




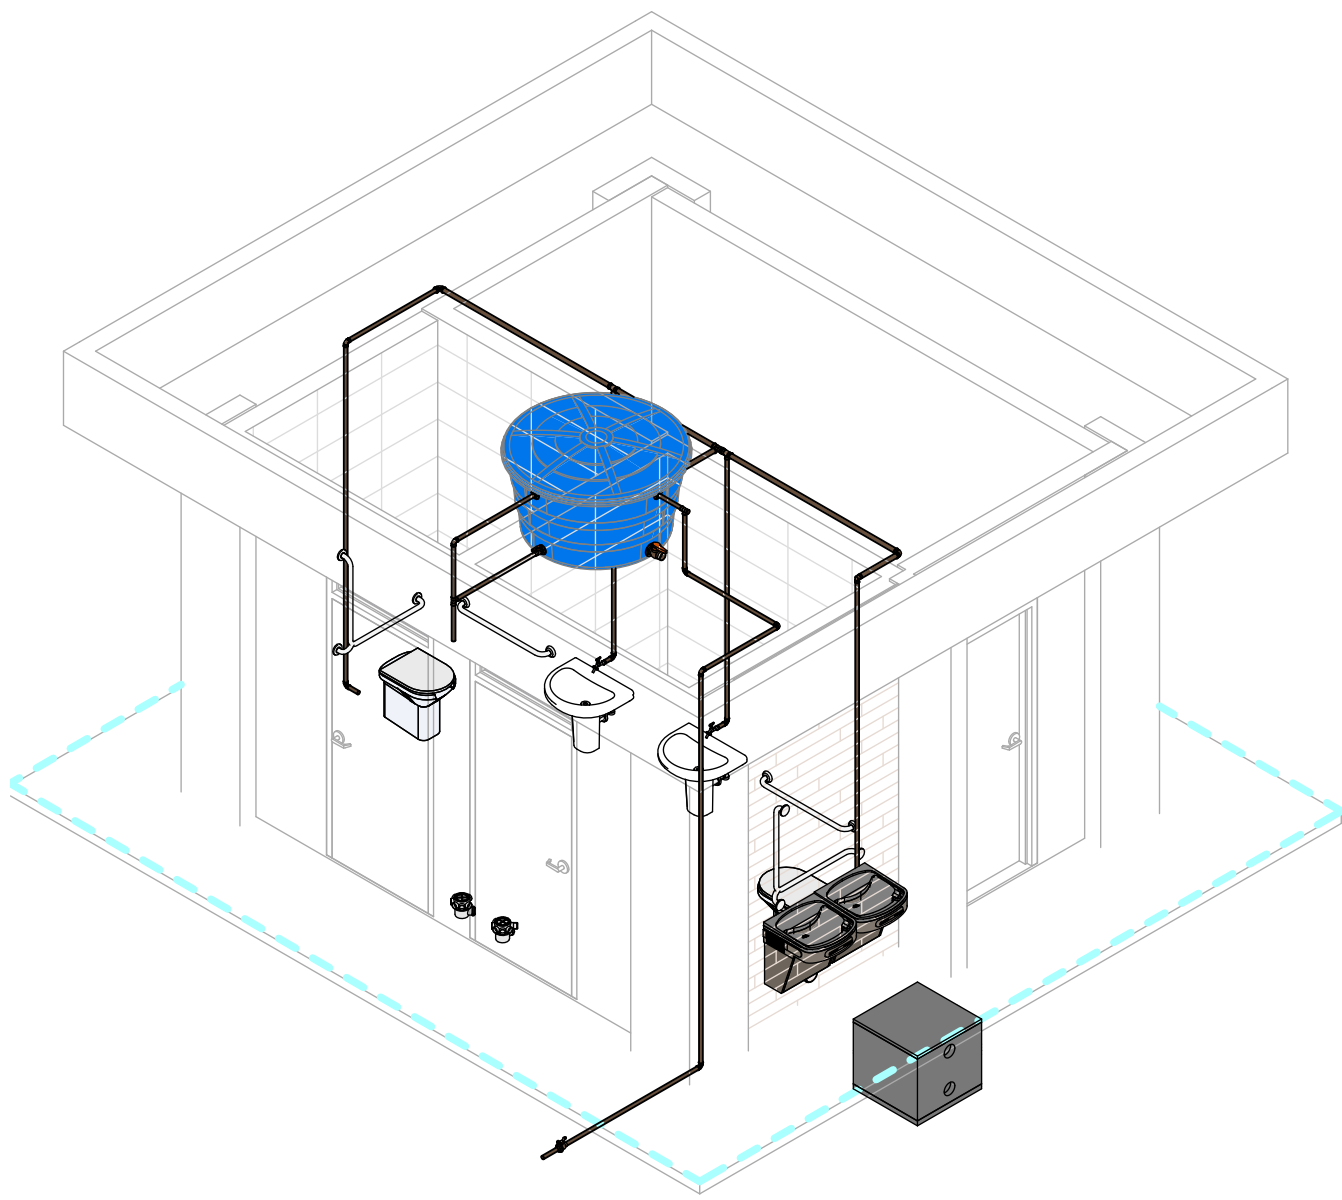


6 Vista 3D AF Geral

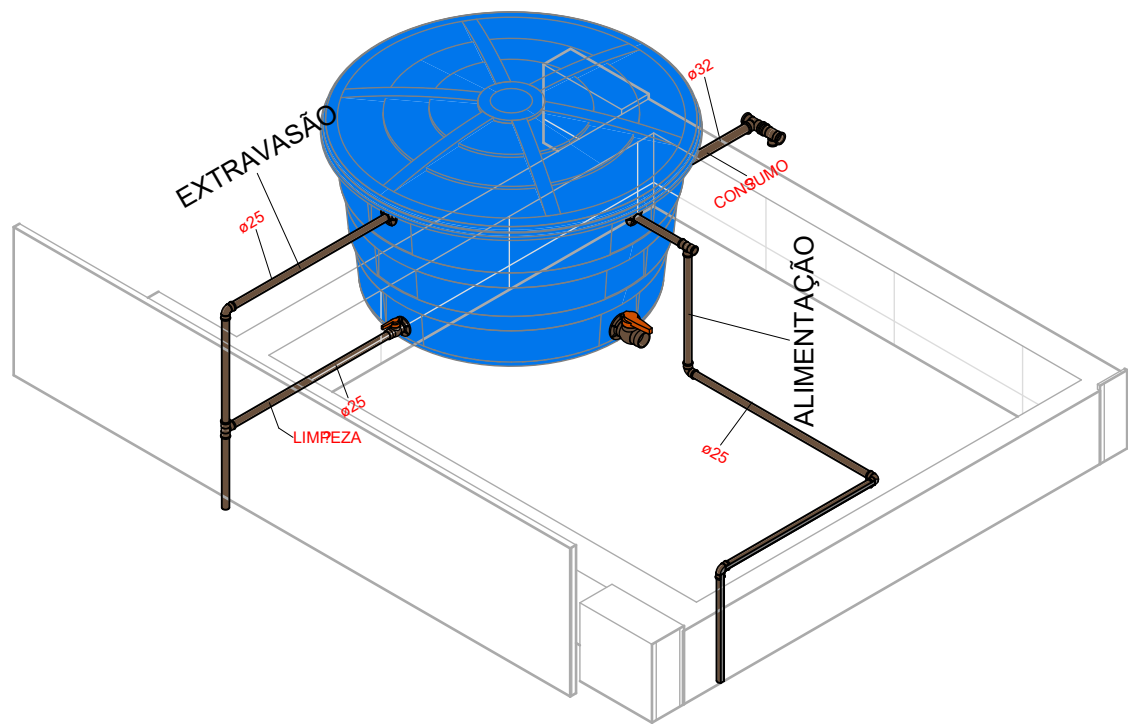


4 Reservatório

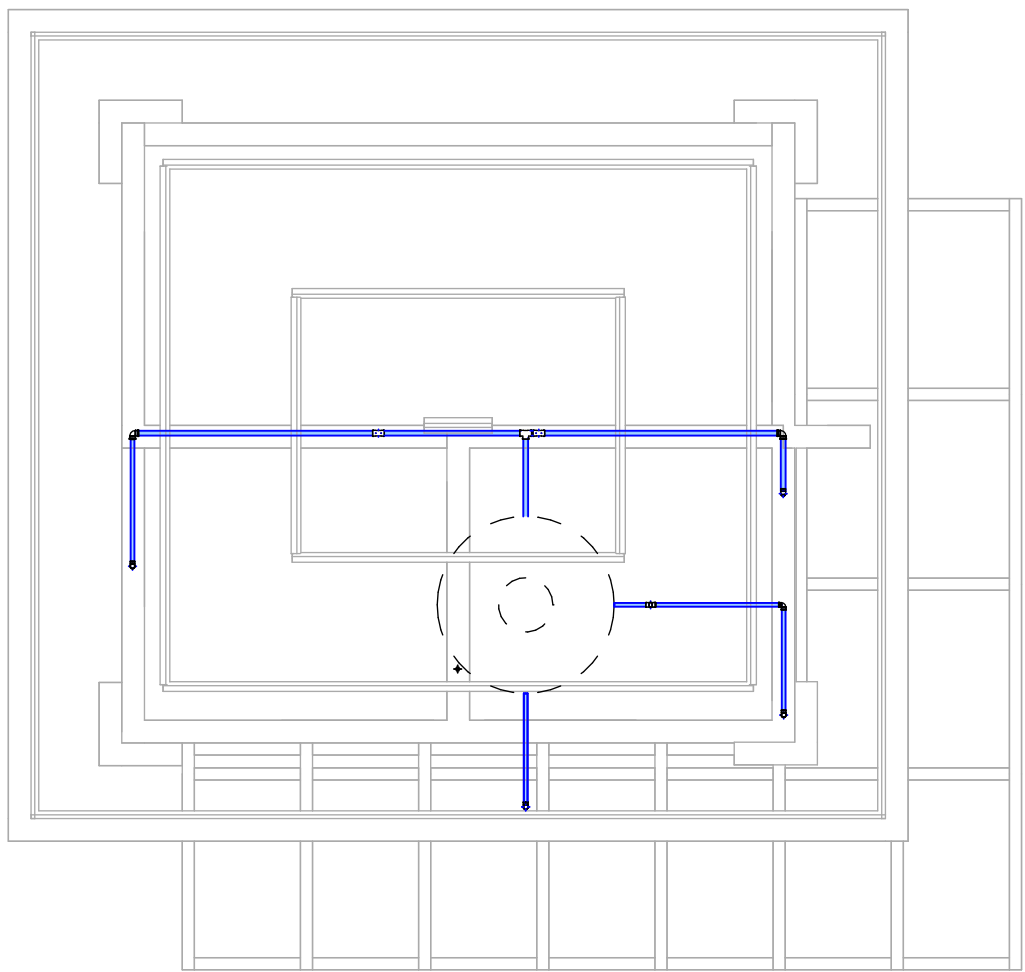


1 Cobertura layout
1 : 50

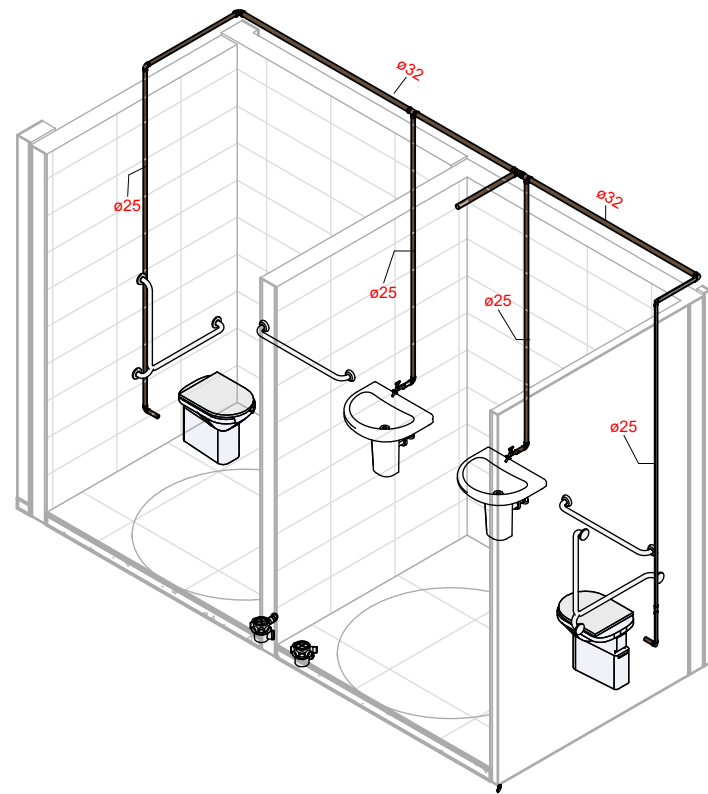

2 Banheiro AF

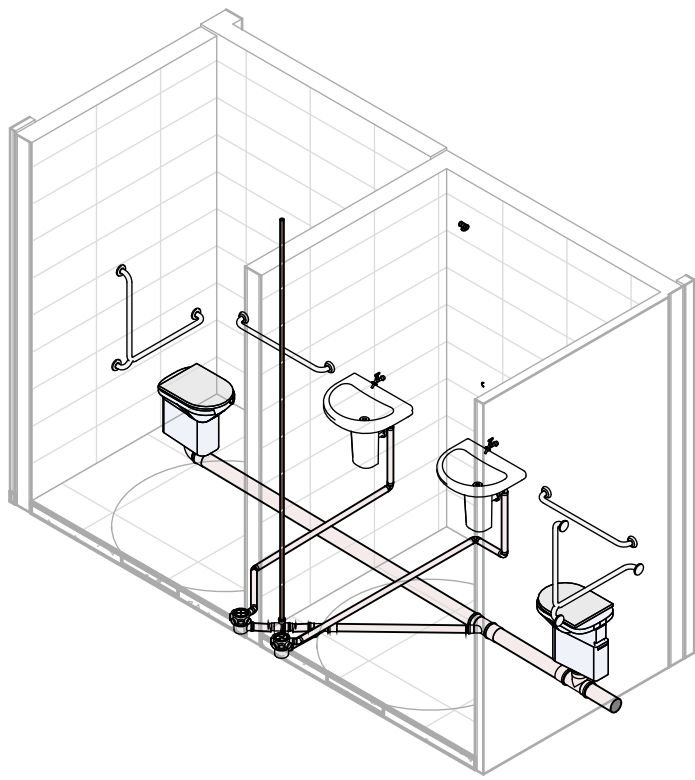

3 Banheiro Esgoto

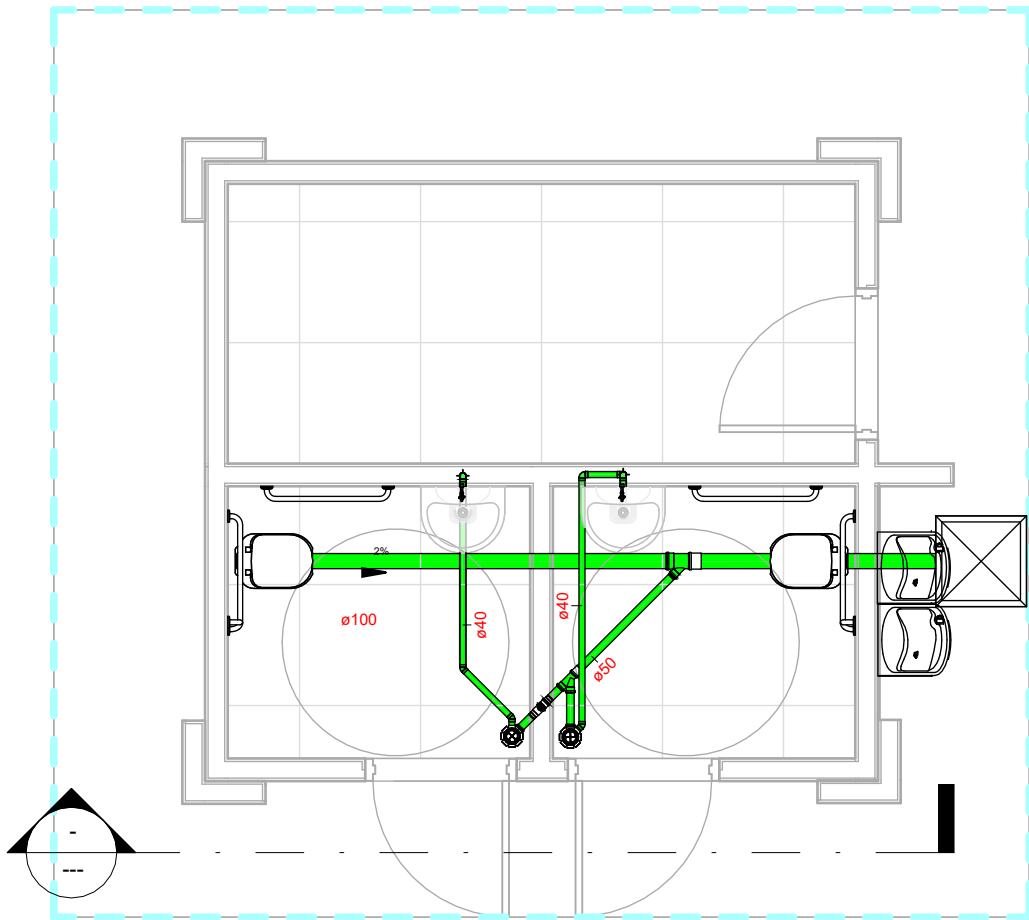

5 Terreo - Esgoto
1 : 50

Tabela de tubos 2	
COMPRIMENTO (M)	DIÂMETRO
Tubo - Esgoto - Série Normal	
4,69	40,00 mm
1,45	50,00 mm
4,30	100,00 mm
Tubo Marrom - Água Fria - Soldável	
23,36	25,00 mm
5,03	32,00 mm

Tabela de conexão de tubo		
QTD	Tigre: Sistema	DESCRIÇÃO DO PRODUTO
Água Fria		
2	Água Fria	Bucha de Redução Soldável Curta 32x25mm, PVC Marrom, Água Fria - TIGRE
11	Água Fria	Joelho 90° Soldável 25mm, PVC Marrom, Água Fria - TIGRE
2	Água Fria	Joelho 90° Soldável 32mm, PVC Marrom, Água Fria - TIGRE
2	Água Fria	Tê de Redução Soldável 32x25mm, PVC Marrom, Água Fria - TIGRE
3	Água Fria	Tê Soldável 25mm, PVC Marrom, Água Fria - TIGRE
1	Água Fria	Tê Soldável 32mm, PVC Marrom, Água Fria - TIGRE

Esgoto		
3	Esgoto	Joelho 45° 40mm, Esgoto Série Normal - TIGRE
5	Esgoto	Joelho 90° 40mm, Esgoto Série Normal - TIGRE
1	Esgoto	Joelho 90° 100mm, Esgoto Série Normal - TIGRE
1	Esgoto	Junção Simples 50 x 50mm, Esgoto Série Normal - TIGRE
1	Esgoto	Junção Simples 100 x 50mm, Esgoto Série Normal - TIGRE
2	Esgoto	Luva Simples 50mm, Esgoto Série Normal - TIGRE
3	Esgoto	Luva Simples 100mm, Esgoto Série Normal - TIGRE
4	Esgoto	Produto Inexistente
1	Esgoto	Tê 100 x 100mm, Esgoto Série Normal - TIGRE

Aprovação:

PBA - PROJETO BÁSICO DE ARQUITETURA

(X) CONSTRUÇÃO () ADEQUAÇÃO DE PRÉDIO EXISTENTE () REGULARIZAÇÃO



PREFEITURA MUNICIPAL DE CAMPOS DE JÚLIO

ESTADO DE MATO GROSSO

www.camposdejulio.mt.gov.br

PROJETO:

Adequação de Praça Pública

ASSUNTO:

Hydro-sanitary

PROPRIETÁRIO:

Prefeitura Municipal de Campos de Júlio

CNPJ:

01.614.516/0001-99

ENDEREÇO:

Av. Valdir Masutti, nº 779W

RESPONSÁVEL TÉCNICO:

Felipe Ribeiro Justo

ENGENHEIRO CIVIL

CREA - 18733D-RD

Irineu Marcos Parmeggiani

PREFEITO MUNICIPAL DE CAMPOS DE JÚLIO

DATA:

29/07/2026

ESCALA:

1 : 50

REVISÃO:

Quadro de Áreas:

PRANCHA:

01/01