




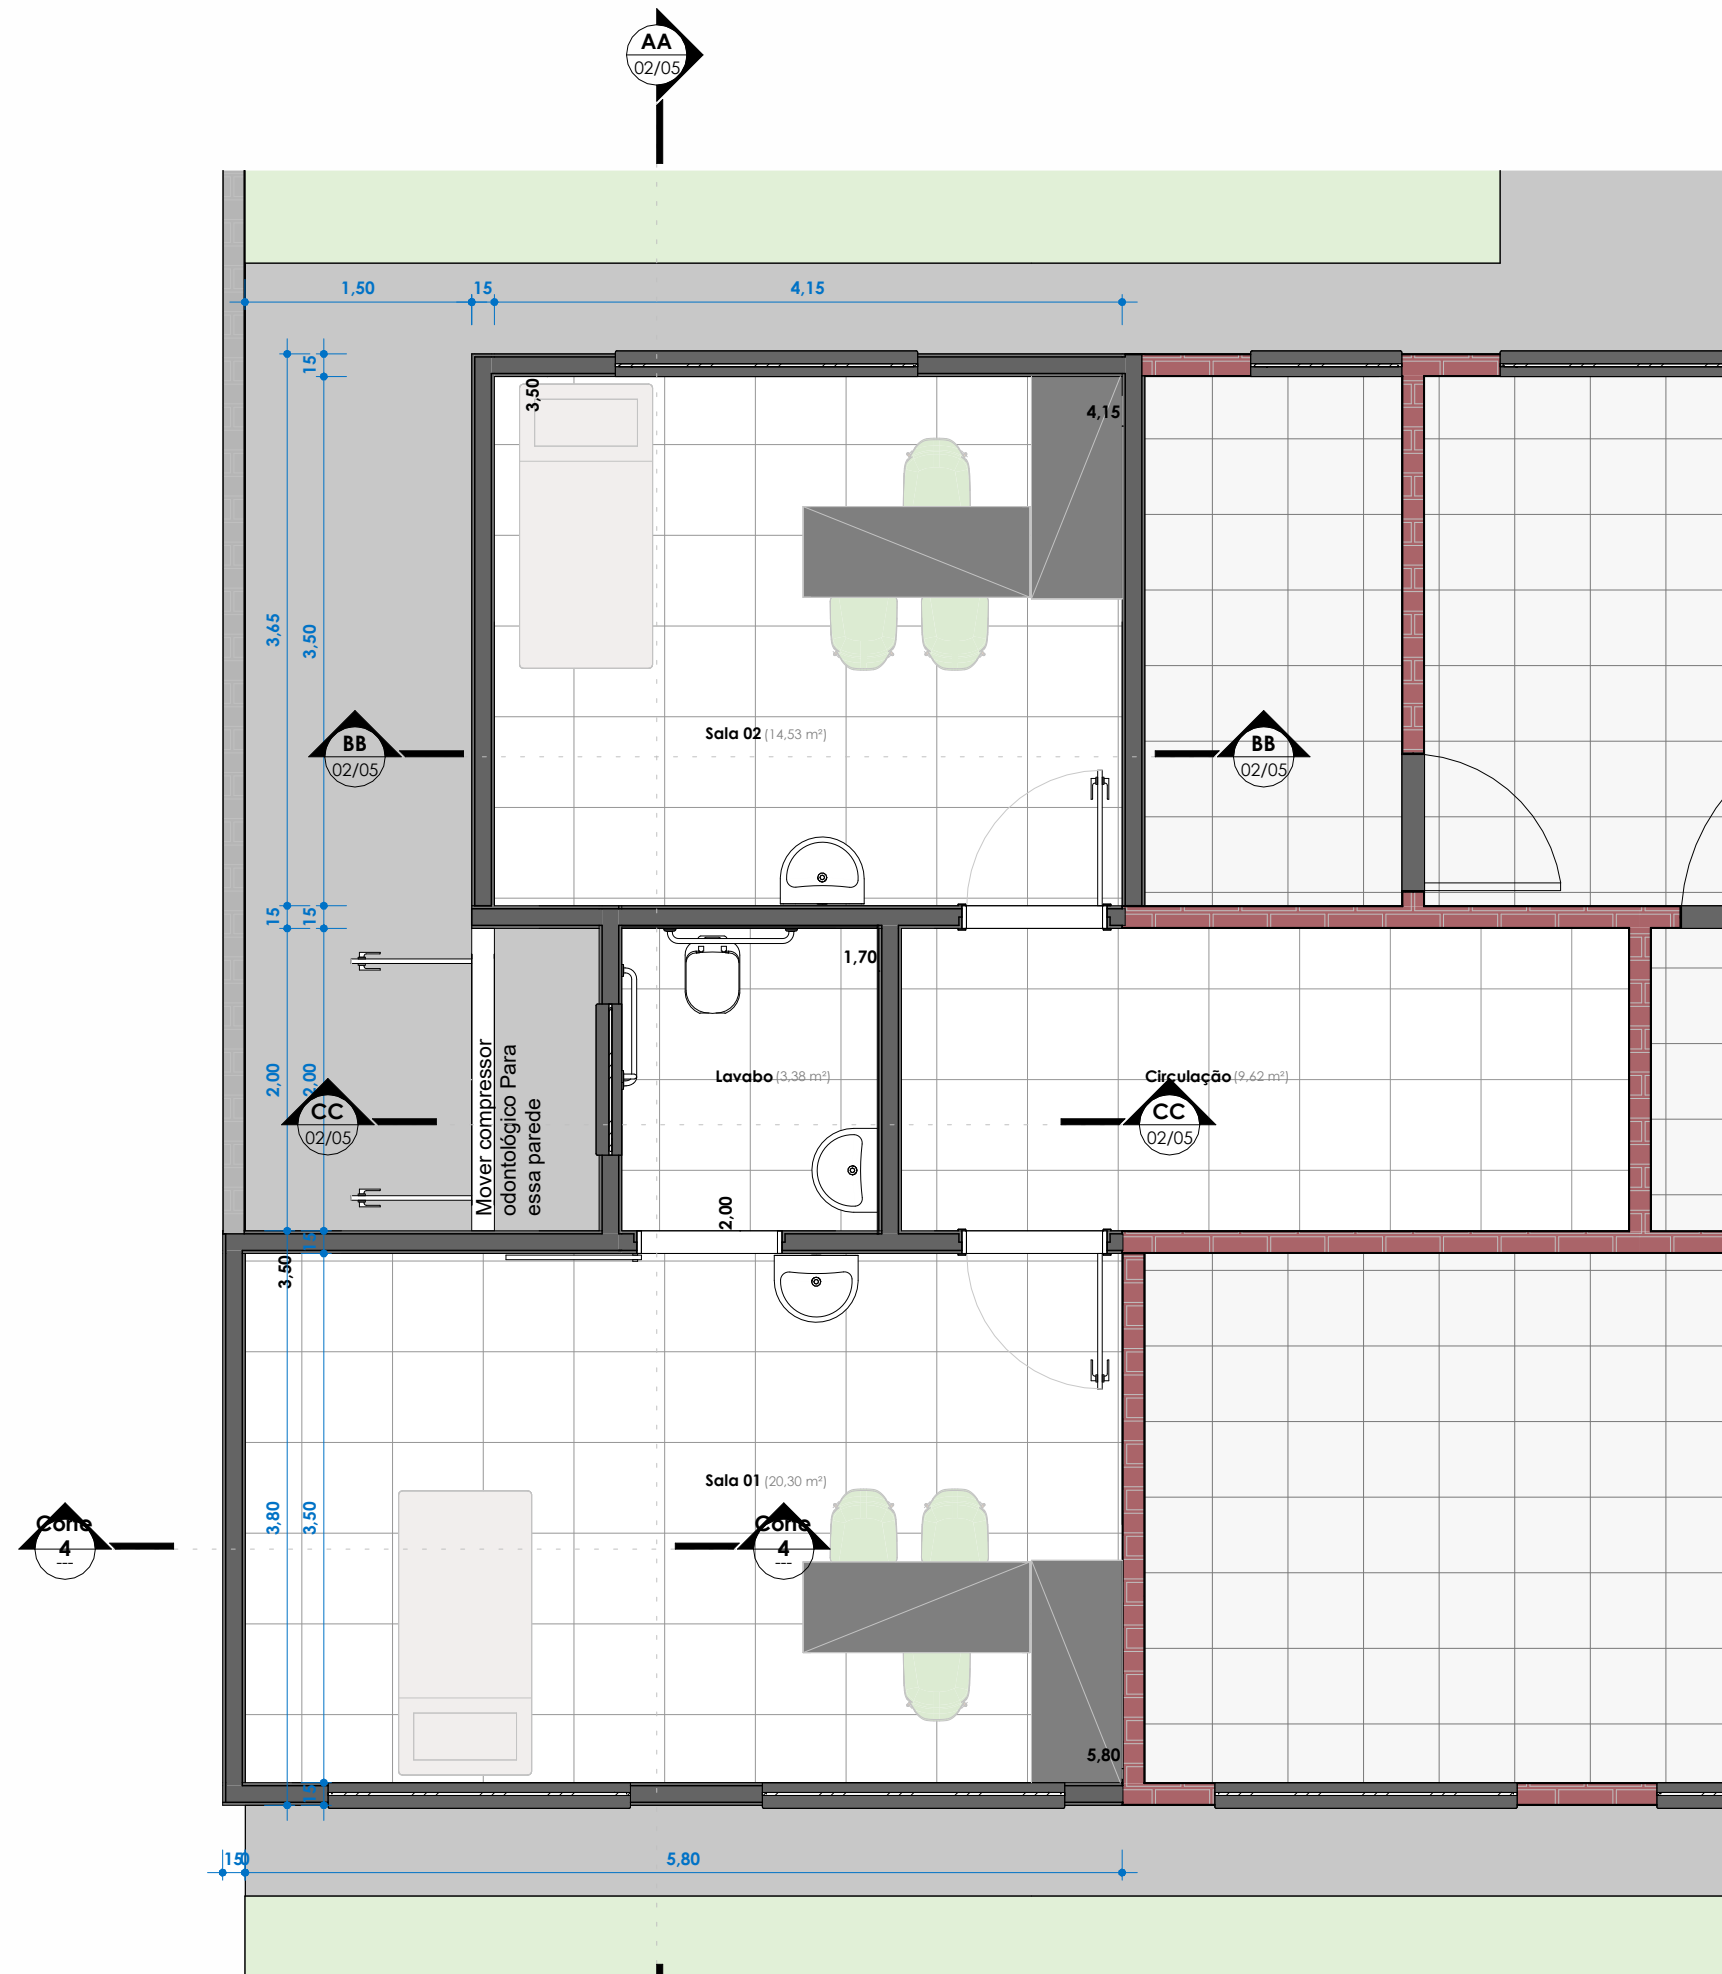


1 **TÉRREO ANTEPROJETO**
1 : 50

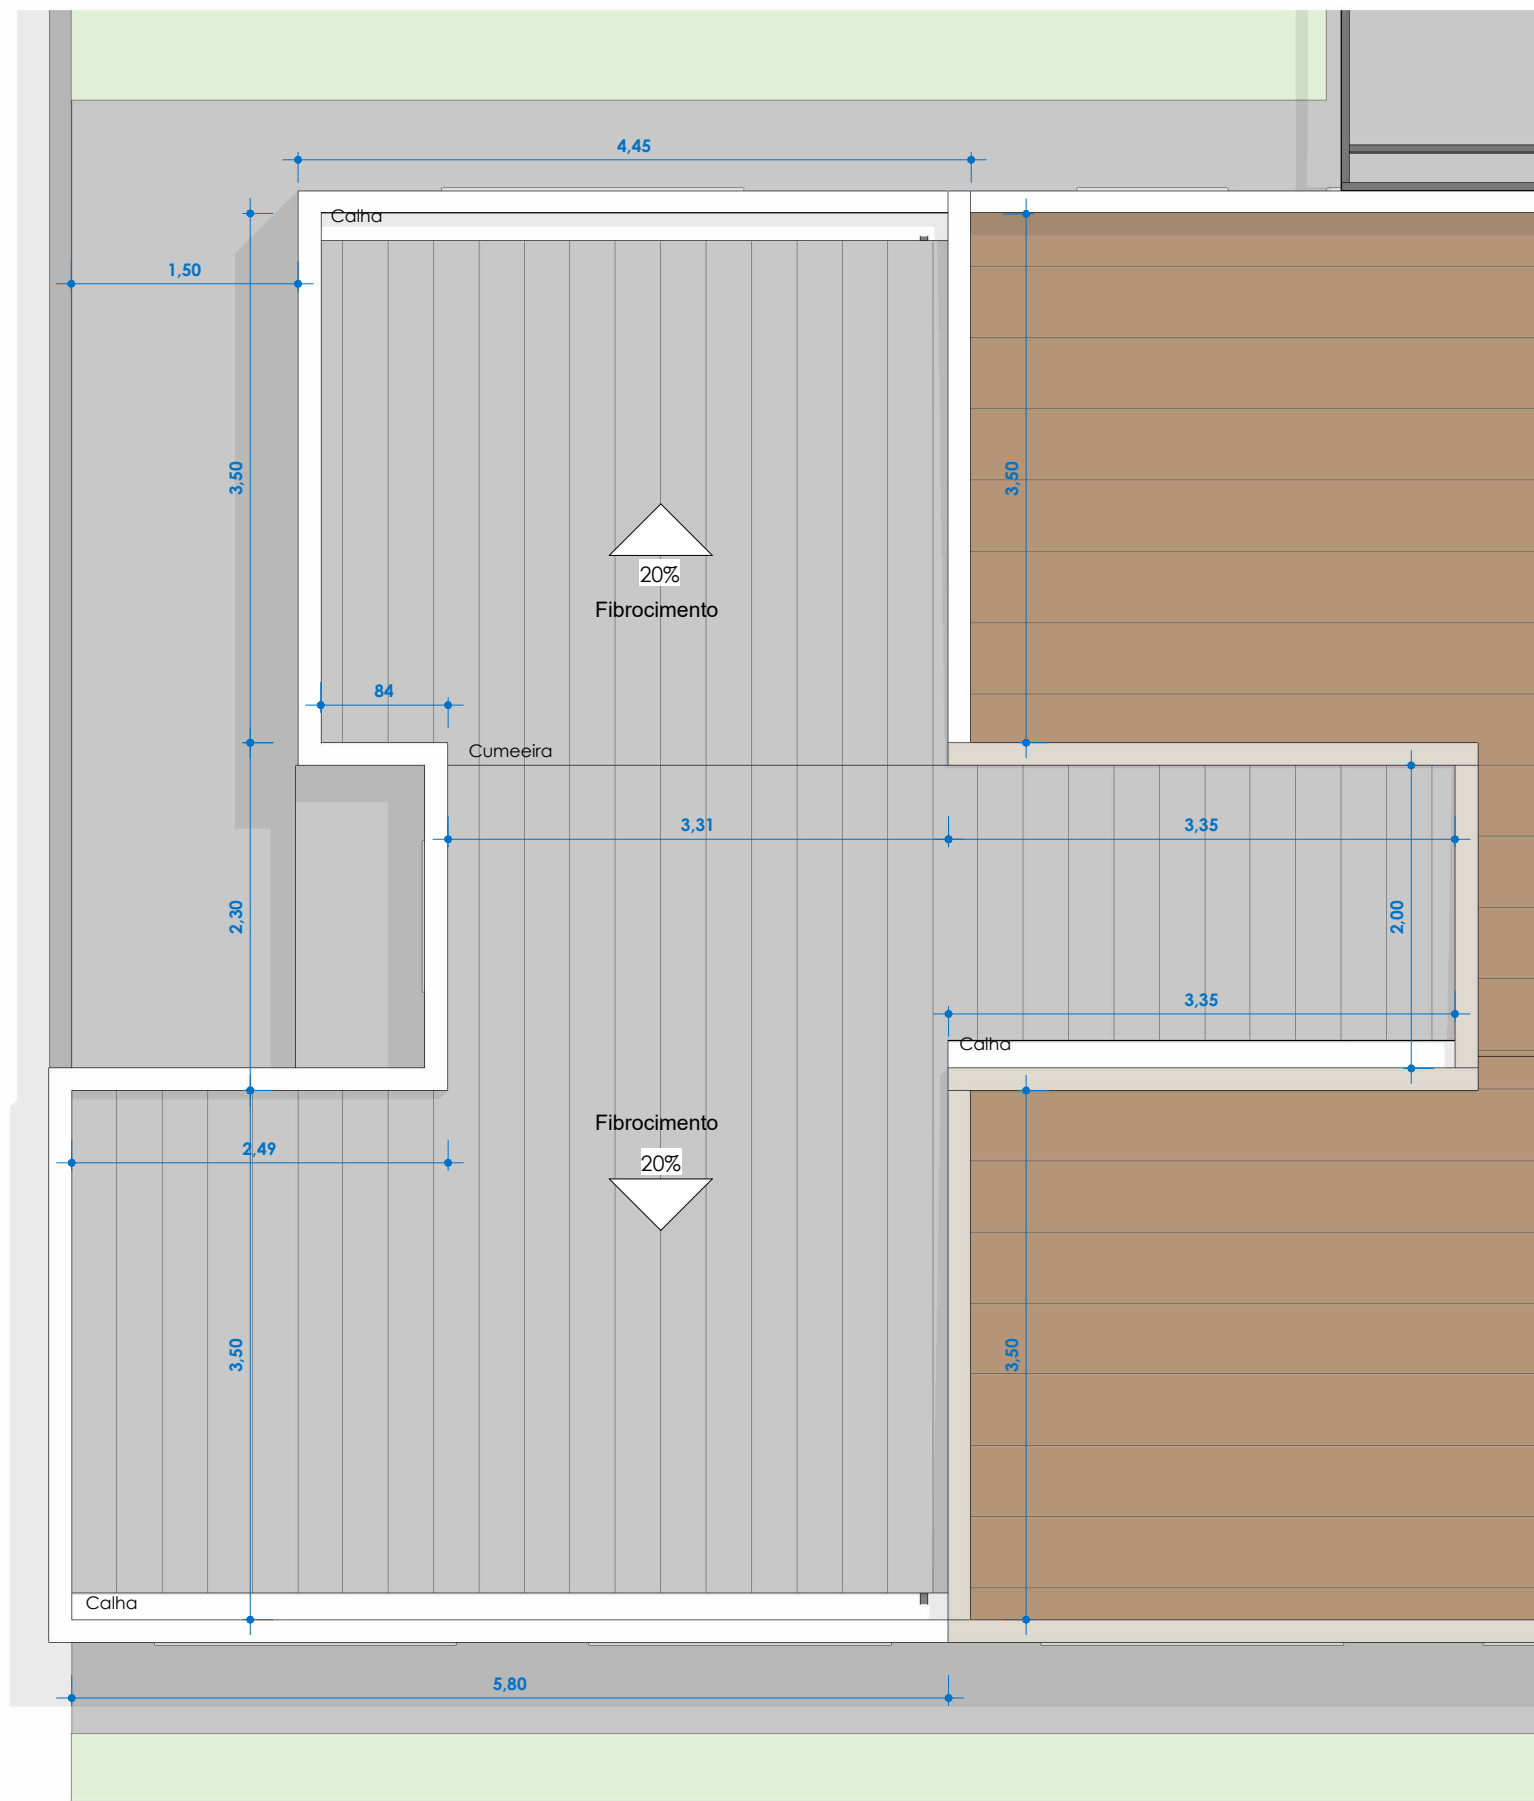


2 **Cobertura**
1 : 50

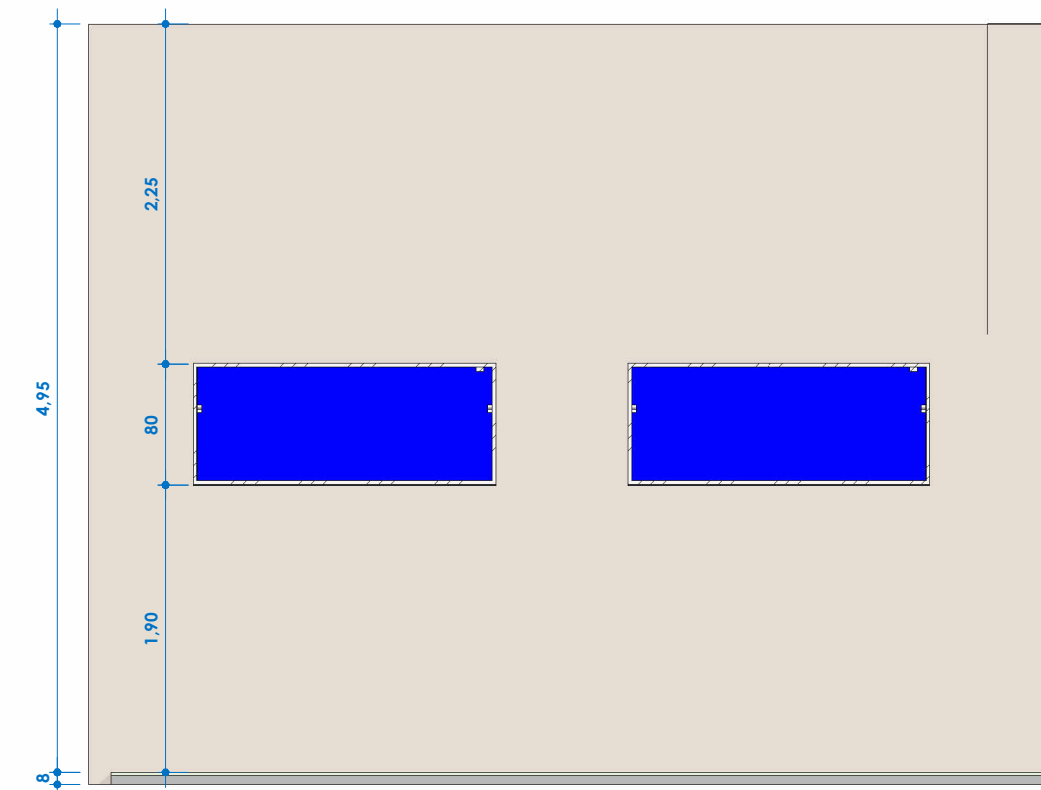


6 **Vista Parte Ampliada**
1 : 50

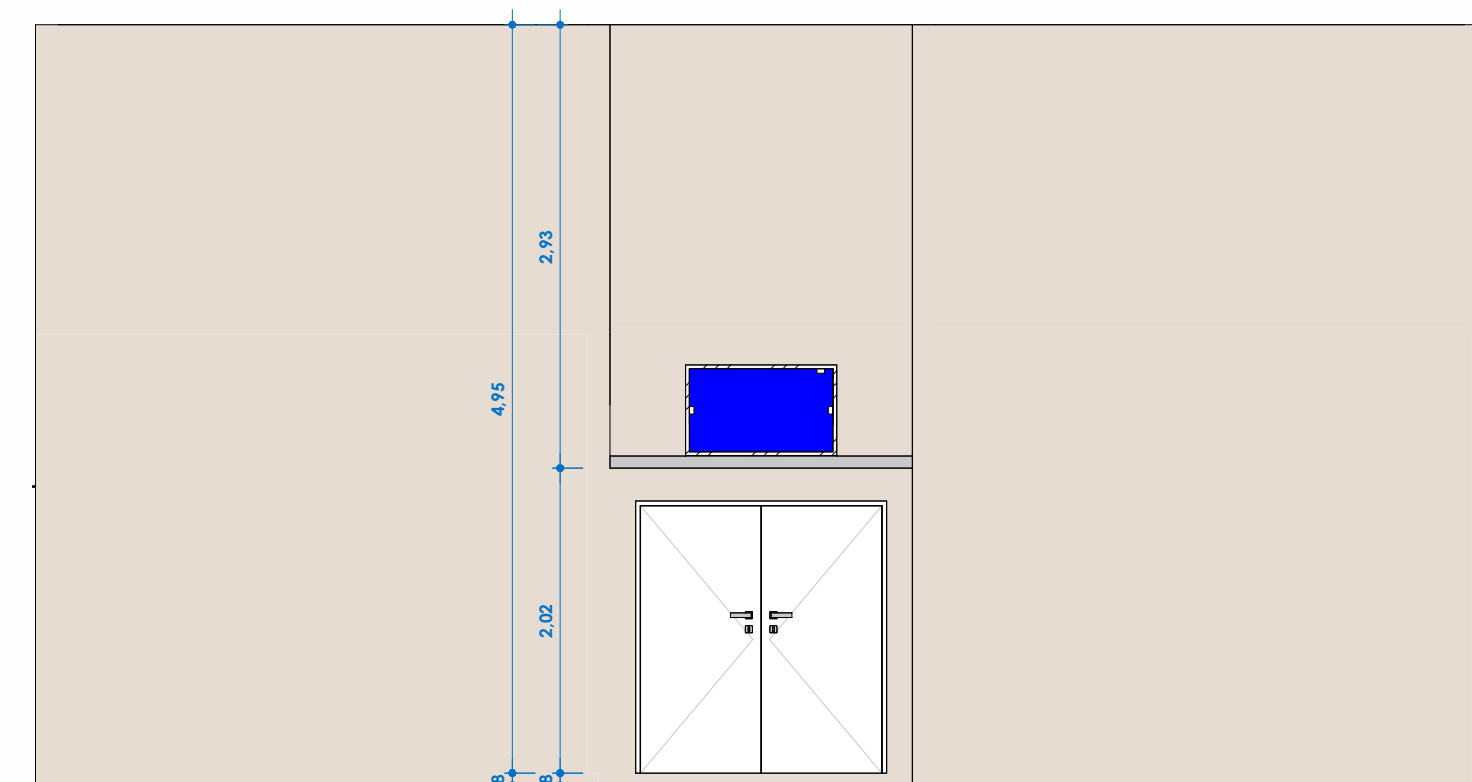


7 **Vista 2 Parte Ampliada**
1 : 50

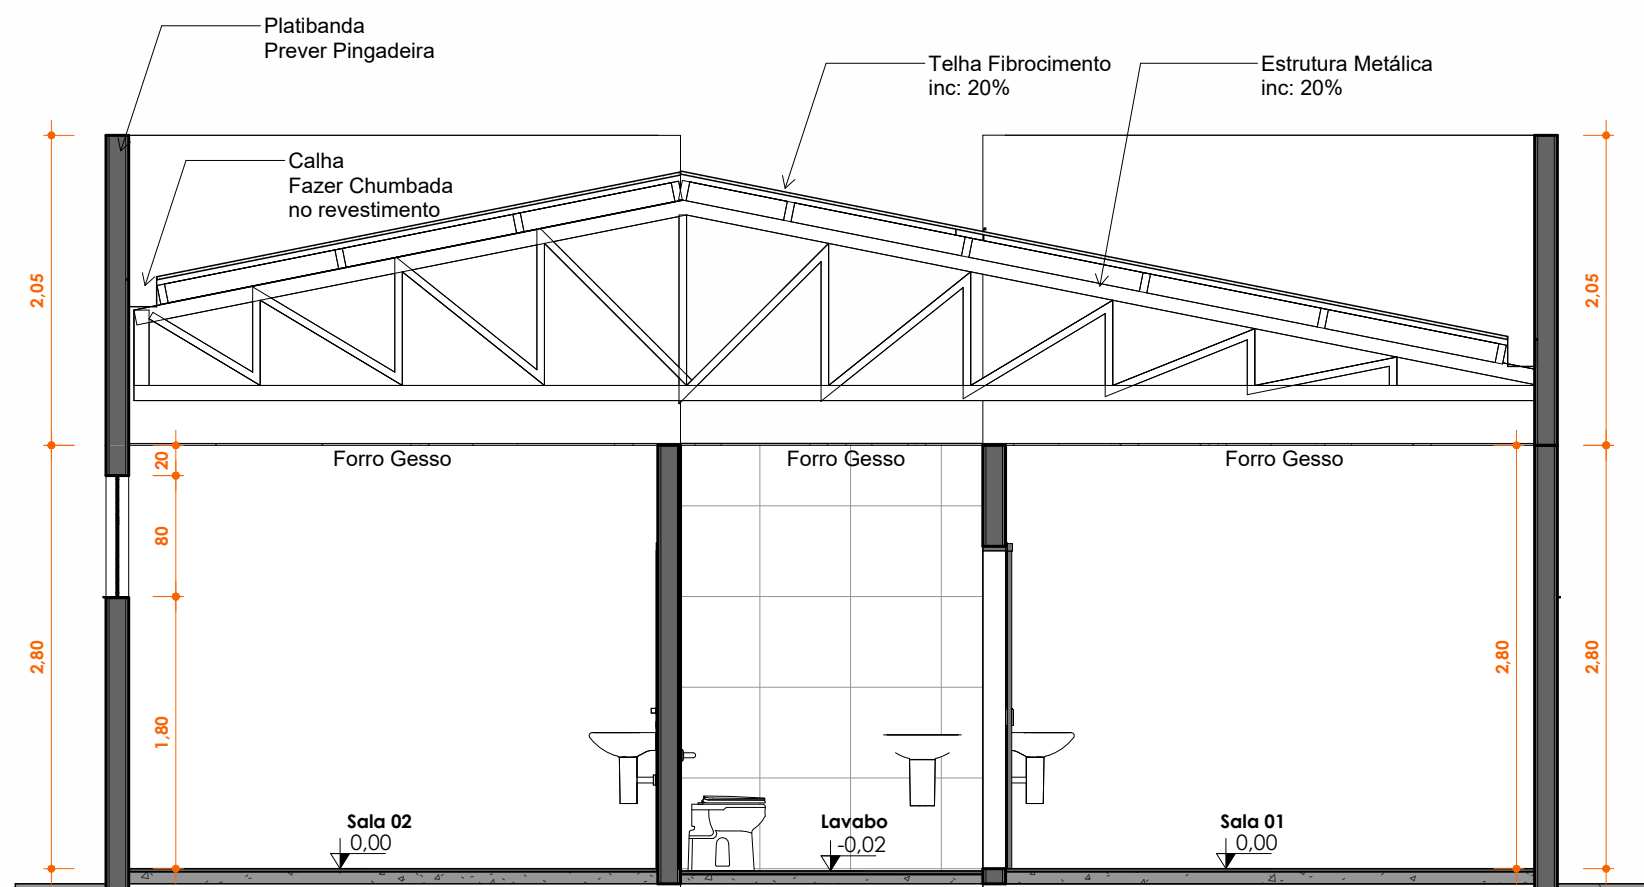

3 **AA**
1 : 50

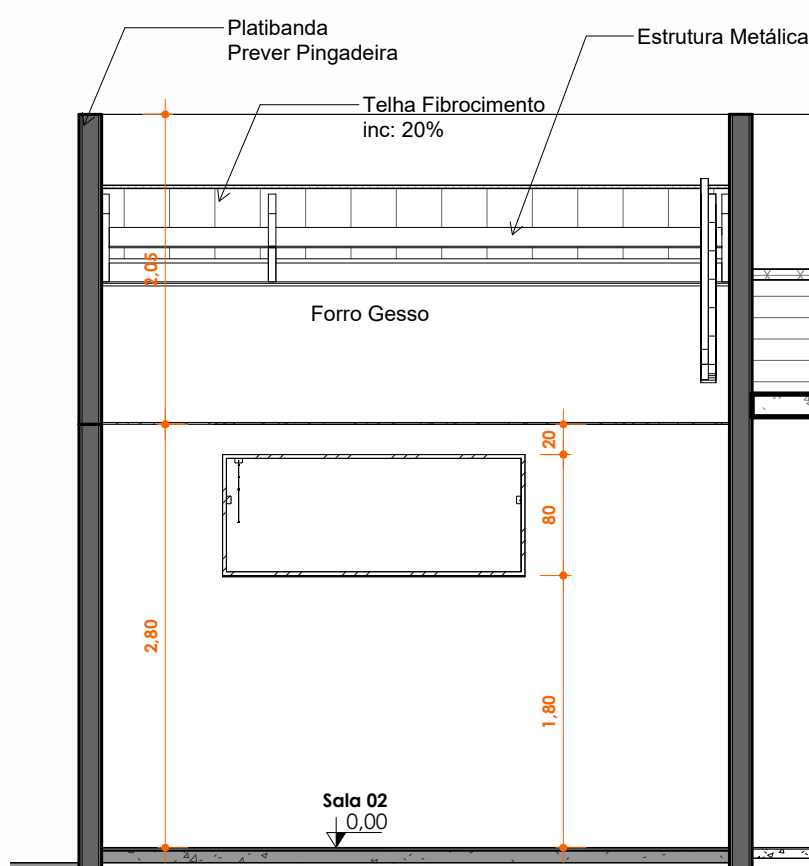

4 **BB**
1 : 50

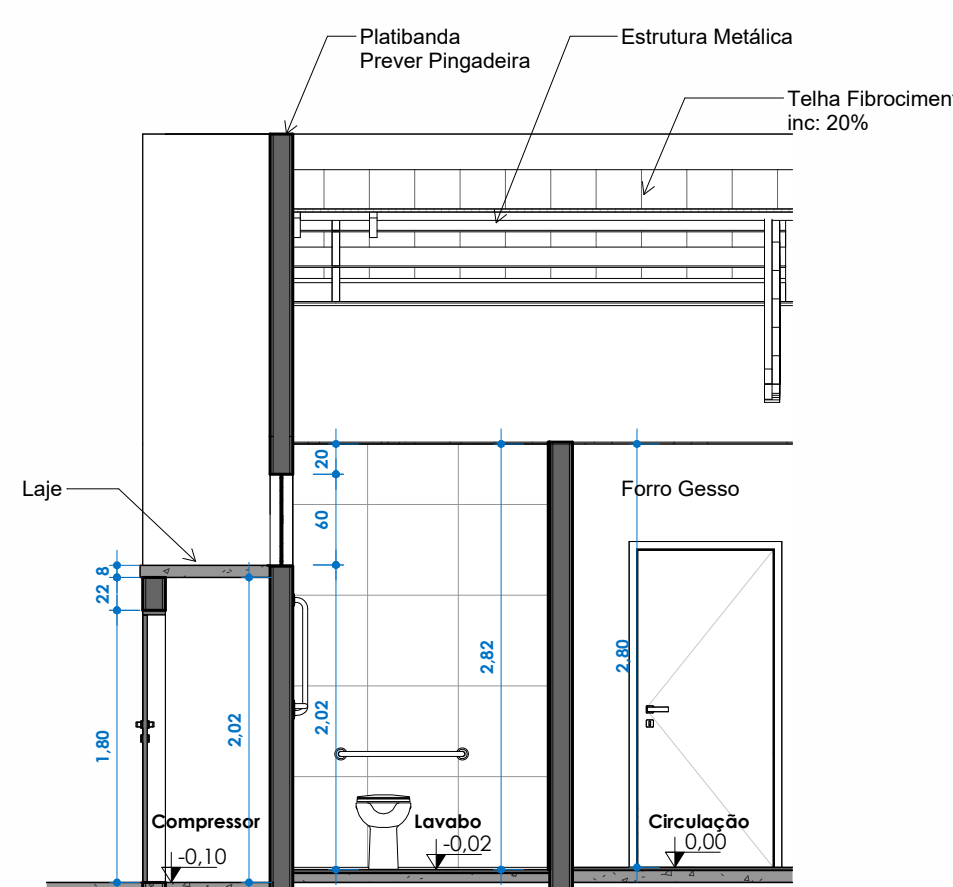

5 **CC**
1 : 50

Aprovação:

PBA - PROJETO BÁSICO DE ARQUITETURA

() CONSTRUÇÃO (X) ADEQUAÇÃO DE PRÉDIO EXISTENTE () REGULARIZAÇÃO



PREFEITURA MUNICIPAL DE CAMPOS DE JÚLIO
ESTADO DE MATO GROSSO
www.camposdejulio.mt.gov.br

ASSUNTO: AMPLIAÇÃO DA USF SENADOR JONAS PINHEIRO

CLASSIFICAÇÃO DO ESTABELECIMENTO: SAÚDE

RAZÃO SOCIAL: MUNICÍPIO DE CAMPOS DE JÚLIO

NOME FANTASIA: PREFEITURA DE CAMPOS DE JÚLIO

CNPJ: 01.614.516/0001-99

ENDEREÇO: RUA NICO BARACAT, 546E, VILA NOVA, QUADRA 01 LOTE 08

RESPONSÁVEL TÉCNICO:	RESPONSÁVEL LEGAL:	PROPRIETÁRIO
Cintya Vieira Souto Arquiteta e Urbanista CAU: A160810-0	Daniela Samira Guimarães Secretário Municipal Saúde	Irineu Marcos Parmegiani Prefeito de Campos de Júlio

DATA: Data de emissão	Quadro de Áreas:	PRANCHA: 02/05
ESCALA: 1 : 50		
REVISÃO:		



Volume de concreto (C-25) = 2.01 m³
Área de forma = 7.20 m²

Volume de concreto (C-25) = 1.23 m
Área de forma = 16.35m²

Volume de concreto (C-25) = 0.98 m³
Área de forma = 16.35m²

Volume de concreto (C-25) = 0.48 m³
Área de forma = 8.06m²



Volume de concreto (C-25) = 6.47 m³
Área de forma = 73,40 m²

Volume de concreto (C-25) = 1.77 m³
Área de forma = 25.44m²



 182 - N1 Ø5.0 C=0.84



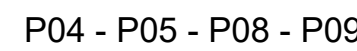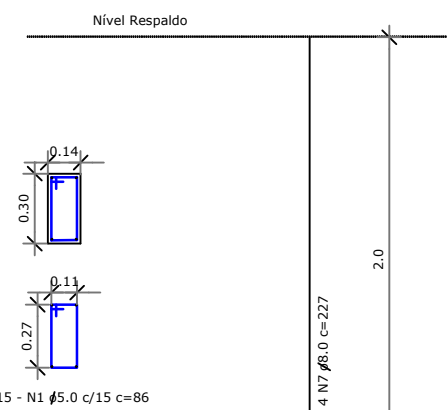

3/ 5



QDE (Quadro Distribuição Elétrica)

9452W

50 A 3 kA

DPS 4x175 V - 8 KA

10/10

16 A 3 kA

16 A 3 kA

20 A 3 kA

20 A 3 kA

20 A 3 kA

1.5

2.5

2.5

4.0

4.0

4.0

(1100 W) 1 (Iluminação Geral) R+S

(300W) 2 (Tomadas) S+T

(300W) 3 (Tomadas) R+S

(3576W) 4 (Ar) S+T

(3576W) 5 (Ar) R+S

(600W) 6 (Compressor) S+T

LEGENDA:

- TOMADA 2P + T UNIVERSAL h = 0.35 m DO PISO - COR BRANCA .
- TOMADA 2P + T UNIVERSAL DUPLA h = 0.35 m DO PISO - COR BRANCA -
- TOMADA 2P + T UNIVERSAL h = 1.10 m DO PISO - COR BRANCA -
- TOMADA 2P + T UNIVERSAL h = 2.2 m DO PISO - COR BRANCA -
- INTERRUPTOR SIMPLES UMA SEÇÃO h = 1.10 m DO PISO - COR BRANCA -
- INTERRUPTOR PARALELO DUAS TECLAS 1 SIMPLES E 1 THREE WAY h = 1.10 m DO PISO - COR BRANCA -
- INTERRUPTOR SIMPLES CONJUGADA COM TOMADA h = 1.10 m DO PISO - COR BRANCA -
- PONTO DE ILUMINAÇÃO
- PONTO DE ILUMINAÇÃO SPOT
- PONTO DE ILUMINAÇÃO ARANDELA
- ELETRODUTO DE EPVC RÍGIDO EMBUTIDO NA LAJE DE TETO, CONTENDO FIOS FASE, NEUTRO, RETORNO E TERRA RESPECTIVAMENTE
- QUADRO DE DISTRIBUIÇÃO PARA ABRIGAR DISJUNTORES TERMOMAGNÉTICOS EMBUTIDO A 1.50m DO PISO
- CAIXA DE INSPEÇÃO ENTERRADA

NOTA:

1- QUANDO NÃO INDICADO, CONSIDERAR ELETRODUTO DE Ø3/4"

QUANTITATIVO REDE		
	TOMADA RJ45 DUPLA	06
	CONDULETE	12,00
	ELETRODUTO FLEXÍVEL 3/4" NA PAREDE	18,90
	ELETRODUTO RÍGIDO 1"	99,65
	CABO ELETRÔNICO COBRE CAT6	389,80

4/ 5

