


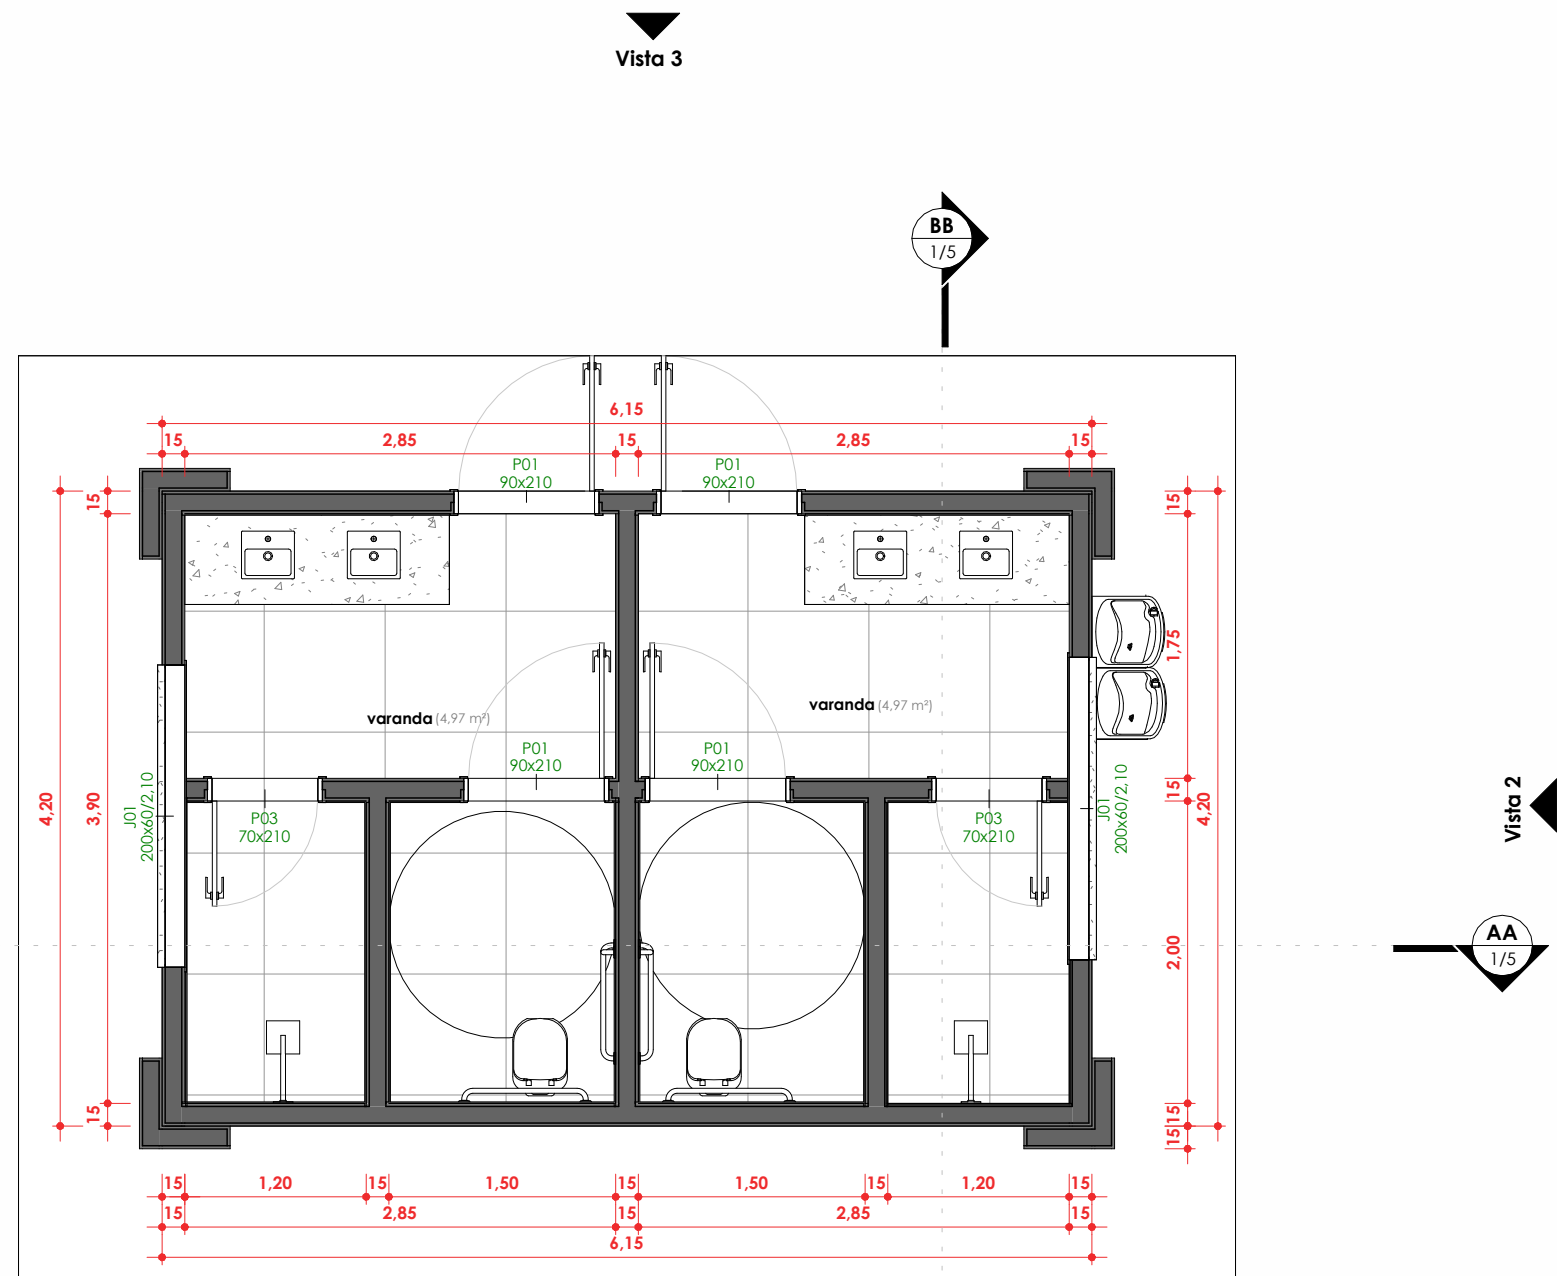


1

TÉRREO ANTEPROJETO

1 : 50

Tabela de Portas - Área				
Cód.	Quant.	Largura	Dimensões	Descrição
P01	4	90 cm	210 cm	1,89 m² Porta de Aluminio com uma folha de abrir
P03	2	70 cm	210 cm	1,47 m² Porta de Aluminio com uma folha de abrir


Tabela de Janelas - Área				
Cód.	Quantidade	Largura	Dimensões	Descrição
J01	2	200 cm	60 cm	1,20 m² Janela de vidro temperado de correr 4 folhas

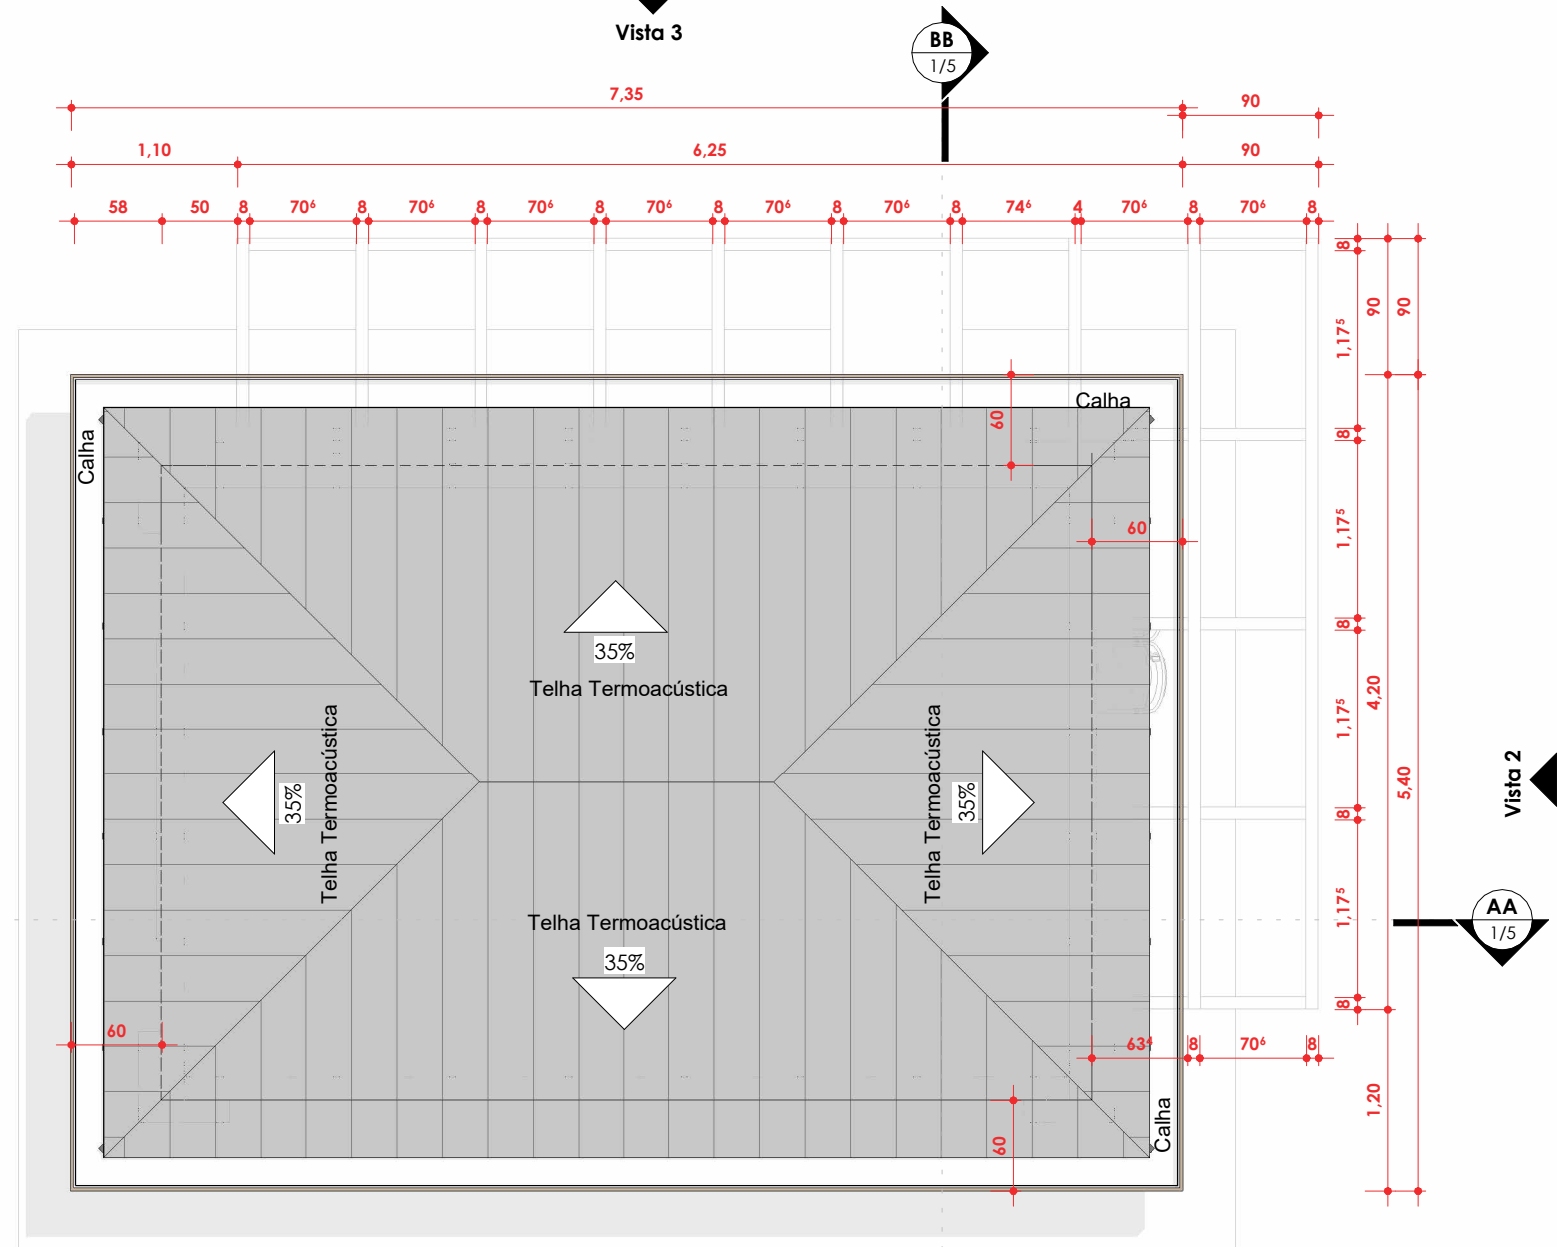

6

Cobertura


1 : 50

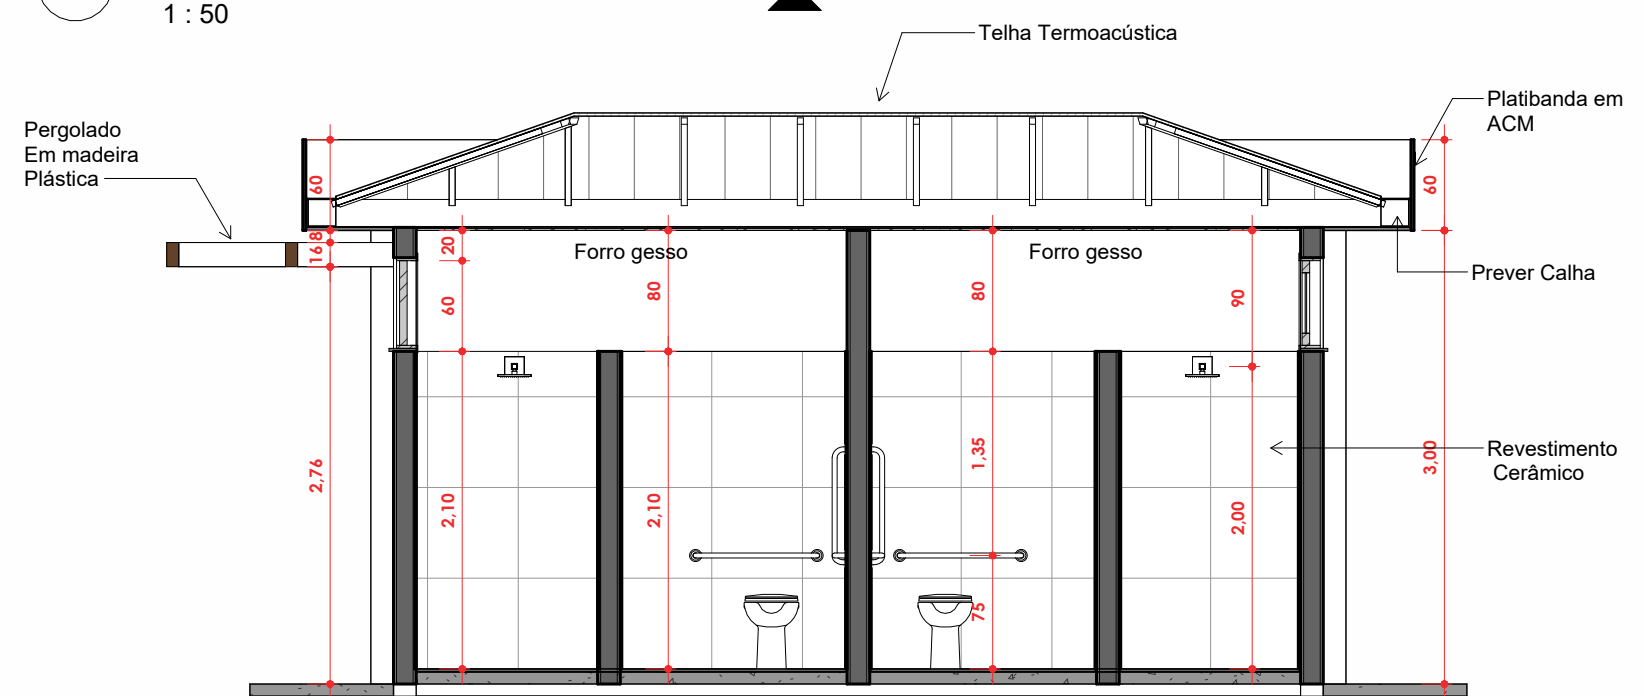

7

AA


1 : 50

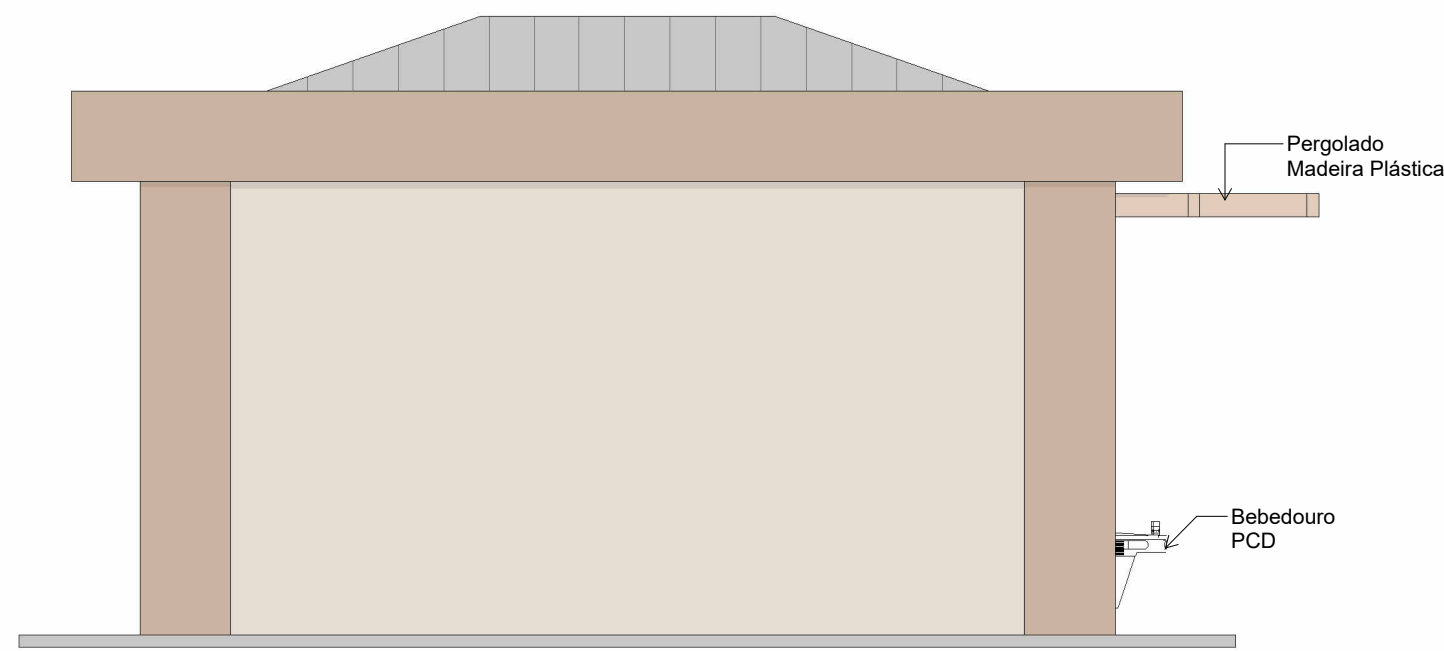

2

Vista 1


1 : 50

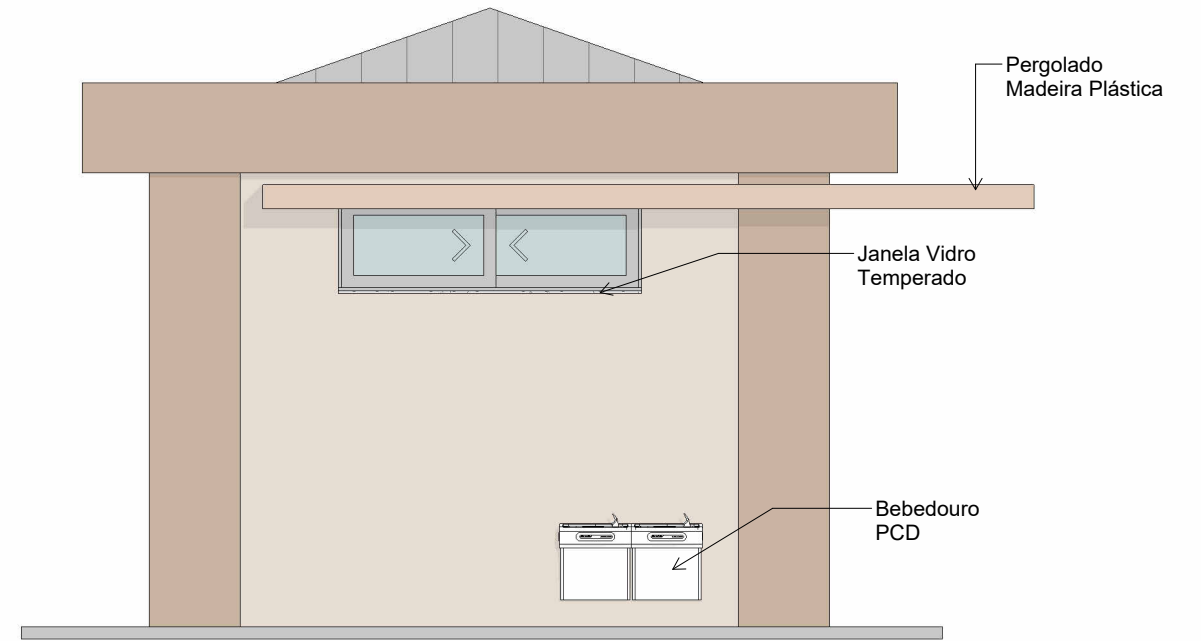

3

Vista 2


1 : 50

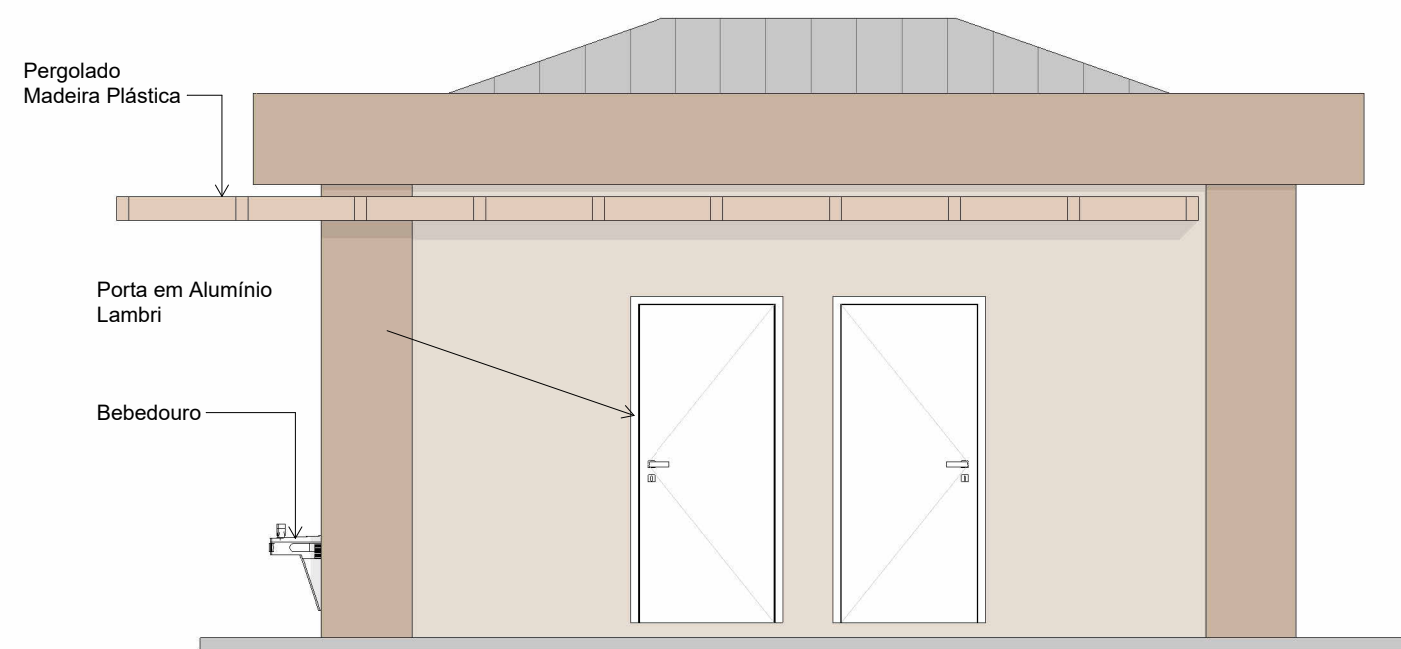

4

Vista 3


1 : 50

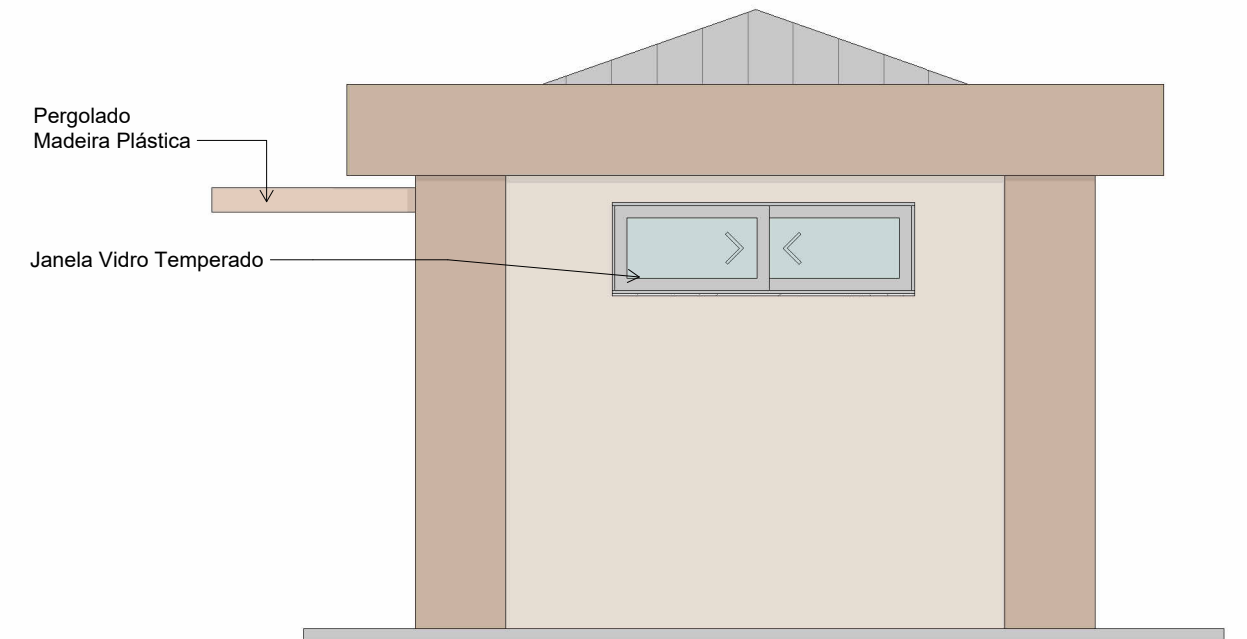

5

Vista 4

1 : 50

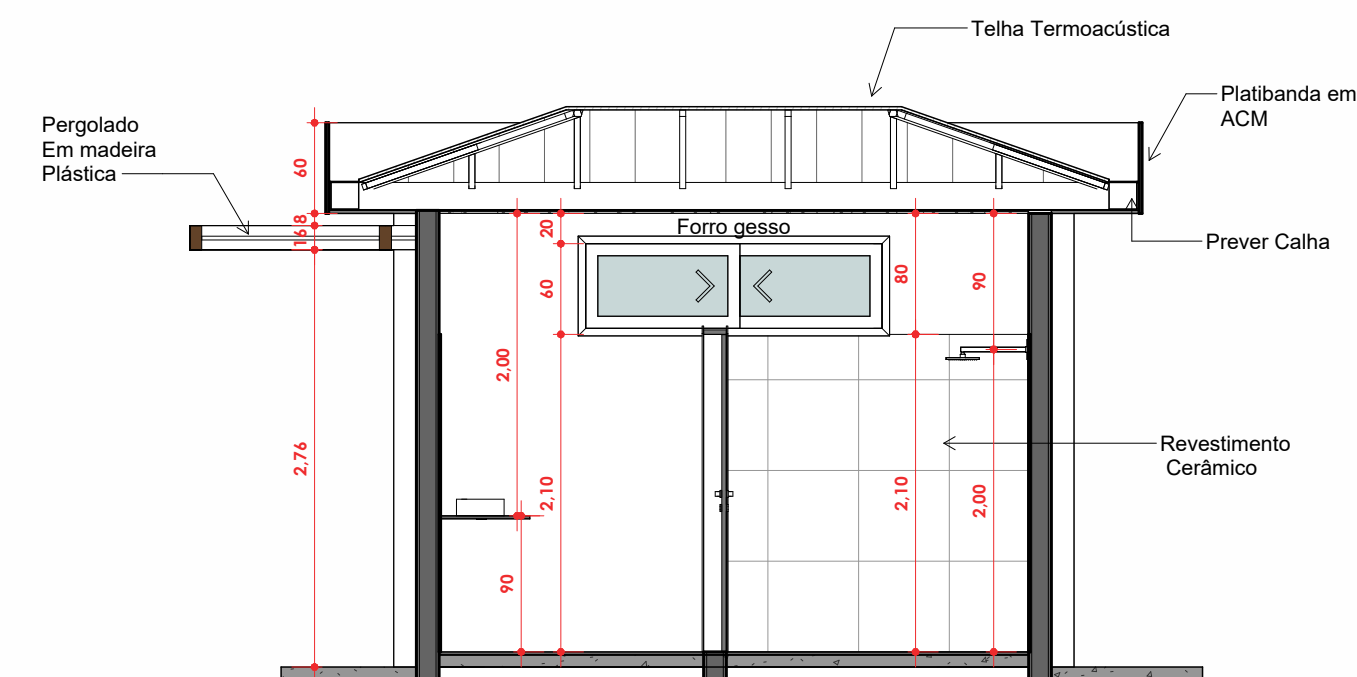

8

BB

1 : 50

Aprovação:

PBA - PROJETO BÁSICO DE ARQUITETURA

() CONSTRUÇÃO (X) ADEQUAÇÃO DE PRÉDIO EXISTENTE () REGULARIZAÇÃO



PREFEITURA MUNICIPAL DE CAMPOS DE JÚLIO
ESTADO DE MATO GROSSO
www.camposdejulio.mt.gov.br

ASSUNTO: PROJETO ARQUITETÔNICO

CLASSIFICAÇÃO DO ESTABELECIMENTO: Construção do Vestiário no Campo de Futebol Society Fravio Lesmo Melo Galeano, O Pikachu

RAZÃO SOCIAL: MUNICÍPIO DE CAMPOS DE JÚLIO

NOME FANTASIA: PREFEITURA DE CAMPOS DE JÚLIO

CNPJ: 01.614.516/0001-99

ENDEREÇO: Av. Júlio Campos, Quadra 06, Lote 01, Sol Nascente

RESPONSÁVEL TÉCNICO:	RESPONSÁVEL LEGAL:	PROPRIETÁRIO
Cintya Vieira Souto Arquiteta e Urbanista CAU: A160810-0	Milton Borges Peixoto Secretário Municipal de Cultura, Esporte e Turismo	Írineu Marcos Parmeggiani Prefeito de Campos de Júlio
DATA: 14/09/2026	Quadro de Áreas: Área: 25,83 m²	PRANCHA:
ESCALA: 1 : 50		
REVISÃO:		