

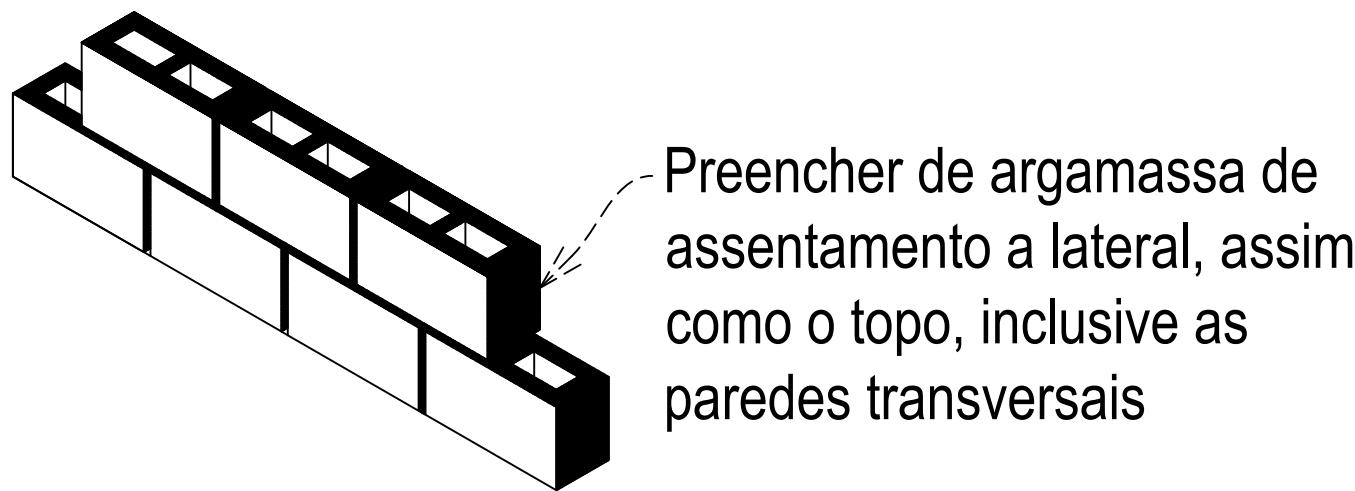


Planta de Fôrmas - RADIER

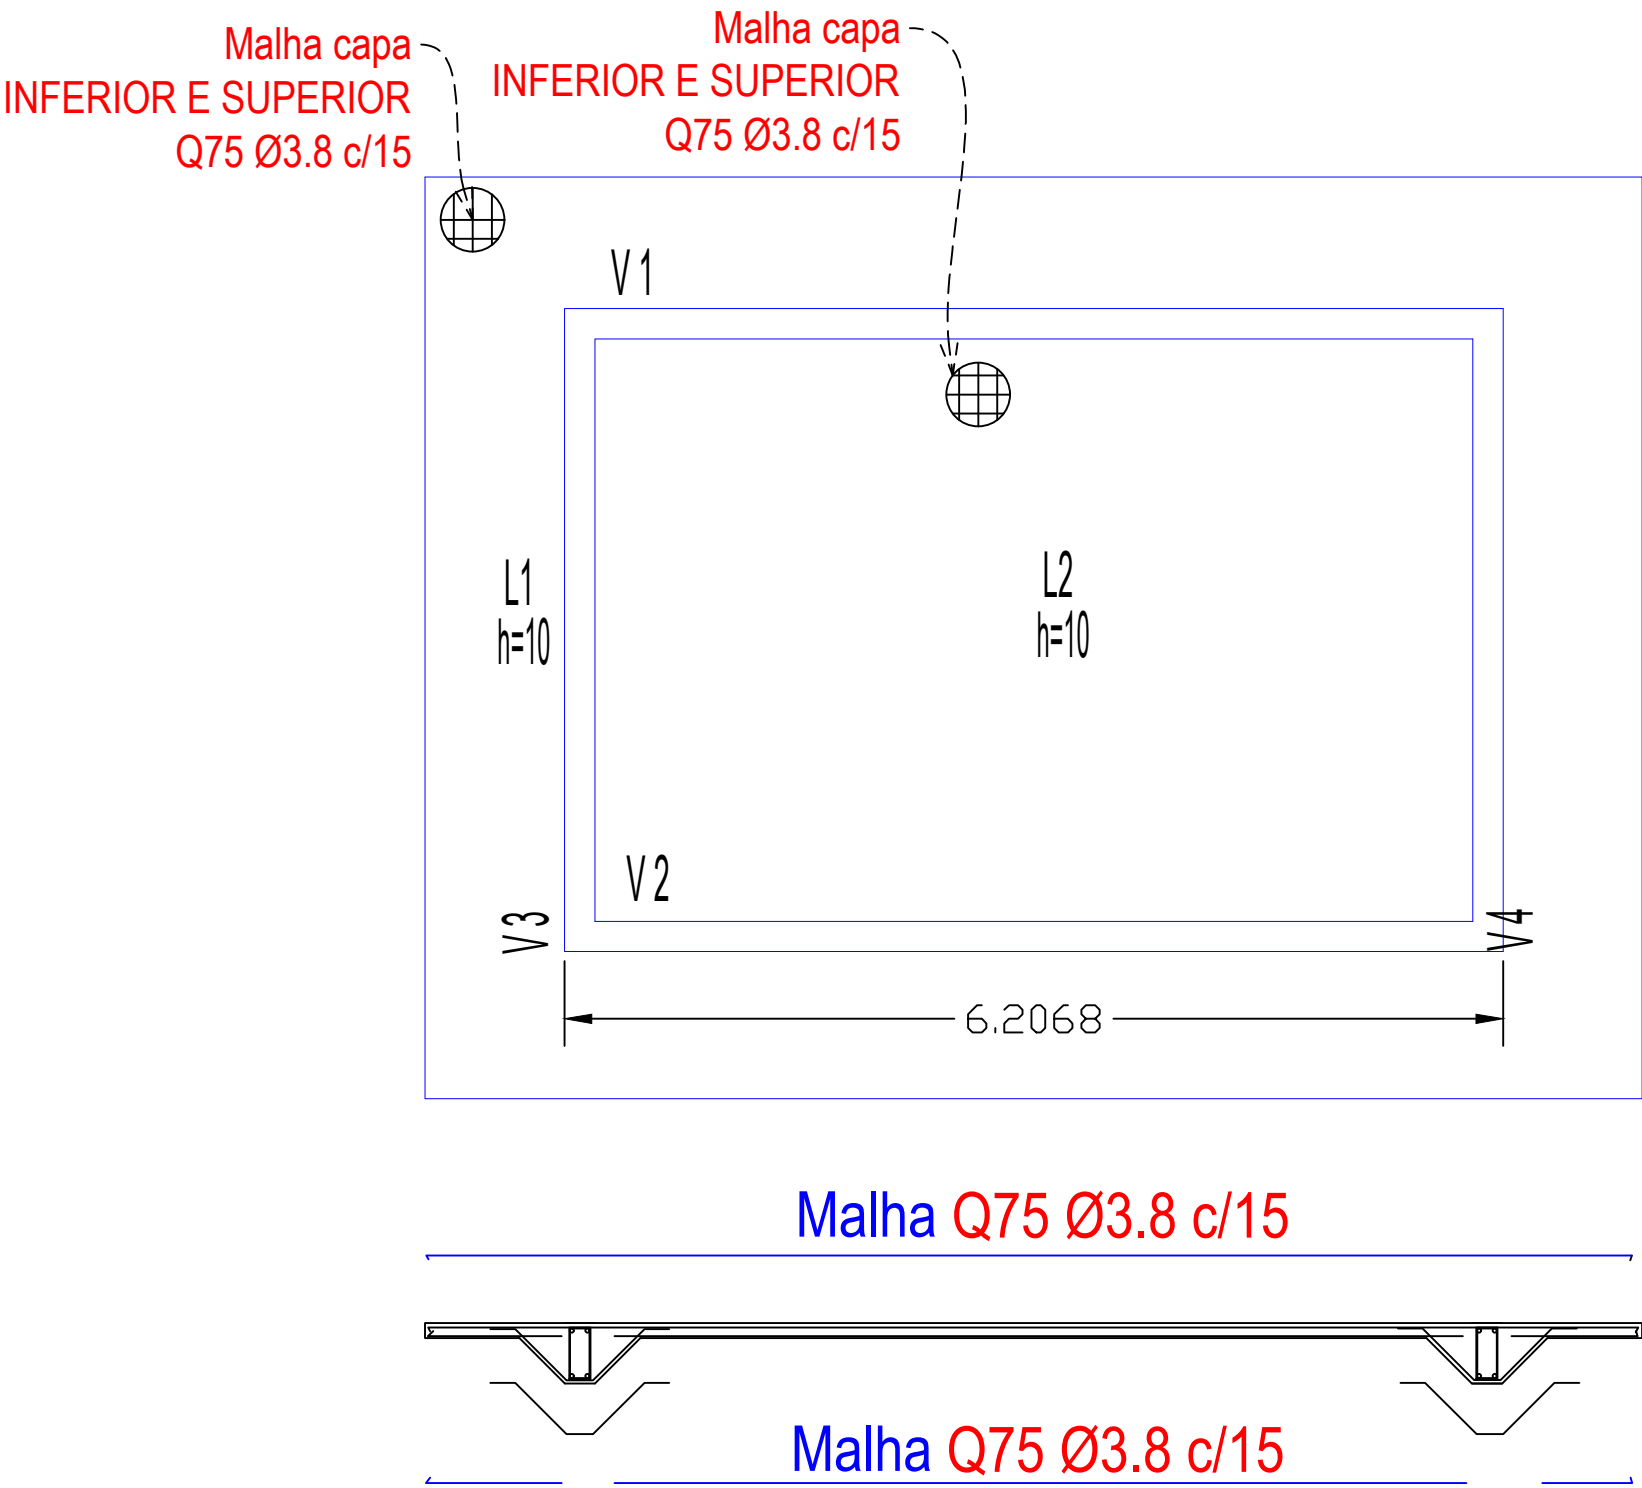


Preencher de argamassa de assentamento a lateral, assim como o topo, inclusive as paredes transversais


ABERTURA E TUBULAÇÕES - BLOCO 14cm

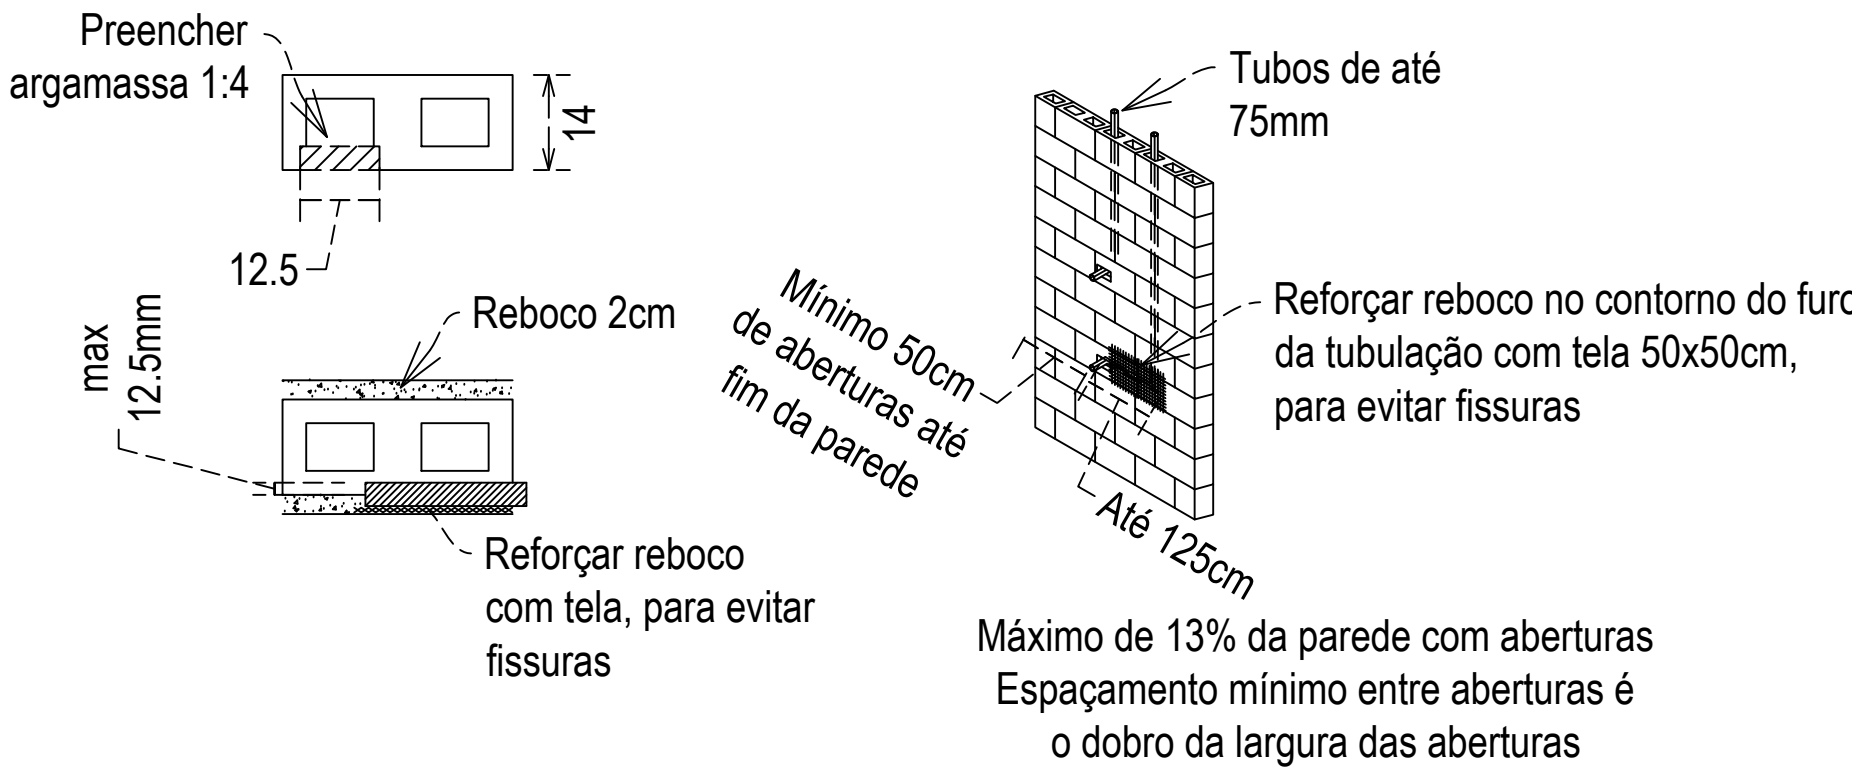

Como quebrar blocos

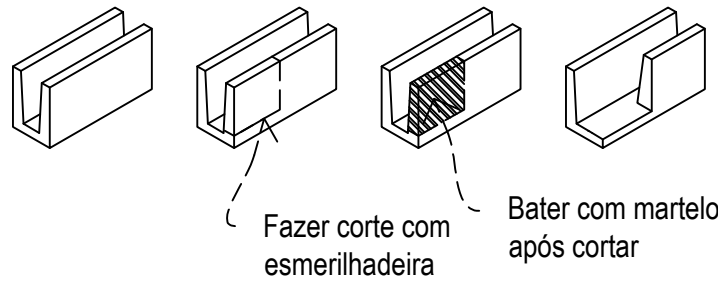

VIGA - DETALHE GERAL

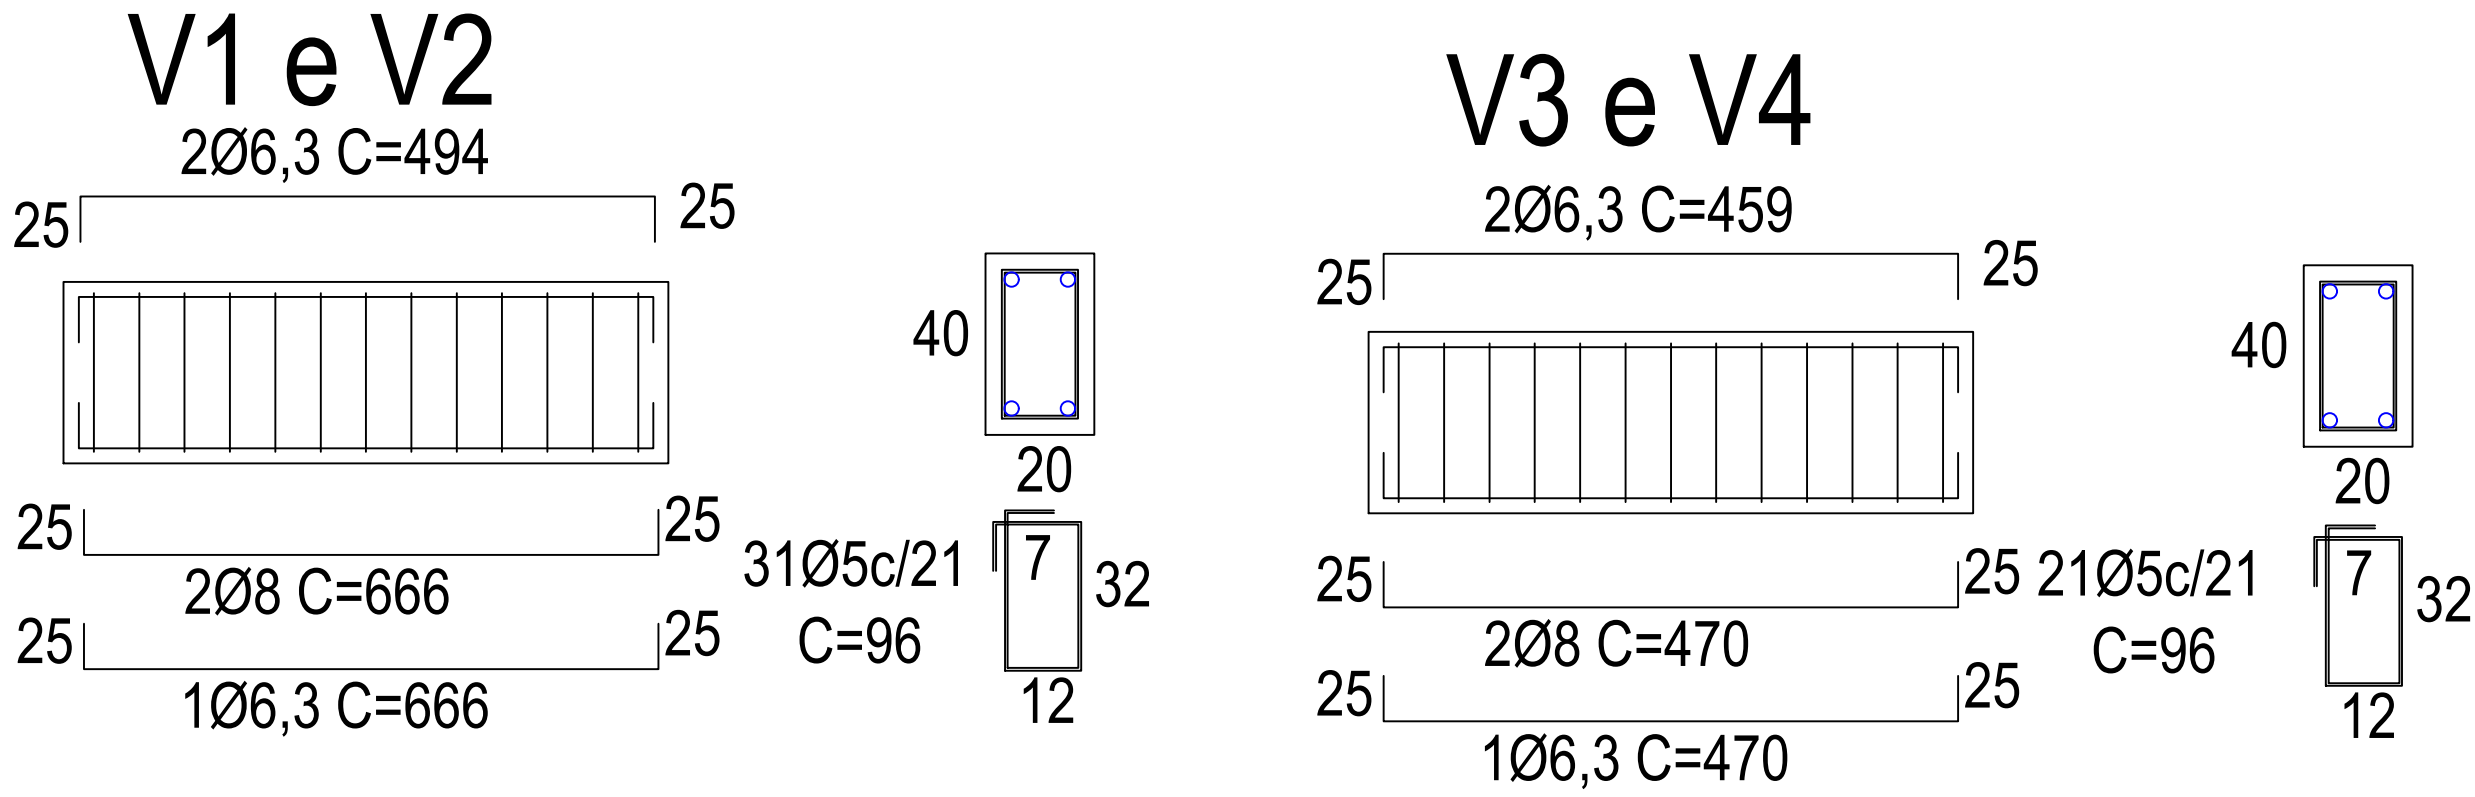

Resumo Aço	Comp. total (m)	Peso+10% (kg)	Total
CA-50	Ø6.3	68.2	18
	Ø8	45.4	20
CA-60	Ø5	97.9	17
Total			55

Fundação				
Elemento	Fôrmas (m2)	Superfície (m2)	Volume (m3)	Barras (kg)
Lajes de fundação	-	45.04	4.500	375
Vigas	14.90	4.04	1.610	55
Total	-	49.08	6.110	430
Índices (por m2)	-	-	0.124	8.76
Superfície total: 49.08 m2				

IMPORTANTE!!!

- * TODAS as tubulações devem ser alocadas na posição correta ANTES da concretagem;
- * O terreno natural DEVE ser preenchido com 5cm de lastro de brita;
- * O lastro de brita deve ser coberto com lona.
- * Todas as armaduras devem ter sua posição garantida com dispositivos espaçadores.
- * Cinta corrida sobre todas as paredes com 2Ø5 corrido

Aprovação:

PBA - PROJETO DE ESTRUTURA

(X) CONSTRUÇÃO () ADEQUAÇÃO DE PRÉDIO EXISTENTE () REGULARIZAÇÃO

 **PREFEITURA MUNICIPAL DE CAMPOS DE JÚLIO**
ESTADO DE MATO GROSSO
www.camposdejulio-mt.gov.br

PROJETO: Construção do Vestiário no Campo de Futebol Society Fravio Lesmo Melo Galeano, O Pikachu

ASSUNTO: PROJETO DE ALVENARIA ESTRUTURAL

PROPRIETÁRIO: PREFEITURA MUNICIPAL DE CAMPOS DE JÚLIO

CNPJ: 01.614.516/0001-99

ENDEREÇO: Av. Júlio Campos, Quadra 06, Lote 01, Sol Nascente

RESPONSÁVEL TÉCNICO:

Felipe Ribeiro Justo
ENGENHEIRO CIVIL
CREA 167330-RD

Irineu Marcos Parmeggiani
PREFEITO MUNICIPAL DE CAMPOS DE JÚLIO

DATA: 14/09/2026

ESCALA: INDICADA

REVISÃO: Revisão atual

Quadro de Áreas: ÁREA A CONSTRUIR= 25,83 M²

PRANCHA: 2/5