

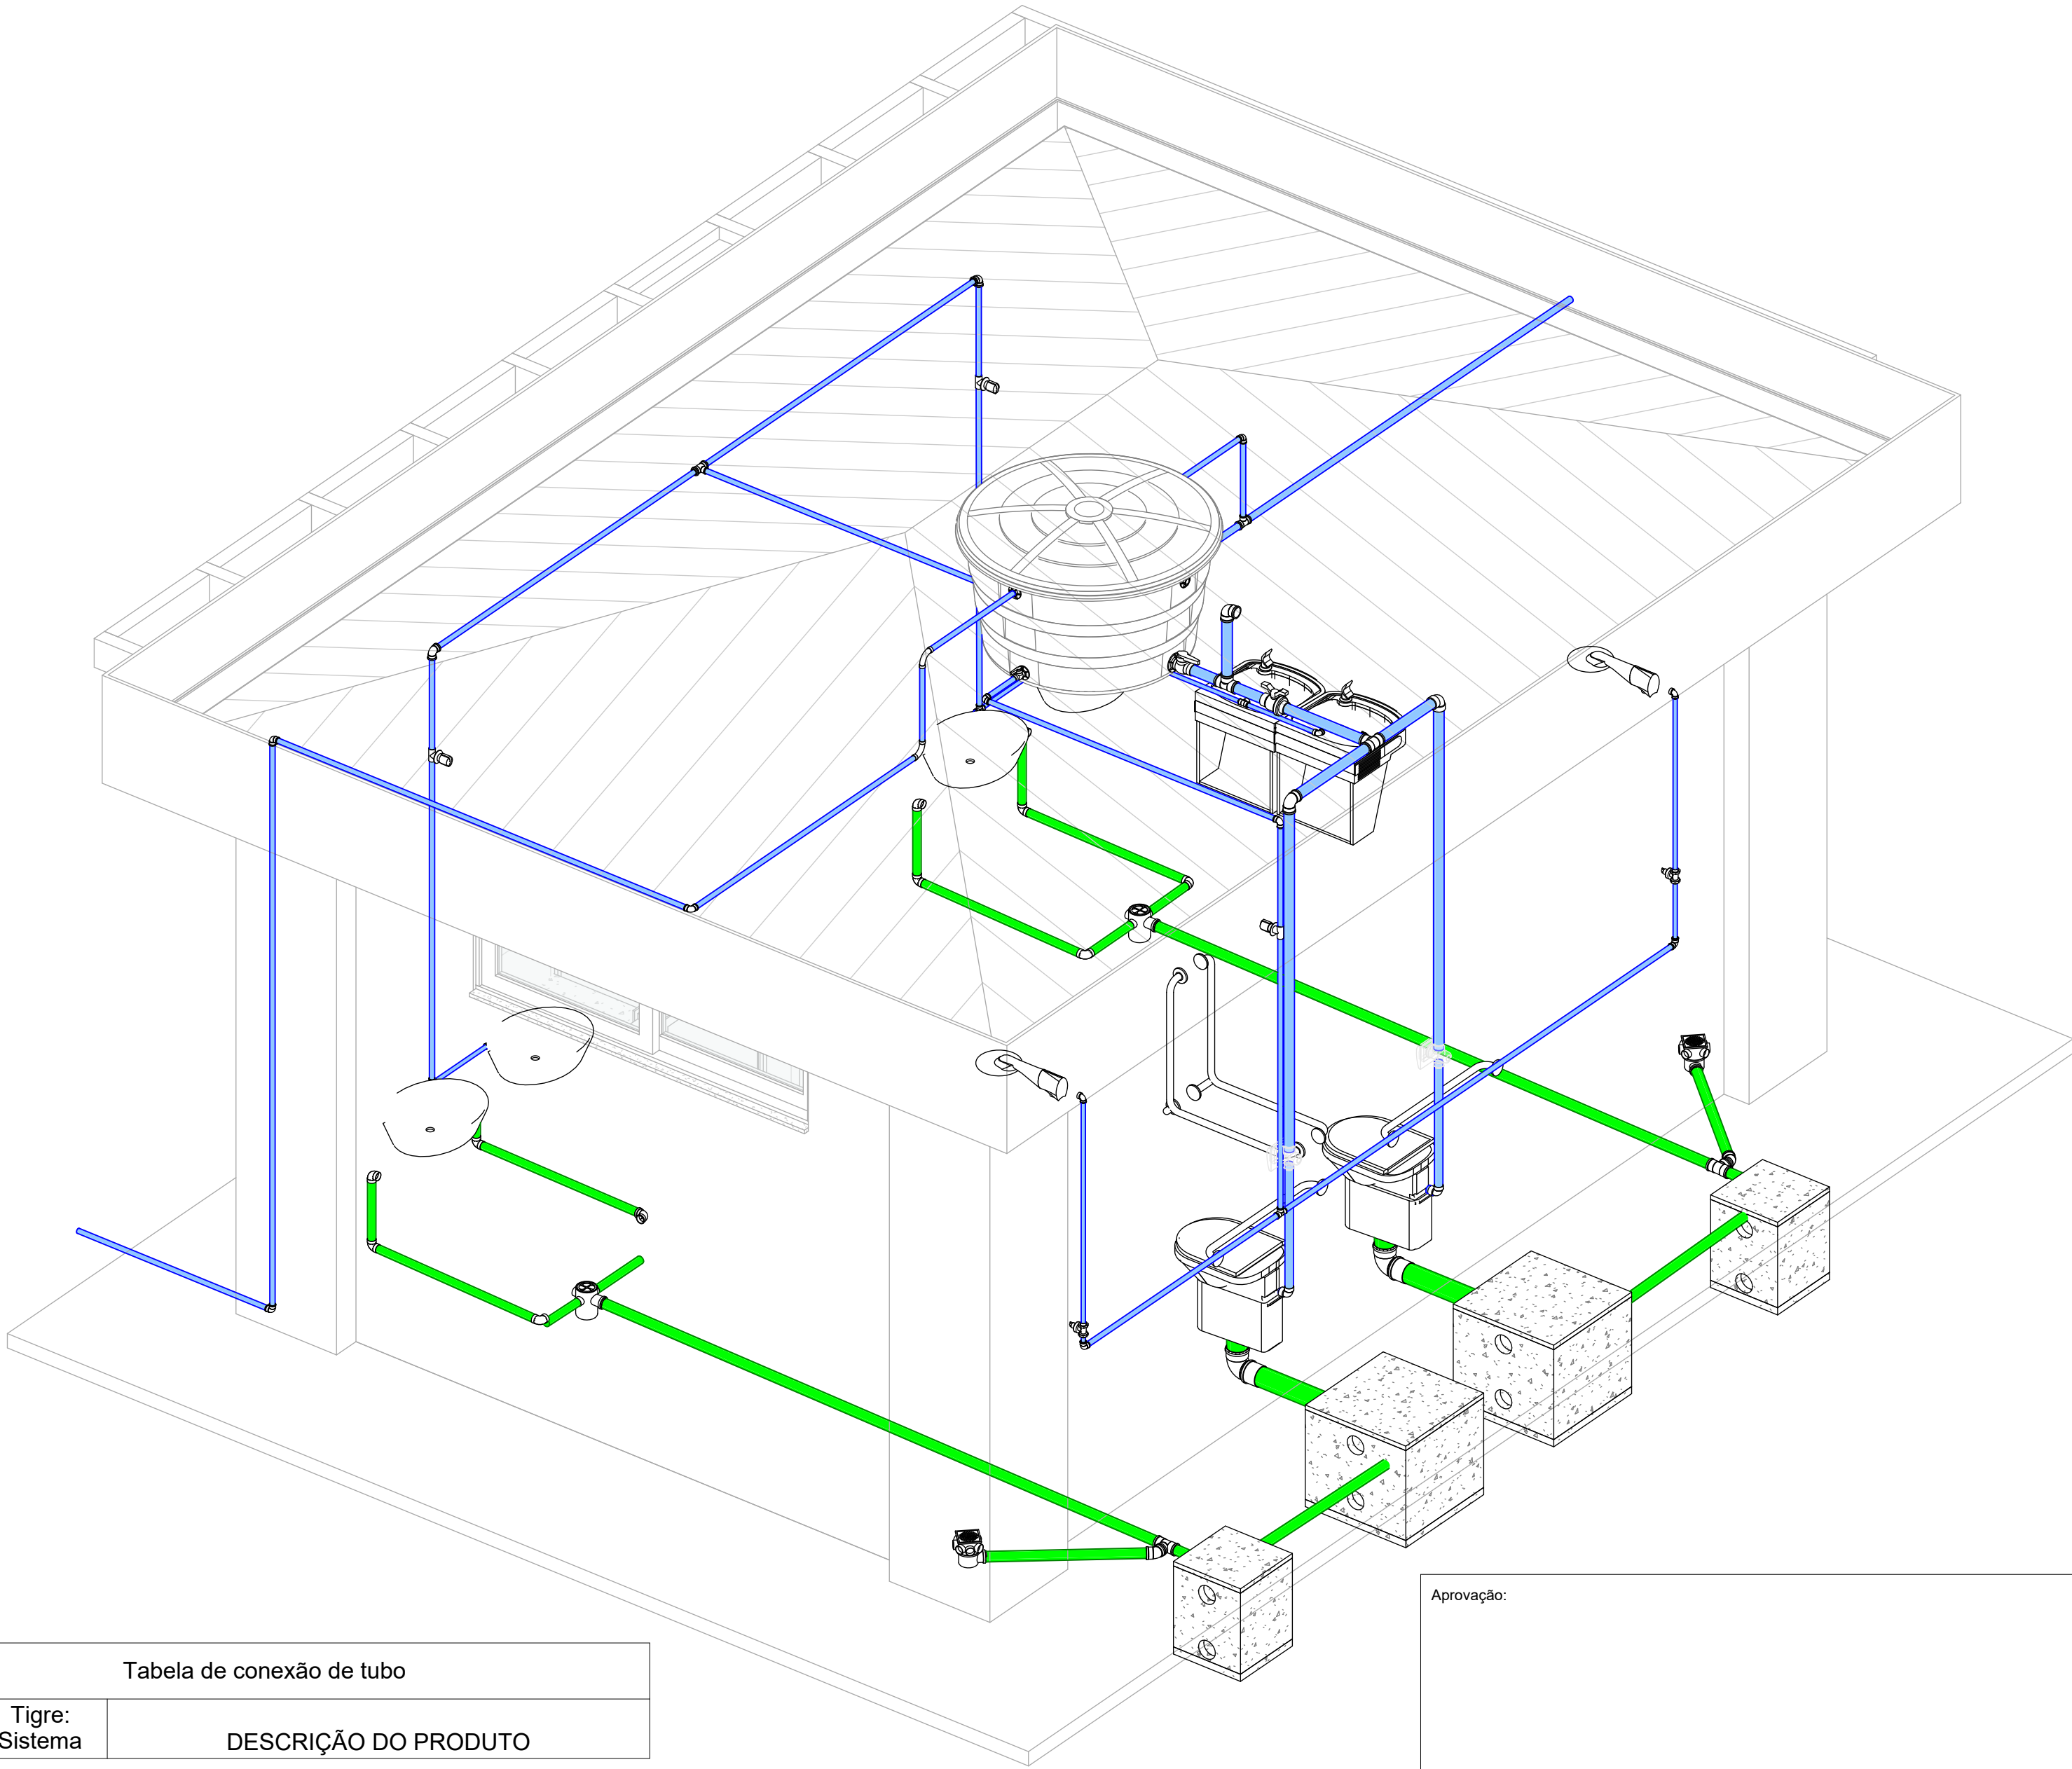


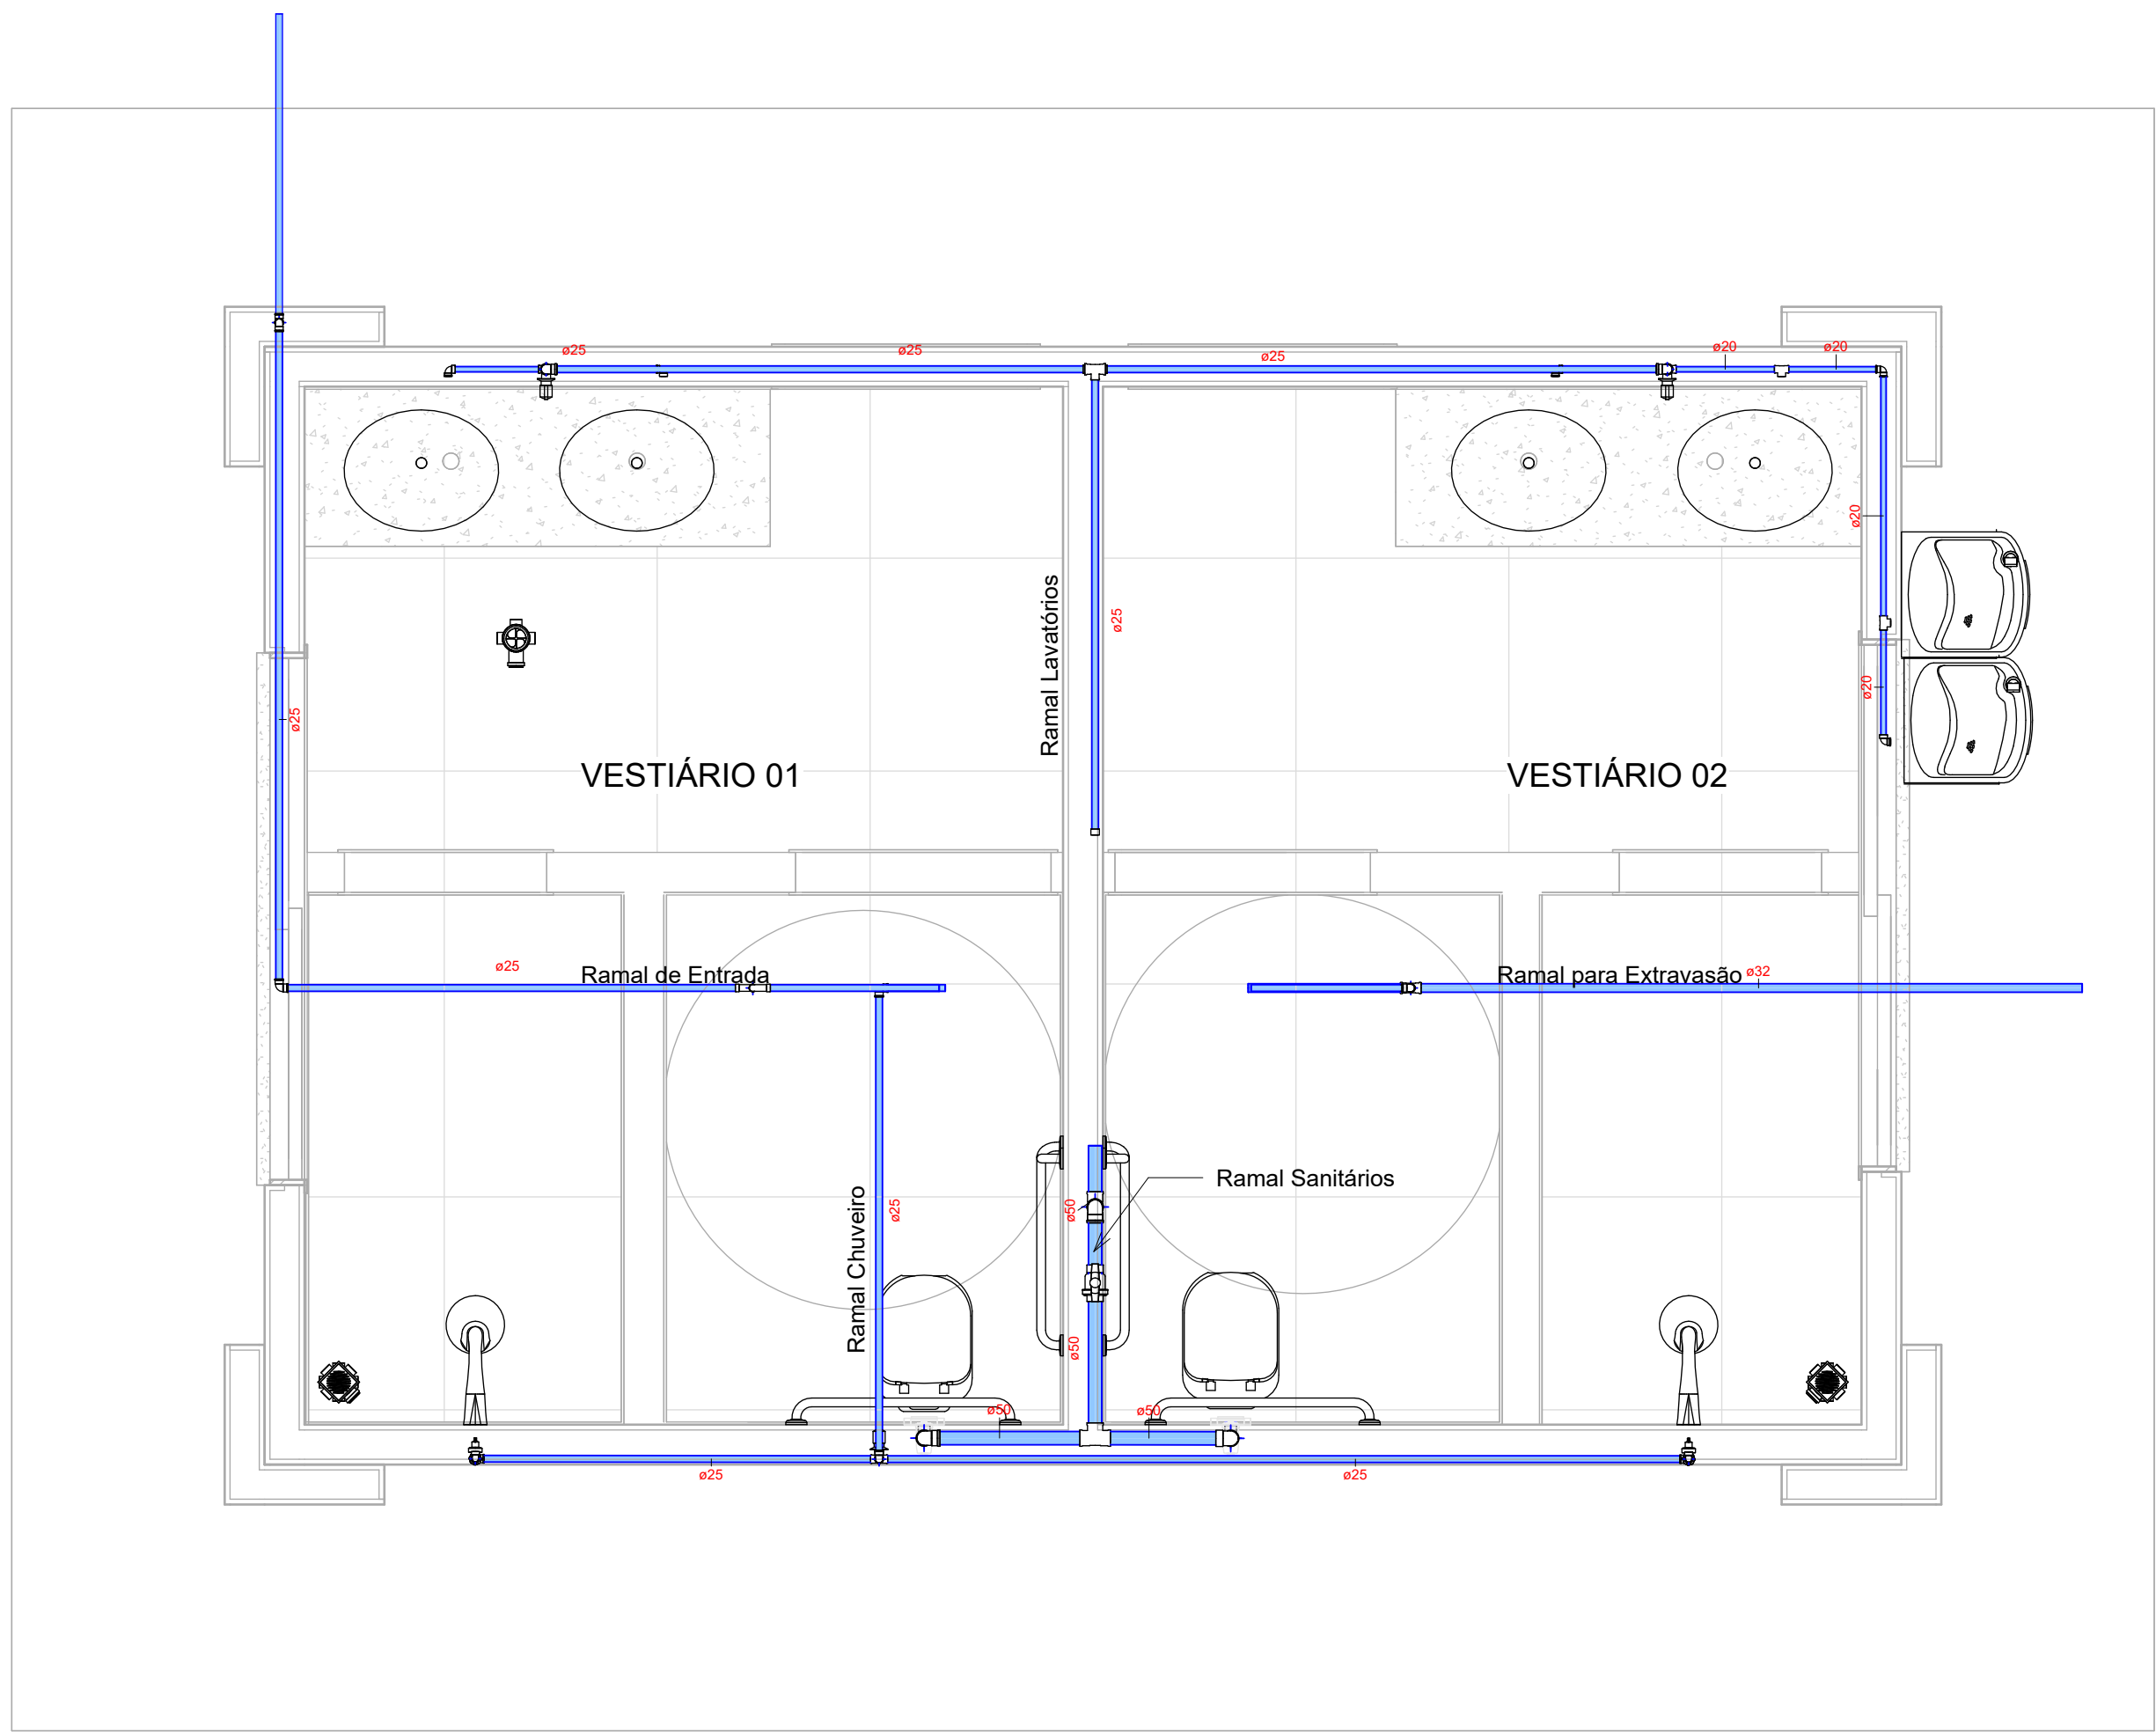

1 Térreo - AF

1 : 25

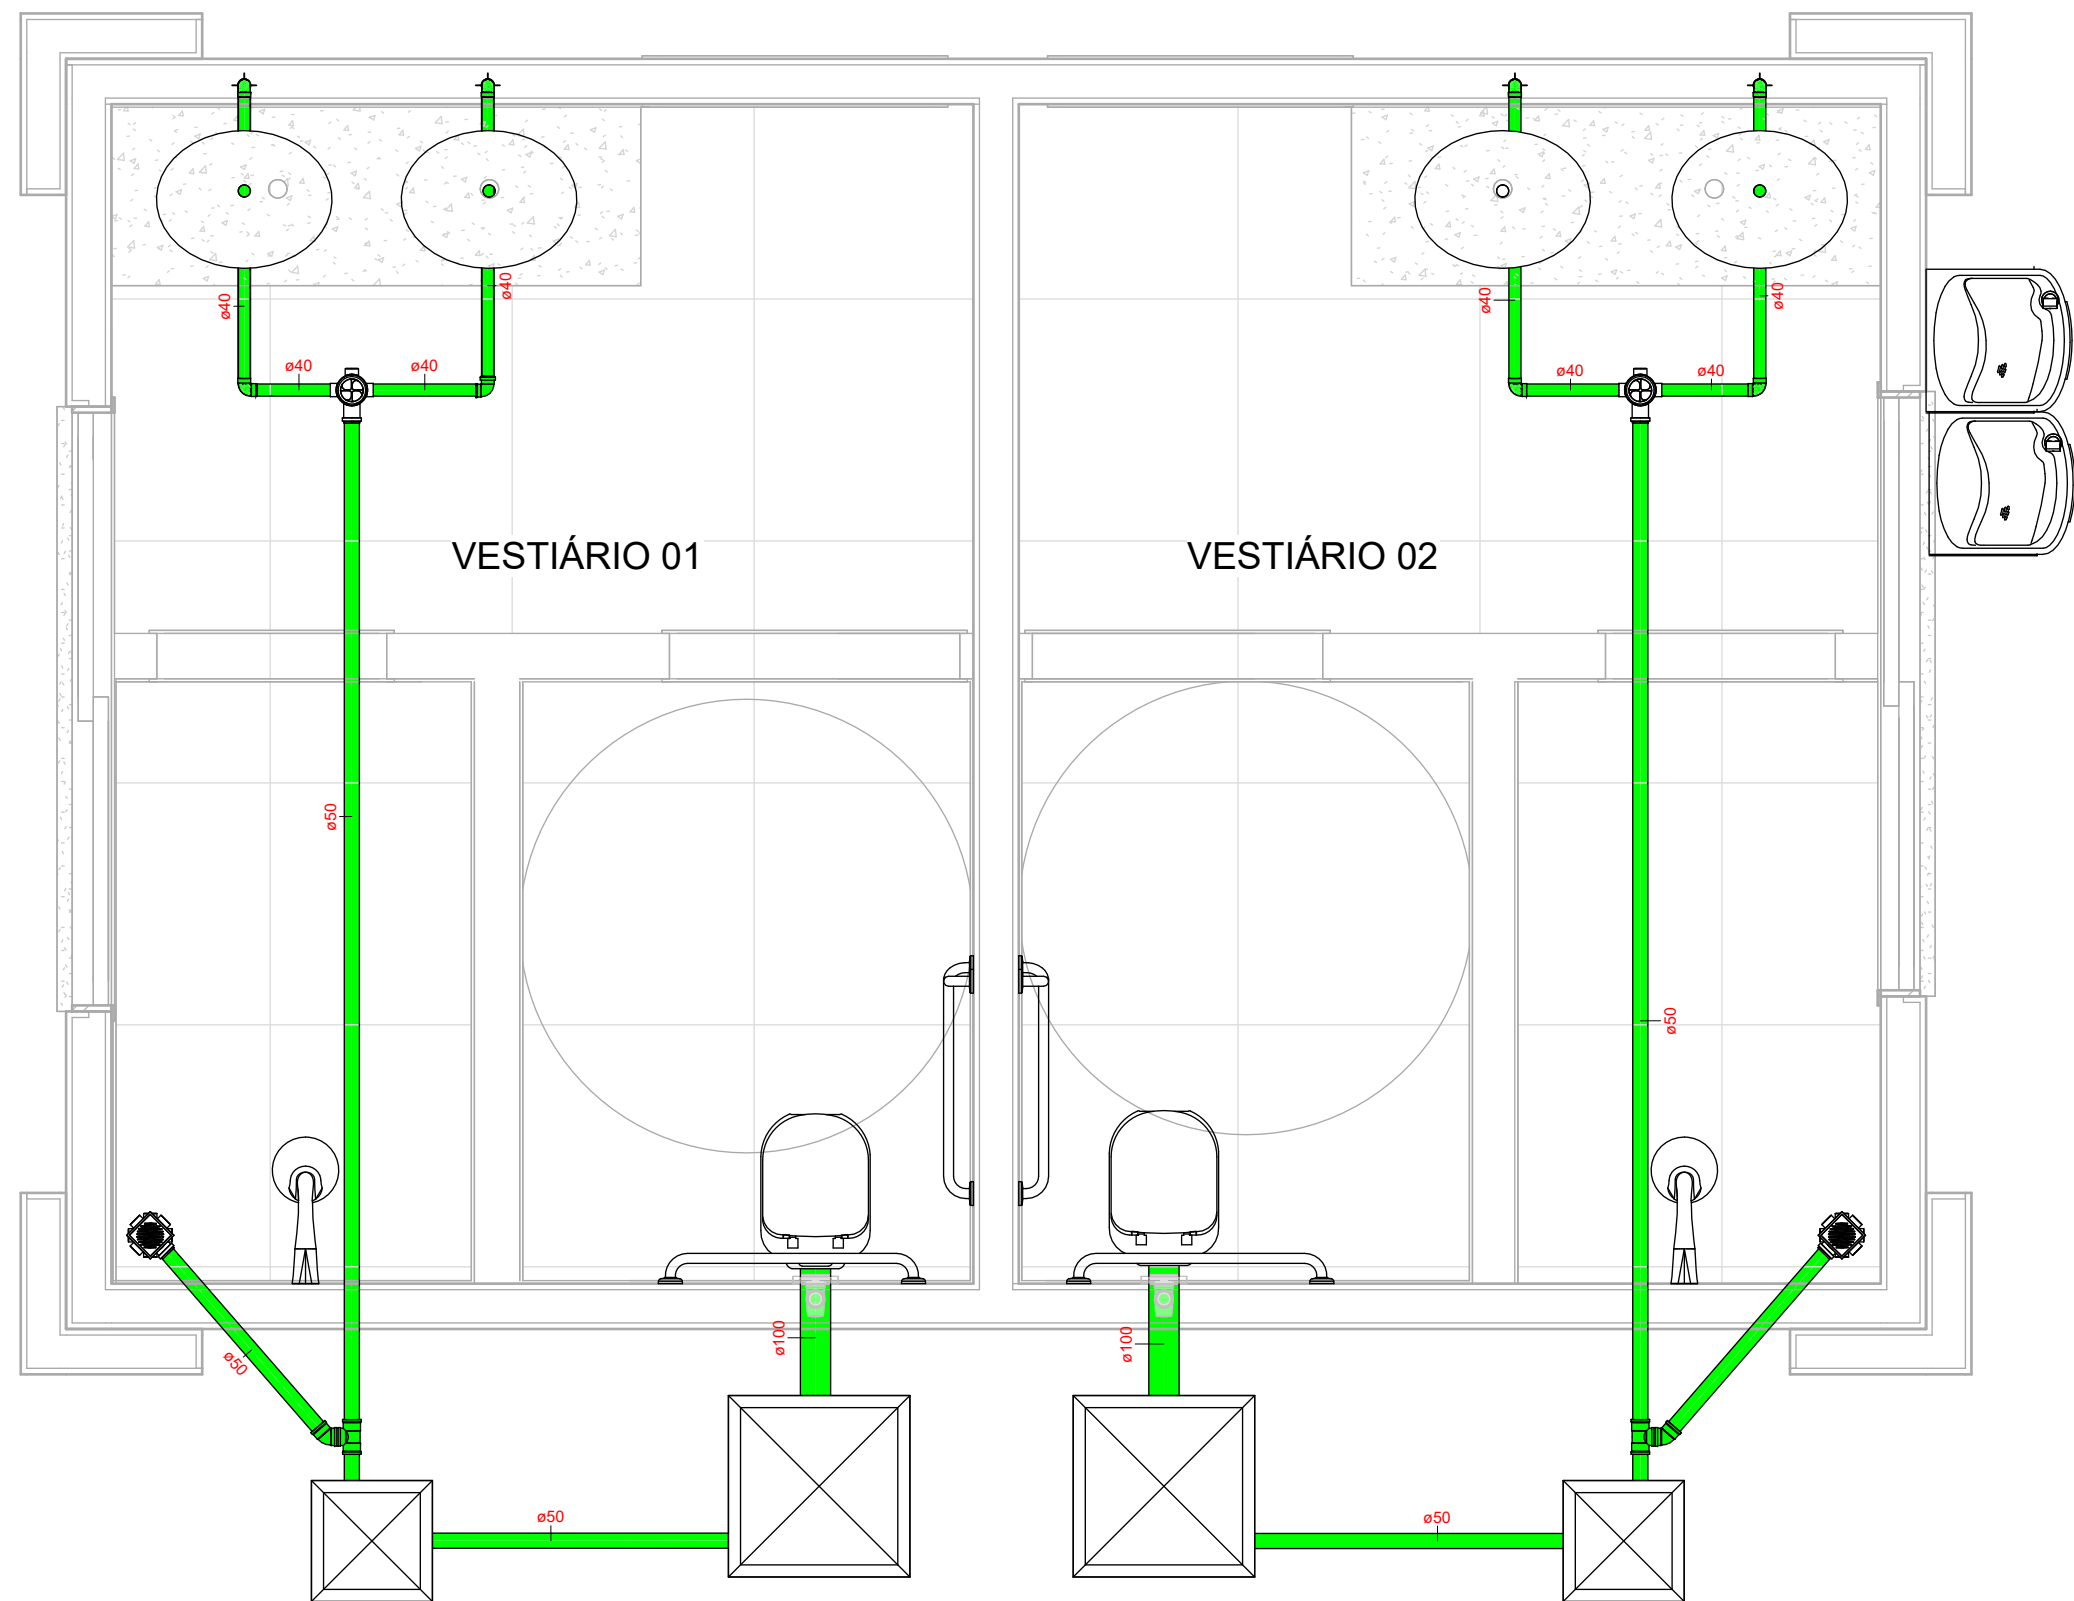

5 Terreo - Esgoto

1 : 25

Tabela de conexão de tubo		
QTD	Tigre: Sistema	DESCRIÇÃO DO PRODUTO

Água Fria

2	Água Fria	Bucha de Redução Soldável Curta 25x20mm, PVC Marrom, Água Fria - TIGRE
7	Água Fria	Bucha de Redução Soldável Curta 32x25mm, PVC Marrom, Água Fria - TIGRE
2	Água Fria	Joelho 45° Soldável 50mm, PVC Marrom, Água Fria - TIGRE
1	Água Fria	Joelho 90° Roscável 1.1/2", PVC Branco, Água Fria - TIGRE
1	Água Fria	Joelho 90° Roscável 4", PVC Branco, Água Fria - TIGRE
1	Água Fria	Joelho 90° Soldável 20mm, PVC Marrom, Água Fria - TIGRE
8	Água Fria	Joelho 90° Soldável 25mm, PVC Marrom, Água Fria - TIGRE
2	Água Fria	Joelho 90° Soldável 32mm, PVC Marrom, Água Fria - TIGRE
2	Água Fria	Joelho 90° Soldável 50mm, PVC Marrom, Água Fria - TIGRE
6	Água Fria	Joelho 90° Soldável com Bucha de Latão 20 x 1/2", PVC Marrom, Água Fria - TIGRE
24	Água Fria	Produto Inexistente
2	Água Fria	Tê de Redução Soldável 32x25mm, PVC Marrom, Água Fria - TIGRE
1	Água Fria	Tê Soldável 25mm, PVC Marrom, Água Fria - TIGRE
4	Água Fria	Tê Soldável 50mm, PVC Marrom, Água Fria - TIGRE
2	Água Fria	Tê Soldável com Bucha de Latão na Bolsa Central 20 x 1/2", PVC Marrom, Água Fria - TIGRE

Esgoto

11	Esgoto	Joelho 90° 40mm, Esgoto Série Normal - TIGRE
2	Esgoto	Joelho 90° 100mm, Esgoto Série Normal - TIGRE
1	Esgoto	Joelho 90° com Anel 40mm, Esgoto Série Normal - TIGRE
2	Esgoto	Luva Simples 100mm, Esgoto Série Normal - TIGRE

3 Esquema hidrossanitário

Tabela de tubos 2		
COMPRIMENTO (M)	DIÂMETRO	

Tubo - Esgoto - Série Normal		
6,44	40,00 mm	
10,08	50,00 mm	
2,43	100,00 mm	

Tubo Branco - Água Fria - Roscável		
1,47	40,00 mm	

Tubo Marrom - Água Fria - Soldável		
5,86	20,00 mm	
29,69	25,00 mm	
3,09	32,00 mm	
7,83	50,00 mm	

Aprovação:

PBA - PROJETO BÁSICO DE ARQUITETURA

(X) CONSTRUÇÃO () ADEQUAÇÃO DE PRÉDIO EXISTENTE () REGULARIZAÇÃO



PREFEITURA MUNICIPAL DE CAMPOS DE JÚLIO
ESTADO DE MATO GROSSO
www.camposdejulio.mt.gov.br

PROJETO: PROJETO HIDROSSANITÁRIO

ASSUNTO: Construção do Vestiário no Campo de Futebol Society Fravio Lesmo Melo Galeano, O Pikachu

PROPRIETÁRIO: Prefeitura Municipal de Campos de Júlio

CNPJ: 01.614.516/0001-99

ENDEREÇO: Av. Júlio Campos, Quadra 06, Lote 01, Sol Nascente

RESPONSÁVEL TÉCNICO:

Cintya Vieira Souto
Responsável Técnico
CAU - A 160810-D

Irineu Marcos Parmeggiani
PREFEITO MUNICIPAL DE CAMPOS DE JÚLIO

DATA: 14/09/2026

Quadro de Áreas:

PRANCHA:

ESCALA: 1 : 25

ÁREA = 25,83M²

REVISÃO:

03/05