


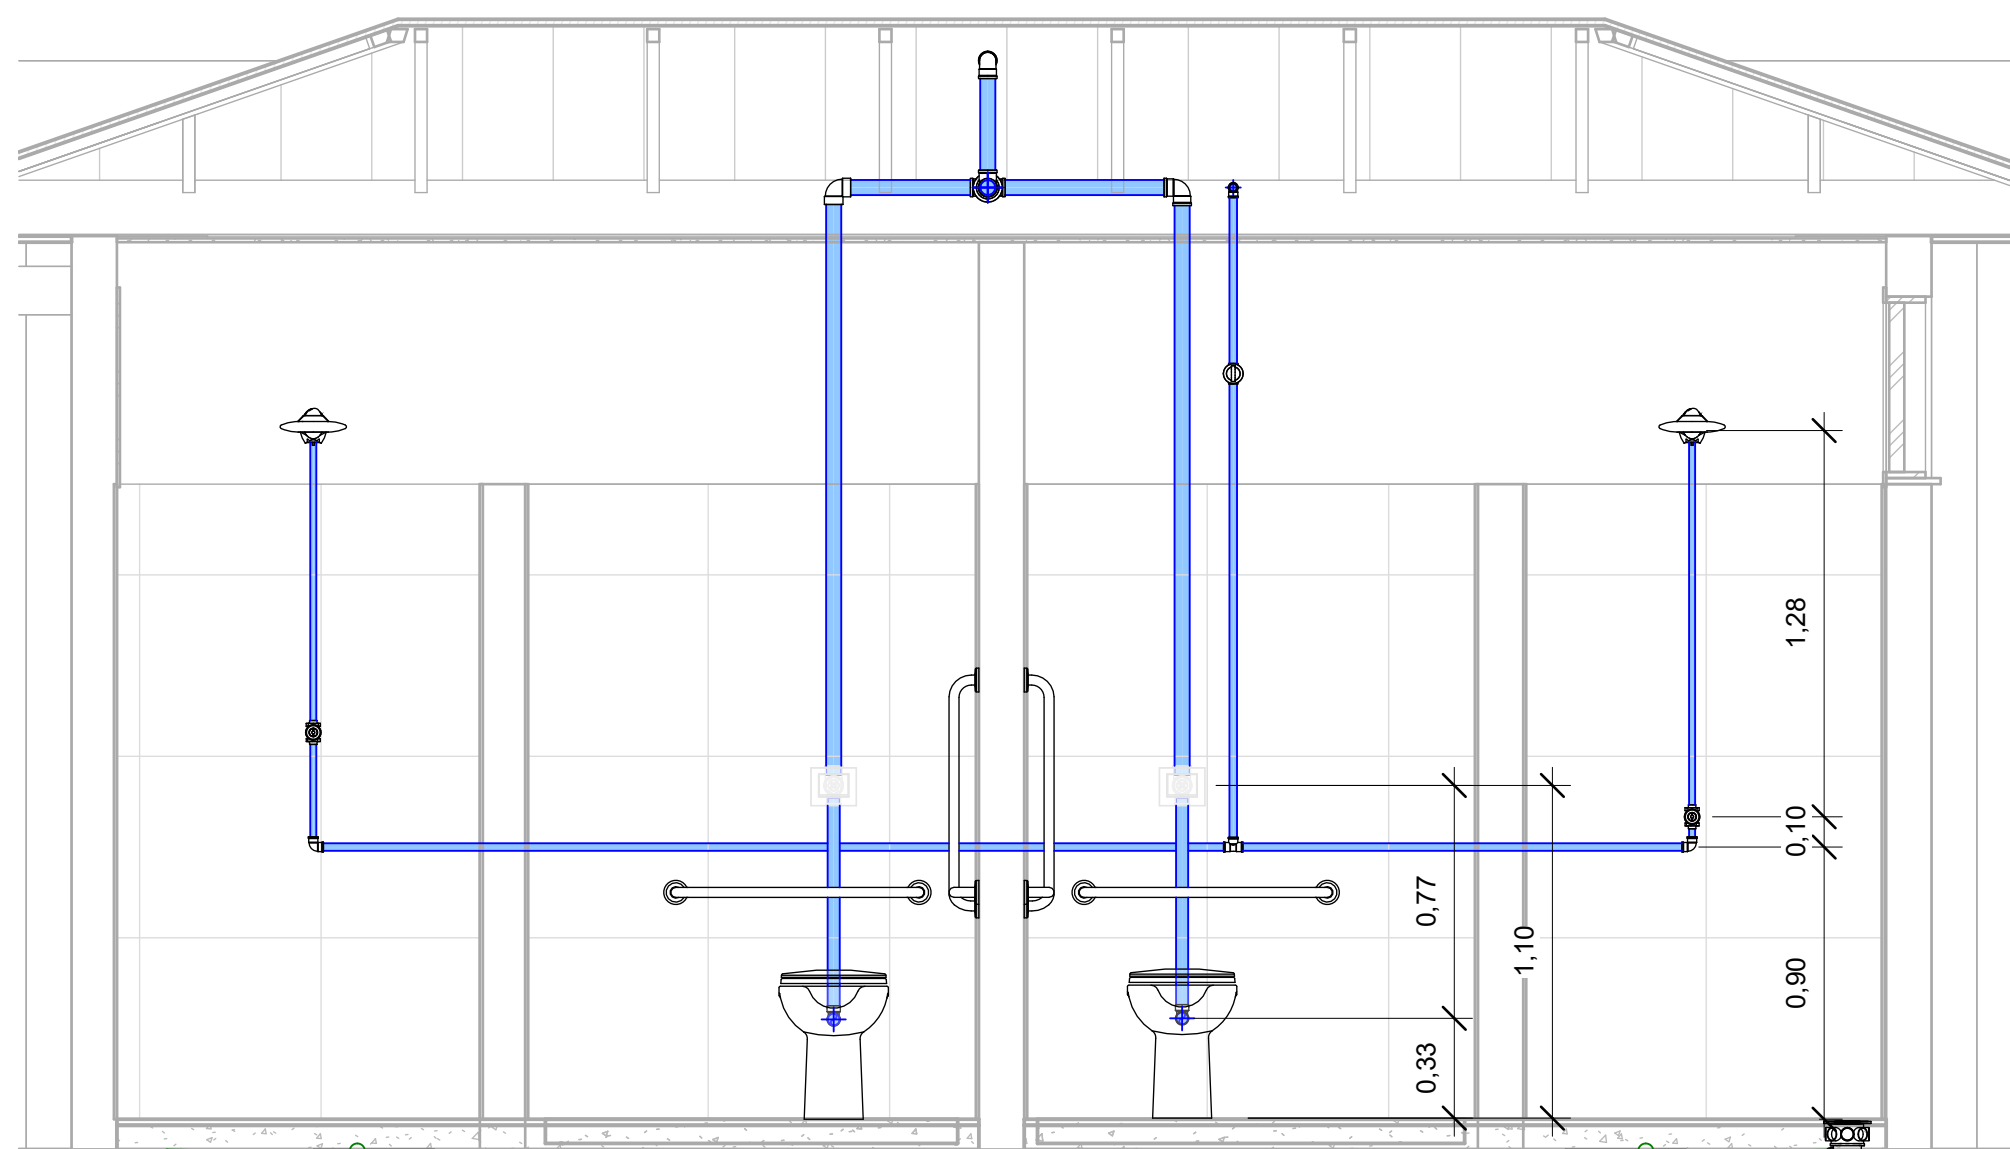
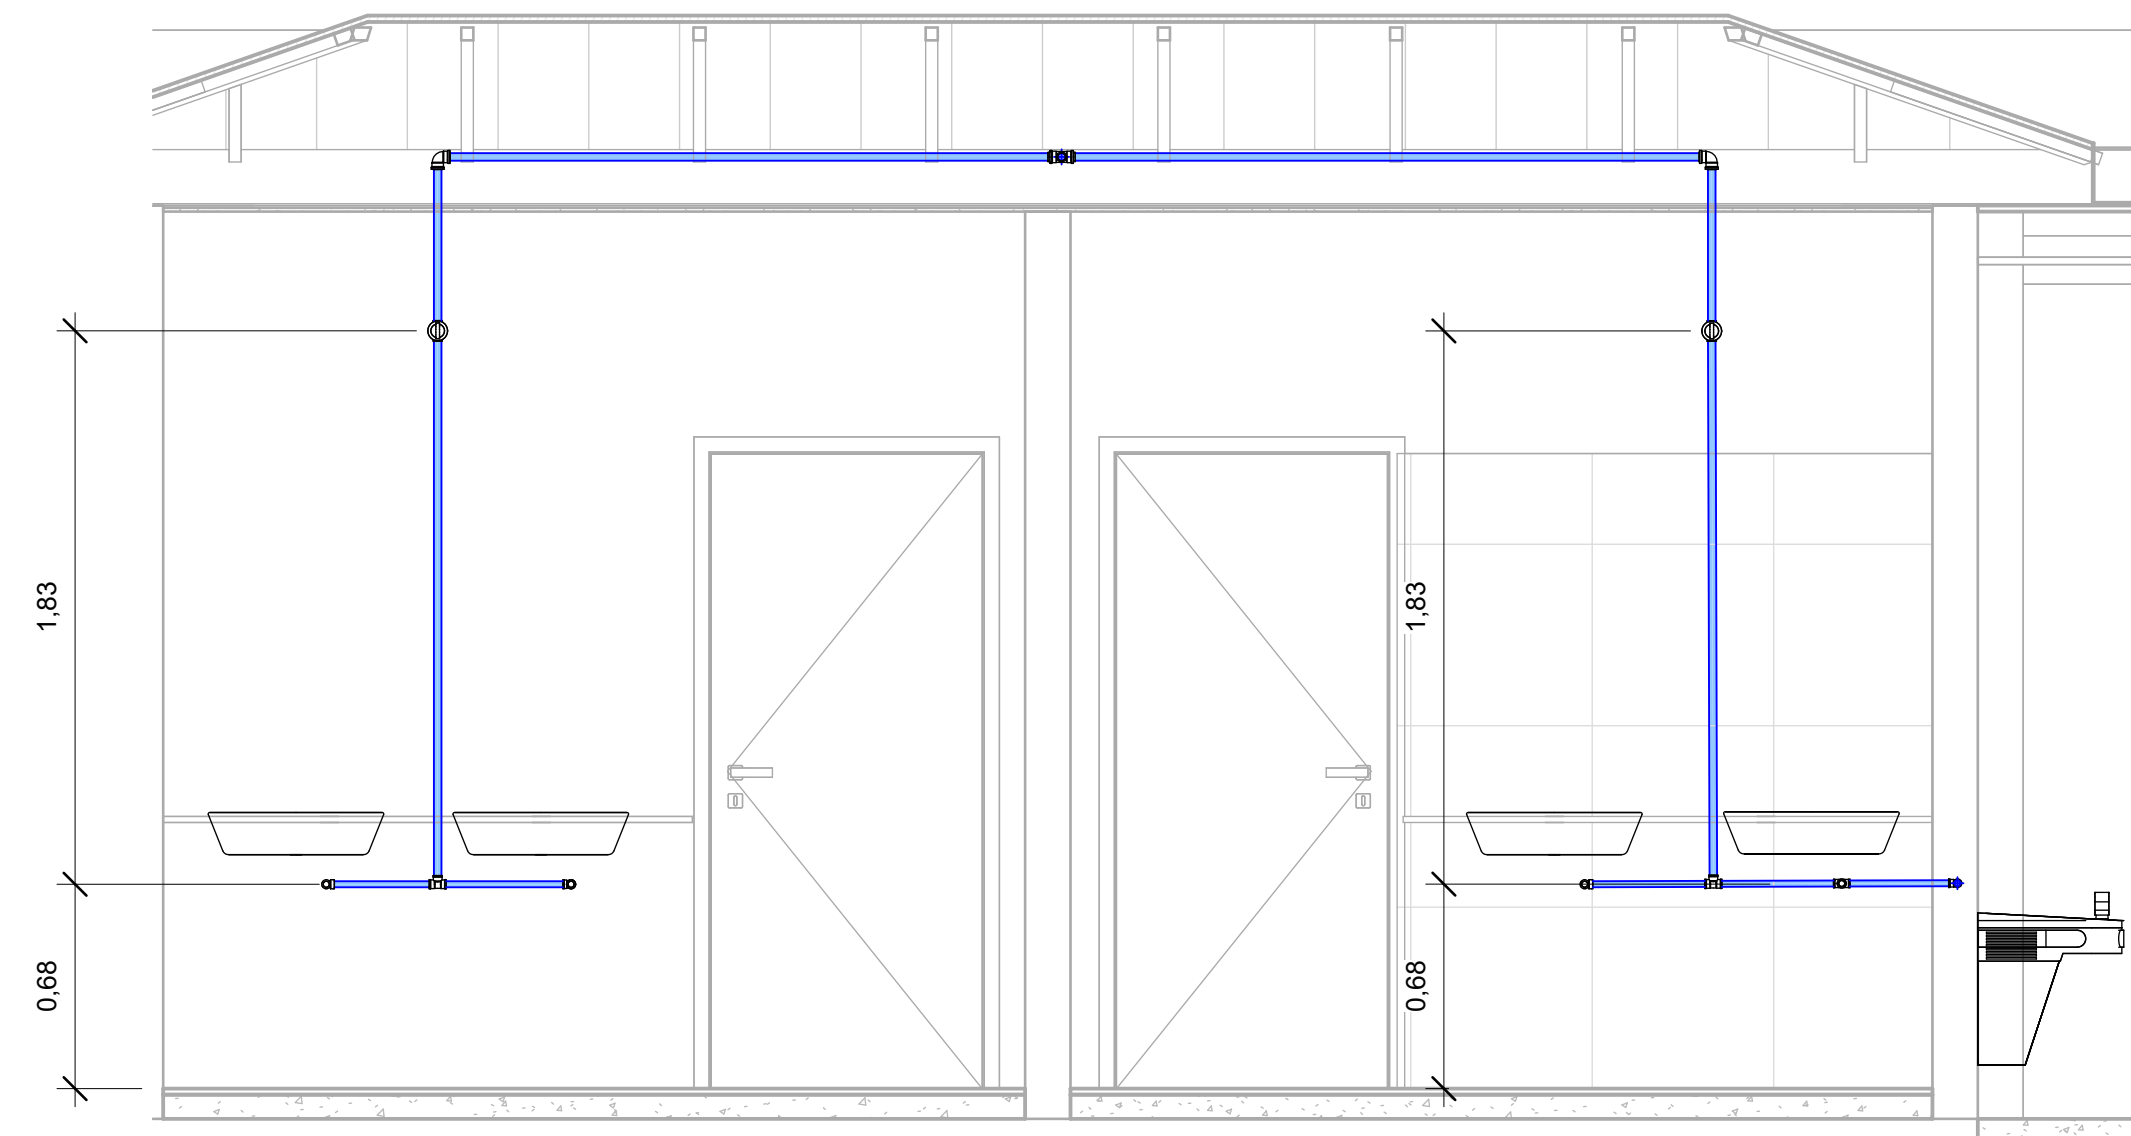


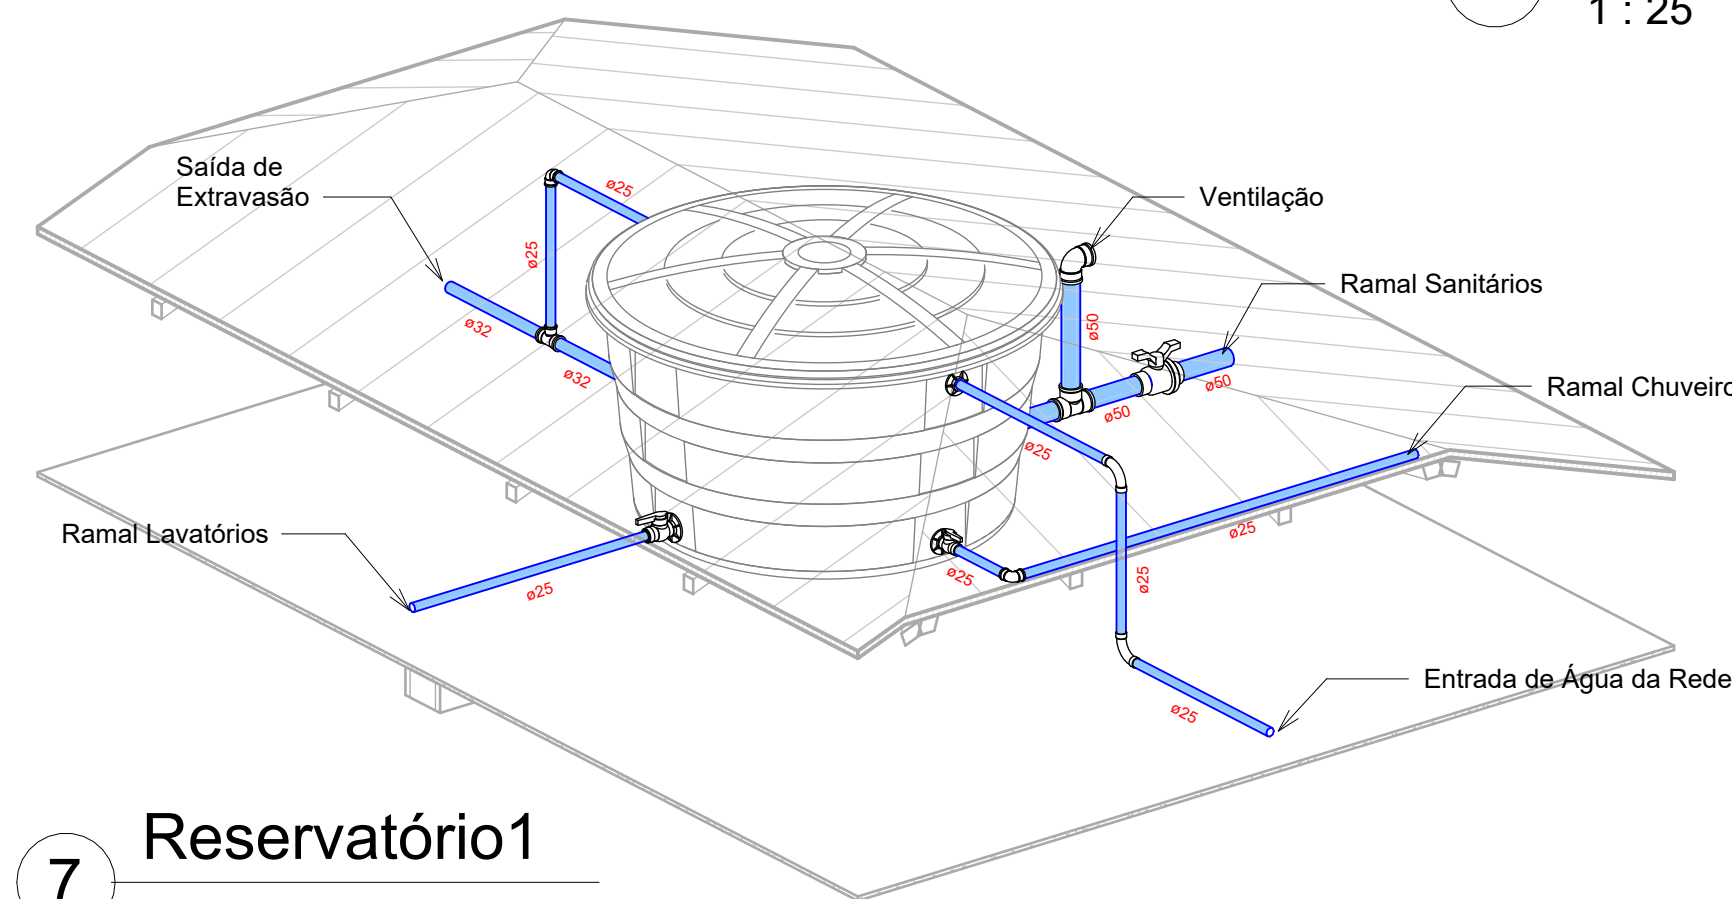

1 VISTA SANITÁRIOS
1 : 25

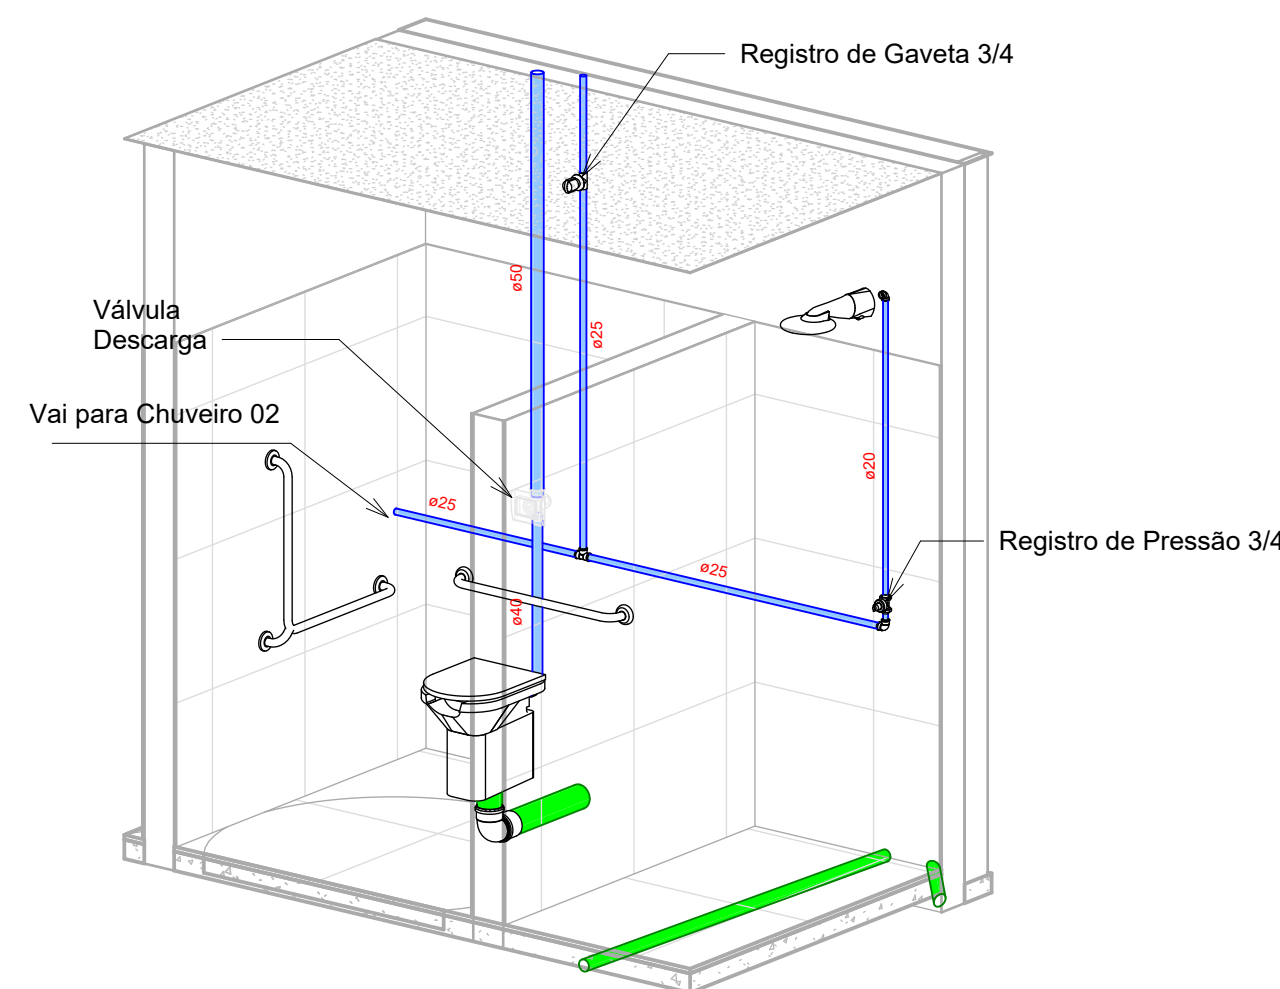


2 VISTA LAVATÓRIOS
1 : 25

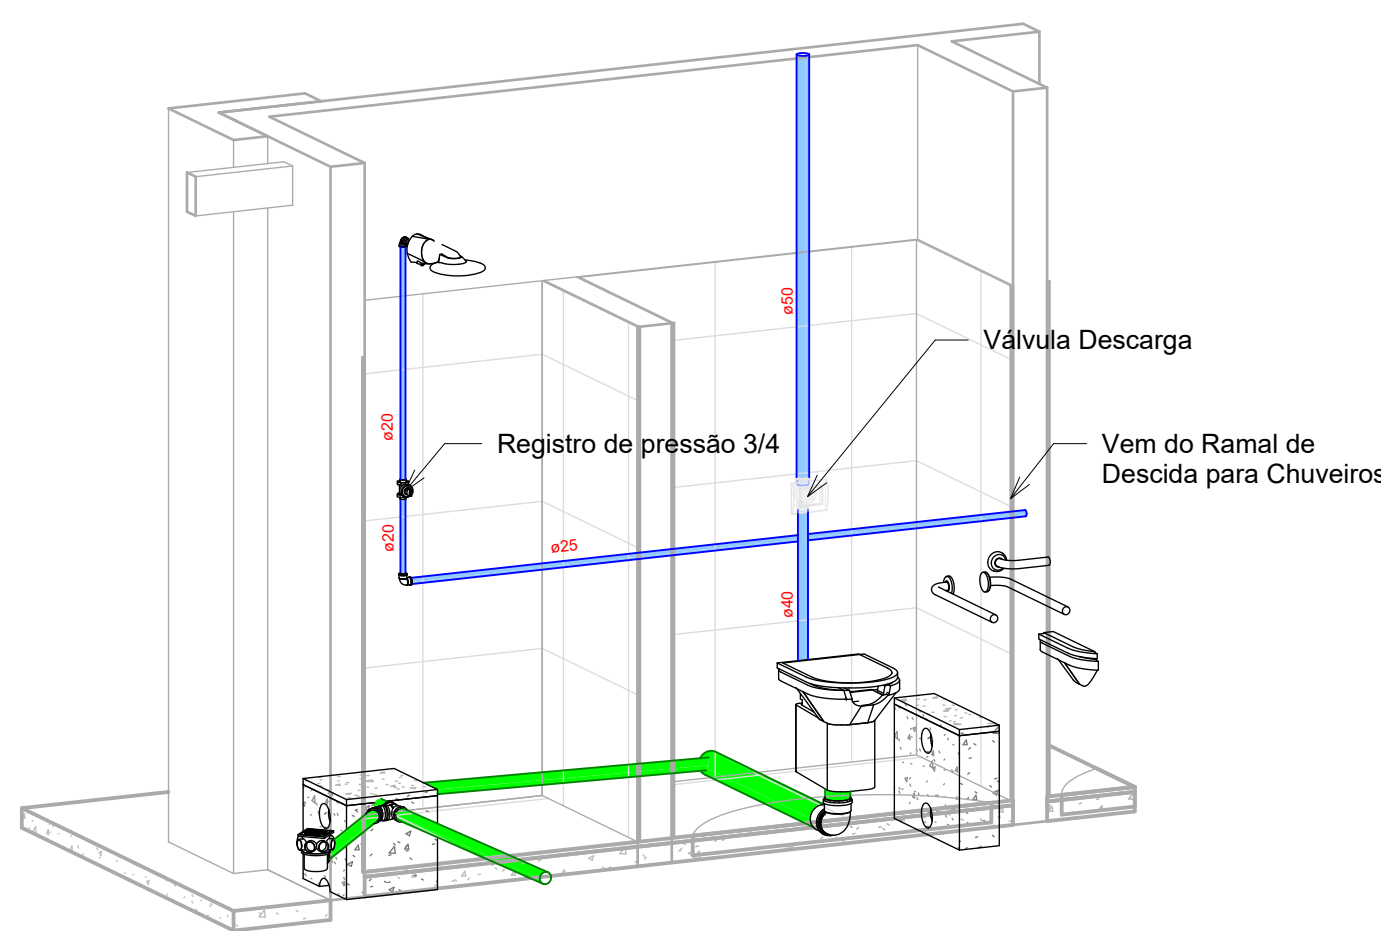


7 Reservatório1

4 SANITÁRIO VEST. 02

3 SANITÁRIO VEST. 01

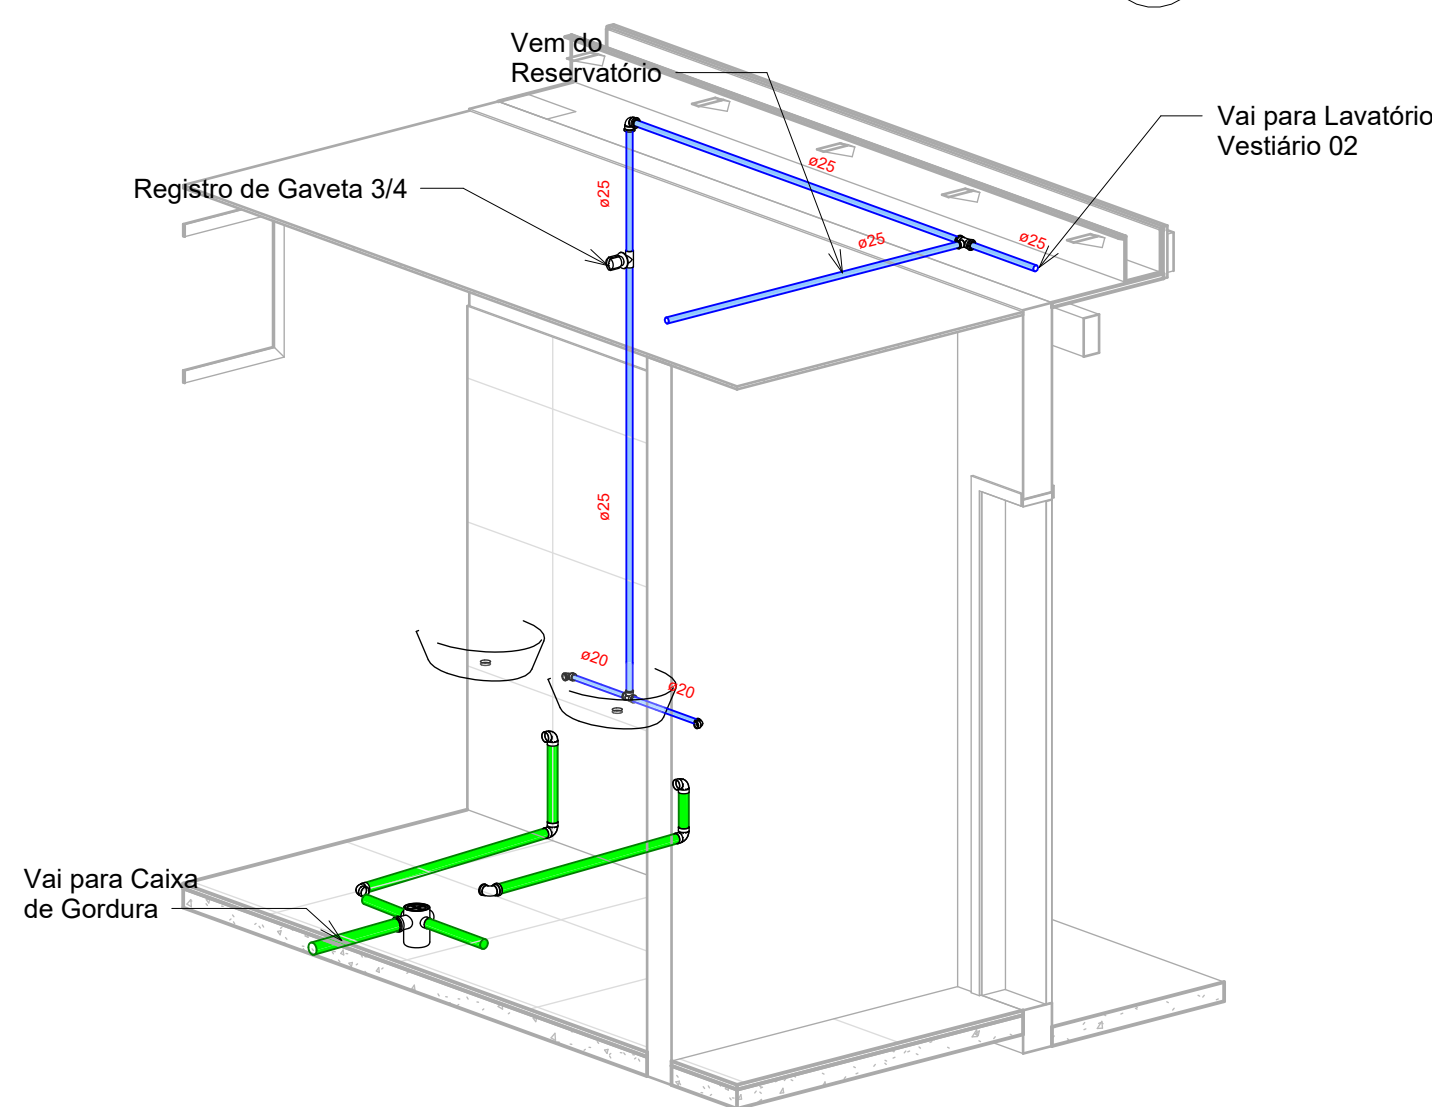

5 LAVATÓRIO VEST. 01

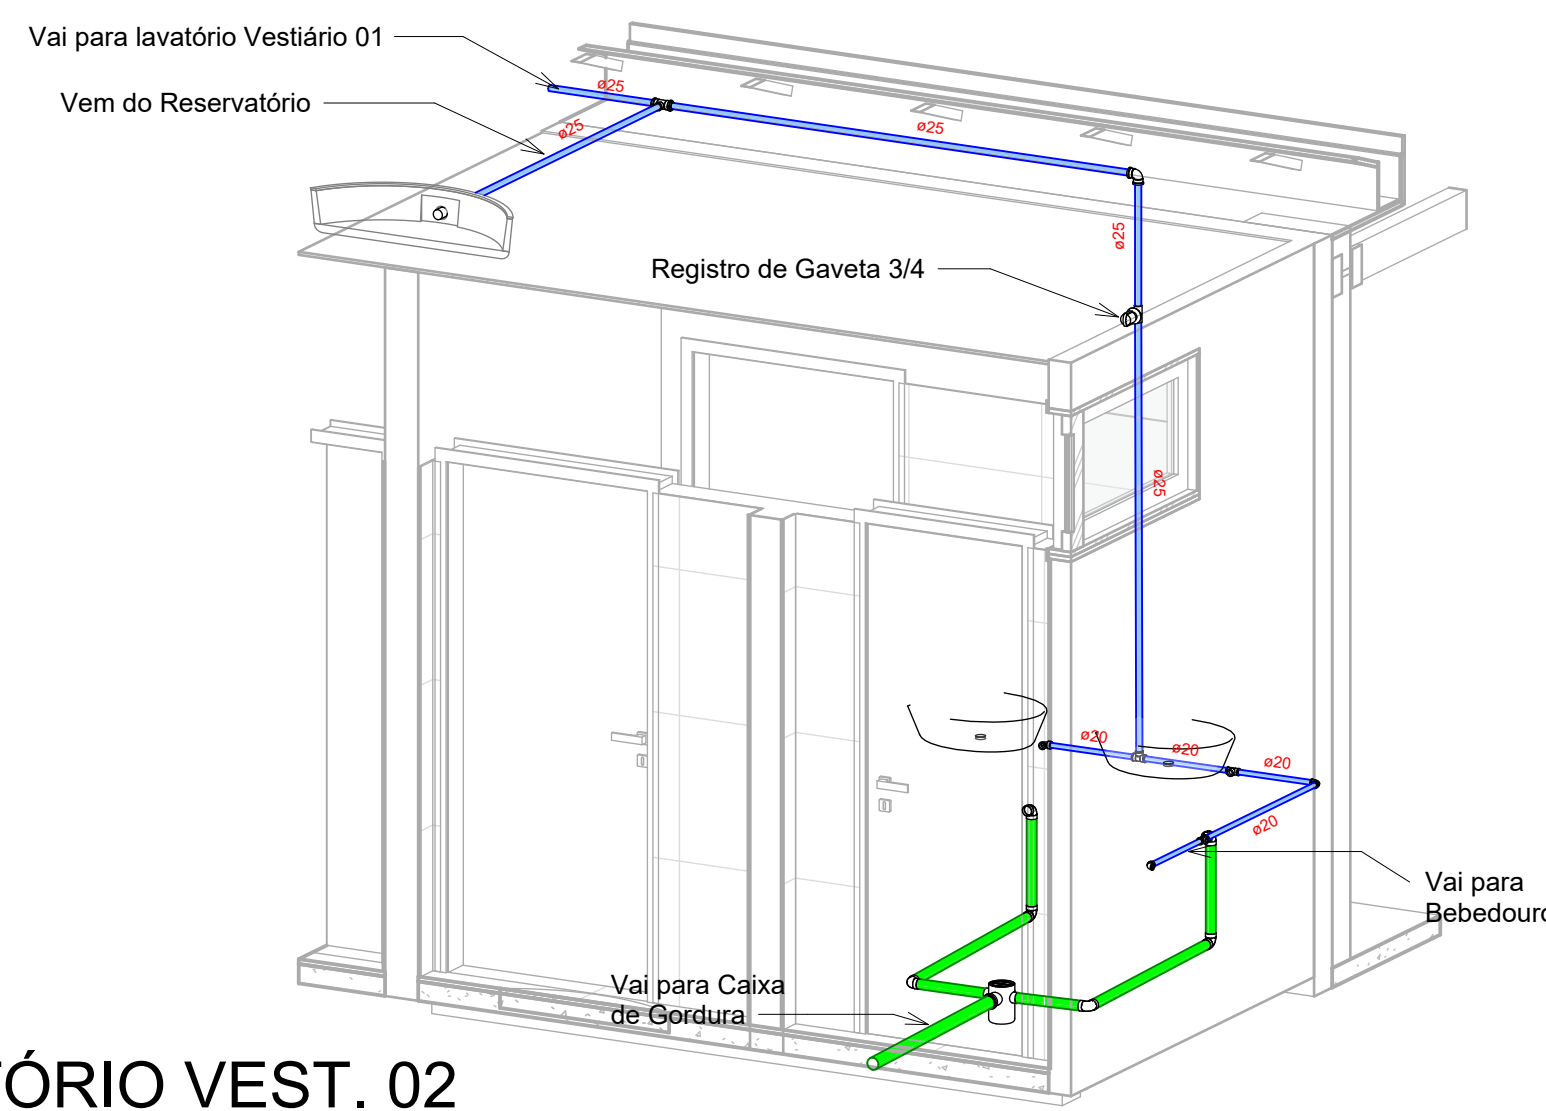

6 LAVATÓRIO VEST. 02

Aprovação:		
PBA - PROJETO BÁSICO DE ARQUITETURA		
(X) CONSTRUÇÃO () ADEQUAÇÃO DE PRÉDIO EXISTENTE () REGULARIZAÇÃO		
 PREFEITURA MUNICIPAL DE CAMPOS DE JÚLIO ESTADO DE MATO GROSSO www.camposdejulio.mt.gov.br		
PROJETO: PROJETO HIDROSSANITÁRIO		
ASSUNTO: Construção do Vestiário no Campo de Futebol Society Fravio Lesmo Melo Galeano, O Pikachu		
PROPRIETÁRIO: Prefeitura Municipal de Campos de Júlio		
CNPJ: 01.614.516/0001-99		
ENDEREÇO: Av. Júlio Campos, Quadra 06, Lote 01, Sol Nascente		
RESPONSÁVEL TÉCNICO:		
Cintya Vieira Souto Responsável Técnico CAU - A 160810-D		Irineu Marcos Parmeggiani PREFEITO MUNICIPAL DE CAMPOS DE JÚLIO
DATA: 14/09/2026	Quadro de Áreas:	PRANCHA:
ESCALA: 1 : 25	ÁREA = 25,83M²	04/05
REVISÃO:		