




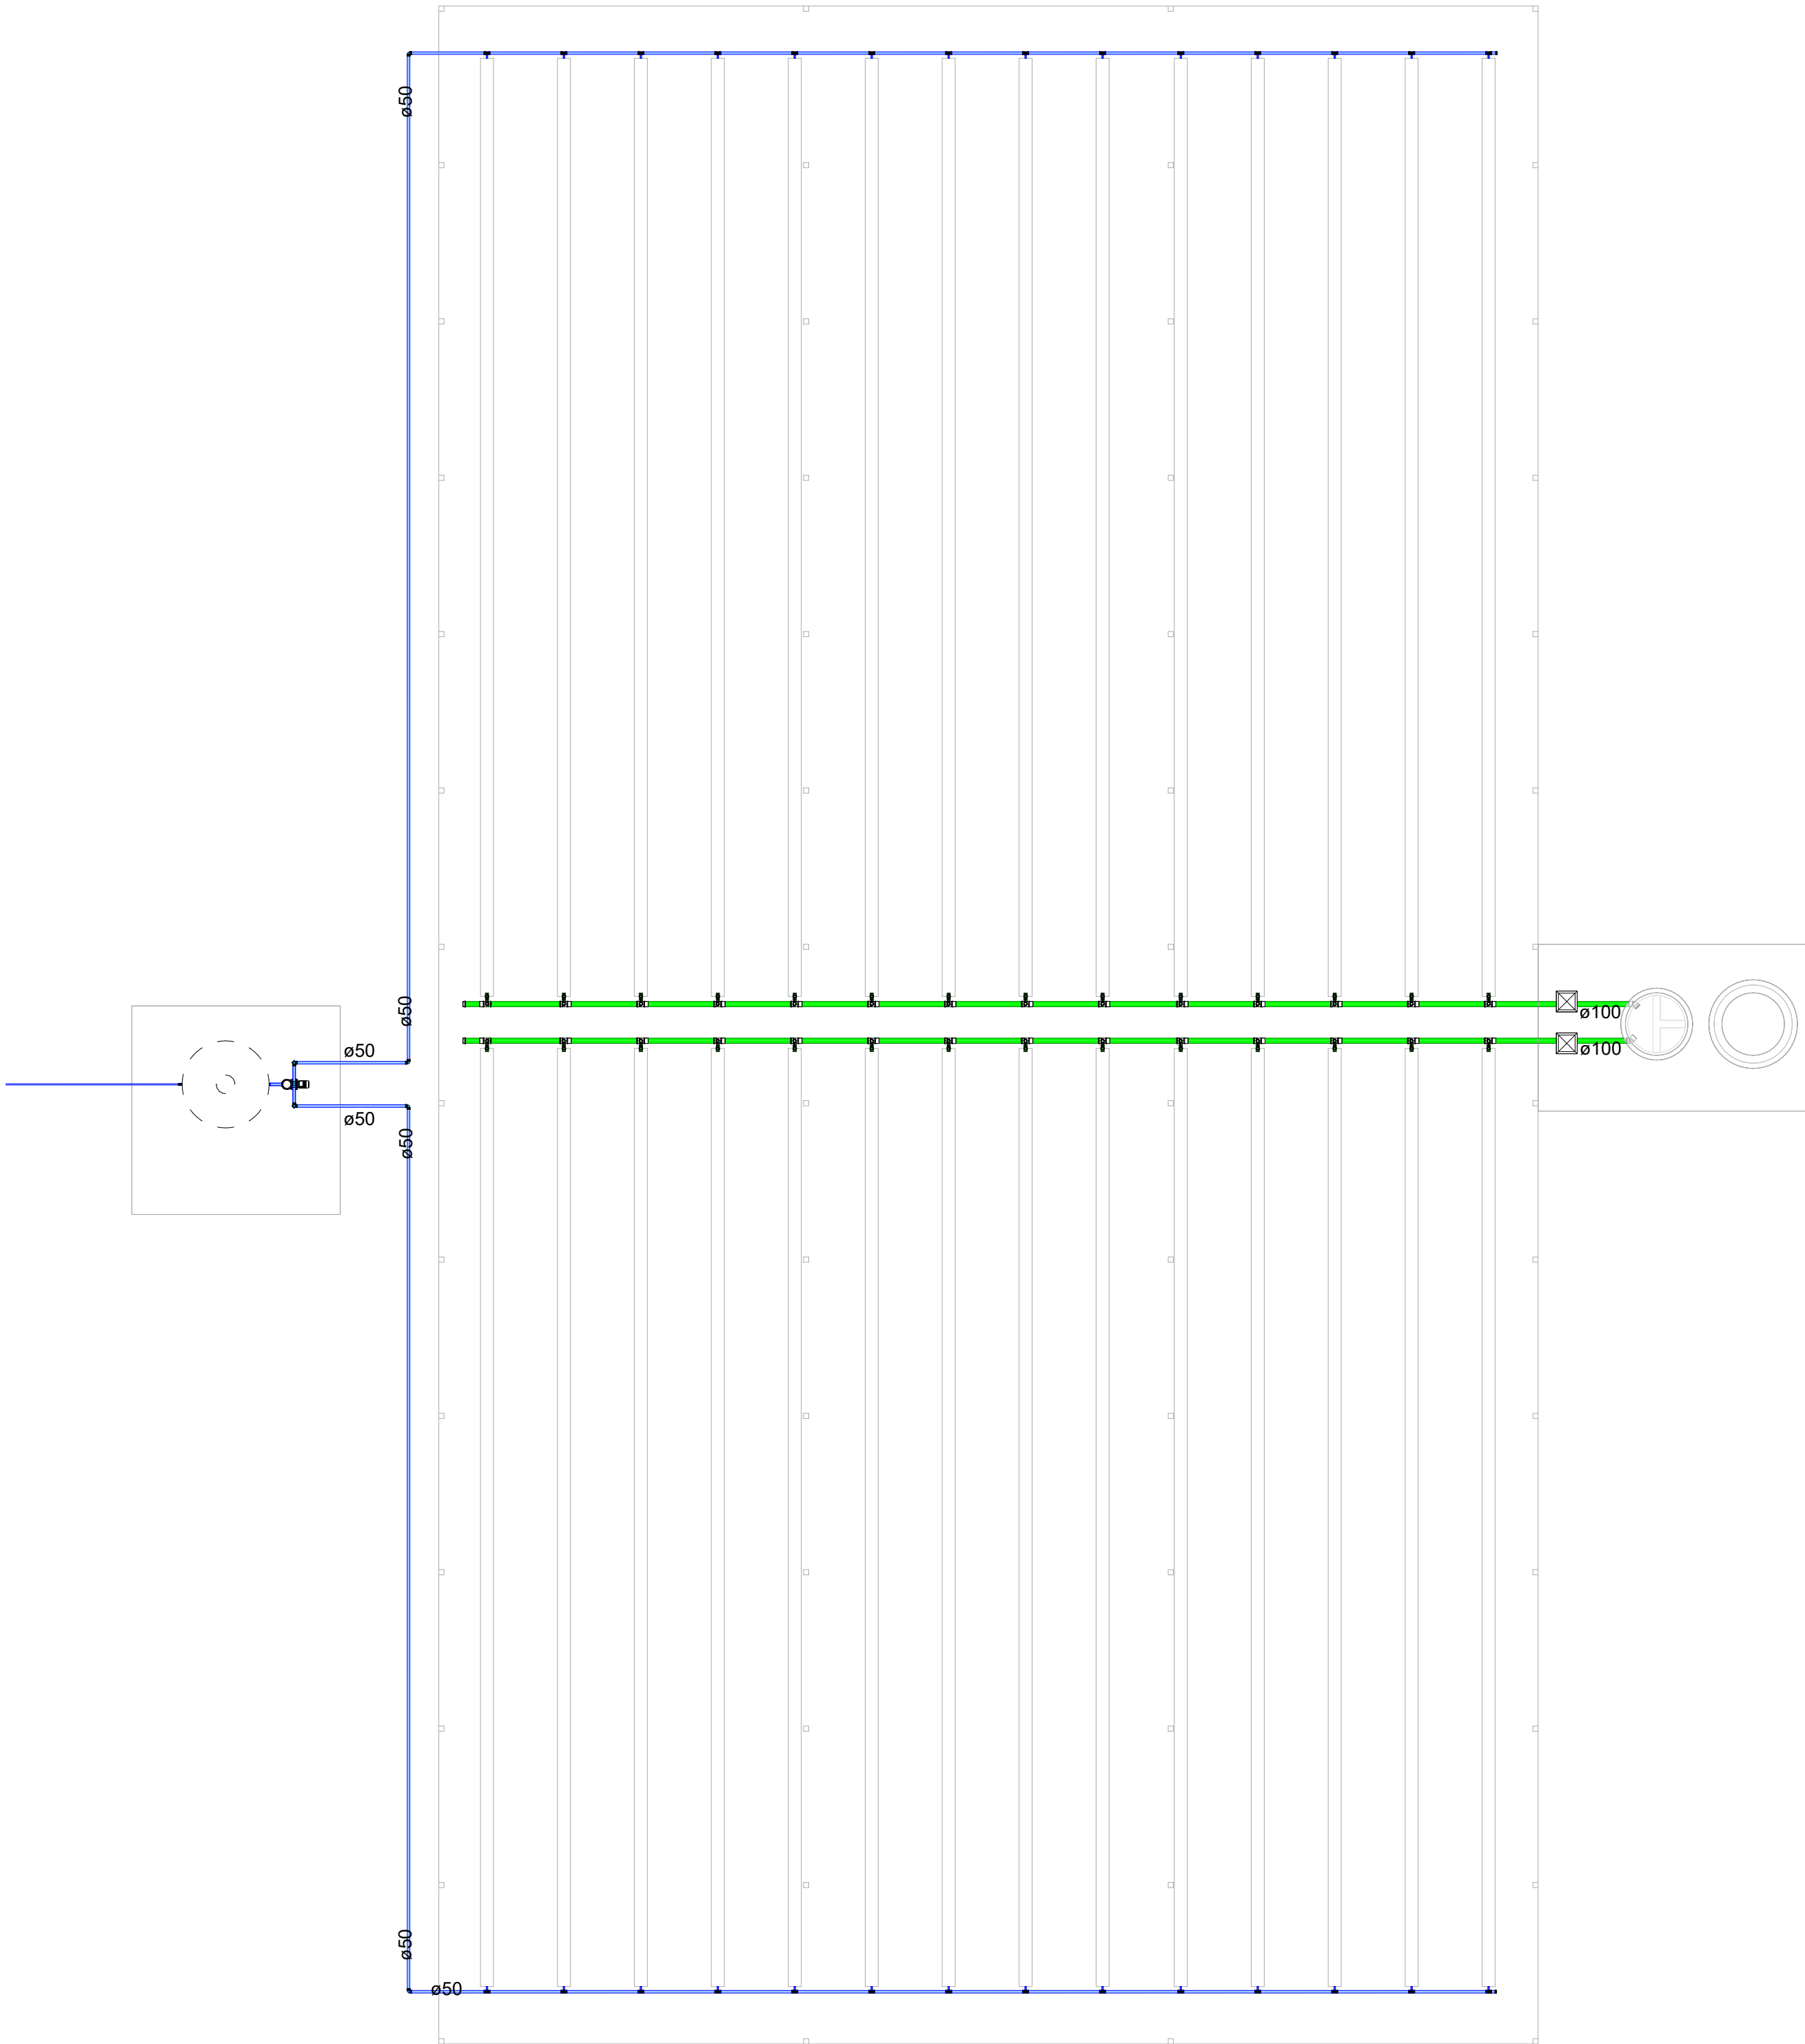

3 01 - Nível
1 : 100

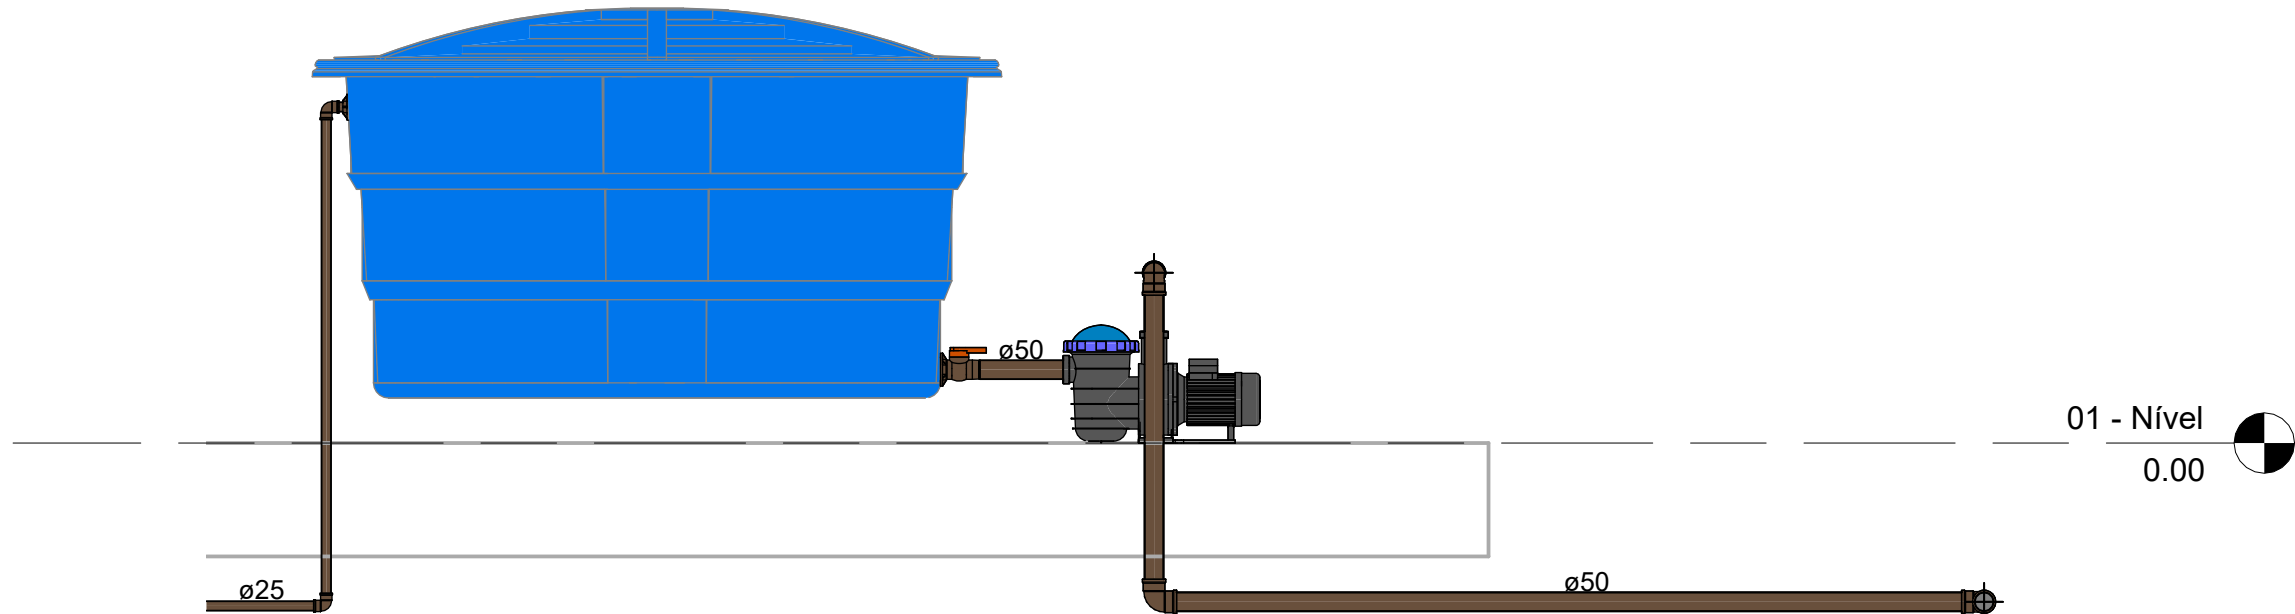

2 Section 1
1 : 20

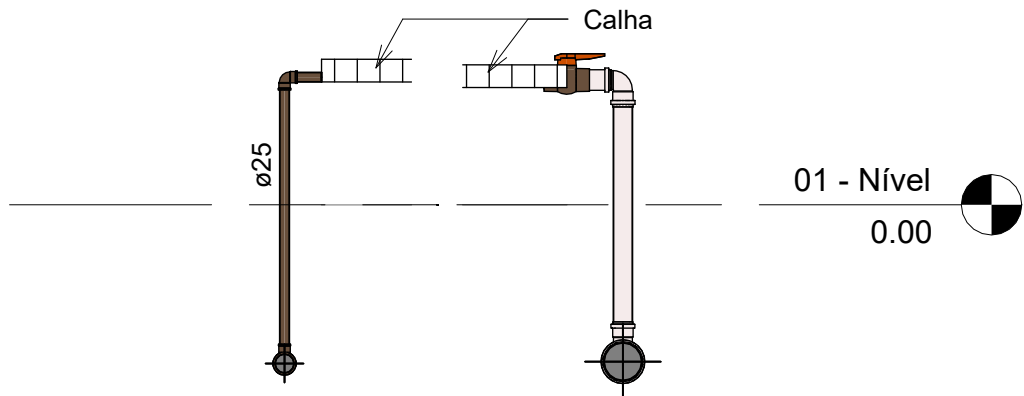

1 Section 0
1 : 20

Caixas e Ralos			
Quantidade	Sistema	Descrição	
1	Água Fria	Cj Corpo/Tampa Caixa d'Água 3000 litros RT, Água Fria	
1	Água Fria	Tampa para Caixa d'Água 3000 litros RT, Água Fria	
1	Água Fria	Torneira Bóia para Caixa d'Água 1/2", Água Fria	

Conexões para Esgoto			
Quantidade	Sistema	Descrição	Linha
2	Esgoto	Cap 100mm, Esgoto Série Normal	Série Normal
2	Esgoto	Joelho 45° 100mm, Esgoto Série Normal	Série Normal
28	Esgoto	Joelho 90° 50mm, Esgoto Série Normal	Série Normal
28	Esgoto	Luva Simples 50mm, Esgoto Série Normal	Série Normal
30	Esgoto	Luva Simples 100mm, Esgoto Série Normal	Série Normal
28	Esgoto	Tê 100 x 50mm, Esgoto Série Normal	Série Normal

Tubos Rígidos		
Comprimento	Descrição	Diâmetro
Tubo Soldável Marrom		
27.45	Tubo Soldável Marrom	25.00 mm
83.13	Tubo Soldável Marrom	50.00 mm
Tubo Série Normal		
20.55	Tubo Série Normal	50.00 mm
41.24	Tubo Série Normal	100.00 mm

Conexões para Água Fria	
Quantidade	Descrição
2	Cap Soldável 50mm, PVC Marrom, Água Fria
30	Joelho 90° Soldável 25mm, PVC Marrom, Água Fria
8	Joelho 90° Soldável 50mm, PVC Marrom, Água Fria
28	Tê de Redução Soldável 50x25mm, PVC Marrom, Água Fria
1	Tê Soldável 50mm, PVC Marrom, Água Fria

Registros e Válvulas	
Quantidade	Tigre: Descrição
1	Adaptador Soldável com Anel para Caixa d'Água 25mm, PVC Branco, Água Fria
1	Adaptador Soldável com Anel para Caixa d'Água com Registro 40mm, PVC Branco, Água Fria
28	Registro Esfera VS Compacto Soldável 50mm - TIGRE

PBA - PROJETO BÁSICO DE ARQUITETURA

(X) CONSTRUÇÃO () ADEQUAÇÃO DE PRÉDIO EXISTENTE () REGULARIZAÇÃO



PREFEITURA MUNICIPAL DE CAMPOS DE JÚLIO
ESTADO DE MATO GROSSO
www.camposdejulio.mt.gov.br

PROJETO: Estuda - Horto Municipal

ASSUNTO: Projeto Hidrossanitário

PROPRIETÁRIO: Prefeitura Municipal de Campos de Júlio/MT

CNPJ: 01.614.516/0001-99

ENDEREÇO: Lote 01, Quadra 06, Rua D, 925N, Setor Industrial Nelson Zuchi

RESPONSÁVEL TÉCNICO:

Eduardo Rampanelli Tosetto
ENGENHEIRO CIVIL
CREA - 1220903637

Irineu Marcos Parmeggiani
PREFEITO MUNICIPAL DE CAMPOS DE JÚLIO

DATA: 22/07/2026

Quadro de Áreas:

PRANCHA:

ESCALA: Como indicada

REVISÃO:

Unica