




Local da Obra

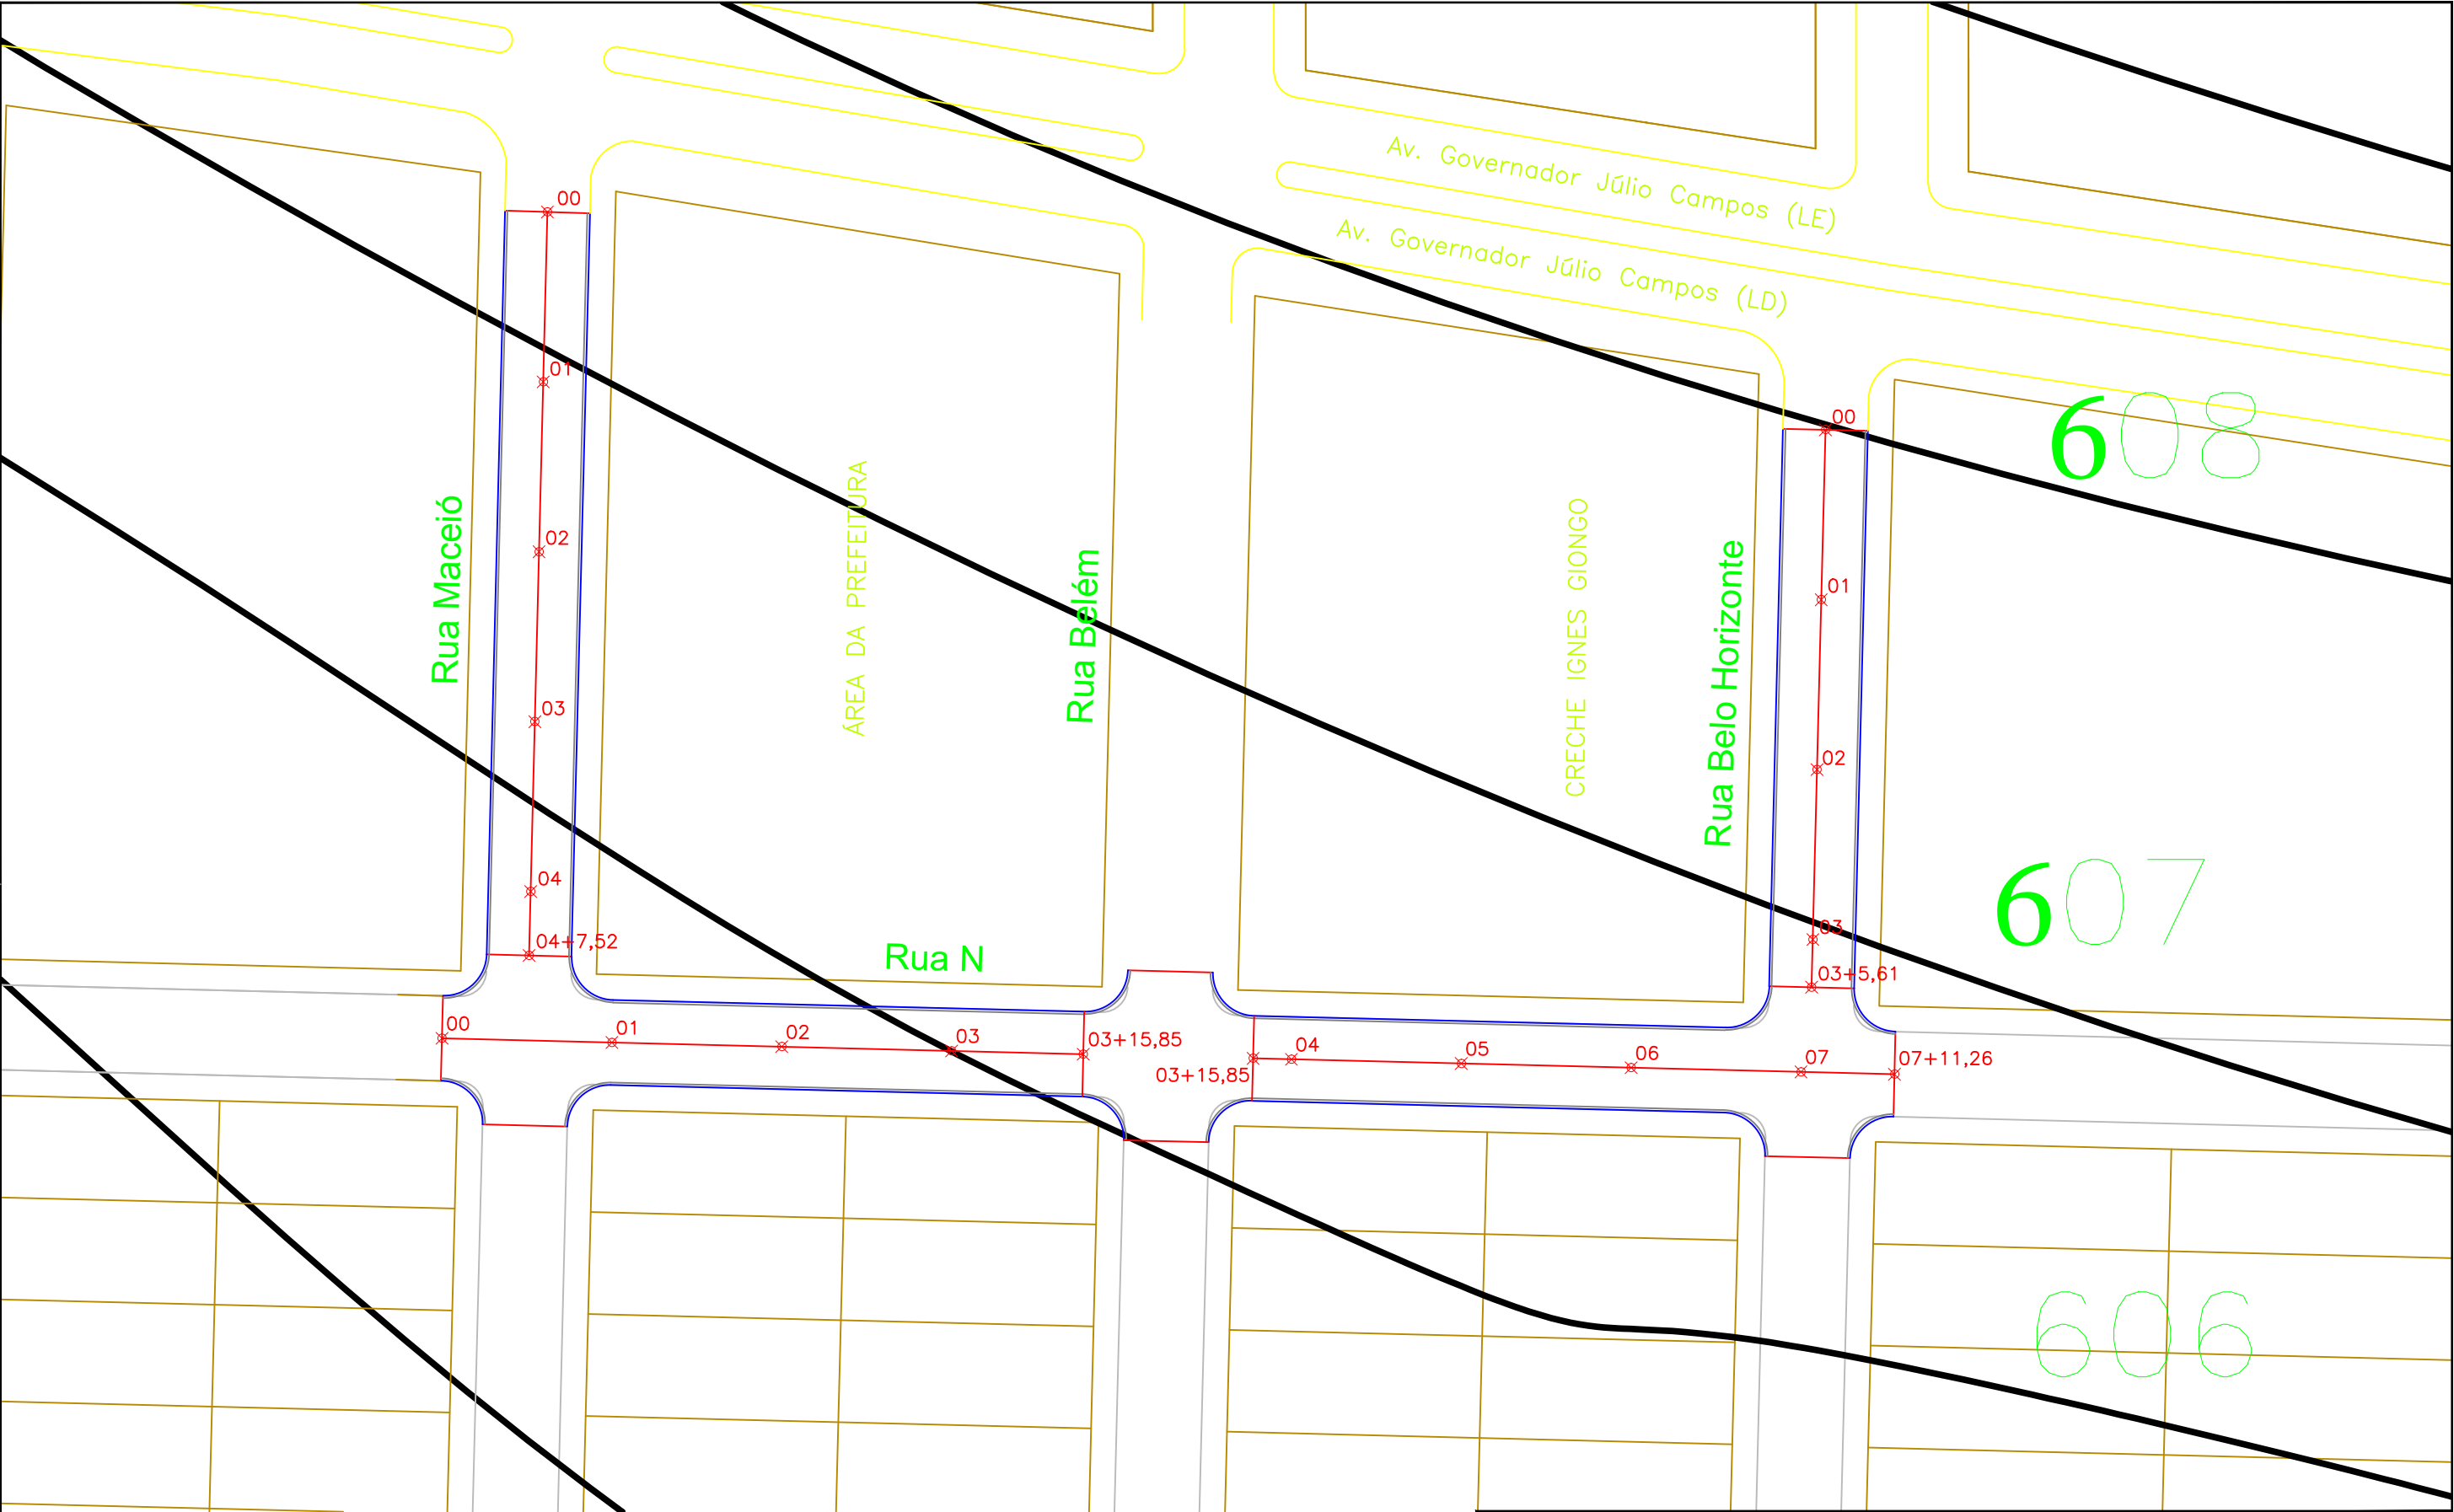



 <b>PREFEITURA MUNICIPAL DE CAMPOS DE JÚLIO-MT</b> <b>SECRETARIA DE OBRAS E SERVIÇOS PÚBLICOS</b>		
OBRA:	<b>PAVIMENTAÇÃO ASFÁLTICA E DRENAGEM SUPERFICIAL</b>	
	TRECHO: Ruas Belo Horizonte, N e Maceió EXTENSÃO: 304,39 metros	
ASSUNTO:		<b>PLANTA DE IMPLANTAÇÃO</b>
		<b>01/13</b>



 <b>PREFEITURA MUNICIPAL DE CAMPOS DE JÚLIO-MT</b> SECRETARIA DE OBRAS E SERVIÇOS PÚBLICOS		
OBRA:	PAVIMENTAÇÃO ASFÁLTICA E DRENAGEM SUPERFICIAL	
	TRECHO:	Ruas Belo Horizonte, N e Maceió
EXTENSÃO:		304,39 metros
ASSUNTO:		CADASTRO DAS INTERVENÇÕES
		02/13

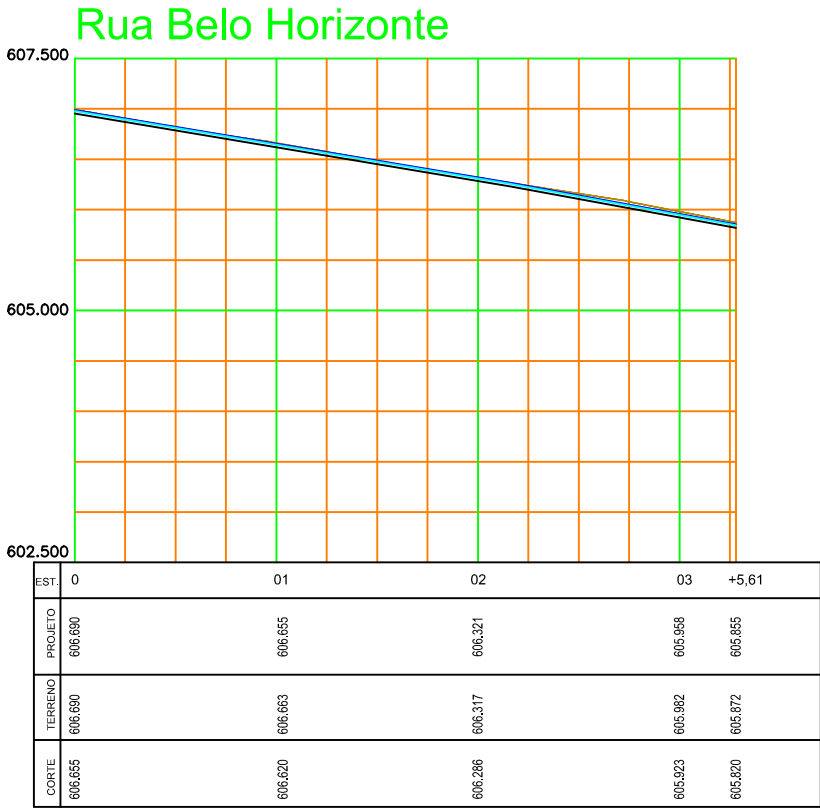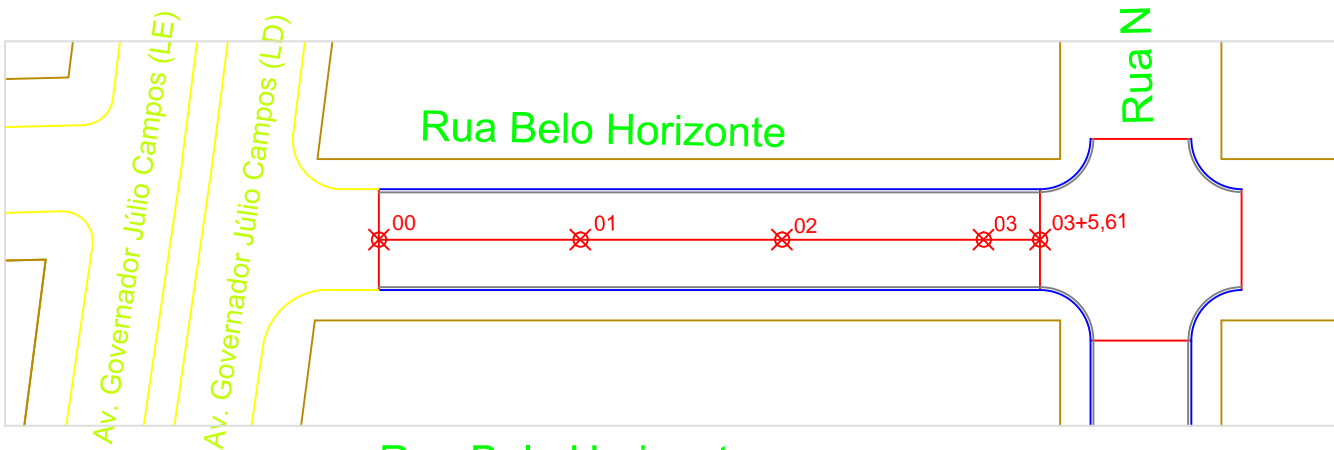

ESCALA: 1:750

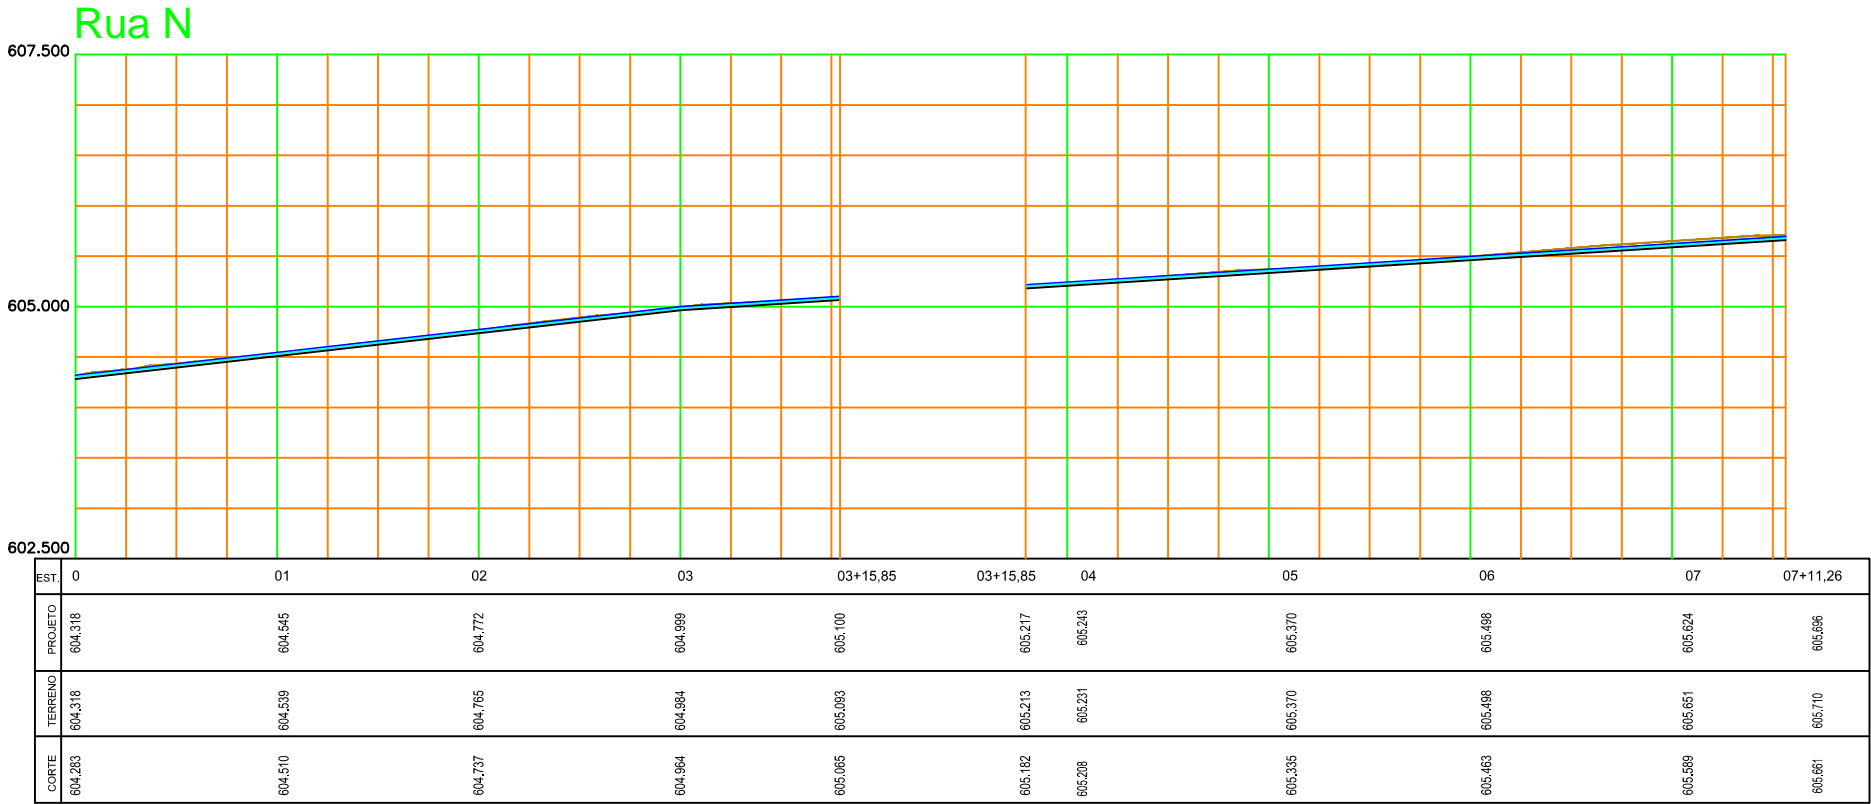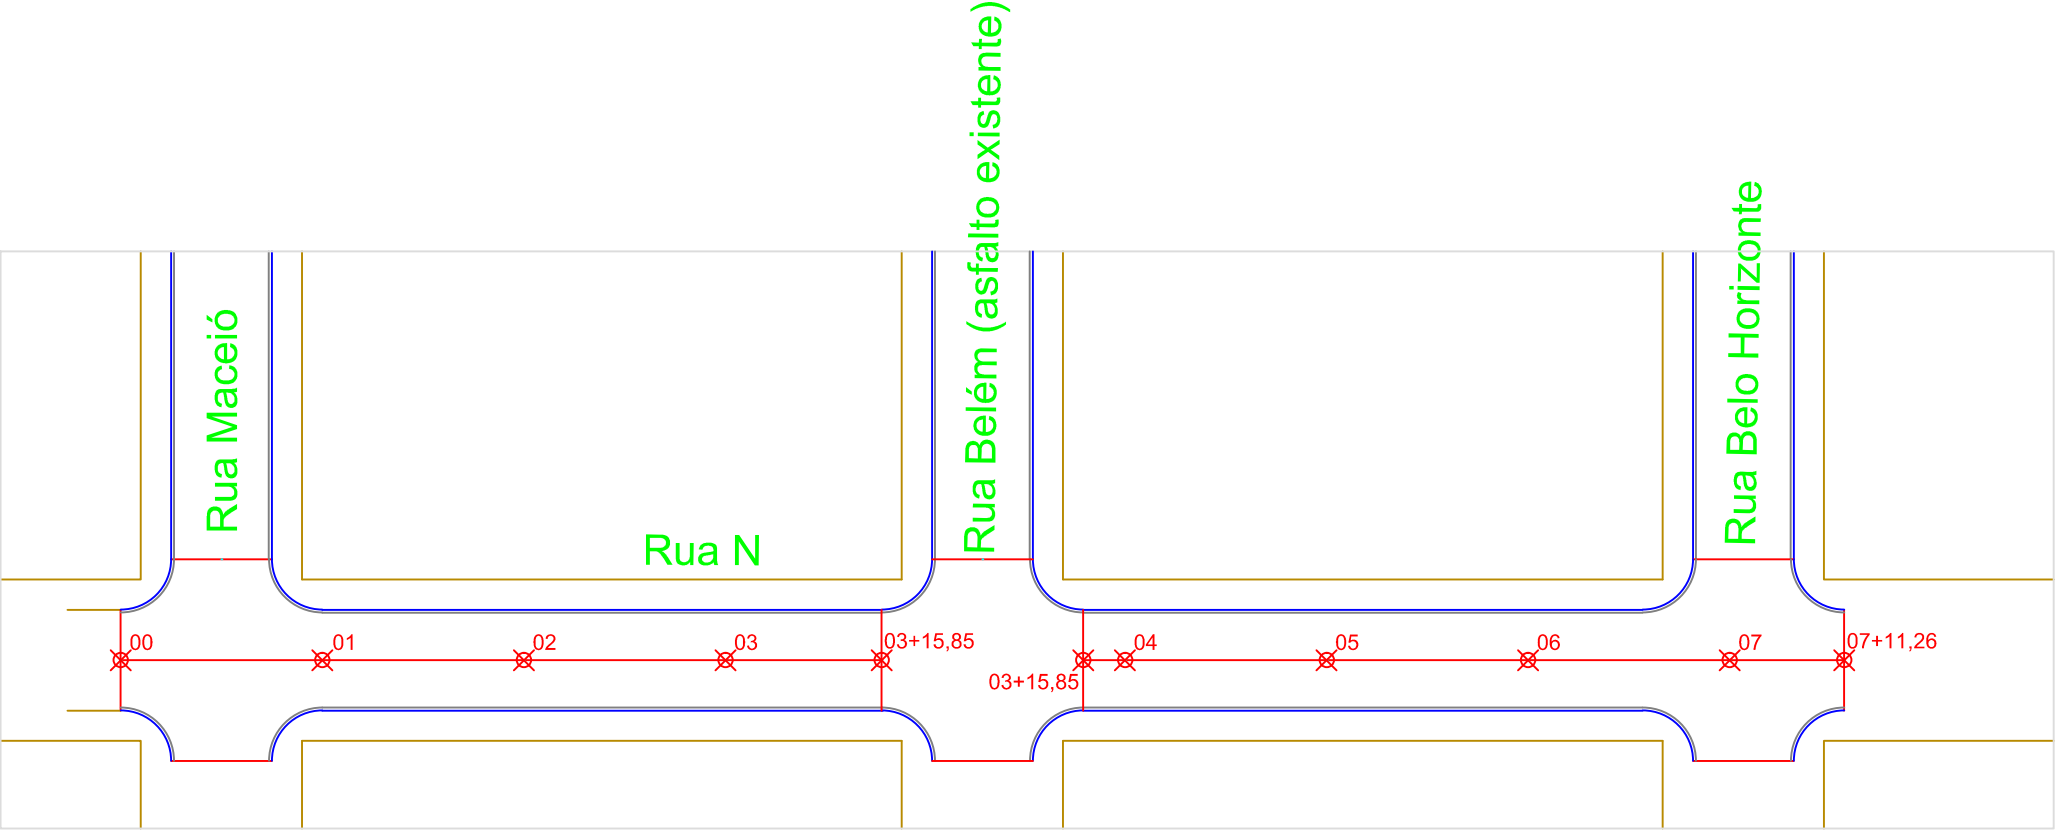

ESCALA: 1:750



**PREFEITURA MUNICIPAL DE CAMPOS DE JÚLIO-MT**  
**SECRETARIA DE OBRAS E SERVIÇOS PÚBLICOS**

OBRA:

PAVIMENTAÇÃO ASFÁLTICA E DRENAGEM SUPERFICIAL



ASSUNTO:

CADASTRO E PERFIL


TRECHO: Ruas Belo Horizonte, N e Maceió

EXTENSÃO: 304,39 metros

04/13

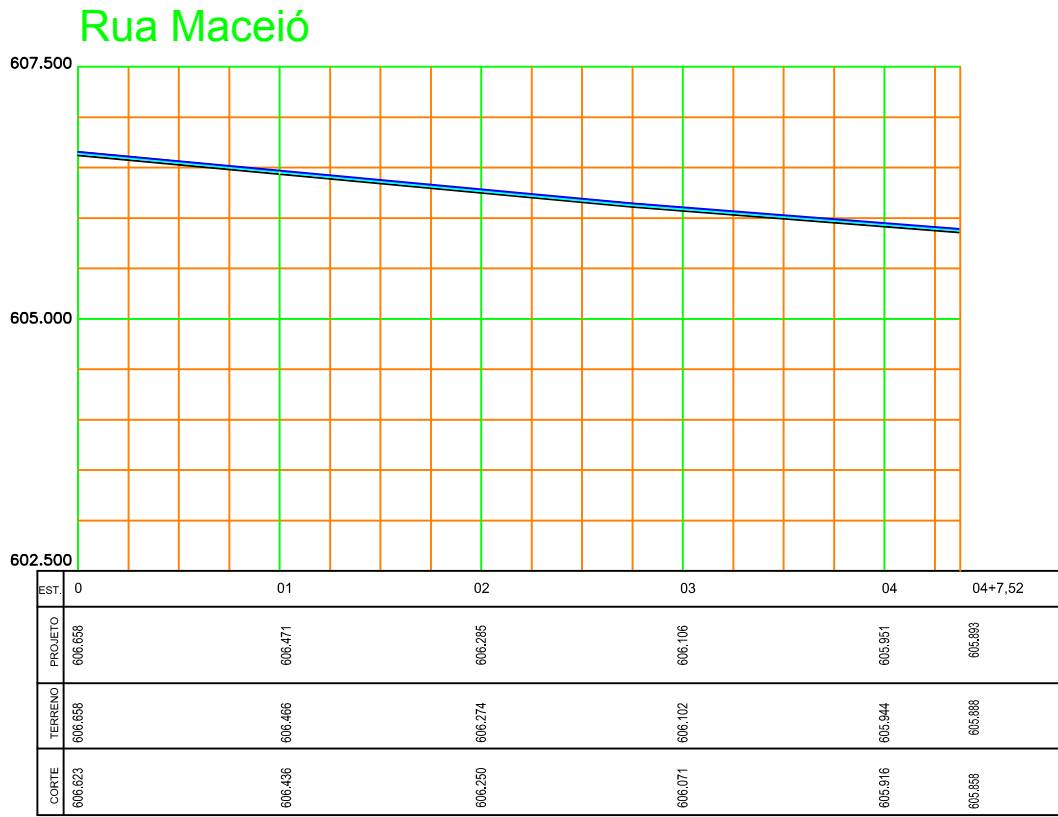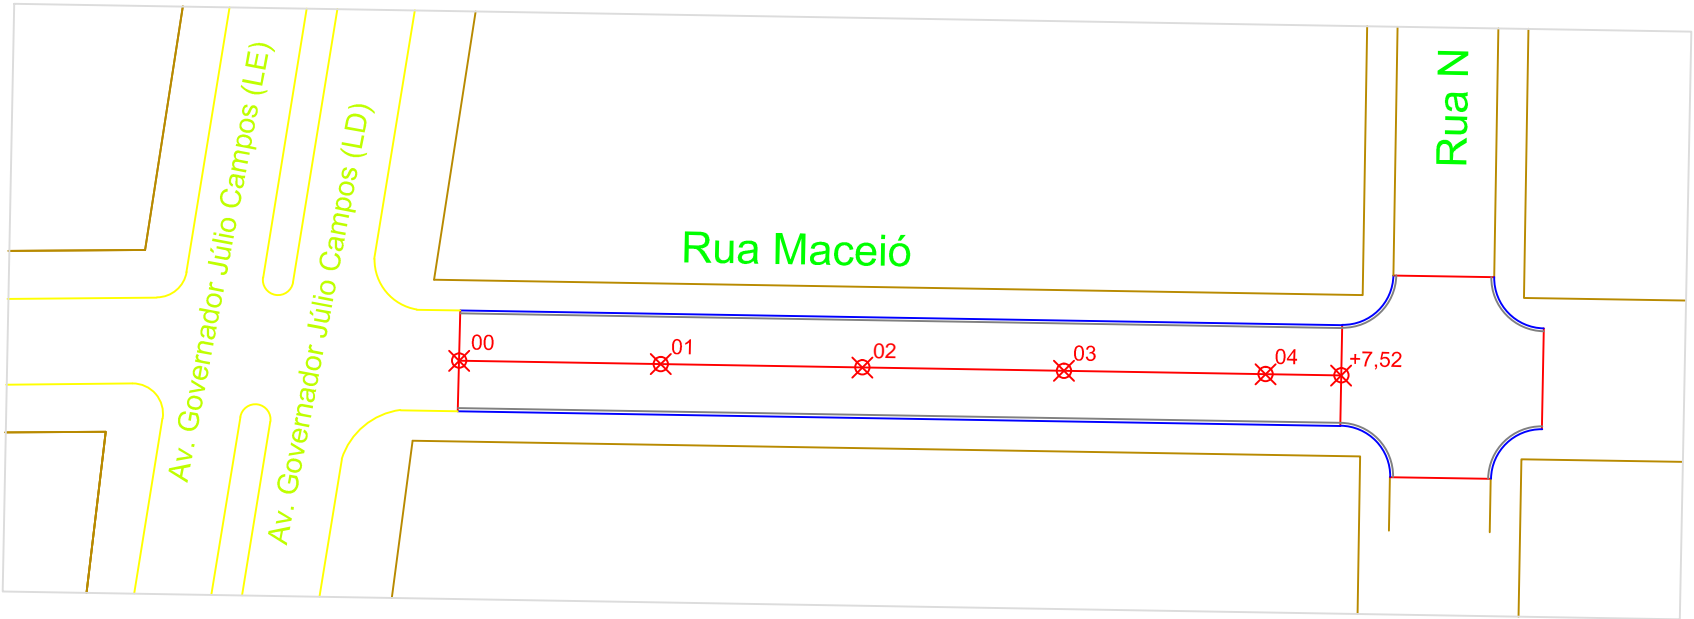

ESCALA: 1:750



PREFEITURA MUNICIPAL DE CAMPOS DE JÚLIO-MT

SECRETARIA DE OBRAS E SERVIÇOS PÚBLICOS

OBRA:

PAVIMENTAÇÃO ASFÁLTICA E DRENAGEM SUPERFICIAL

ASSUNTO:

CADASTRO E PERFIL

TRECHO:


Ruas Belo Horizonte, N e Maceió

EXTENSÃO:


304,39 metros

05/13


SEÇÃO TIPO DE PAVIMENTÇÃO

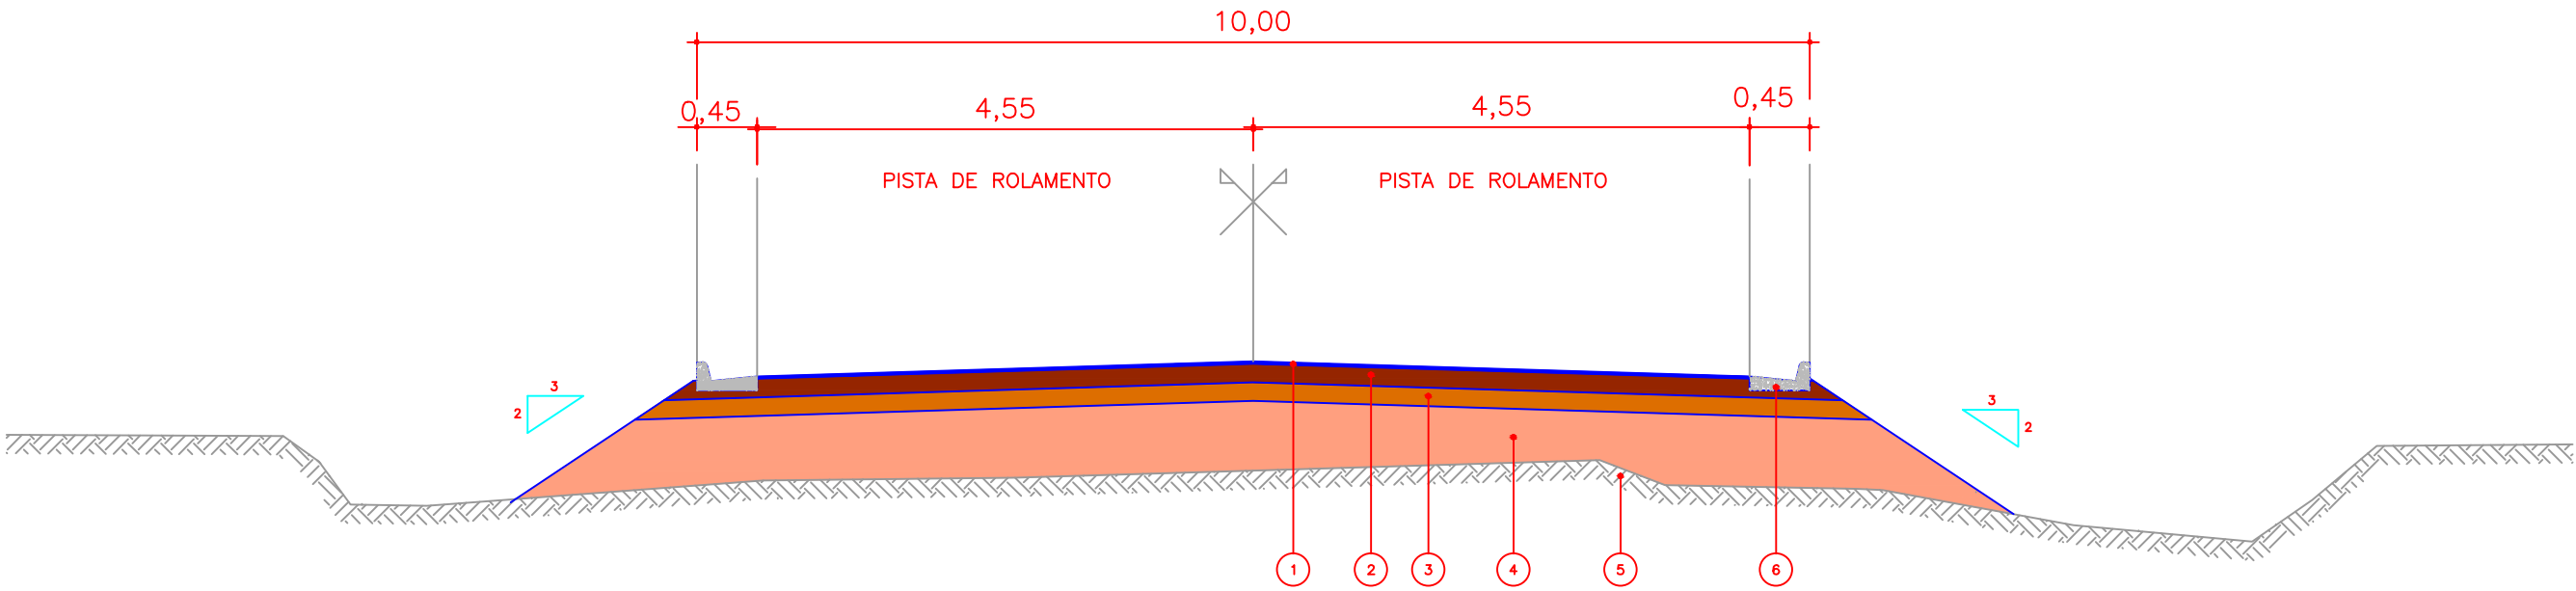


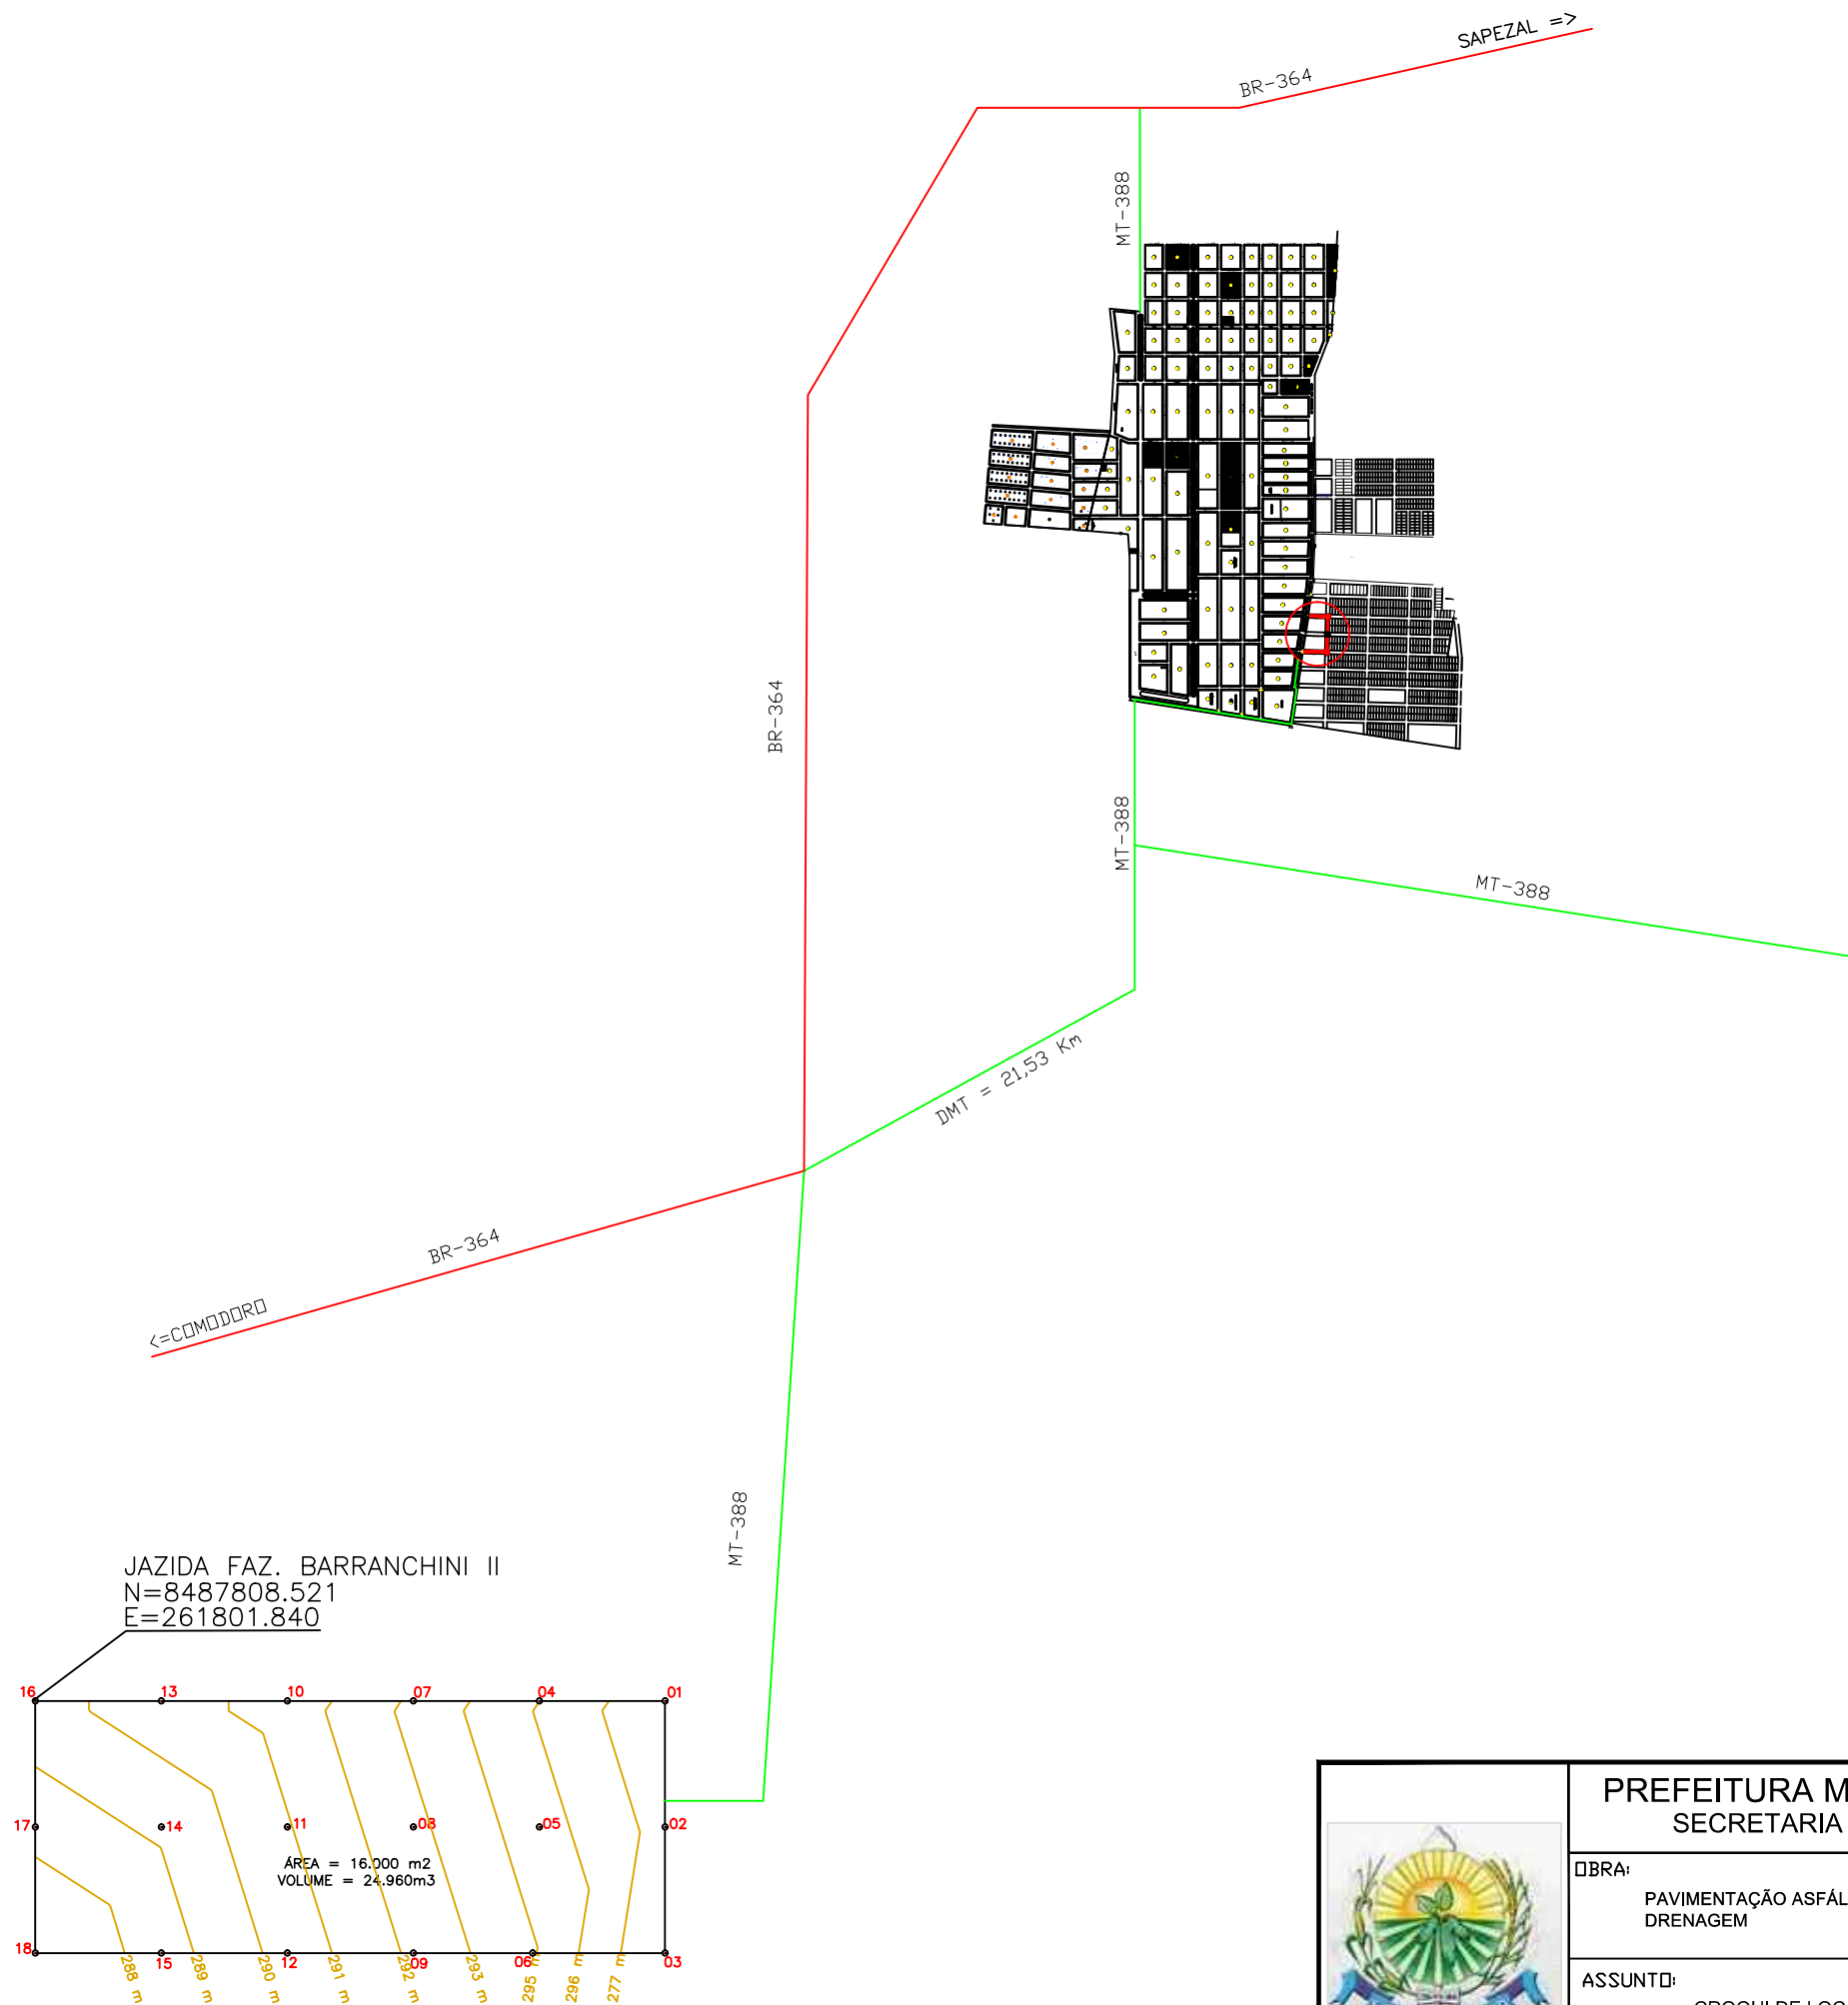
- CONVENÇÕES:
- 1 - CAMADA DE REVESTIMENTO (TSD=2,5cm);
  - 2 - BASE (esp.: 0,20m);
  - 3 - SUB BASE (esp.: 0,15m);
  - 4 - CAMADA DE TERRAPLENAGEM;
  - 5 - SUB-LEITO;
  - 6 - MEIO-FIO COM SARJETA;

	PREFEITURA MUNICIPAL DE CAMPOS DE JÚLIO-MT SECRETARIA DE OBRAS E SERVIÇOS PÚBLICOS		
	OBRA:  PAVIMENTAÇÃO ASFÁLTICA E DRENAGEM SUPERFICIAL		TRECHO: Ruas Belo Horizonte, N e Maceió  EXTENSÃO: 304,39 metros
	ASSUNTO:		06/13
	SEÇÃO TIPO DE PAVIMENTÇÃO		

DETALHE MEIO FIO E SARJETA

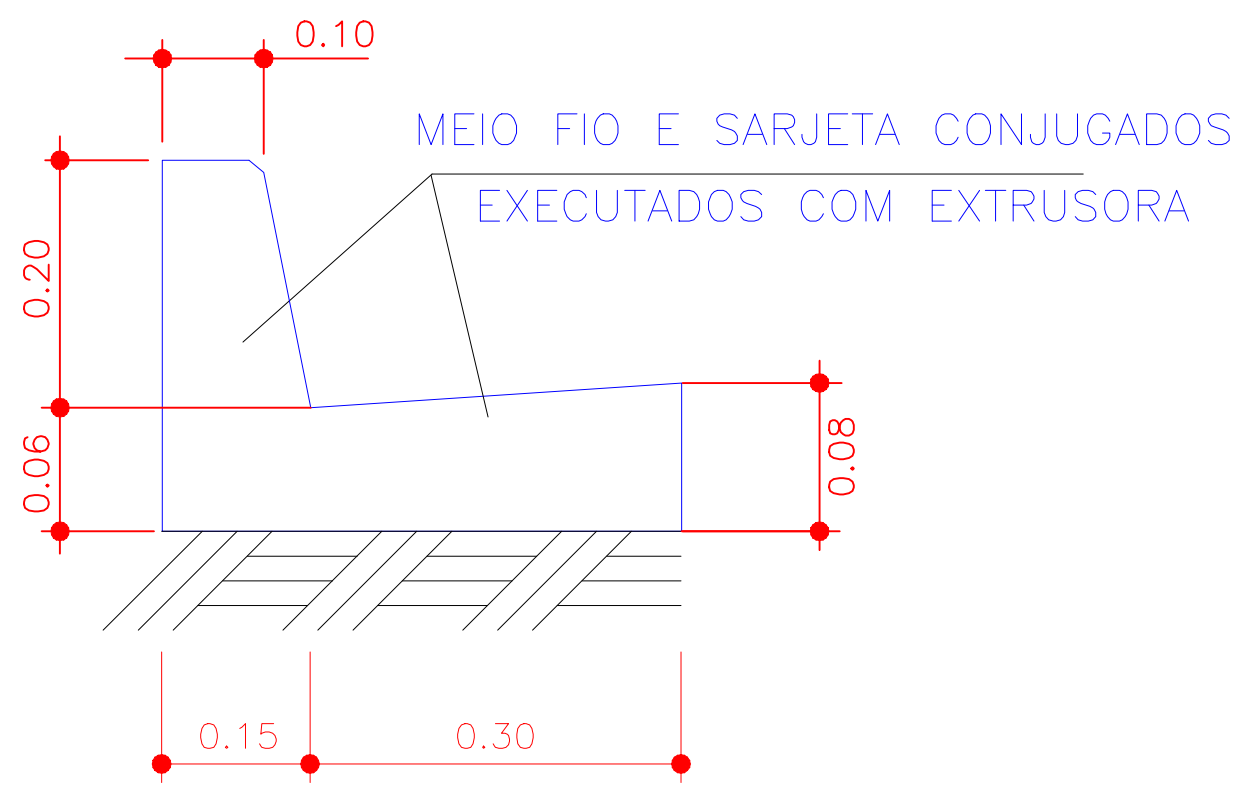

 <b>PREFEITURA MUNICIPAL DE CAMPOS DE JÚLIO-MT</b> SECRETARIA DE OBRAS E SERVIÇOS PÚBLICOS		
OBRA:	PAVIMENTAÇÃO ASFÁLTICA E DRENAGEM SUPERFICIAL	TRECHO: Ruas Belo Horizonte, N e Maceió EXTENSÃO: 304,39 metros
ASSUNTO:	DETALHE MEIO FIO E SARJETA	07/13




PREFEITURA MUNICIPAL DE CAMPOS DE JÚLIO - MT SECRETARIA DE OBRAS E SERVIÇOS PÚBLICOS		
OBRA:	PAVIMENTAÇÃO ASFÁLTICA E DRENAGEM	TRECHO: RUAS BELA HORIZONTE, "N" e MACEIO EXTENSÃO: 304,39 metros
	ASSUNTO: CROQUI DE LOCALIZAÇÃO JAZIDA FAZENDA BARRANCHINI II	08/13





TRECHO: RUAS BELO HORIZONTE, "N" e MACEIO  
EXTENSÃO: 304,39 metros

09/13


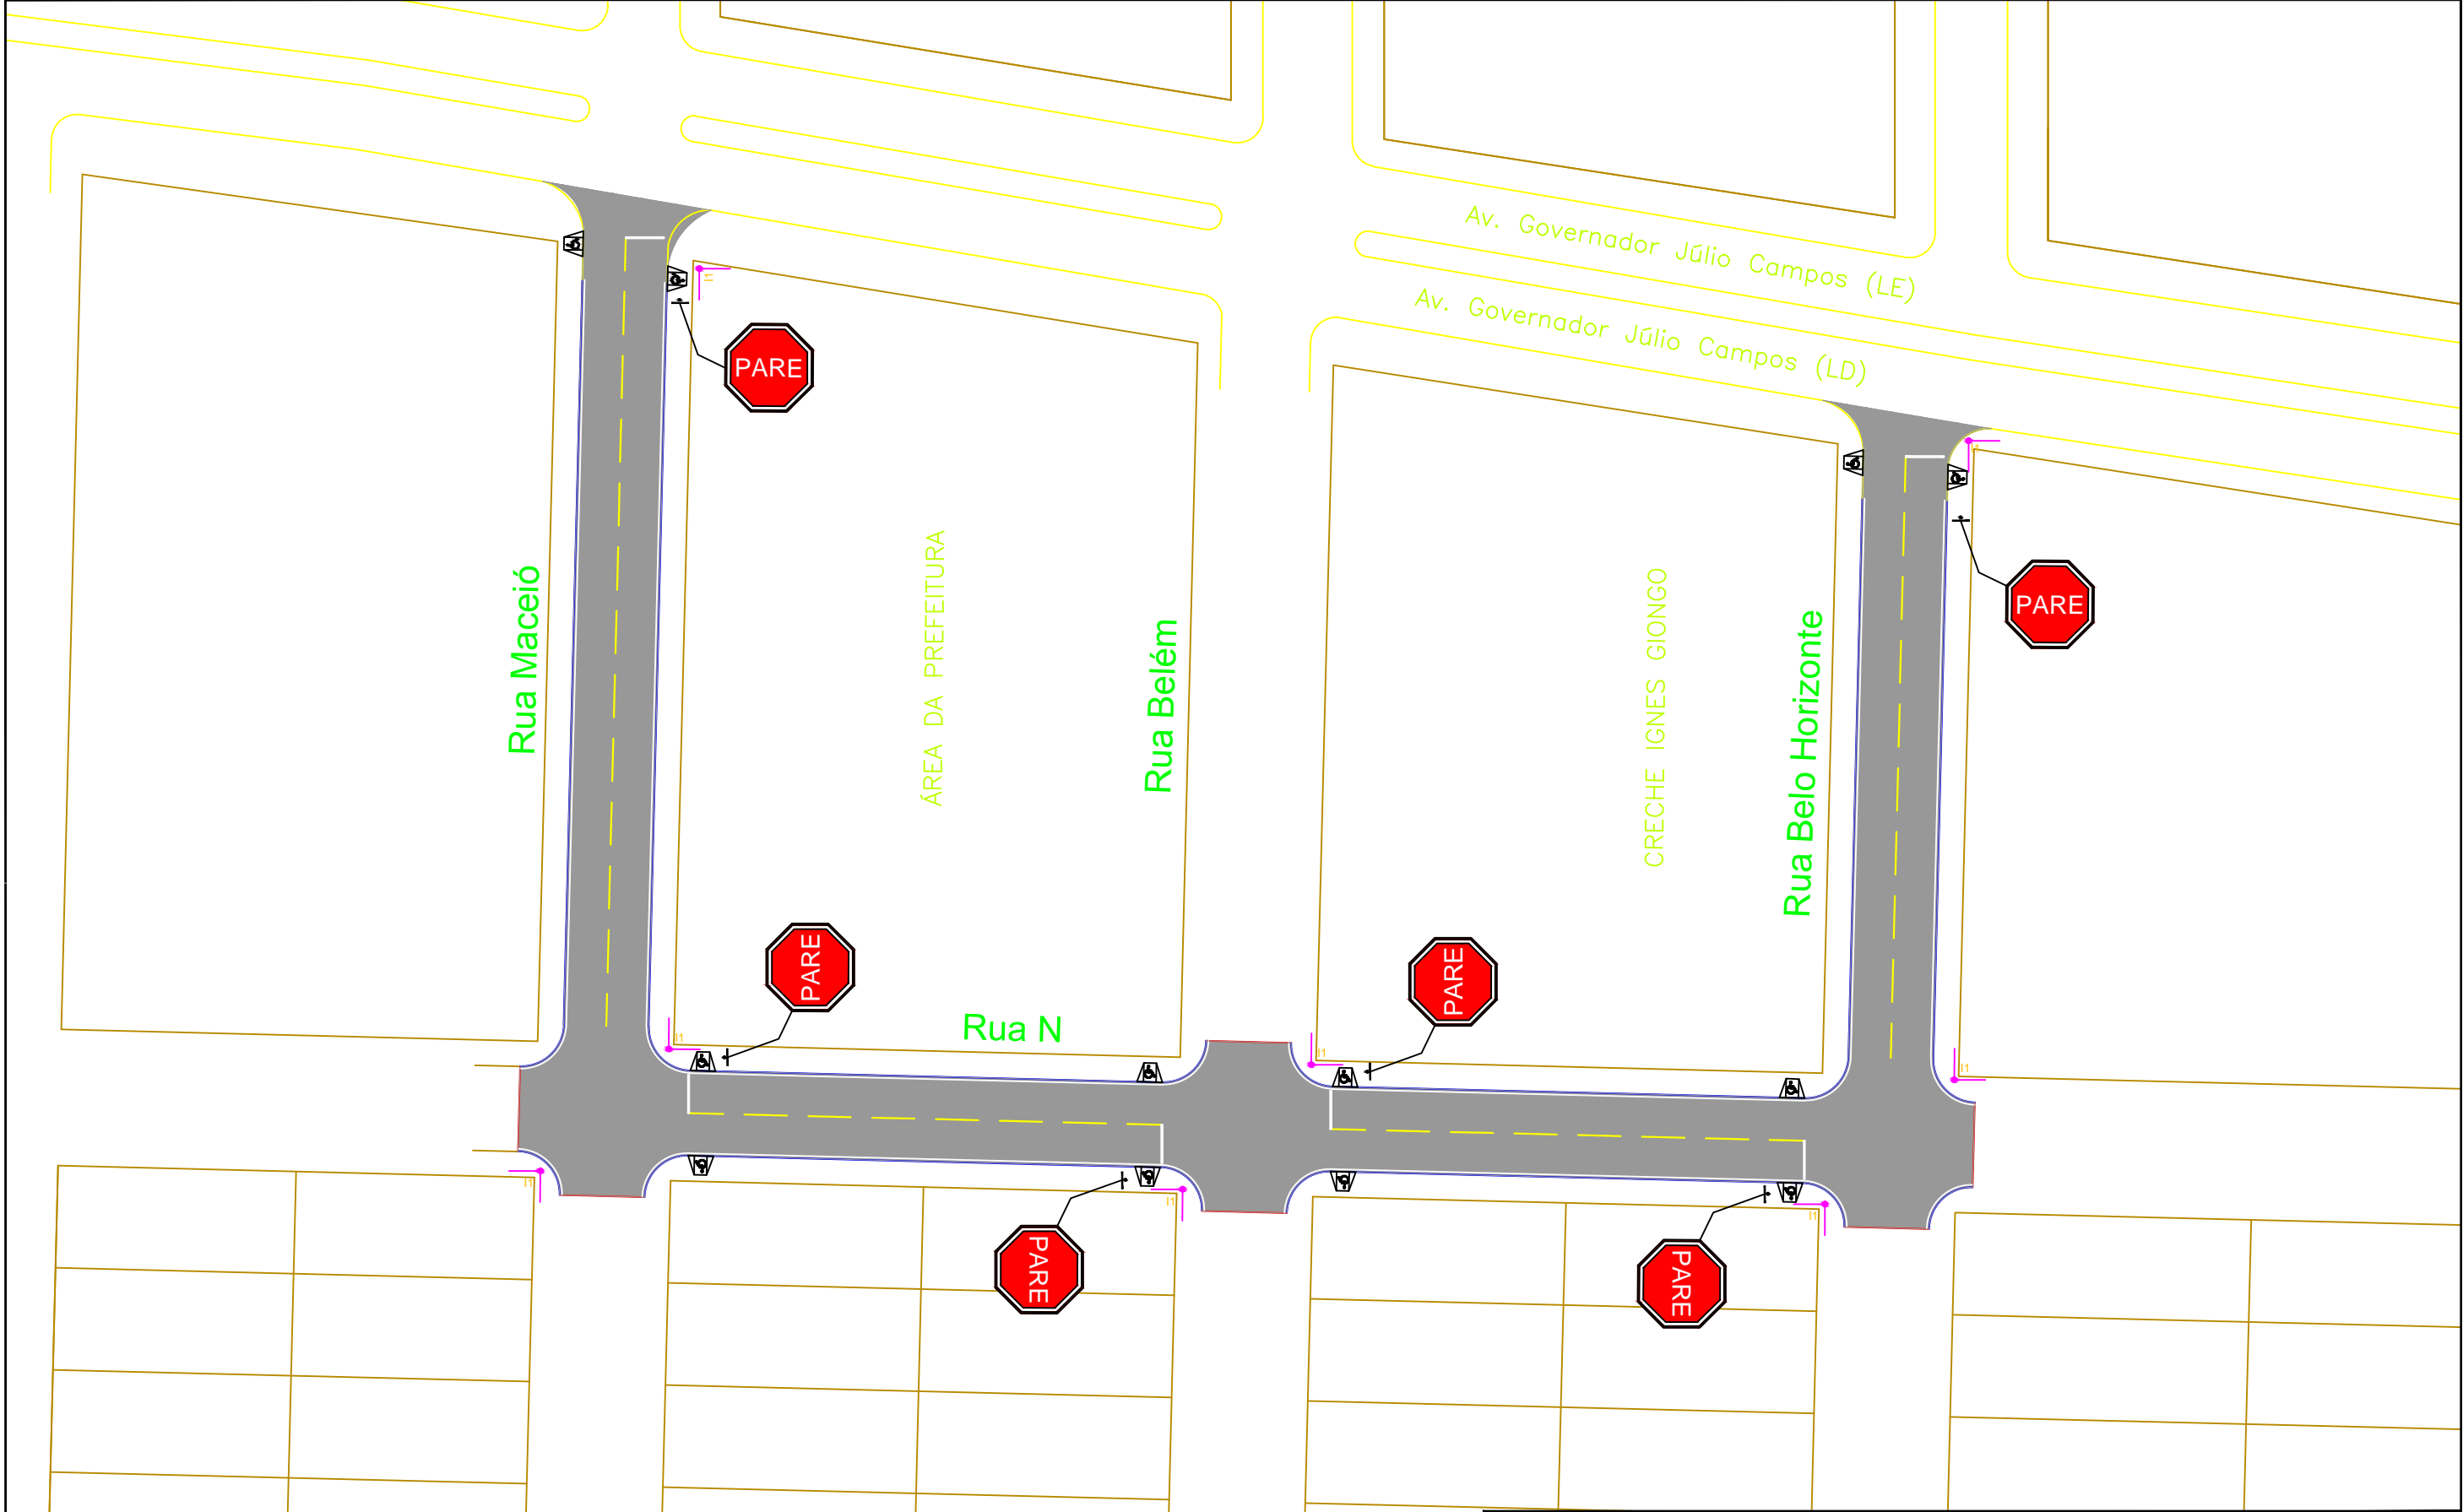


	<b>PREFEITURA MUNICIPAL DE CAMPOS DE JÚLIO-MT</b> <b>SECRETARIA DE OBRAS E SERVIÇOS PÚBLICOS</b>		
	OBRA:		TRECHO: Ruas Belo Horizonte, N e Maceió
	PAVIMENTAÇÃO ASFÁLTICA E DRENAGEM SUPERFICIAL		EXTENSÃO: 304,39 metros
	ASSUNTO:		10/13
	IMPLANTAÇÃO SINALIZAÇÃO		





# PLACAS DE SINALIZAÇÃO

SINAL DE PARADA OBRIGATÓRIA– FUNDO VERMELHO,  
TARJAS E LETRAS BRANCAS.

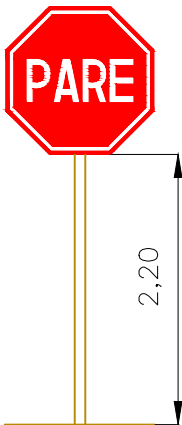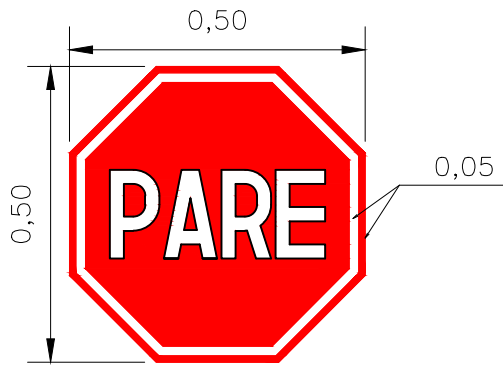

# PLACAS INDICAÇÃO - I1 C/ OS NOMES DAS RUAS

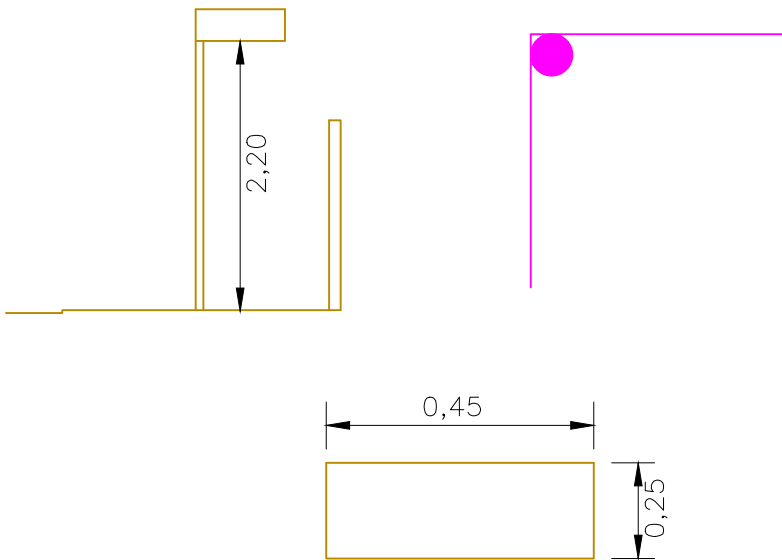

	PREFEITURA MUNICIPAL DE CAMPOS DE JÚLIO-MT SECRETARIA DE OBRAS E SERVIÇOS PÚBLICOS		
	OBRA: PAVIMENTAÇÃO ASFÁLTICA E DRENAGEM SUPERFICIAL	TRECHO: Ruas Belo Horizonte, N e Maceió EXTENSÃO: 304,39 metros	
	ASSUNTO: DETALHES CONSTRUTIVOS		12/13

