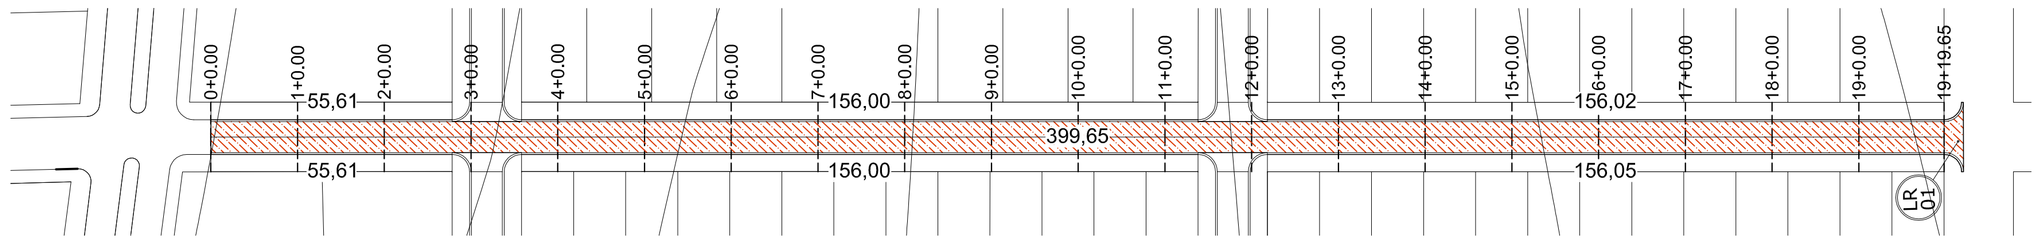

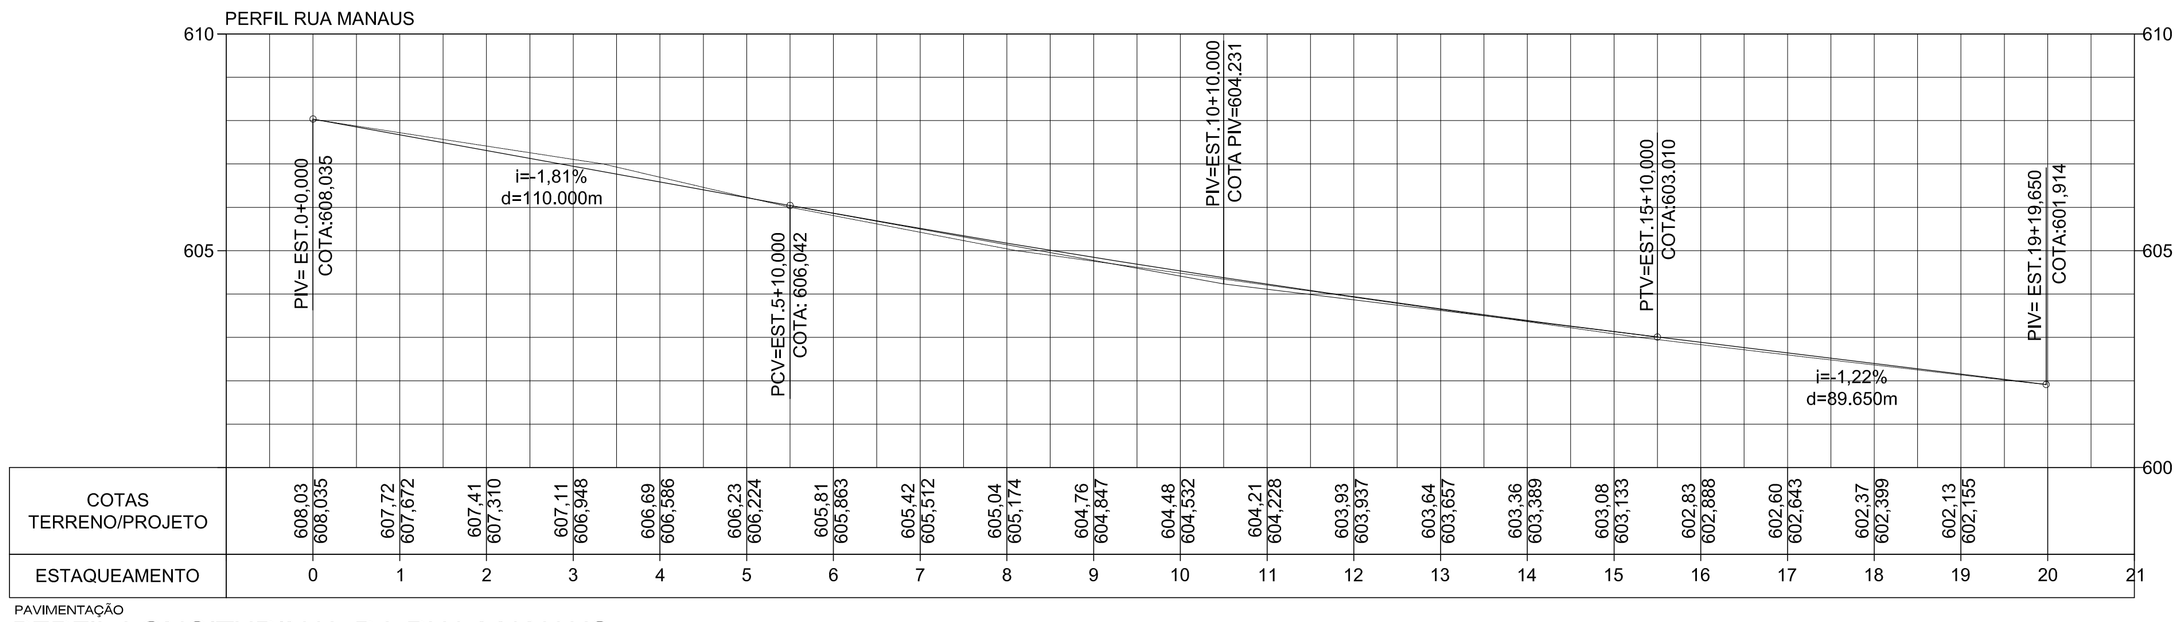

PAVIMENTAÇÃO

PERFIL LONGITUDINAL DA RUA MANAUS

ESCALA 1:1000

LEGENDA

- PAVIMENTO DESTE RECURSO M. CIDADES CR 1.041.417-93-2017
- PAVIMENTO DE OUTRO RECURSO M. CIDADES CR 1.041.426-82-2017
- PAVIMENTO CONTEMPLADO EM OUTRO RECURSO
- PAVIMENTO EXISTENTE

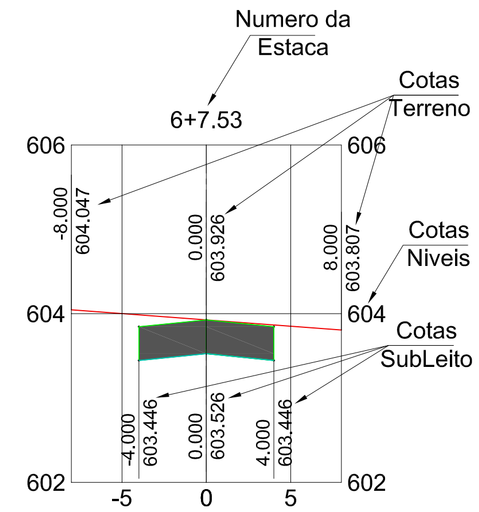

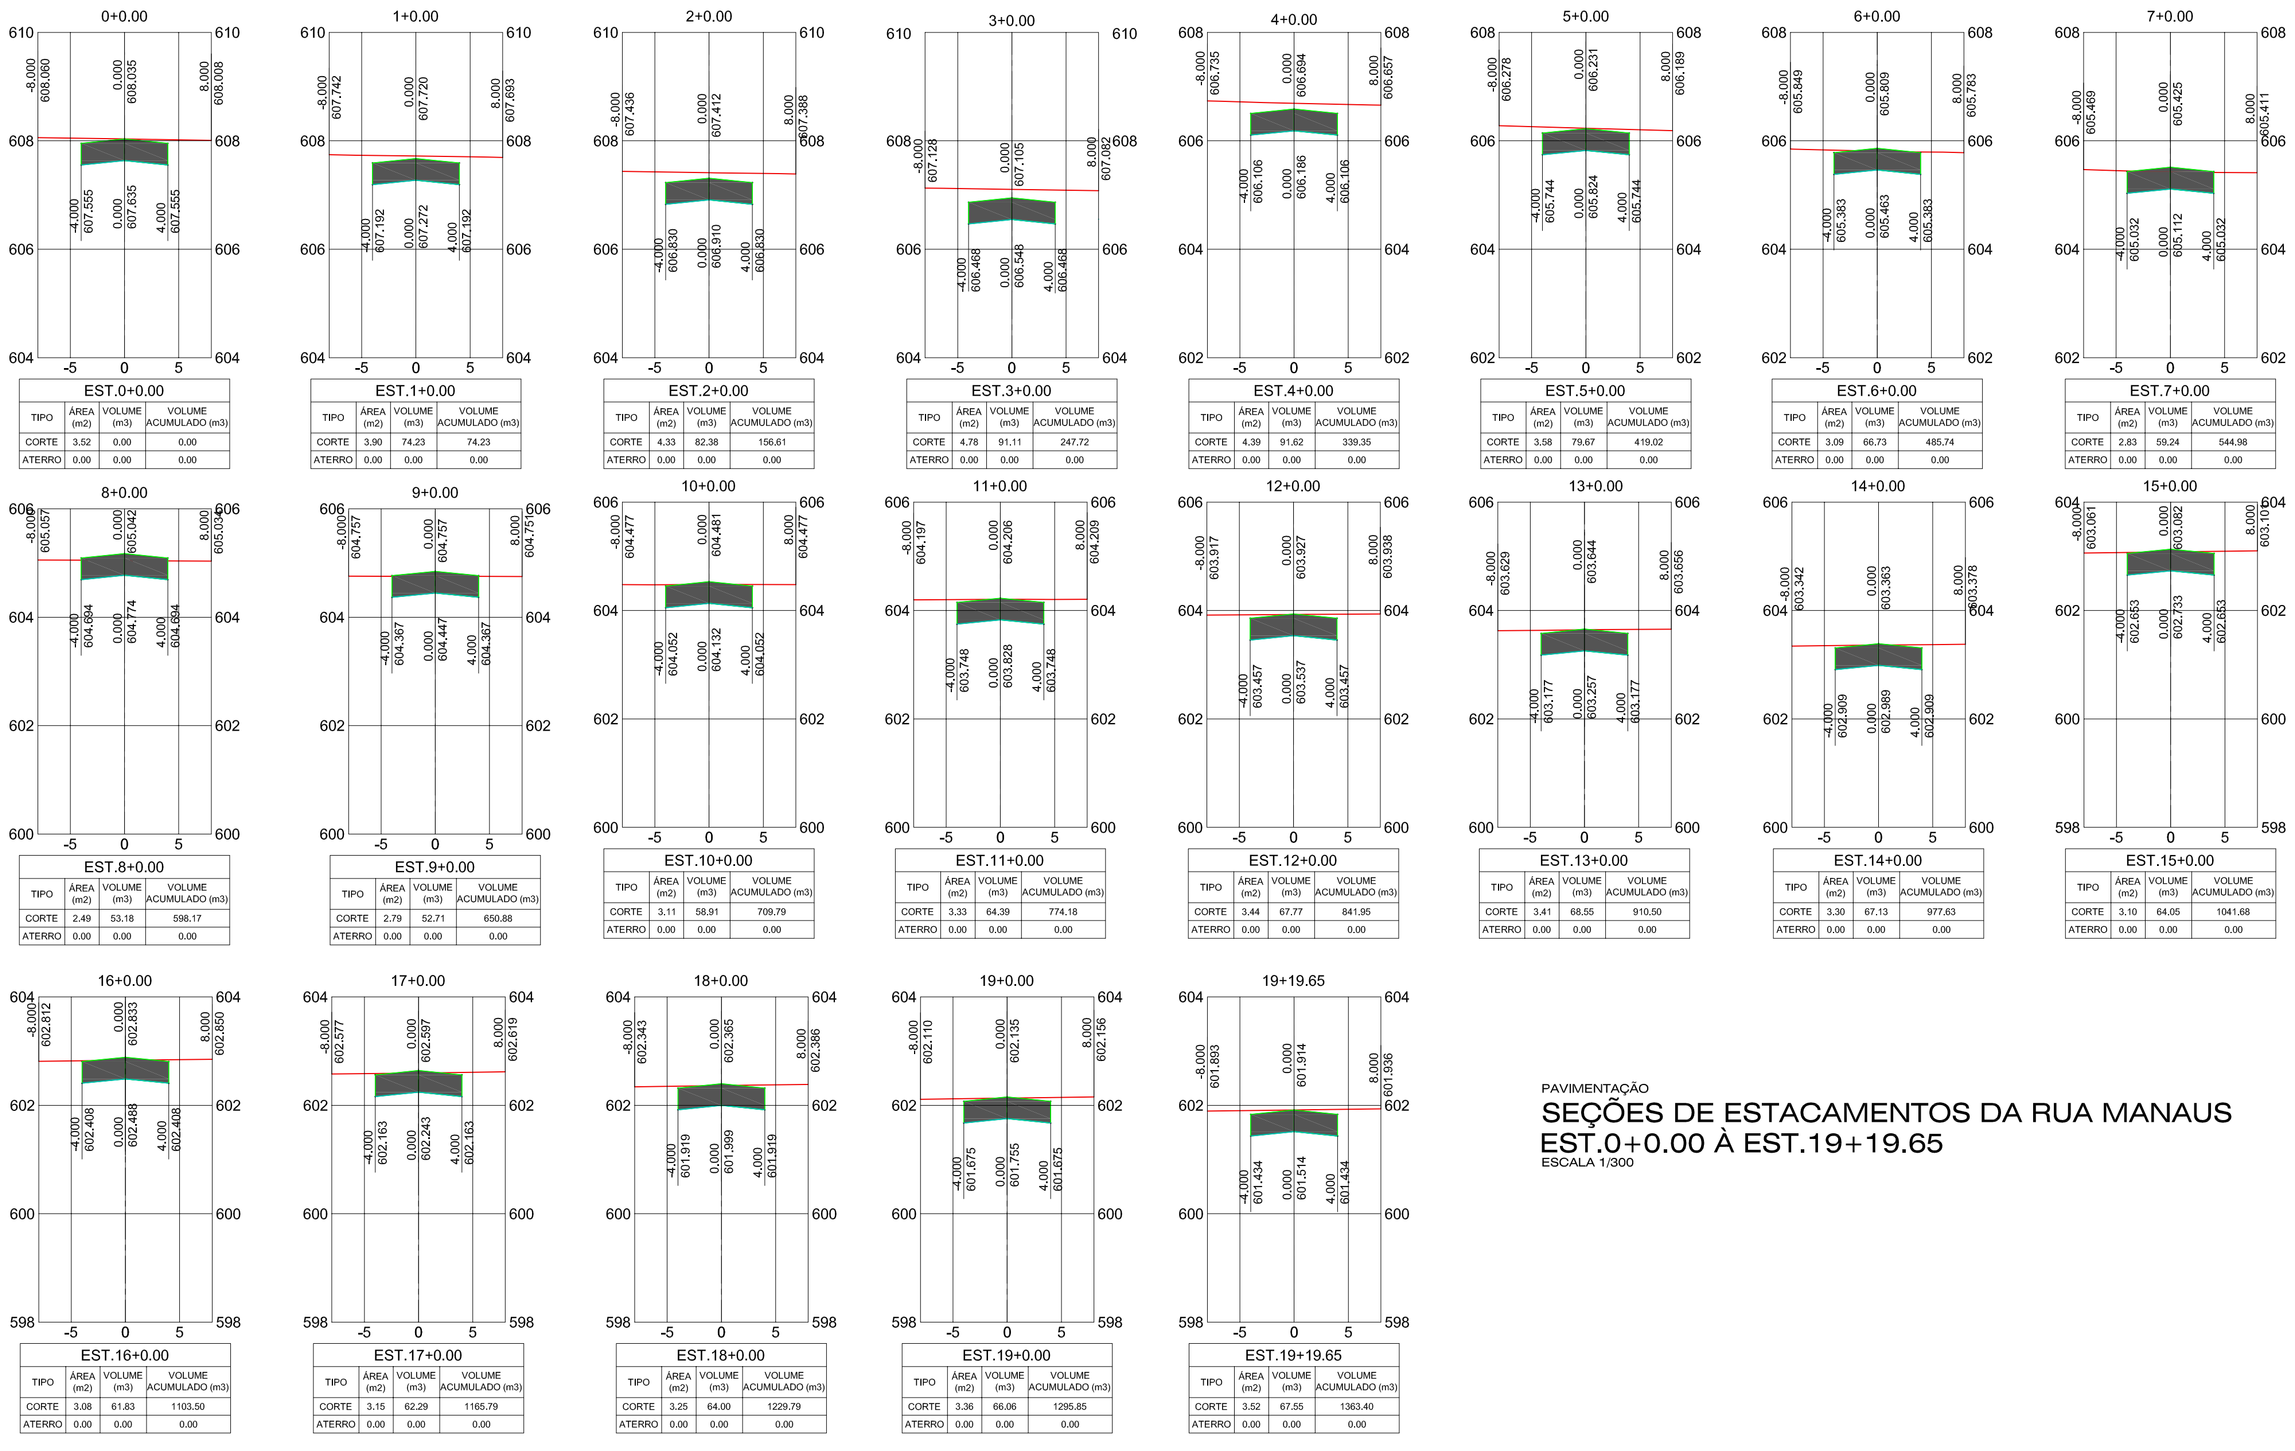

PAVIMENTAÇÃO

SEÇÕES DE ESTACAMENTOS DA RUA MANAUS EST.0+0.00 À EST.19+19.65

ESCALA 1/300

SERPRA
SERVIÇOS, PROJETOS E ASSESSORIA LTDA.
Fone: (65) 3642-4045 Av. Historiador Rubens de mendonça, 1856 - Edifício Cuiabá Office Tower, SL 802 CEP: 78050-000 - Cuiabá - MT

TIPO DA OBRA	PAVIMENTAÇÃO ASFÁLTICA E DRENAGEM EM VIAS PÚBLICAS
PROPRIETÁRIO C.G.C. / C.P.F.	PREFEITURA MUNICIPAL DE CAMPOS DE JULIO CR 1.041.417-93-2017 - M. CIDADES
LOCAL INSCR. CADASTRAL	RUA MANAUS, RUA "N", RUA "O" E RUA "P"- PERIMETRO URBANO
AUTOR DO PROJETO CREA	ENG° LUIS FELIPE CARVALHO B. LIMA 121.523.583-6
RESP. P/ EXECUÇÃO CREA	
ESCALA	INDICADAS
DATA	JANEIRO / 2018
PROJETISTA	
ASSUNTO:	PAVIMENTAÇÃO PERFIL LONGITUDINAL E SEÇÕES DE ESTAQUEAMENTO RUA MANAUS, RUA P, RUA O.
FOLHA Nº	03A /06

ESTATÍSTICA

QUANTIDADES:	% OCUPAÇÃO		COEF. APROVEIT.	Nº DE PISOS
	TÉRREO	DEMAIS PAV.		