


PLANTA BAIXA TÉCNICA DE PISO
Esc: 1/125

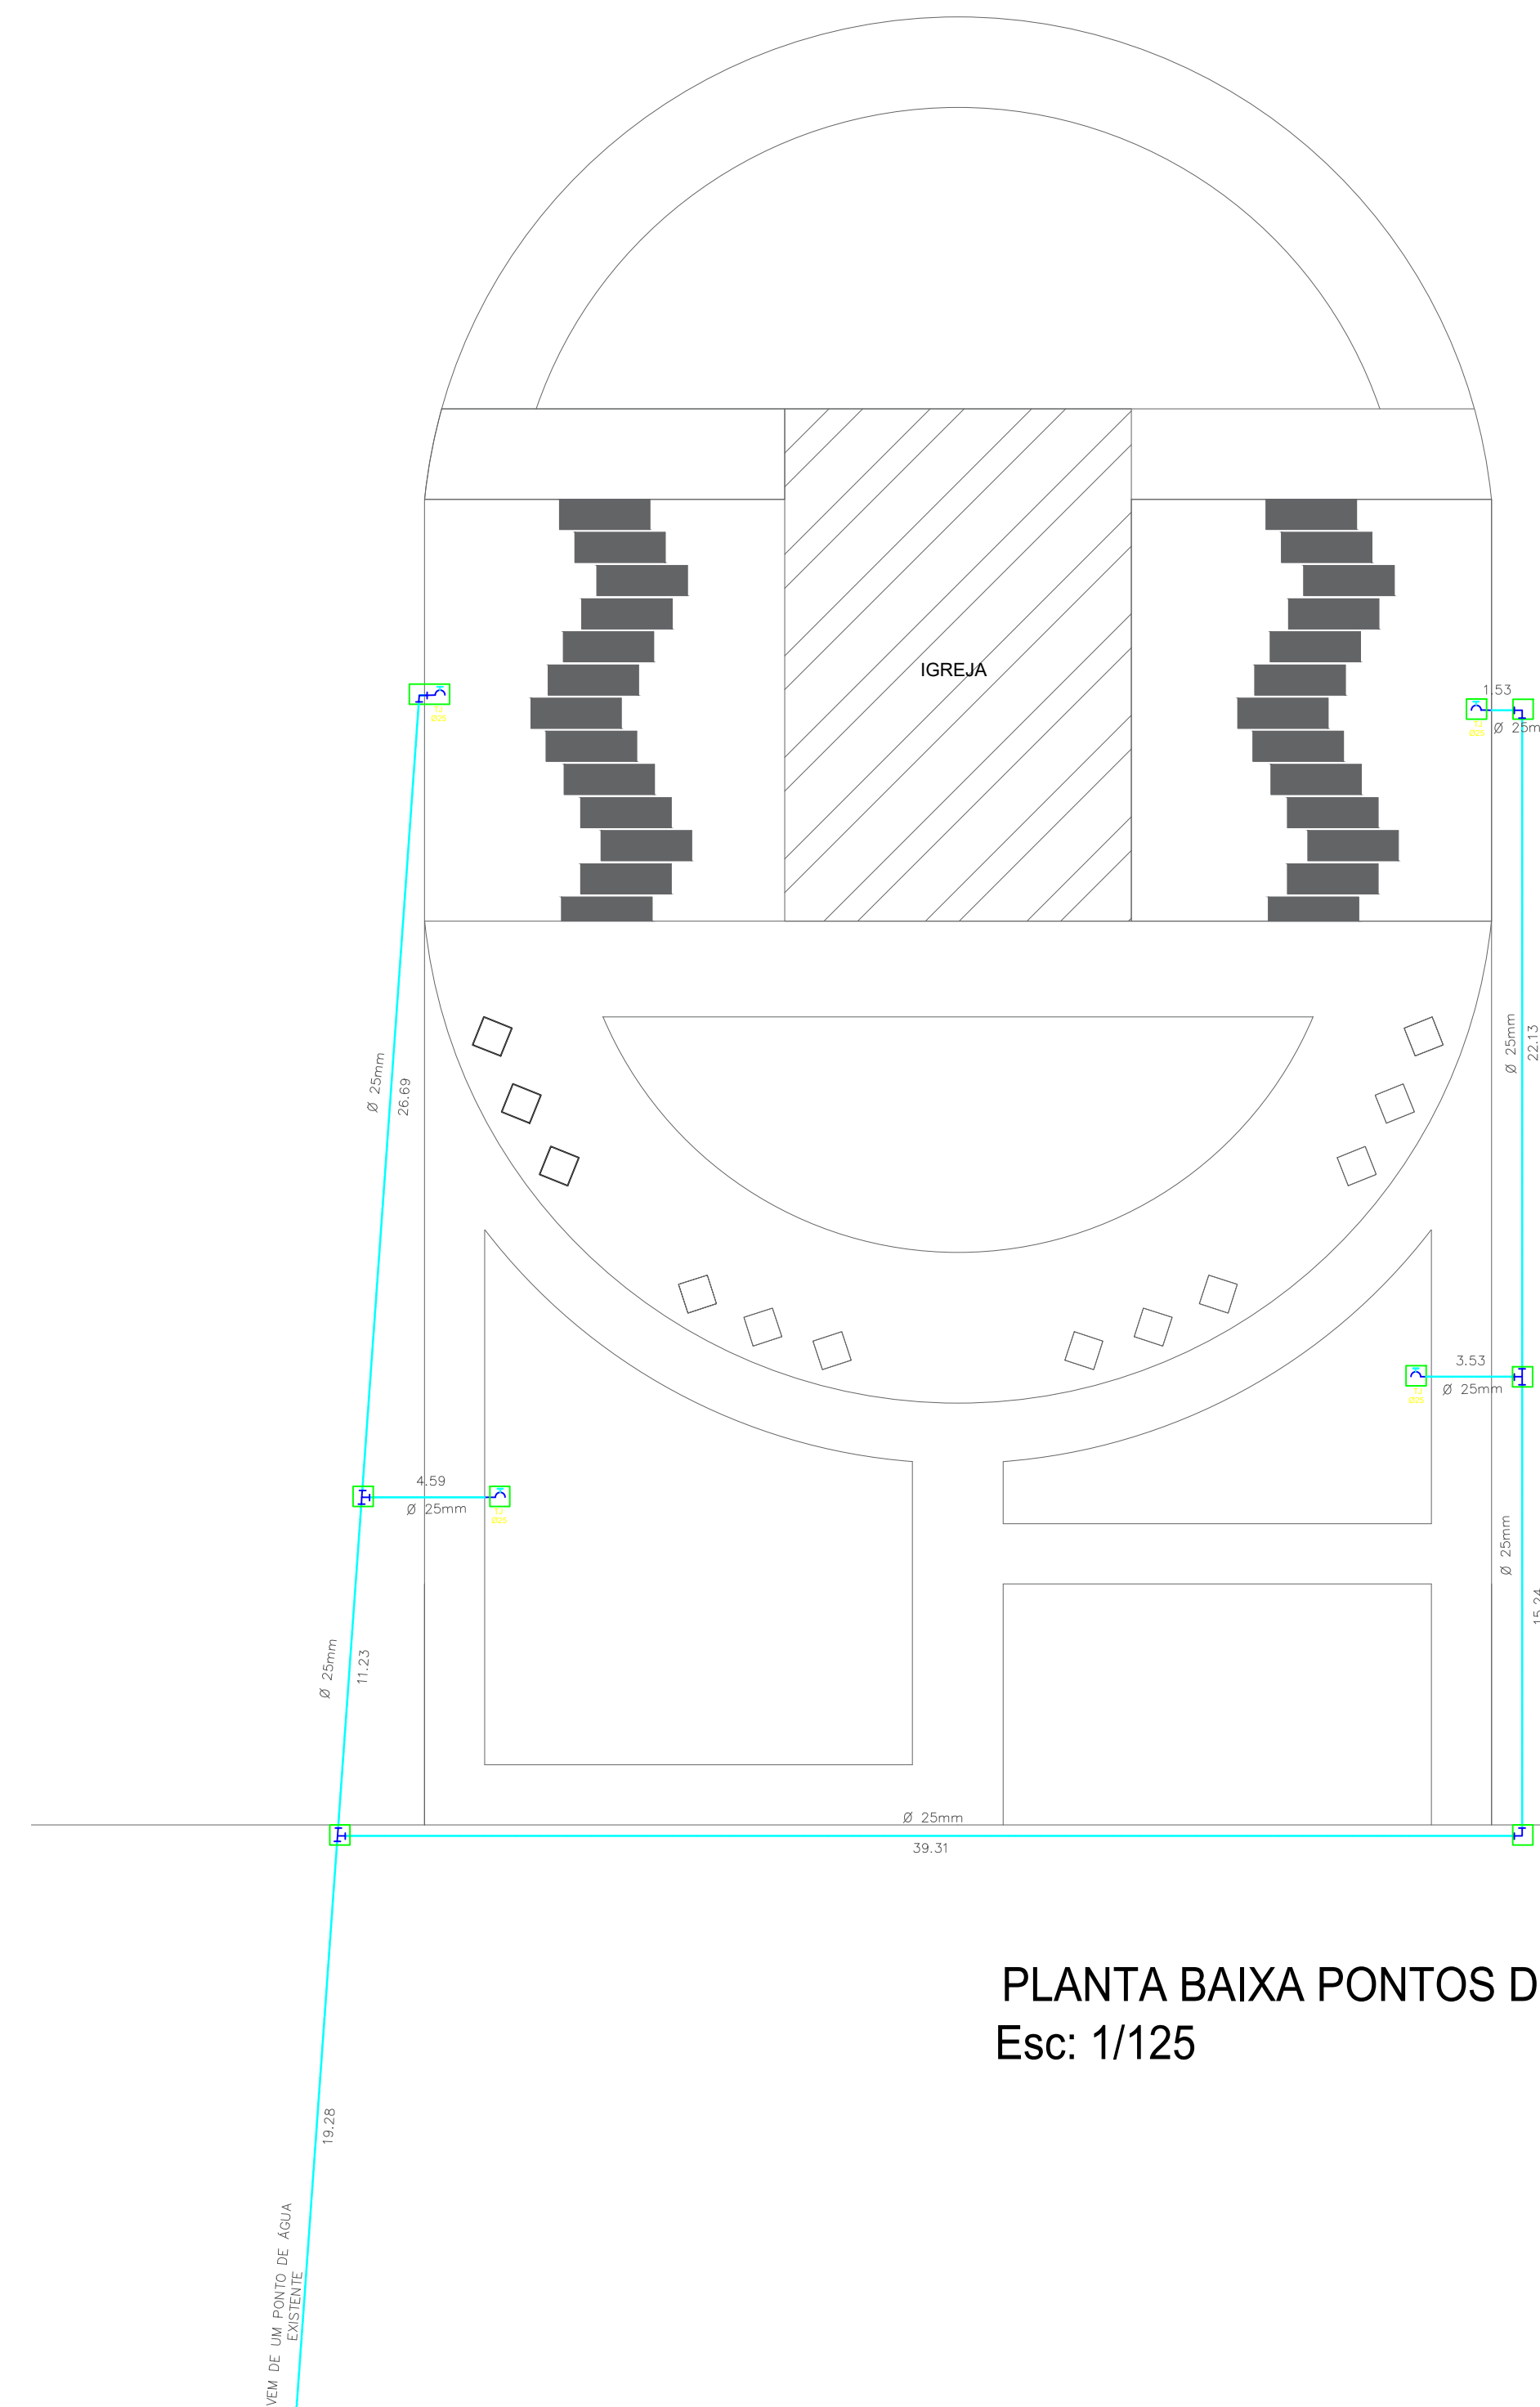

PLANTA BAIXA PONTOS DE ÁGUA
Esc: 1/125

	
Obras: PROJETO PRAÇA COMUNIDADE ALTO DO JURUENA	Área: Área Total 1797,09m²
Assunto: PLANTA DE PISO LOCAÇÃO HIDRÁULICA	
PREFEITURA MUNICIPAL DE CAMPOS DE JÚLIO	RESPONSÁVEL TÉCNICO CINTYA VIEIRA SOUTO ARQUITETA E URBANISTA CAU: 134757-2
Data: NOVEMBRO 2016	Desenho: CINTYA VIEIRA SOUTO
Escala: INDICADAS	Folha: 2/4