




PLANTA BAIXA PASSARELA 02
Esc: 1/50

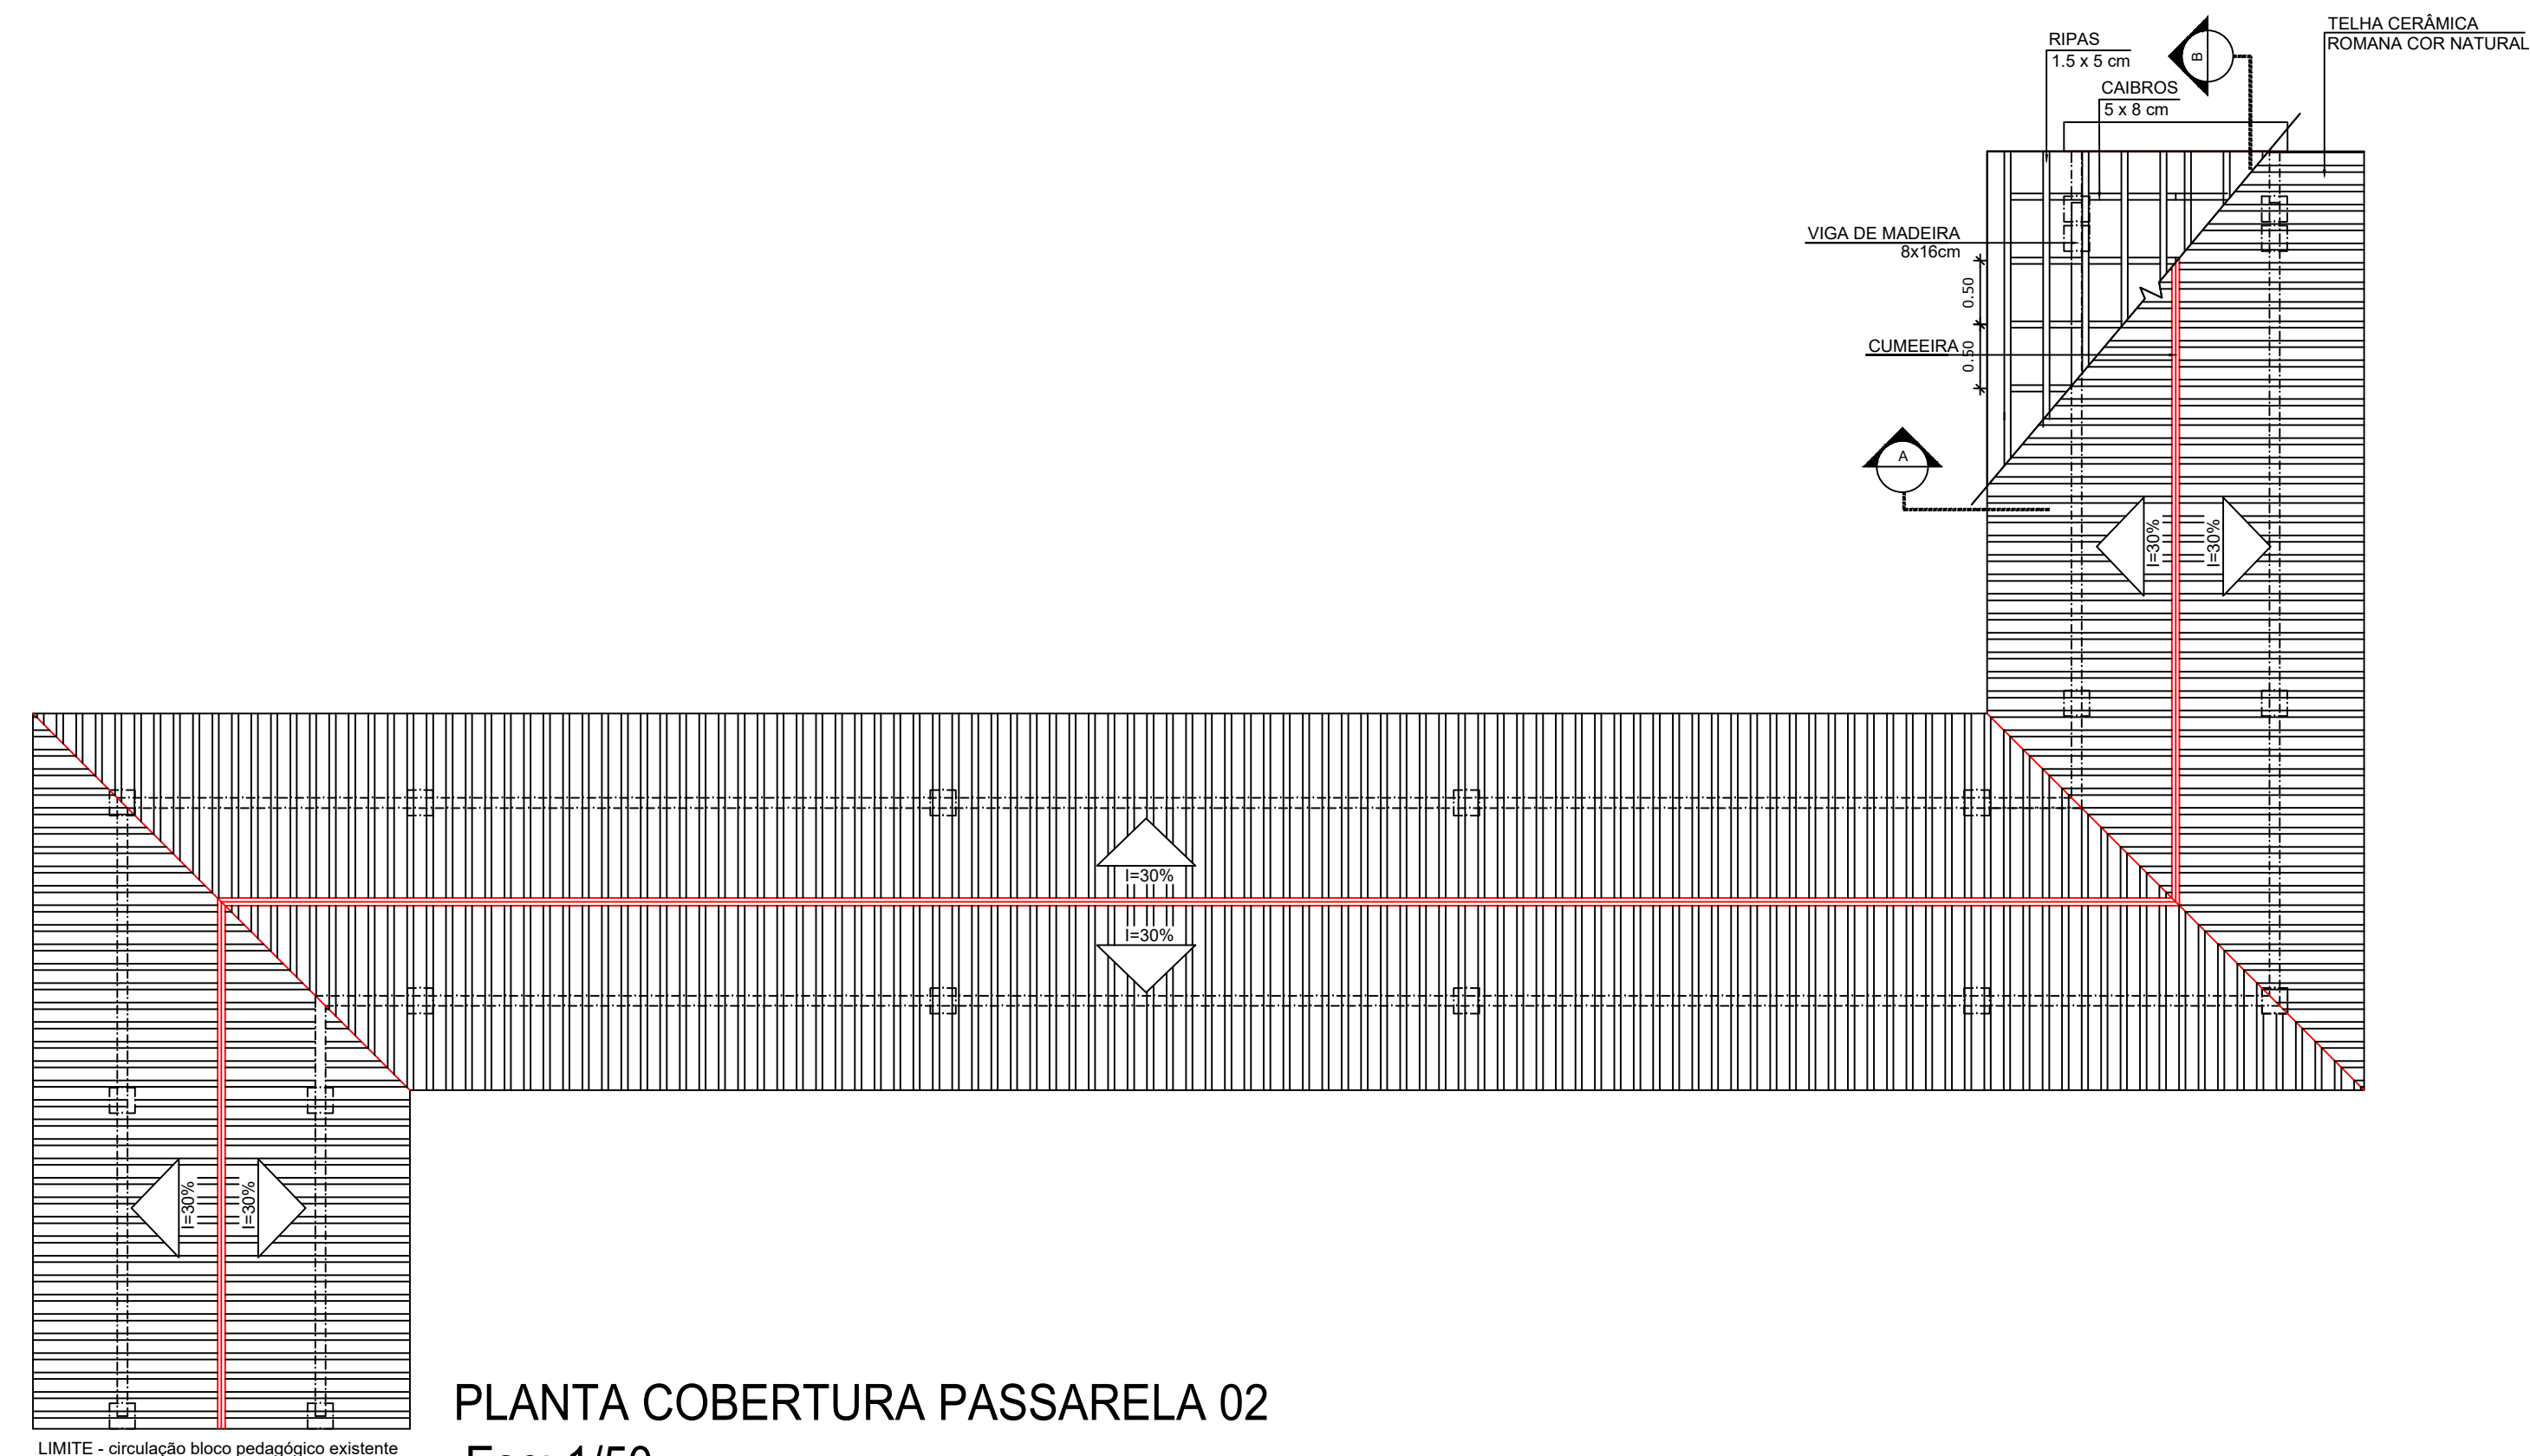


PLANTA COBERTURA PASSARELA 02
Esc: 1/50

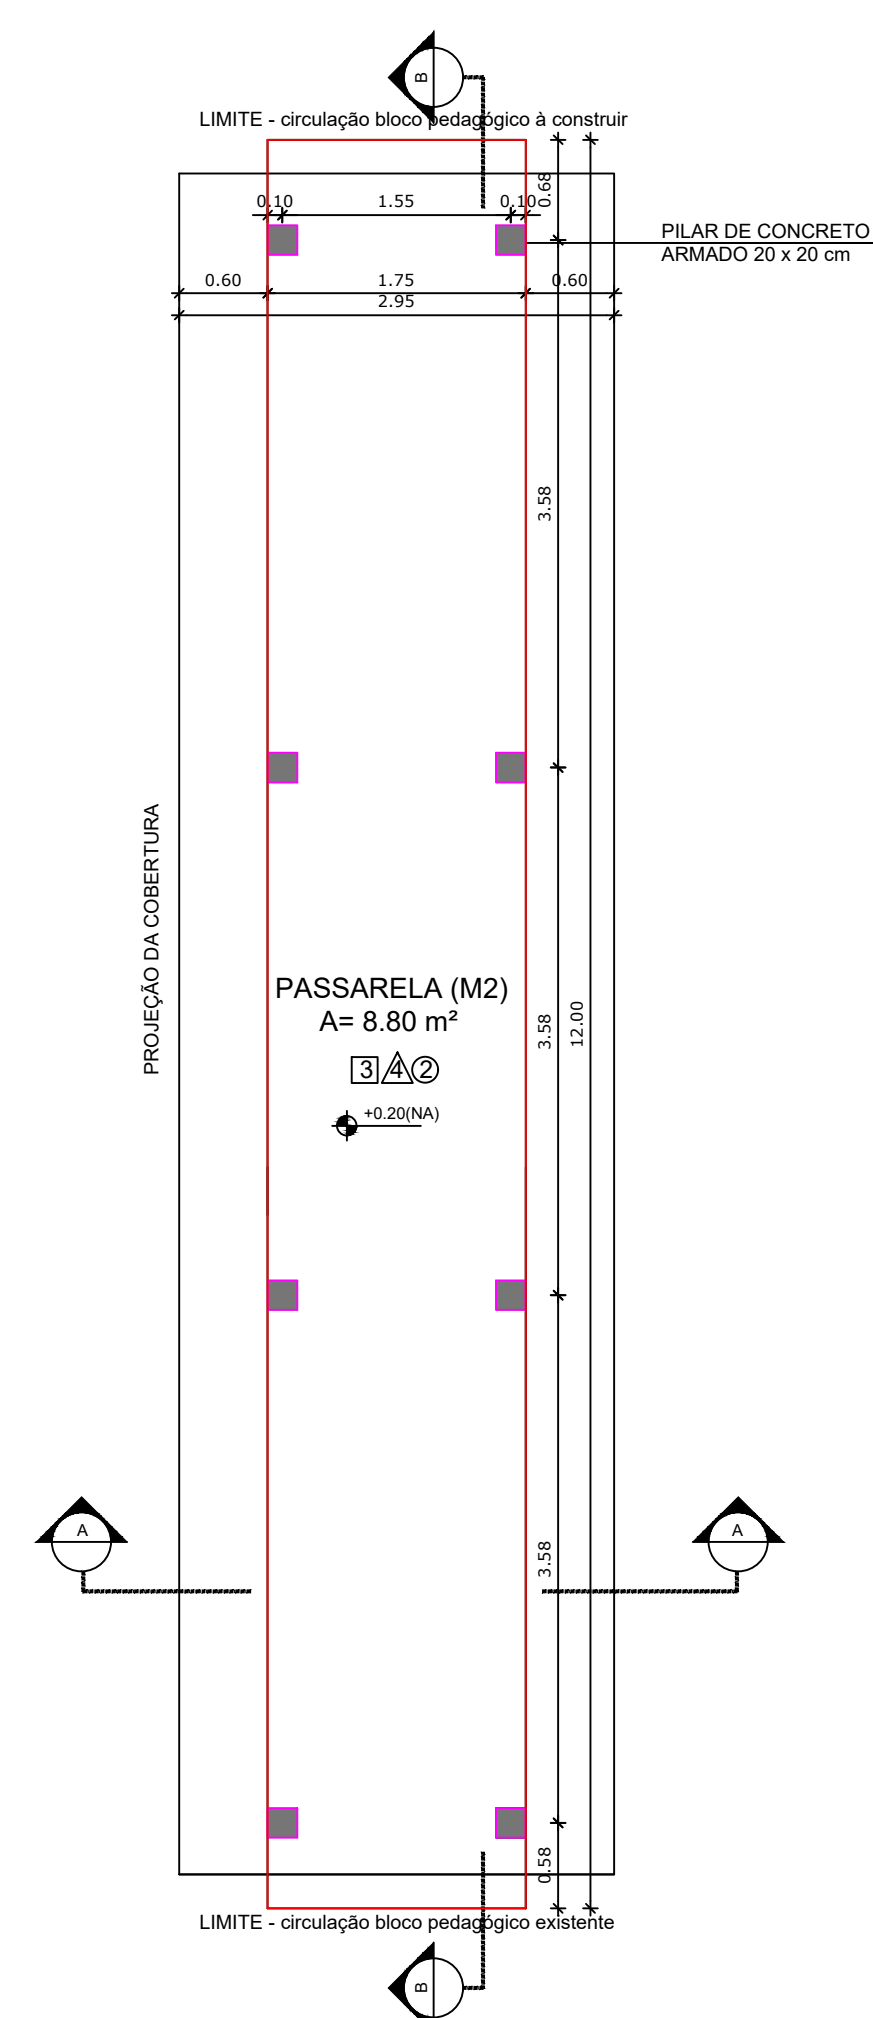


PLANTA BAIXA PASSARELA 01
Esc: 1/50

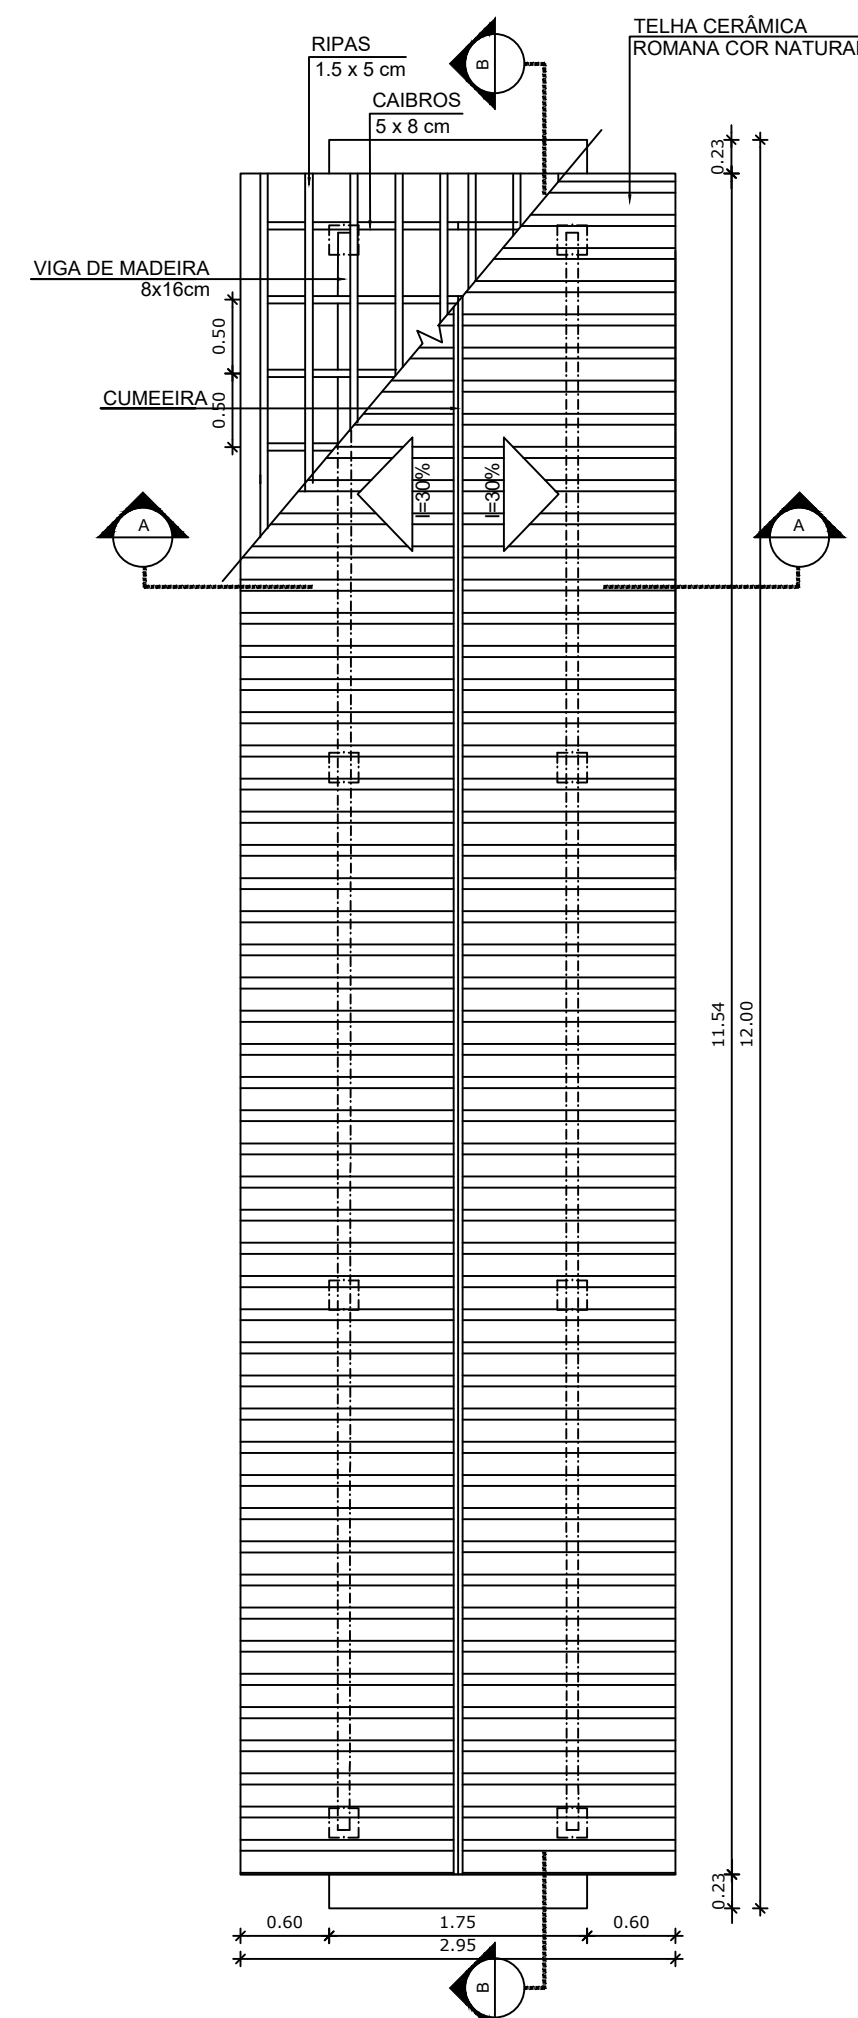


PLANTA COBERTURA PASSARELA 01
Esc: 1/50

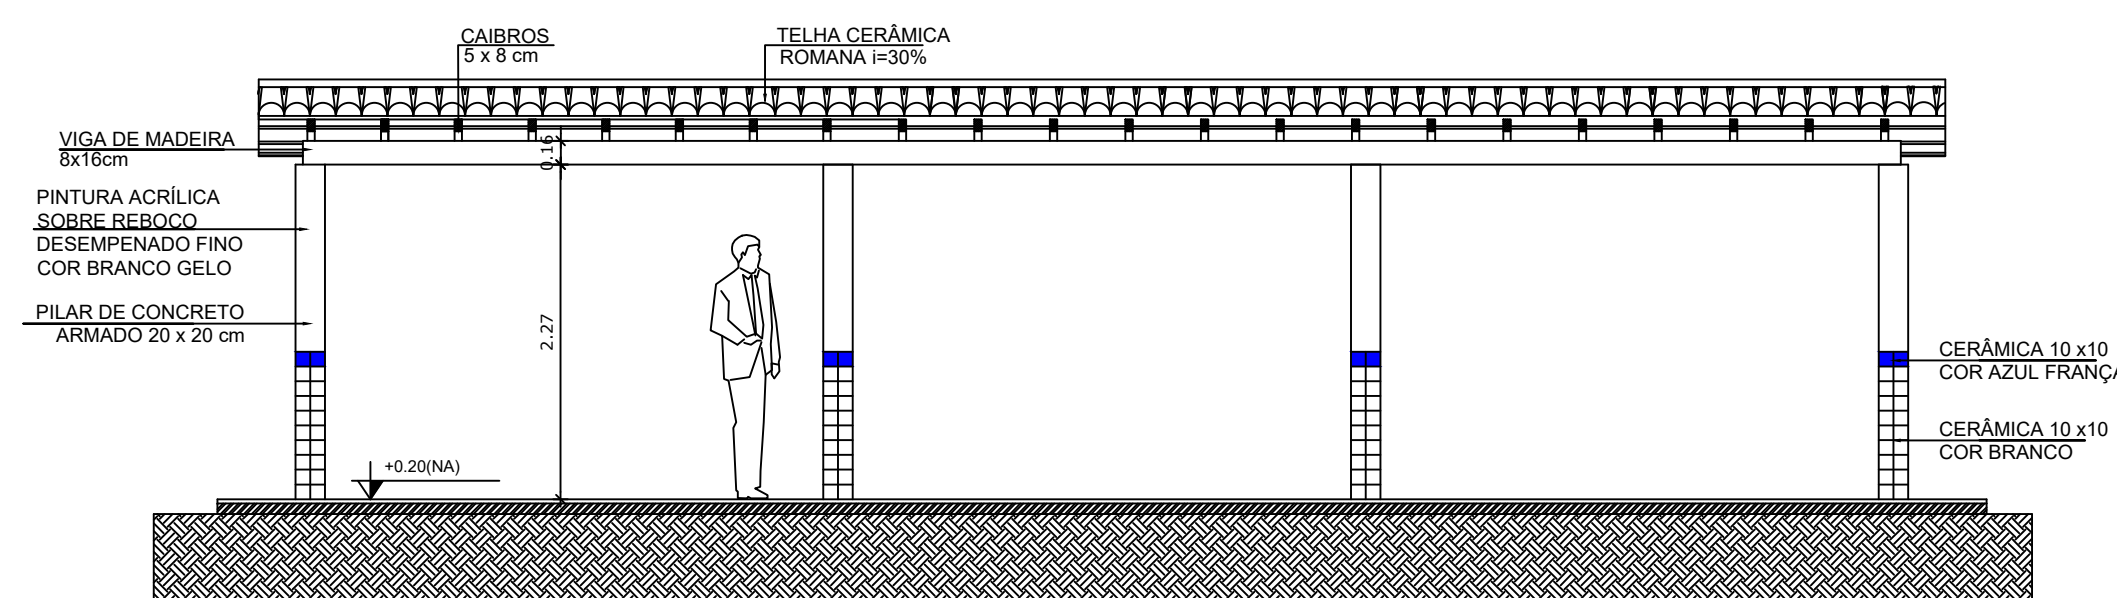

CORTE BB
Esc: 1/50

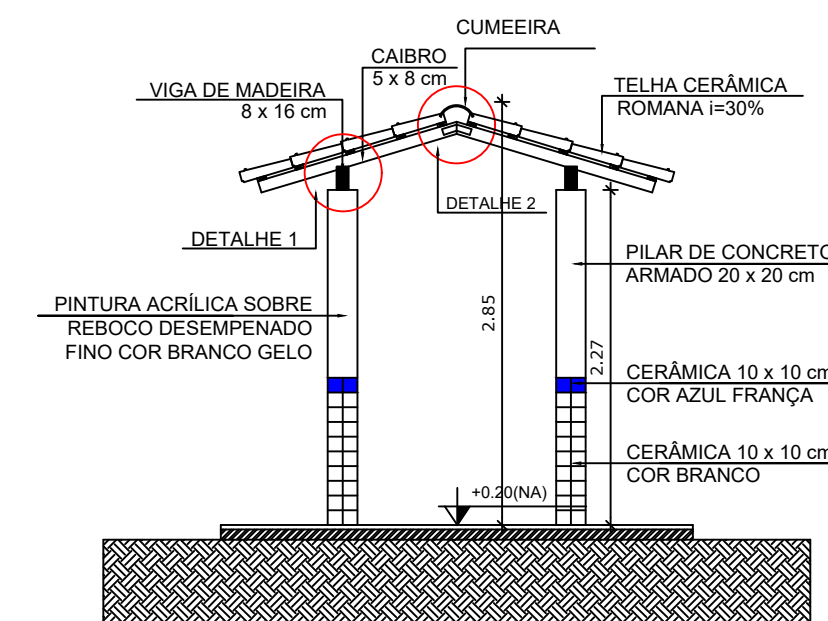

CORTE AA
Esc: 1/50

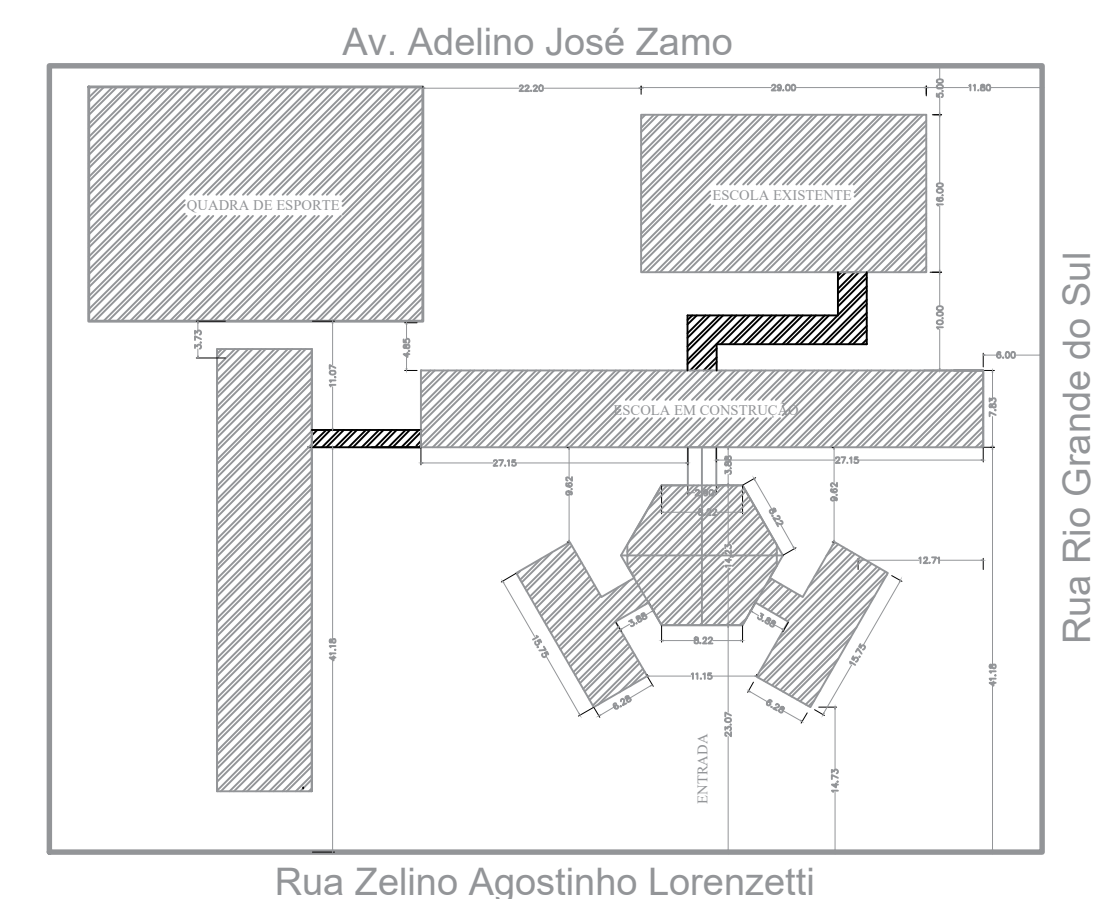

Obras:	Área:
PROJETO PARA CONSTRUÇÃO DE UM BLOCO PEDAGÓGICO CONTENDO:	BLOCO PEDAGÓGICO: 339,12m²
05 SALAS DE AULA	PASSARELA 01: 8,80m²
02 BANHEIROS COLETIVOS	PASSARELA 02: 44,26m²
02 PASSARELAS DE ACESSO	TOTAL CONSTRUÍDO: 392,18m²

PREFEITURA DE CAMPOS DE JÚLIO-MT	CINTYA VIEIRA SOUTO Arquiteta e Urbanista Responsável Técnico CAU 134752-7
----------------------------------	---

Conteúdo:	DECLARO QUE A APROVAÇÃO DO PROJETO NÃO IMPLICA NO RECONHECIMENTO POR PARTE DA PREFEITURA DO DIREITO DE PROPRIEDADE DO TERRENO.
PROJETO ARQUITETÔNICO	
- PLANTA BAIXA PASSARELA 1 E 2	
- PLANTA COBERTURA PASSARELA 1 E 2	
- CORTE AA	
- CORTE BB	

Data:	Escala:	Desenho:	Folha:
JULHO/2018	INDICADAS		4 / 6