
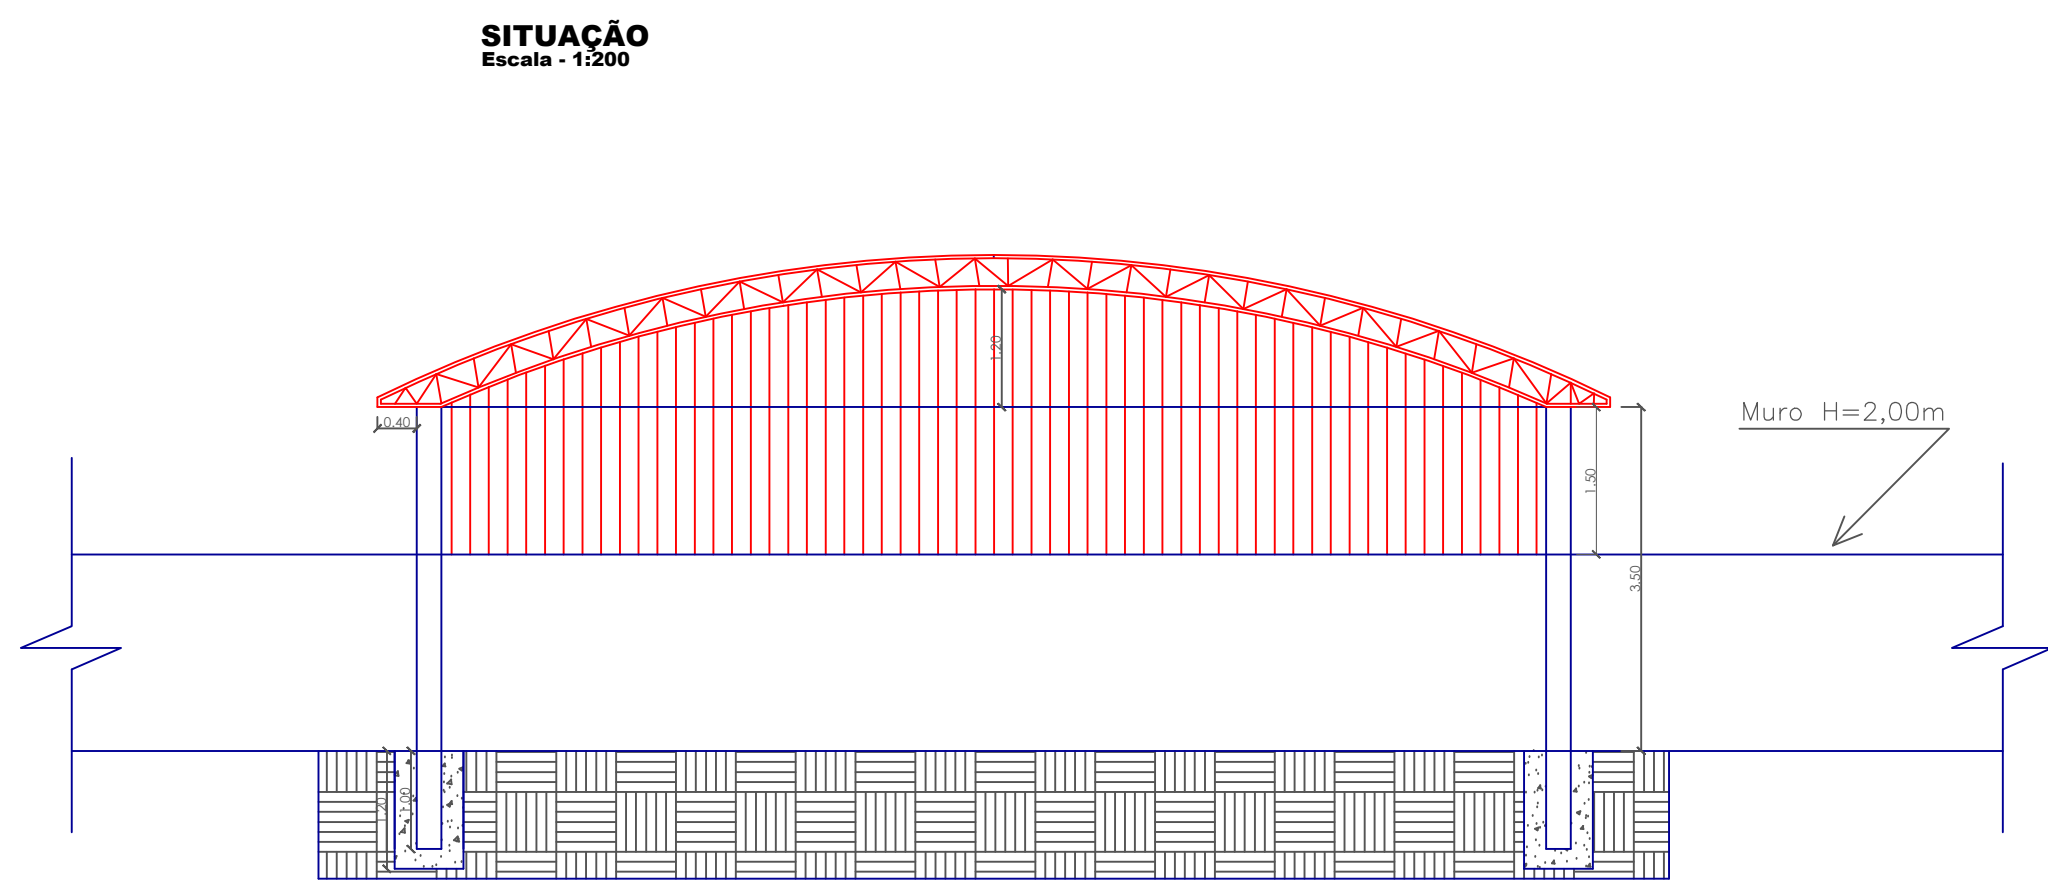



**CORTE BB**  
Escala - 1:75

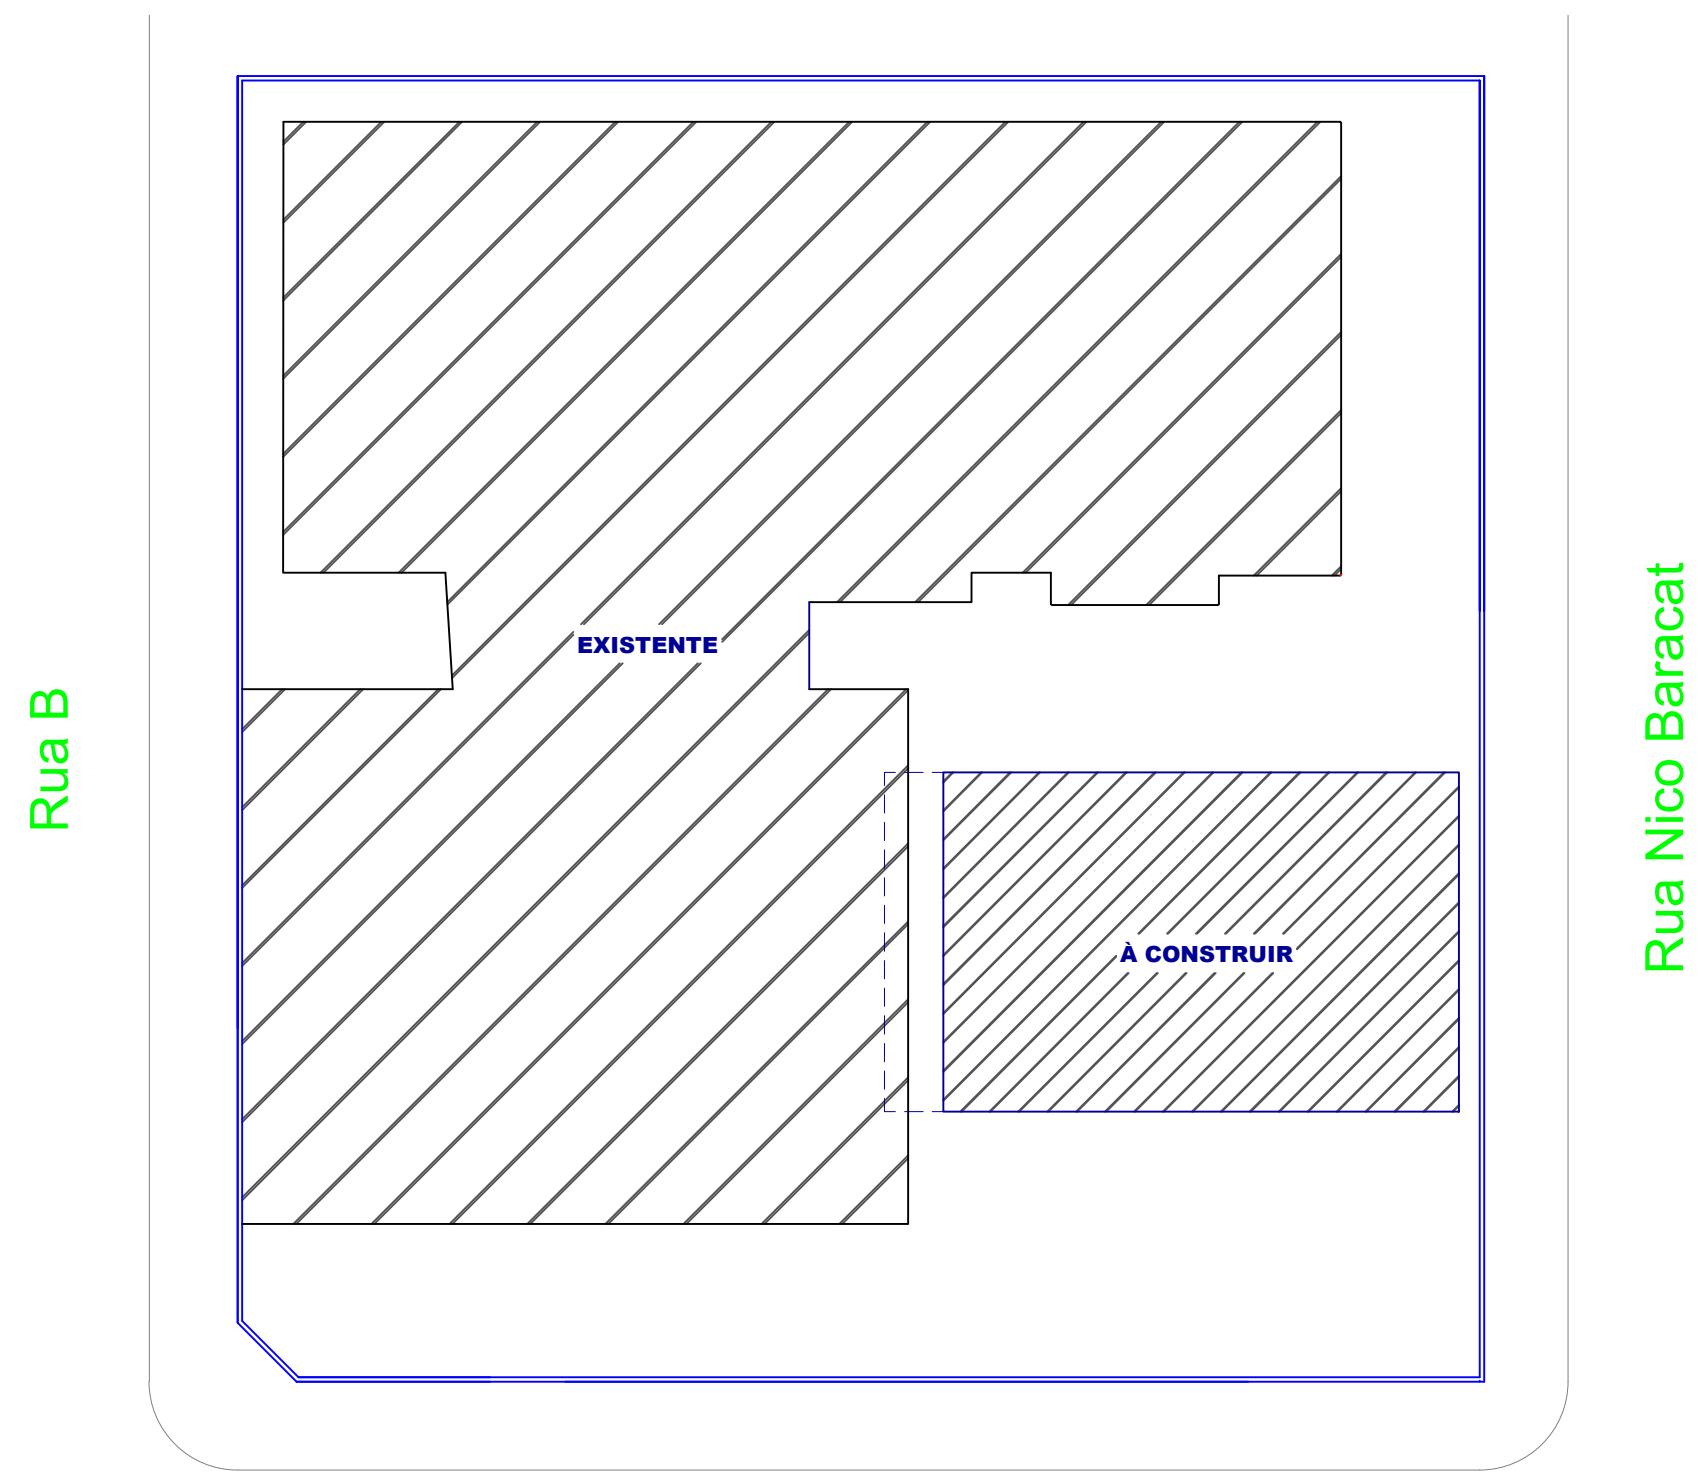

**CORTE AA**  
Escala - 1:75

APROVAÇÃO:		CREA:	
			
<b>PREFEITURA MUNICIPAL DE CAMPOS DE JÚLIO</b> Departamento de Engenharia Avenida Valdir Masutti, 779-W Bom Jardim - Campos de Júlio Fone: (065) 3387-2800			
JOSÉ ODIL DA SILVA Prefeito Municipal		RESPONSÁVEL TÉCNICO LUIZ CARLOS CORREIA DE OLIVEIRA Eng. Civil - CREA 12024701	
SETOR: <b>SECRETARIA MUNICIPAL DE EDUCAÇÃO</b> CRECHE O PEQUENO PRÍNCIPE - AMPLIAÇÃO Av. Marechal Rondon, 209-E		ÁREA: ÁREA TOTAL.....201,25 m²	
DATA: MARÇO 2018	ESCALA: INDICADAS	DESENHO: LUIZ CARLOS	FOLHA: 01/01