



DETALHE TUBO DE QUEDA PLUVIAL

Esc: 1/100

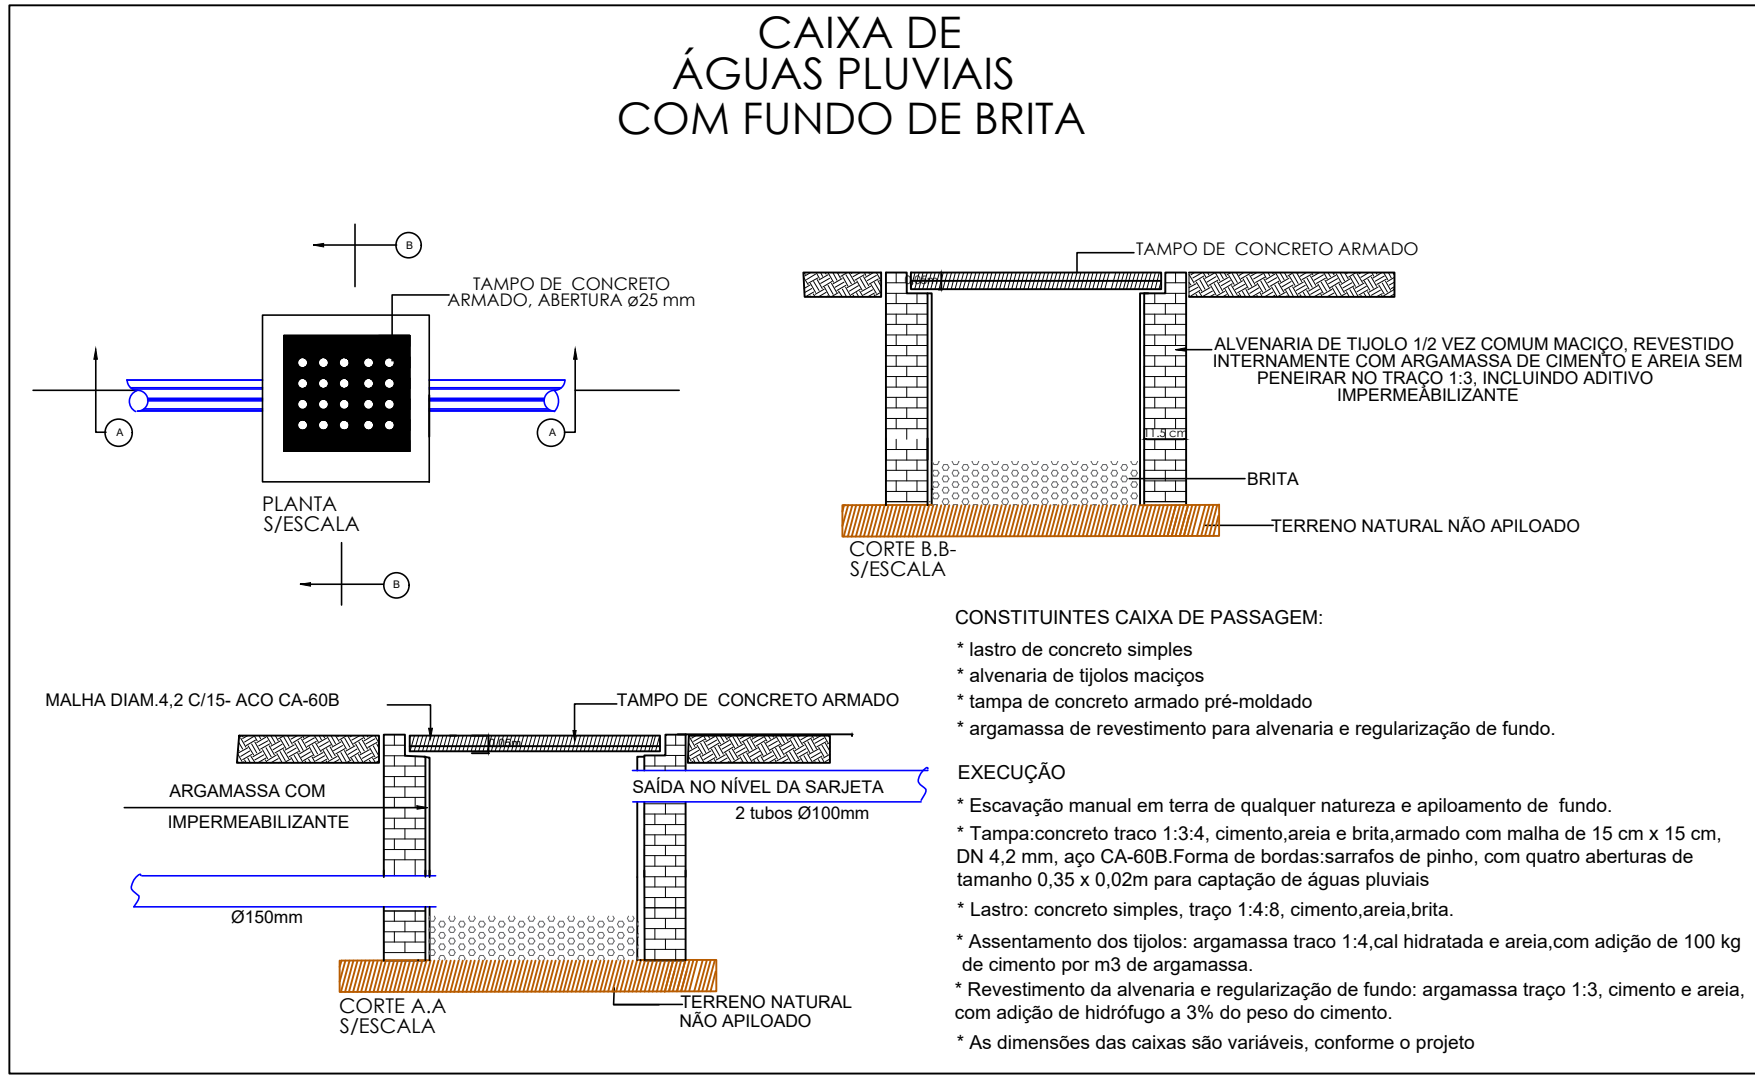

	Caixa de passagem 0,60 x 0,60 m com fundo de brita
	Tubo ponta bolsa, PVC
	Sentido do fluxo da drenagem
	Porcentagem de inclinação no trecho

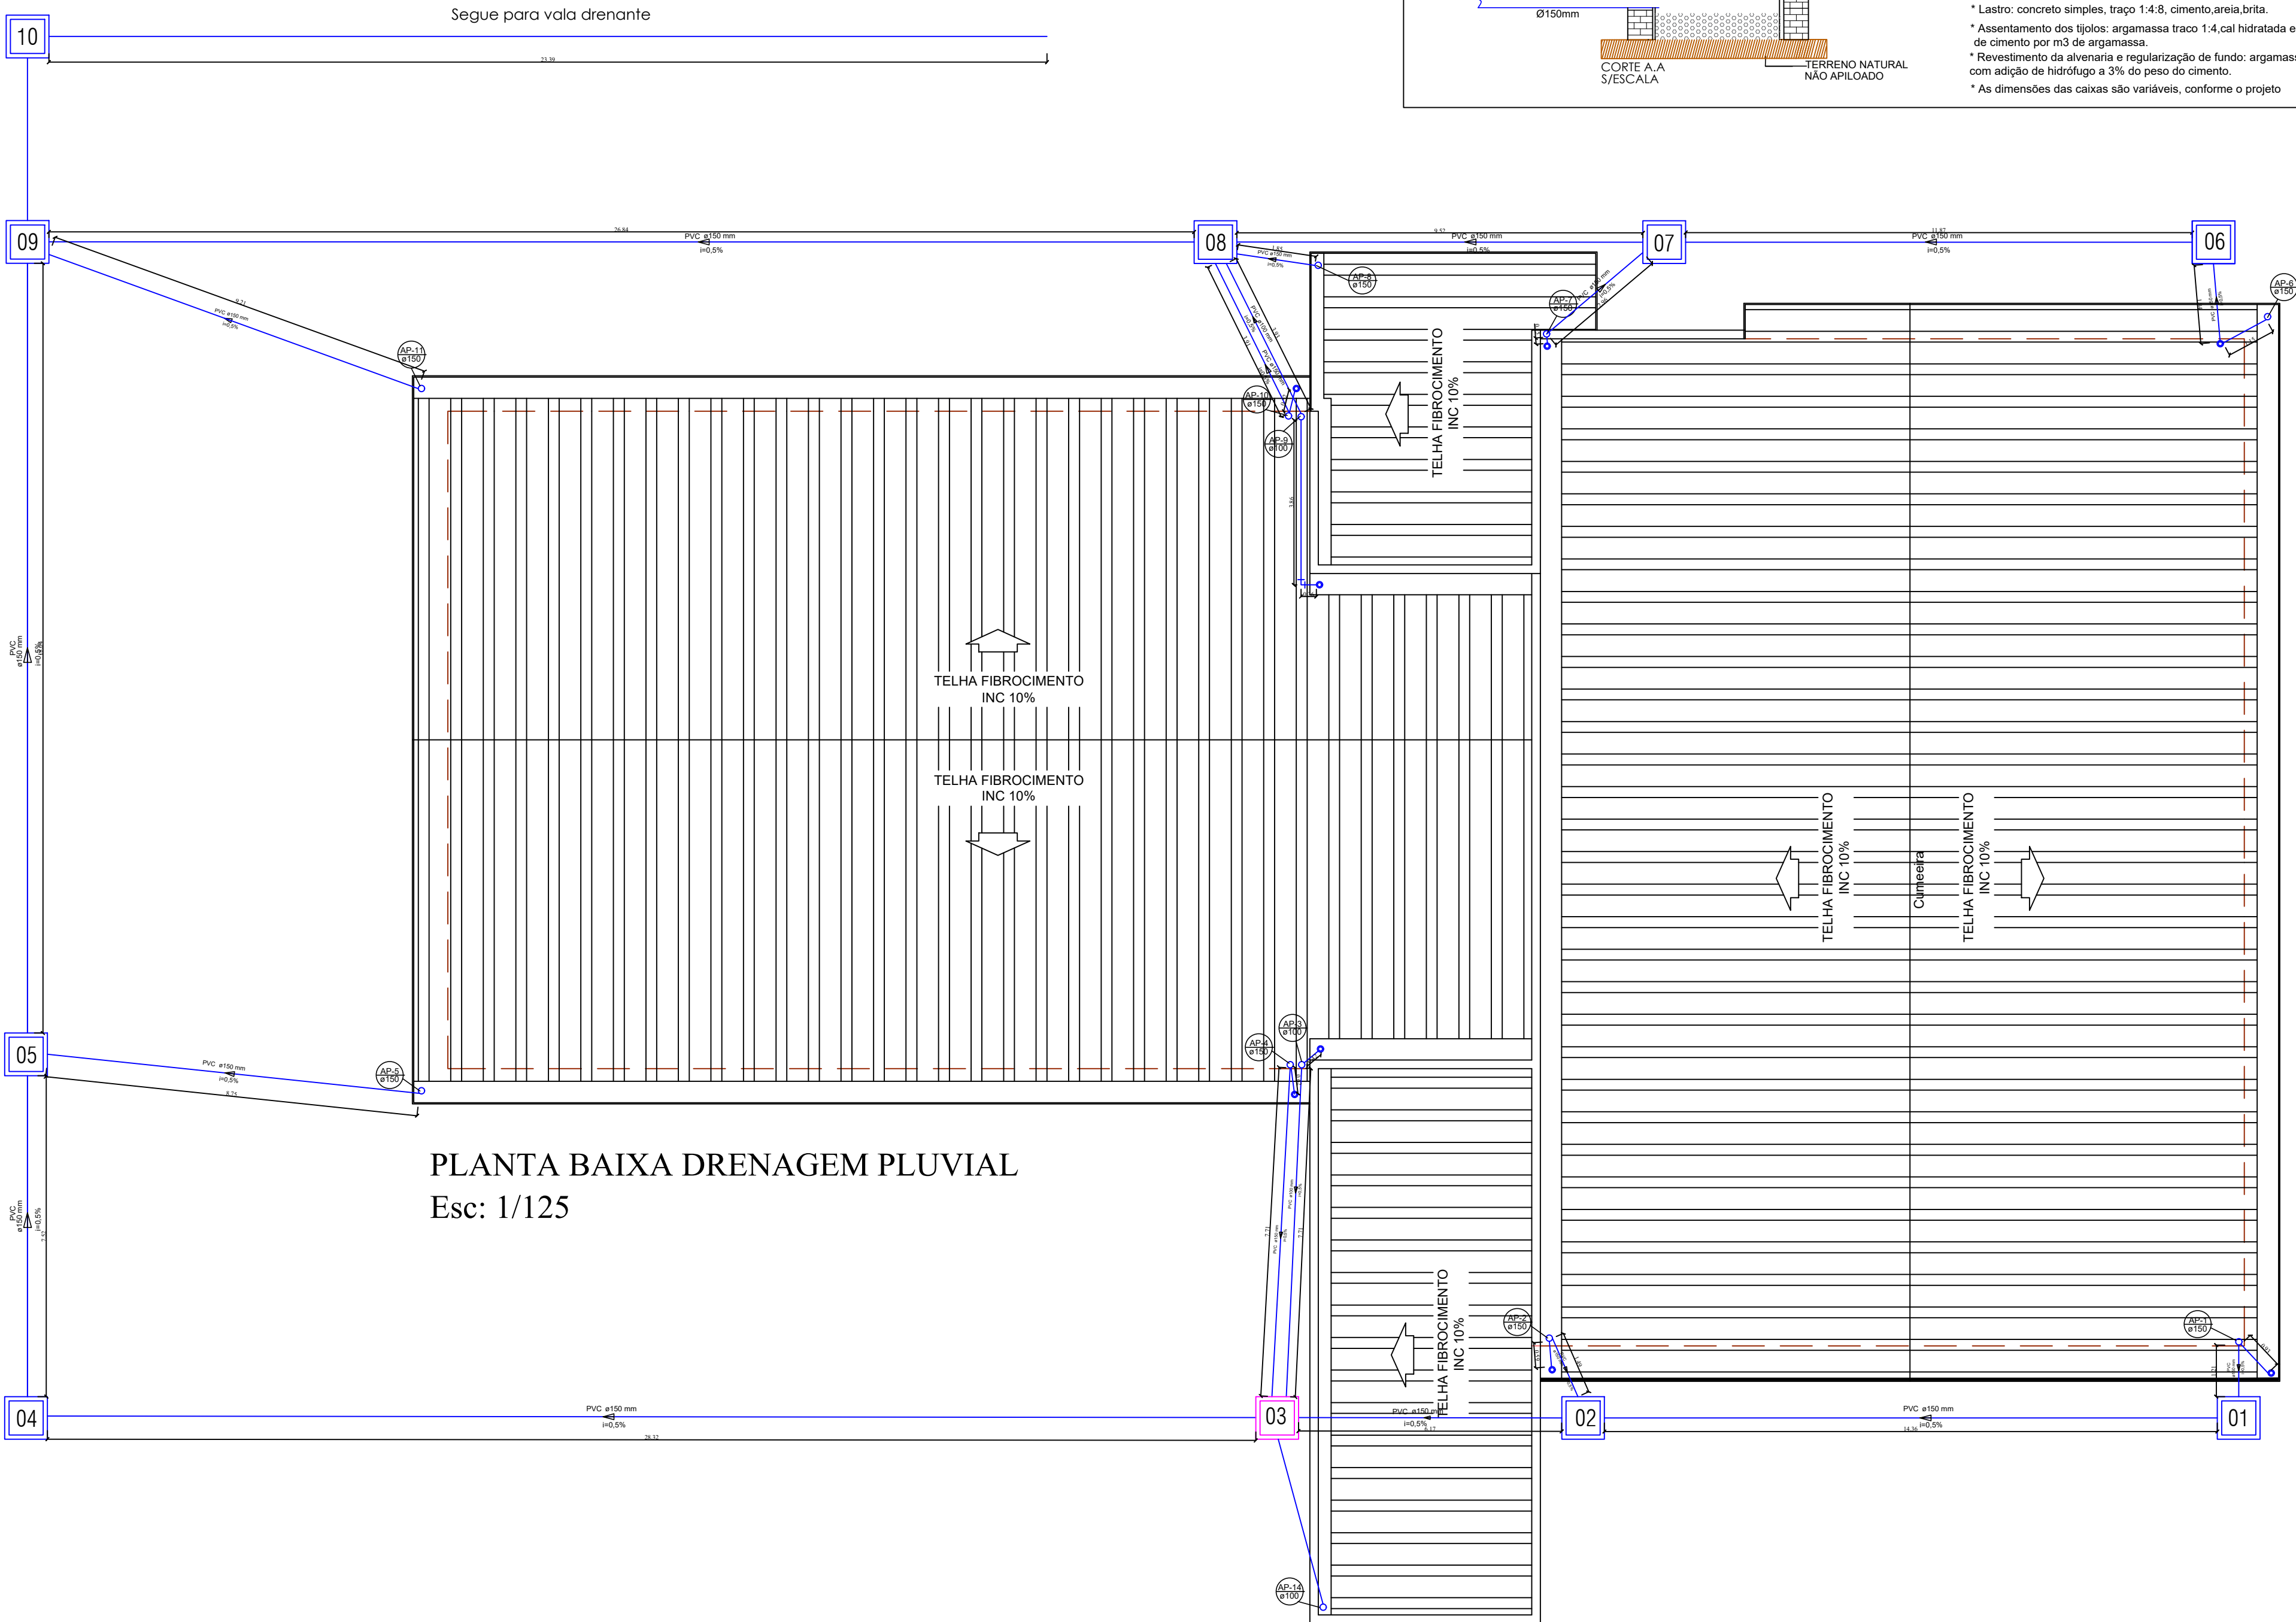

PLANTA BAIXA DRENAGEM PLUVIAL

Esc: 1/125

Lista de Materiais		
Pluvial	Caixas de Passagem com fundo de brita	
	Caixa de água pluvial com fundo de brita 60x60cm	10 pç
	Acessórios	
	Ralo abacaxi 100mm	3 pç
	150mm	9 pç
	PVC	
	Joelho 90 100 mm	7 pç
	150 mm	18 pç
	Tubo PVC ponta-bolsa c/ virola 100 mm - 4"	23,26 m
	Tubo PVC ponta-bolsa c/ virola 150 mm - 6"	231,52 m



PREFEITURA MUNICIPAL DE CAMPOS DE JÚLIO

Departamento de Engenharia

Avenida Valdir Mazutti, nº 1999, Bom Jardim - Campos de Júlio
Fone:0xx65-3387-2800

Obras:
AMPLIAÇÃO DO PAÇO MUNICIPAL
Rua Zelino A. Lorenzetti, Quadra x Lote 01
Loteamento Bom Jardim

Área:
Prédio _____ 836,55 m²
Estacion. Coberto _____ 175,50 m²
Total à Construir _____ 1.012,05 m²

Prefeitura Municipal de Campos de Júlio

Responsável Técnico
Cintya Vieira Souto
CAU: A 160810-0

Conteúdo: **DRENAGEM DE ÁGUA PLUVIAL**

DECLARO QUE A APROVAÇÃO DO PROJETO NÃO IMPLICA NO RECONHECIMENTO POR PARTE DA PREFEITURA DO DIREITO DE PROPRIEDADE DO TERRENO.

Data:
ABRIL/2022

Escala:
INDICADAS

Desenho:
CINTYA VIEIRA SOUTO

Folha: