


PLANTA BAIXA
COBERTURA PLATIBANDA
esc 1:75

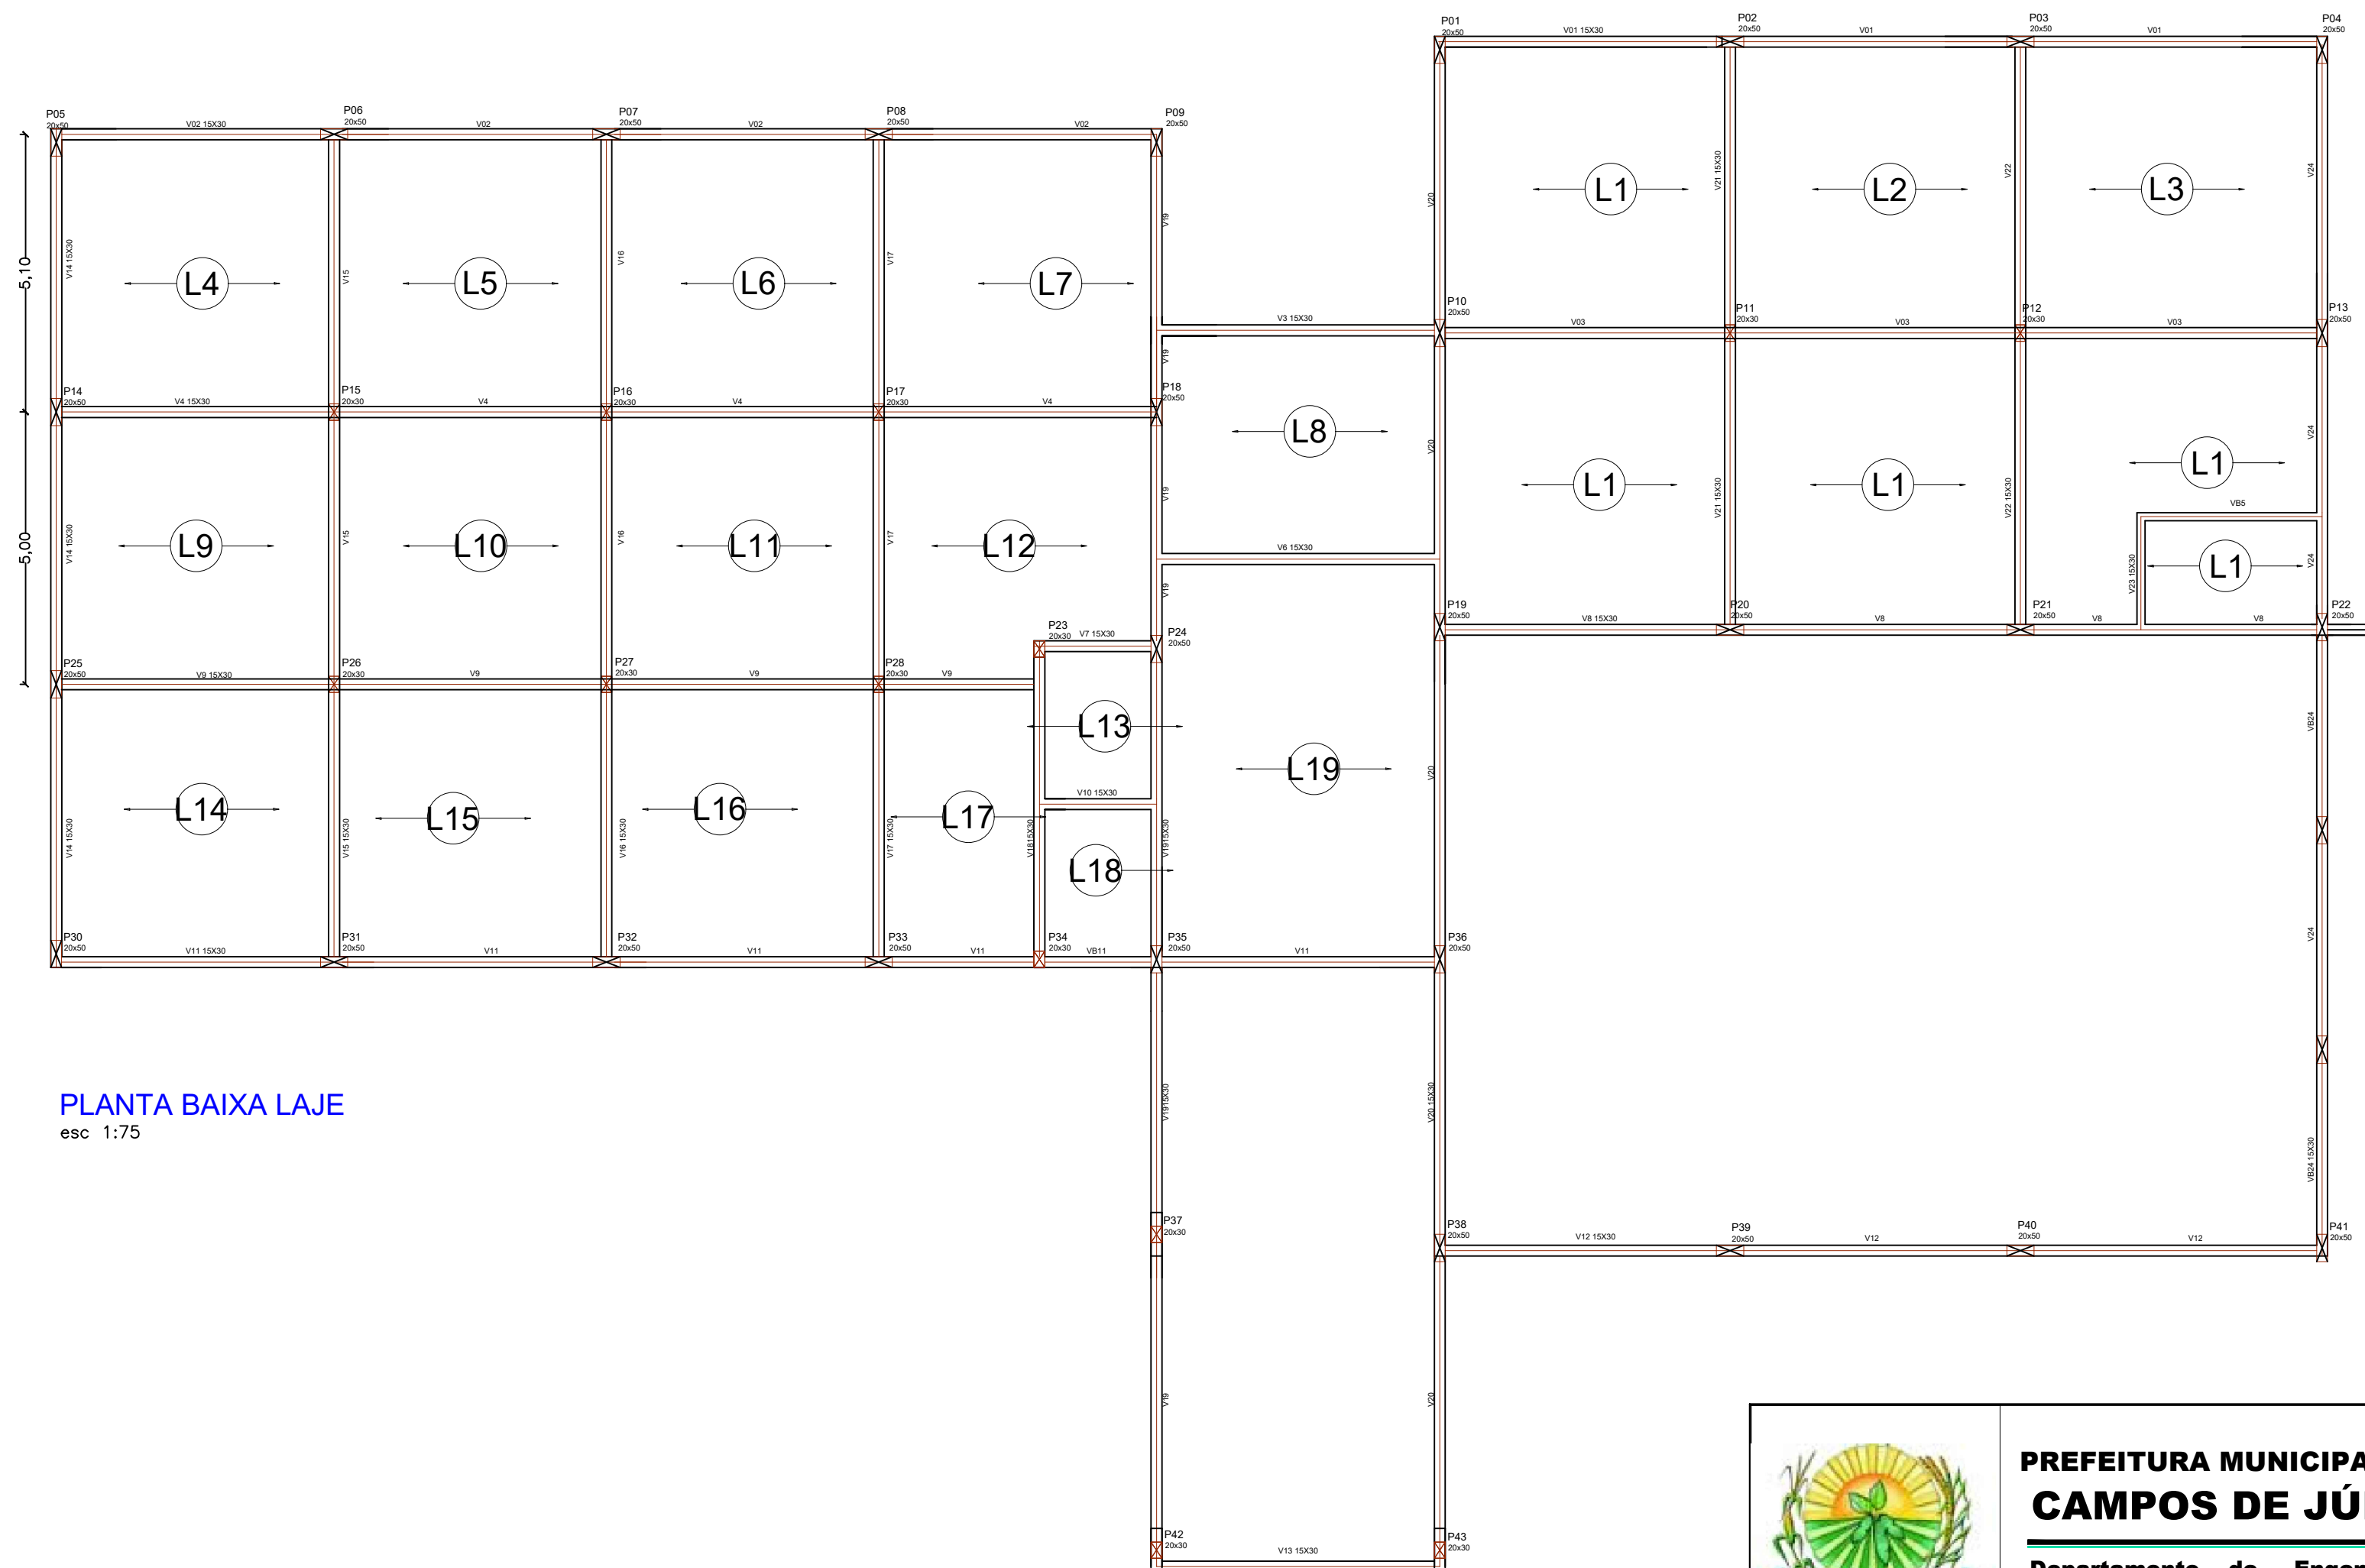

PLANTA BAIXA LAJE
esc 1:75

		PREFEITURA MUNICIPAL DE CAMPOS DE JÚLIO Departamento de Engenharia Avenida Valdir Mazutti, nº 1999, Bom Jardim - Campos de Júlio Fone: 0xx65-3387-2800	
Obras: AMPLIAÇÃO DO PAÇO MUNICIPAL Rua Zelino A. Lorenzetti, Quadra x Lote 01 Loteamento Bom Jardim		Área: Prédio 836,55 m² Estacion. Coberto 175,50 m² Total à Construir 1.012,05 m²	
Prefeitura Municipal de Campos de Júlio		Responsável Técnico Cintya Vieira Souto CAU-A 160810-0	
Conteúdo: ESTRUCTURAL COBERTURA/LAJE		DECLARO QUE A APROVAÇÃO DO PROJETO NÃO IMPLICA NO RECONHECIMENTO POR PARTE DA PREFEITURA DO DIREITO DE PROPRIEDADE DO TERRENO.	
Data: ABRIL/2022	Escala: INDICADAS	Desenho: CINTYA VIEIRA SOUTO	Folha: