


Rua Danilo A. Gelatti

Rua Francisco Marasca

Rua Marcos André Zanella

Rua Volvir T. Câmara

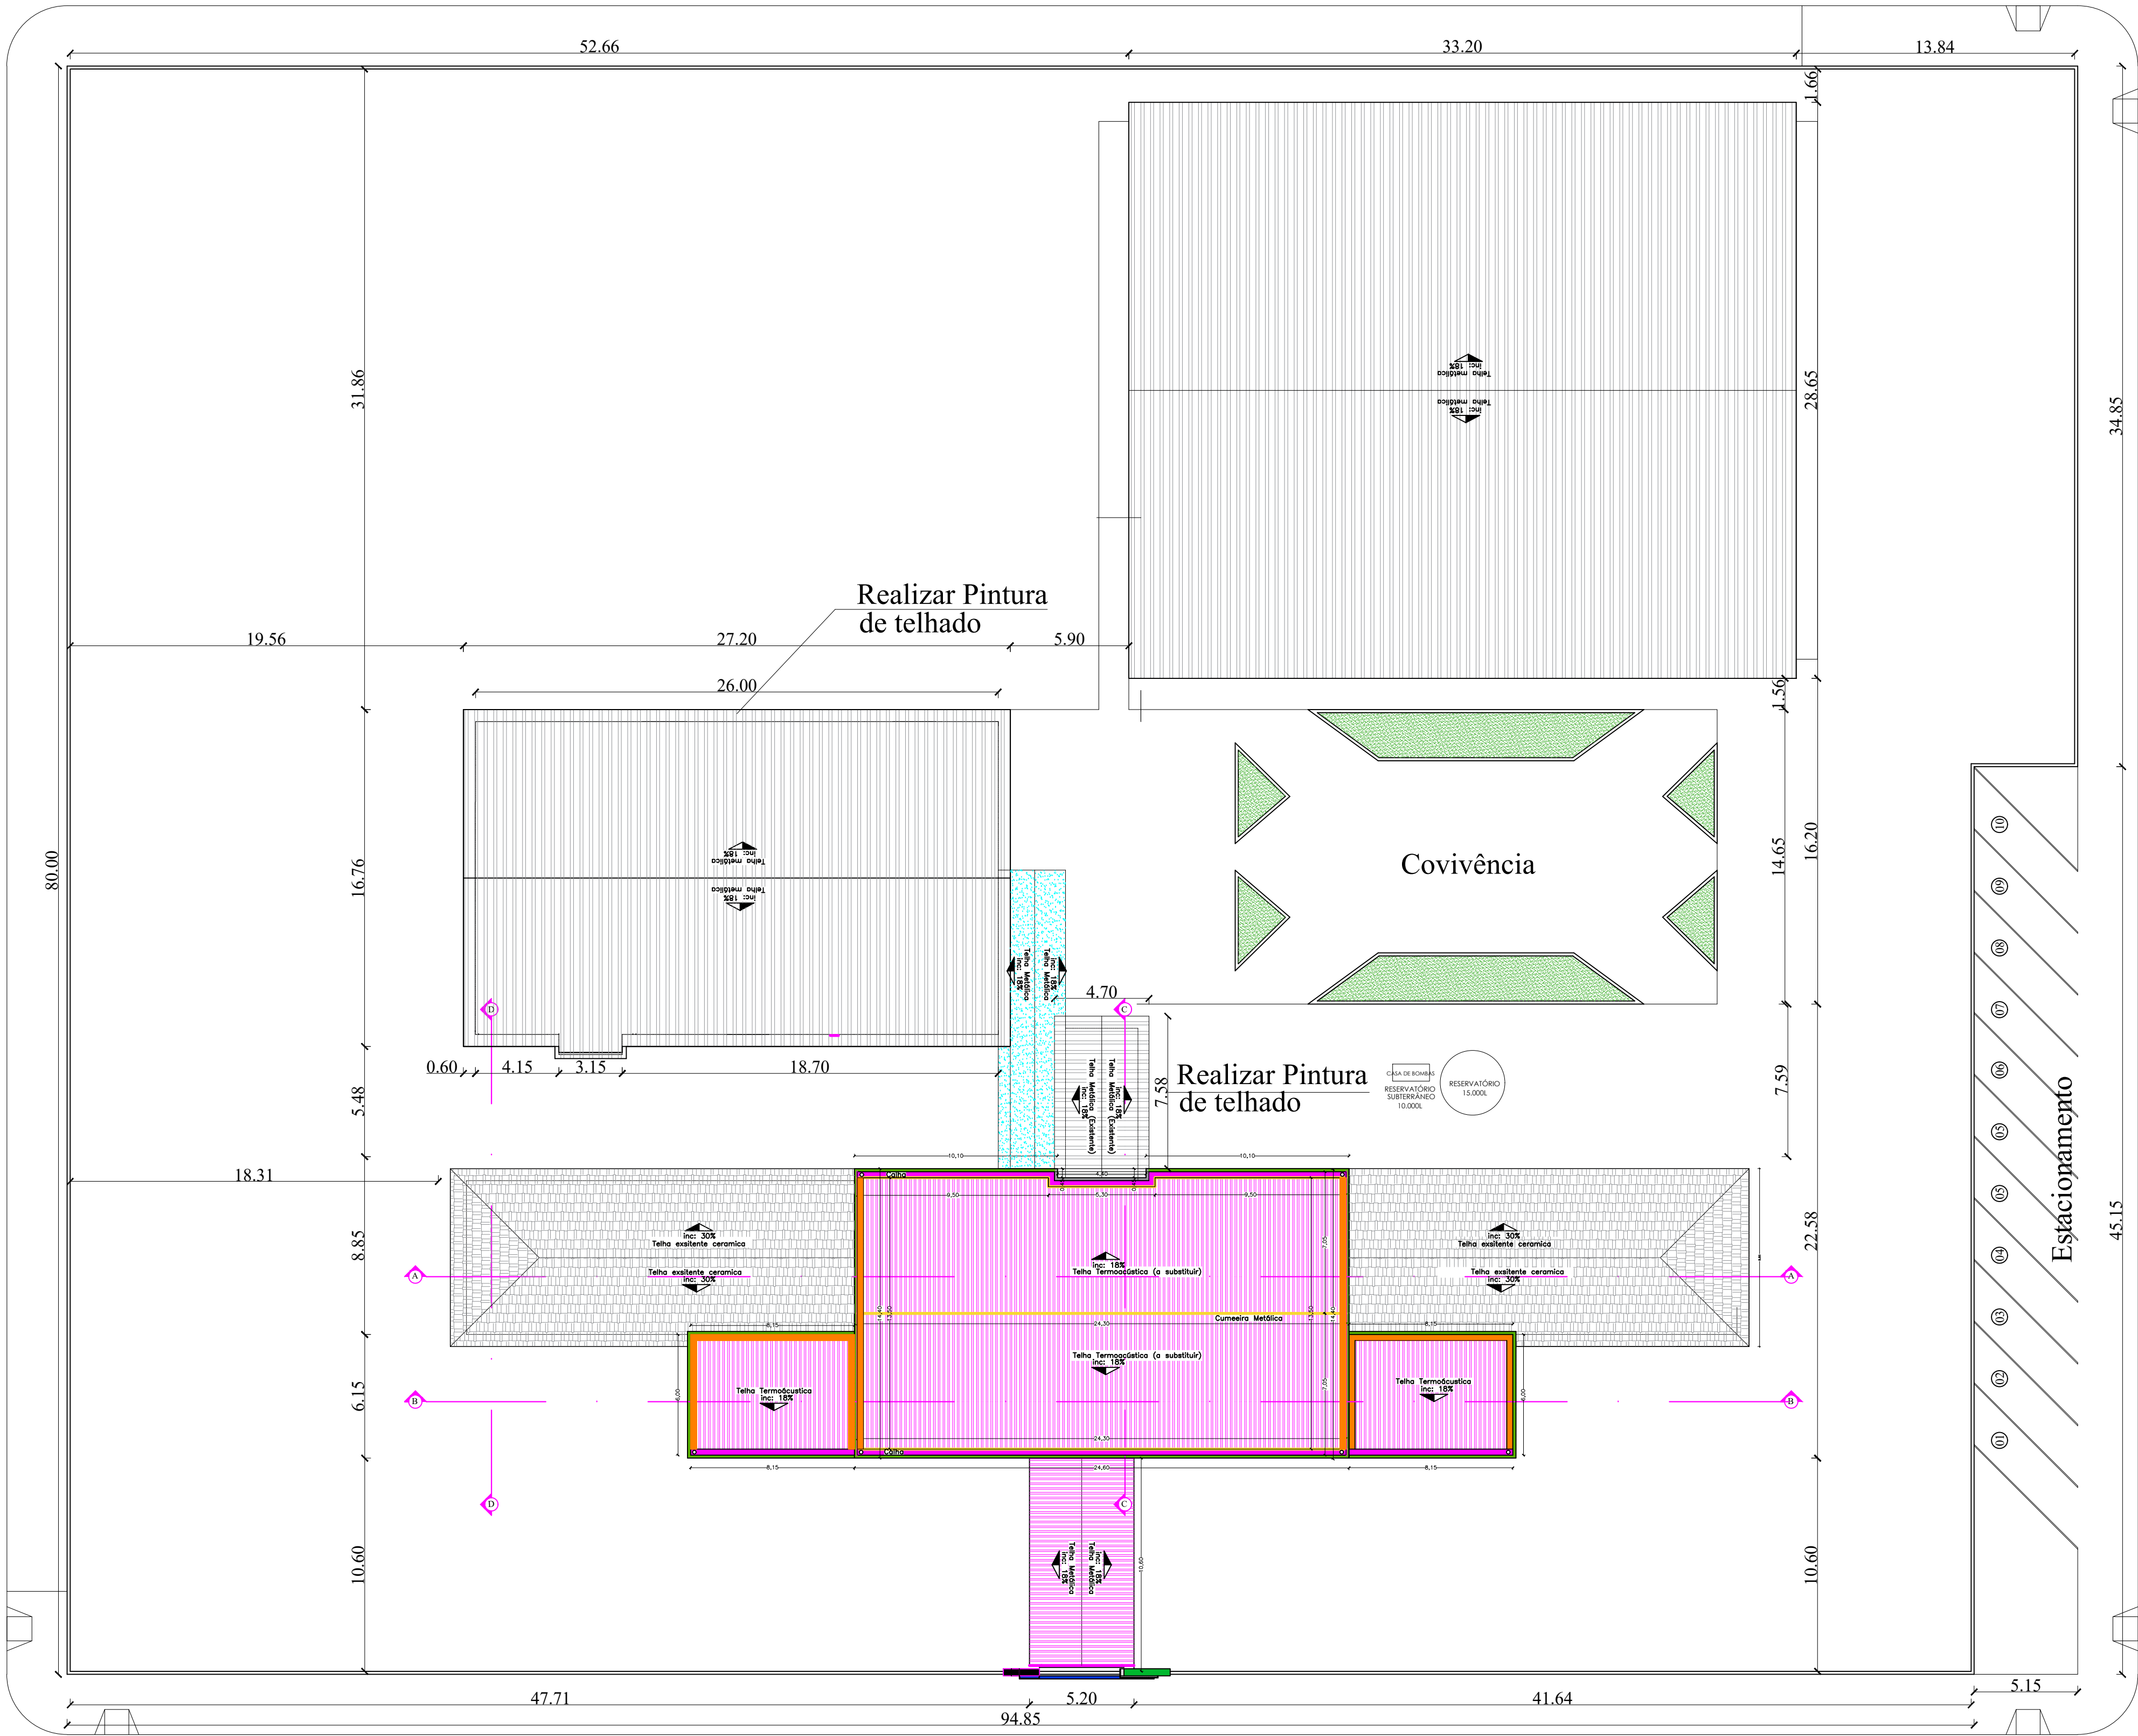

PLANTA DE COBERTURA GERAL  
ESC: 1/200

LEGENDA

- TELHA METÁLICA I: 18% = 49,74x1,002=49,83
- TELHA ISOTERMICA-CHAPA/ CHAPA I: 18%=340,83+48,90+48,90+53,62=490,03x1,002=493,02
- CHAPIM(PINGADEIRA METÁLICA)=24,60+14,40+14,40+9,5+0,45+5,30+0,45+9,50+8,15+8,15+6+8,15+8,15+6=123,48
- RUFO = 14,40+14,40+8,15+12+8,15+12=69,10
- CALHA GALVANIZADA=24,30+9,50+9,50+5,30+8,15+8,15=65,50
- DESCIDA PLUVIAL=6,20x6=37,20

- COBERTURA A EXECUTAR EM TELHA TERMOACÚSTICA
- COBERTURA A EXECUTAR EM TELHA METÁLICA
- COBERTURA EXISTENTE



PREFEITURA MUNICIPAL  
CAMPOS DE JÚLIO-MT

Departamento de Engenharia

Avenida Valdir Mazutti, nº 1999, Bom Jardim - Campos de Júlio  
Fone:0xx65-3387-2800

Obras:

REFORMA E AMPLIAÇÃO DA ESCOLA ESTADUAL  
ANGELINA F. MASUTTI

Rua Volmir Taborda Câmara, nº 676N,  
Loteamento Bom Jardim, Campos de Júlio-MT

Área:

QUADRO DE ÁREAS		
DO TERRENO	ÁREA (M²)	TAXA DE OCUPAÇÃO%
TERRENO	8.000,00	
PAVIMENTO TERRENO	2.454,43m²	
Cobertura de Acesso 1:	53,30m²	
Bloco Pedagógico:	785,91m²	
Cobertura de acesso 2:	35,50m²	
Refeitório:	455,70m²	
Quadro de Esportes:	891,12m²	
Bloco Novo de Salas:	192,00m²	
PAVIMENTO SUPERIOR	785,91m²	
ÁREA TOTAL	3.220,44m²	40,25%

Município de Campos de Júlio - MT  
CNPJ: 01.614.516/0001-99

Setor de Engenharia  
Cintya Vieira Souto  
Arquiteta e Urbanista CAU: A160810-0

Conteúdo:

PLANTA DE COBERTURA

DECLARO QUE A APROVAÇÃO DO PROJETO NÃO  
IMPLICA NO RECONHECIMENTO POR PARTE DA  
PREFEITURA DO DIREITO DE PROPRIEDADE DO  
TERRENO.

Data:

FEVEREIRO / 2022

Escala:

INDICADAS

Desenho:

Folha: