


Rua Francisco Marasca

Rua Danilo A. Gelatti

Rua Marcos André Zanella

Rua Volvir T. Câmara

PLANTA GERAL DE ALYOUT
ESC: 1/200

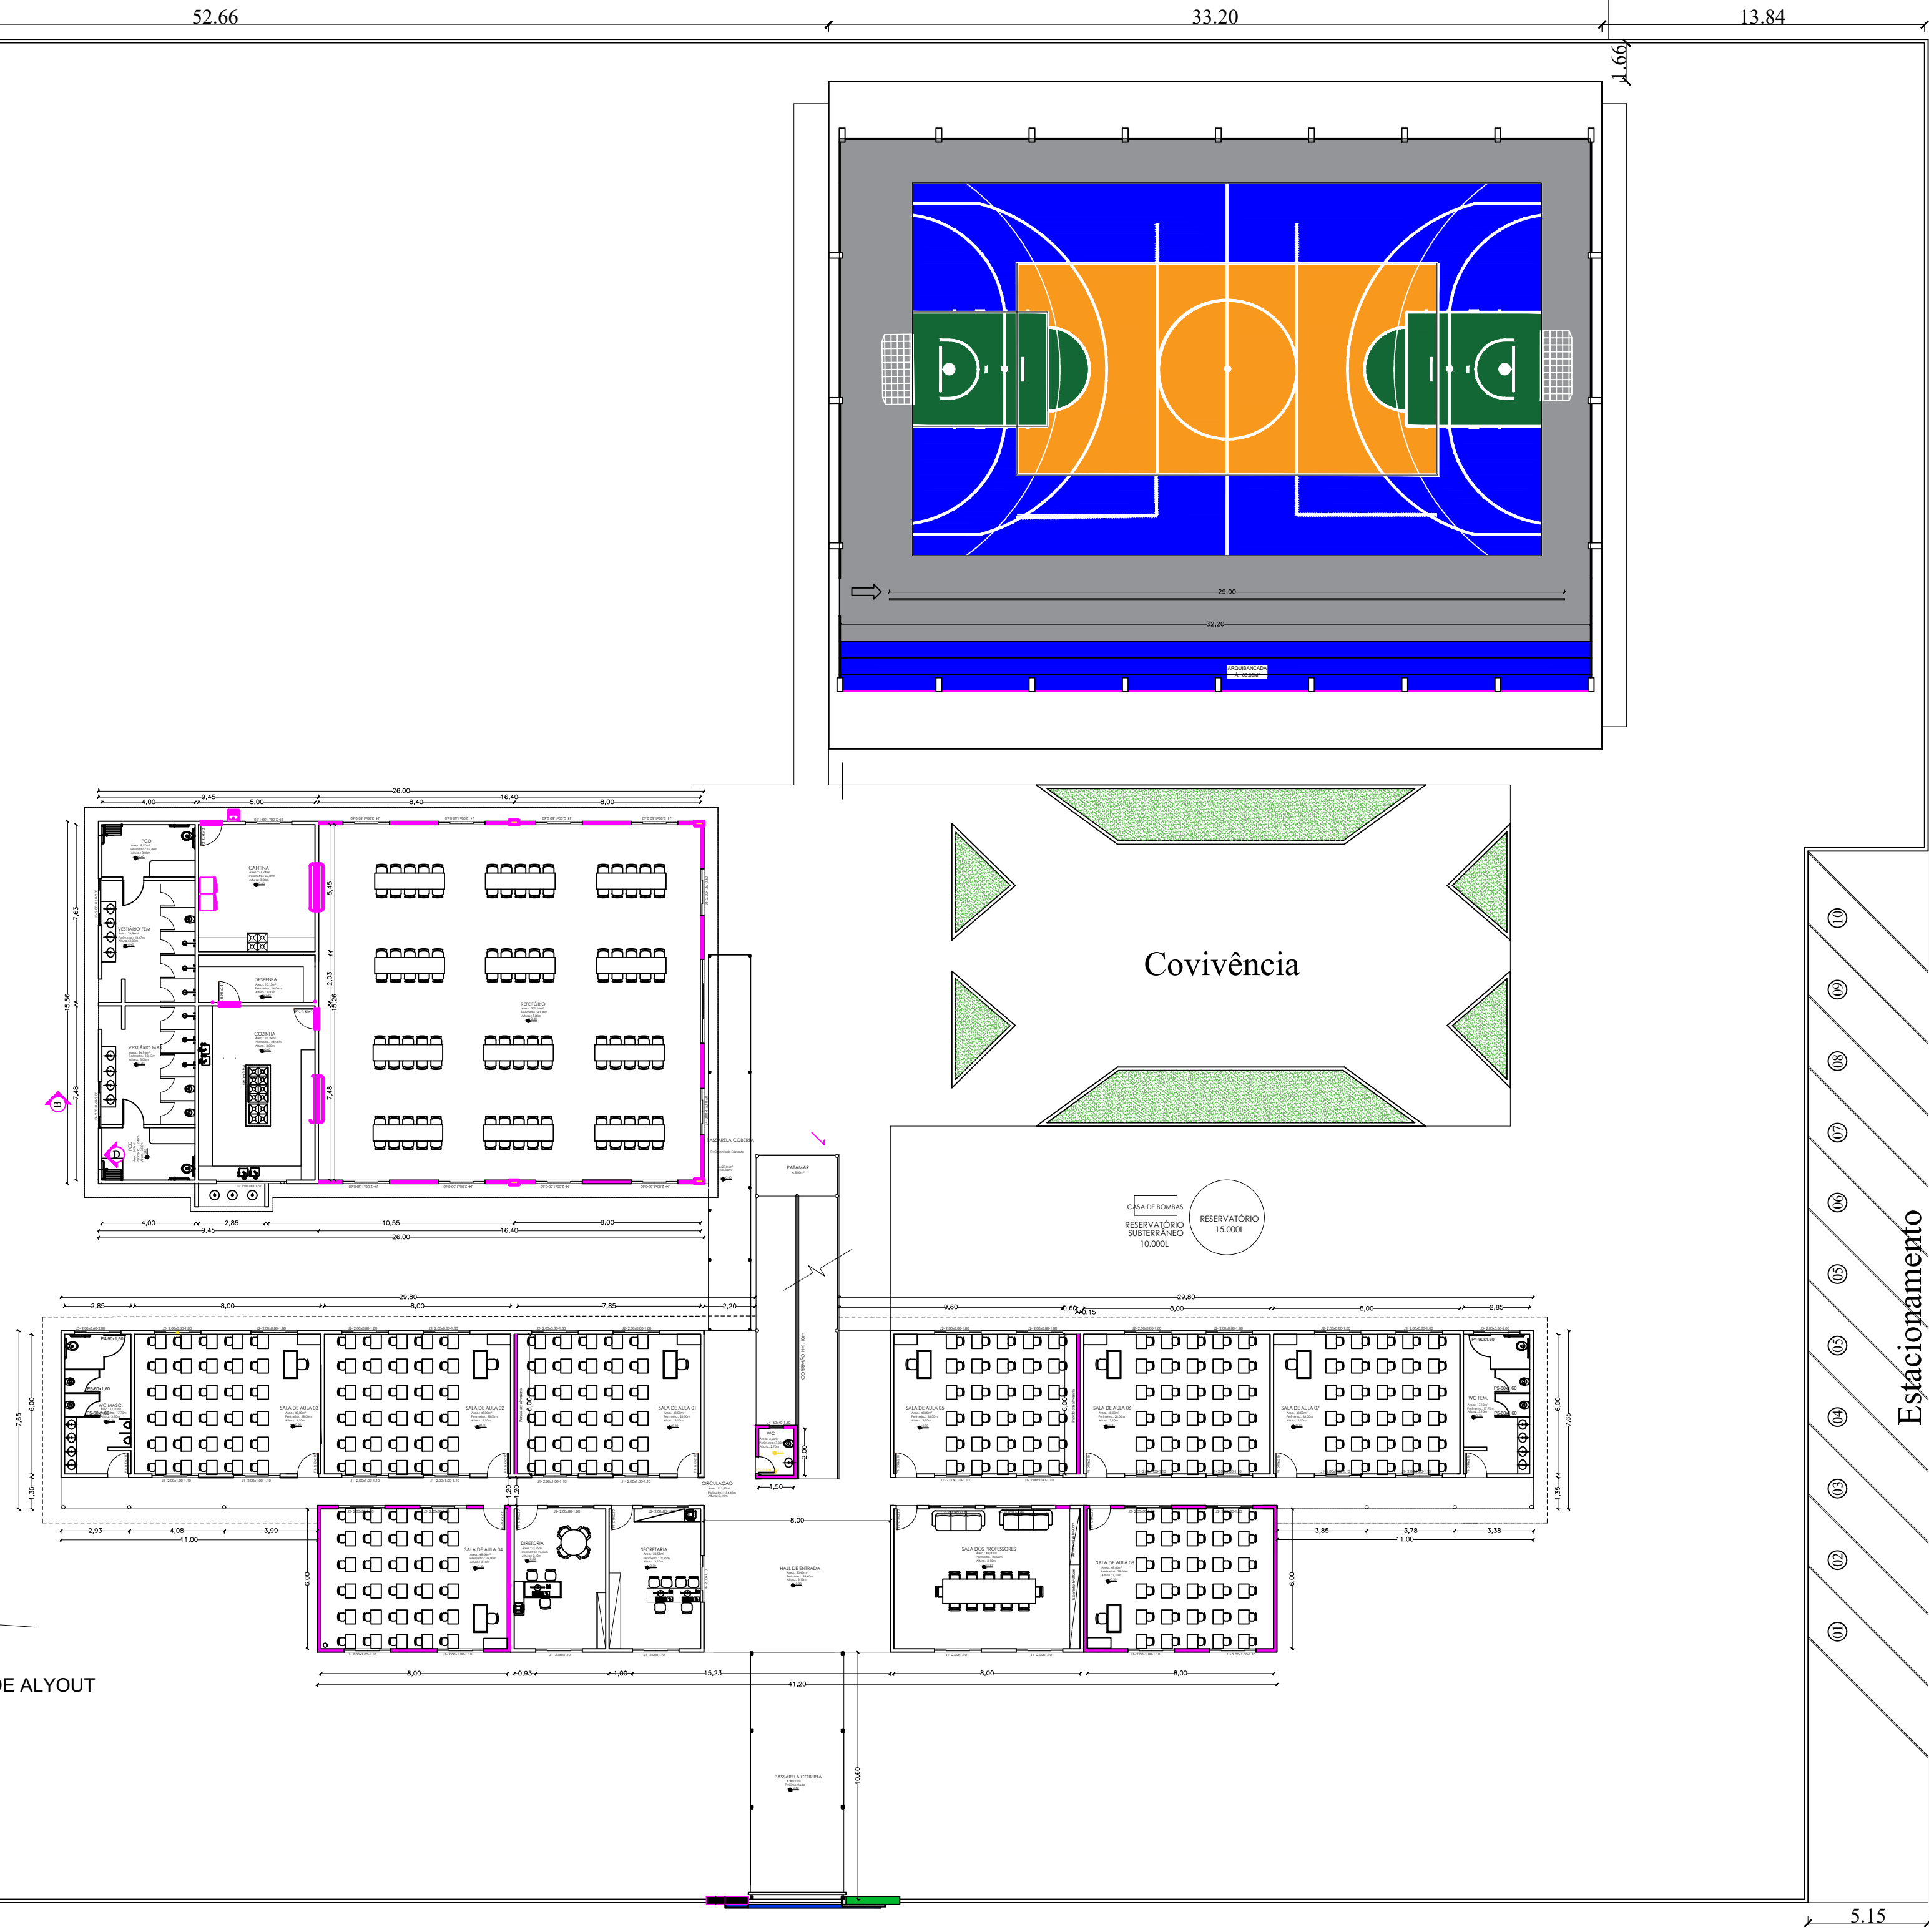

APROVAÇÃO



**PREFEITURA MUNICIPAL
CAMPOS DE JÚLIO-MT**

Departamento de Engenharia

Avenida Valdir Mazutti, nº 1999, Bom Jardim - Campos de Júlio
Fone:0xx65-3387-2800

Obras:
REFORMA E AMPLIAÇÃO DA ESCOLA ESTADUAL
ANGELINA F. MASUTTI

Rua Volmir Taborda Câmara, nº 676N,
Loteamento Bom Jardim, Campos de Júlio-MT

QUADRO DE ÁREAS		
DO TERRENO	ÁREA (M²)	TAXA DE OCUPAÇÃO%
TERRENO	8.000,00	
PAVIMENTO TERRENO	2.454,43m²	
Cobertura de Acesso 1:	53,30m²	
Block Perímetro:	785,91m²	
Cobertura de acesso 2:	35,50m²	
Refeitório:	455,70m²	
Quadro de Esportes:	851,12m²	
Block Novo de Salas:	192,00m²	
PAVIMENTO SUPERIOR	785,91m²	
ÁREA TOTAL	3.235,44m²	40,25%

Município de Campos de Júlio - MT
CNPJ: 01.614.516/0001-99

Setor de Engenharia
Cintya Vieira Souto
Arquiteta e Urbanista CAU: A160810-0

Conteúdo:
PLANTA GERAL DE LAYOUT

DECLARO QUE A APROVAÇÃO DO PROJETO NÃO
IMPLICA NO RECONHECIMENTO POR PARTE DA
PREFEITURA DO DIREITO DE PROPRIEDADE DO
TERRENO.

Data:
FEVEREIRO / 2022

Escala:
INDICADAS

Desenho:

Folha: