


**PLANTA BAIXA**  
**Esc: 1/150**

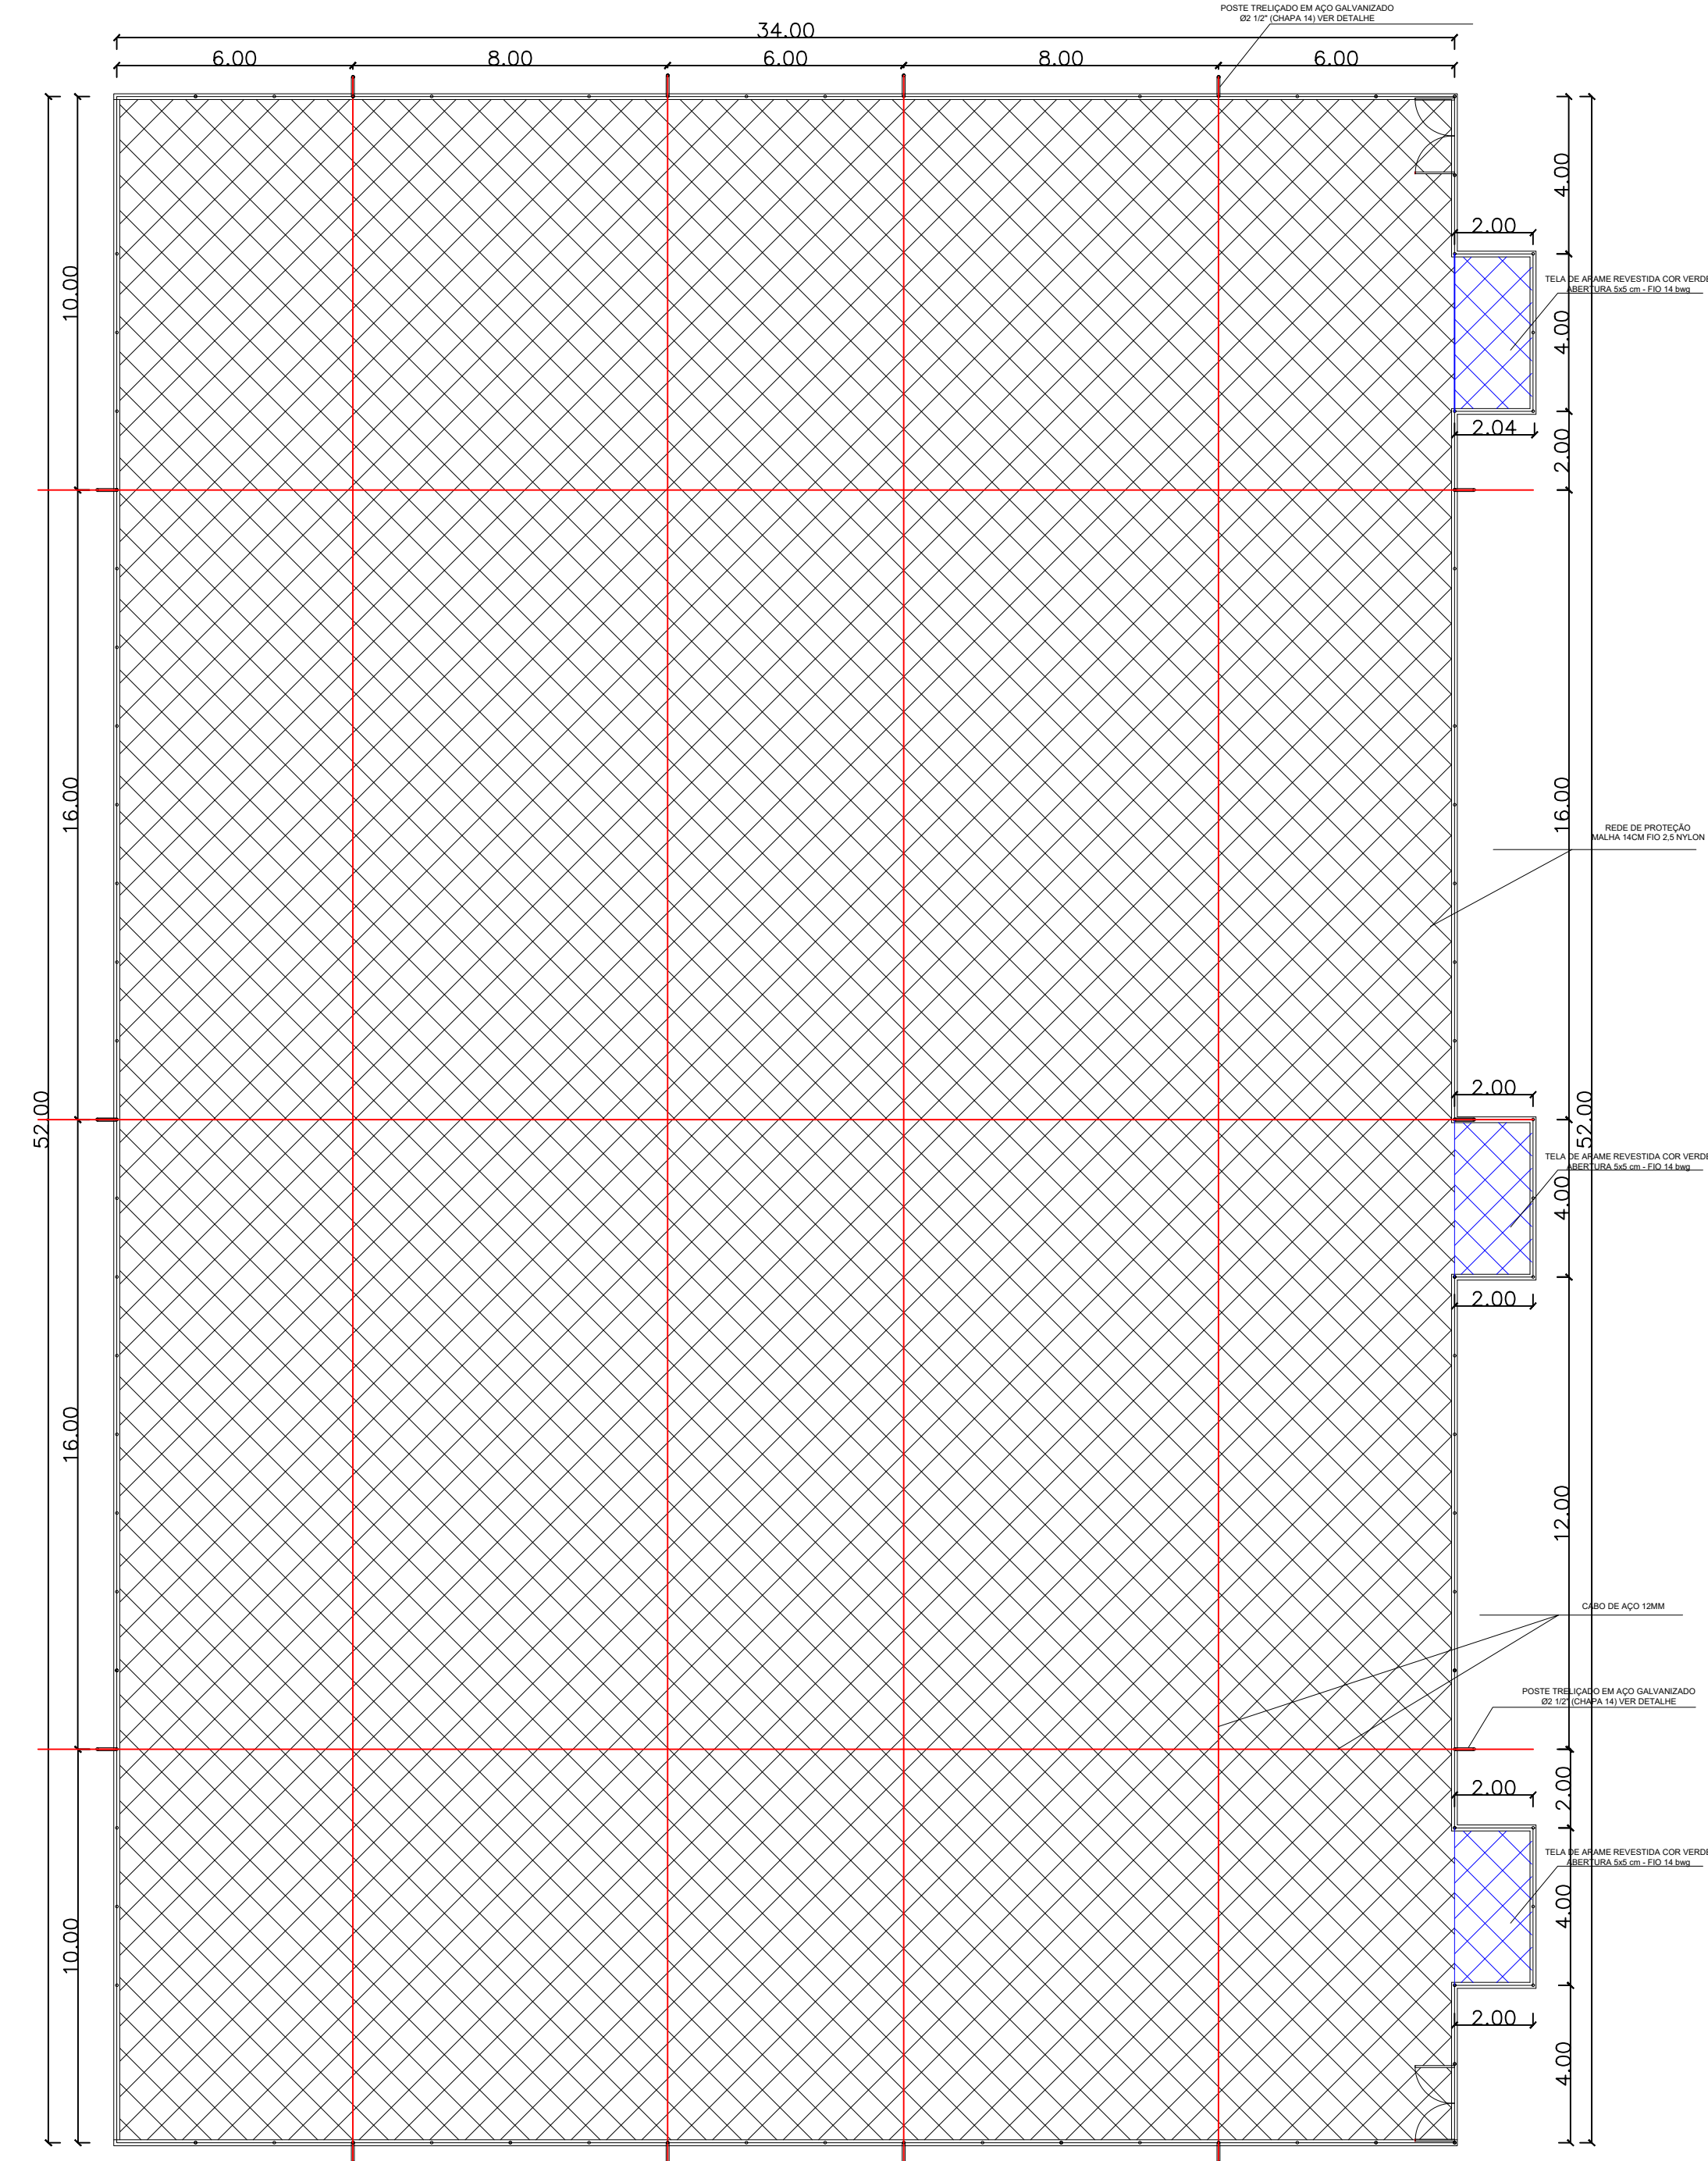

**PLANTA DE COBERTURA**  
**Esc: 1/150**

<div><div><div>Prefeitura <b>Campos de Júlio</b></div></div><div><div>Semeando desenvolvimento</div></div></div>				
CONTEÚDO -PLANTA BAIXA -COBERTURA	ANO <b>2022</b>	TIPO <b>ARQ</b>	FOLHA <b>2/4</b>	MODIFICAÇÕES
PROPRIETÁRIO MUNICÍPIO DE CAMPOS DE JÚLIO				A
LOCAL RUA VOLMIR T. CÁMERA, L 01 - Q 31 CENTRO, CAMPOS DE JÚLIO-MT				B
OBRA <b>CONSTRUÇÃO DE CAMPO SOCIETY SINTÉTICO</b>				C
ÁREAS CAMPO=1.768,00m² ÁREAS TECN.=24,0m² TOTAL=1792,00m²				D
AUTOR CINTYA VIEIRA SOUTO ARQUITETA E URBANISTA CAU A160810-0				E
DES CINTYA SOUTO				F
DATA 19 MAR 2020				G
PREFEITO MUNICIPAL				H
V I S T O AUTOR				I
DIM METROS				
ESC INDICADAS				