
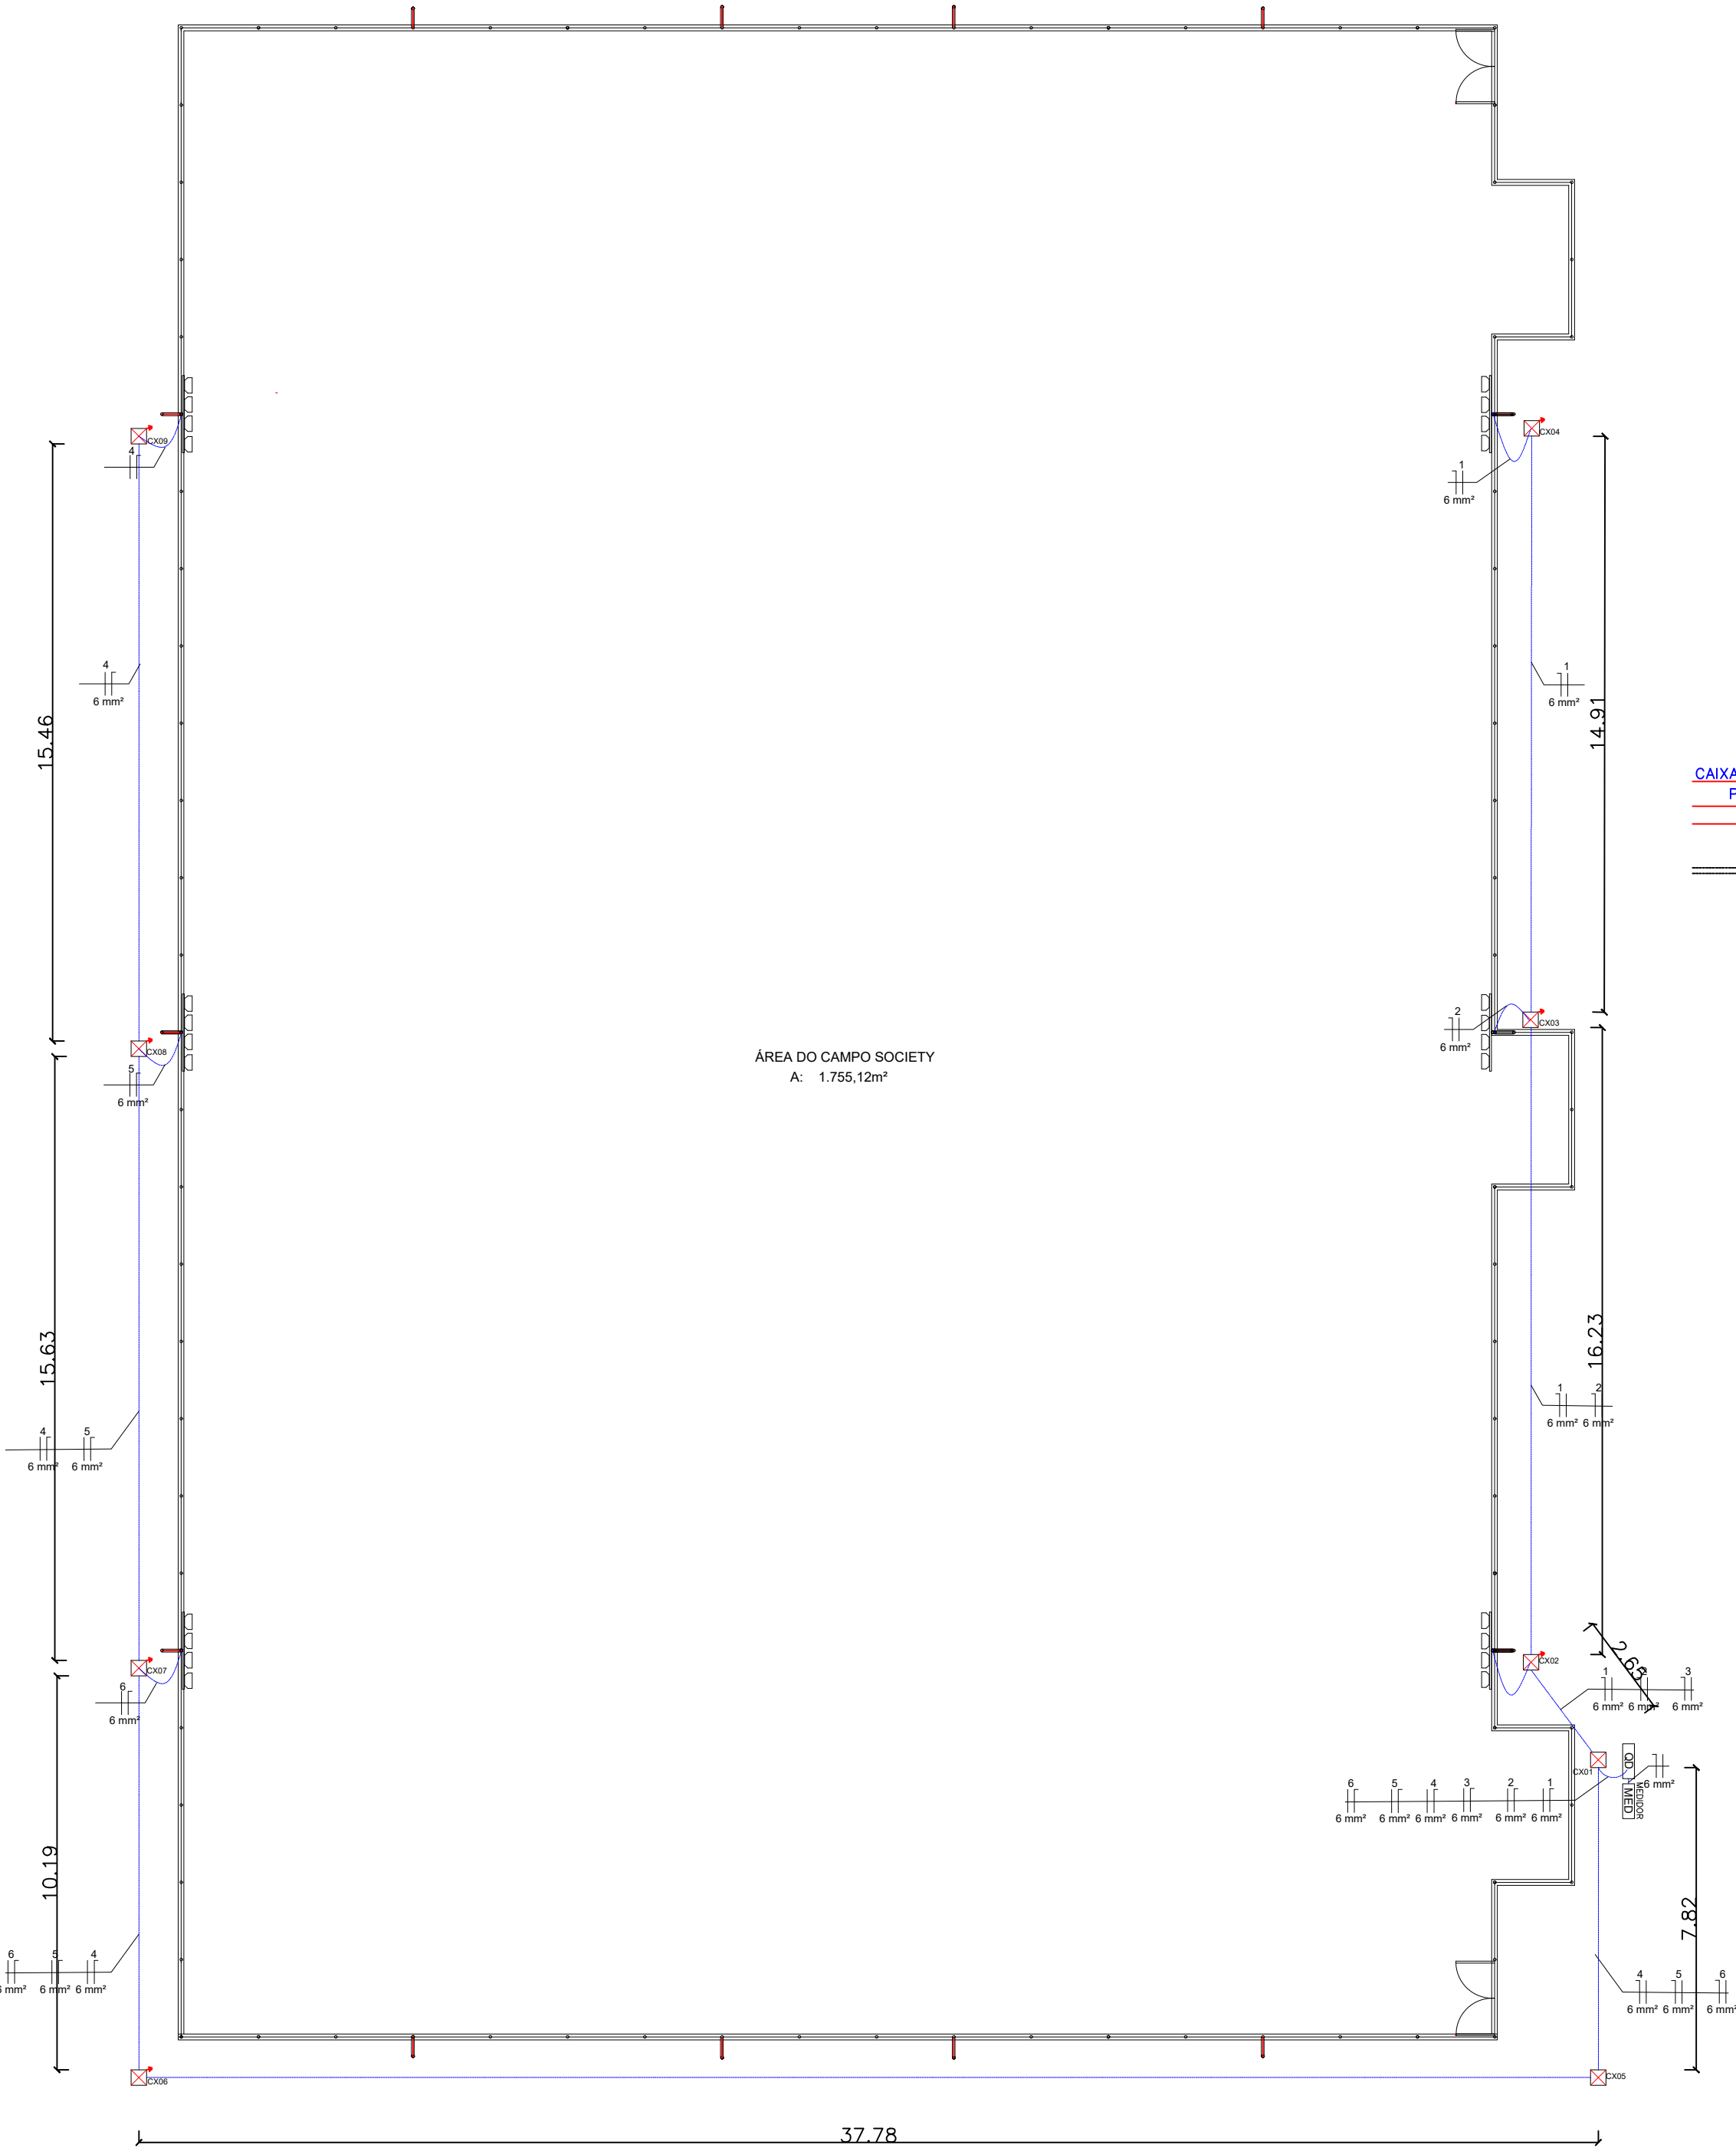
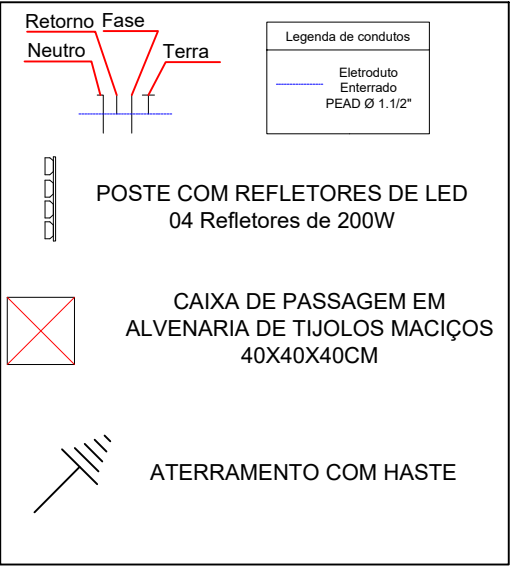
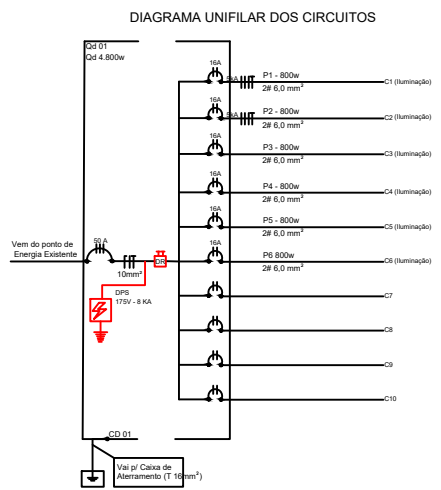
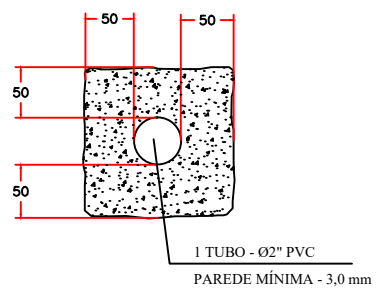
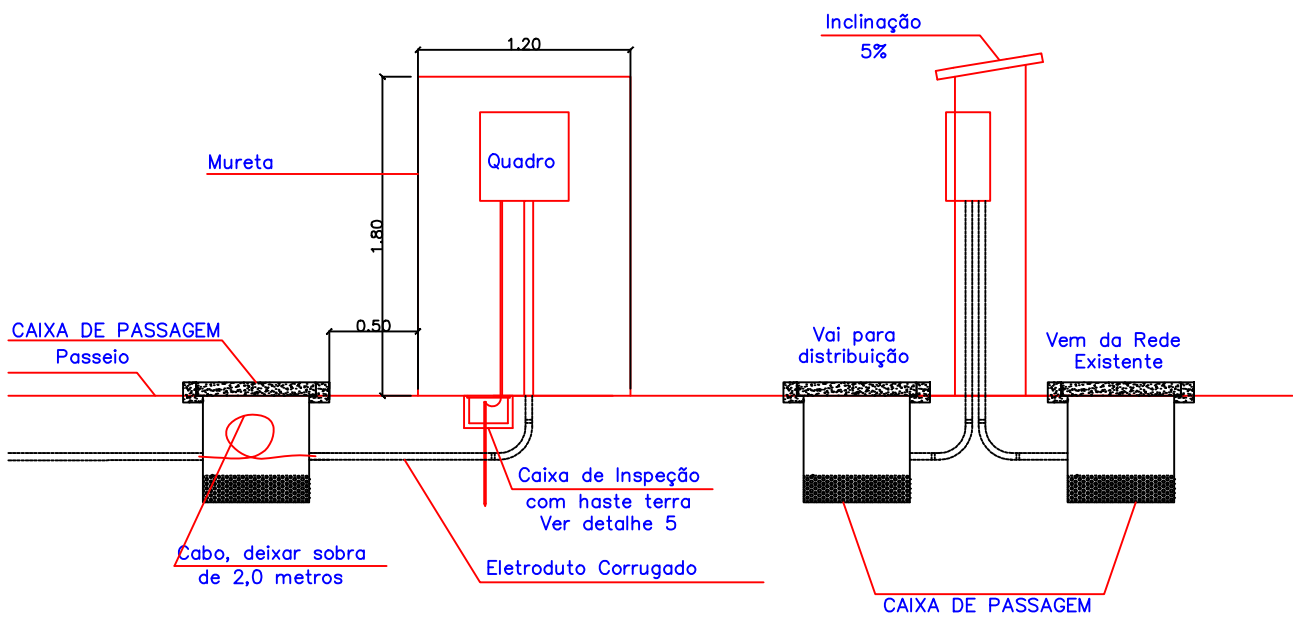


DETALHE -
POSTES COM REFLETORES

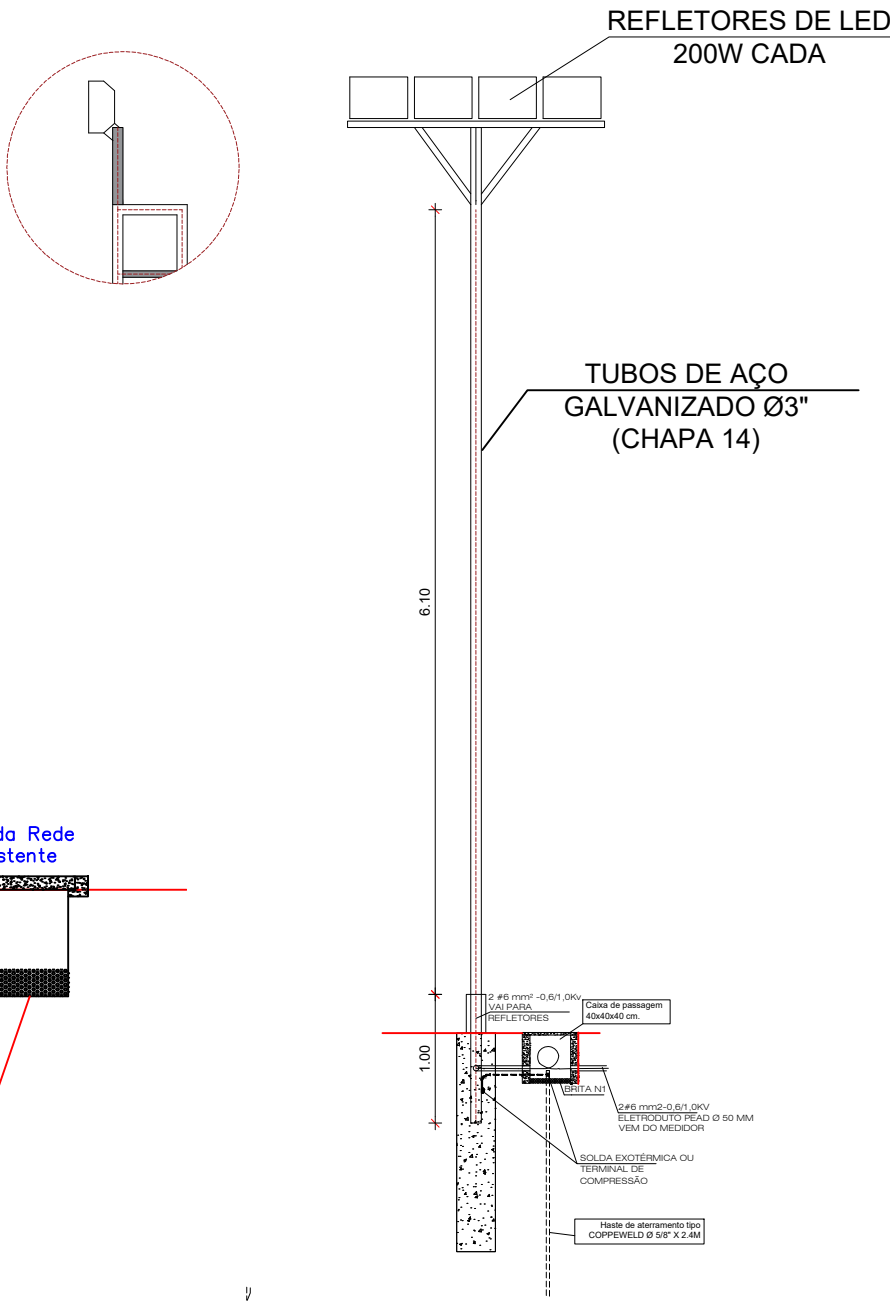

PLANTA - INSTALAÇÕES ELÉTRICAS
Esc: 1/150

<div><div><div>Prefeitura Campos de Júlio</div></div><div><div>Semeando desenvolvimento</div></div></div>				
CONTEÚDO -PLANTA BAIXA -DETALHES CONSTRUTIVOS	ANO 2022	TIPO ELE	FOLHA 4/4	MODIFICAÇÕES
PROPRIETÁRIO MUNICÍPIO DE CAMPOS DE JÚLIO	LOCAL RUA VOLMIR T. CÂMERA, L. 01 - Q 31 CENTRO, CAMPOS DE JÚLIO-MT			A
OBRA CONSTRUÇÃO DE CAMPO SOCIETY SINTÉTICO	ÁREAS CAMPO=1.768,00m² ÁREAS TECN.=24,0m² TOTAL=1792,00m²			B
AUTOR CINTYA VIEIRA SOUTO ARQUITETA E URBANISTA CAU A160810-0	DES CINTYA SOUTO	DATA 19 MAR 2020		C
V I S T O	PREFEITO MUNICIPAL	DIM METROS		D
	AUTOR	ESC INDICADAS		E
				F
				G
				H
				I