



LOTEAMENTO DISTRITO INDUSTRIAL

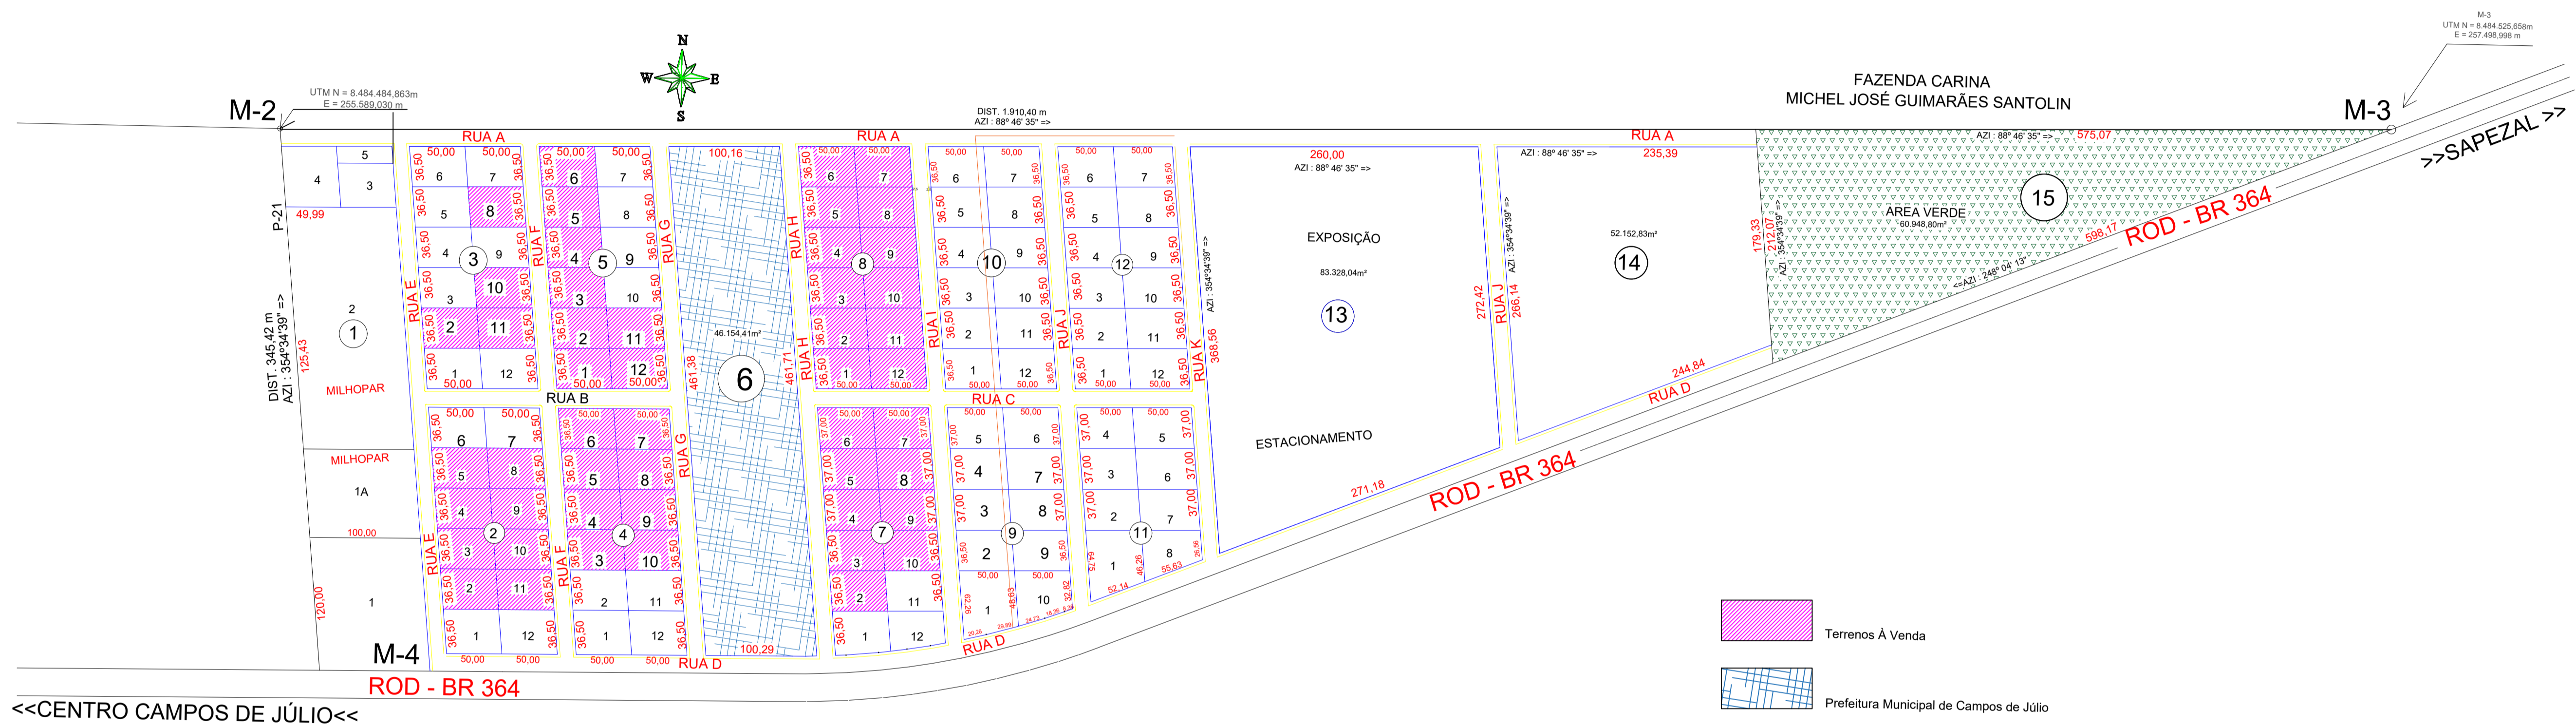

- Terrenos À Venda
- Prefeitura Municipal de Campos de Júlio

	PREFEITURA MUNICIPAL DE CAMPOS DE JÚLIO	
	Av. Valdir Masutti, 779-W Campos de Júlio-MT Fone: (65) 3387-2800	
ZONAS:	COMERCIAL INDUSTRIAL	ÁREA: 565.625,00 m ²
IMÓVEL:	LOTEAMENTO DISTRITO INDUSTRIAL	PERÍMETRO: 3.934,83 m
ESSUNTO:	PARCELAMENTO DOS LOTES	
DATA:	OUTUBRO/2022	RESP. TÉCNICO:
VISTO:	IRINEU MARCOS FARMÉGGIANI <small>PREFEITO MUNICIPAL</small>	LUIZ CARLOS C. OLIVEIRA <small>ENGENHEIRO CIVIL - CREA 1.202.270/22</small>
	CONFERE:	ESCALA:
		1 : 11.000