


Piso 1				
Elemento	Área (m²)	Superfície (m²)	Volume (m³)	Peso (kg)
Vigas	170,32	42,64	13,150	677
Pilares	64,68	-	4,320	134
Total	-	42,64	23,470	811
Índice (por m²)	-	-	0,504	17,42
Superfície total	46,36	m²		

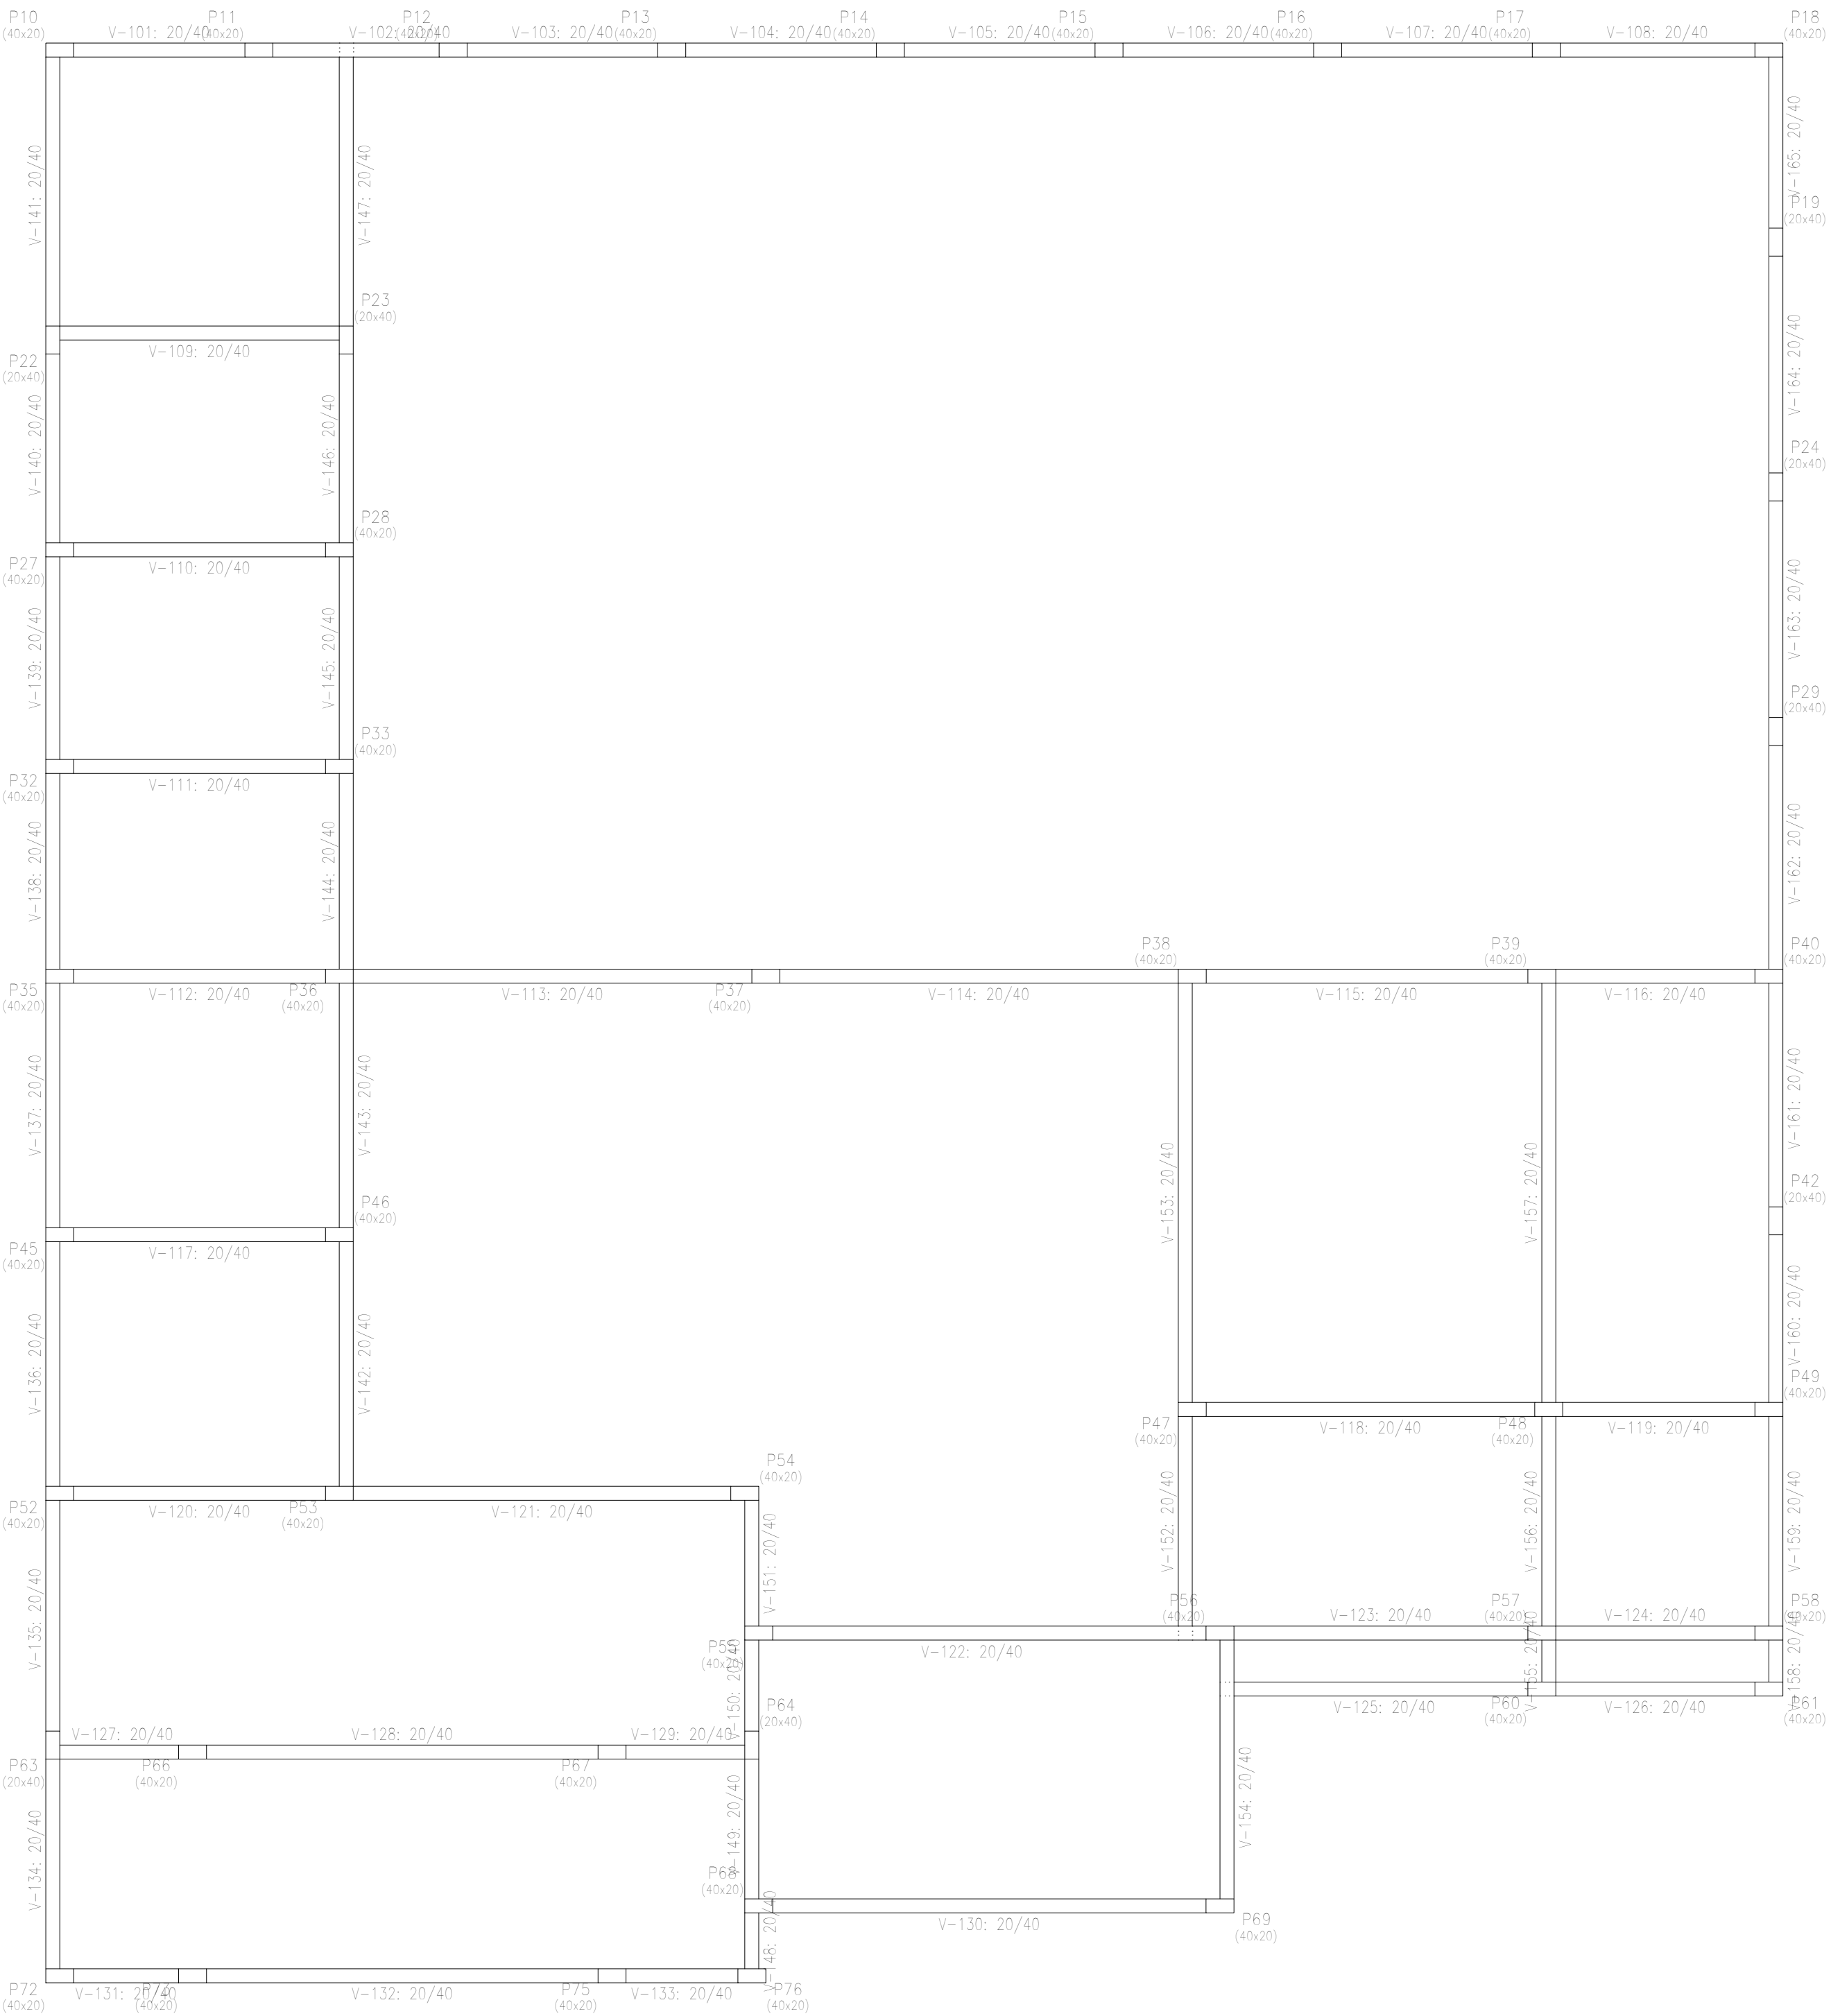

PREFEITURA MUNICIPAL DE CAMPOS DE JÚLIO
DEPARTAMENTO DE ENGENHARIA
Avenida Valdir Masutti, nº 1999, Bom Jardim - Campos de Júlio
Fone: 0xx65-3387-2800

Centro de Convivência dos Idosos		Área Total: 1260,00 m² Área Coberta: 722,26 m² Área Permeável: 537,74 m²
Res. Técnico:		EDUARDO RAMPANELLI TOSETTO CREA - 1228953037
Local: CCI - Centro de Convivência dos Idosos		
Conteúdo: Projeto Estrutural		Escala: Indicadas
Data: 04/04/2023		Folha: 05/19