

Cobertura  
Fundação  
Concreto: C25, em geral  
Escala: 1:75

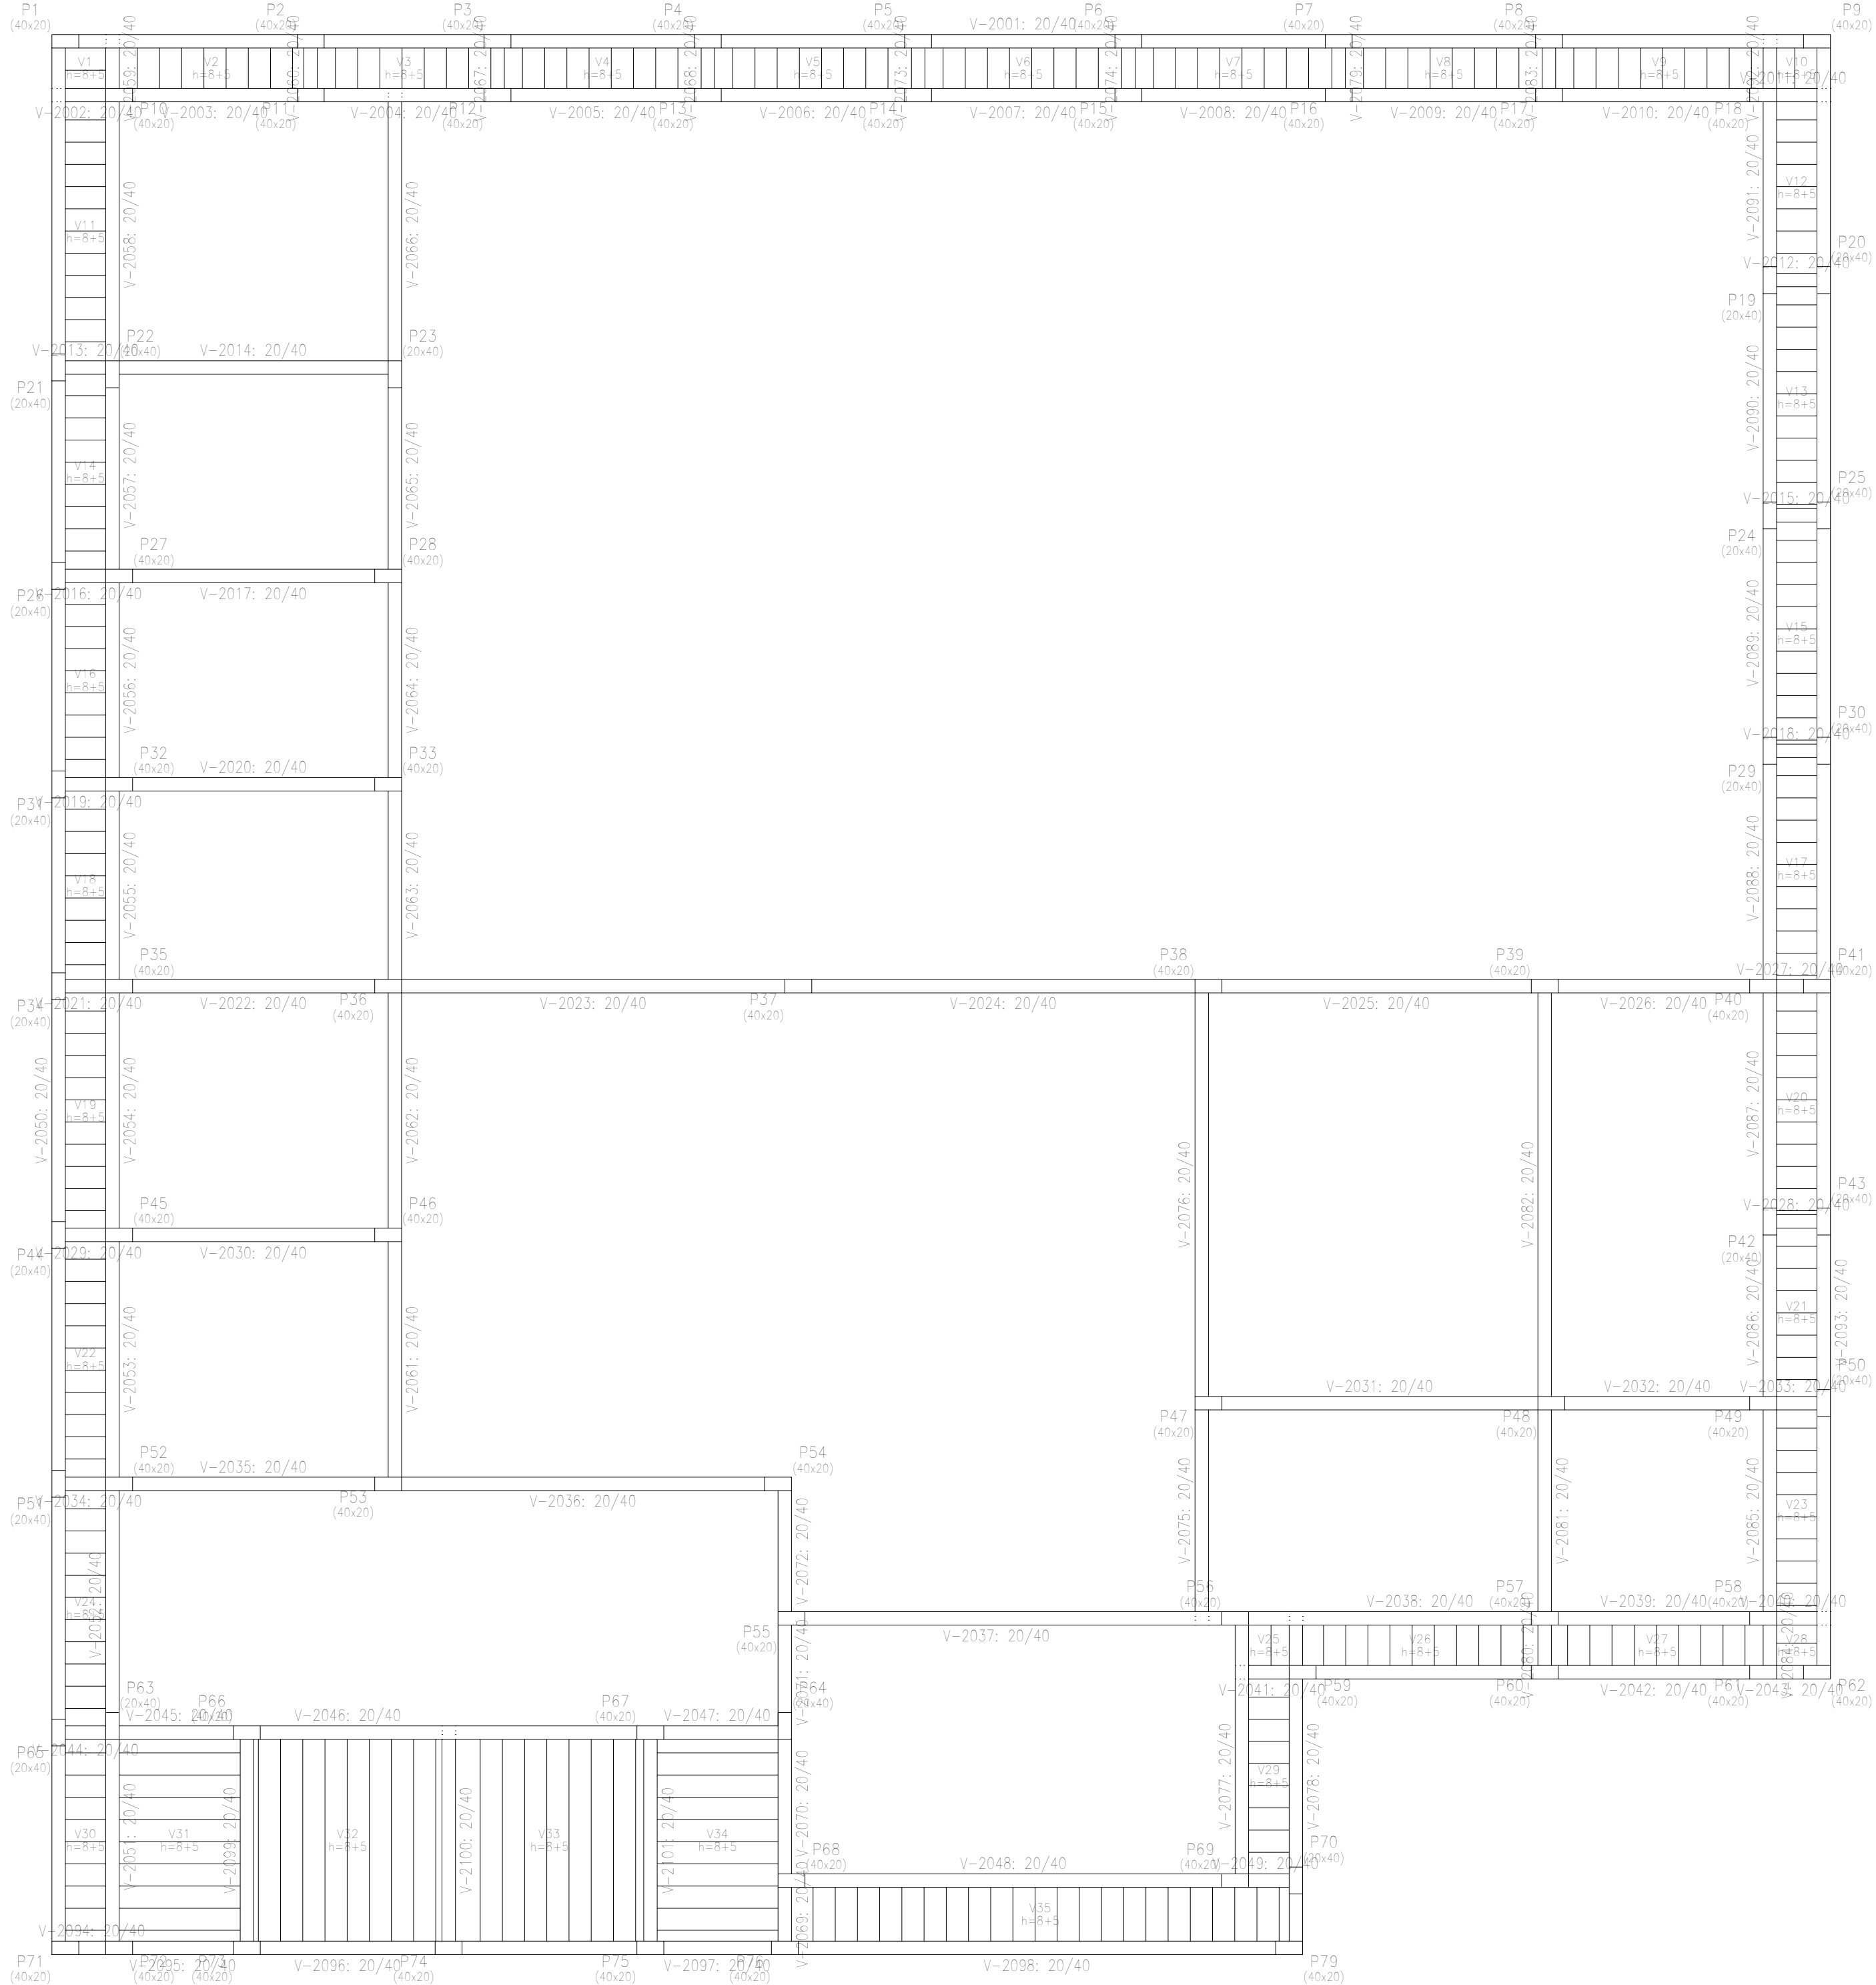



Tabela de características de lista de vigas (Origem 2)

LAJE DE VIGAS DE CONCRETO
Altura do bloco/mold: 8 cm
Espessura camada de compressão: 5 cm
Entre-eixos: 33 cm
Trinco/mold: De poliestireno
Comprimento do nervo: 12 cm
Volume de concreto: 0,089 m³/m²
Peso próprio: 2,18 kN/m² (Simples), 2,42 kN/m² (Duplo)
Nota: Consulte os detalhes referentes a juntas com ligas de estrutura principal e das zonas iniciadas.



**PREFEITURA MUNICIPAL DE CAMPOS DE JÚLIO**

**DEPARTAMENTO DE ENGENHARIA**

Avenida Valdir Masutti, nº 1999, Bom Jardim - Campos de Júlio

Fone:0xx65-3387-2800

Obra:	Centro de Convivência dos Idosos	Área Total: 1260,00 m² Área Coberta: 722,26 m² Área Permeável: 537,74 m²
Local:	Prefeitura Municipal de Campos de Júlio	Resp. Técnico: <b>EDUARDO RAMPANELLI TOSETTO</b> CREA - 1228958337
Conteúdo:	Projeto Estrutural	Escala:
Data:	04/04/2023	Folha:
		07/19