



Platibando		
Elemento	Área (m²)	Volumen (m³)
Pilares	31,20	6,380
Total		6,380
Índice (por m²)		1,300
Superfície total: 3,20 m²		180,31

Platibando
Piso
Escala: 1:75

Platibando
Fundação
Escala: 1:75

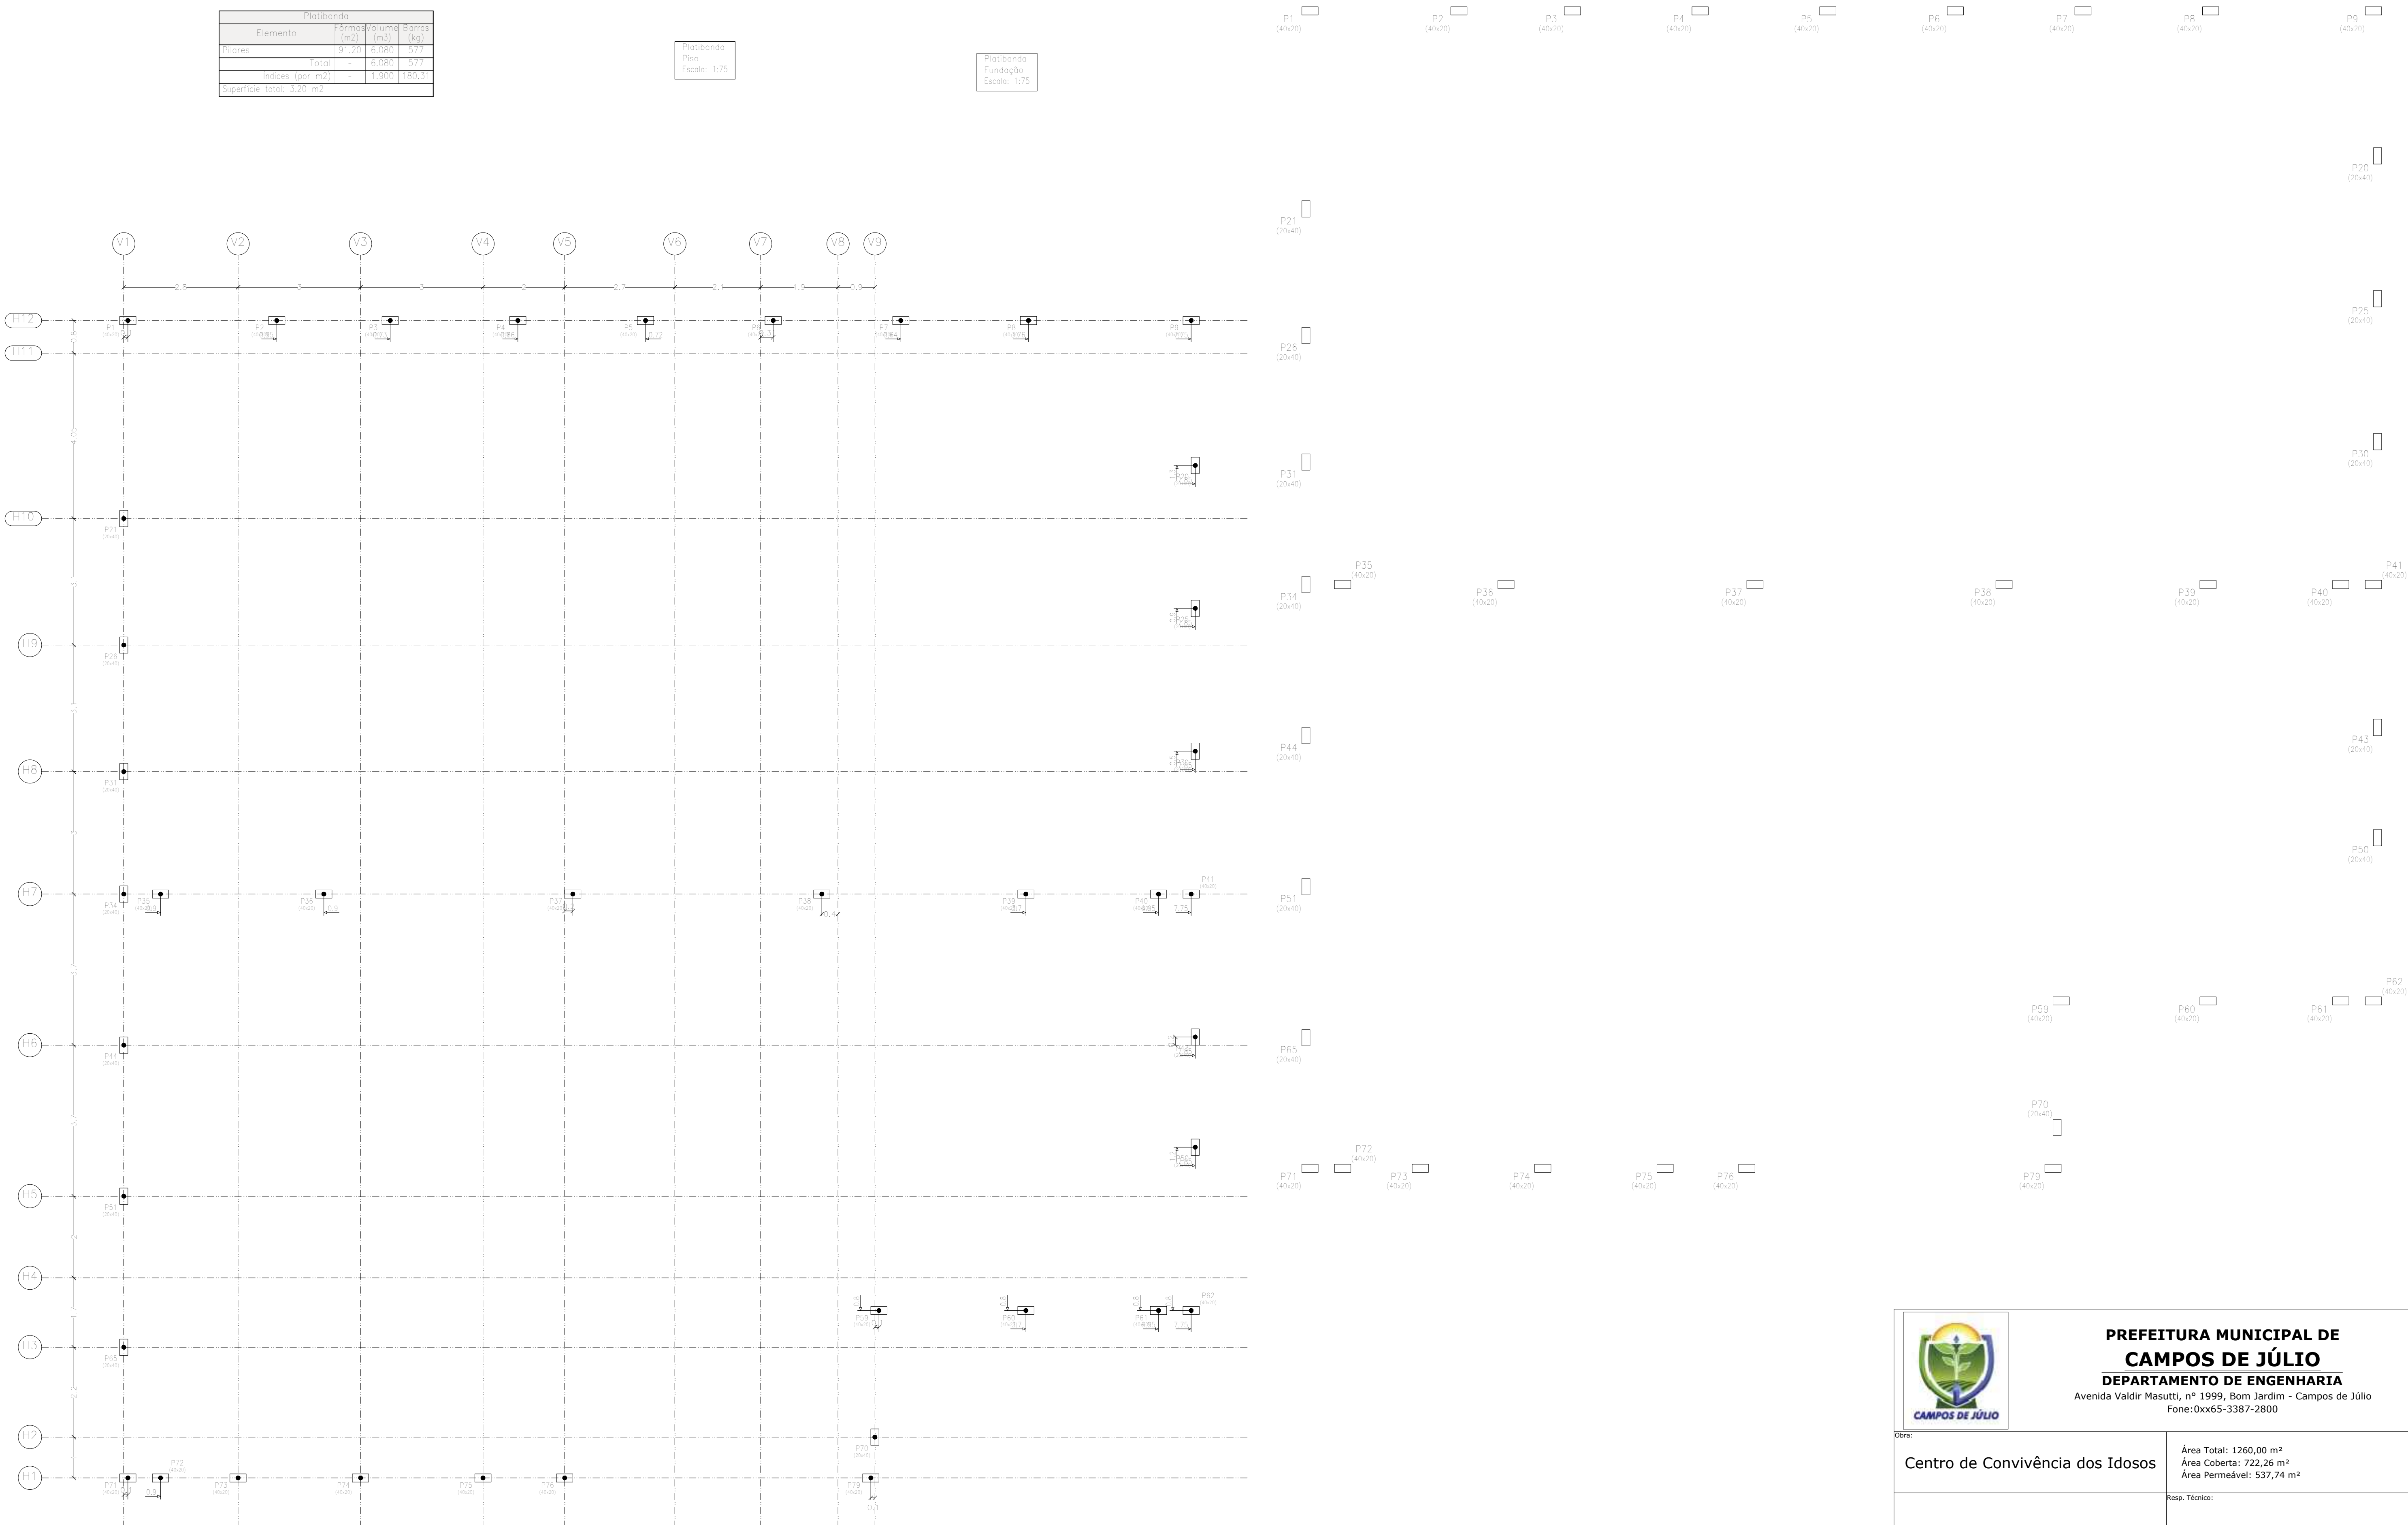



**PREFEITURA MUNICIPAL DE
CAMPOS DE JÚLIO**

DEPARTAMENTO DE ENGENHARIA

Avenida Valdir Masutti, nº 1999, Bom Jardim - Campos de Júlio
Fone: 0xx65-3387-2800

Obra:	Centro de Convivência dos Idosos	Área Total: 1260,00 m² Área Coberta: 722,26 m² Área Permeável: 537,74 m²
Local:	Prefeitura Municipal de Campos de Júlio	
Conteúdo:	Projeto Estrutural	Indicadas
Data:	04/04/2023	Folha: 12/19