




Fundação
Armadura longitudinal inferior
Concreto: C25, usina.rigor
Aços em fundações: CA-50 e CA-60
Escala: 1:75

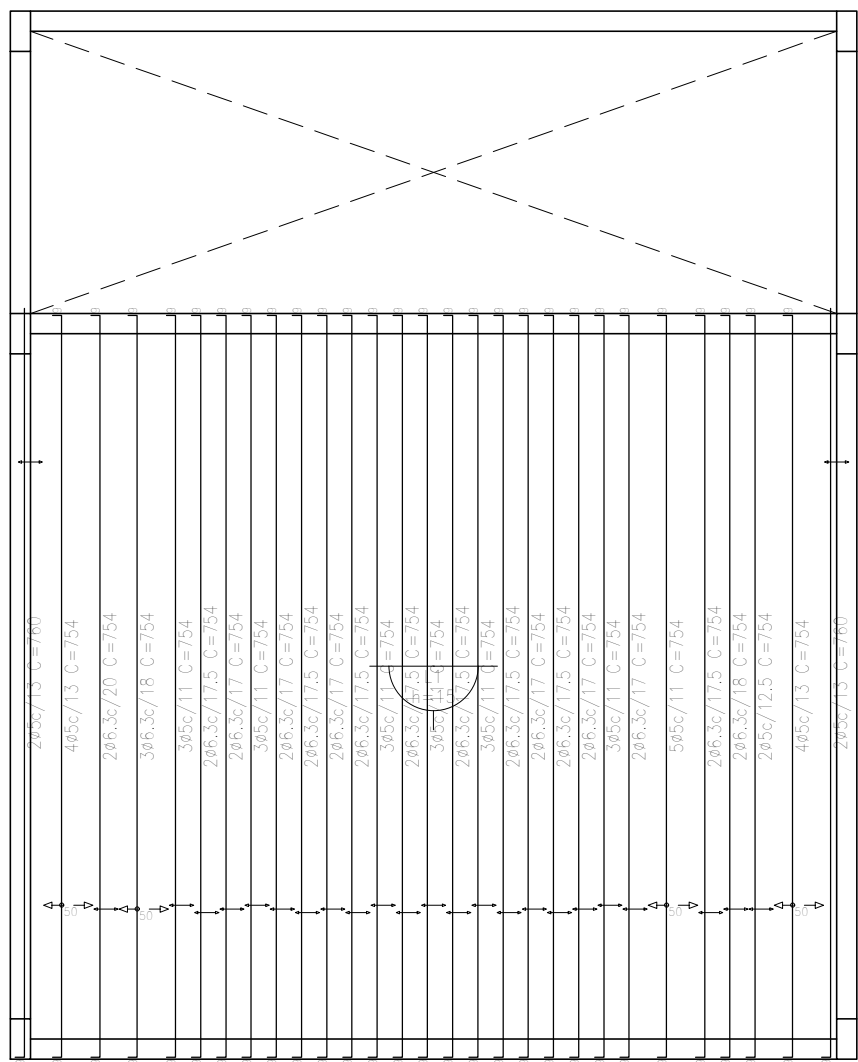


Fundação
Armadura transversal inferior
Concreto: C25, usina.rigor
Aços em fundações: CA-50 e CA-60
Escala: 1:75

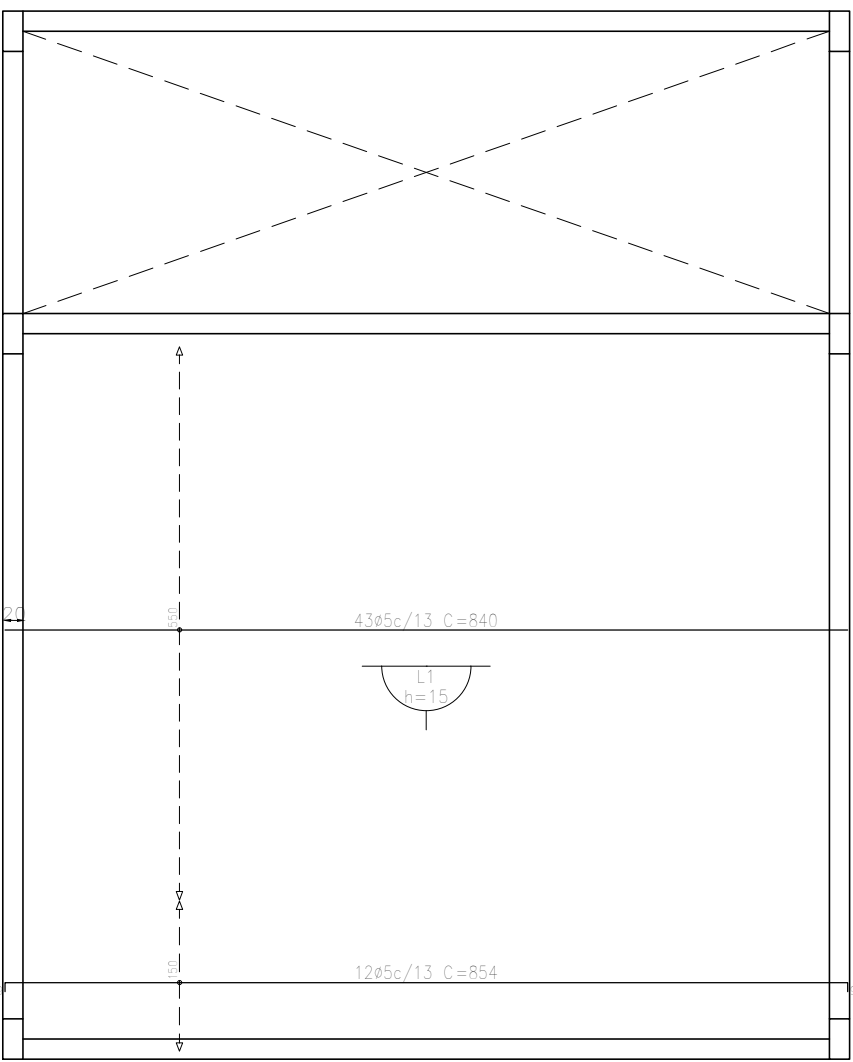


Fundação
Armadura longitudinal superior
Concreto: C25, usina.rigor
Aços em fundações: CA-50 e CA-60
Escala: 1:75

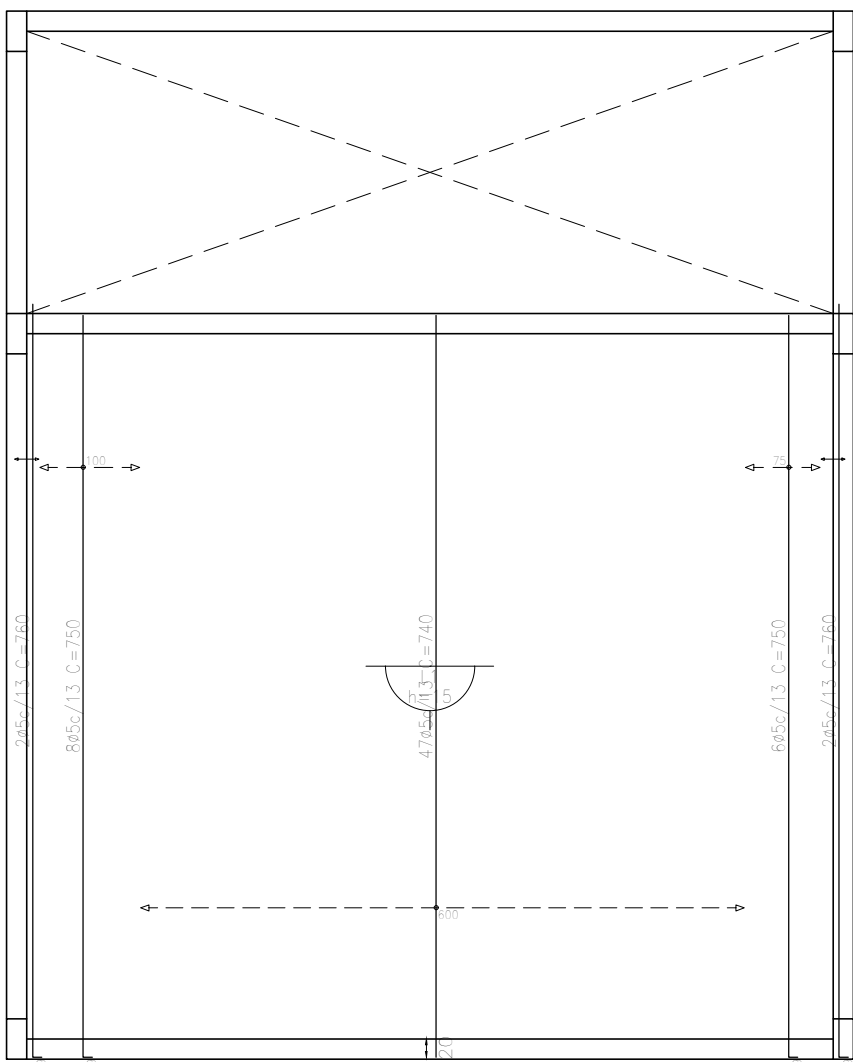


Fundação
Armadura transversal superior
Concreto: C25, usina.rigor
Aços em fundações: CA-50 e CA-60
Escala: 1:75

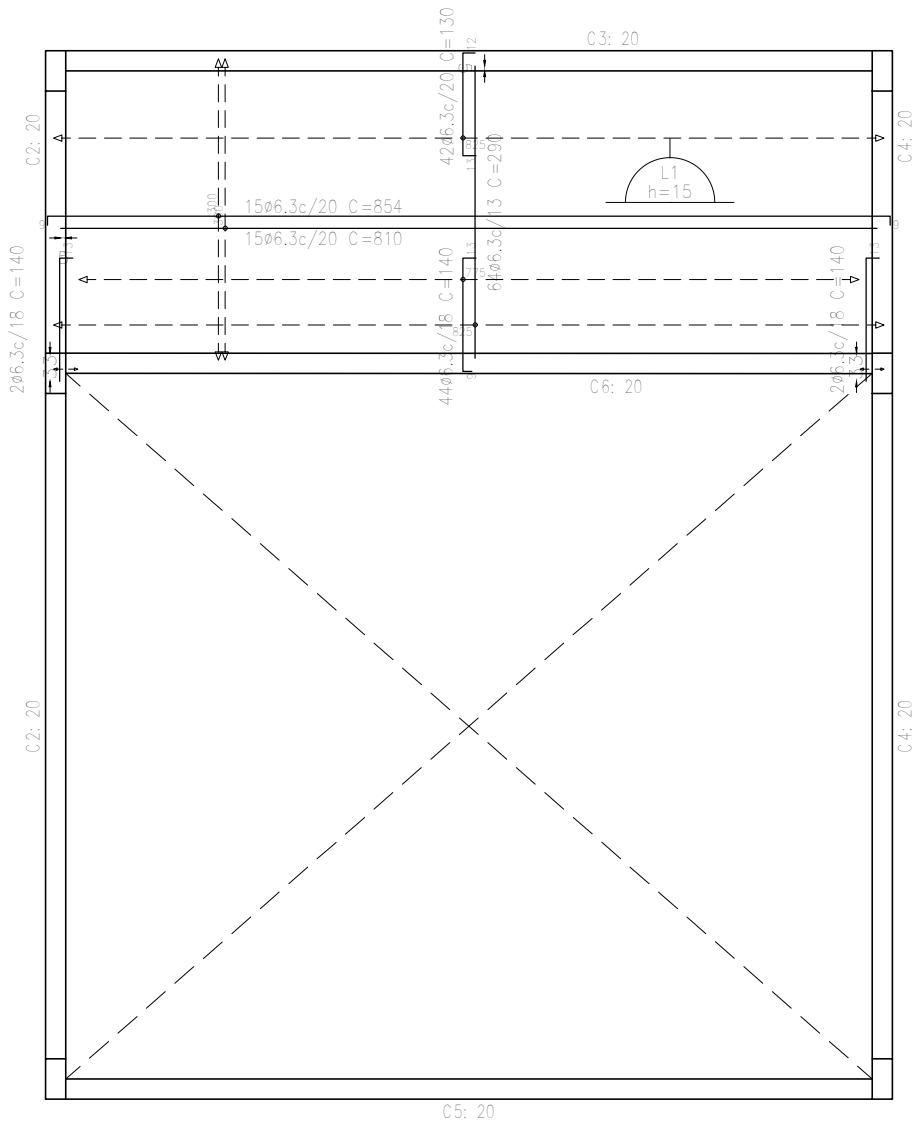


Piso 1
Armadura longitudinal inferior
Concreto: C25, usina.rigor
Aços em lajes: CA-50 e CA-60
Escala: 1:75

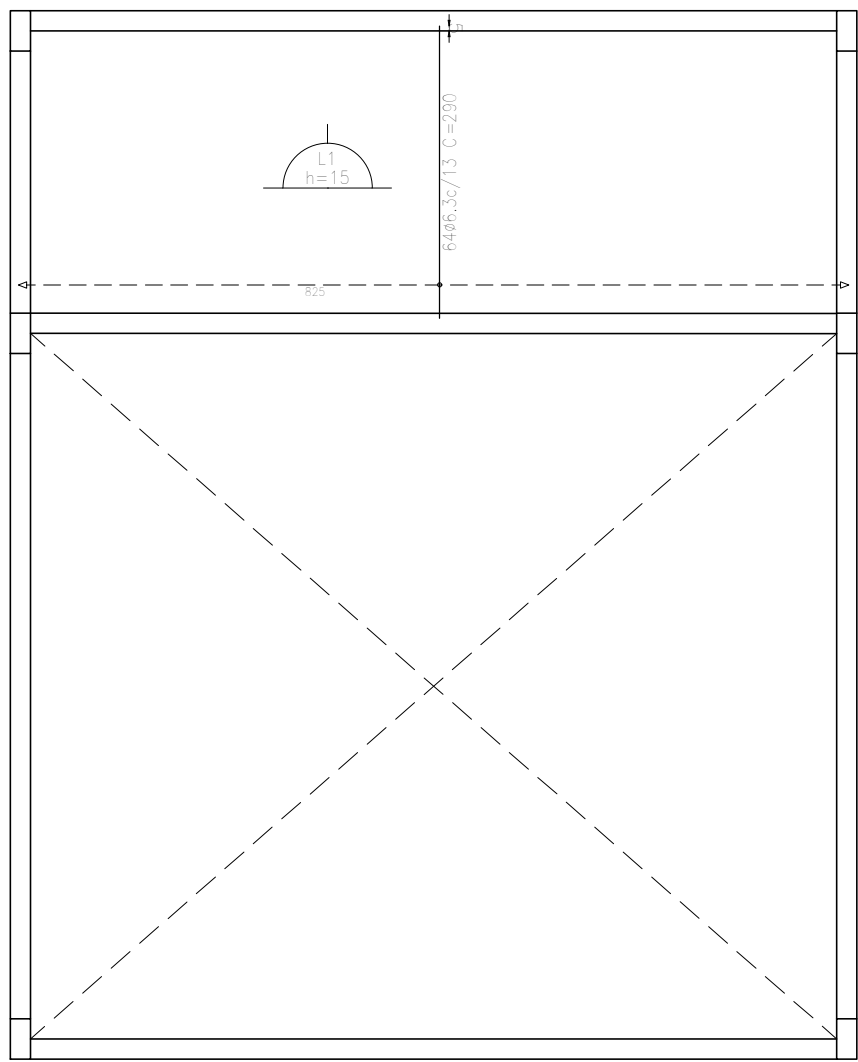

Piso 1
Armadura transversal inferior
Concreto: C25, usina.rigor
Aços em lajes: CA-50 e CA-60
Escala: 1:75

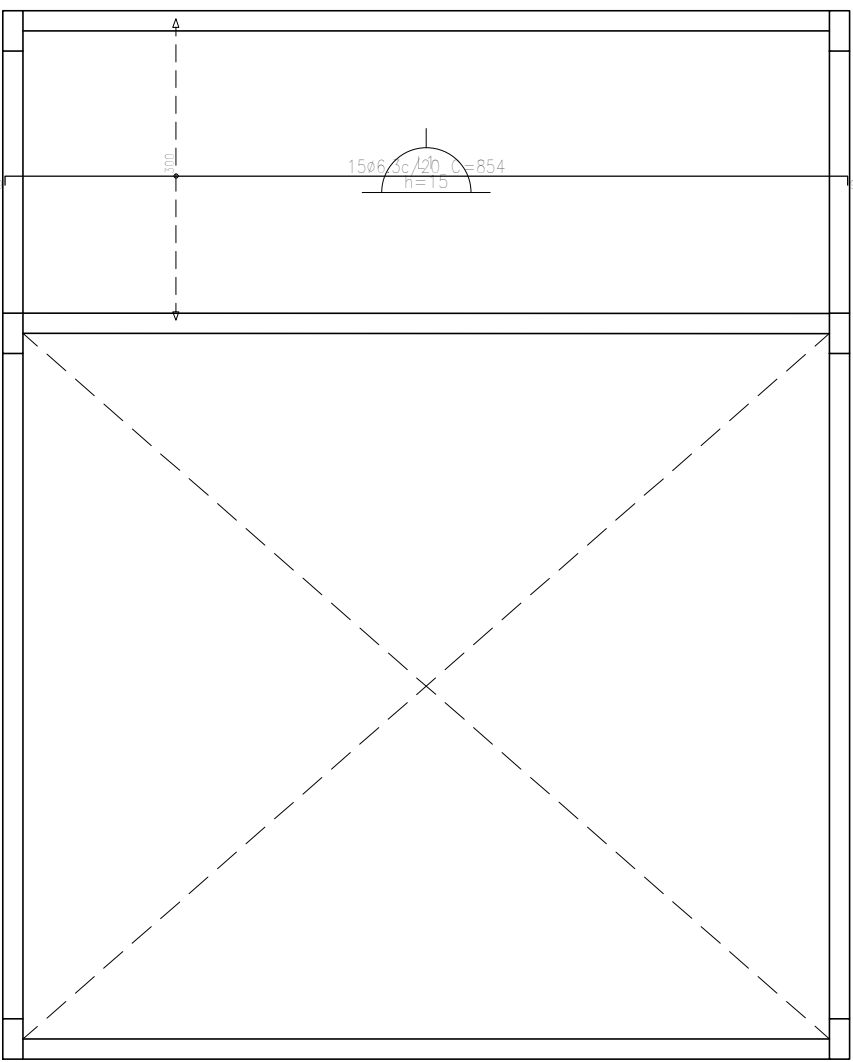

Piso 1
Armadura longitudinal superior
Concreto: C25, usina.rigor
Aços em lajes: CA-50 e CA-60
Escala: 1:75

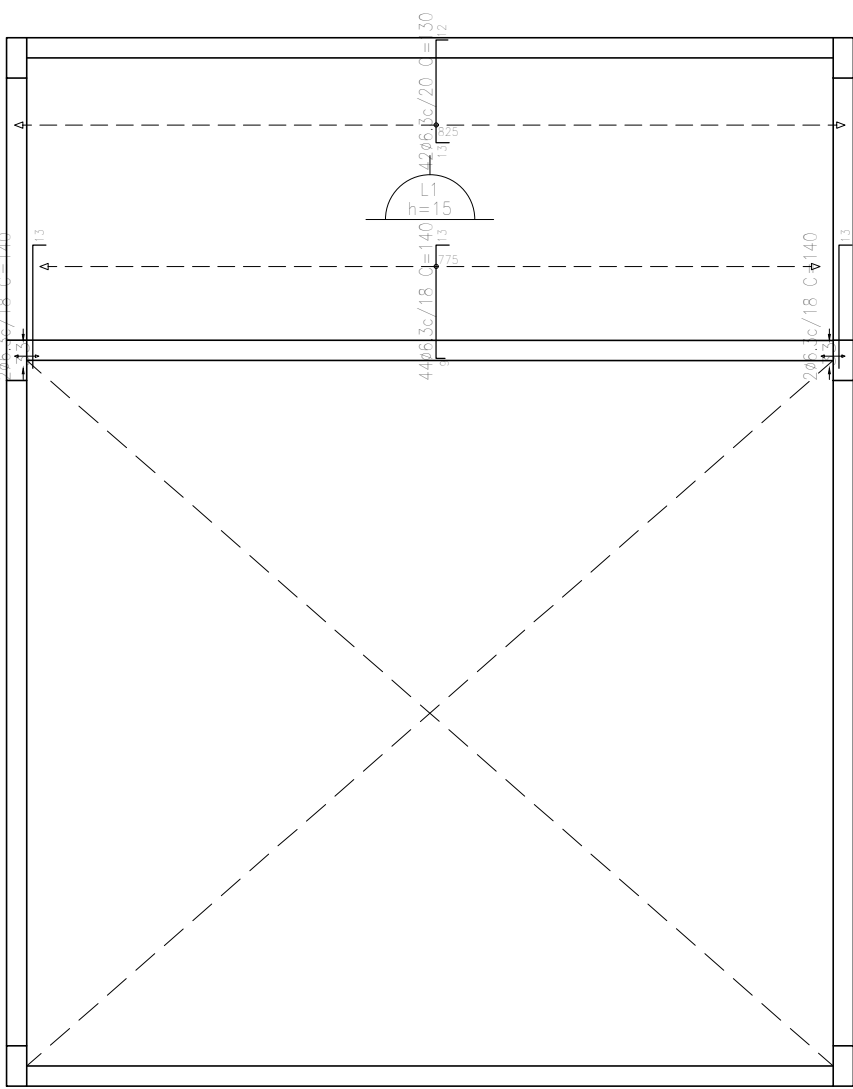

Piso 1
Armadura transversal superior
Concreto: C25, usina.rigor
Aços em lajes: CA-50 e CA-60
Escala: 1:75

 <div>PREFEITURA MUNICIPAL DE CAMPOS DE JÚLIO DEPARTAMENTO DE ENGENHARIA Avenida Valdir Masutti, nº 1999, Bom Jardim - Campos de Júlio Fone:0xx65-3387-2800</div>		
Obra:	Piscina para CCI	
	Área Total: 80,00 m²	
	Resp. Técnico:	
	EDUARDO RAMPANELLI TOSETTO CREA - 1228583037	
Local:	Piscina para CCI - Centro de Convivência dos Idosos	
Conteúdo:	Projeto Estrutural	Indicadas
Data:	04/04/2023	02/05