
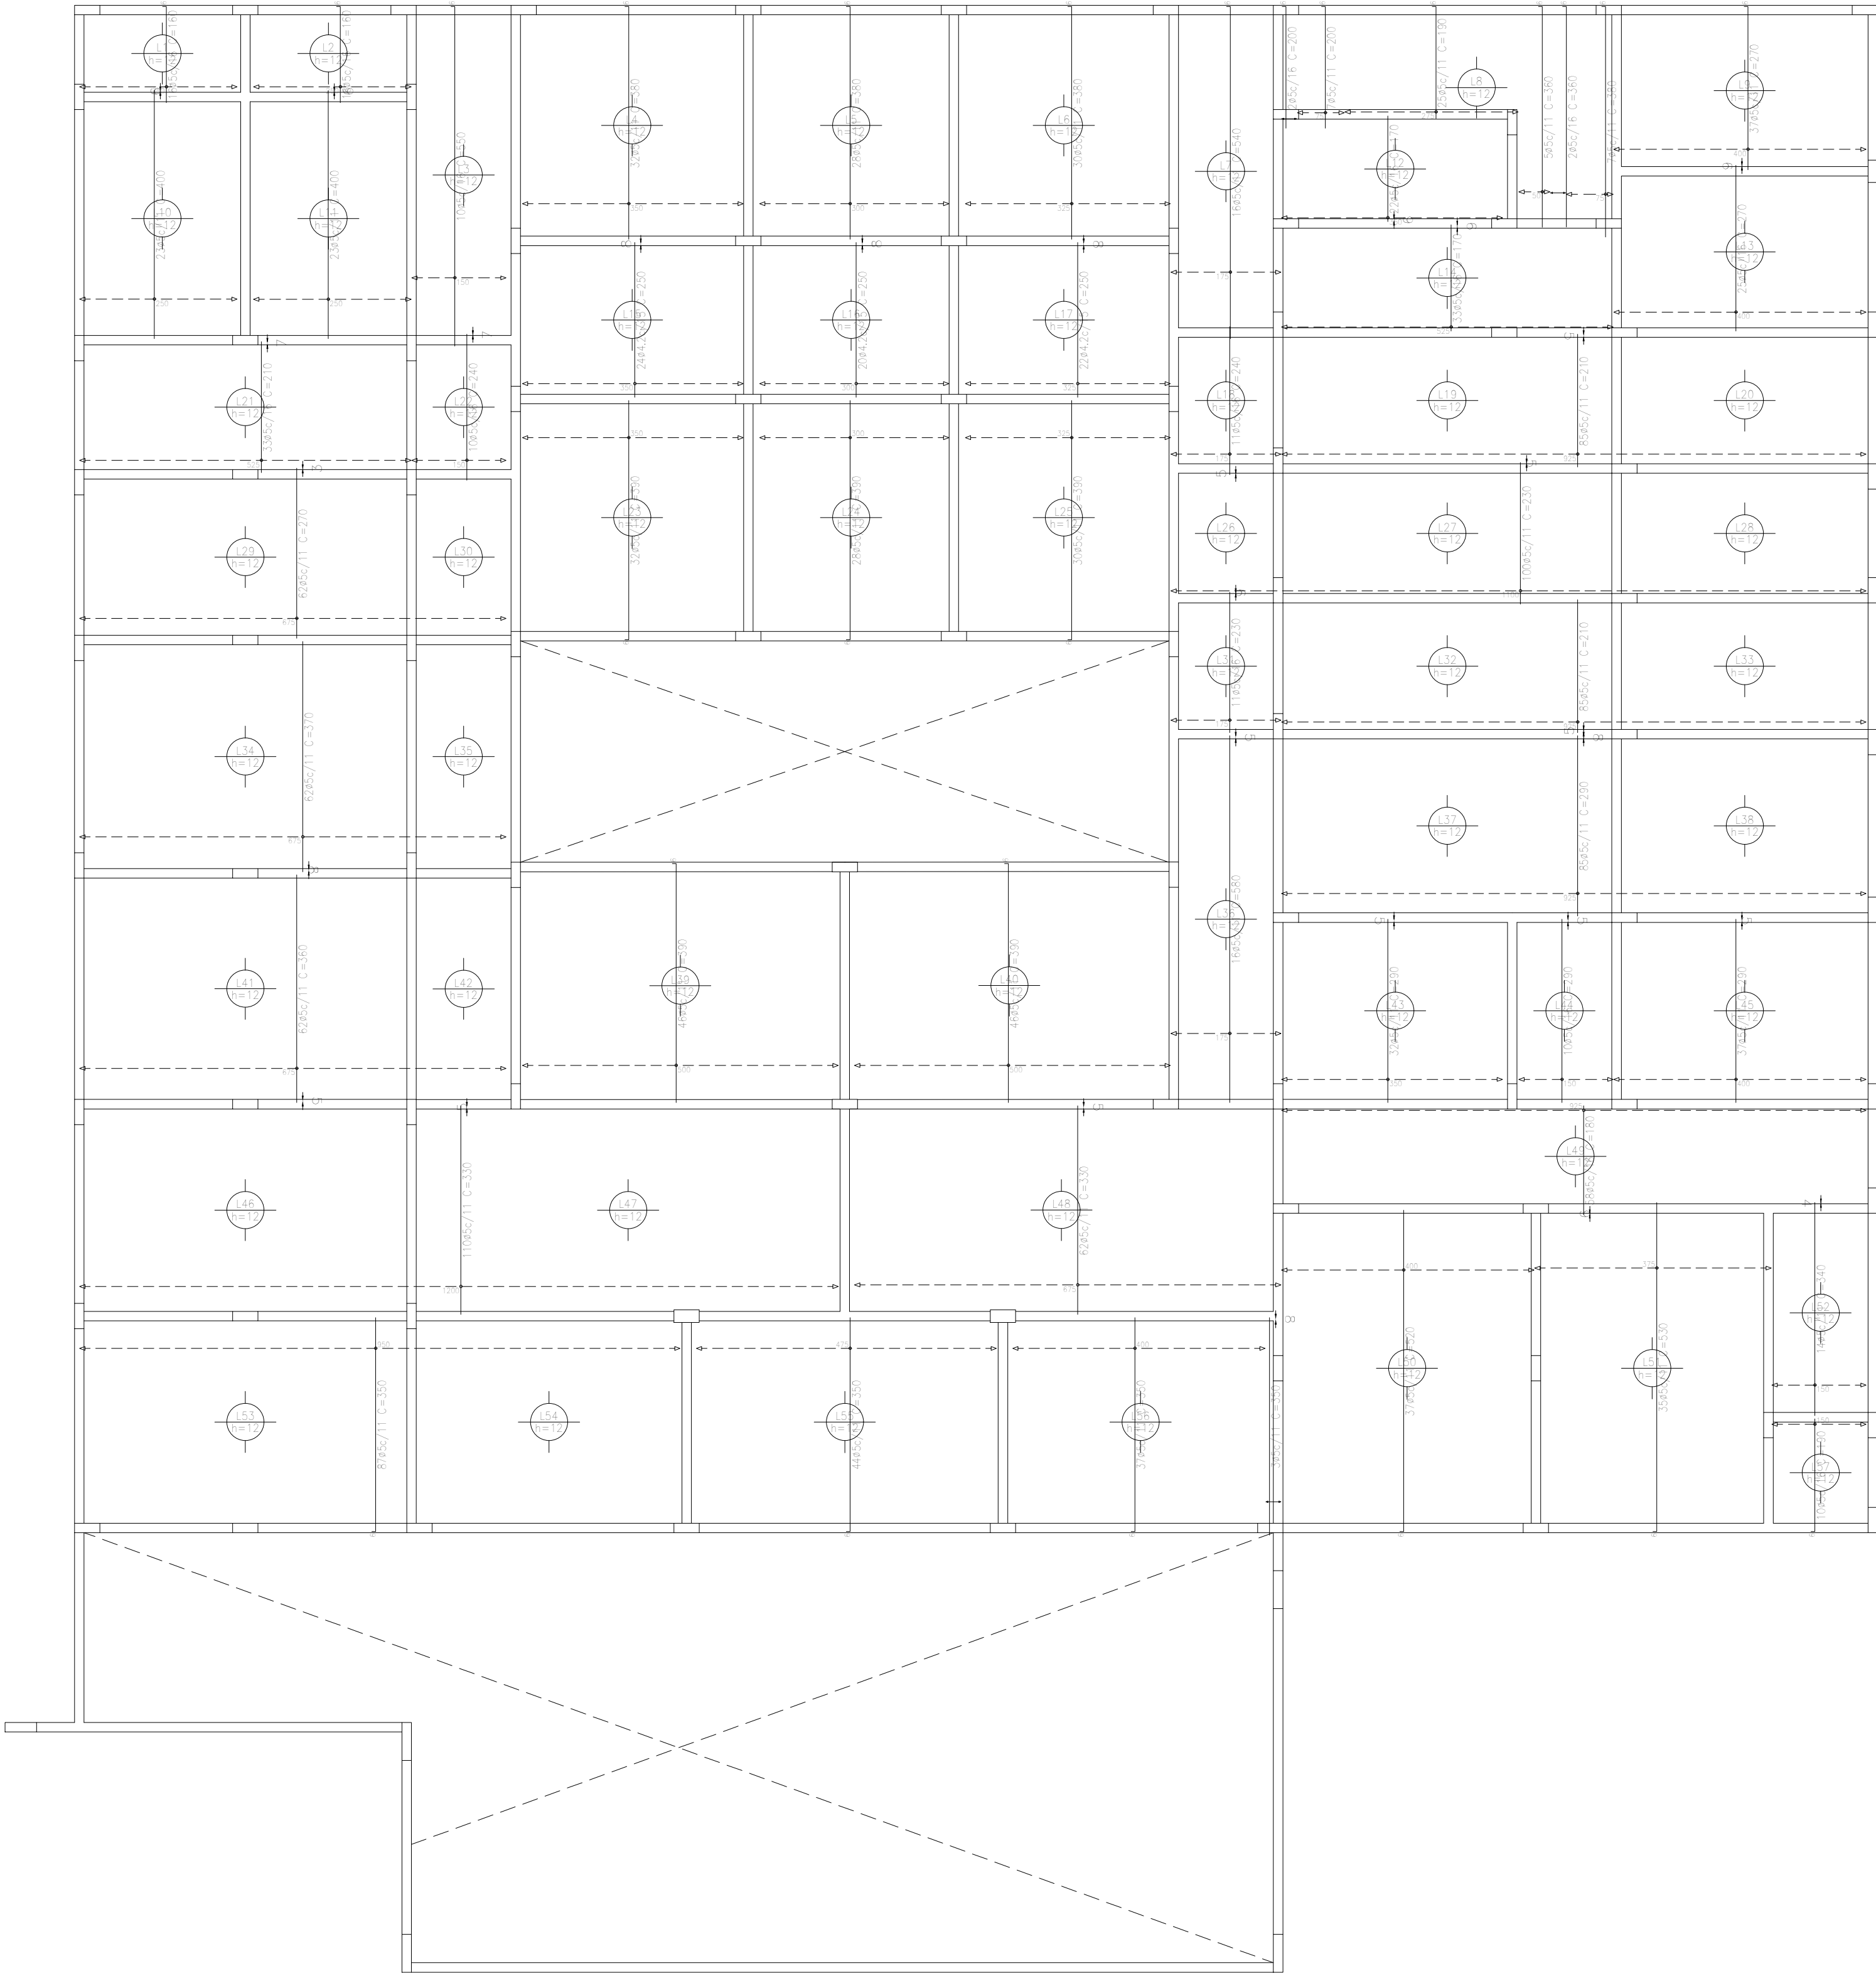


Piso 3  
Armadura longitudinal inferior  
Concreto: C25, em geral  
Aços em lajes: CA-50 e CA-60  
Escala: 1:75

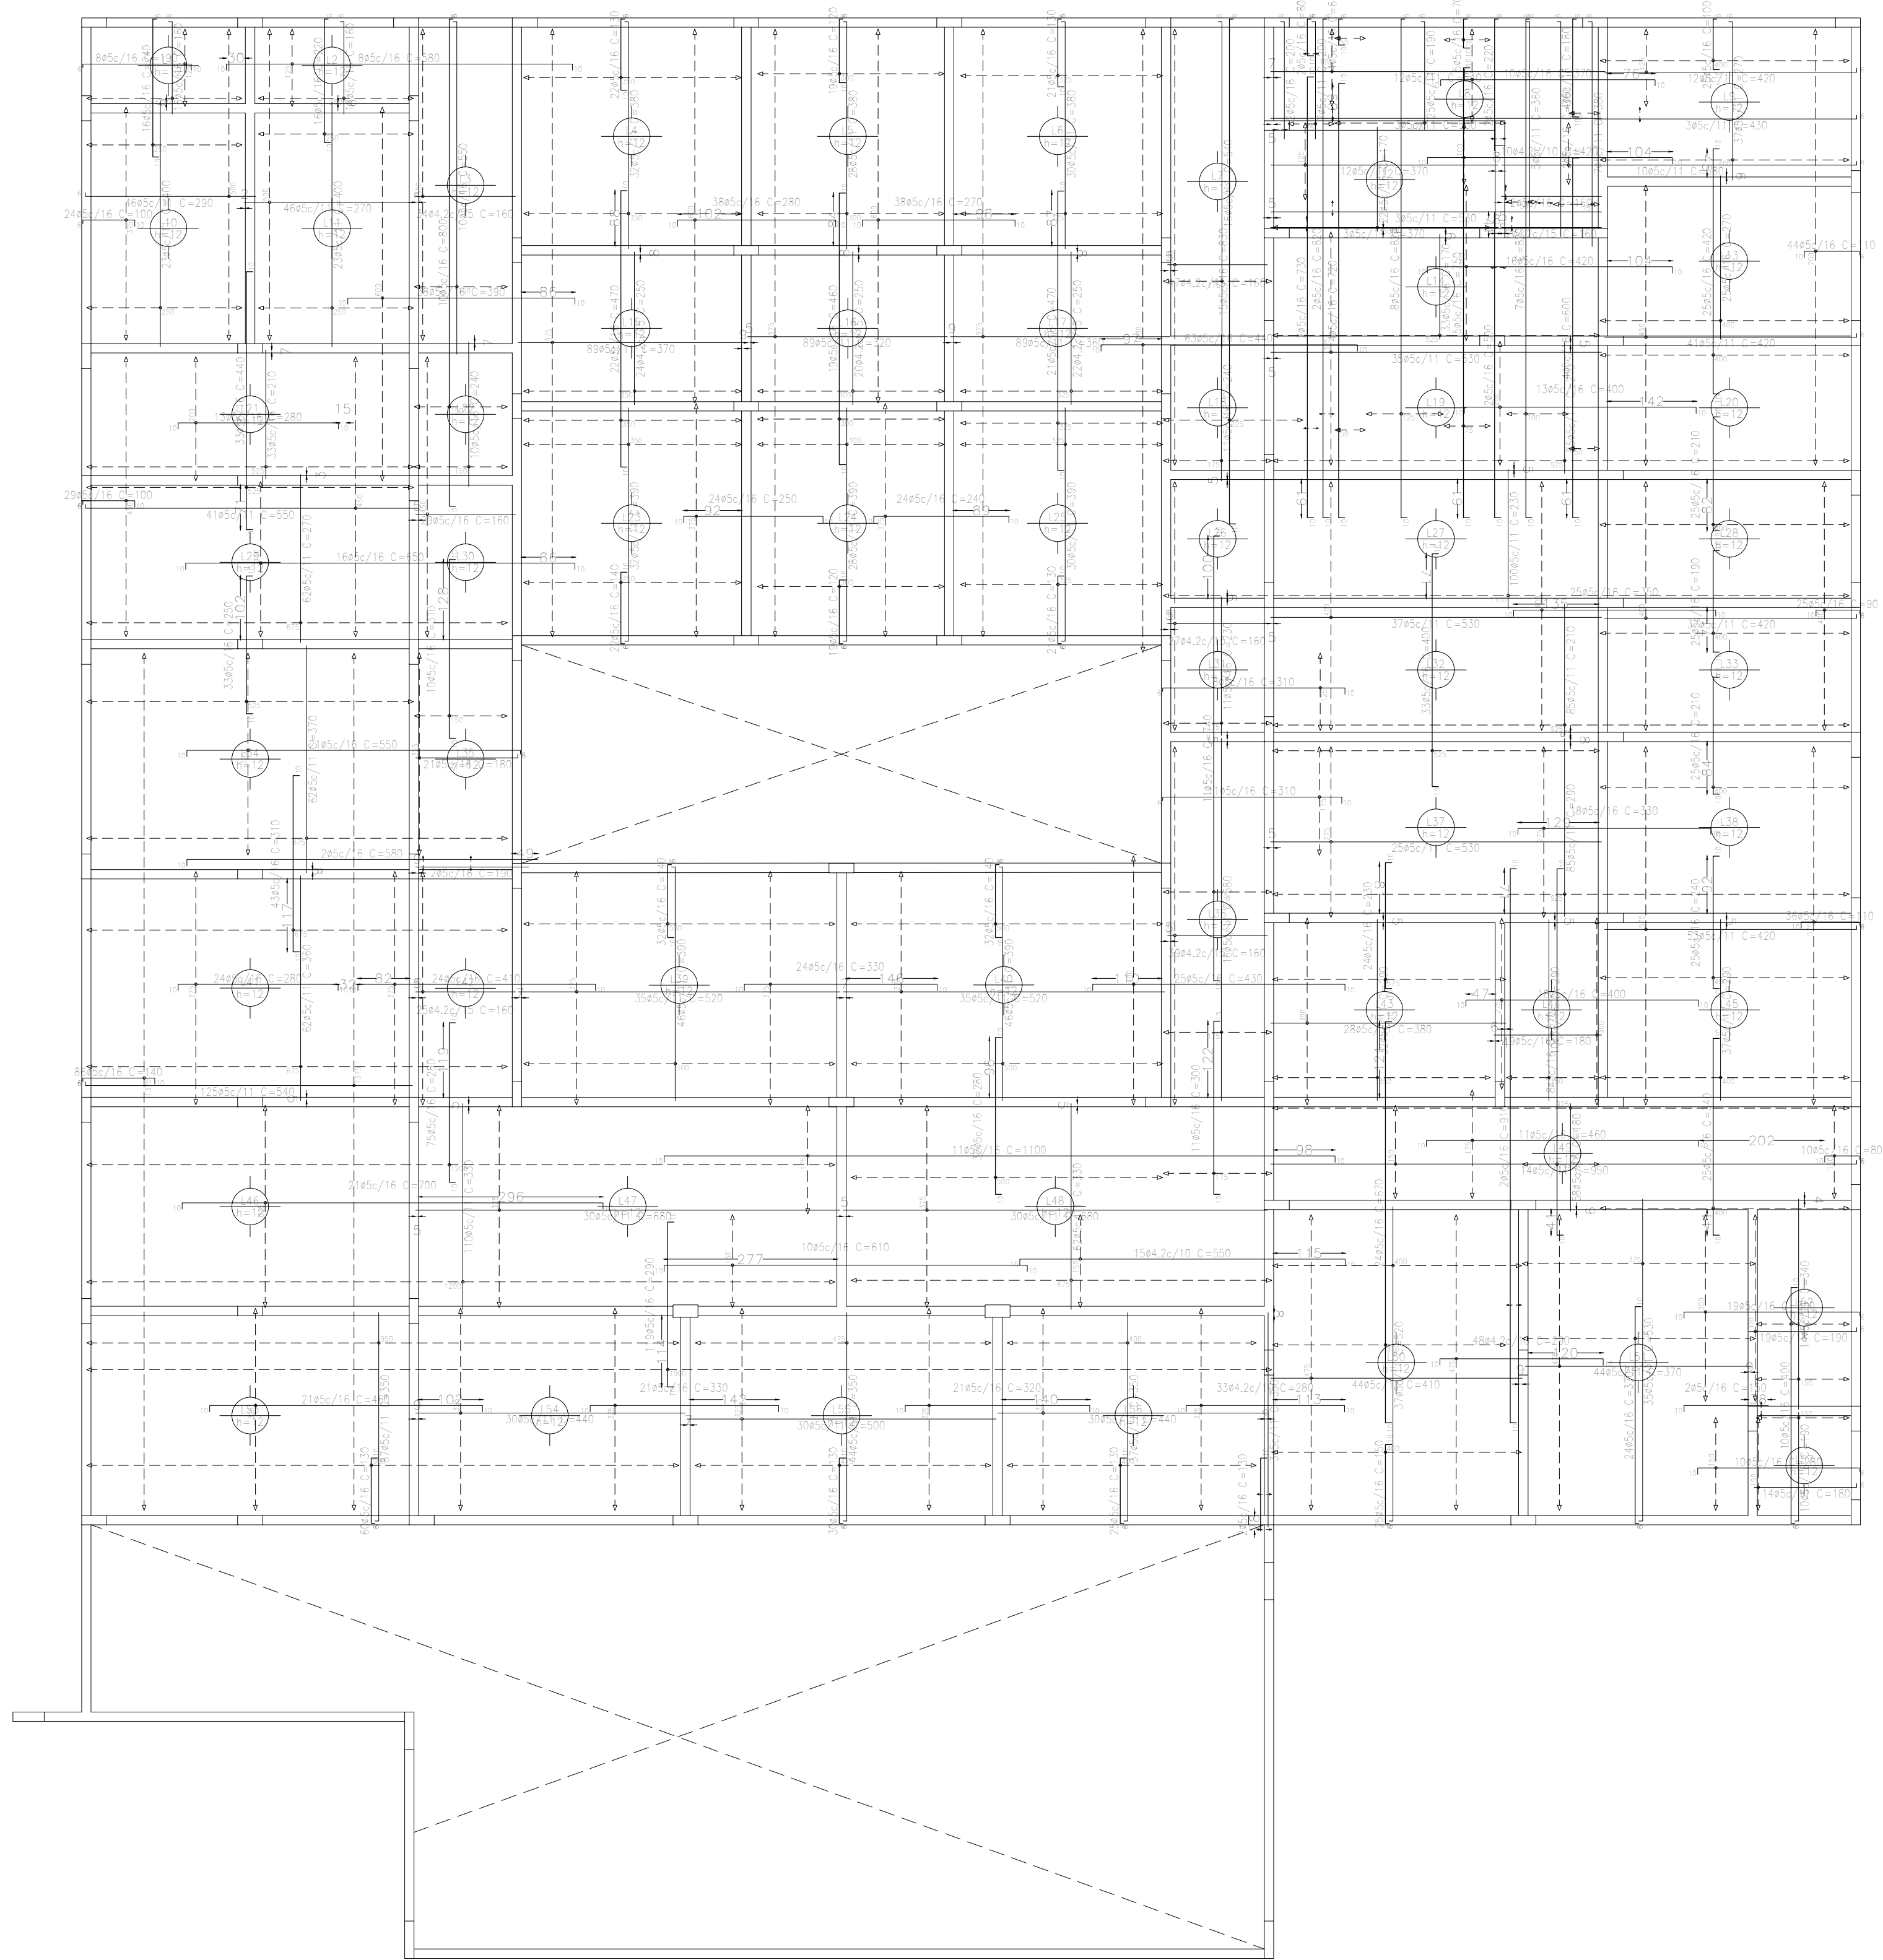

Piso 3  
Armadura transversal inferior  
Concreto: C25, em geral  
Aços em lajes: CA-50 e CA-60  
Escala: 1:75

|  |  |                    |                  |
|--|--|--------------------|------------------|
| Complexo Municipal de Saúde  |  | Data: 25/10/2023   |                  |
| Local: Avenida Júlio Campos, Quadra 03                                       |  | Número de desenho: |                  |
|  |  |                    |                  |
| Complexo Municipal de Saúde  |  | Escala: Indicada   | Data: 25/10/2023 |
| Eduardo Rampanelli Tosetto<br>Engenheiro Civil<br>Número do CREA: 1220503037 |  |                    |                  |