




P6 e P13

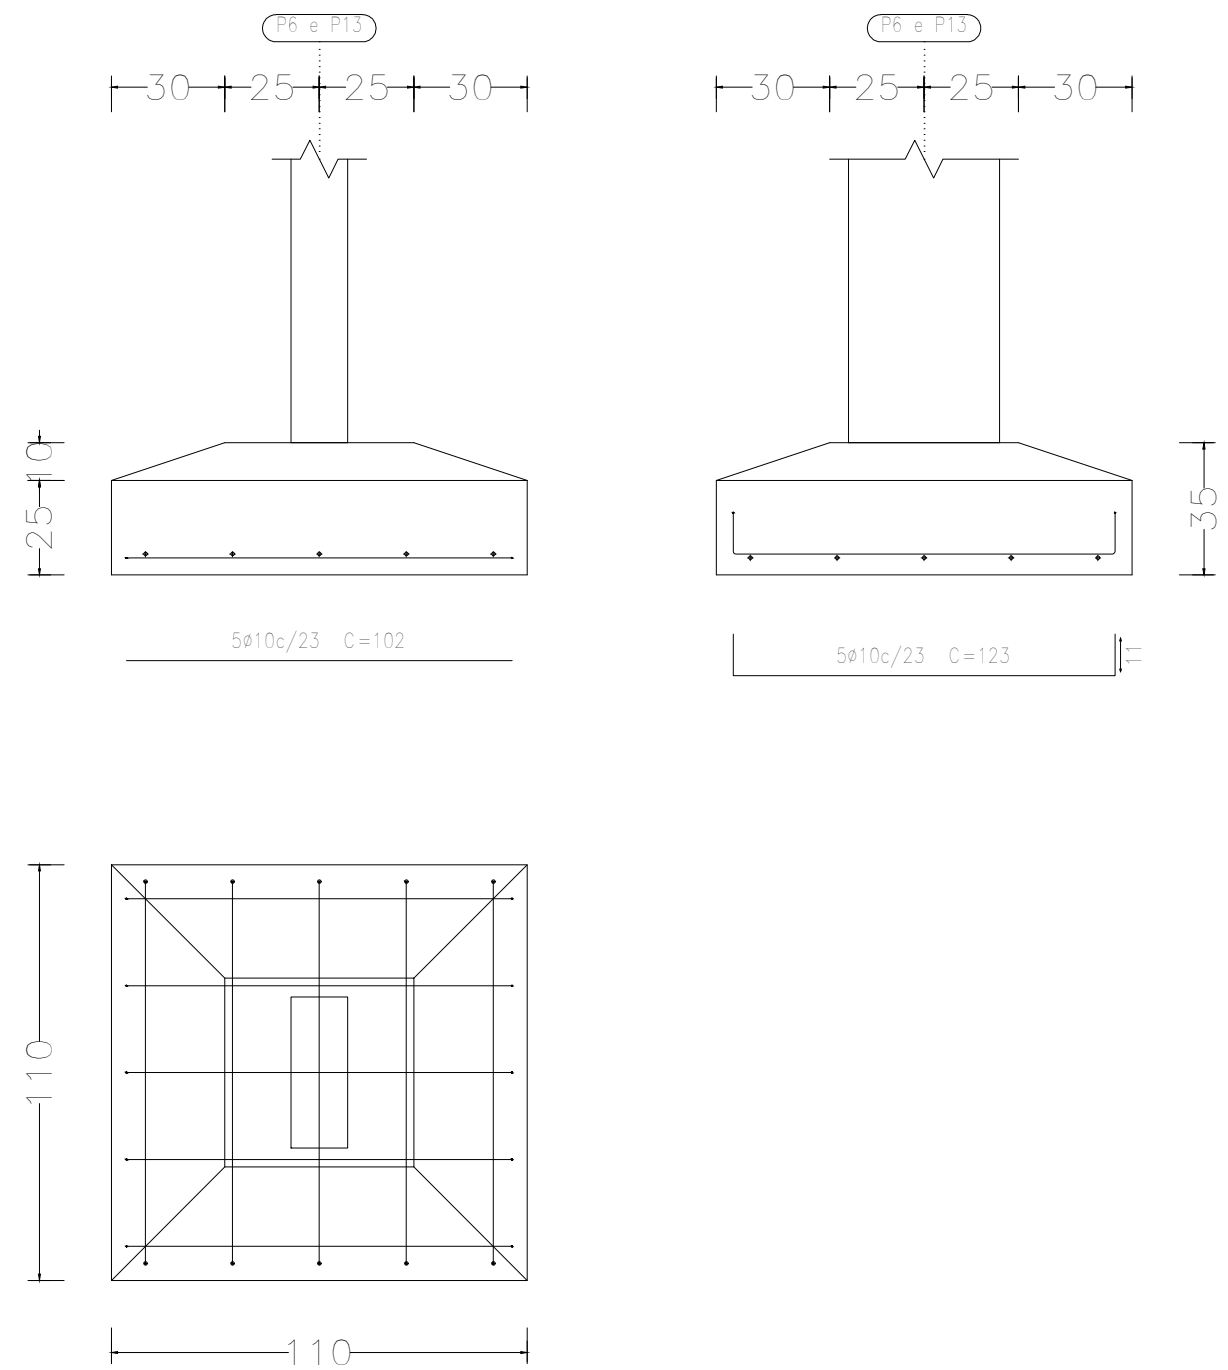


P8, P9, P14, P15, P16, P20, P21, P24 e P25

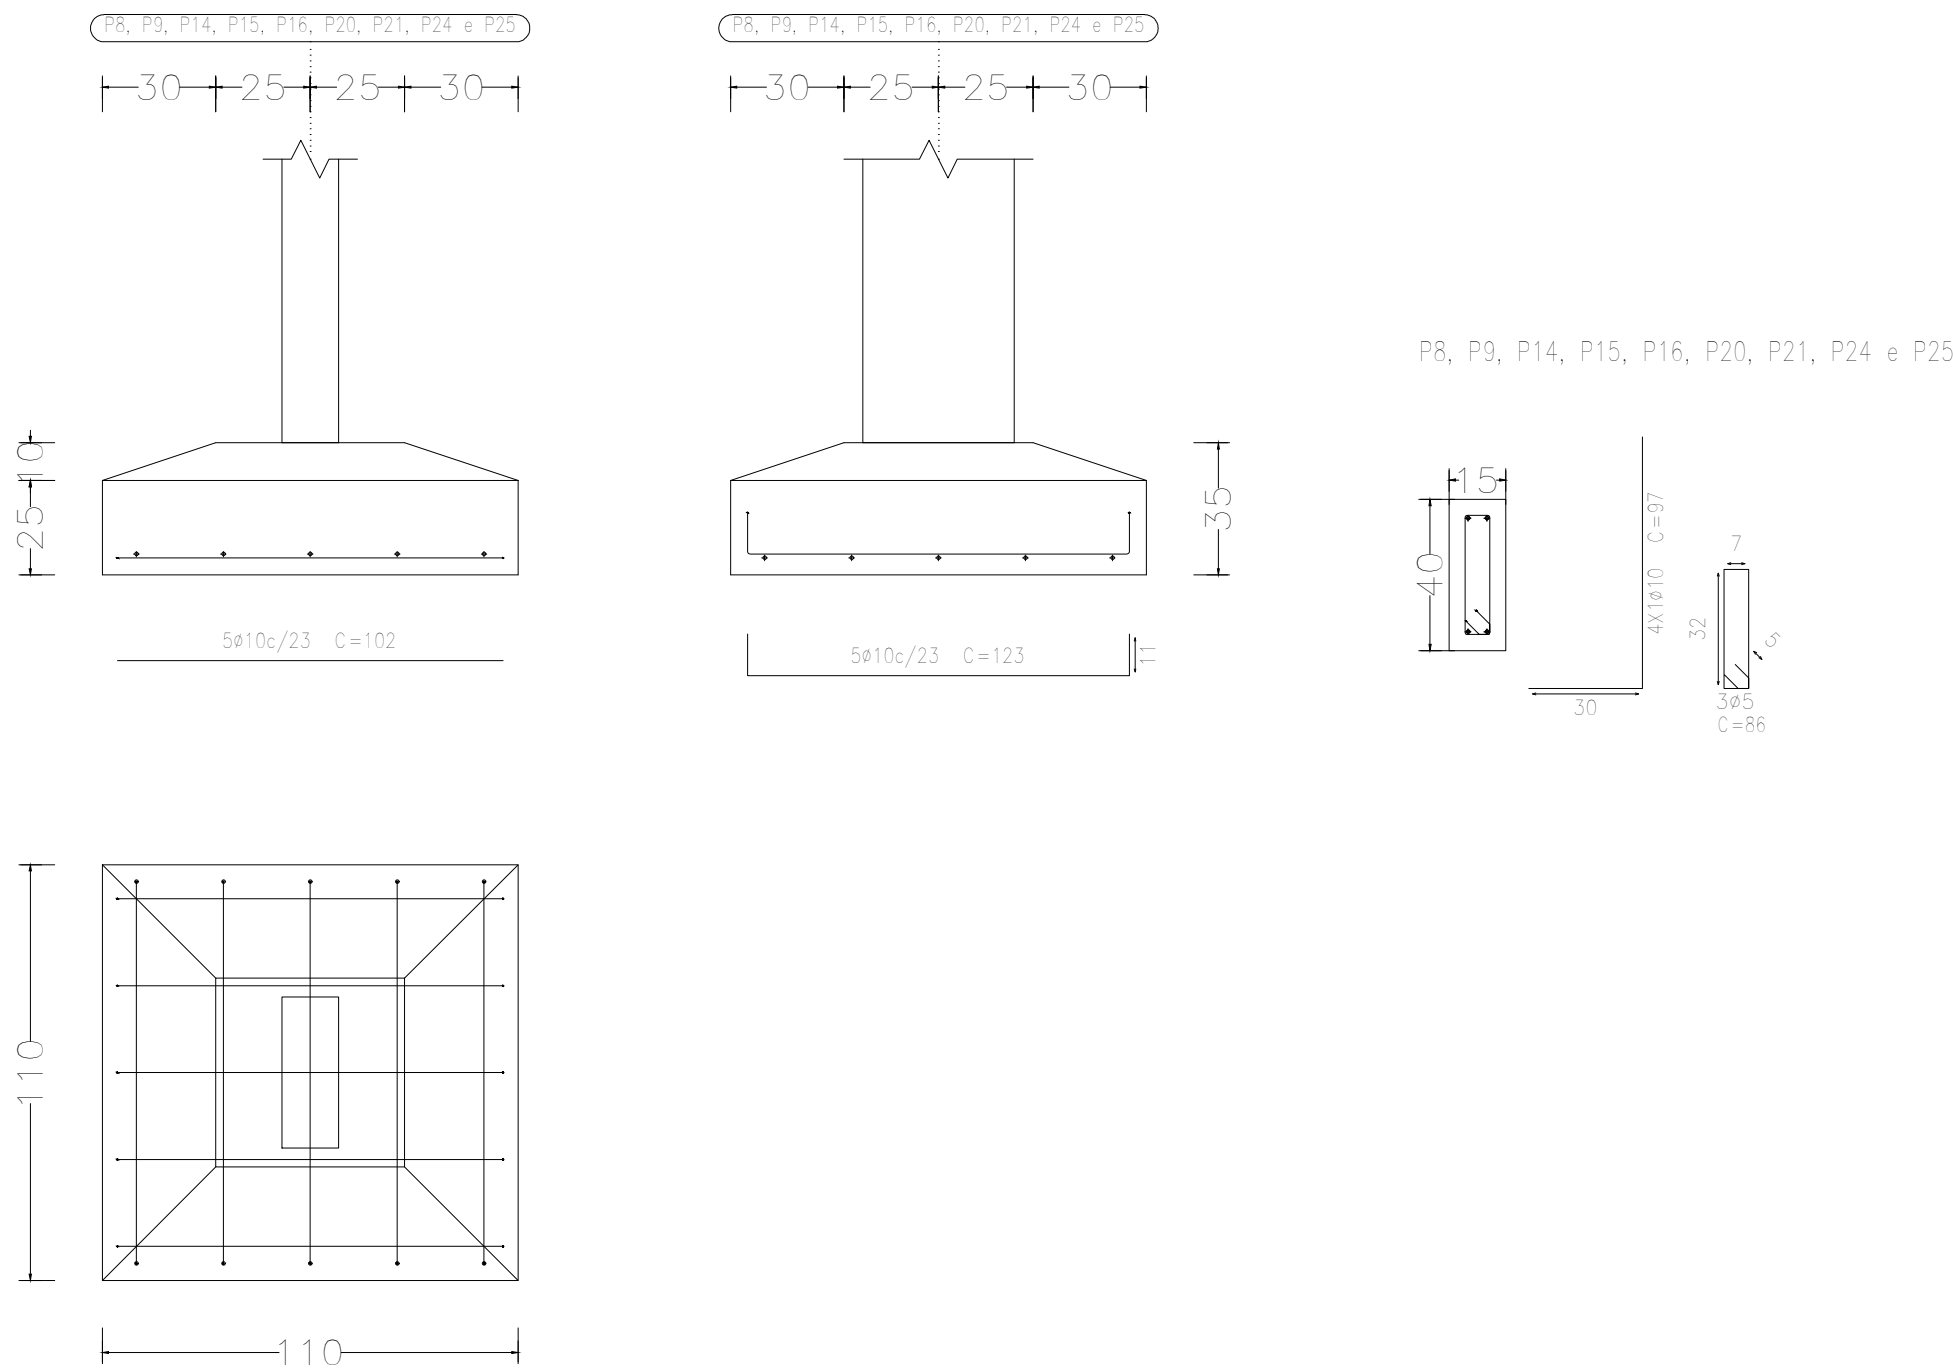


P11

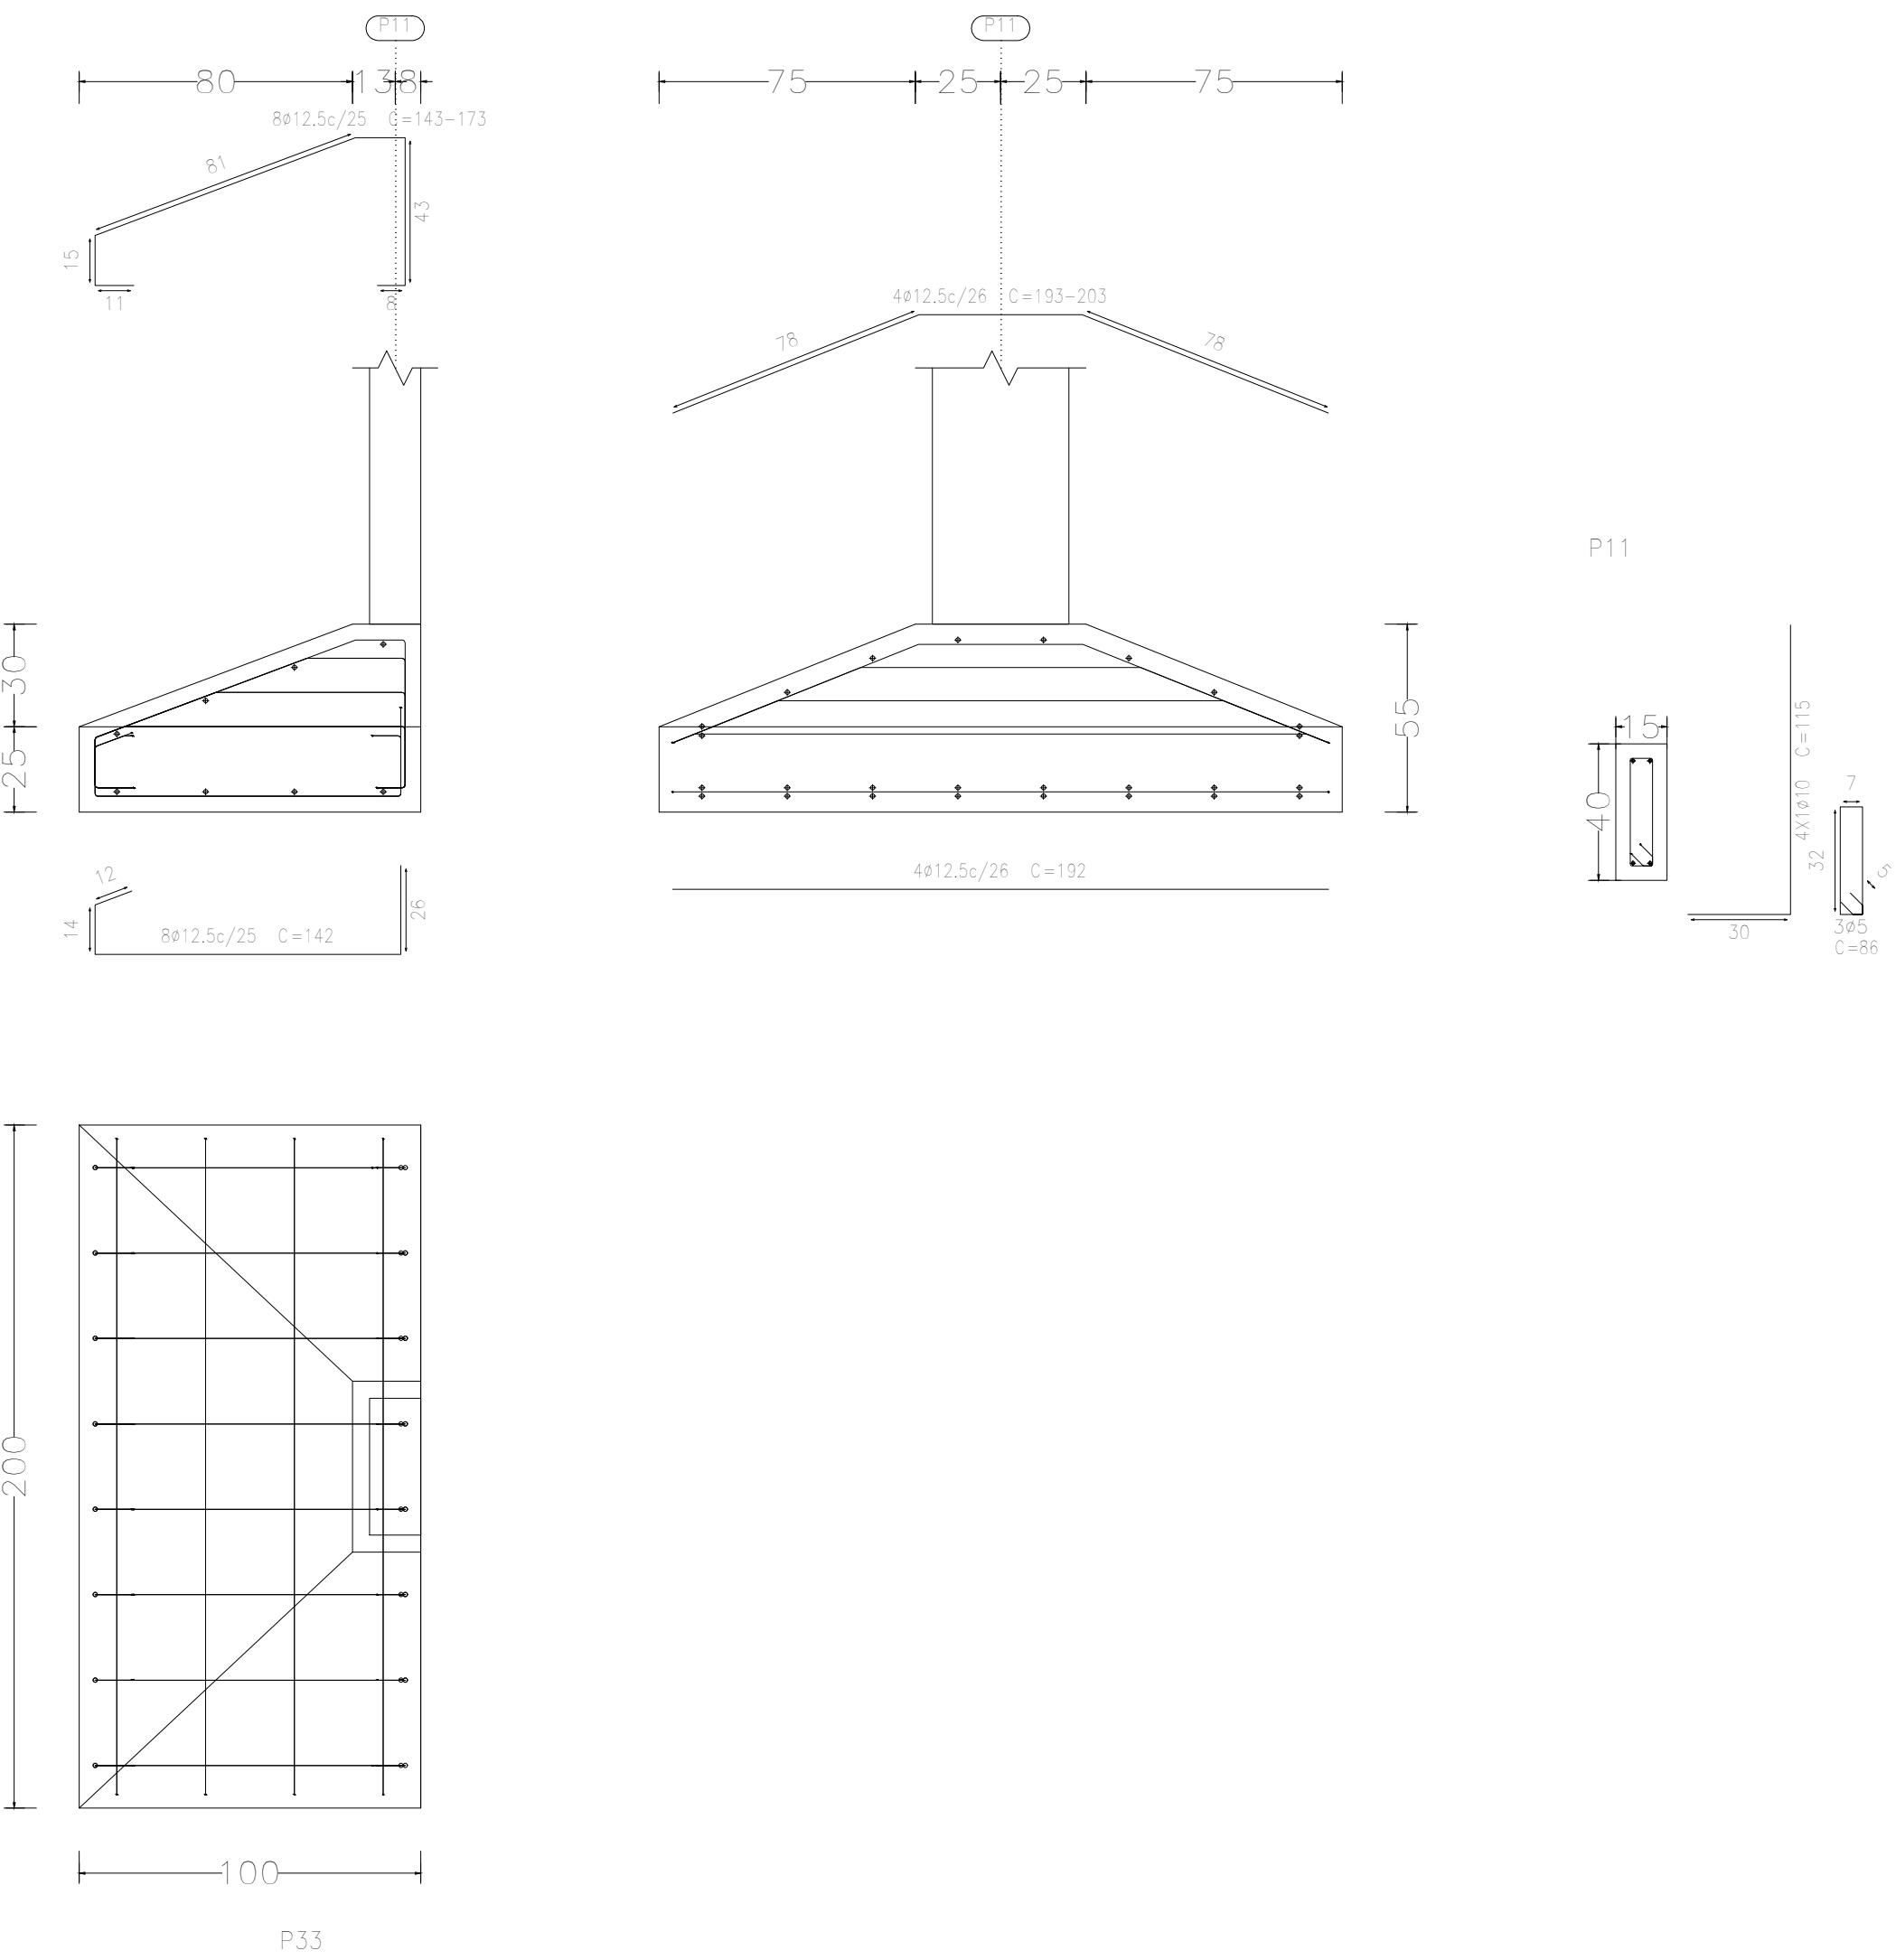


P7 e P19

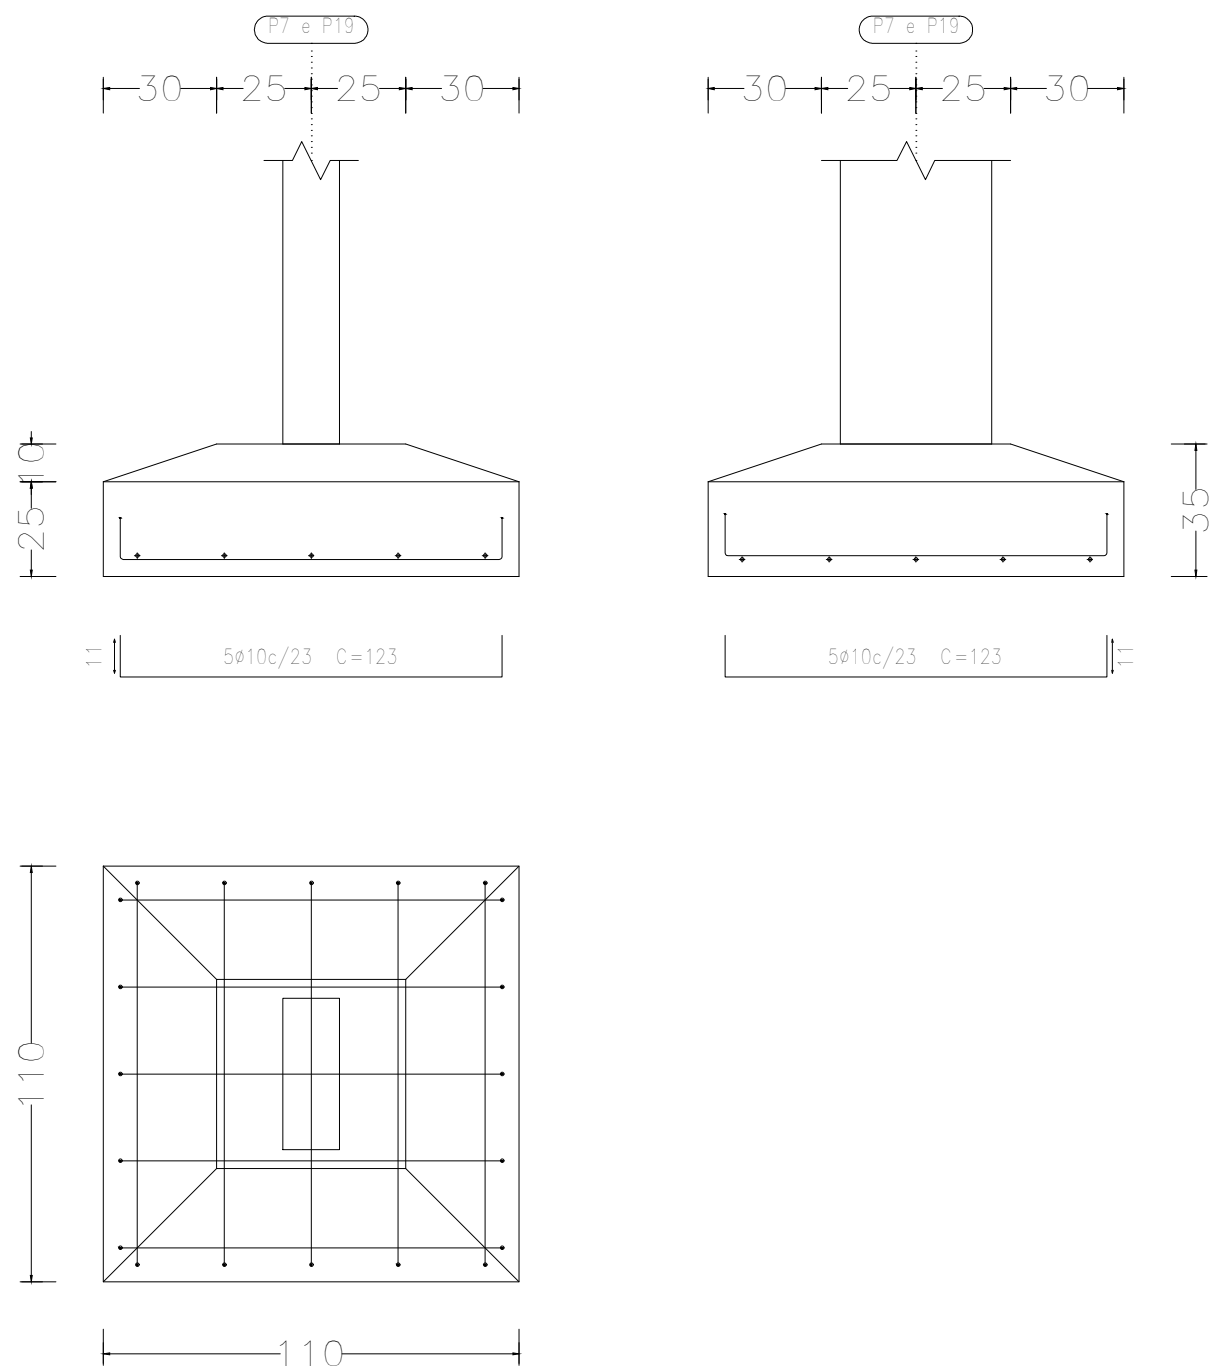


P10

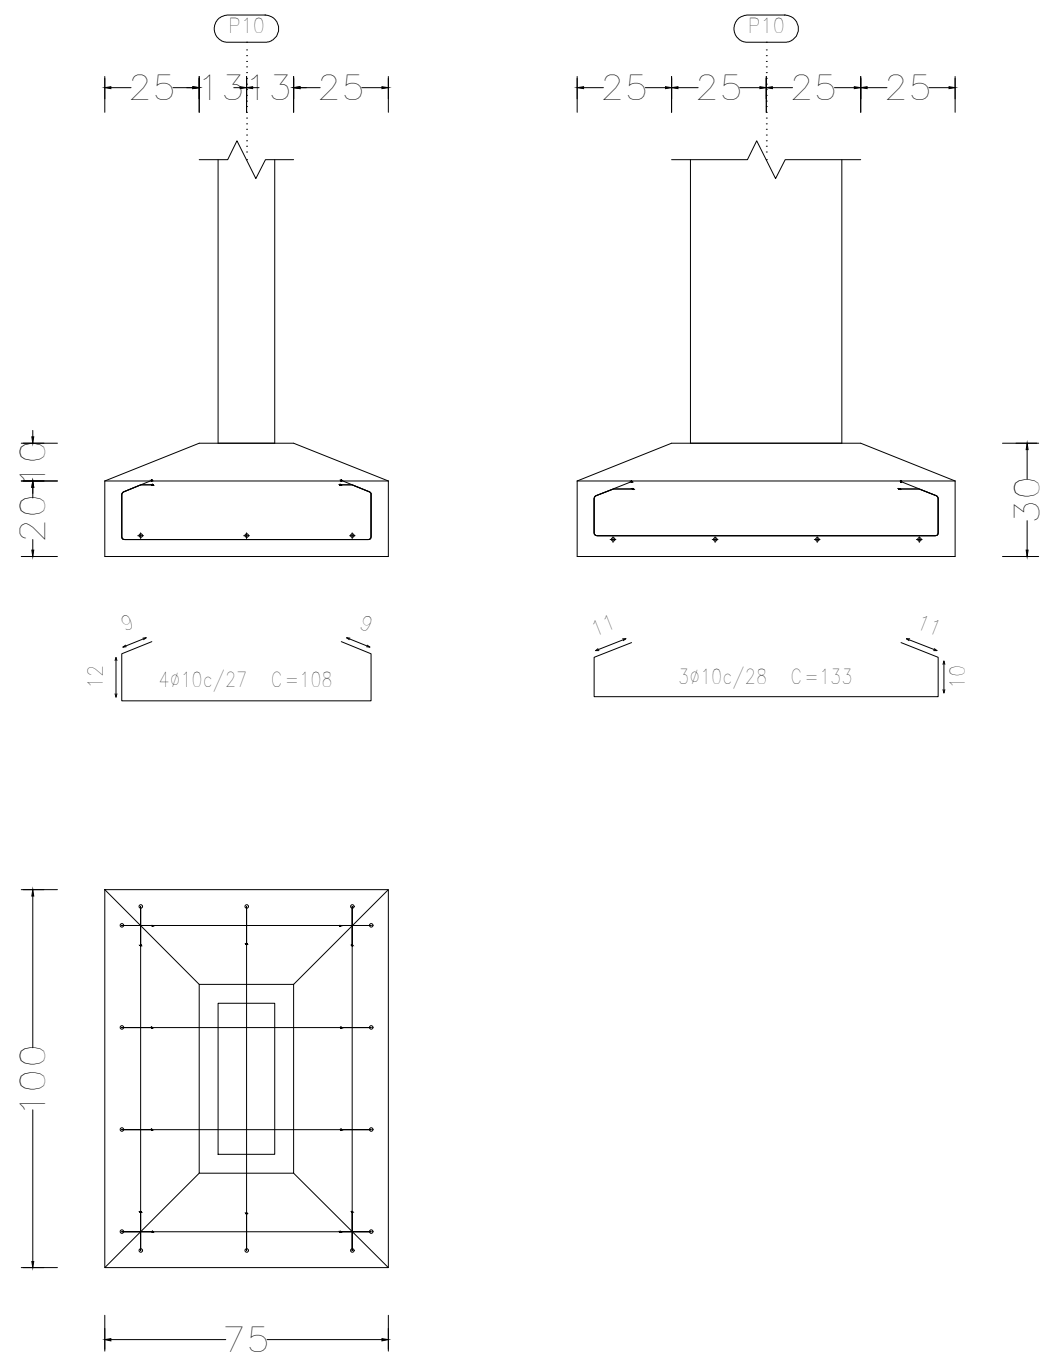


P10

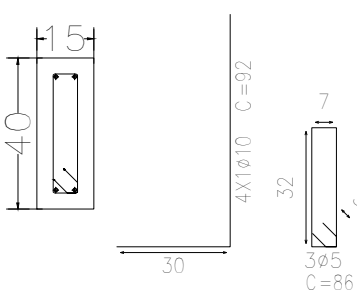

P33

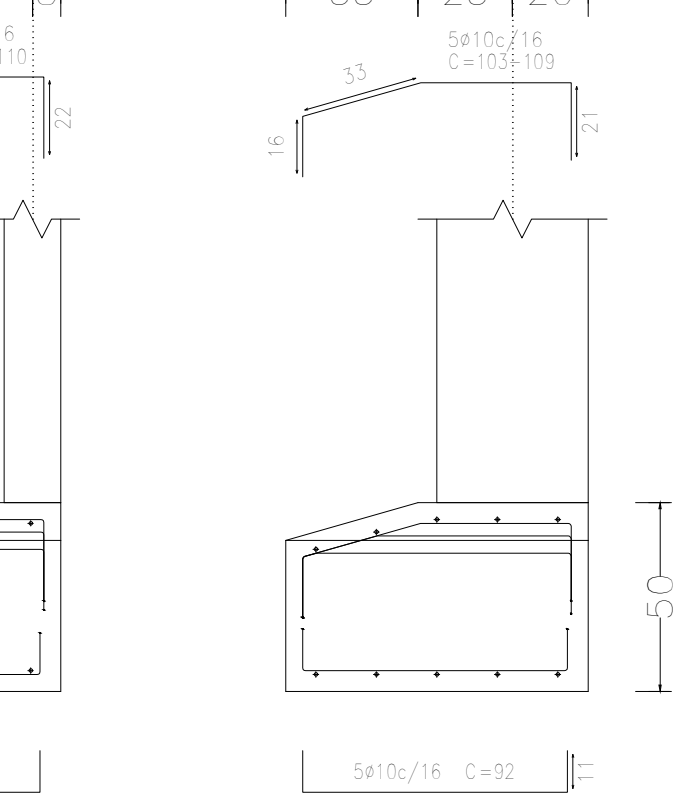

P33

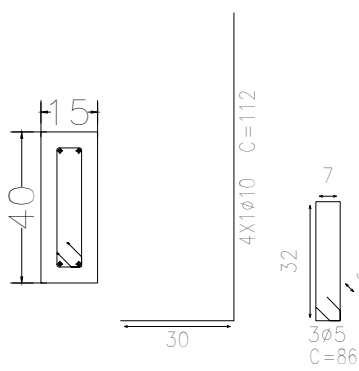

Complexo Municipal de Saúde	Data: 25/10/2023
Local: Avenida Júlia Campos, Quadra 03	Número de desenho:
Promotor:	
Complexo Municipal de Saúde	Escala: Indicadas
Eduarda Rompanelli Tosetto Engenheira Civil Número do CREA: 1220503037	Data: 25/10/2023