



Fundação
Plano
Escala: 1:75



P31-P32

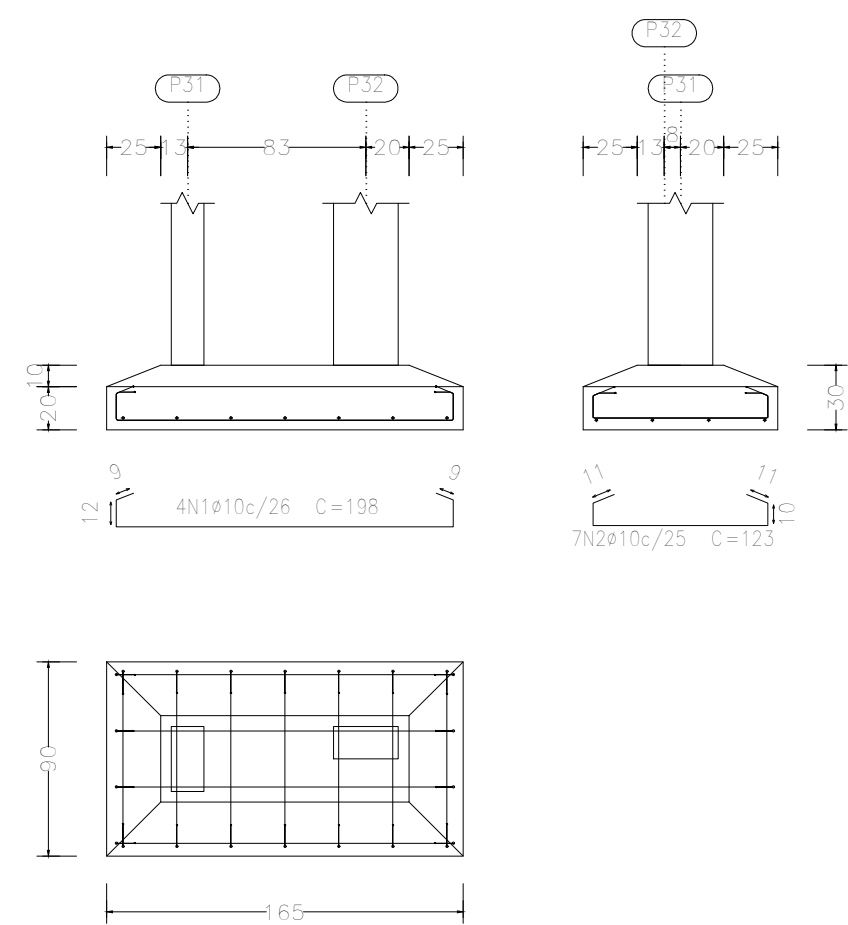

P31

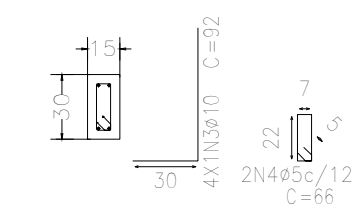

P32

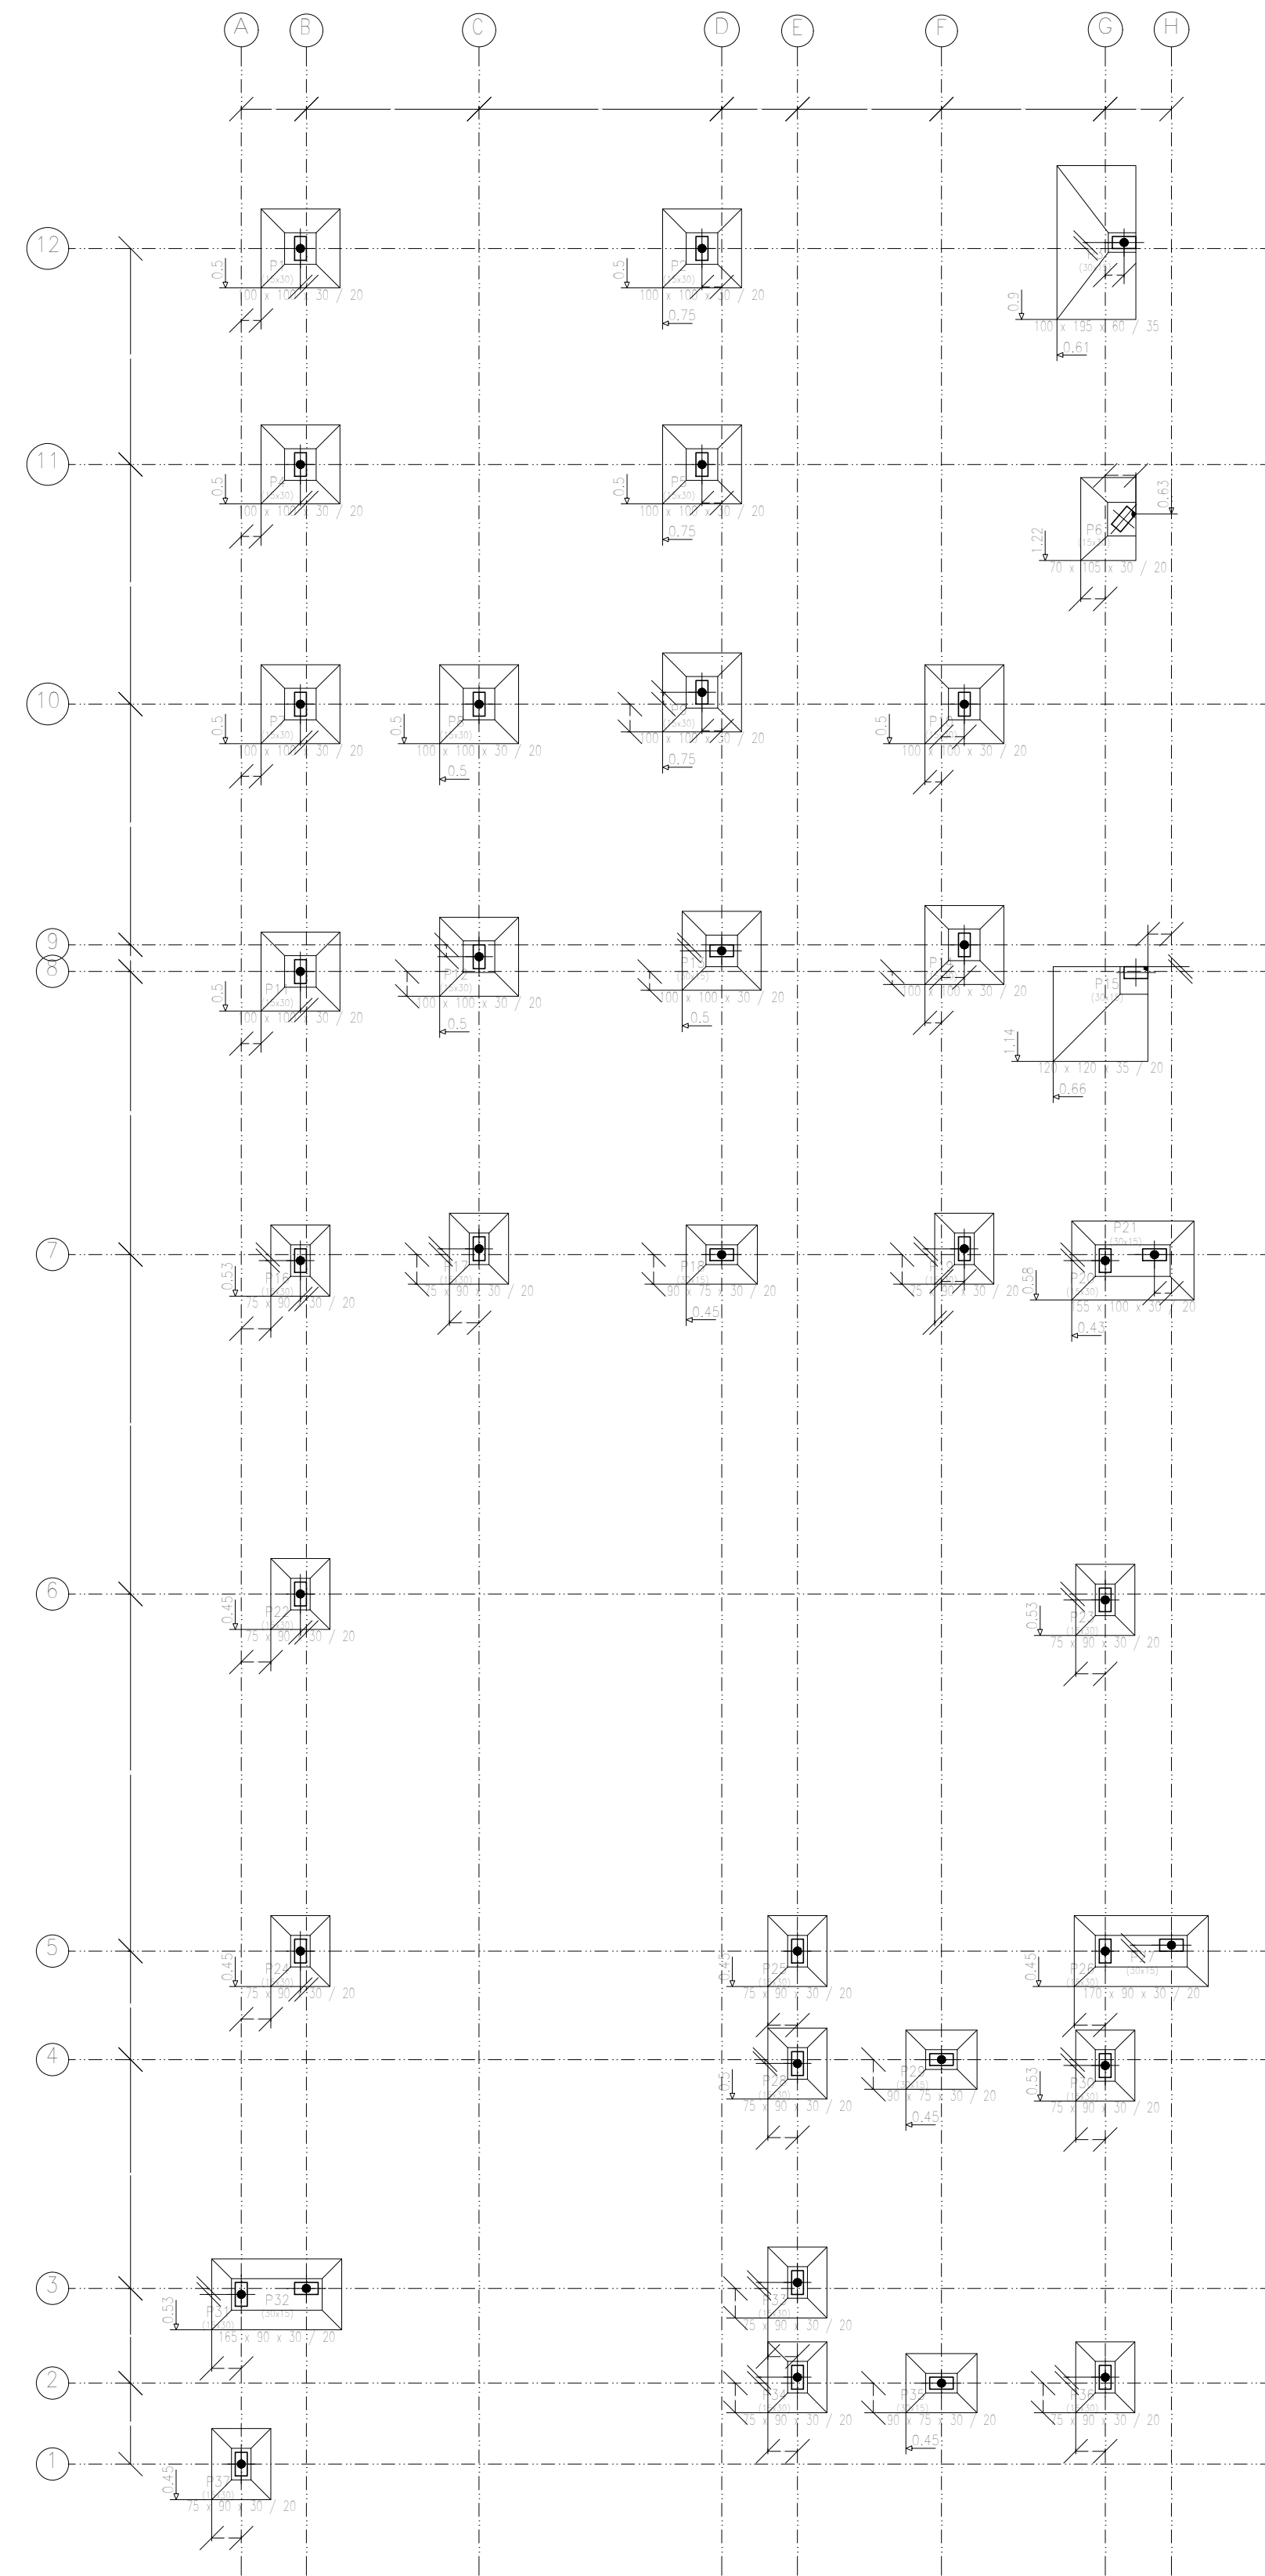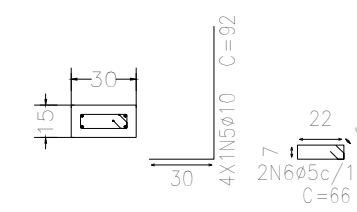

Centro de Eventos - CRAS		Data: 24/11/2023	
Local: CENTRO DE EVENTOS - CRAS		Número de desenho:	
Promotor:			
PROJETO ESTRUTURAL		Escala: INDICADAS	
EDUARDO RAMPANELLI TOSETTO		Data: 24/11/2023	
Número do CREA: 1220503037			