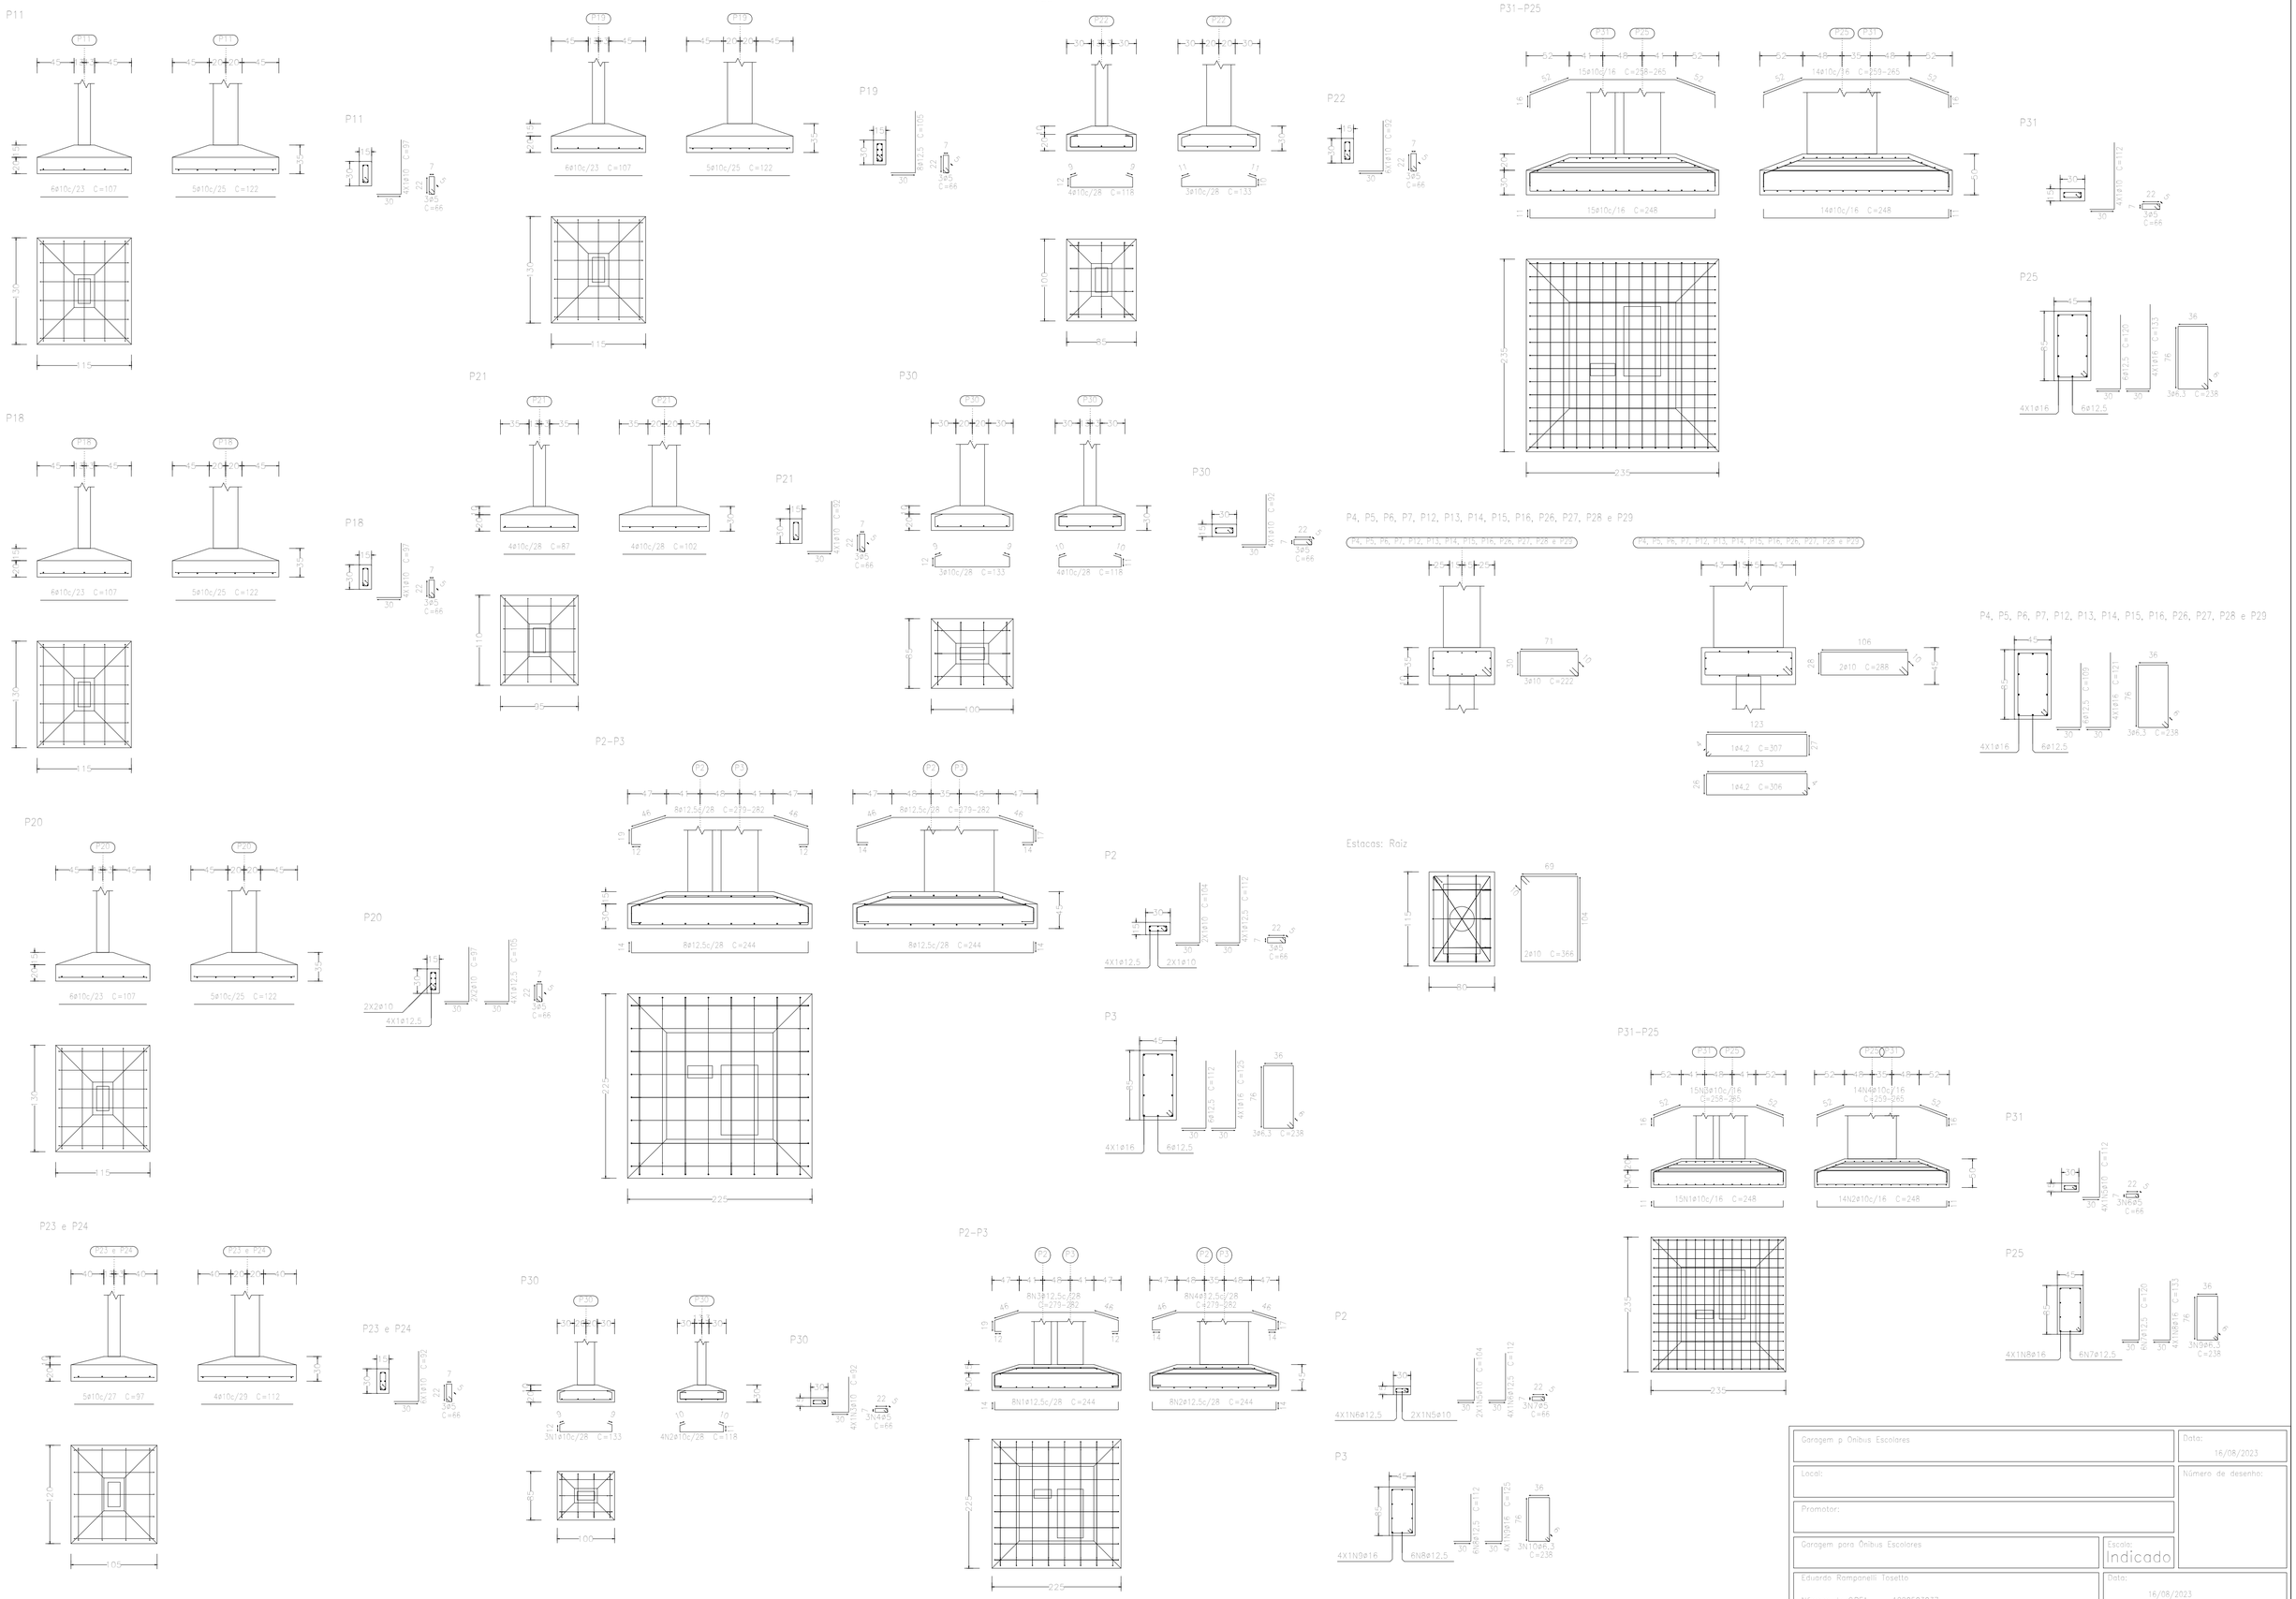
P11
6ø10c/23 C=107
5ø10c/25 C=122
P19
6ø10c/23 C=107
5ø10c/25 C=122
P22
4ø10c/28 C=118
3ø10c/28 C=133
P31-P25
15ø10c/16 C=258-265
14ø10c/16 C=259-265
15ø10c/16 C=248
14ø10c/16 C=248
P31
P25
4X1ø16
6ø12,5
P18
6ø10c/23 C=107
5ø10c/25 C=122
P21
4ø10c/28 C=87
4ø10c/28 C=102
P30
3ø10c/28 C=133
4ø10c/28 C=118
P4, P5, P6, P7, P12, P13, P14, P15, P16, P26, P27, P28 e P29
3ø10 C=222
2ø10 C=288
1ø4,2 C=307
1ø4,2 C=306
P20
6ø10c/23 C=107
5ø10c/25 C=122
P2-P3
8ø12,5c/28 C=279-282
8ø12,5c/28 C=244
P2
4X1ø12,5
2X1ø10
Estacas: Raiz
2ø10 C=366
P3
4X1ø16
6ø12,5
P23 e P24
5ø10c/27 C=97
4ø10c/29 C=112
P30
3N1ø10c/28 C=133
4N2ø10c/28 C=118
RN3ø12,5c/28 C=279-282
RN4ø12,5c/28 C=279-282
RN1ø12,5c/28 C=244
RN2ø12,5c/28 C=244
4X1N6ø12,5
2X1N5ø10
4X1N9ø16
6N8ø12,5
Garagem p Onibus Escolares
Data:
16/08/2023
Local:
Número de desenho:
Promotor:
Garagem para Ônibus Escolares
Escala:
Indicado
Eduardo Rompanelli Tosetto
Número do CREA: 1220503037
Data:
16/08/2023