


Rua Zelino Agostinho Lorenzetti

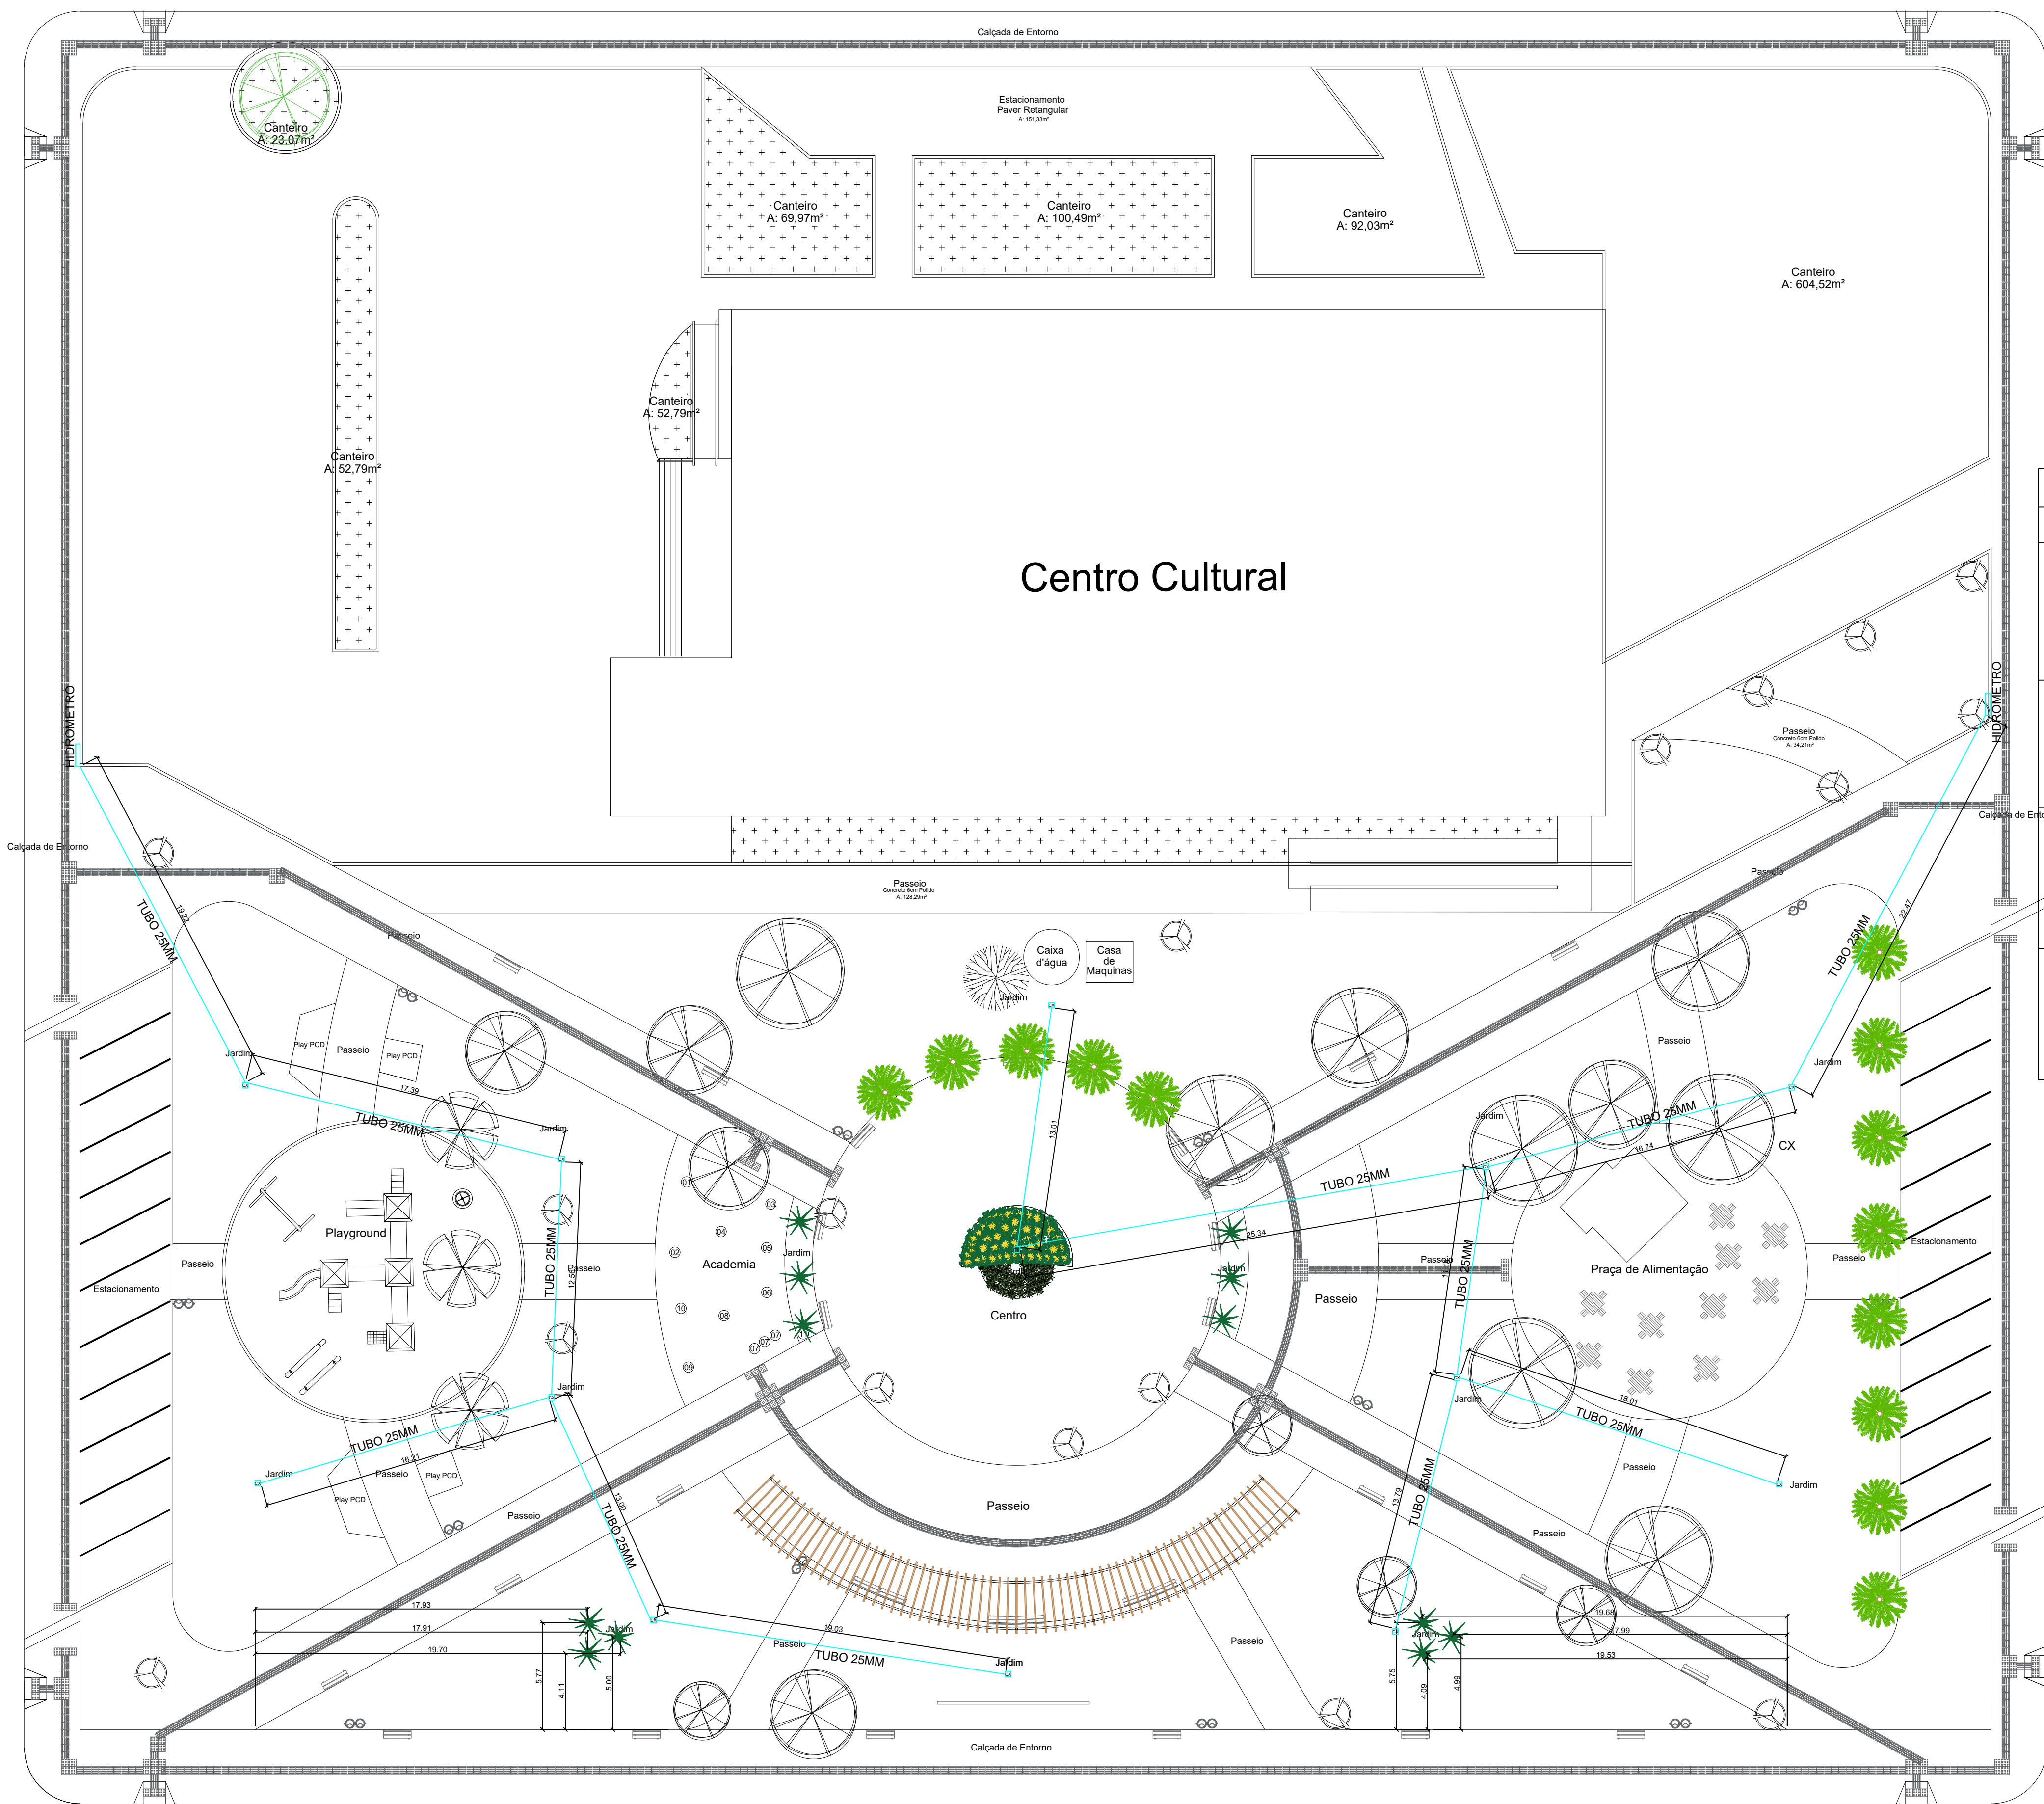

PLANTA BAIXA DEMOLIÇÃO
Esc: 1/200

QUADRO DE QUANTITATIVOS				
GRÁFICA	IMAGEM ILUSTRATIVA	NOME - DESCRIÇÃO	QUANTIDADE	UNIDADE
		PALMEIRA RABO DE RAPOSA <i>Wodyetia bifurcata</i>	13	un
		PALMEIRA FENIX <i>phoenix roebelenii</i>	12	un
		CAMPIM PAULISTA <i>(Axonopus barbigerus)</i>	30	un
		CREVO FLOR AMARELO <i>(Dianthus caryophyllus)</i>	50	un



DEPARTAMENTO DE ENGENHARIA
AV. Valdir Mazutti, nº 799W Bom Jardim, Campos de Júlio - MT
Telefone: 65 3387-2800

Obras: PROJETO PARA REVITALIZAÇÃO DA PRAÇA VALDIR MASUTTI - CENTRO Quadra 18, Lote 01, Av. Valdir Mazutti	Área da Praça: _____ 5.828,55 m2
MUNICÍPIO DE CAMPOS DE JÚLIO-MT CNPJ: 01.614.516/0001-99	CINTYA VIEIRA SOUTO Arquiteta e Urbanista Responsável Técnico CAU 134752-7
Conteúdo: PAISAGISMO - PLANTA DE PAISAGISMO - PONTOS DE IRRIGAÇÃO	DECLARO QUE A APROVAÇÃO DO PROJETO NÃO IMPLICA NO RECONHECIMENTO POR PARTE DA PREFEITURA DO DIREITO DE PROPRIEDADE DO TERRENO.
Data: FEVEREIRO/2024	Escala: INDICADAS
Desenho:	Folha: 9/ 11