


Rua Mato Grosso do Sul

Rua Zelino Agostinho Lorenzetti  
103,00

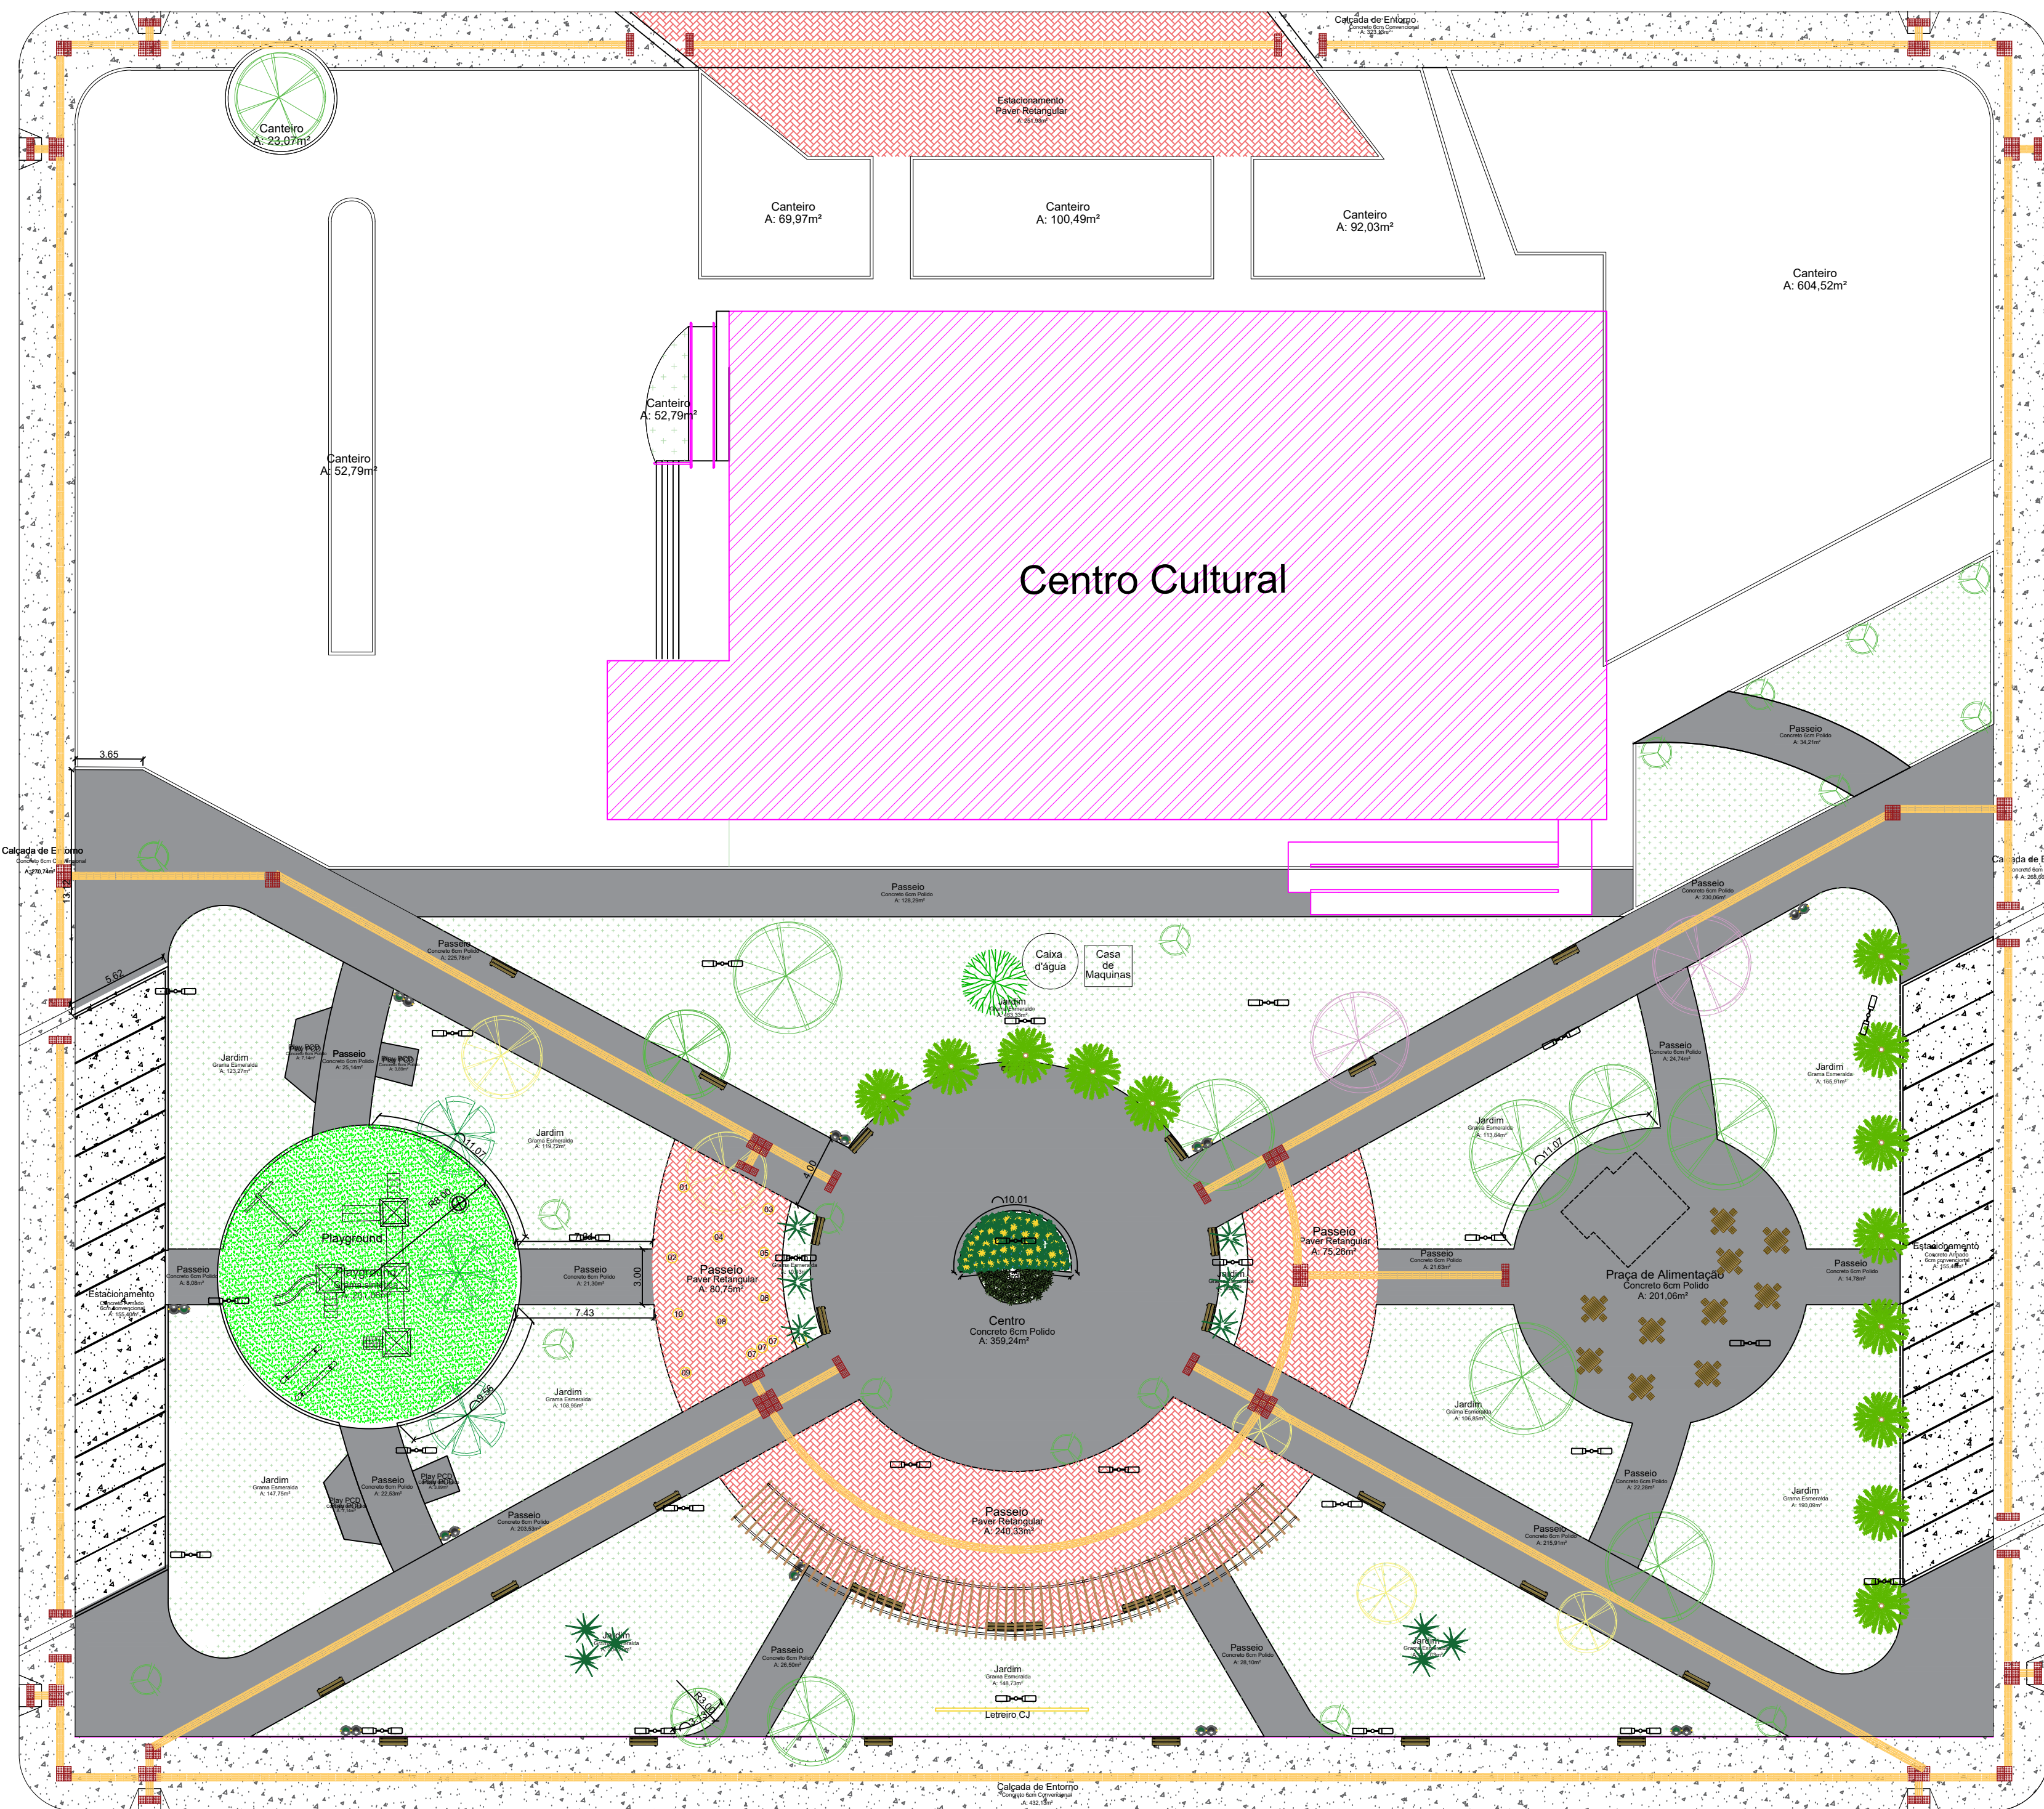

PLANTA GERAL E IMPLANTAÇÃO  
Esc: 1/250

103,00  
Av. Valdir Masutti

90,00  
Rua Rio Grande do Sul

PLANTA DE LOCAÇÃO  
Esc: 1/1250



DEPARTAMENTO DE ENGENHARIA  
Av. Valdir Mazutti, nº 799W Bom Jardim, Campos de Júlio - MT  
Telefone: 65 3387-2800

Obras:  
PROJETO PARA REVITALIZAÇÃO DA PRAÇA  
VALDIR MASUTTI - CENTRO  
Quadra 18, Lote 01, Av. Valdir Mazutti

Área da Praça: 5.828,55 m<sup>2</sup>

MUNICÍPIO DE CAMPOS DE JÚLIO-MT  
CNPJ: 01.614.516/0001-99

CINTYA VIEIRA SÓTO  
Arquiteta e Urbanista  
Responsável Técnico  
CAU 134752-7

Conteúdo: ARQUITETÔNICO  
IMPLANTAÇÃO

DECLARO QUE A APROVAÇÃO DO PROJETO NÃO  
IMPLICA NO RECONHECIMENTO POR PARTE DA  
PREFEITURA DO DIREITO DE PROPRIEDADE DO  
TERRENO.

Data:  
FEVEREIRO/2024

Escala:  
INDICADAS

Desenho:

Folha:  
1/ 11

