


Rua Zelino Agostinho Lorenzetti



Rua Mato Grosso do Sul

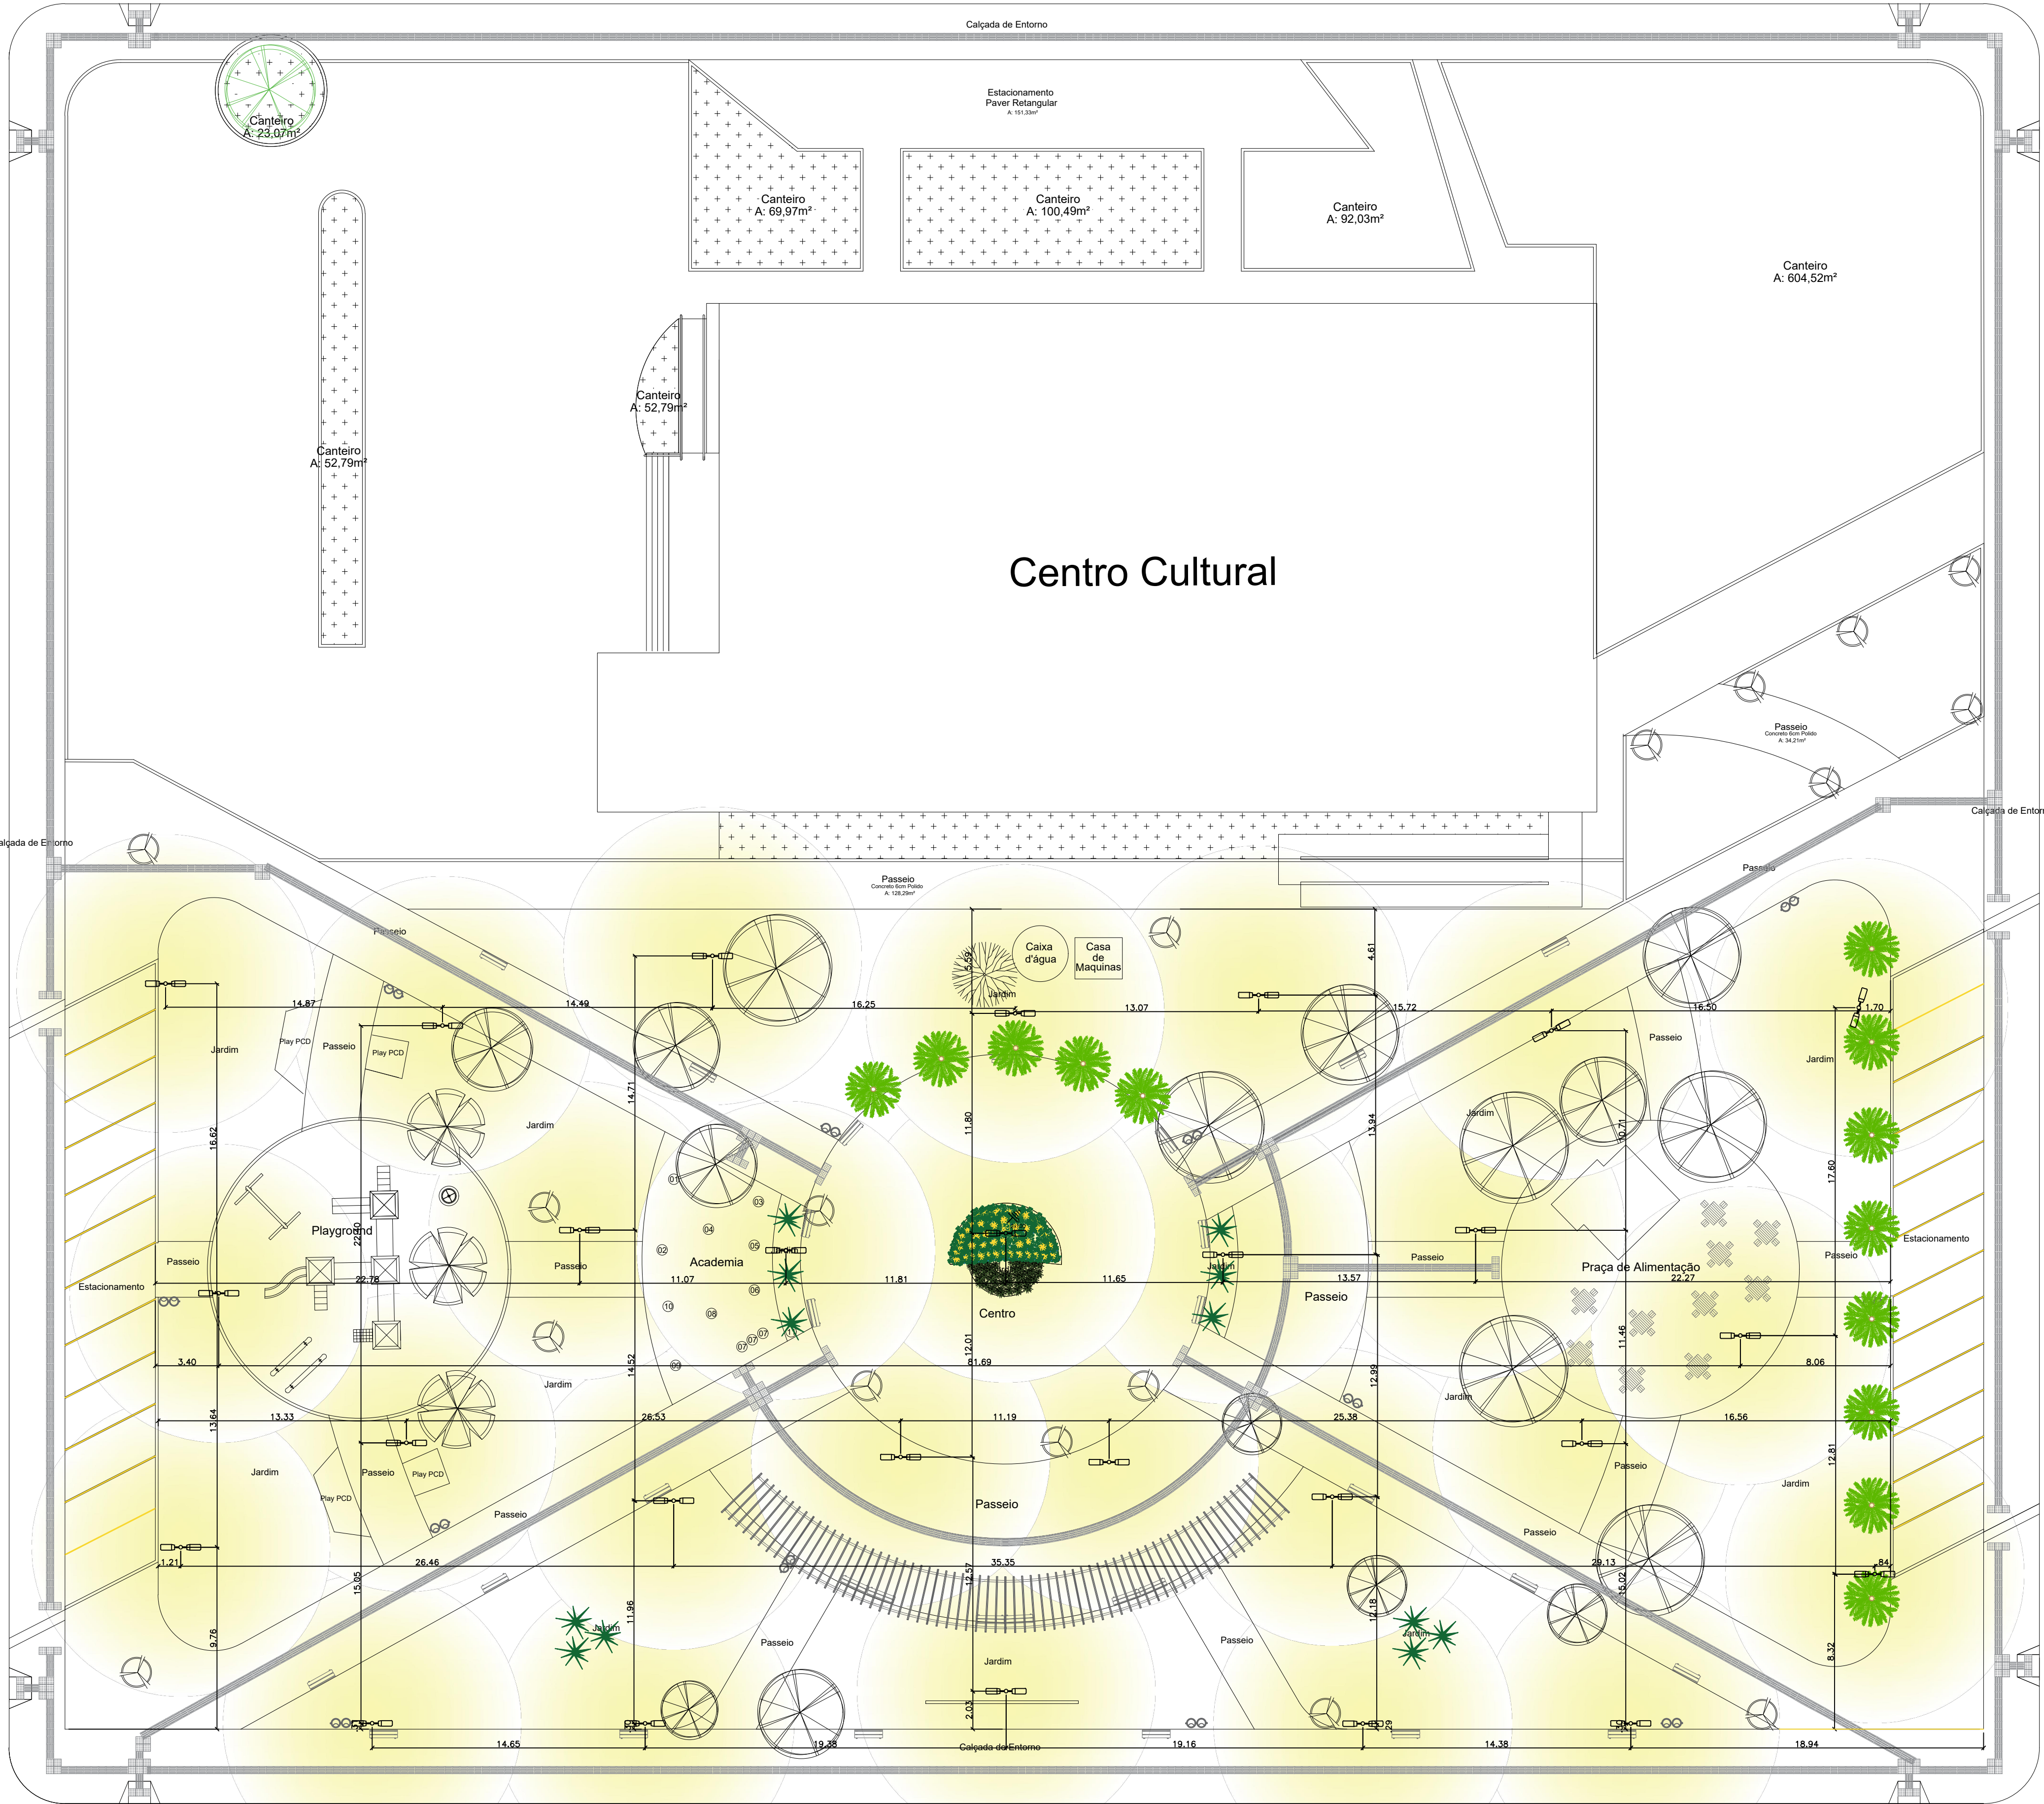

PLANTA BAIXA LOCAÇÃO DOS POSTES
Esc: 1/200

Av. Valdir Masutti

Rua Rio Grande do Sul

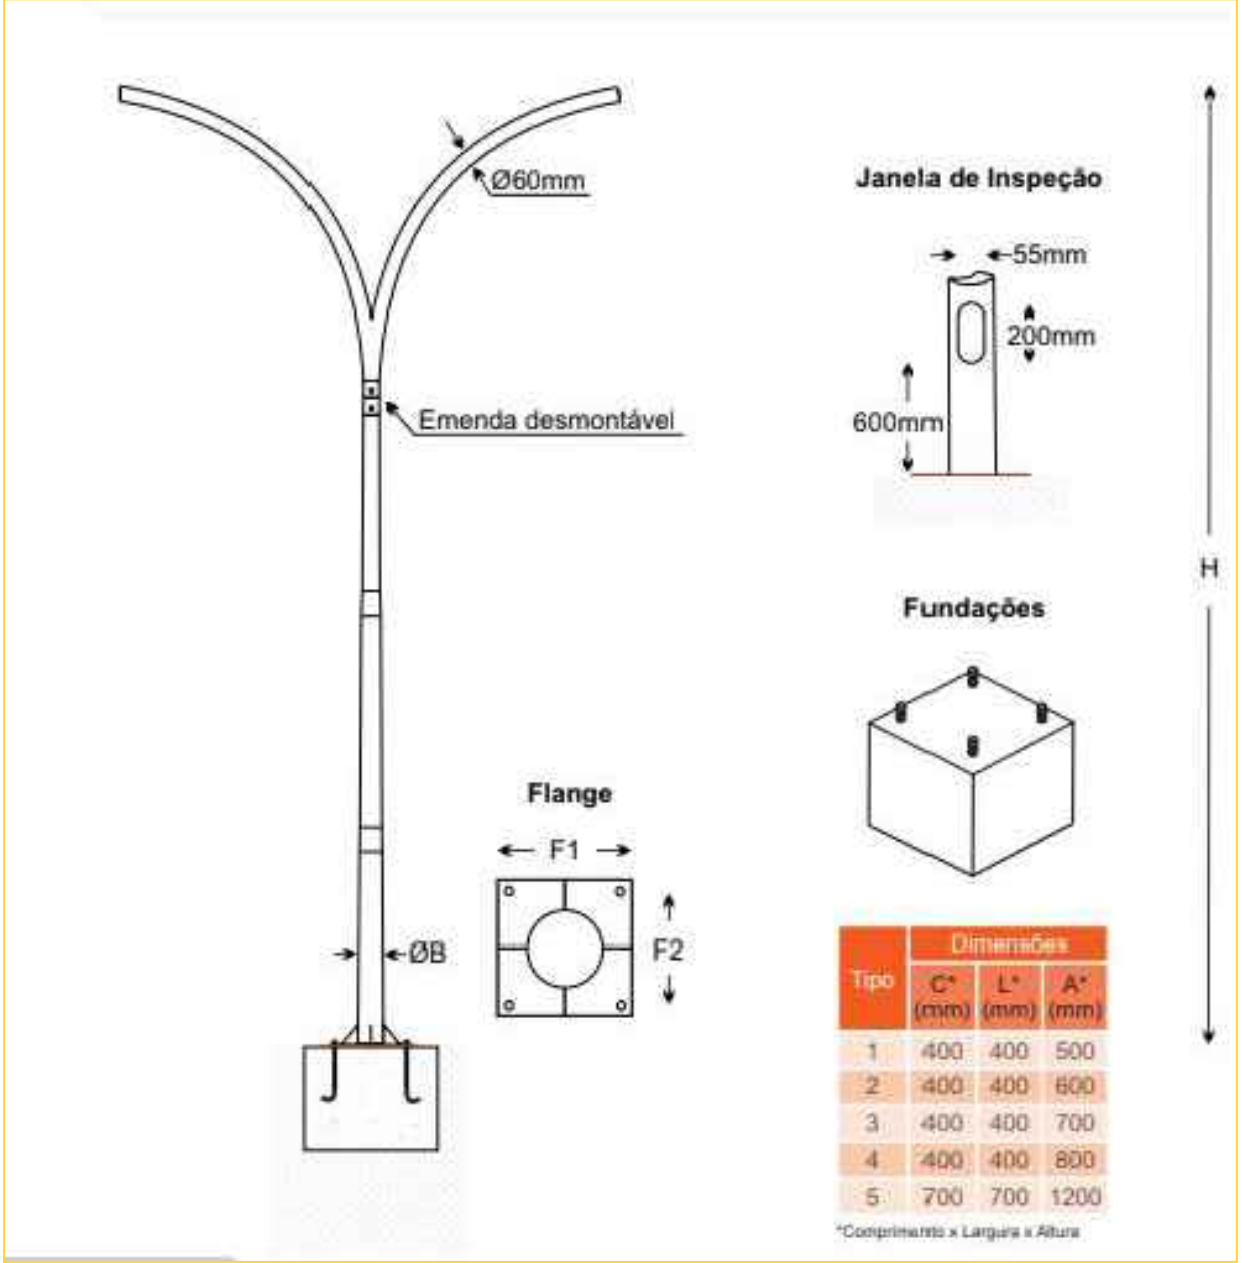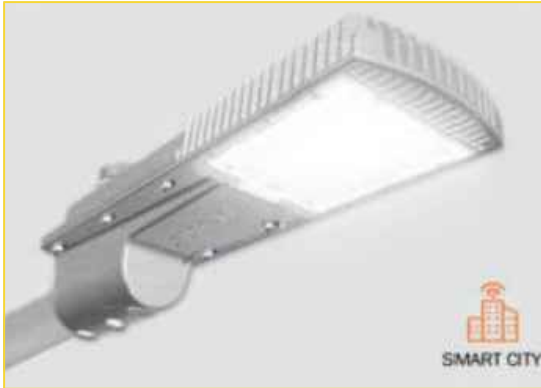

DEPARTAMENTO DE ENGENHARIA
AV. Valdir Masutti, nº 799W Bom Jardim, Campos de Júlio - MT
Telefone: 65 3387-2800

Obras: PROJETO PARA REVITALIZAÇÃO DA PRAÇA VALDIR MASUTTI - CENTRO Quadra 18, Lote 01, Av. Valdir Masutti	Área da Praça: _____ 5.828,55 m2
MUNICÍPIO DE CAMPOS DE JÚLIO-MT CNPJ: 01.614.516/0001-99	CINTYA VIEIRA SOUTO Arquiteta e Urbanista Responsável Técnico CAU 134752-7
Conteúdo: ELÉTRICA - PLANTA DE LOCAÇÃO	DECLARO QUE A APROVAÇÃO DO PROJETO NÃO IMPLICA NO RECONHECIMENTO POR PARTE DA PREFEITURA DO DIREITO DE PROPRIEDADE DO TERRENO.
Data: FEVEREIRO/2024	Escala: INDICADAS
Desenho:	Folha: 10/ 11