


Rua Zelino Agostinho Lorenzetti

Rua Mato Grosso do Sul

Rua Rio Grande do Sul

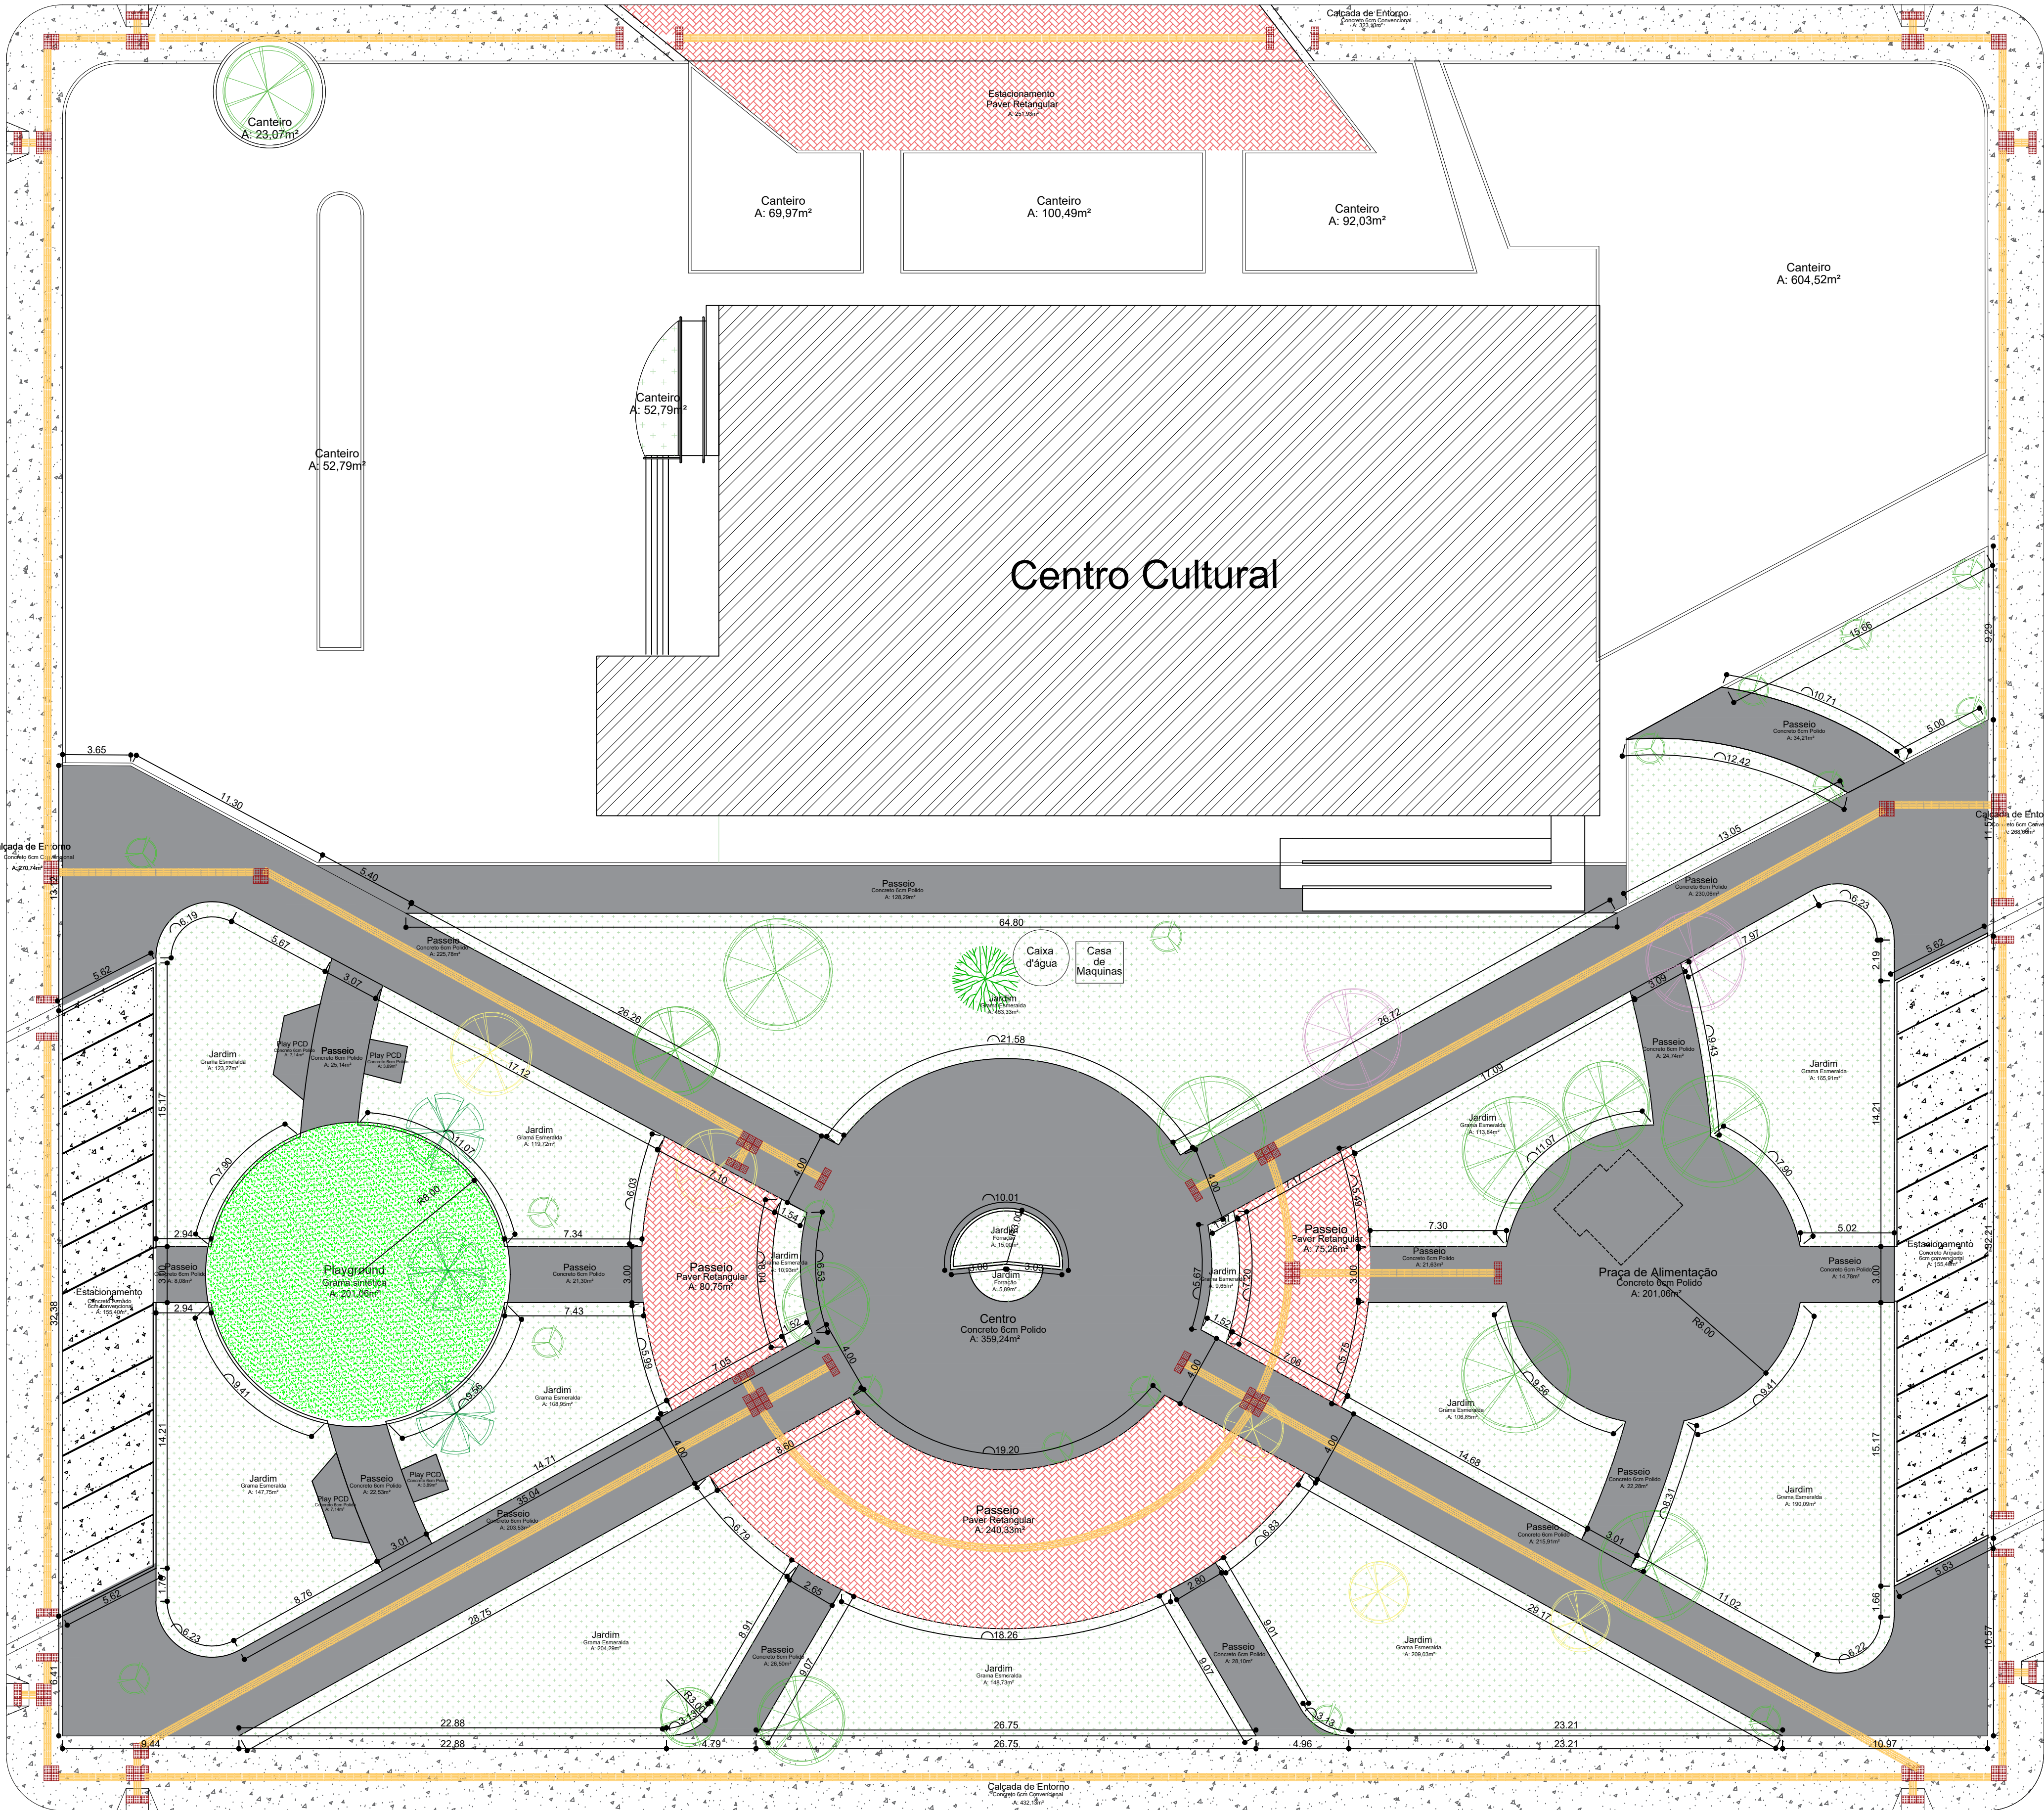

PLANTA BAIXA PAGINAÇÃO
Esc: 1/200

Av. Valdir Masutti

QUADRO DE QUANTITATIVOS				
GRÁFICO	ITEM	DESCRIÇÃO	UN	QUANT
	01	PISO EM CONCRETO USINADO E:6CM ACABAMENTO POLIDO	M2	1.835,22
			M3	110,11
	02	PISO EM CONCRETO EM PASSEIO E: 6CM ACABAMENTO CONVENCIONAL	M2	1.194,66
			M3	71,67
	03	PISO EM CONCRETO ARMADO ESTAC. E: 6CM ACABAMENTO CONVENCIONAL	M2	310,80
	04	PISO EM CONCRETO PAVER RETANGULAR COLORIDO	M2	648,27
	05	GRAMA ESMERALDA EM PLACAS OU ROLO	M2	1.433,07
	06	GRAMA SINTÉTICA	M2	201,06
	06	MEIO FIO 13 X 22CM EM TRECHO RETO	M	87,24
				55,85



DEPARTAMENTO DE ENGENHARIA
AV. Valdir Mazutti, nº 799W Bom Jardim, Campos de Júlio - MT
Telefone: 65 3387-2800

Obras:
PROJETO PARA REVITALIZAÇÃO DA PRAÇA
VALDIR MASUTTI - CENTRO
Quadra 18, Lote 01, Av. Valdir Mazutti

Área da Praça: 5.828,56 m2

MUNICÍPIO DE CAMPOS DE JÚLIO-MT
CNPJ: 01.614.516/0001-99

CINTYA VIEIRA SÓUZA
Arquiteta e Urbanista
Responsável Técnico
CAU 134752-7

Conteúdo: ARQUITETÔNICO
PLANTA DE PAGINAÇÃO

DECLARO QUE A APROVAÇÃO DO PROJETO NÃO
IMPLICA NO RECONHECIMENTO POR PARTE DA
PREFEITURA DO DIREITO DE PROPRIEDADE DO
TERRENO.

Data:
FEVEREIRO/2024

Escala:
INDICADAS

Desenho:

Folha:
3/ 11