




PLANTA BAIXA
Esc: 1/50

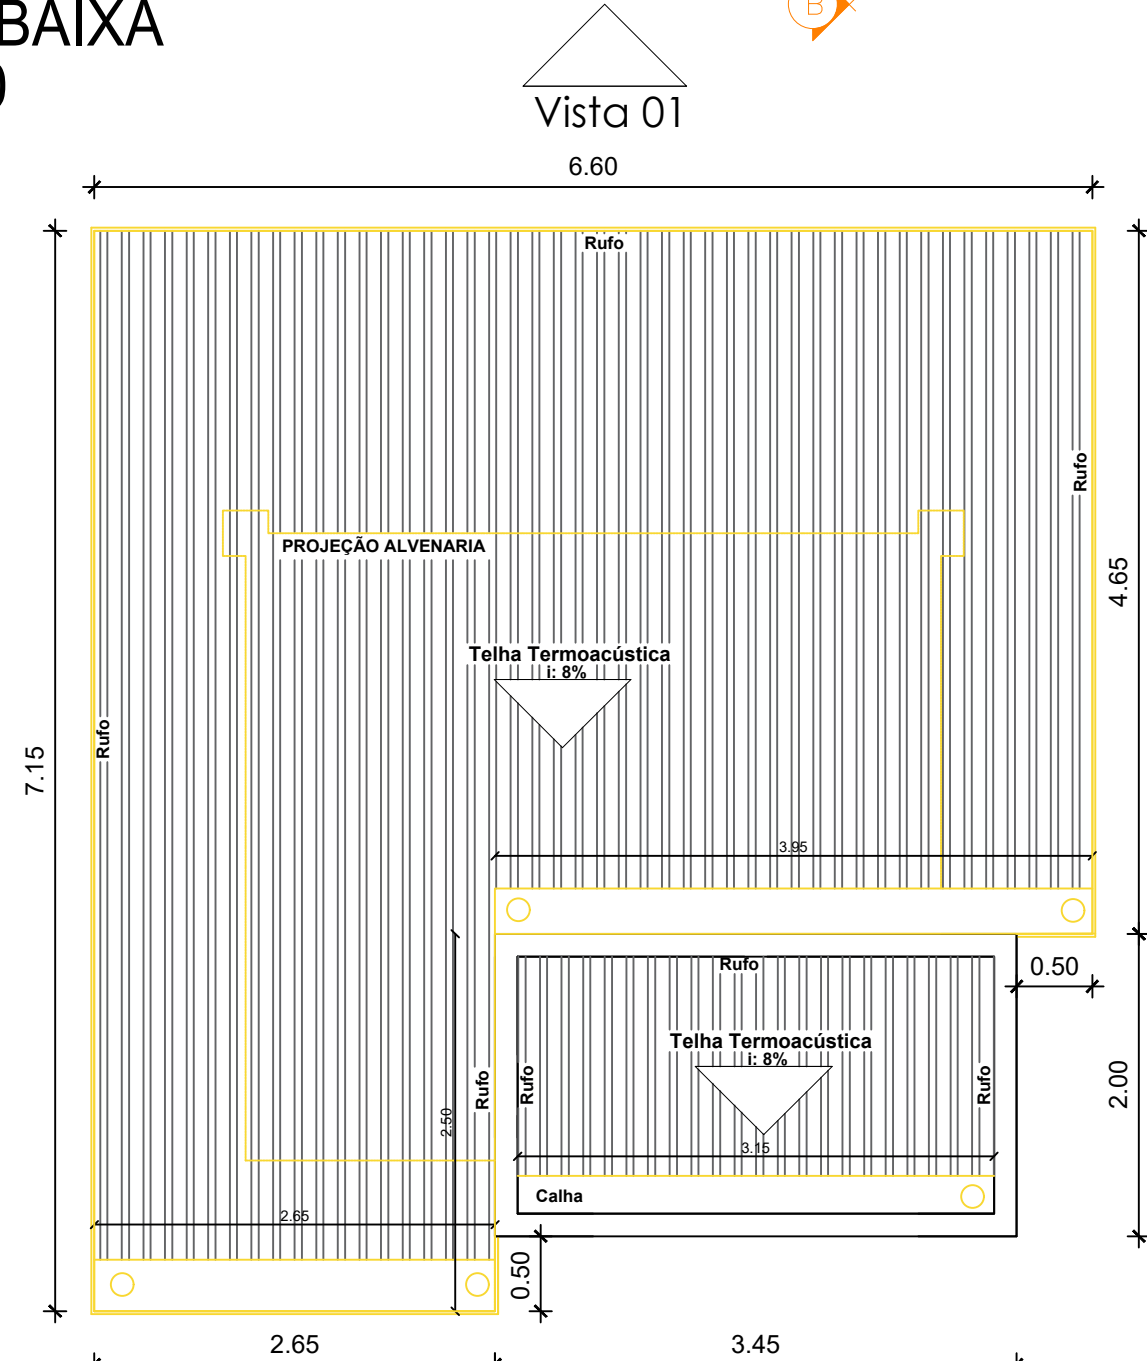


PLANTA COBERTURA
Esc: 1/50

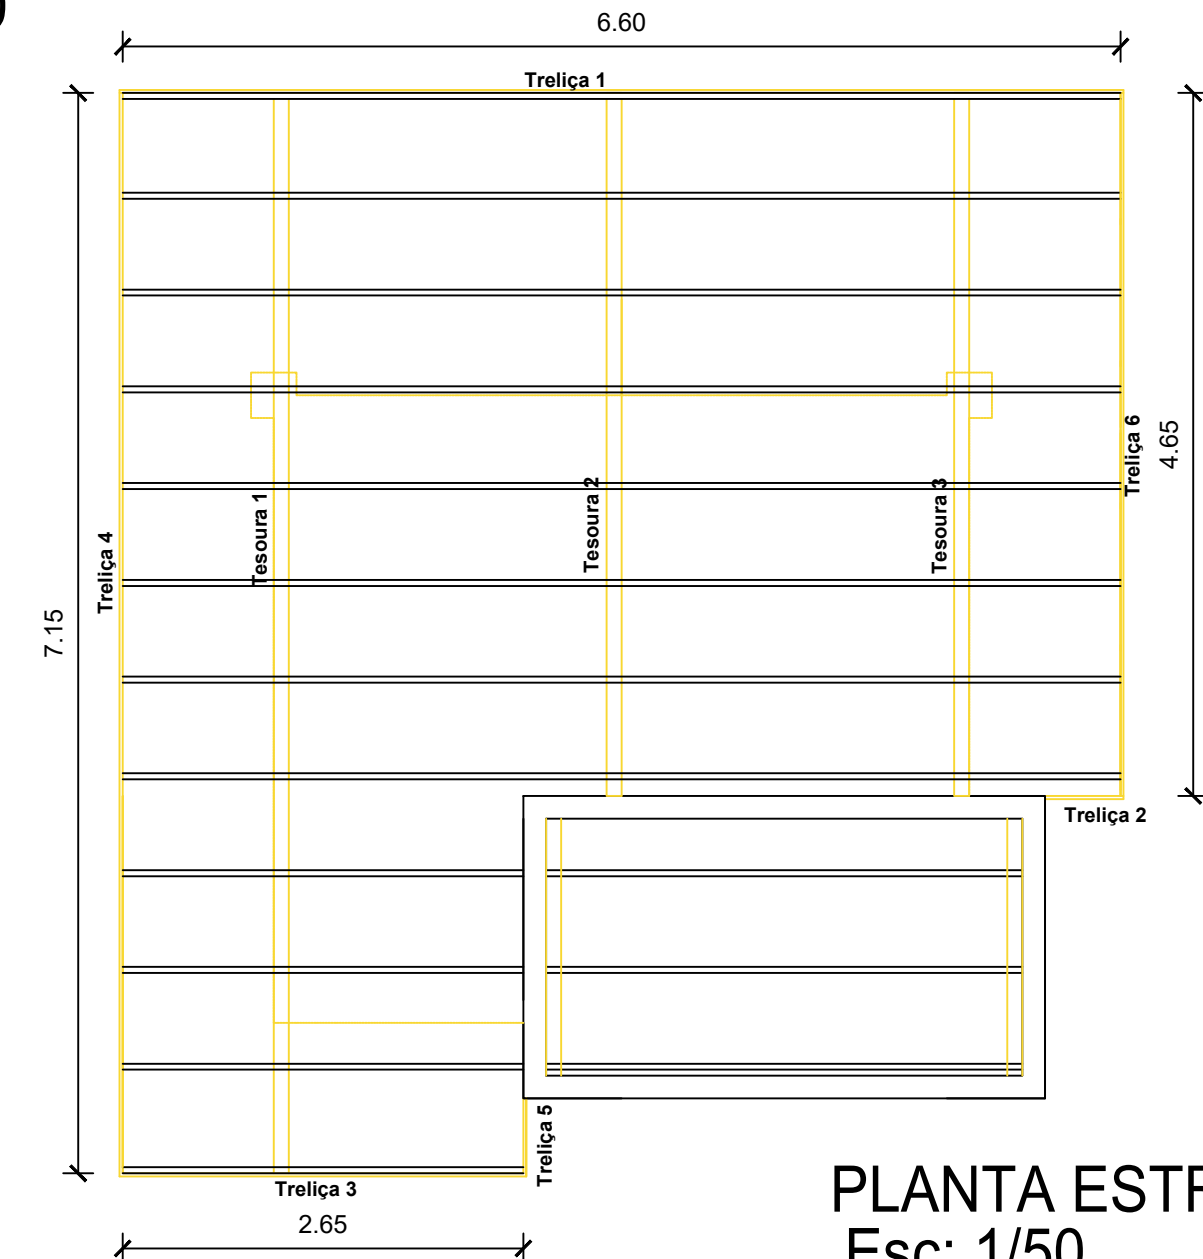


PLANTA ESTRUTURA
Esc: 1/50

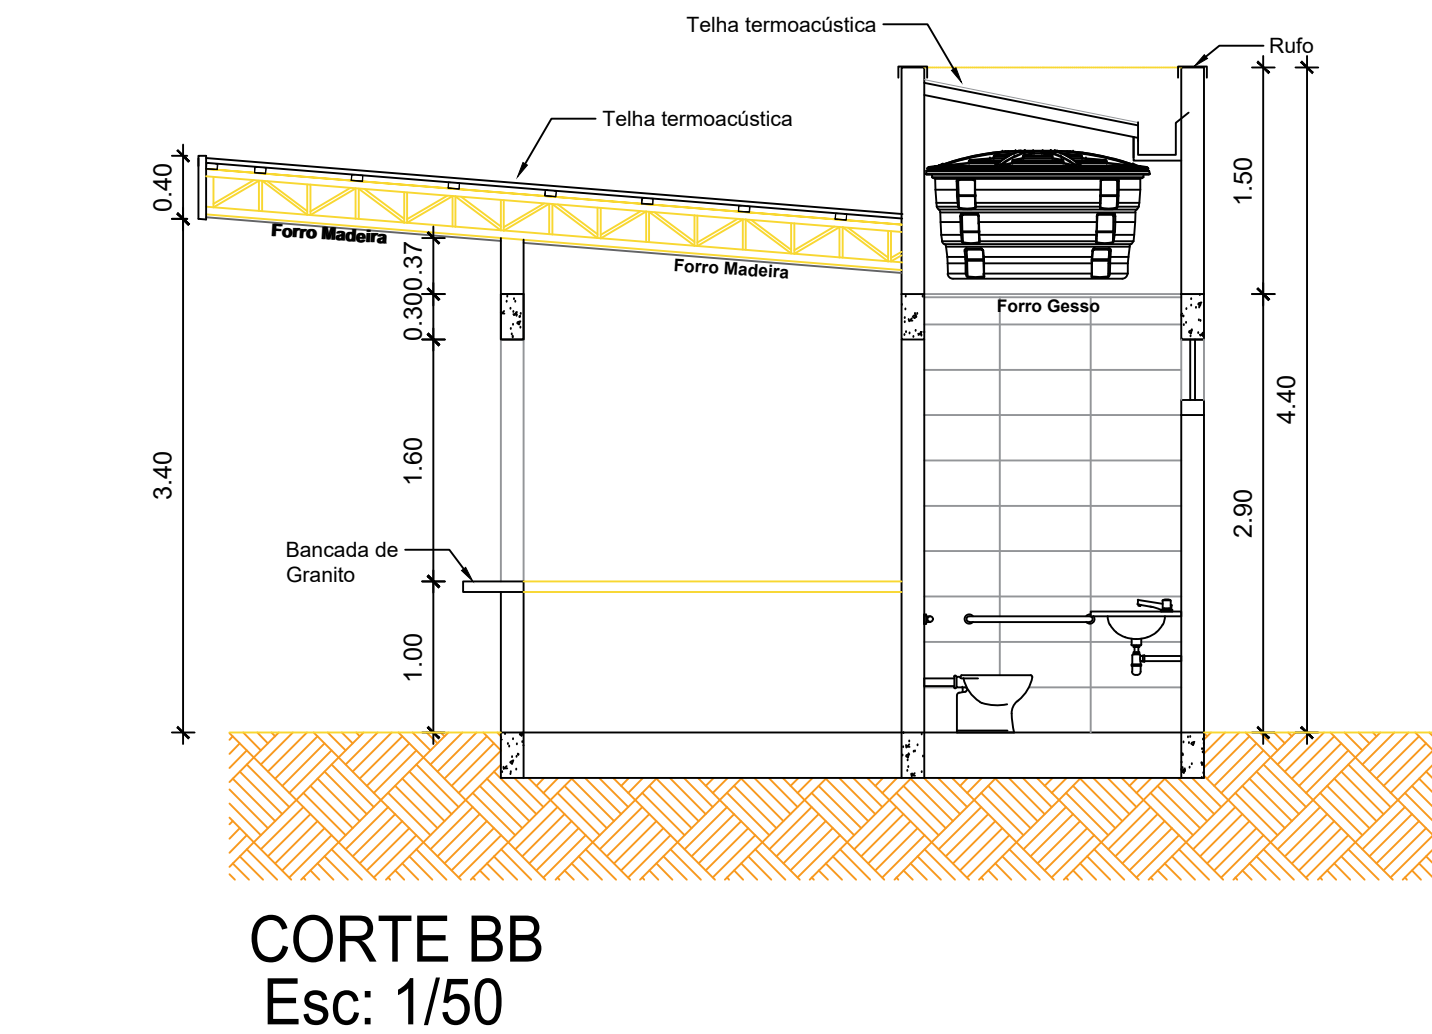



CORTE BB
Esc: 1/50

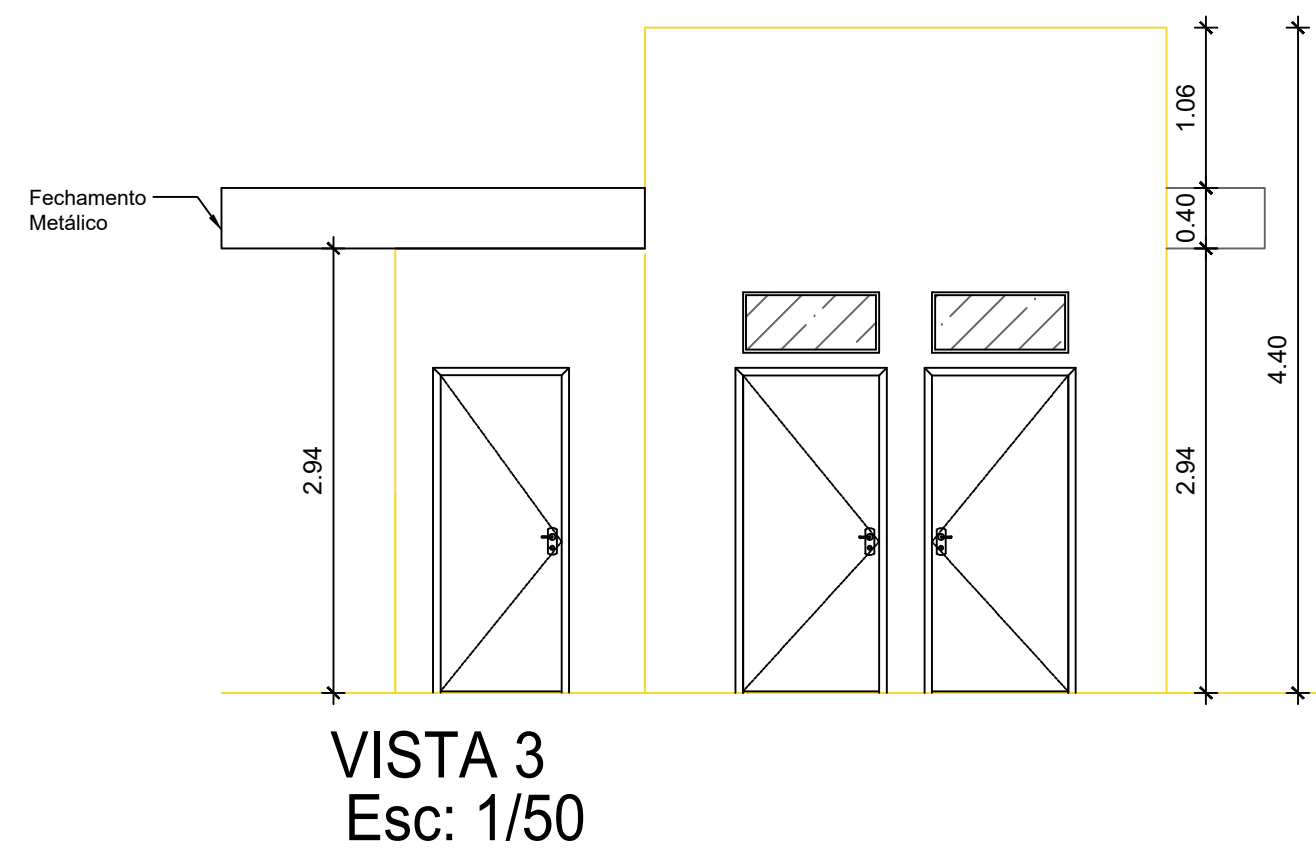


VISTA 3
Esc: 1/50

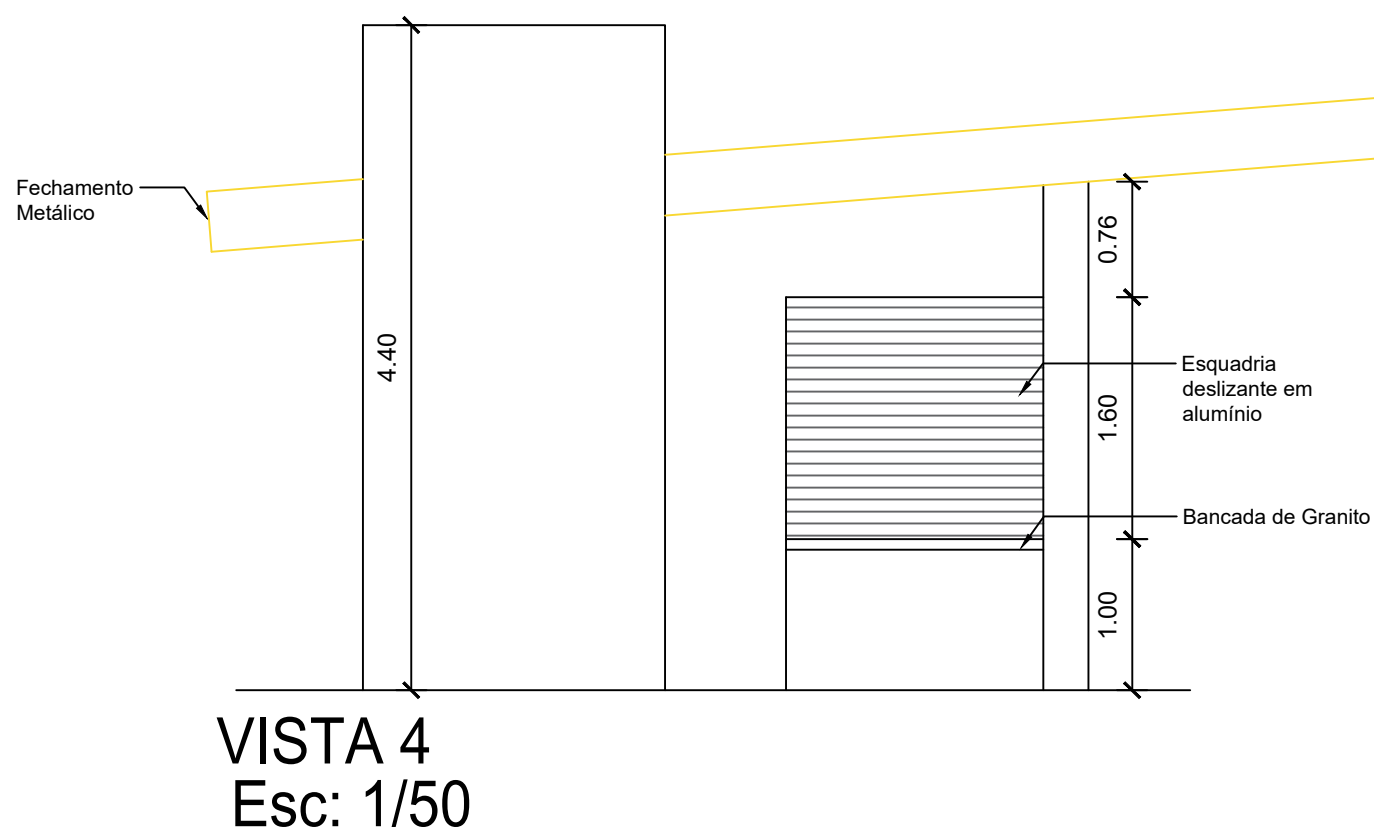


VISTA 4
Esc: 1/50

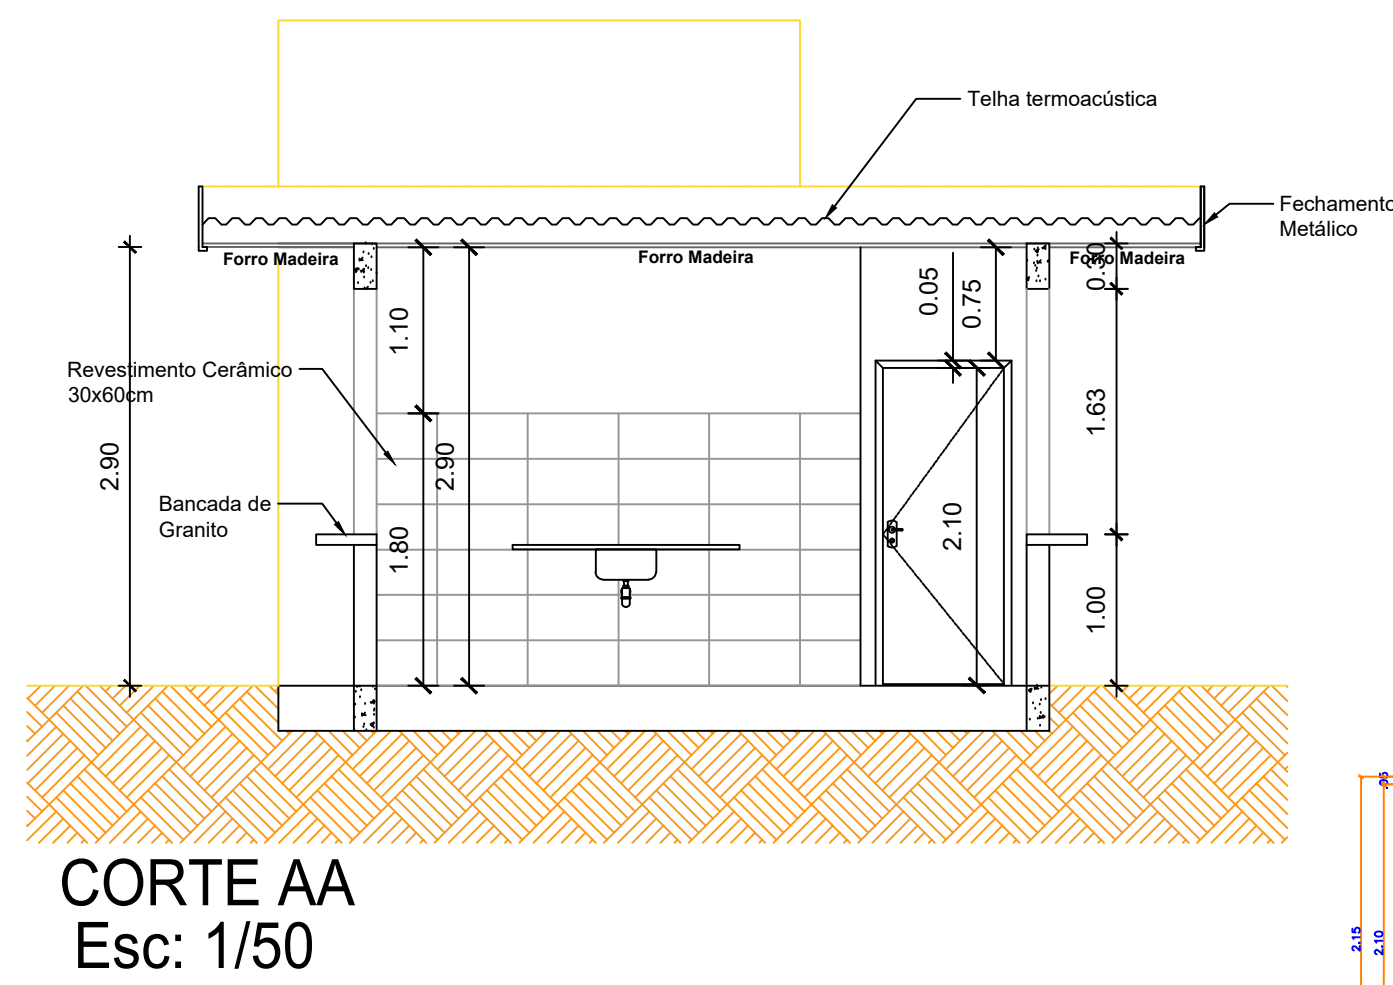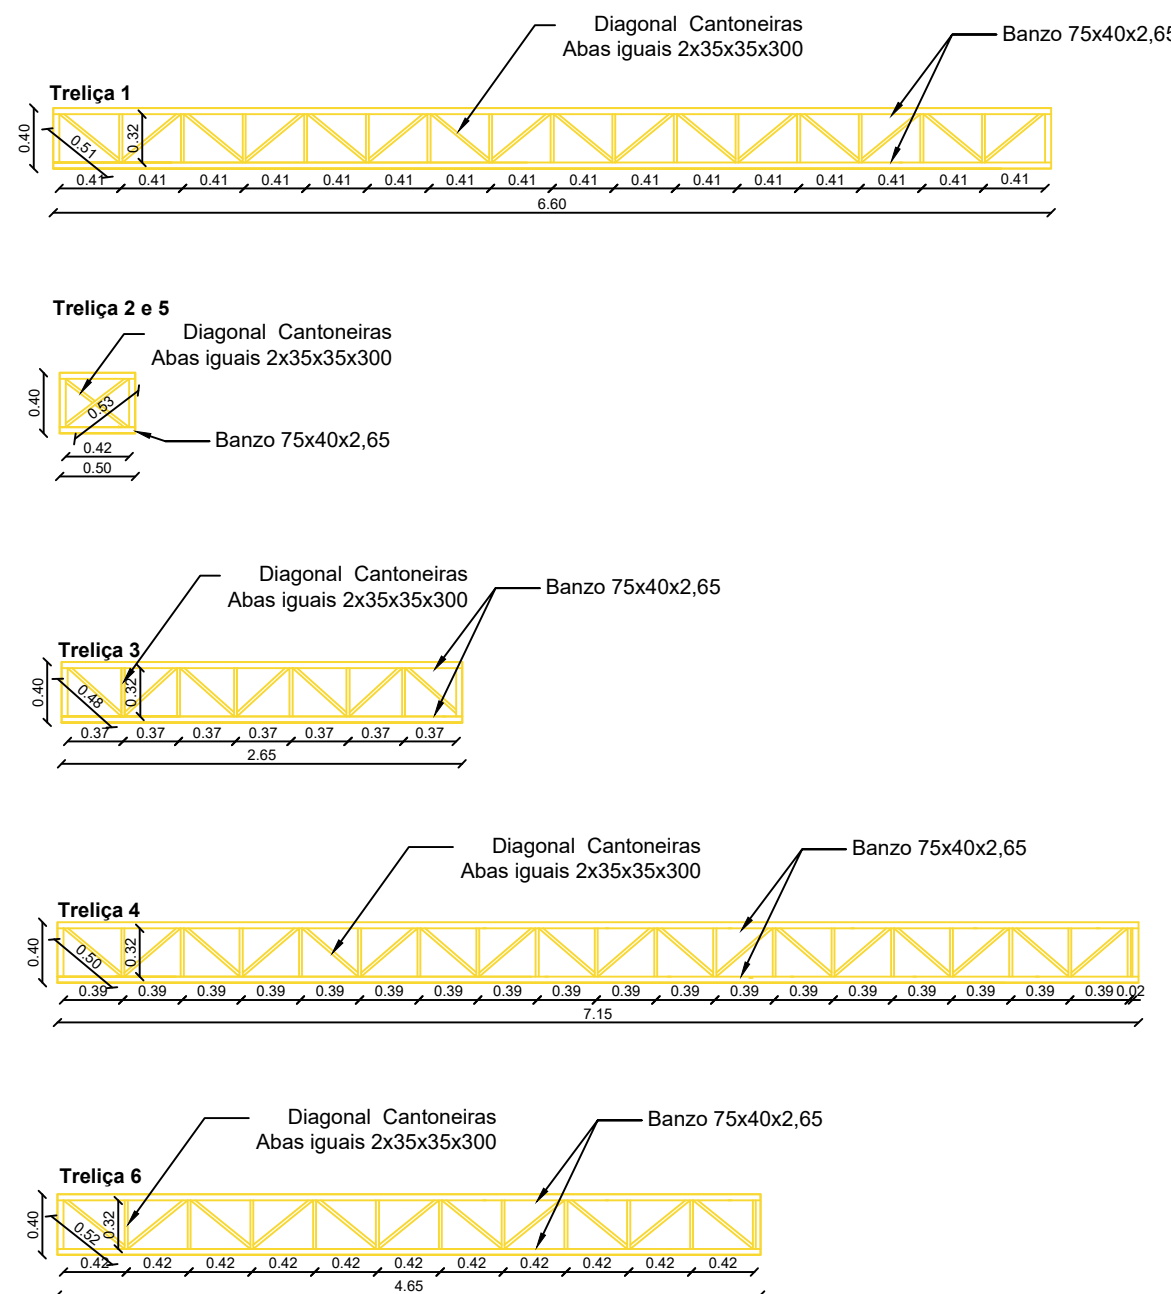


CORTE AA
Esc: 1/50

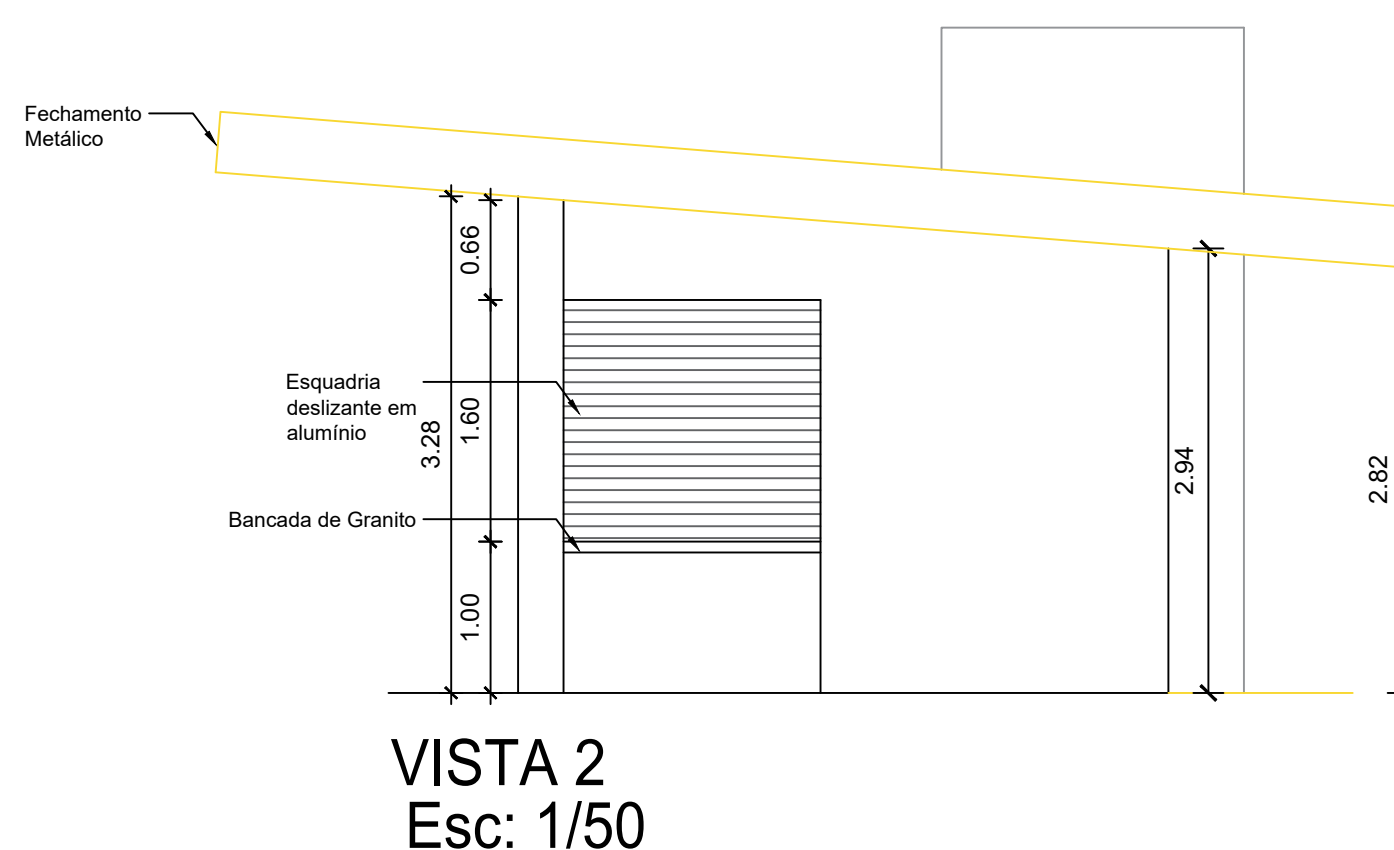

VISTA 2
Esc: 1/50

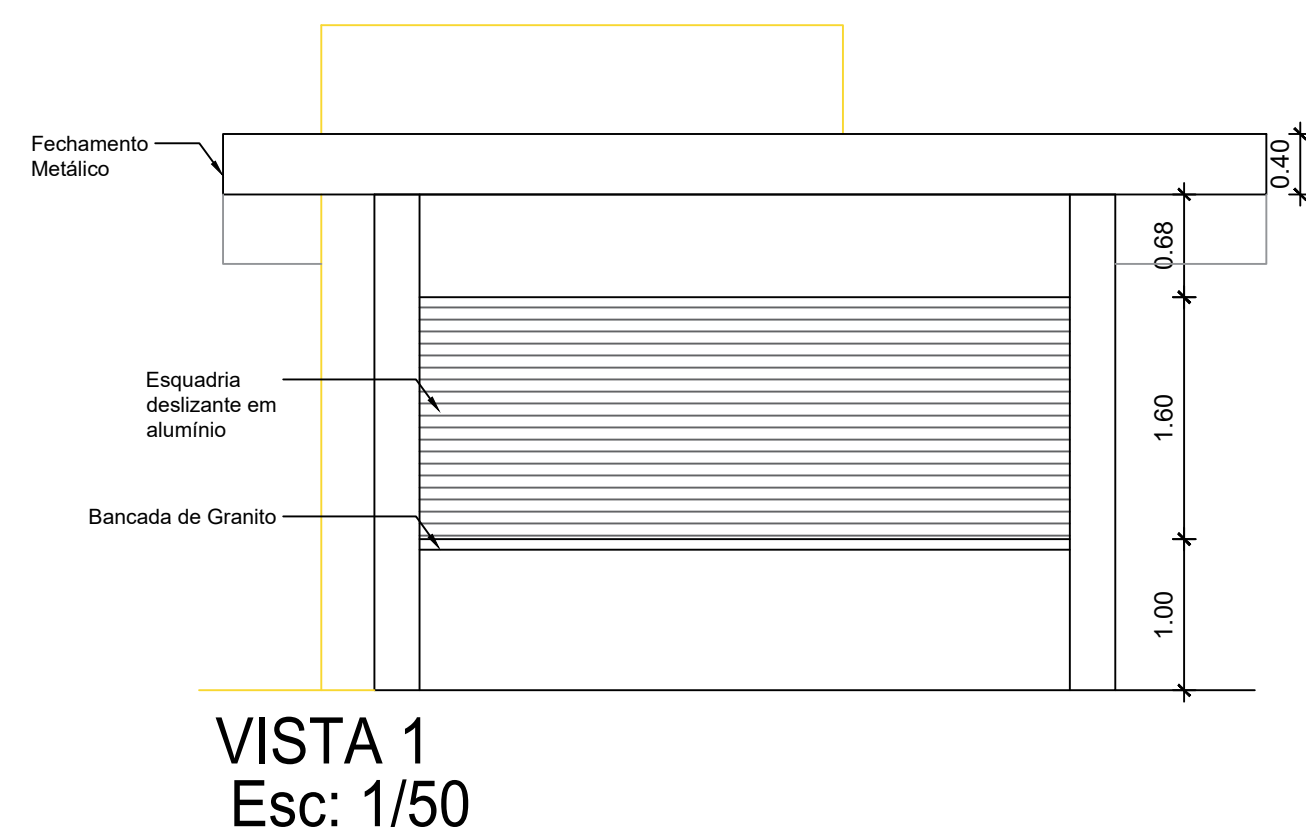

VISTA 1
Esc: 1/50

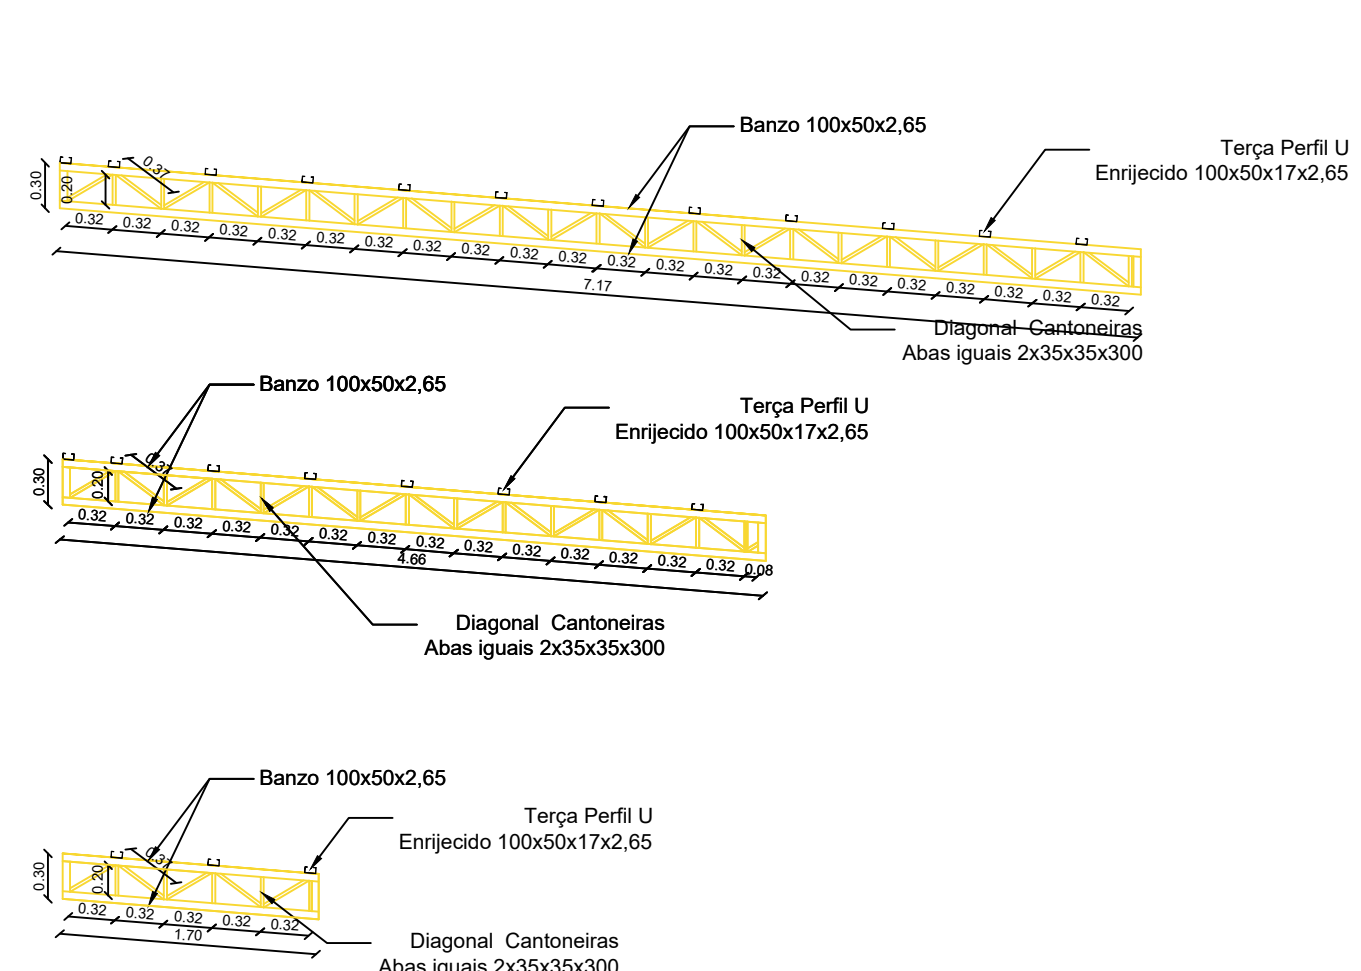


LEGENDA DE PORTAS					
REF.	Dimensões (cm)	QUANT.	Área Total (m²)	TIPO	AMBIENTES
01	90 x 210	02	3,78	1 folha - de abrir Alumínio	Barbeiros
02	80 x 210	01	1,68	1 folha - de abrir Alumínio	Copa

MAPA DE ESQUADRIAS

LEGENDA DE JANELAS

REF.	Dimensões (cm)	Área (m²)	QUANT.	Área Total (m²)	h do peitoril (cm) / TIPO	AMBIENTES
01	90 x 40	0,36	02	0,72	220 cm - 2 folhas maxim-ar	Barbeiros
02	170 x 160	2,72	02	5,44	100 cm - 1 folha deslizante	Copa
03	4,30 x 160	6,88	01	6,88	100 cm - 1 folha deslizante	Copa

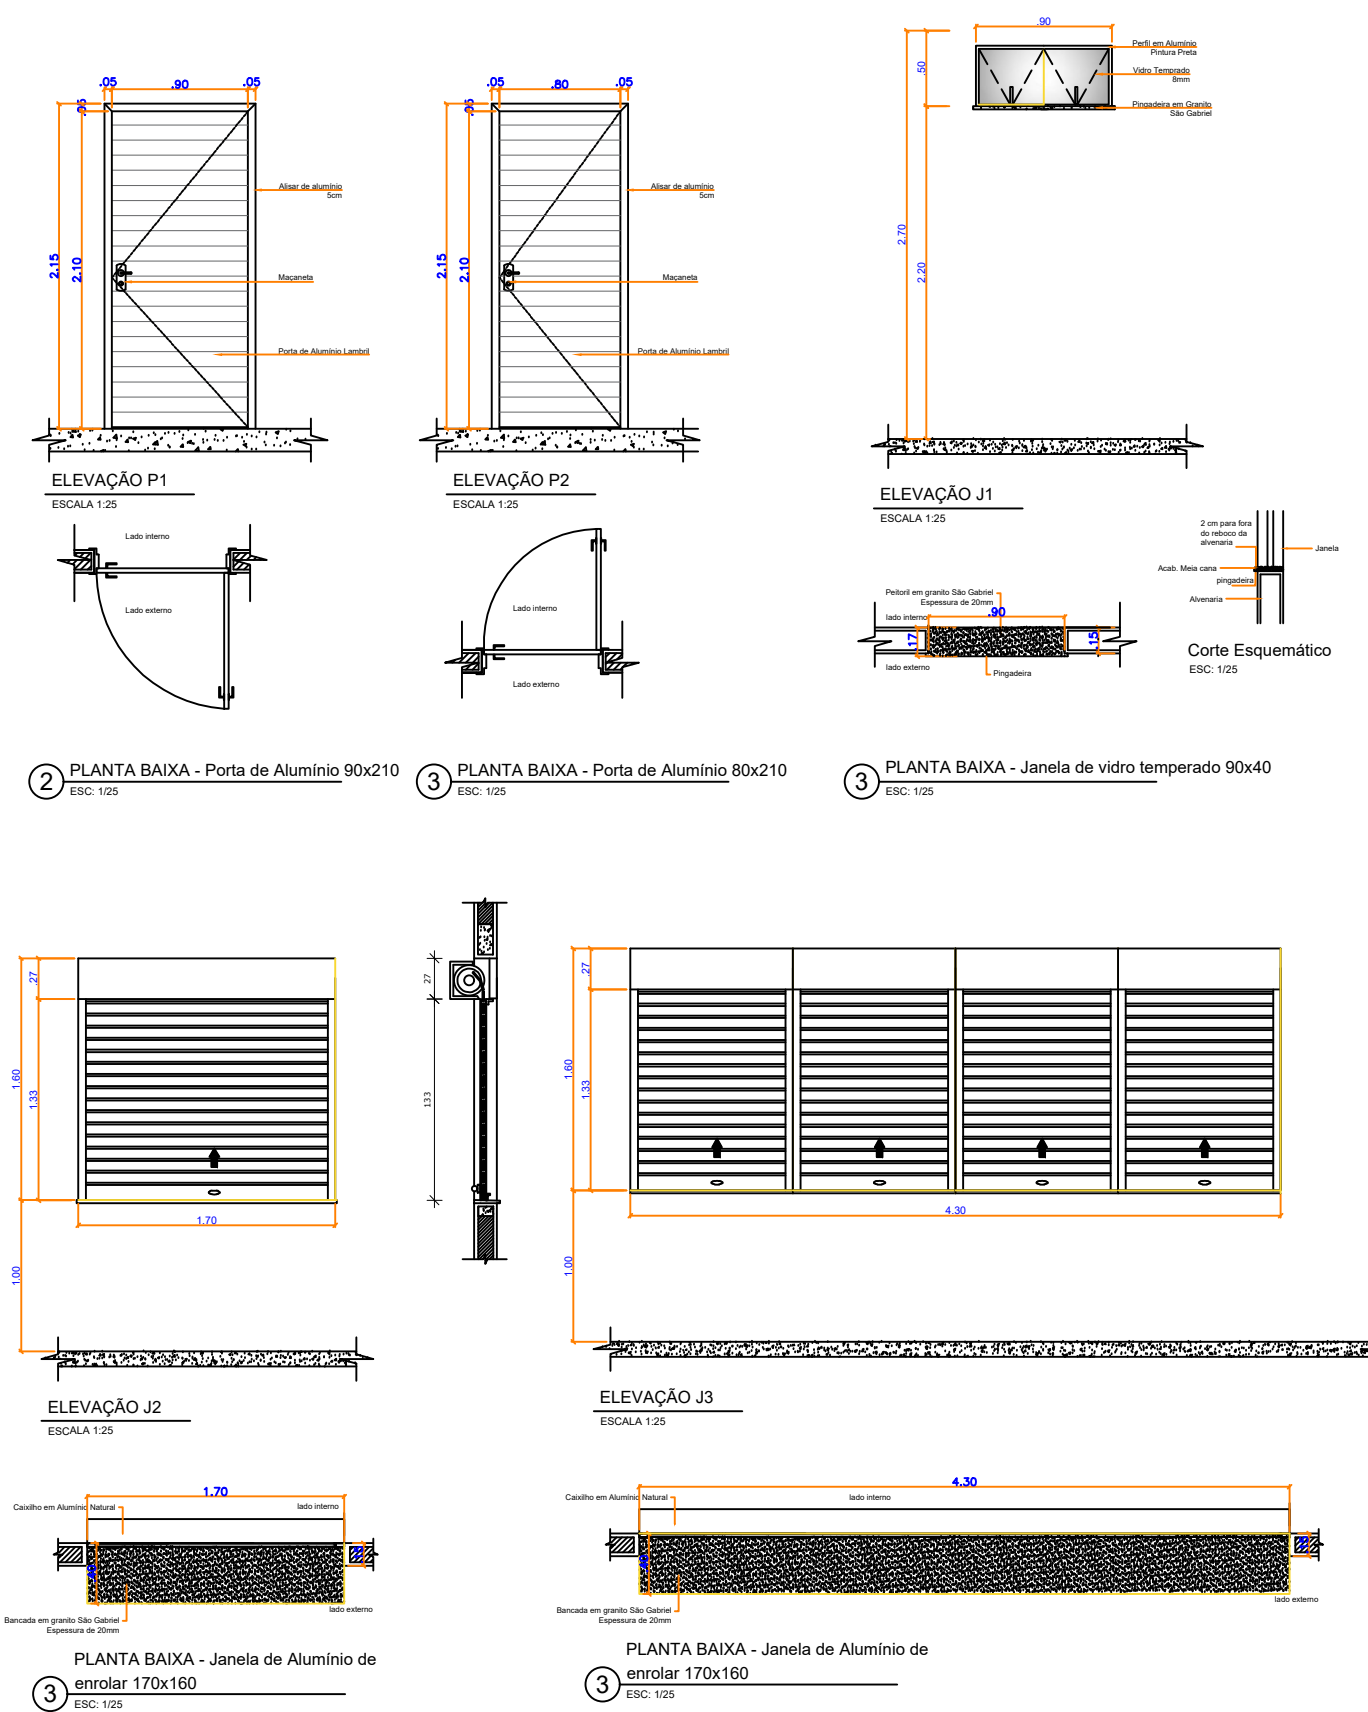

DEPARTAMENTO DE ENGENHARIA
AV. Valdir Mazutti, nº 799W Bom Jardim, Campos de Júlio - MT
Telefone: 65 3387-2800

Obras:	PROJETO PARA REVITALIZAÇÃO DA PRAÇA VALDIR MASUTTI - CENTRO Quadra 18, Lote 01, Av. Valdir Mazutti	Área da Praça: 5.828,55 m2
MUNICÍPIO DE CAMPOS DE JÚLIO-MT CNPJ: 01.614.516/0001-99	CINTIA VIEIRA SOUTO Arquiteta e Urbanista Responsável Técnico CAU 134752-7	
Conteúdo: ARQUITETÔNICO - Planta baixa - Cortes - Vistas - Detalhes	DECLARO QUE A APROVAÇÃO DO PROJETO NÃO IMPLICA NO RECONHECIMENTO POR PARTE DA PREFEITURA DO DIREITO DE PROPRIEDADE DO TERRENO.	
Data: FEVEREIRO/2024	Escala: INDICADAS	Desenho: Folha: 11