


Elemento	Pos.	Diam.	Q.	Dob. (cm)	Retq (cm)	Dob. (cm)	Comp. (cm)	Total (cm)	CA-50 (kg)	CA-60 (kg)
Armadura transversal superior	1	ø5	18	6	126	6	140	2520		4,0
	2	ø5	18	8	126	6	140	2520		4,0
	Total+10%:									8,8
ø5:									0,0	8,8
Total:									0,0	8,8

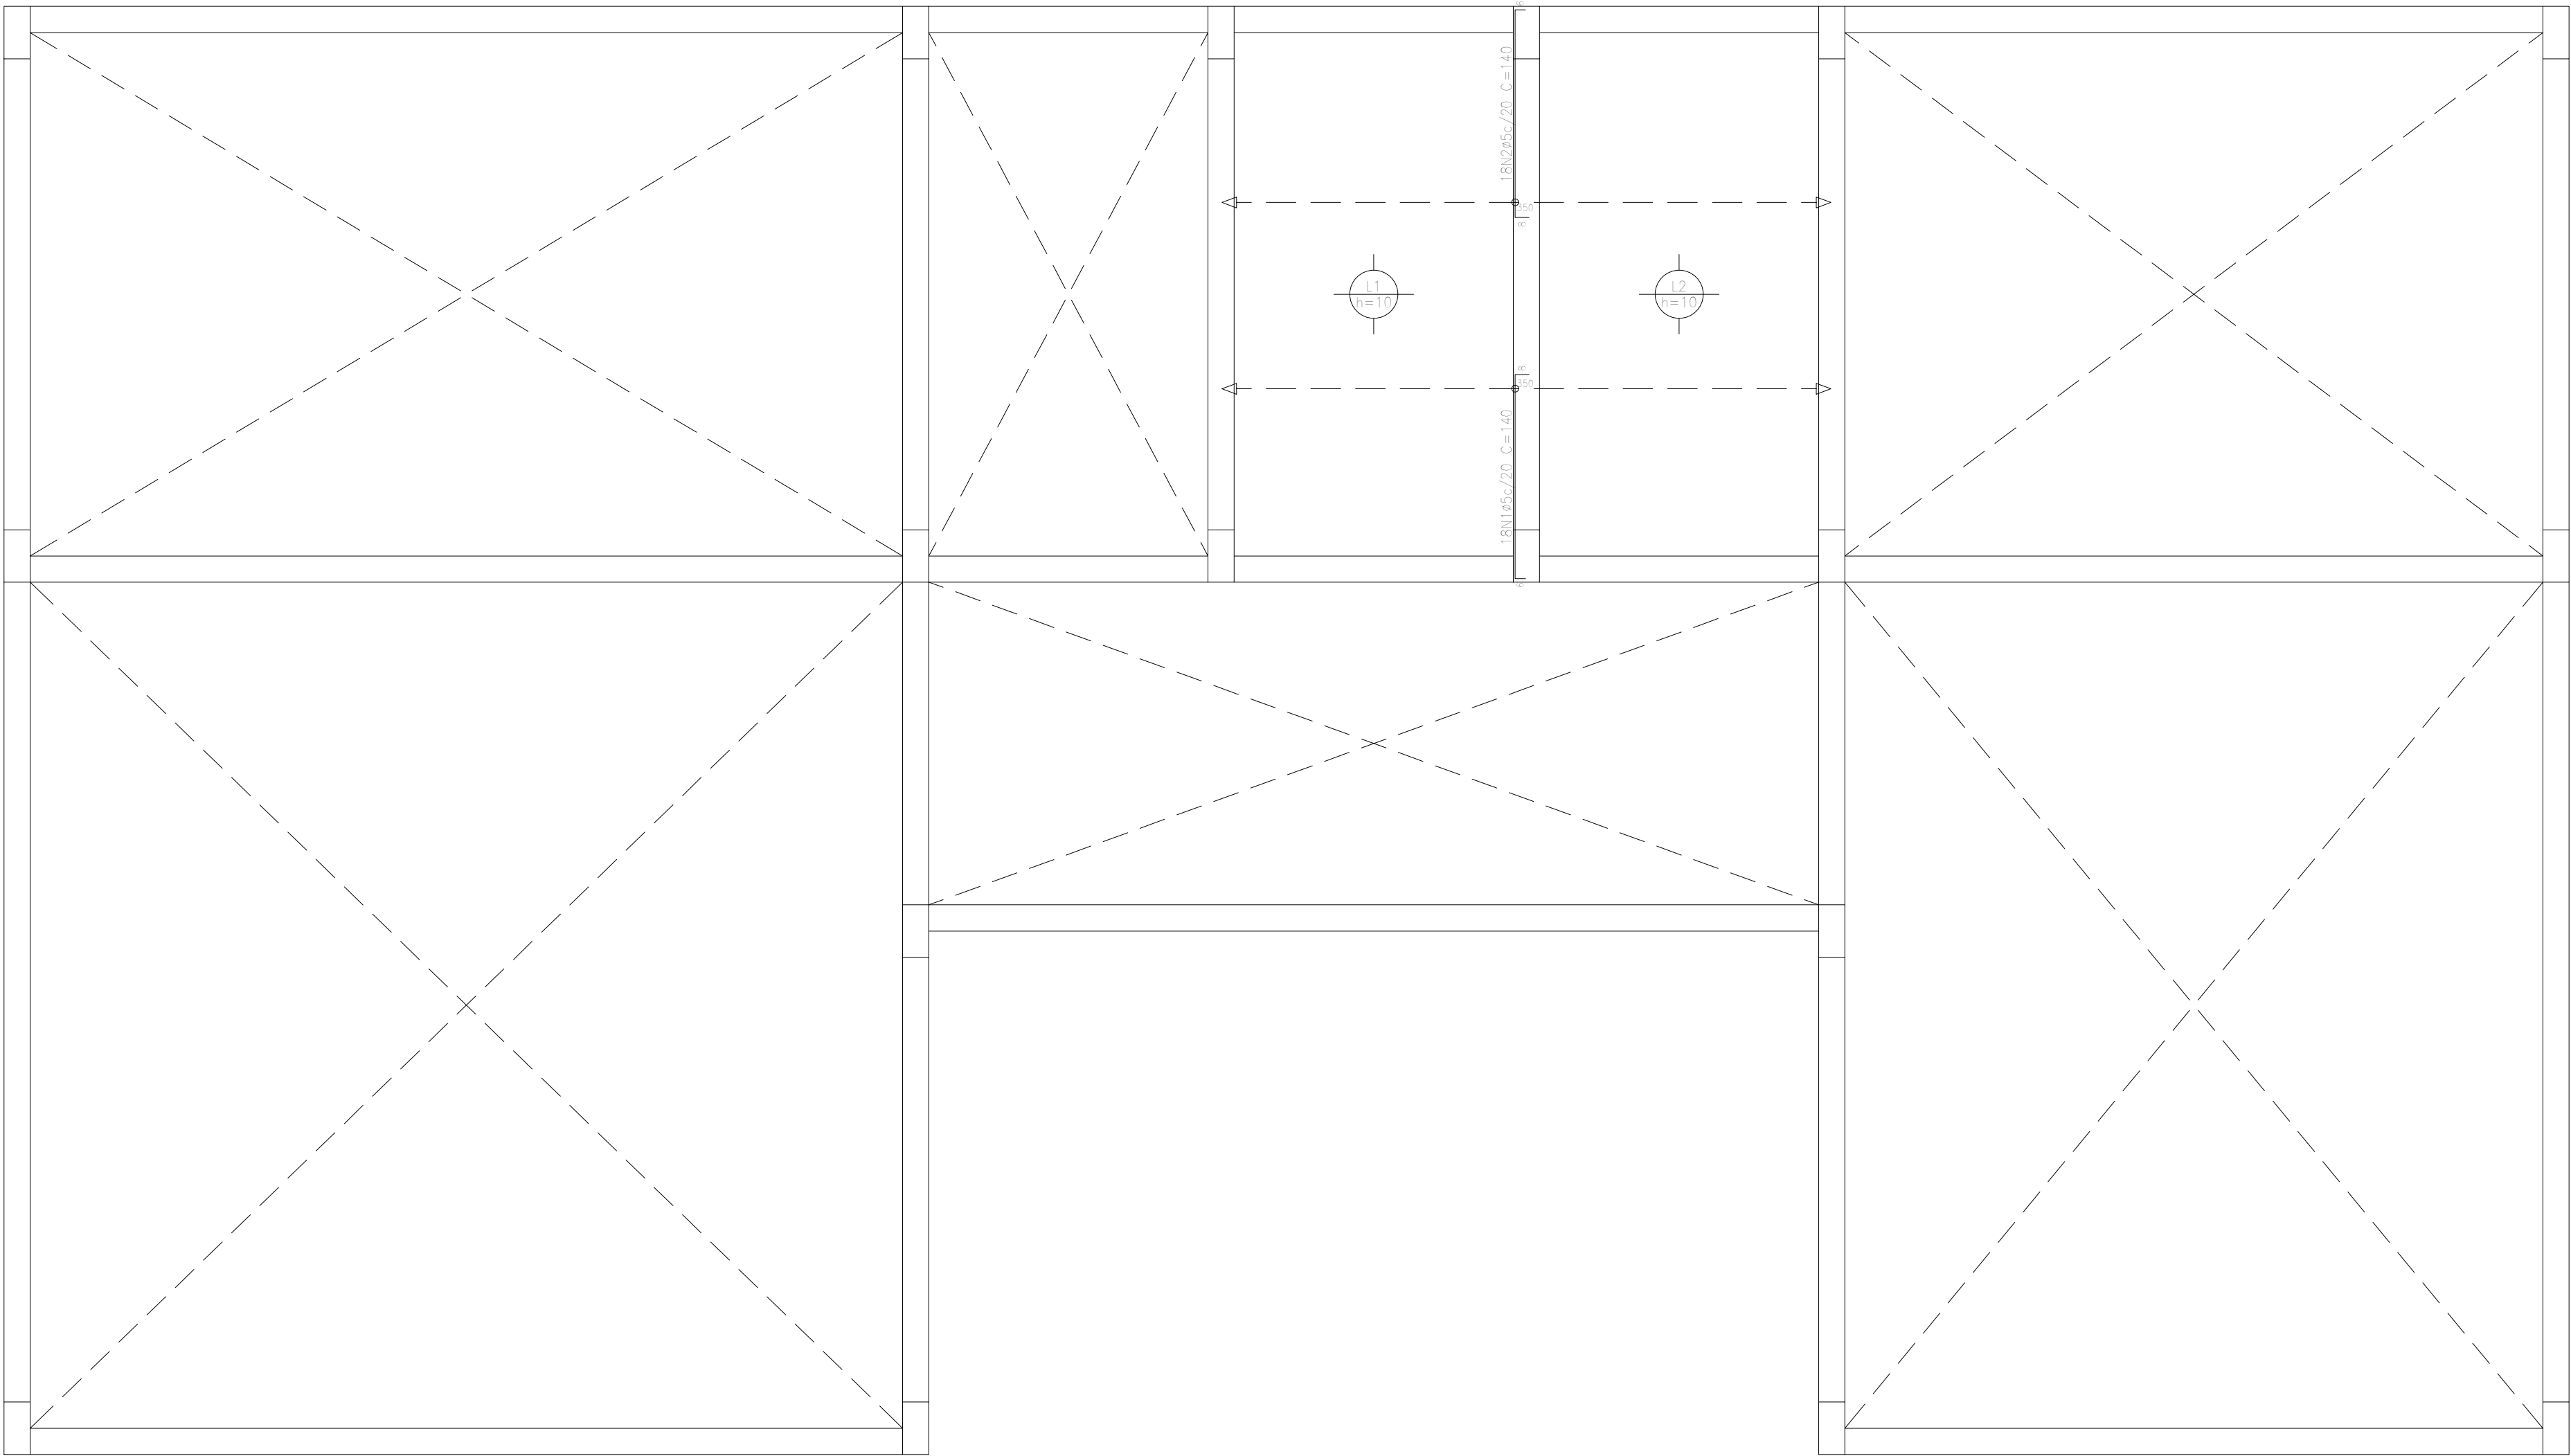

Piso 2
Armadura transversal superior
Concreto: C25, em geral
CA-50 e CA-60
Escala: 1:30

Ampliação Transbordo		Data:	07/02/2024
Local: Transbordo Municipal		Número de desenho:	
Promotor:			
Projeto Estrutural		Escala:	Indicada
Eduardo Rampanelli Tosetto Engenheiro Civil Número de CREA: 1220503037		Data:	07/02/2024