


Rua Francisco Marasca

Rua Eolar Antônio Shons

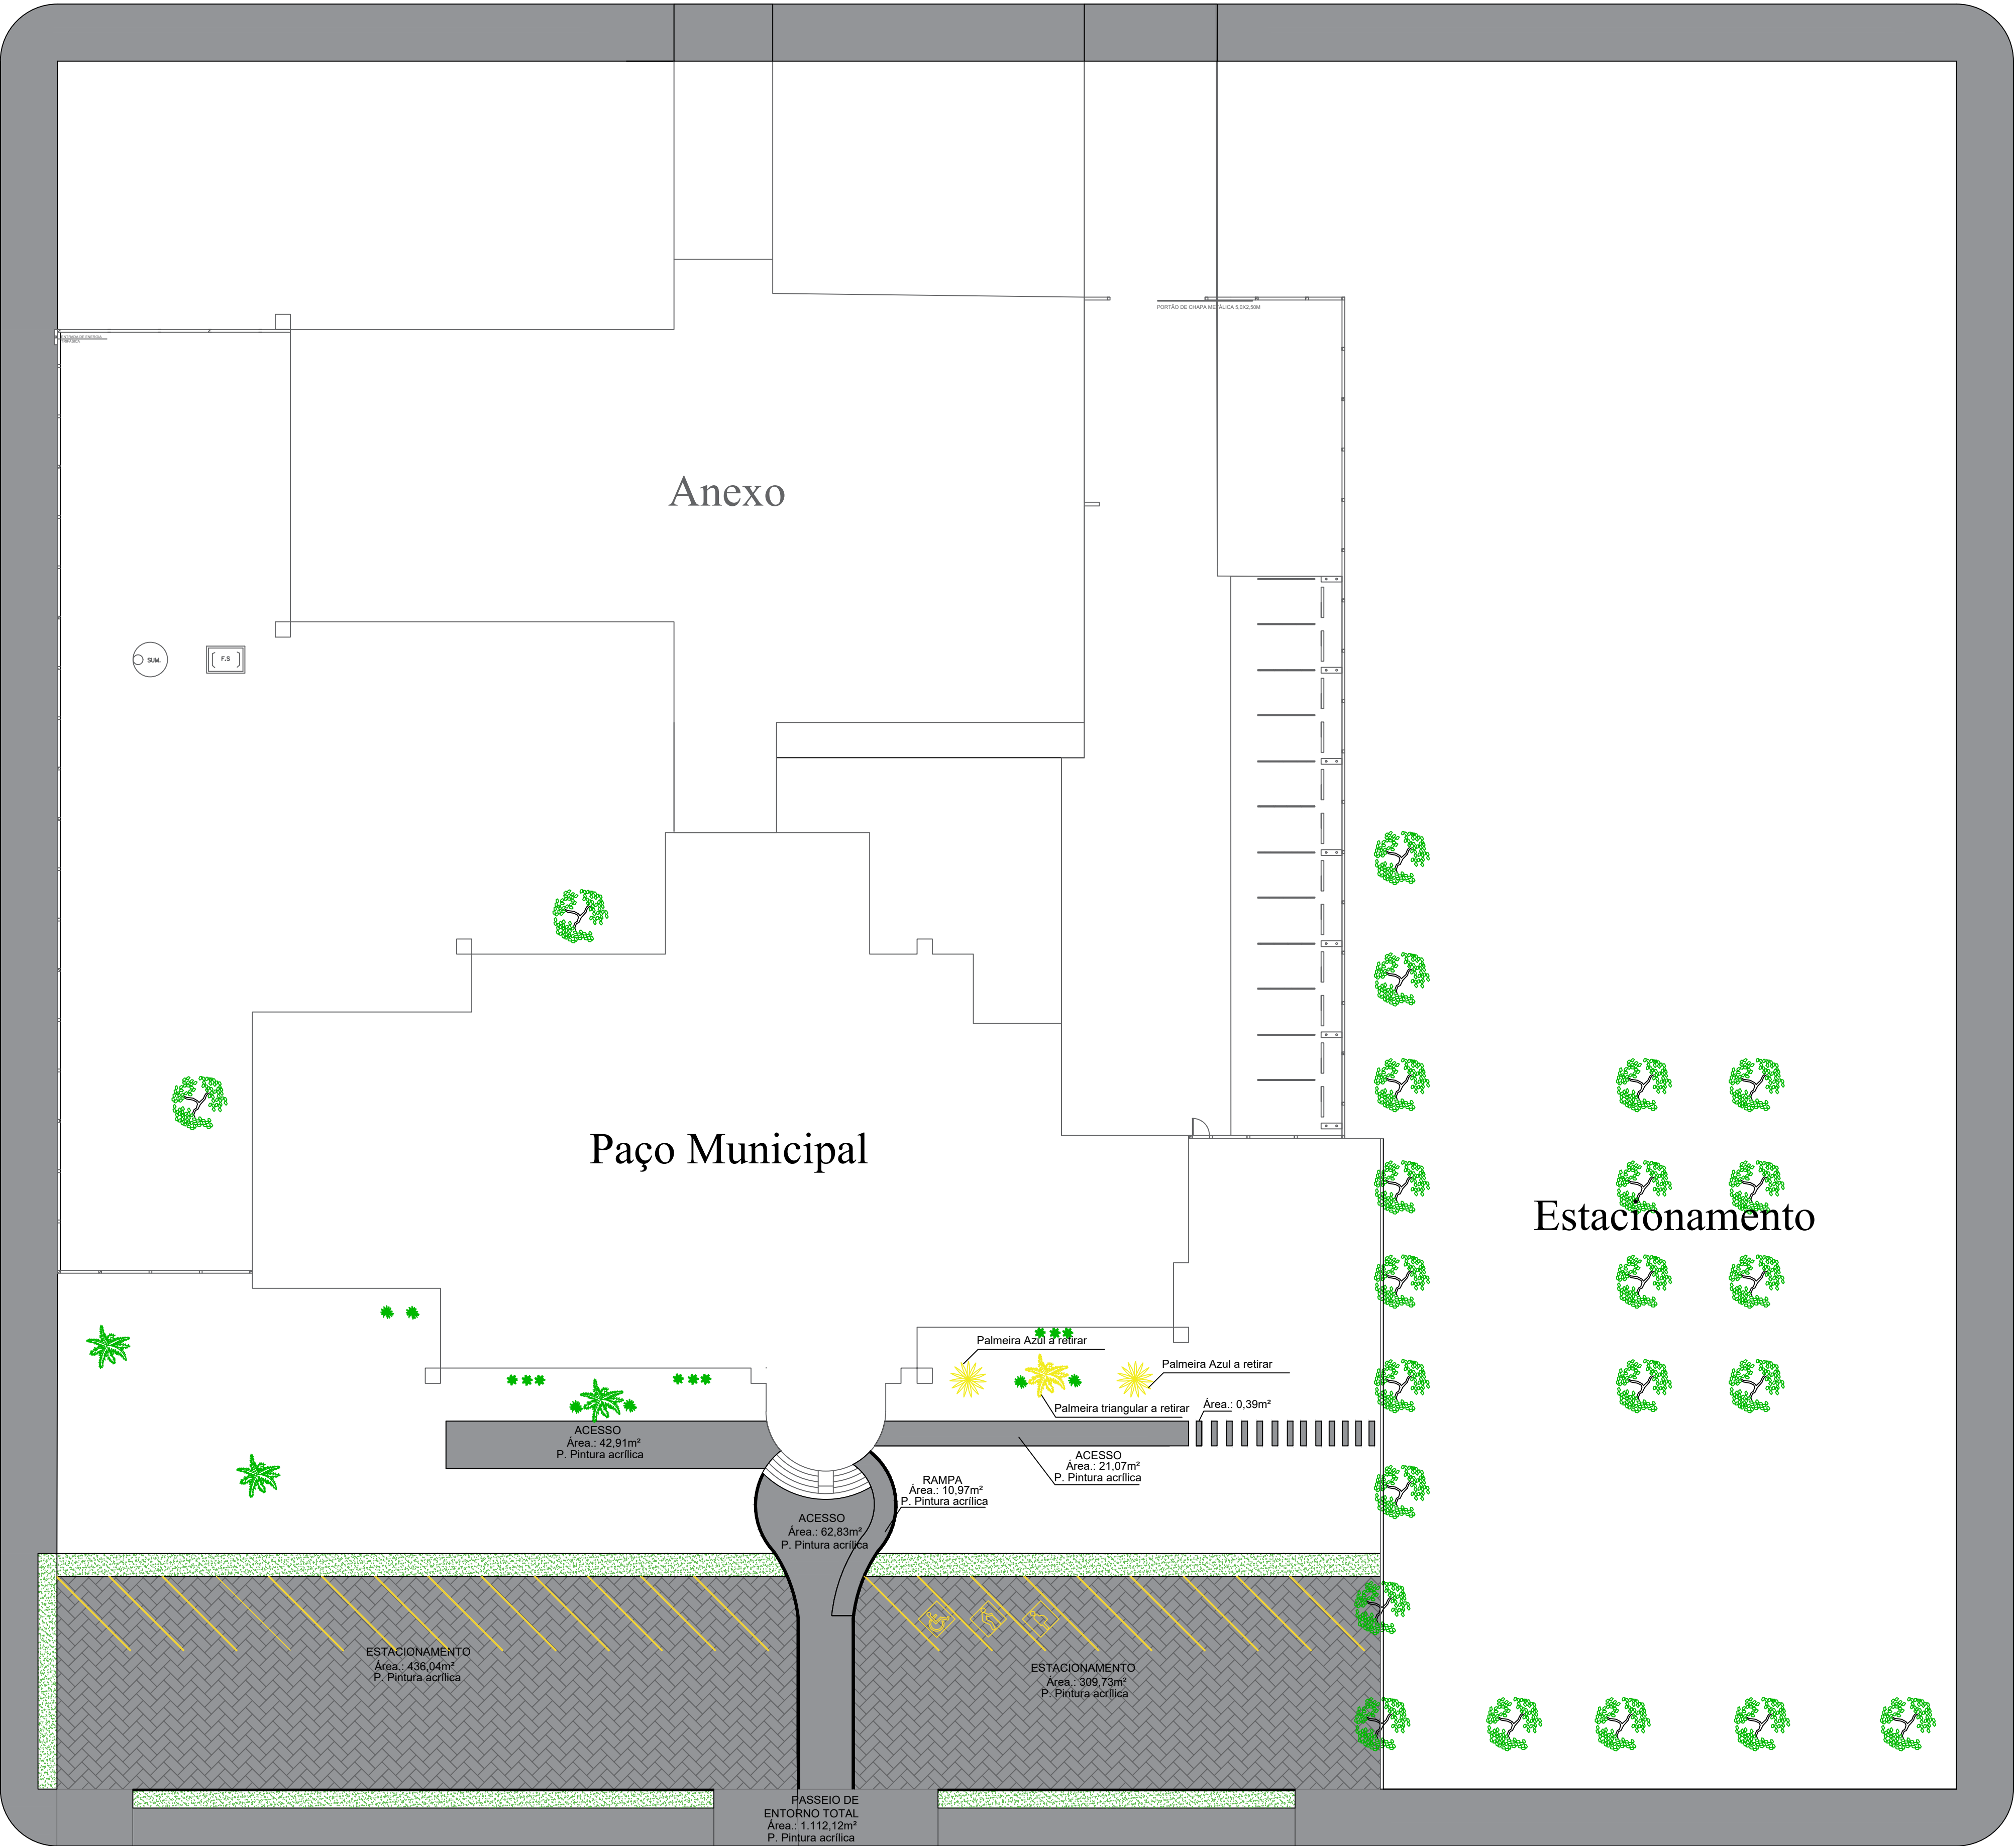

PLANTA BAIXA DE IMPLANTAÇÃO
Esc: 1/200



PLANTA BAIXA DE LOCALIZAÇÃO
Esc: 1/1500

QUADRO DE QUANTITATIVOS	QUADRO DE QUANTITATIVOS
PINTURA PISO	PAISAGISMO
Descrição	Área (m²)
Pintura acrílica para piso	2.000,36 m²
DEMARCAÇÃO ESTACIONAMENTO	PAISAGISMO
Descrição	Comprimento (m)
Pintura demarcação de piso E:10cm	121,00 m
DEMARCAÇÃO VAGA PRIORITÁRIO	PAISAGISMO
Descrição	Área (m²)
Pintura demarcação de vaga	4,32 m²
PINTURA MURETAS E MEIO FIO	PAISAGISMO
Descrição	Área (m²)
Pintura acrílica em muretas externas	89,70 m²
Pintura acrílica em meio fio	9,06 m²
PAISAGISMO	PAISAGISMO
Descrição	UN
Remoção de palmeiras	03 un
ATERRO E FORRAÇÃO	PAISAGISMO
Descrição	Área (m²)
Realterro em covas das palmeiras	324 m²
Grama para forração	106 m²



Departamento de Engenharia

Avenida Valdir Mazutti, nº 1999, Bom Jardim - Campos de Júlio
Fone:0xx65-3387-2800

Obras:	Área:
REFORMA PAÇO MUNICIPAL	Térro 945,43 m²
AV. Valdir Mazutti, 779w, Bom Jardim	Superior 696,23 m²
	Total 1.641,66 m²

Prefeitura Municipal de Campos de Júlio	Responsável Técnico Cintya Vieira Souto CAU: A 160810-0
---	---

Conteúdo: Arquitetônico
Localização e Implantação

DECLARO QUE A APROVAÇÃO DO PROJETO NÃO IMPLICA NO RECONHECIMENTO POR PARTE DA PREFEITURA DO DIREITO DE PROPRIEDADE DO TERRENO.

Data:	Escala:	Desenho:	Folha:
MAIO/2024	INDICADAS	CINTYA VIEIRA SOUTO	01