




Paflon Led Embutir

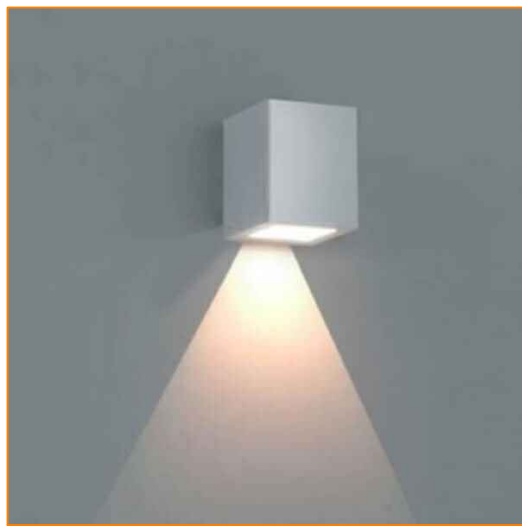

Arandela



T5 Led




Luminária Pendente




Paflon de embutir



Paflon Led Sobrepor

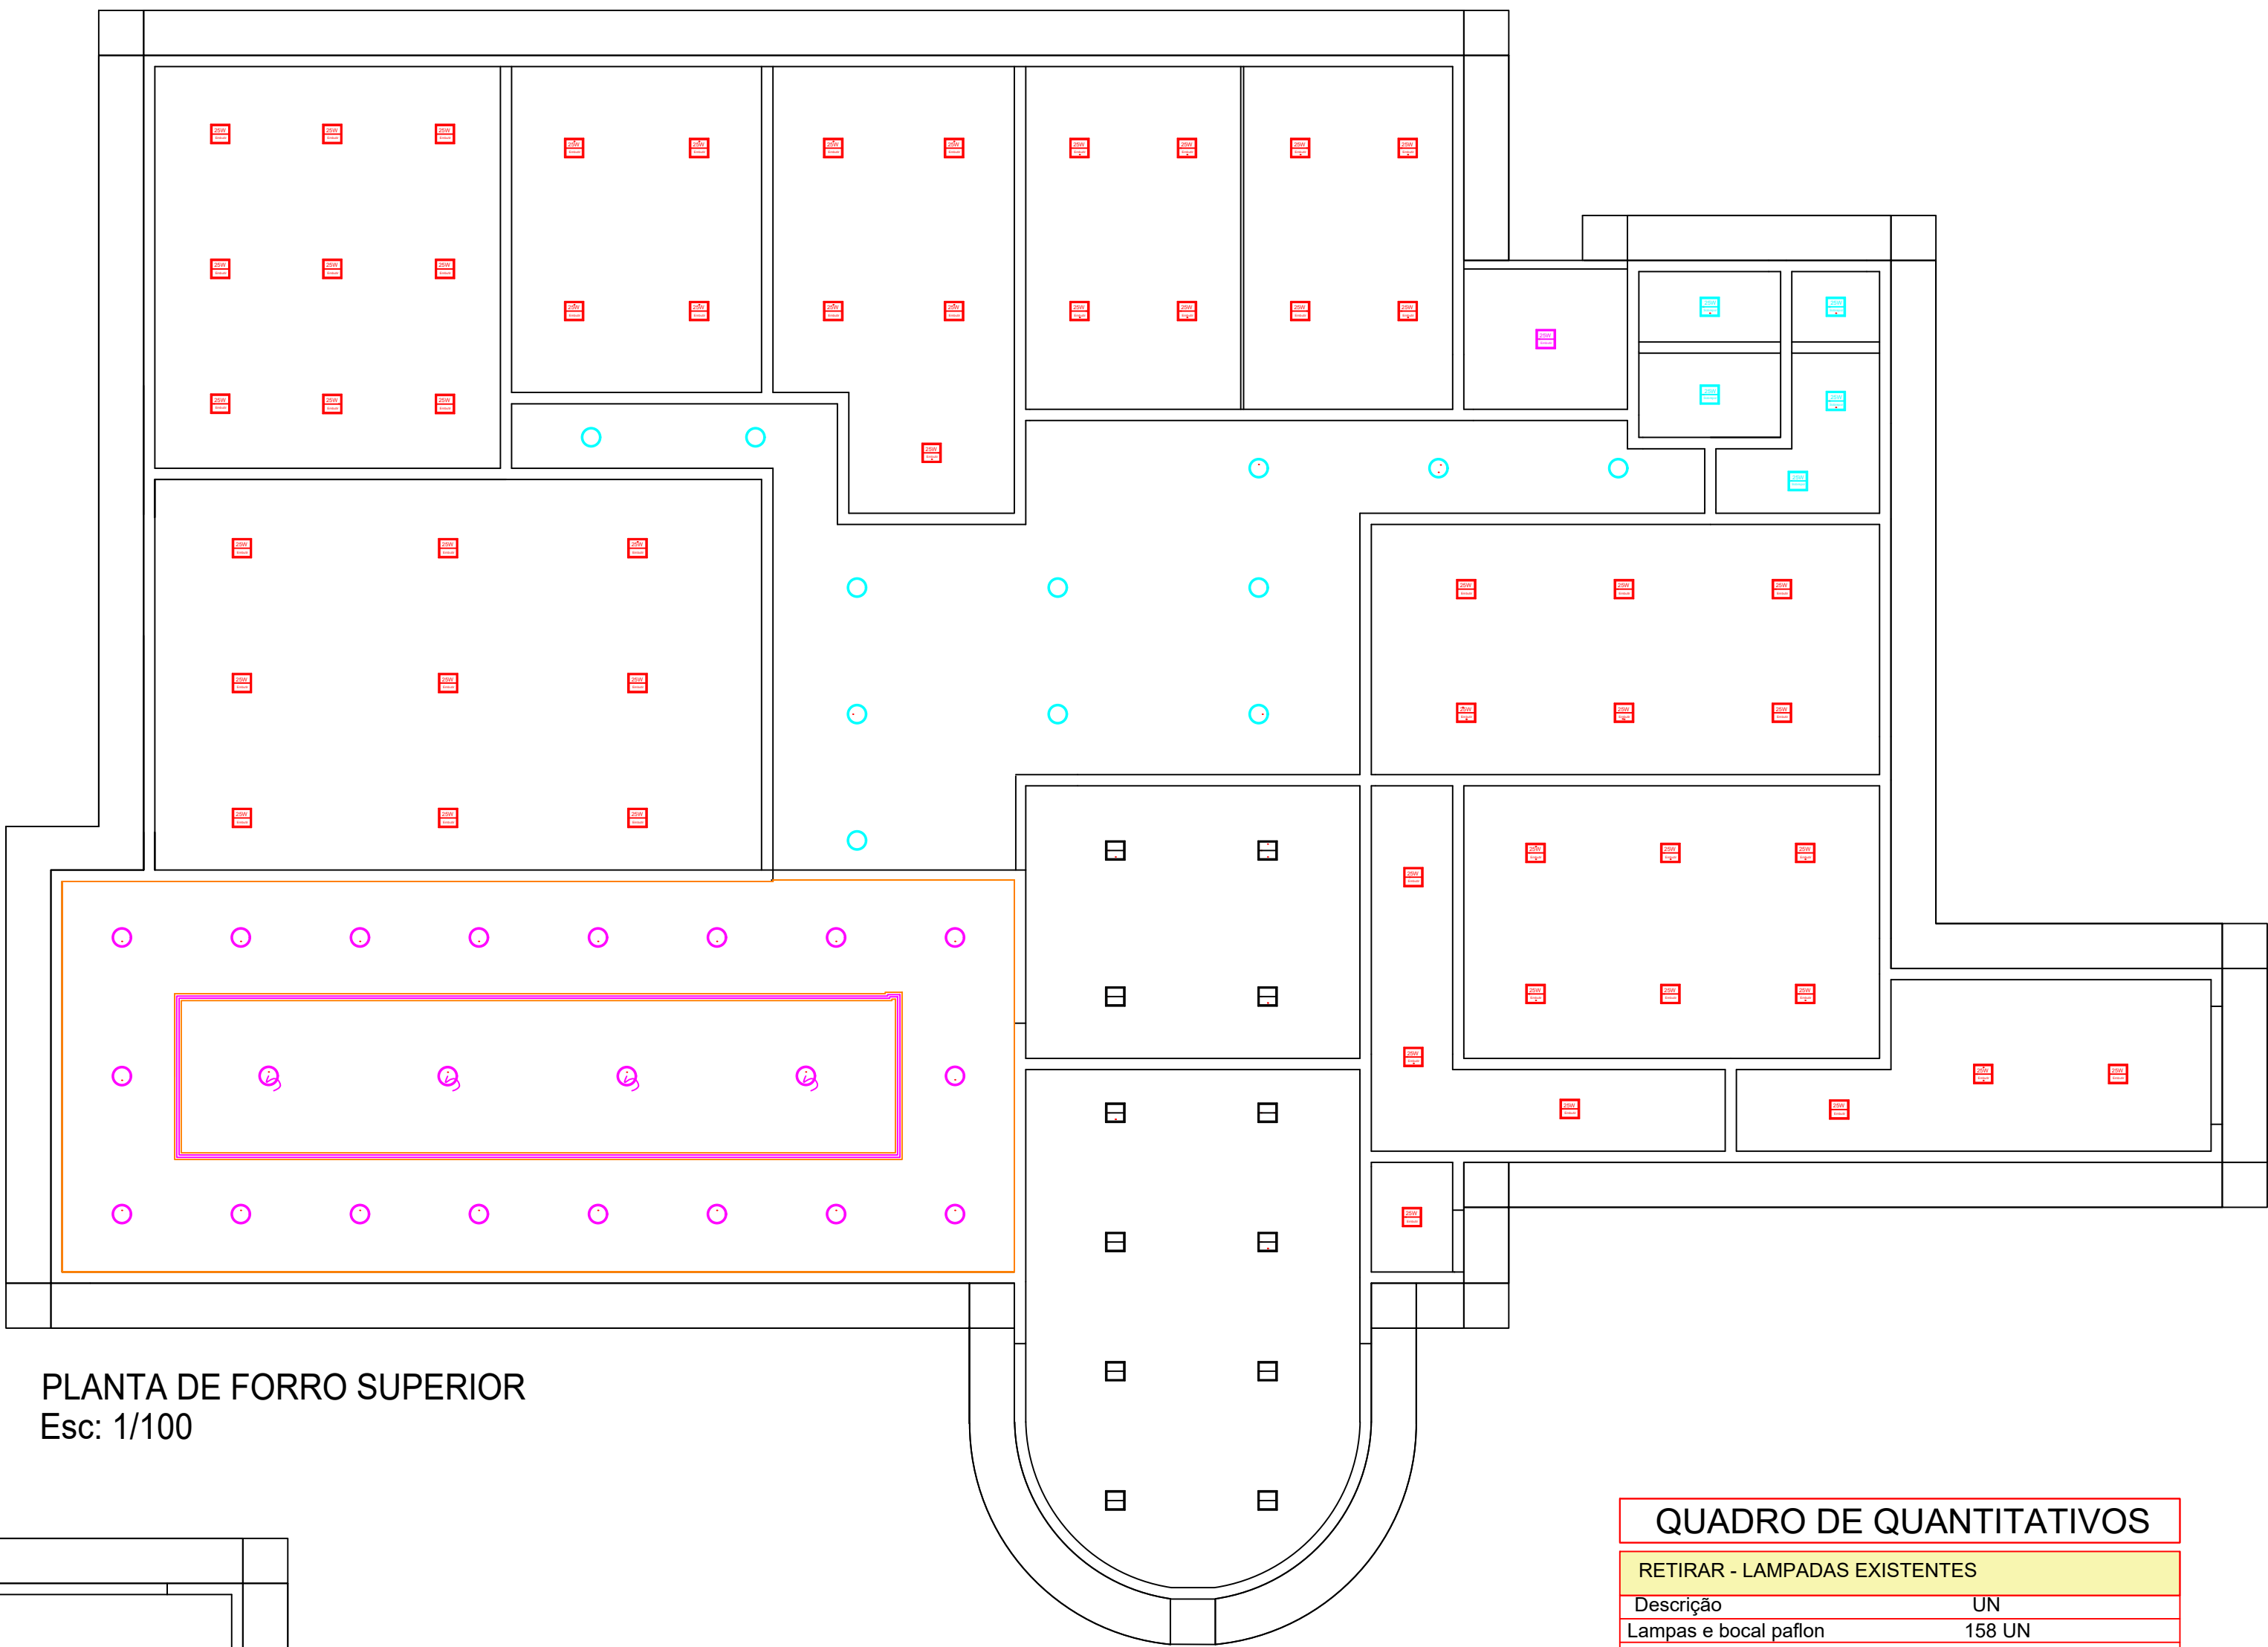

PLANTA DE FORRO SUPERIOR
Esc: 1/100

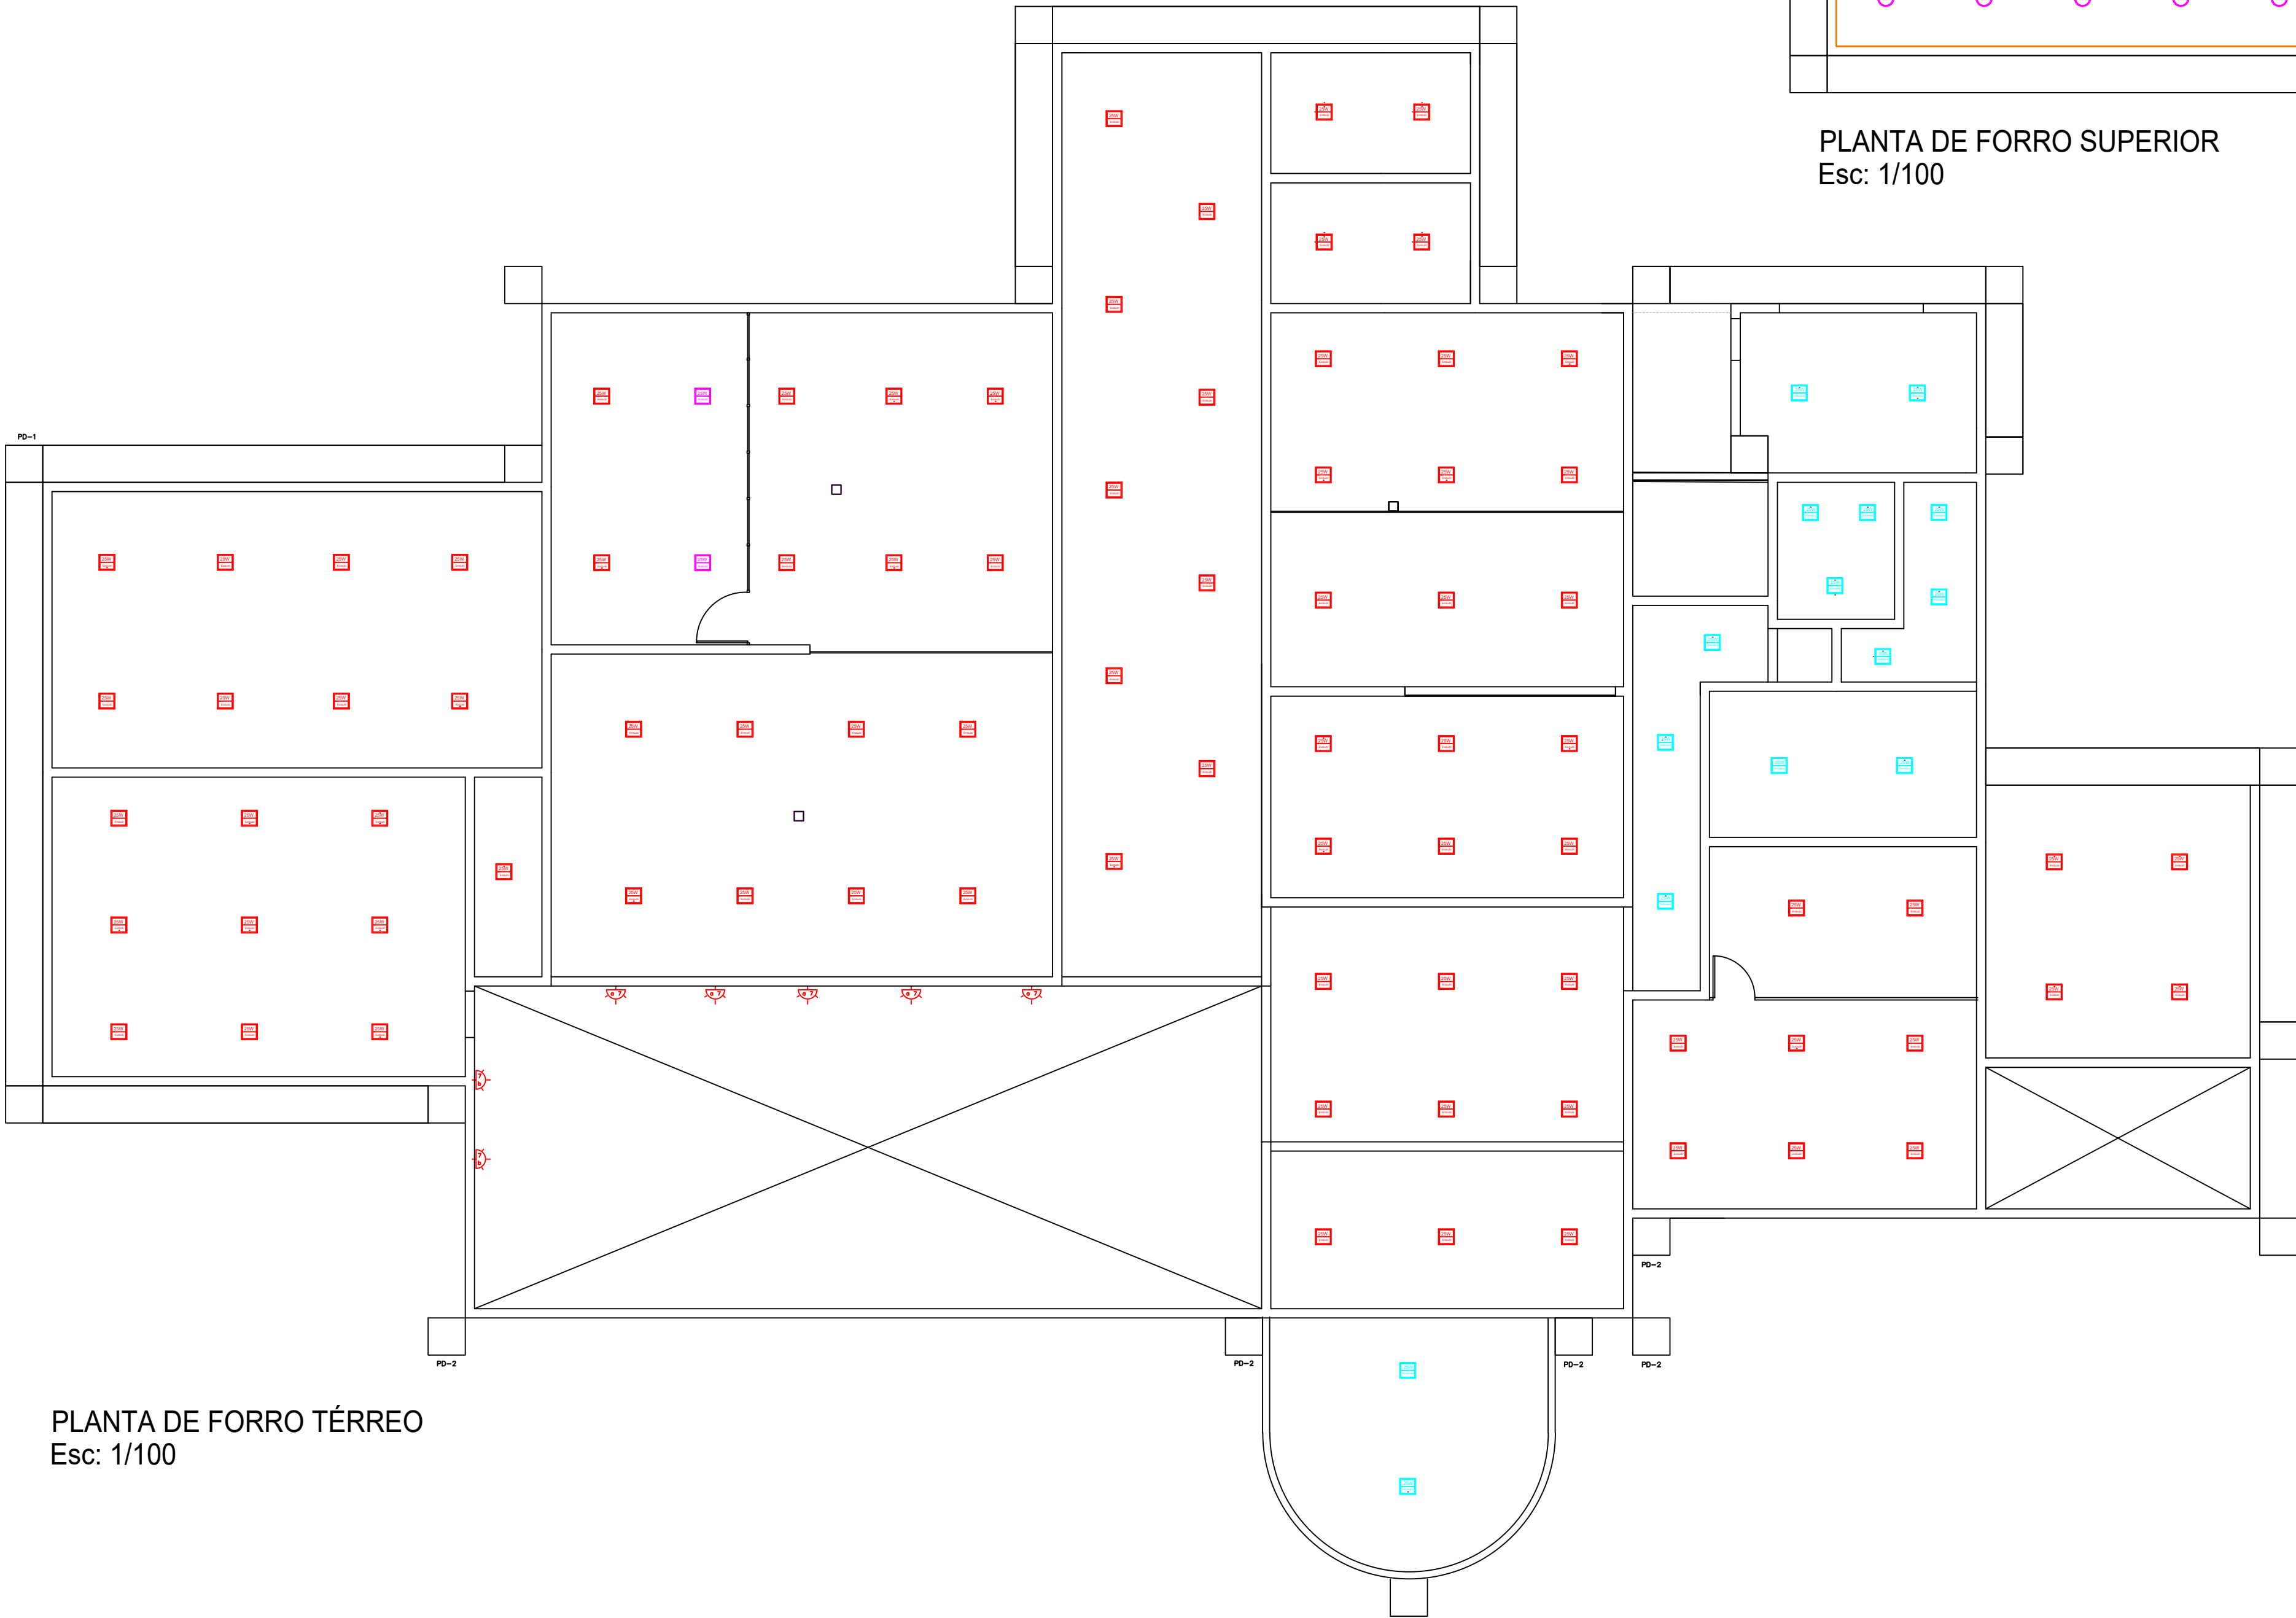

PLANTA DE FORRO TÉRREO
Esc: 1/100

QUADRO DE QUANTITATIVOS

RETIRAR - LAMPADAS EXISTENTES	
Descrição	UN
Lampas e bocal paflon	158 UN
CONSTRUIR - PAFLON EMBUTIR	
Descrição	UN
Paflon led 25w embutir	141 UN
CONSTRUIR - PAFLON SOBREPOR	
Descrição	UN
Paflon led 25w sobrepor	20 UN
CONSTRUIR - ARANDELAS	
Descrição	UN
Arandela Led quadra	07 UN
CONSTRUIR - SPOT LED EMBUTIR	
Descrição	UN
Spot led embutir	30un
CONSTRUIR - LAMPADA T5	
Descrição	UN
Lampada T5 55cm	68un
CONSTRUIR - LUSTRE ARO	
Descrição	UN
Pendente lustre 4aros	04un

LEGENDA

- LUMINÁRIAS A MANTER 12 UN
- LUMINÁRIAS PAFLON LED SOBREPOR A SUBSTITUIR NOS PONTOS EXISTENTES 20 UN
- LUMINÁRIAS PAFLON LED EMBUTIR A SUBSTITUIR NOS PONTOS EXISTENTES 137 UN
- LUMINÁRIAS PAFLON LED EMBUTIR A ACRESCENTAR NOVOS PONTOS 03 UN
- ARANDELAS A SUBSTITUIR 07
- LUMINÁRIAS SPOT LED EMBUTIR A SUBSTITUIR NOS PONTOS EXISTENTES 12 UN
- LUMINÁRIAS SPOTS LED EMBUTIR A ACRESCENTAR NOVOS PONTOS 18 UN
- LUMINÁRIAS T5 LED EMBUTIR NA SANCA A ACRESCENTAR NOVOS PONTOS 68 UN
- LUSTRE PENDENTE LUMINÁRIA 4 AROS ANÉIS ARCOS LD 3000k 86w 04 UN



Departamento de Engenharia

Avenida Valdir Mazutti, nº 1999, Bom Jardim - Campos de Júlio
Fone:0xx65-3387-2800

Obras:	Área:
REFORMA PAÇO MUNICIPAL AV. Valdir Mazutti, 779w, Bom Jardim	Térro _____ 945,43 m² Superior _____ 696,23 m² Total _____ 1.641,66 m²
Prefeitura Municipal de Campos de Júlio	Responsável Técnico Cintya Vieira Souto CAU: A 160810-0
Conteúdo: Arquitetônico Planta Luminotécnica	DECLARO QUE A APROVAÇÃO DO PROJETO NÃO IMPLICA NO RECONHECIMENTO POR PARTE DA PREFEITURA DO DIREITO DE PROPRIEDADE DO TERRENO.
Data: MAIO/2024	Desenho: CINTYA VIEIRA SOUTO
Escala: INDICADAS	Folha: 17