




Poltrona ARUBA





Buffet Wilmer 4 Portas com Detalhes Brise Pés Metal Redondo



Mesa Lateral Orgânica TAUPE

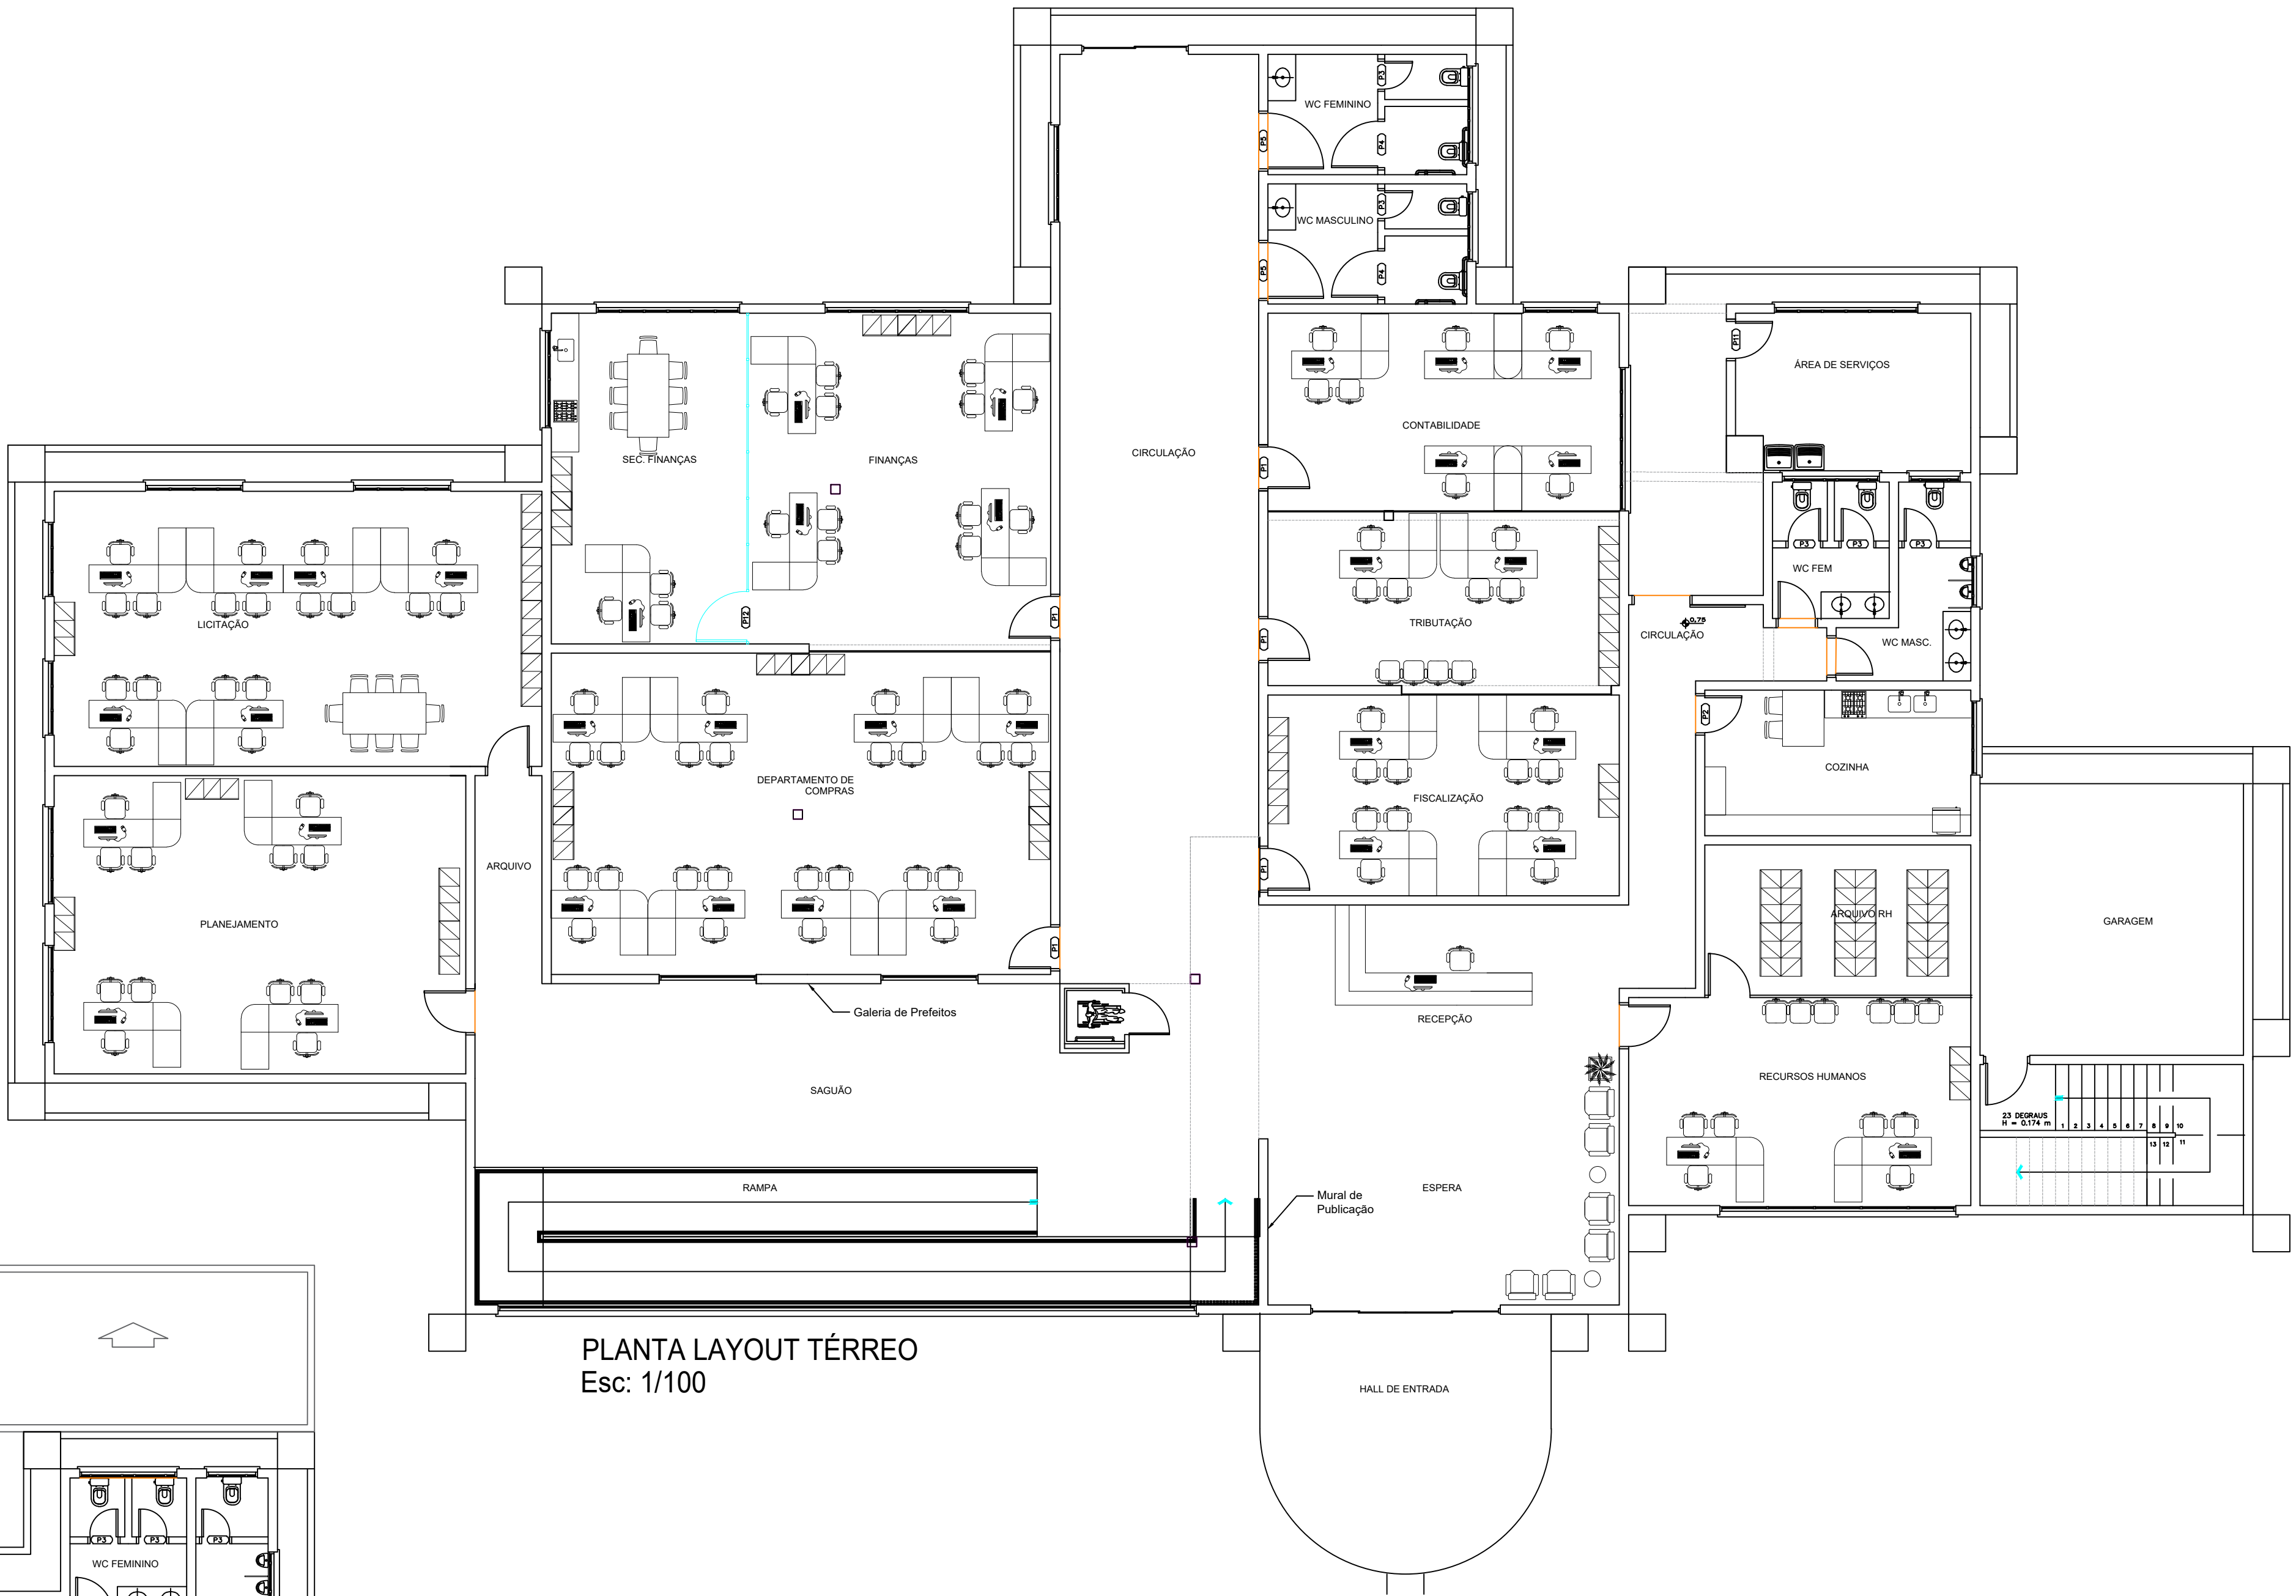

PLANTA LAYOUT TÉRREO  
Esc: 1/100

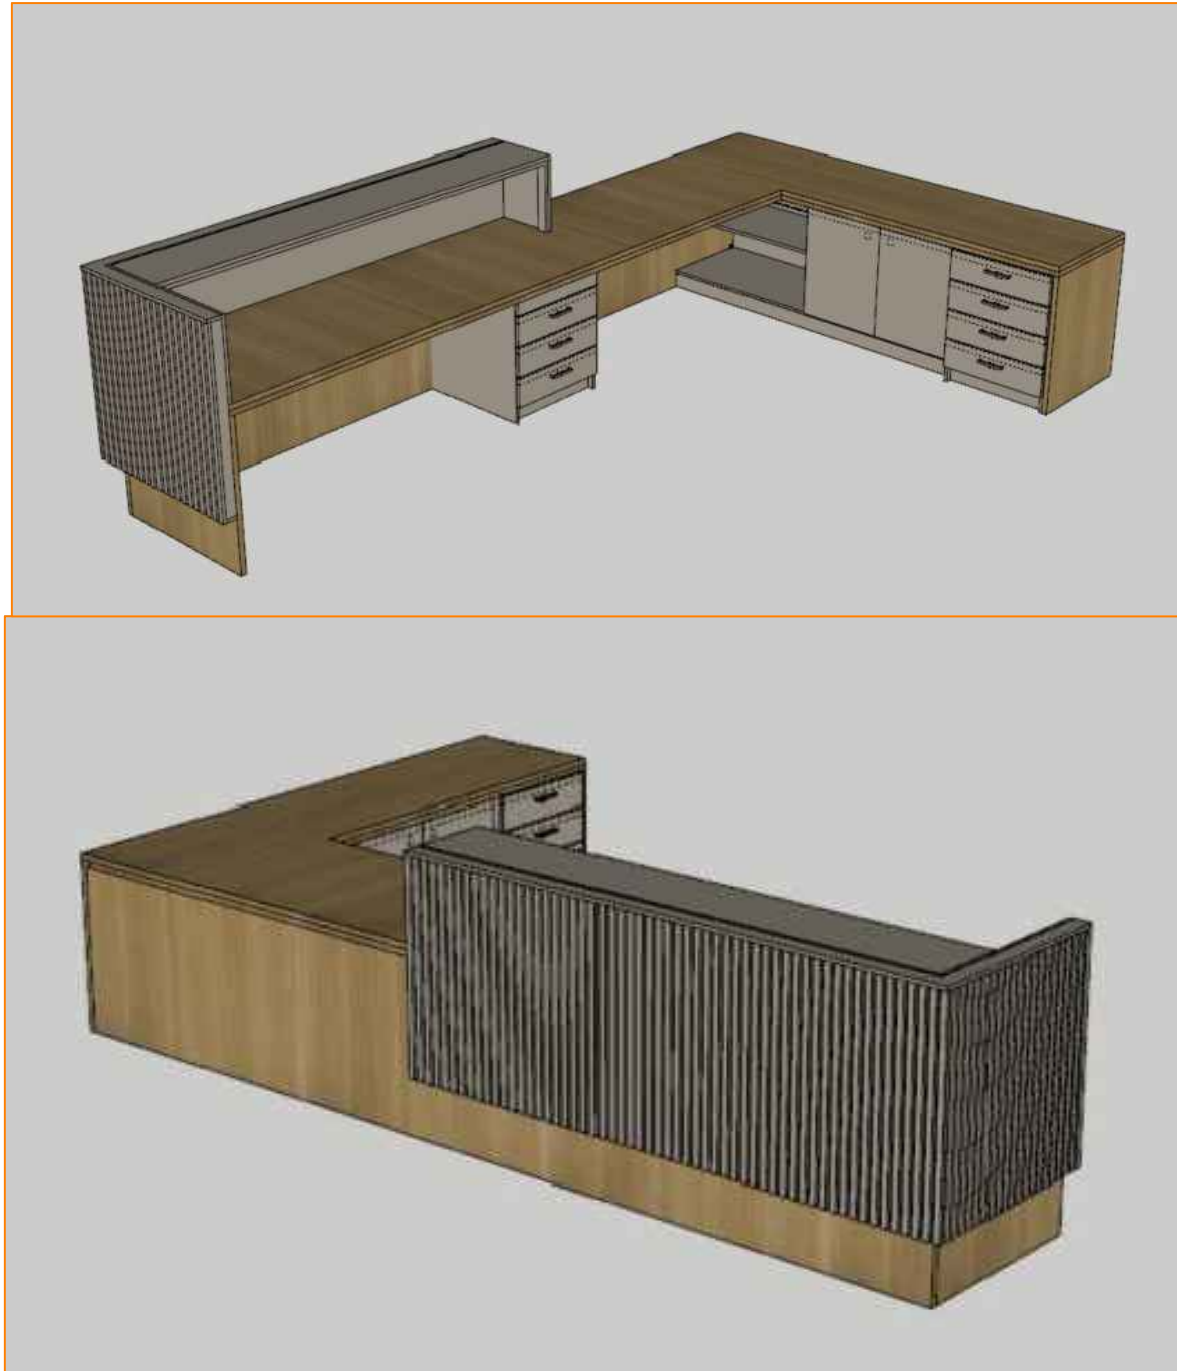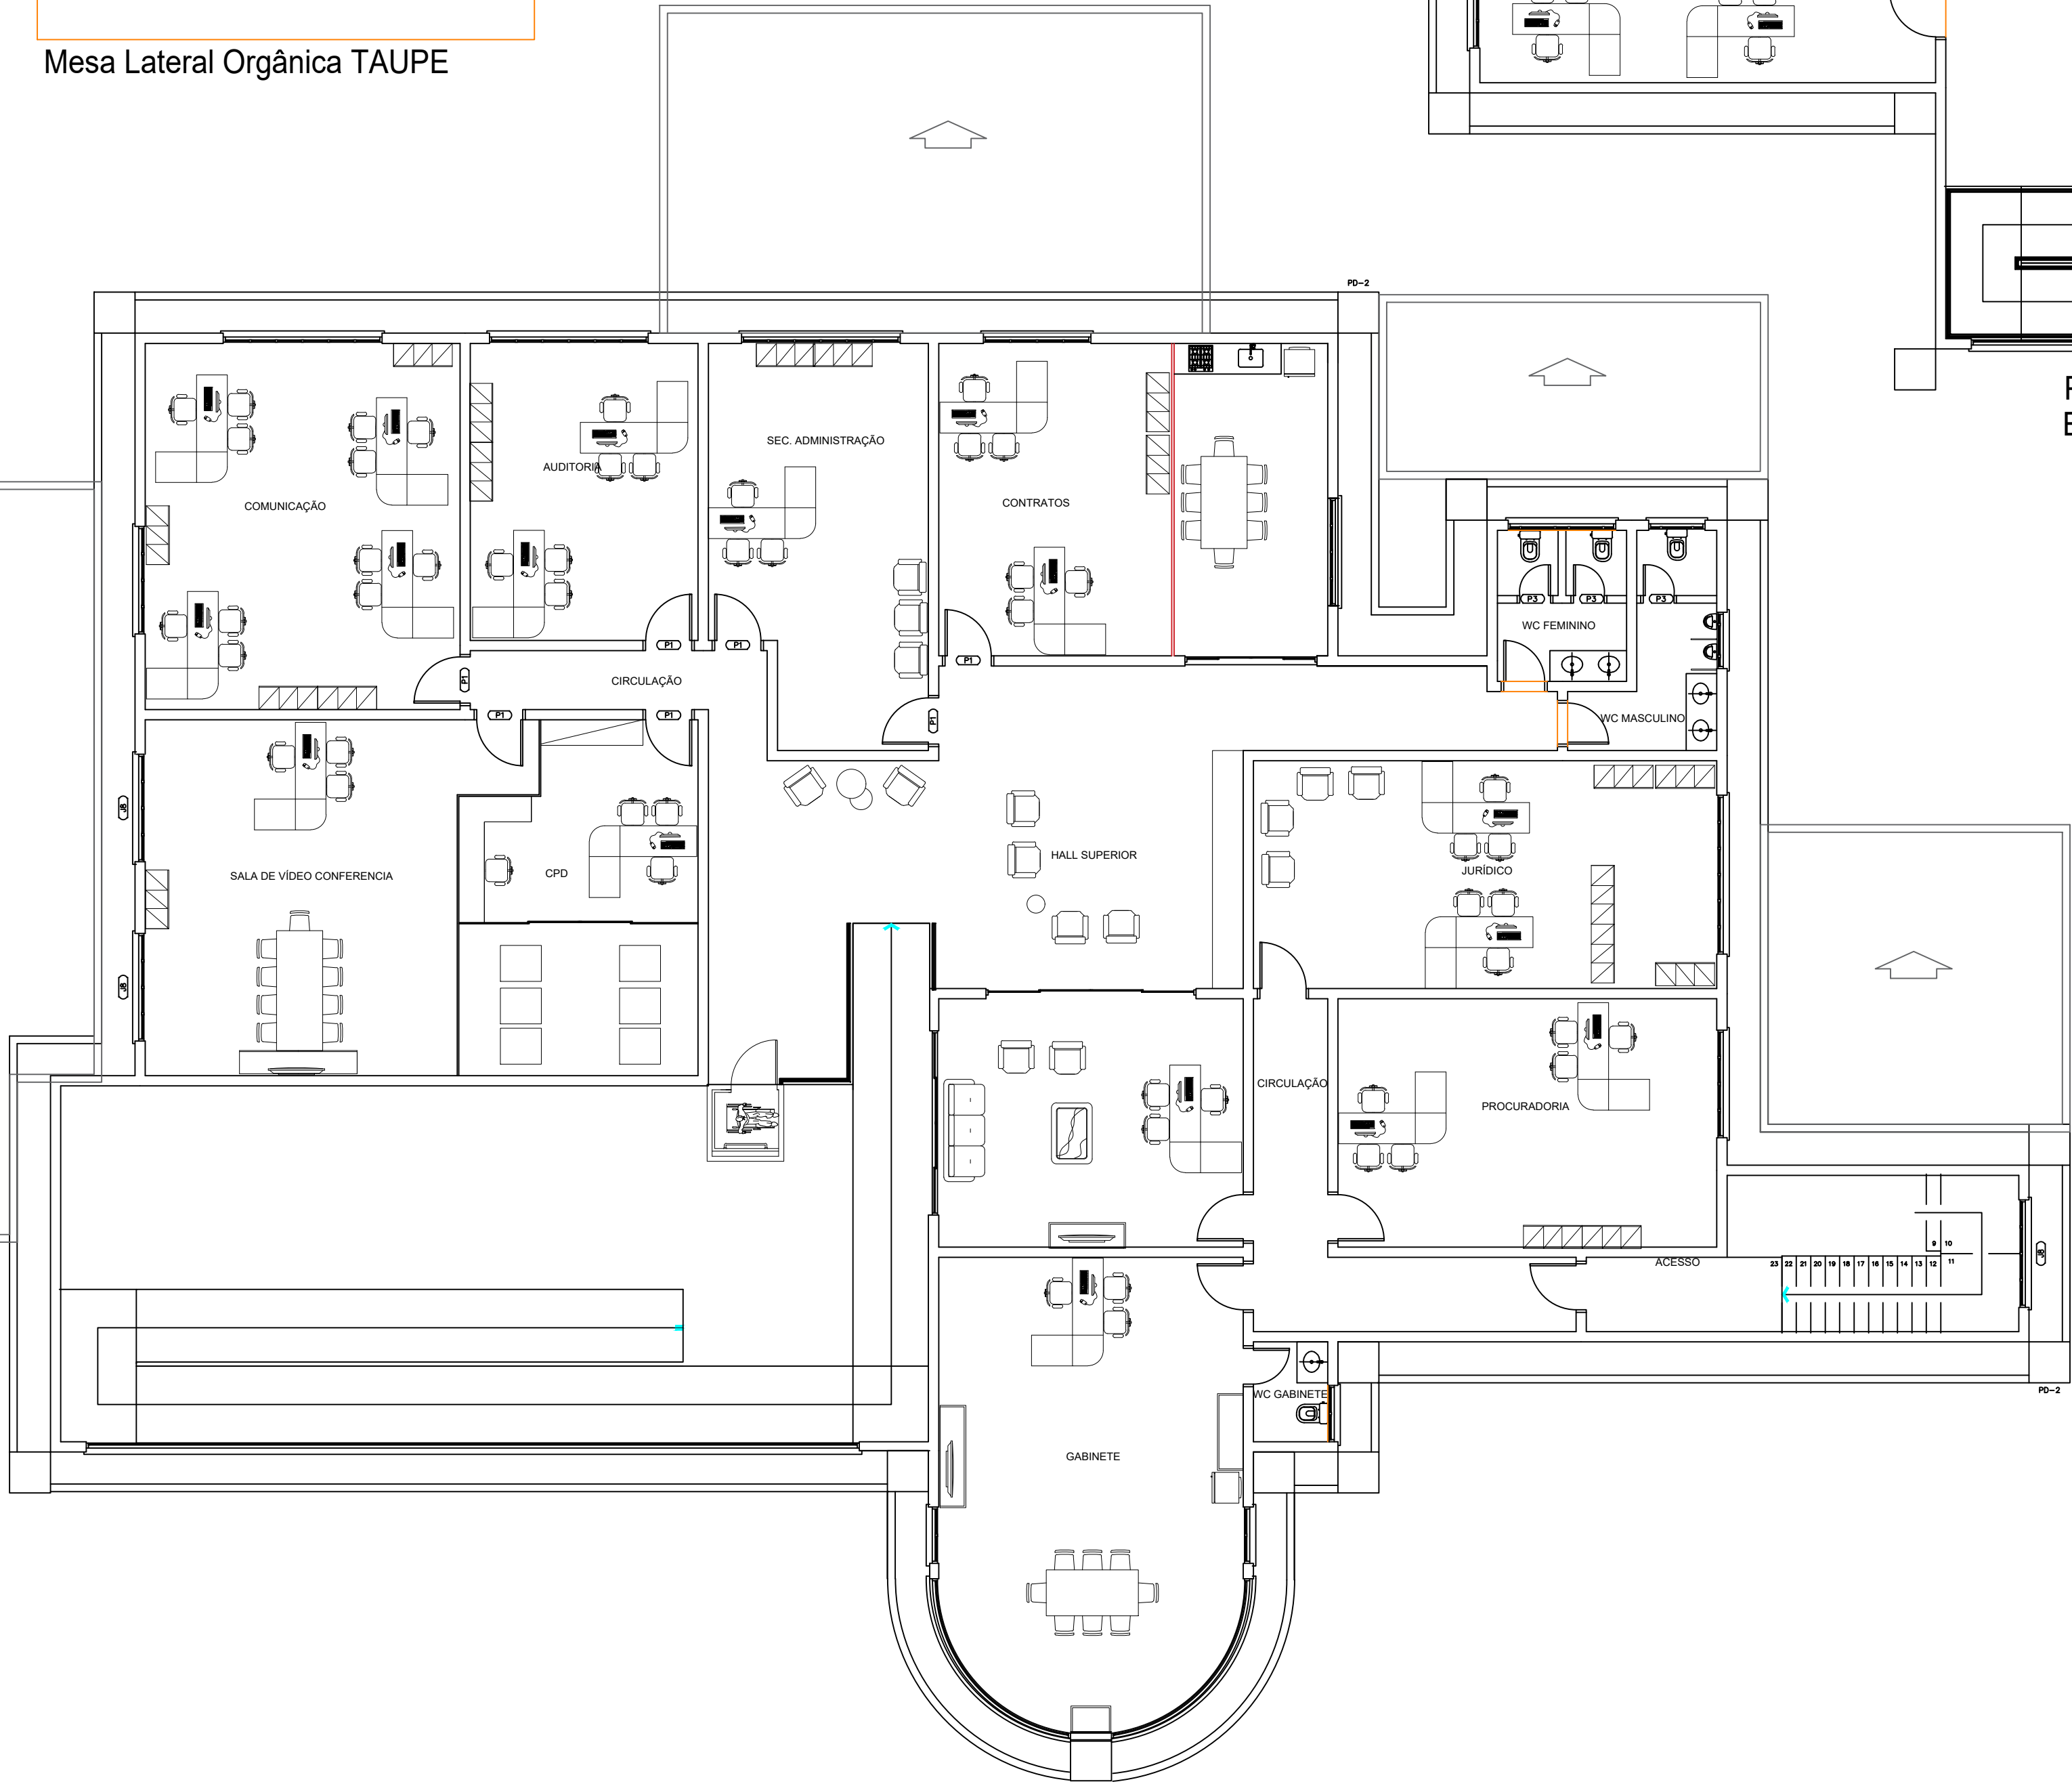

Bancada Recepção



**Departamento de Engenharia**

Avenida Valdir Mazutti, nº 1999, Bom Jardim - Campos de Júlio  
Fone: 0xx65-3387-2800

Obras:	Área:
REFORMA PAÇO MUNICIPAL AV. Valdir Mazutti, 779w, Bom Jardim	Térro 945,43 m² Superior 696,23 m² Total 1.641,66 m²
Prefeitura Municipal de Campos de Júlio	Responsável Técnico Cintya Vieira Souto CAU: A 160810-0
Conteúdo: Arquitetônico Planta baixa Layout	DECLARO QUE A APROVAÇÃO DO PROJETO NÃO IMPLICA NO RECONHECIMENTO POR PARTE DA PREFEITURA DO DIREITO DE PROPRIEDADE DO TERRENO.
Data: MAIO/2024	Desenho: CINTYA VIEIRA SOUTO
Escala: INDICADAS	Folha: 21