

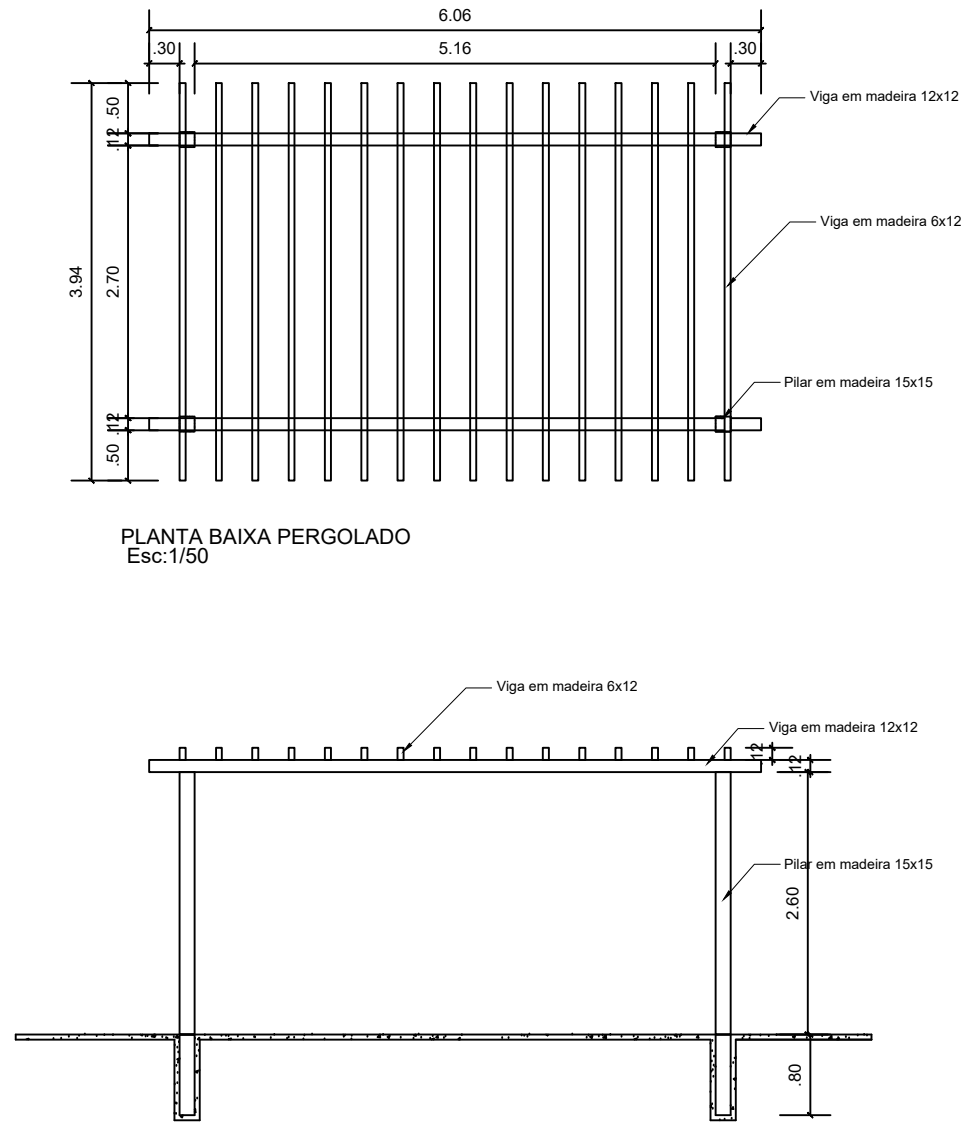
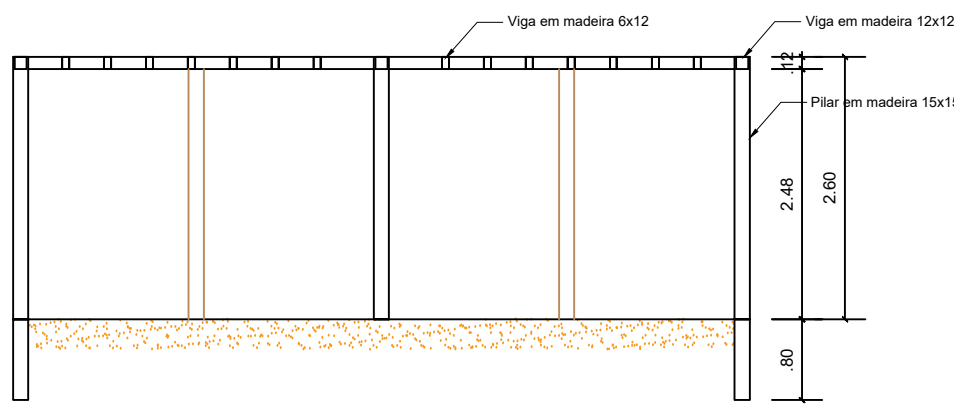


PLANTA DE PISO MOBILIÁRIO
ESC: 1/150

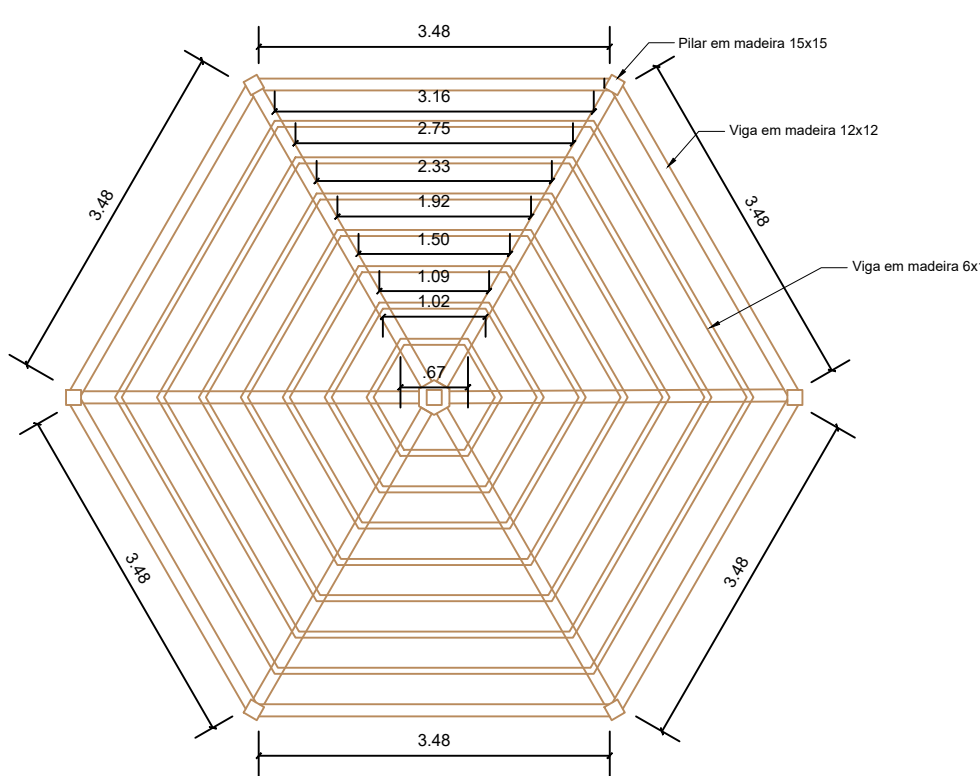


DETALHE PERGOLADO QUADRADO

ESC: 1/75

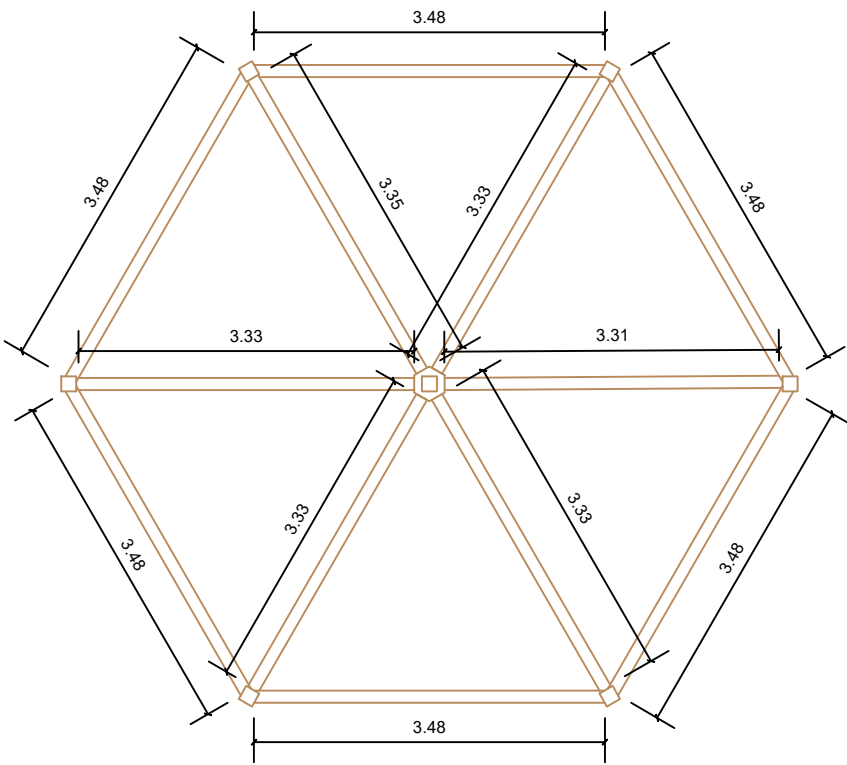

DETALHE PERGOLADO SEXTAVADO
ESC: 1/75

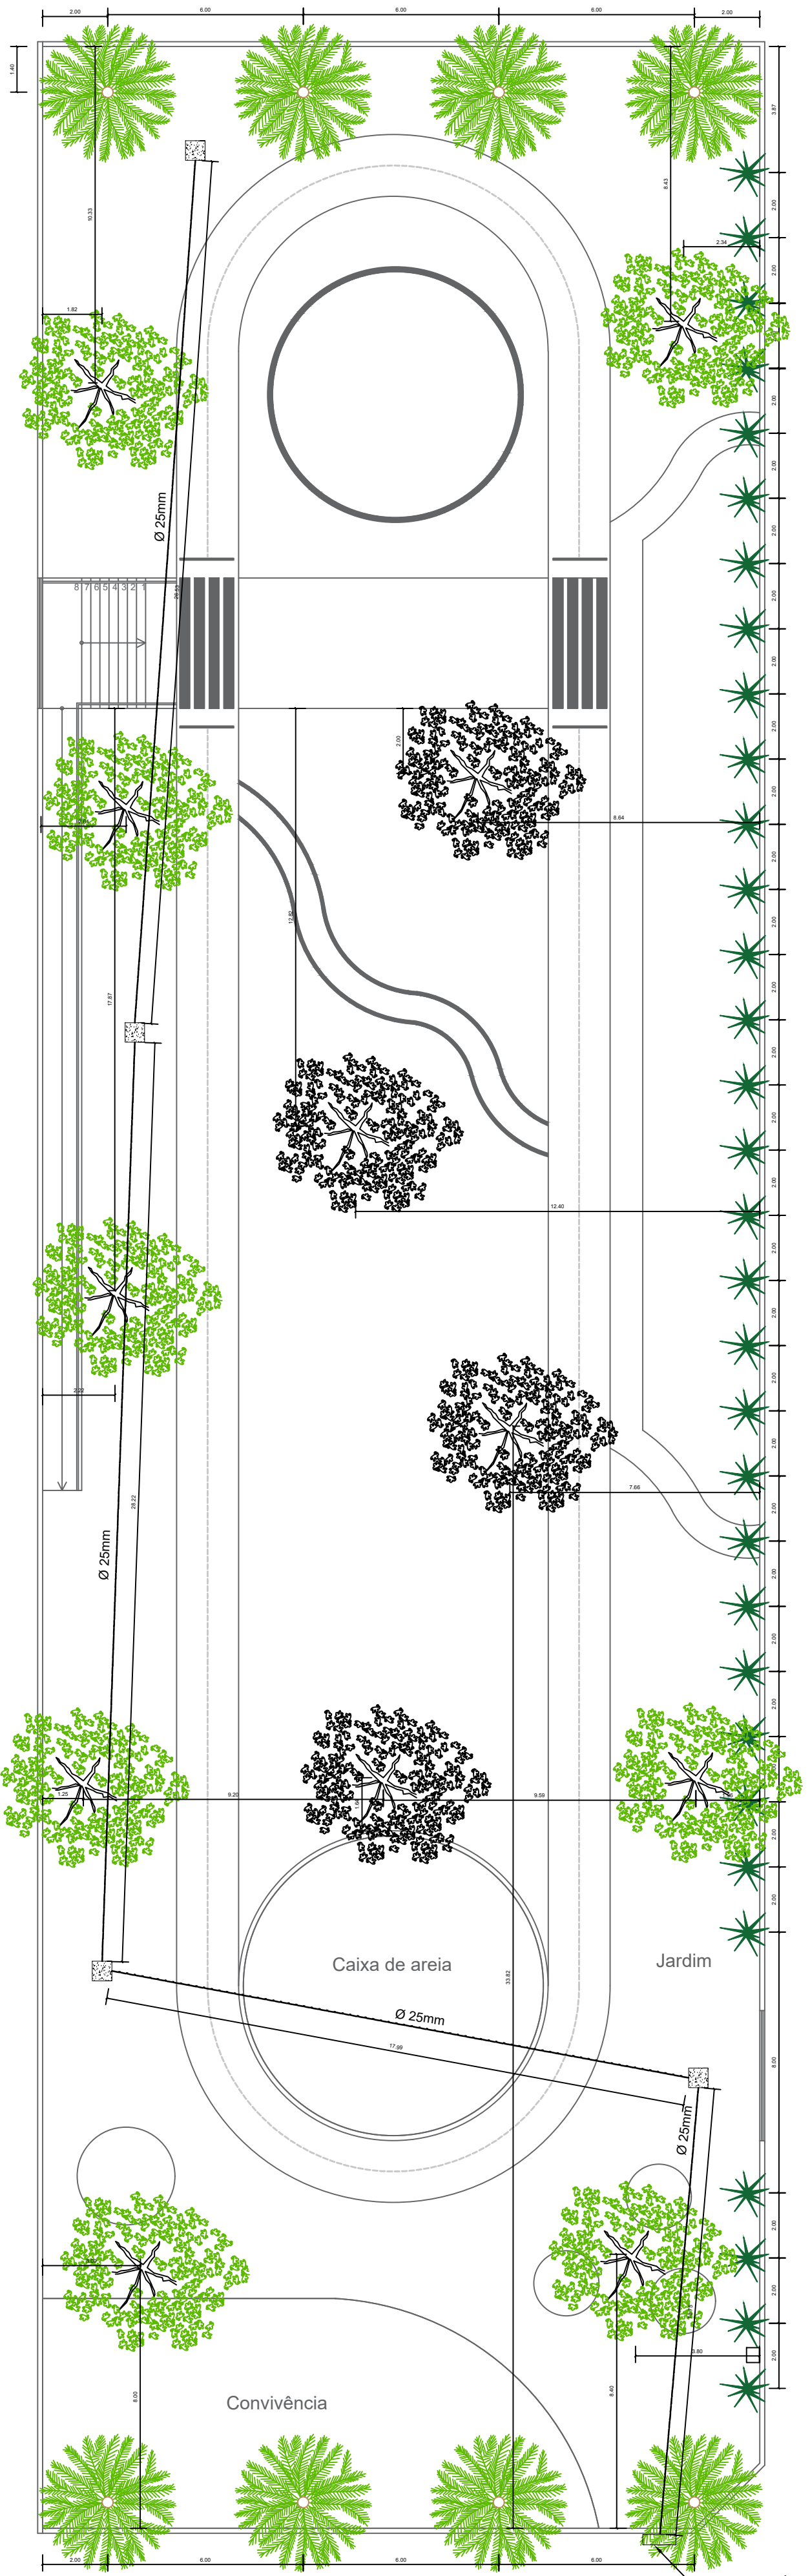


PLANTA DE VEGETAÇÃO
ESC: 1/150

QUADRO DE QUANTITATIVOS					
IMAGEM	GRÁFICO	ITEM	DESCRIÇÃO	UN	QUANT
		01	PERGOLADO EM MADEIRA RETANGULAR	UN	01
		02	PERGOLADO EM MADEIRA SEXTAVADO	UN	01
		03	BANCO EM MADEIRA PLASTICA SEM ENCOSTO 1.50M	UN	12
		04	LIXEIRA EM MADEIRA PLÁSTICA 62L COM SUPORTE	UN	04
		05	PLAYGROUND MADEIRA PLASTICA 01 TORRE BABY	UN	01
		06	GIRA-GIRA PLAYGROUND	UN	02
		07	CAVALINHO MOLA	UN	03
		08	TRAVE MINI GOL	UN	02
		09	CASINHA ALVENARIA	UN	04

QUADRO DE QUANTITATIVOS				
GRÁFICA	IMAGEM ILUSTRATIVA	NOME - DESCRIÇÃO	QUANTIDADE	UNIDADE
		PALMEIRA RABO DE RAPOSA	08	un
		PODOCARPUS	32	un
		IPE BRANCO	04	un
		NIM	08	un

QUADRO DE QUANTITATIVOS				
GRÁFICO	ITEM	DESCRIÇÃO	UN	QUANT
	01	HIDRÔMETRO PADRÃO DAE CJ	UN	01
	02	CAIXA DE PASSAGEM 30X30X40CM	UN	04
	03	TUBO ÁGUA FRIA Ø 25MM	M	86,55
	04	T + REGISTRO + LUVA	UN	04

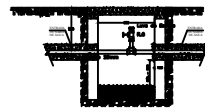

DEPARTAMENTO DE ENGENHARIA
AV. Valdir Mazutti, nº 799W Bom Jardim, Campos de Júlio - MT
Telefone: 65 3387-2800

Obras:	Área Total: 1.008,00 m2
ESPAÇO RECREATIVO CRECHE PEQUENO PRÍNCIPE	
MUNICÍPIO DE CAMPOS DE JÚLIO-MT CNPJ: 01.614.514/0001-99	CINITYA VIEIRA SOUTO Arquiteta e Urbanista Responsável Técnico CAU: A 160810-0
Conteúdo: ARQUITETÔNICO - PLANTA DE MOBILIÁRIO - PLANTA DE VEGETAÇÃO - DETALHES	DECLARO QUE A APROVAÇÃO DO PROJETO NÃO IMPLICA NO RECONHECIMENTO POR PARTE DA PREFEITURA DO DIREITO DE PROPRIEDADE DO TERRENO.
Data: SETEMBRO/2024	Escola: INDICADAS
Desenho:	Folha: 3/4