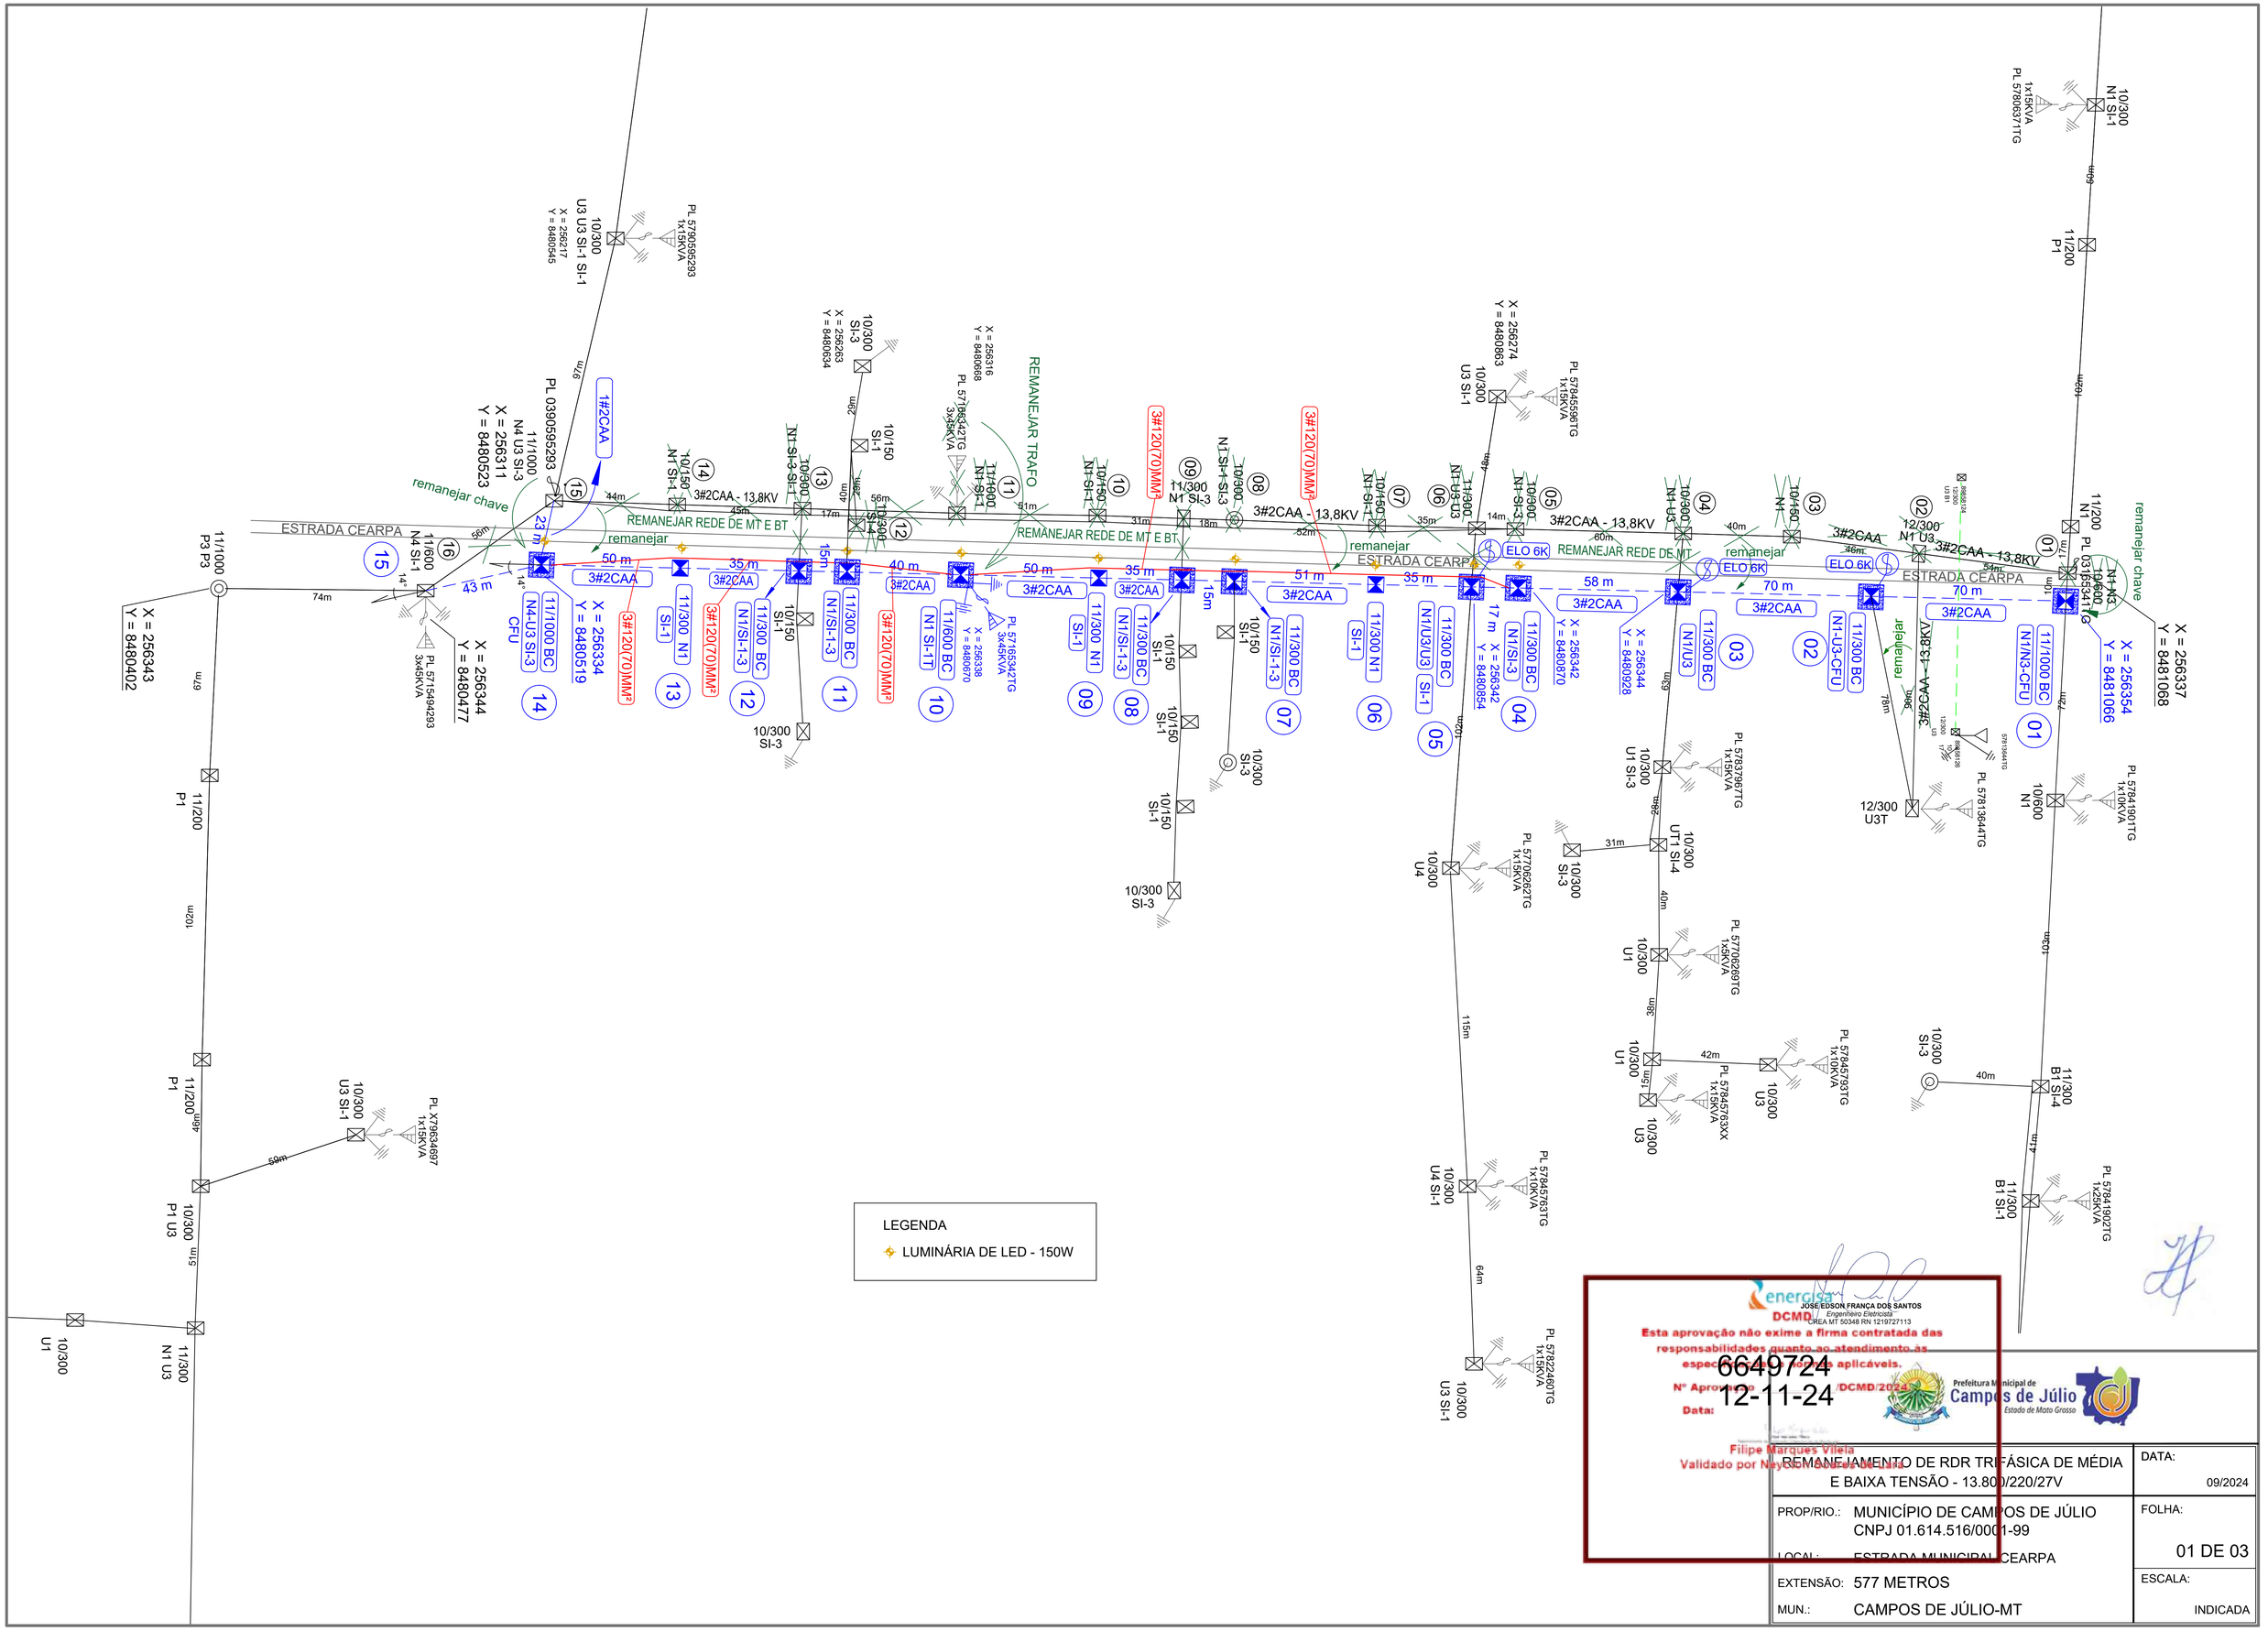
ESTRADA CEARPA
REMANEJAR REDE DE MT E BT
REMANEJAR TRAFO
remanejar
remanejar chave
3#2CAA - 13,8KV
3#2CAA
3#120(70)MM²
1#2CAA
ELO 6K
X = 256337
Y = 8481068
X = 256354
Y = 8481066
X = 256344
Y = 8480477
X = 256343
Y = 8480402
X = 256334
Y = 8480519
X = 256342
Y = 8480870
X = 256344
Y = 8480928
X = 256342
Y = 8480854
X = 256274
Y = 8480863
X = 256263
Y = 8480634
X = 256316
Y = 8480668
X = 256311
Y = 8480523
X = 25621?
Y = 8480545
PL 0390595293
PL 0316534176
PL 5790595293 1x15KVA
PL 5780637176 1x15KVA
PL 5784559GTG 1x15KVA
PL 5716534276 3x45KVA
PL 5716534276 3x45KVA
PL 5716534276 3x45KVA
PL 5715494293 3x45KVA
PL 5783796776 1x15KVA
PL 5781364476 1x15KVA
PL 5784160176 1x15KVA
PL 5784190276 1x25KVA
PL 5784576376 1x10KVA
PL 5784579376 1x10KVA
PL 5784576376 1x10KVA
PL 5784576376 1x15KVA
PL 5782246076 1x15KVA
PL 5770626276 1x15KVA
PL 5770626276 1x15KVA
PL X7963469? 1x15KVA
11/1000 N4 U3 SI-3
11/1000 P3 P3
11/200 P1
11/200 P1
11/200 N1
11/1000 N4 SI-1
11/600 N1 SI-1
11/1000 BC N4-U3 SI-3 CFU
11/300 BC N1/SI-1-3
11/300 BC N1/SI-3
11/300 BC N1/U3/U3 SI-1
11/300 BC N1/U3
11/300 BC N1-U3-CFU
11/1000 BC N1/N3-CFU
11/300 N1 SI-1
11/300 N1 SI-1
11/300 N1 SI-1
11/300 BC N1/SI-1-3
11/300 BC N1/SI-1T
11/300 N1 SI-1
11/300 N1 SI-1
11/300 BC N1/SI-1-3
11/300 BC N1/SI-1-3
11/300 BC N1/SI-3
11/300 BC N1/SI-T
11/300 BC N1/U3
11/300 B1 SI-4
11/300 B1 SI-1
10/300 U3 SI-1
10/300 U3 SI-1
10/300 U1 SI-4
10/300 U4 SI-1
10/300 U4
10/300 U3 SI-1
10/300 U3 SI-1
10/300 U1
10/300 U1
10/300 U3
10/300 U3
10/300 U4 SI-1
10/300 U3 SI-1
10/300 SI-3
12/300 N1 U3
12/300 U3T
01
02
03
04
05
06
07
08
09
10
11
12
13
14
15
LEGENDA
LUMINÁRIA DE LED - 150W
JOSE EDSON FRANÇA DOS SANTOS
DCMD / Engenheiro Eletricista
CREA MT 50348 RN 1219727113
Esta aprovação não exime a firma contratada das responsabilidades quanto ao atendimento às especificações aplicáveis.
Nº Aprovação: DCMD/2024
Data:
6649724
12-11-24
Filipe Marques Vilela
Validado por Nayssa Campos de Lima
Prefeitura Municipal de Campos de Júlio
Estado de Mato Grosso
REMANEJAMENTO DE RDR TRIFÁSICA DE MÉDIA E BAIXA TENSÃO - 13.800/220/27V
DATA: 09/2024
PROP/RIO.: MUNICÍPIO DE CAMPOS DE JÚLIO
CNPJ 01.614.516/0001-99
FOLHA: 01 DE 03
LOCAL: ESTRADA MUNICIPAL CEARPA
EXTENSÃO: 577 METROS
ESCALA: INDICADA
MUN.: CAMPOS DE JÚLIO-MT