


Conferir medidas no local

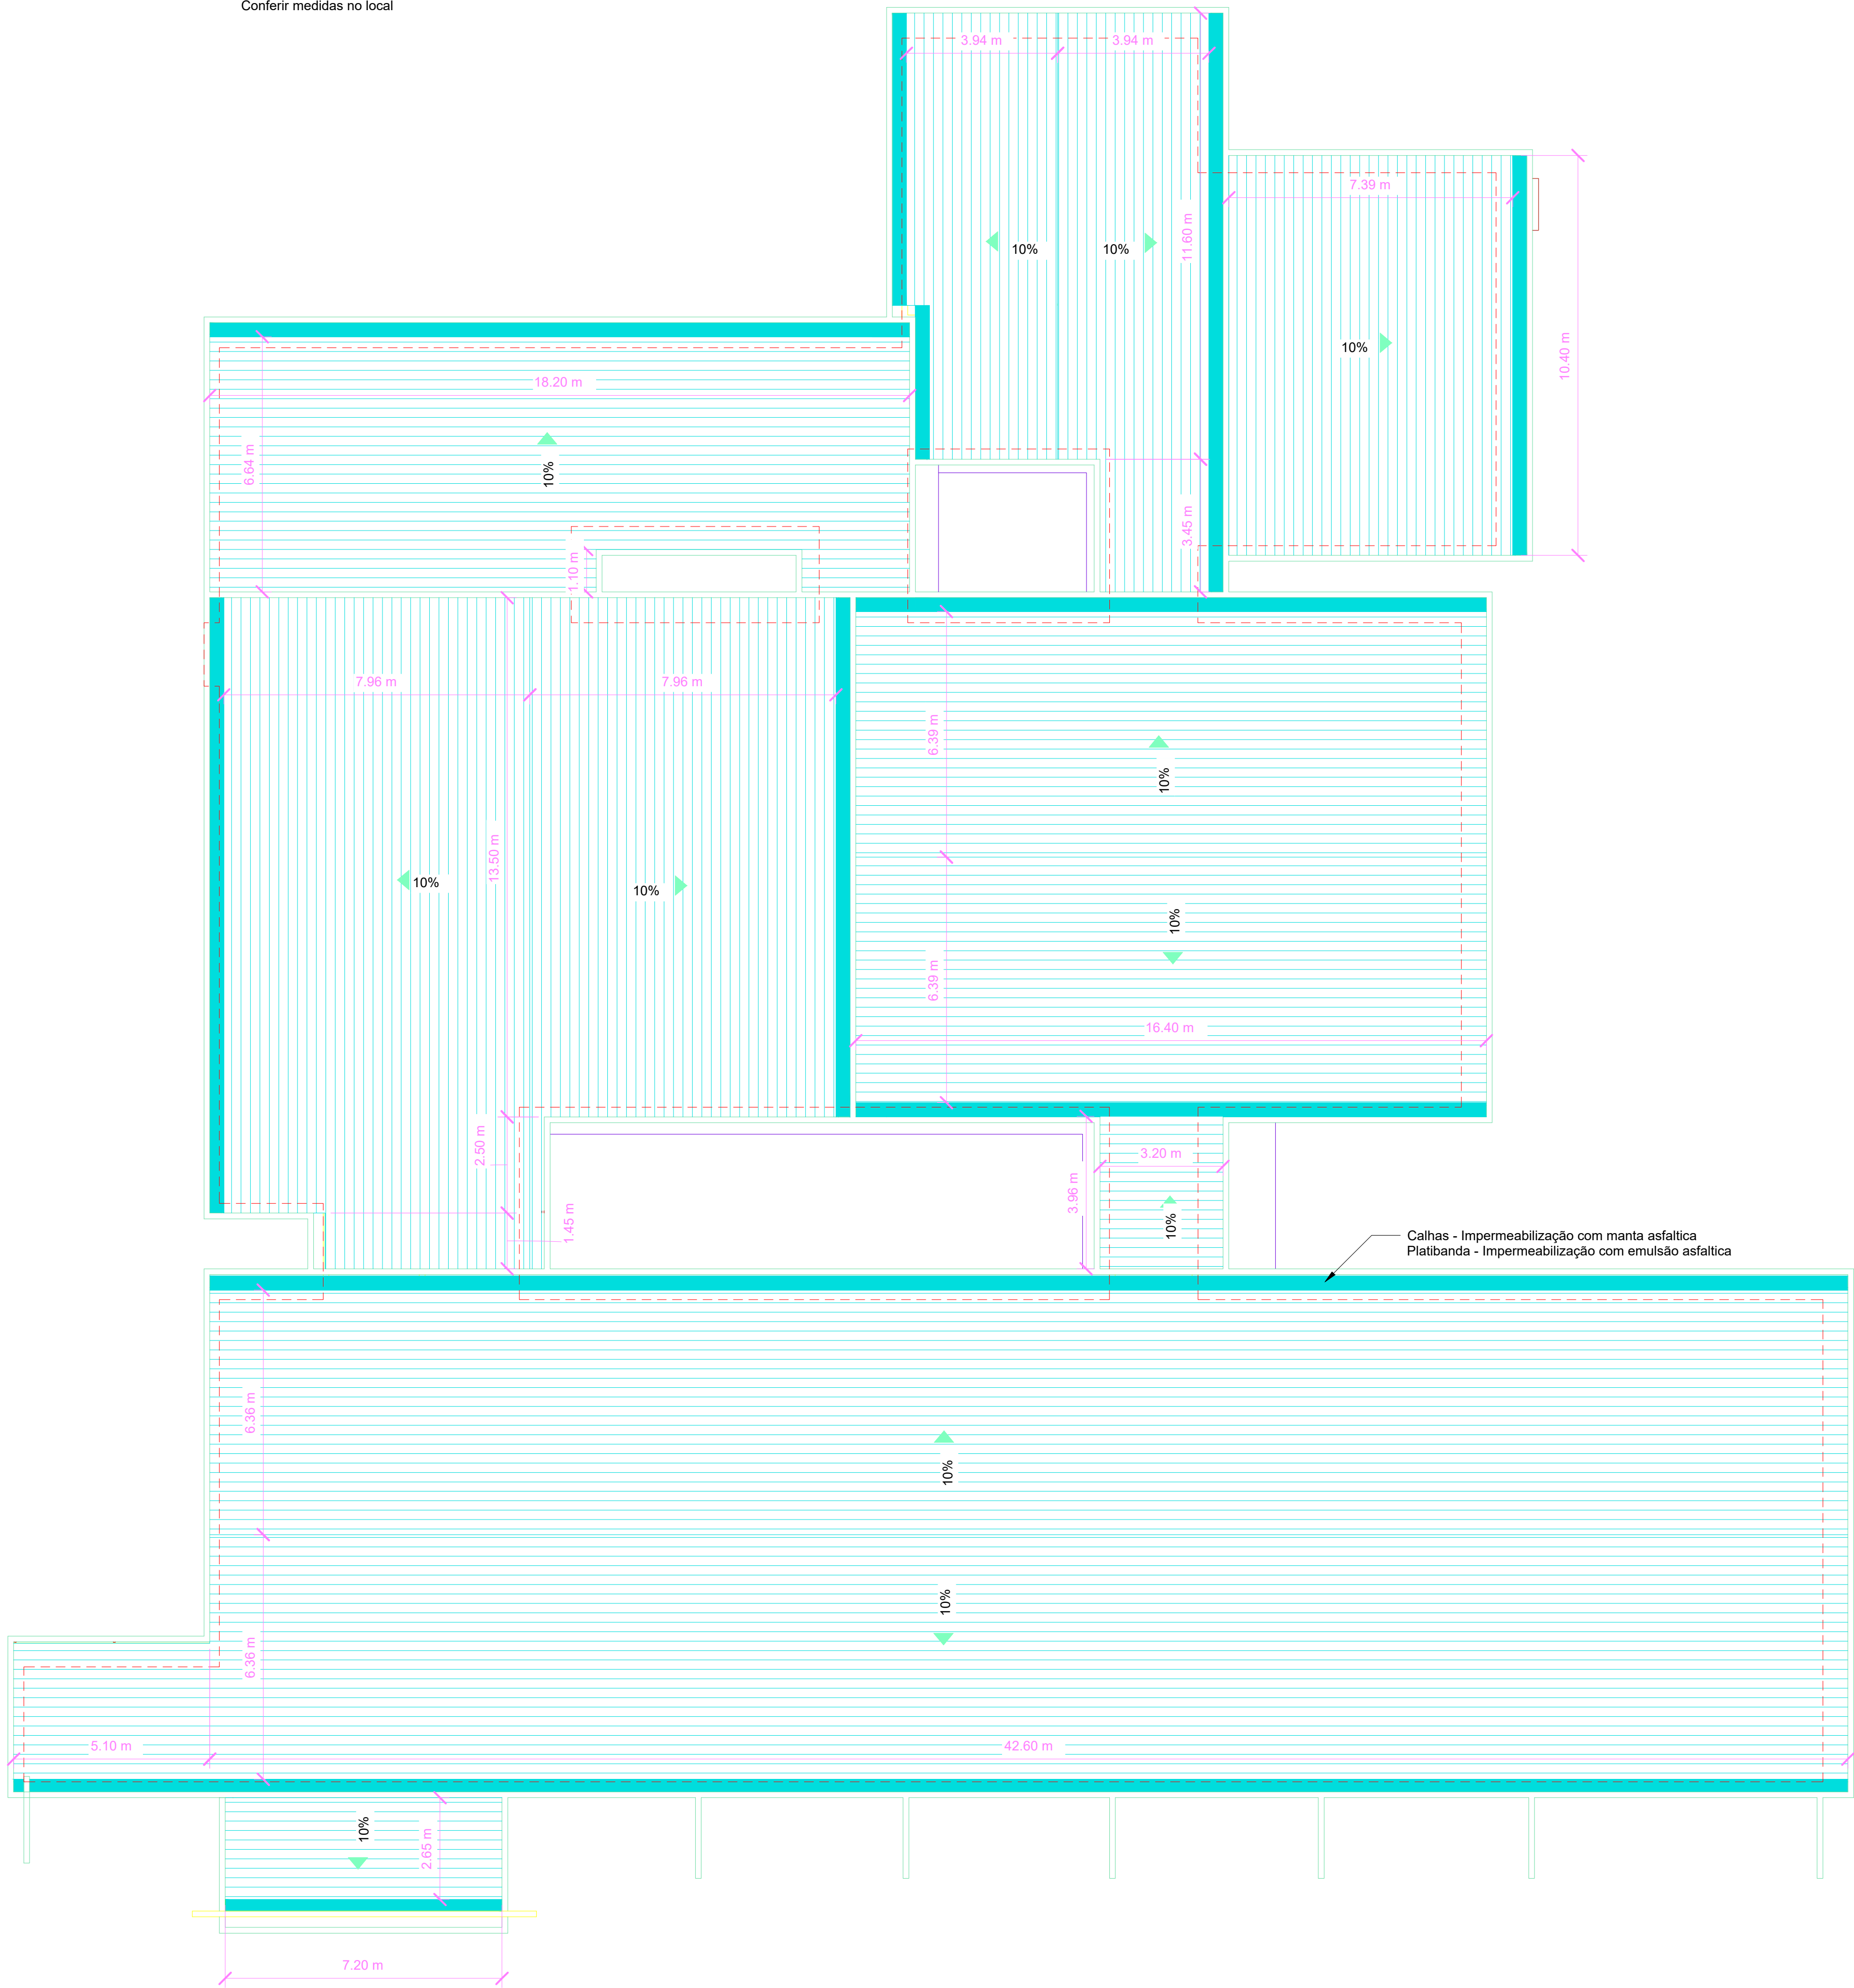

## PBA - PROJETO BÁSICO DE ARQUITETURA

( ) CONSTRUÇÃO ( X ) ADEQUAÇÃO DE PRÉDIO EXISTENTE ( ) REGULARIZAÇÃO



**PREFEITURA MUNICIPAL DE CAMPOS DE JÚLIO**  
**ESTADO DE MATO GROSSO**  
[www.camposdejulio.mt.gov.br](http://www.camposdejulio.mt.gov.br)

**PROJETO:** Troca de Cobertura do Hospital Municipal Leocy Lazaretti

**ASSUNTO:** Cobertura

**PROPRIETÁRIO:** Prefeitura de Campos de Júlio

**CNPJ:** 01.614.516/0001-99

**ENDEREÇO:** Rua Volmir Taborda Camara, nº 341-E, Centro, Campos de Júlio-MT

**RESPONSÁVEL TÉCNICO:**

**Felipe Ribeiro Justo**  
ENGENHEIRO CIVIL  
CREA - 167330-RD

**Irineu Marcos Parmeggiani**  
PREFEITO MUNICIPAL DE CAMPOS DE JÚLIO

**DATA:** 05 de maio de 2025

**Quadro de Áreas:**

**PRANCHA:**

**ESCALA:** 1:100

**REVISÃO:**

01/01