



PLANTA BAIXA

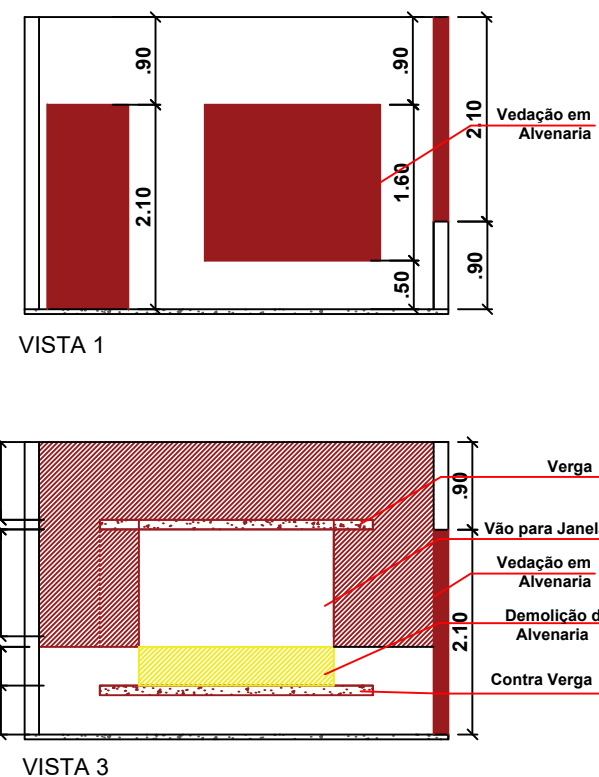


VISTA 1

VISTA 3

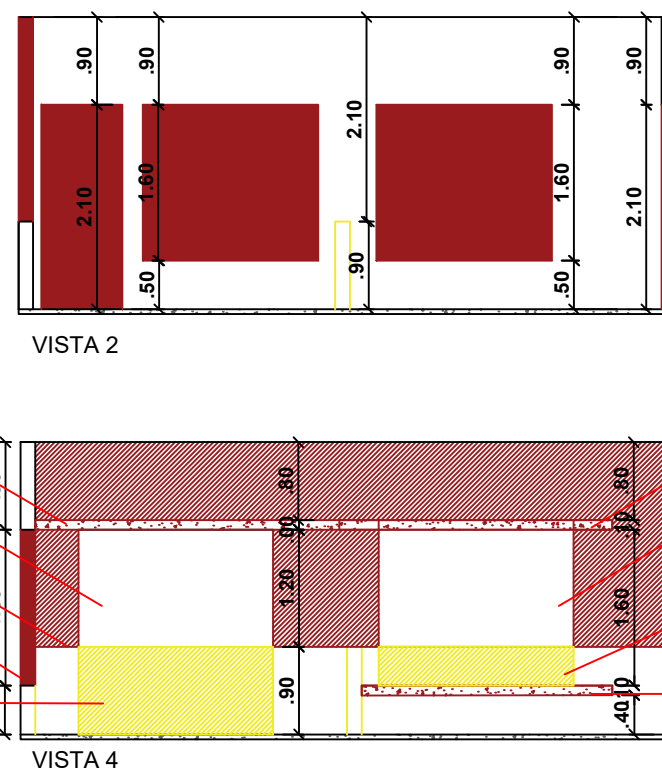


VISTA 2


VISTA 4

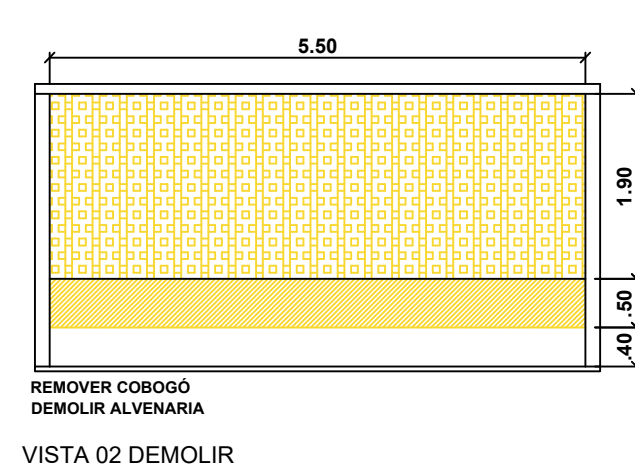


VISTA 02 DEMOLIR

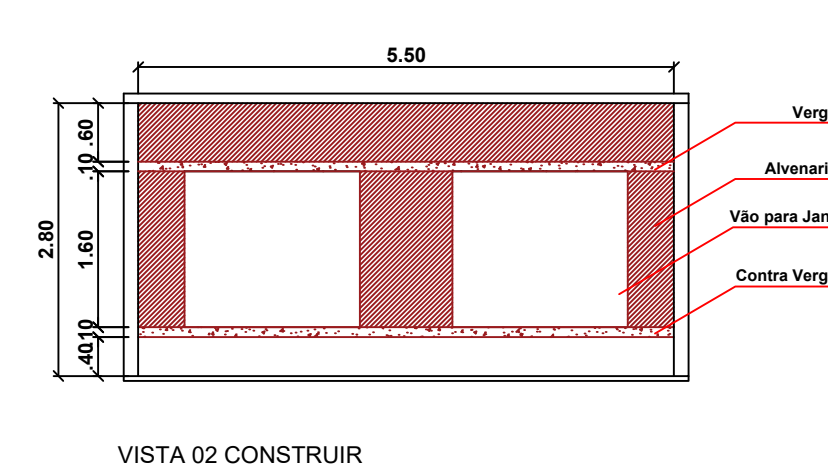


VISTA 02 CONSTRUIR

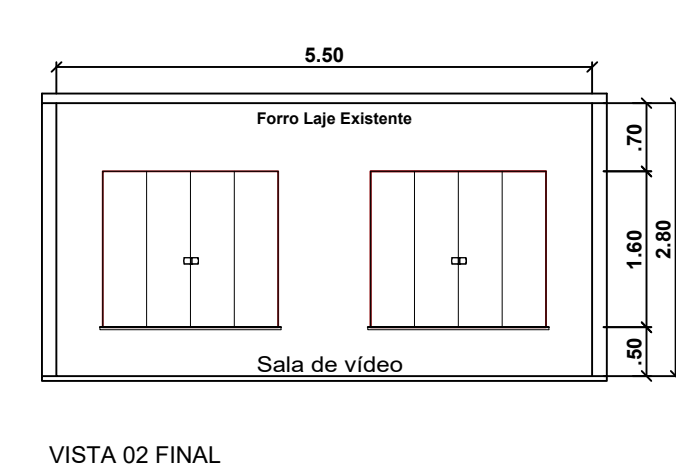


VISTA 02 FINAL

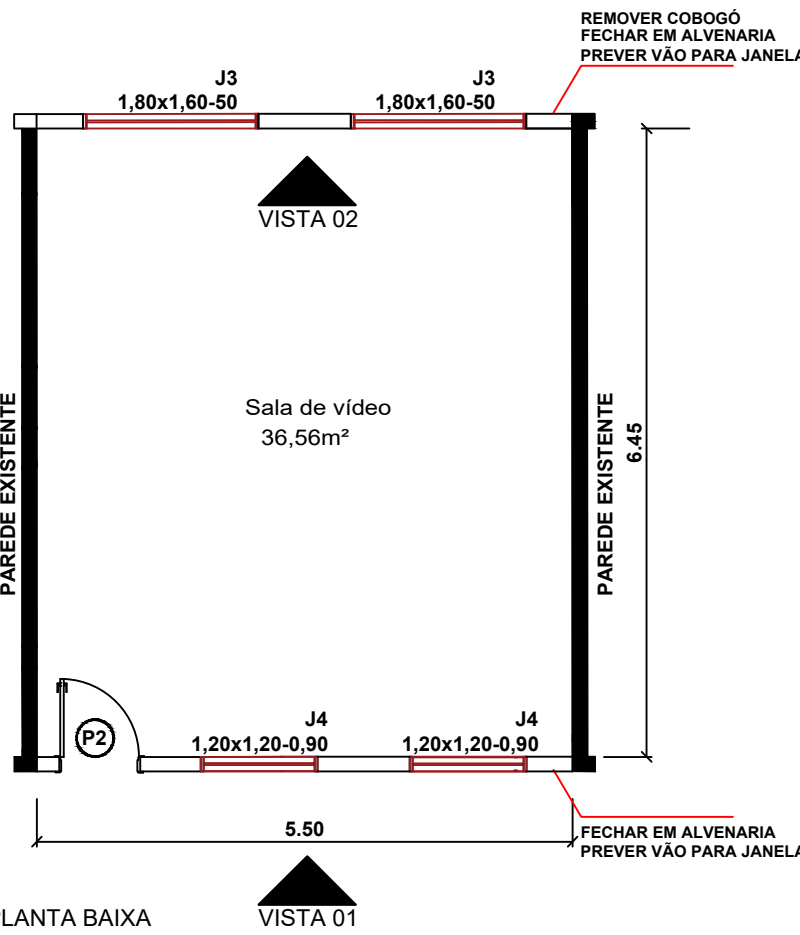

Planta Baixa reforma sala de vídeo
Esc: 1/75

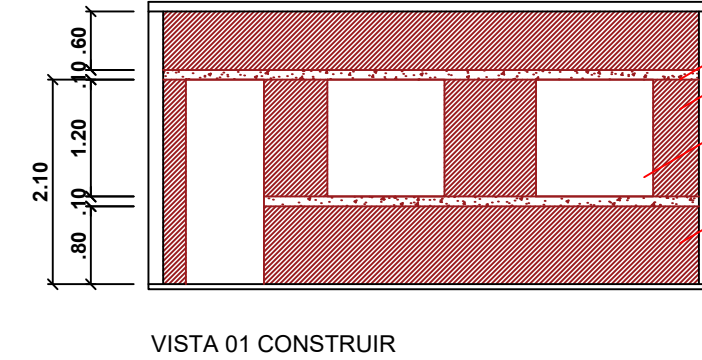


VISTA 01 CONSTRUIR



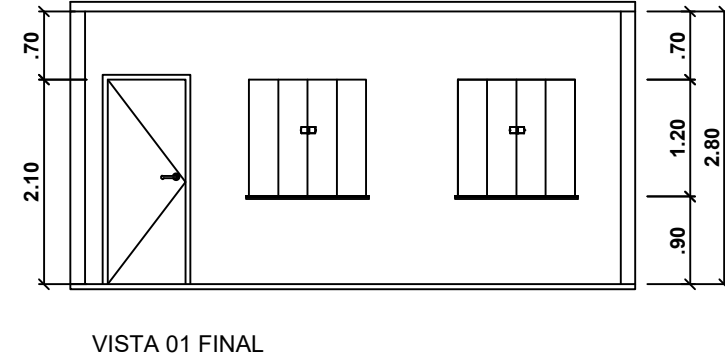


VISTA 01 FINAL


FECHAR VÃO COM ALVENARIA 26,75m²
PREVER REVESTIMENTOS PRIMÁRIOS
PREVER EMASSAMENTO E PINTURA INTERNA
PREVER PINTURA EXTERNA

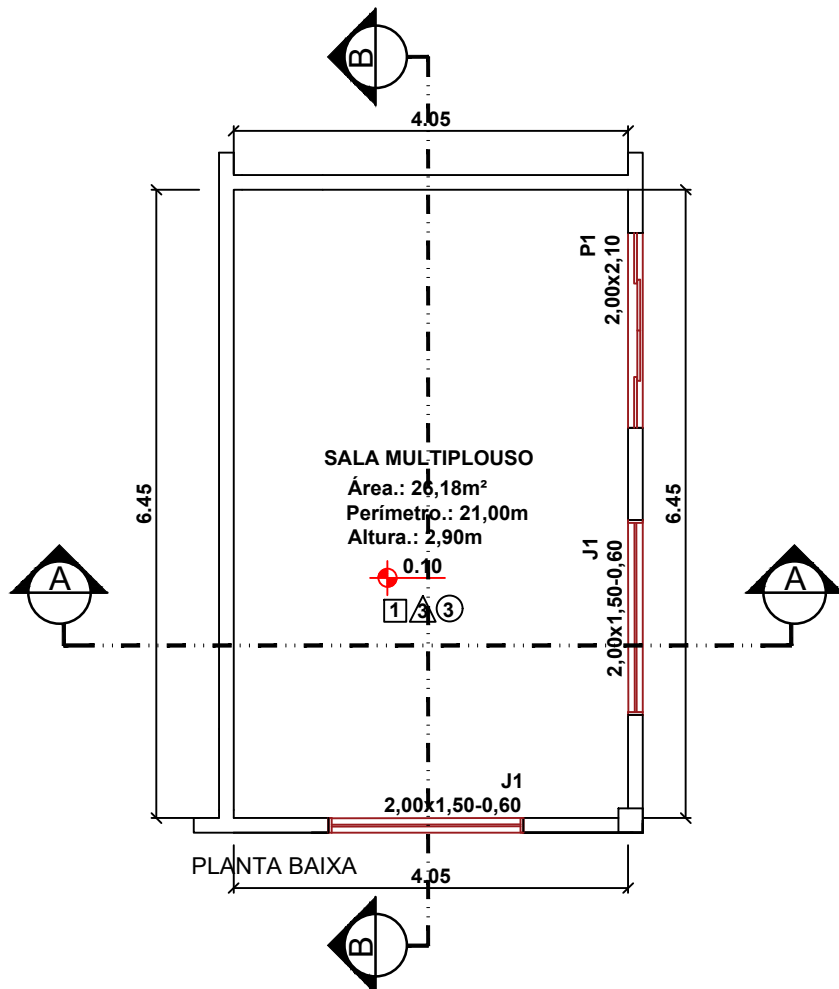



Planta Baixa reforma Solarium
Esc: 1/75

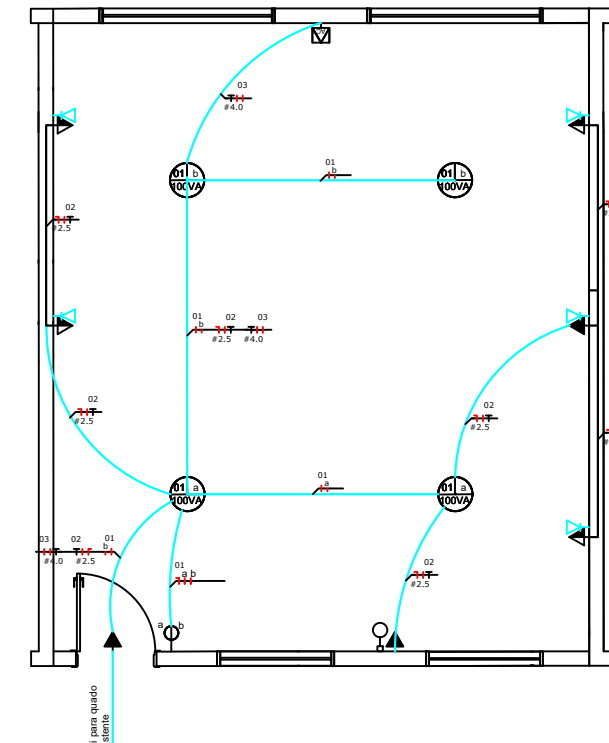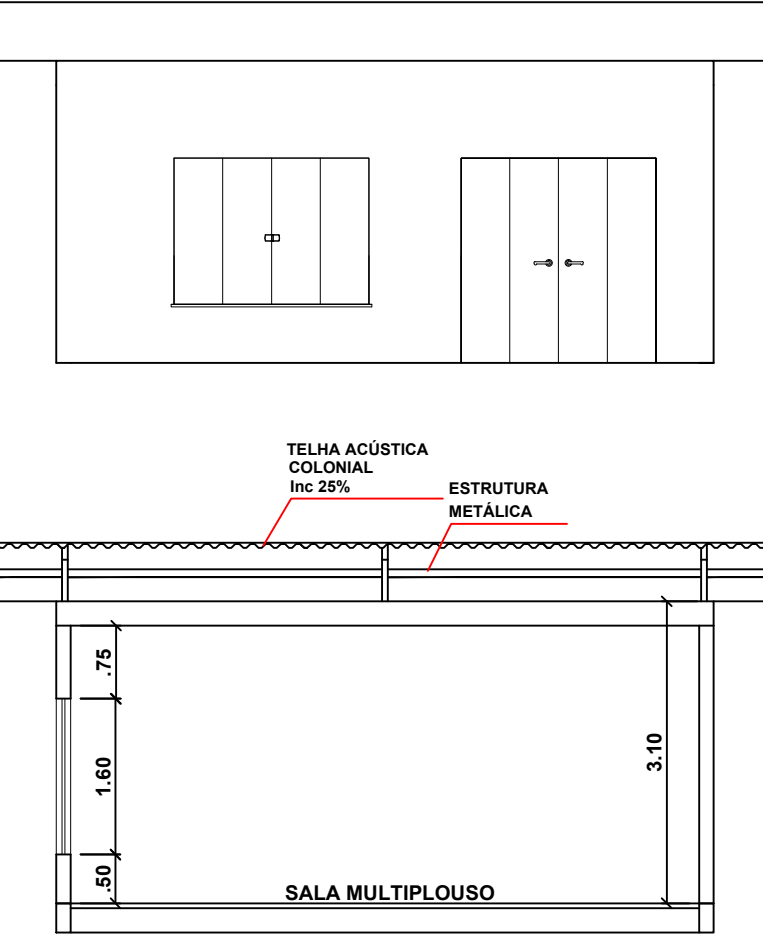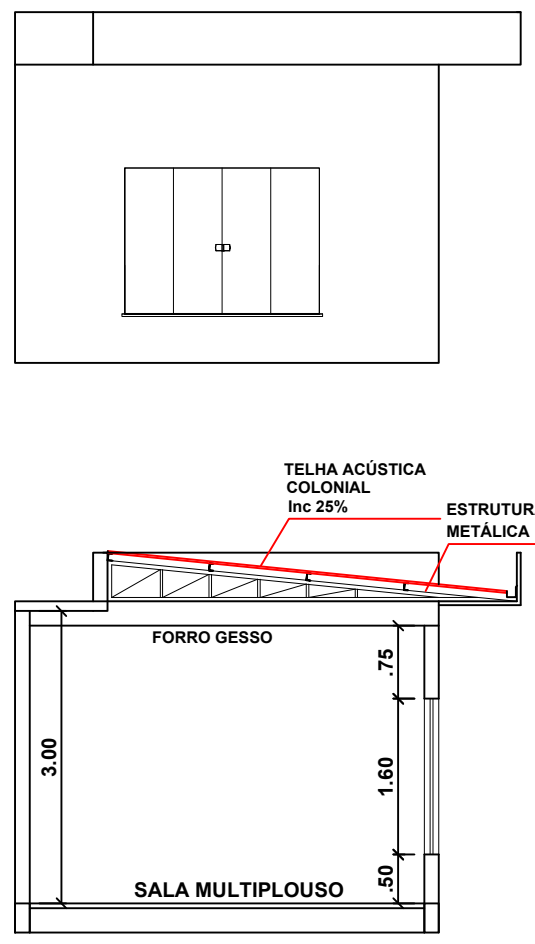


Planta Elétrica
Esc: 1/75

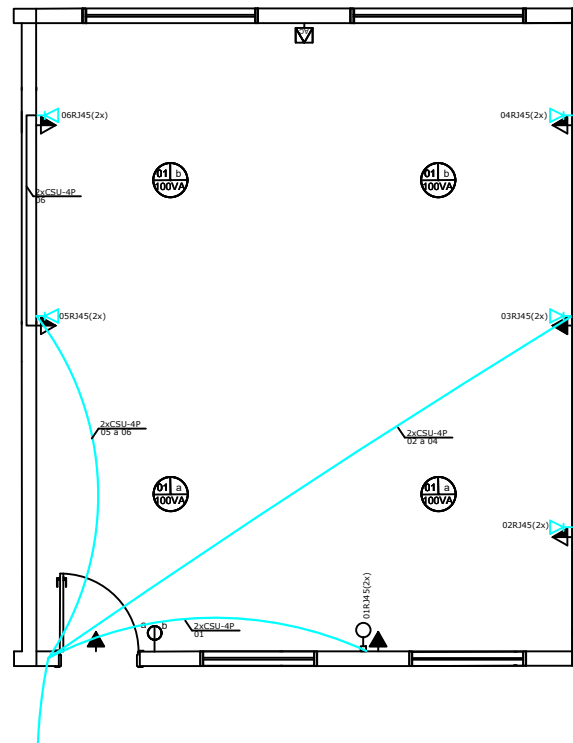



Planta Rede
Esc: 1/75

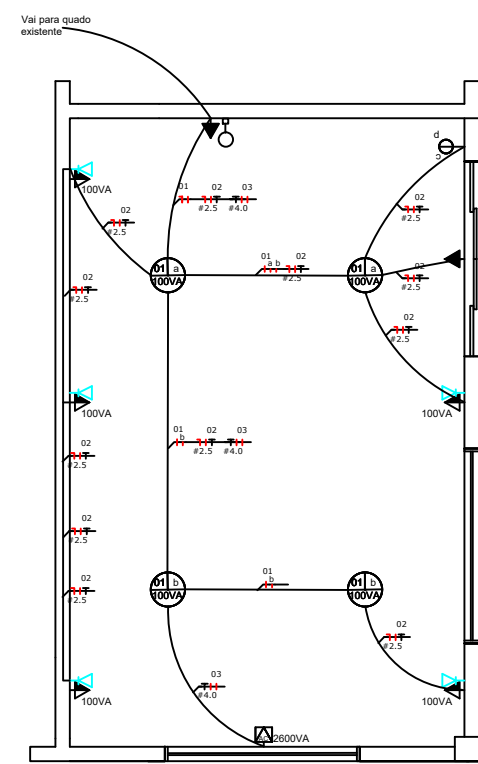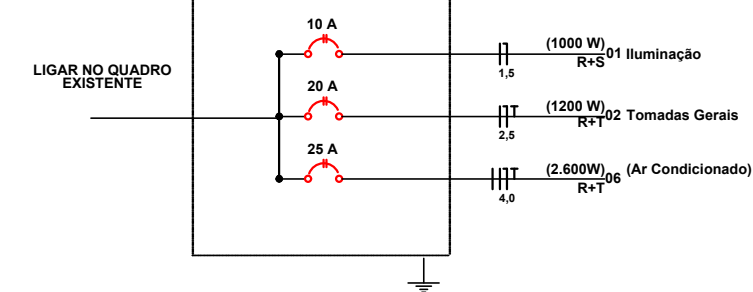


Planta Elétrica
Esc: 1/75

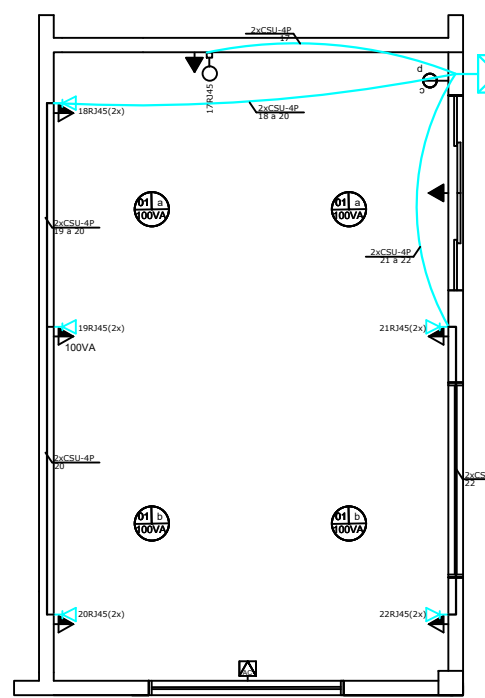

Planta Rede
Esc: 1/75

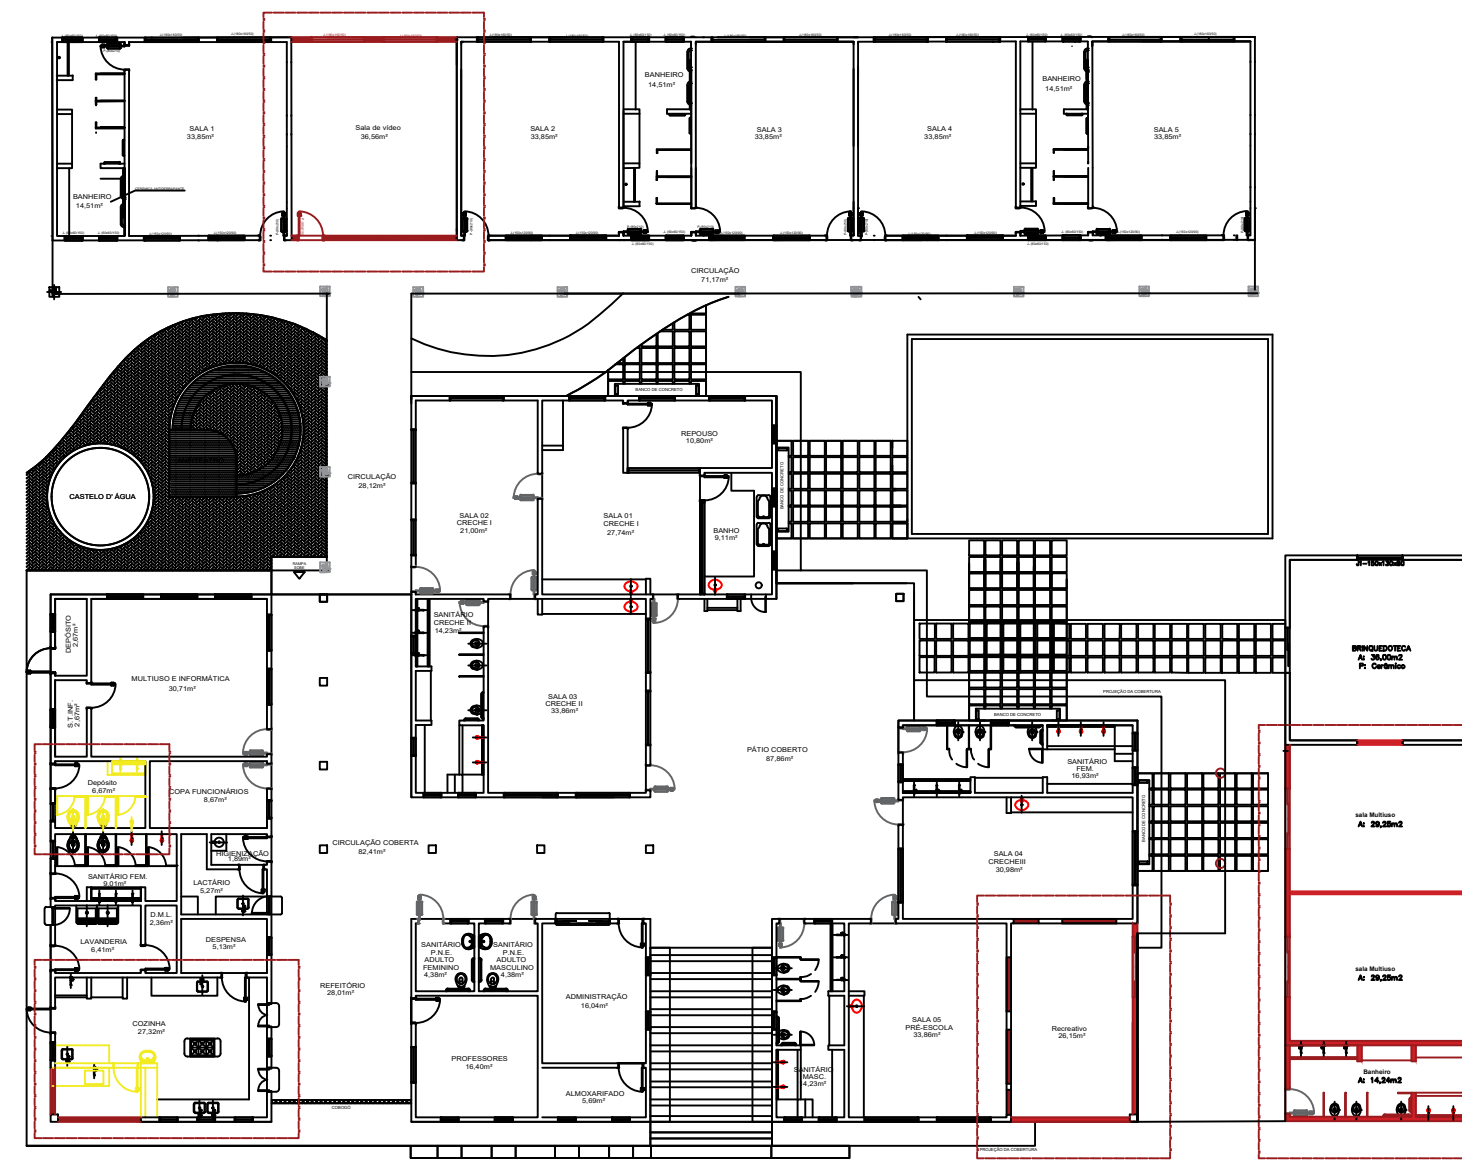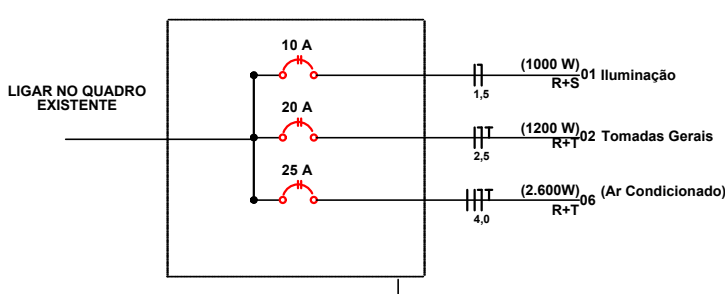

Planta baixa adequação e ampliação
Esc: 1/75

| | | | | | | | |
|--|--|--|-----------|---|---|--|--|
|  <div>Prefeitura Campos de Júlio</div> | | | |  <div>Semeando desenvolvimento</div> | | <div>DEPARTAMENTO DE ENGENHARIA</div> <div>Av. Valdir Mazutti, nº 799W, Bom Jardim, Campos de Júlio/MT</div> <div>Telefone: 65 3387-2800</div> | |
| OBRA | | | | | | | |
| REFORMA E ADEQUAÇÃO DO ESPAÇO RECREATIVO DE CRECHE IGNES BRESOLIN GIONGO | | | | | | | |
| PROponente | | | | LOCAL | | | |
| MUNICÍPIO DE CAMPOS DE JÚLIO | | | | AV. Gov. Júlio Campos, Quadra 01, Lotes 01 - Vida Nova CAMPOS DE JÚLIO-MT | | | |
| Conteúdo | | DES. | ESCALA | DATA | ÁREA | FOLHA | |
| SOLÁRIO/SALA DE VÍDEO | | CINTYA | INDICADAS | JUNHO/2025 | Recreativo: 1.596,31m² Ampliação: 152,07m² Adequação: 96,70m² | 9/10 | |
| I N F O | | PROPRIETÁRIO | | | | | |
| | | MUNICÍPIO DE CAMPOS DE JÚLIO-MT CNPJ: 01.614.516/0001-99 | | | | | |
| | | RESPONSÁVEL TÉCNICO | | | | | |
| | | CINTYA VIEIRA SOUTO Arquiteta e Urbanista CRA 108730/2 | | | | | |