

ESTA MEDIDA DE SEGURANÇA FOI DIMENSIONADA ATENDENDO: NORMA: NTCB Nº 01/2023 - CORPO DE BOMBEIROS MILITAR DO ESTADO DE MATO GROSSO PROCEDIMENTOS ADMINISTRATIVOS.	
4.2 NÃO SERÃO COMPUTADAS PARA FINS DE DIMENSIONAMENTO DE SISTEMAS HIDRÁULICOS E COMPARTIMENTAÇÃO AS SEGUINTEs ÁREAS: EXCLUSÃO DE ÁREAS PARA SISTEMAS HIDRÁULICOS	
Denominação	Área (m²)
Coberturas exclusivas de bombas de Combustível	
Reservatórios de água, piscinas, banheiros, vestiários	81,22
Coberturas das praças de pedágio	
Sombrites e coberturas incombustíveis destinadas exclusivamente a estacionamento de veículos localizadas no térreo, sem fechamentos laterais	
Área total excluída	81,22

##### 5 REQUISITOS DA LEGISLAÇÃO

###### 5.1 ENQUADRAMENTO LEGAL E NORMATIVO

TABELA 2 do Anexo A.3 NTCB 01 – Parte 3 (Período de existência)			
Anterior a 29/08/1984			
De 29/08/1984 até 21/04/2006 (Dec. 857/1984)			
De 22/04/2006 até 25/07/2016 (Lei 8.399/2005)			
De 26/07/2016 até 18/08/2023 (Lei 10.402/2016)			
A partir de 19/08/2023 (Lei 12.149/2023)			
TABELA 8 da NTCB 01 (Classificação)			
Grupo	Uso	Divisão	Descrição
E	Educacional e Cultura Física	E-6	Escola para portadores de deficiências
TABELA 9 da NTCB 01 (Altura)			
Tipo	Denominação	Altura	
I	Edificação Terrea	Um pavimento	
TABELA 10 da NTCB 01 (Carga de incêndio)			
Risco	Carga de incêndio		
Baixo	300 MJ/m²		

###### 5.1.2 CARACTERÍSTICAS DA EDIFICAÇÃO, INSTALAÇÃO OU LOCAL DE RISCO

Discriminação do pavimento/setor	Ocupação	Risco	Nº de pisos	Nº direito (m)	Área (m²)	Carga de incêndio (MJ/m²)	Carga de Incêndio Total (área X Carga de incêndio)
Sala de aula, Brinquedoteca, Ensino infantil, Sala de Informática, Psicóloga, Secretaria, Assitência Social, Coordenação/Direção, Copa, Despesa.	Educacional e cultura física	Baixo	Térreo	3,00	110,88	300	33.264
Brinquedoteca, Fisioterapia, Serviço social, Psicopedagogia, Psicologia, Psicologia, Nutricionista, Despesa, Relatório.	Educacional e cultura física	Baixo	Térreo	3,00	30,24	700	21.168
Brinquedoteca, Fisioterapia, Serviço social, Psicopedagogia, Psicologia, Psicologia, Nutricionista, Despesa, Relatório.	Educacional e cultura física	Baixo	Térreo	3,00	27,72	300	8.316
Brinquedoteca, Fisioterapia, Serviço social, Psicopedagogia, Psicologia, Psicologia, Nutricionista, Despesa, Relatório.	Educacional e cultura física	Baixo	Térreo	3,00	114,46	300	34.338
Brinquedoteca, Fisioterapia, Serviço social, Psicopedagogia, Psicologia, Psicologia, Nutricionista, Despesa, Relatório.	Educacional e cultura física	Baixo	Térreo	3,00	72,40	300	21.720
Brinquedoteca, Fisioterapia, Serviço social, Psicopedagogia, Psicologia, Psicologia, Nutricionista, Despesa, Relatório.	Educacional e cultura física	Baixo	Térreo	3,00	68,40	300	20.520
Brinquedoteca, Fisioterapia, Serviço social, Psicopedagogia, Psicologia, Psicologia, Nutricionista, Despesa, Relatório.	Educacional e cultura física	Baixo	Térreo	3,00	95,90	300	28.770
Cozinha, Área de serviço, Despesa alimentos.	Local de reunião de público	Baixo	Térreo	3,00	54,21	300	16.263
Circulação, Banheiros.	Educacional e cultura física	Baixo	Térreo	3,00	716,29	300	214.887

###### 5.1.3 MEDIDAS DE SEGURANÇA CONTRA INCÊNDIO E PÂNICO

X Acesso de viatura do CBMMT	Isolamento de Risco (Separação entre Edificações)
X Resistência ao fogo dos elementos de construção	Compartimentação horizontal
X Compartimentação vertical	Controle de materiais de acabamento e revestimento
X Saídas de emergência	Elevador de emergência
X Controle de fumaça	Iluminação de emergência
X Brigada de incêndio	Alarme de incêndio
X Detecção de incêndio	Extintores
X Sinalização de emergência	Chuveiros automáticos (sprinkler)
X Hidrante e mangotinhos	Espuma
X Sistema de proteção contra descargas atmosféricas (SPDA)	Sistema para monitoramento, supressão e alívio de explosões e/ou poeiras
Sistema fixo de gases limpos e CO <sub>2</sub>	Escada pressurizada
Resfriamento	Outros (especificar):
Plano de intervenção de incêndio	

###### RISCOS ESPECIAIS


Armazenamento de líquidos combustíveis e/ou inflamáveis	Armazenamento de fogos de artifício e/ou explosivos
Armazenamento de gases combustíveis	Vasos sob pressão
Armazenamento de produtos perigosos	Heliponto ou heliponto
Instalações radiativas, nucleares, radiografia industrial ou congêneres	Outros (especificar):
Instalação predial de gás liquefeito de petróleo (Central de GLP)	



###### DETALHE - SINALIZAÇÃO PONTO DE ENCONTRO BRIGADISTAS



###### DETALHE DA INSTALAÇÃO DOS EXTINTORES

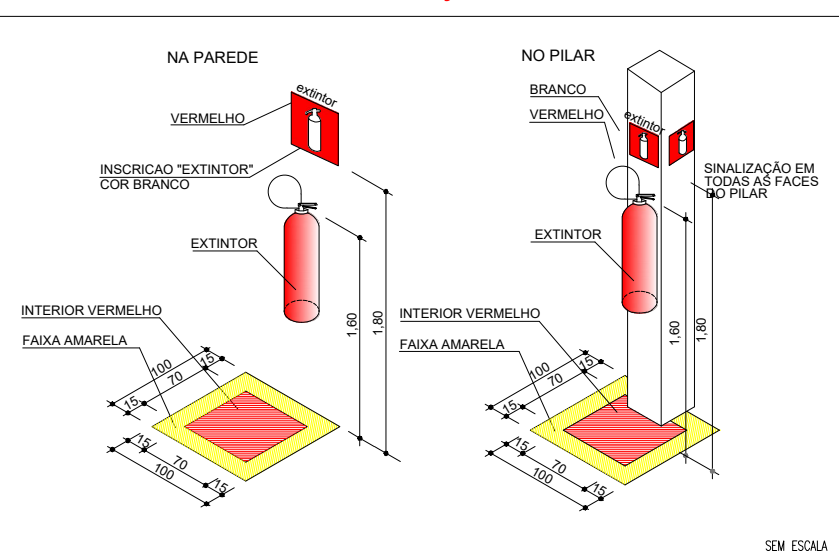


###### INDICAÇÃO DOS SISTEMAS DE PROTEÇÃO CONTRA INCÊNDIO EXISTENTES NA EDIFICAÇÃO M1:


- Acesso de Viatura do CBMMT
- Resistência ao fogo dos elementos de construção
- Extintores de incêndio
- Hidrantes e mangotinhos
- Iluminação de emergência
- Alarme de incêndio
- Sinalização de emergência
- Saídas de emergência
- Brigada de incêndio
- Controle de materiais de acabamento
- Spda

Edificação em estrutura metálica, concreto e alvenaria  
Em caso de emergência:  
Ligue 193 - Corpo de Bombeiros  
Ligue 190 - Polícia Militar


###### DETALHE DE INSTALAÇÃO DE EXTINTORES E SINALIZAÇÃO DE EMERGÊNCIA

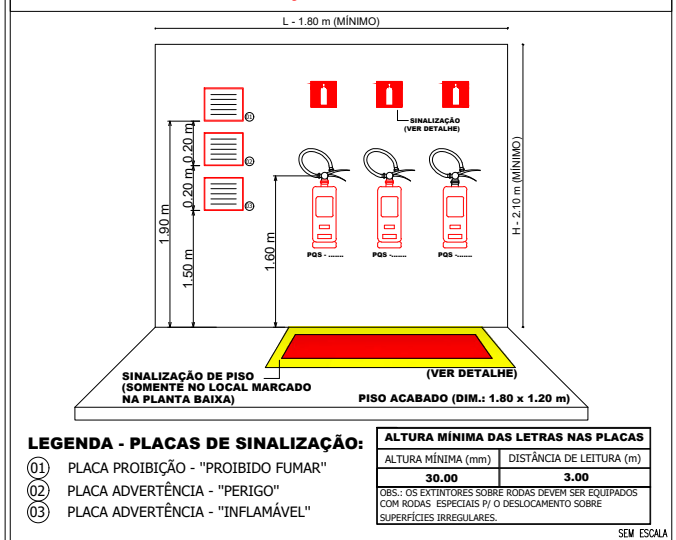


###### SINALIZAÇÃO DE EMERGÊNCIA

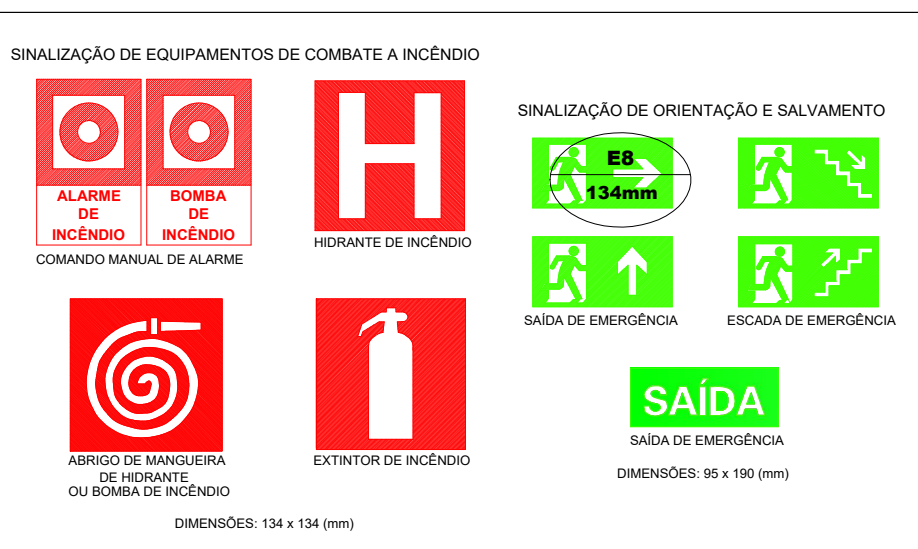

###### SINALIZAÇÃO DE EMERGÊNCIA

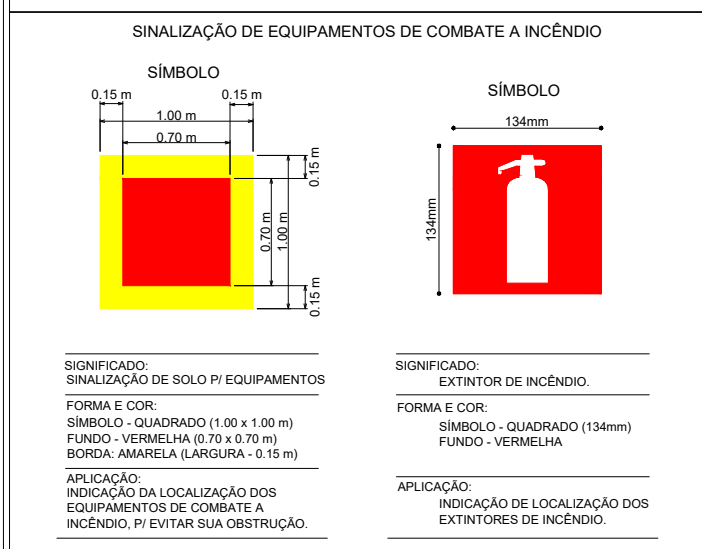

###### DETALHE DA SINALIZAÇÃO DE SAÍDA DE EMERGÊNCIA

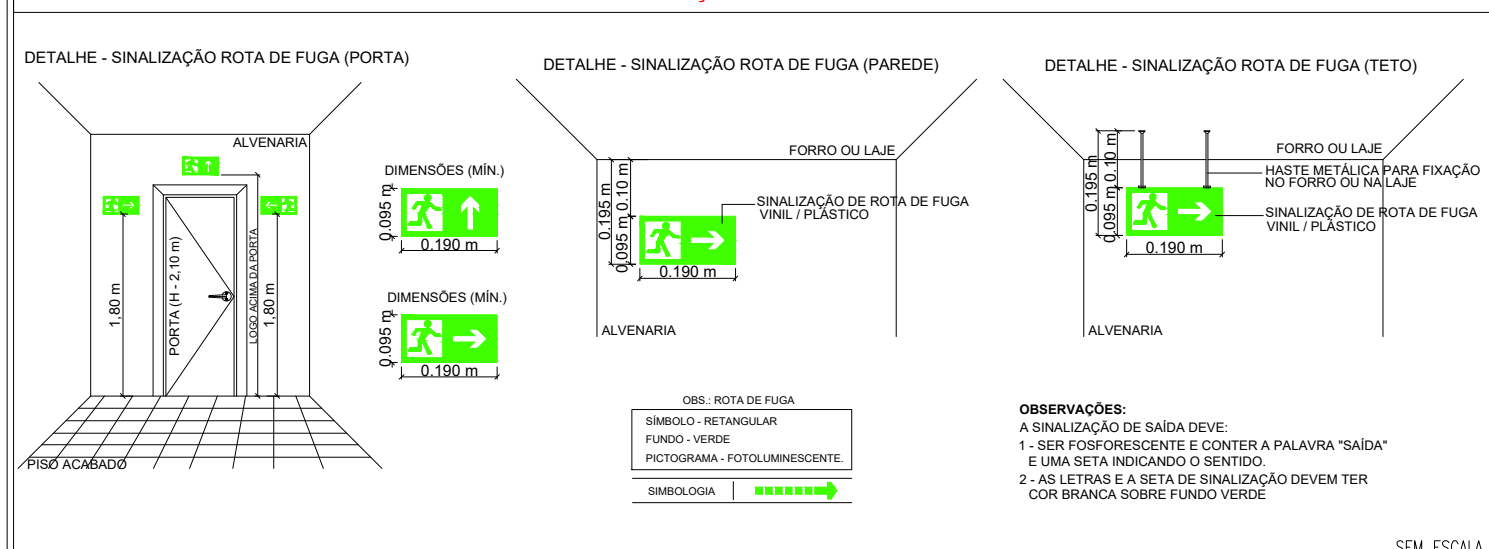

## PROJETO DE SEGURANÇA CONTRA INCÊNDIO E PÂNICO

( X ) NOVO ( ) ATUALIZAÇÃO DO PSCIP Nº: ( ) SUBSTITUIÇÃO DO PSCIP Nº:

ELABORAÇÃO:

**ASSOCIAÇÃO MATOGROSSENSE DOS MUNICÍPIOS**  
COORDENAÇÃO DE PROJETOS  
amm.org.br  
centraideprojetosamm@gmail.com  
PRESIDENTE  
LEONARDO TADEU BORTOLIN

TÍTULO DO DESENHO:

DETALHES DOS PREVENTIVOS

Ocupação: EDUCACIONAL E CULTURA FÍSICA, DIVISÃO: E-6, DESCRIÇÃO: ESCOLA PARA PORTADORES DE DEFICIÊNCIAS

RAZÃO SOCIAL: PREFEITURA MUNICIPAL DE CAMPOS DE JÚLIO

NOME FANTASIA:

APAE

CNPJ:

01.614.516/0001-99

ENDEREÇO:

RUA MARECHAL CÂNDIDO RONDON, 209-E, QUADRA 40C, LOTE 01, CENTRO, CAMPOS DE JÚLIO-MT

AUTOR DO PROJETO:

ROGERSON RODRIGO DA SILVA P.

Engenheiro Civil

CREA: 122136344-1

CPF: 045.648.151-64

DATA:

NOVEMBRO/2024

ESCALA:

INDICADA

REVISÃO:

1º NOVEMBRO/2024

INC 01 / 03