




1 Térreo - Hidraulica - Instalação Existente  
1 : 100

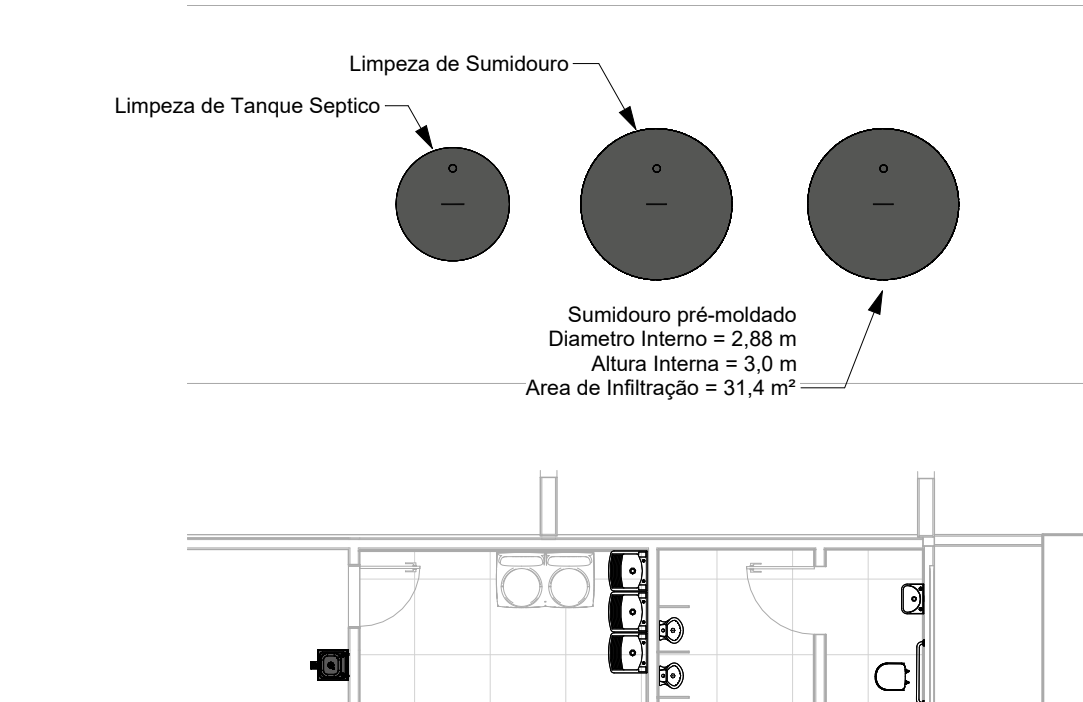


12 Térreo - Tanque Septico  
1 : 100

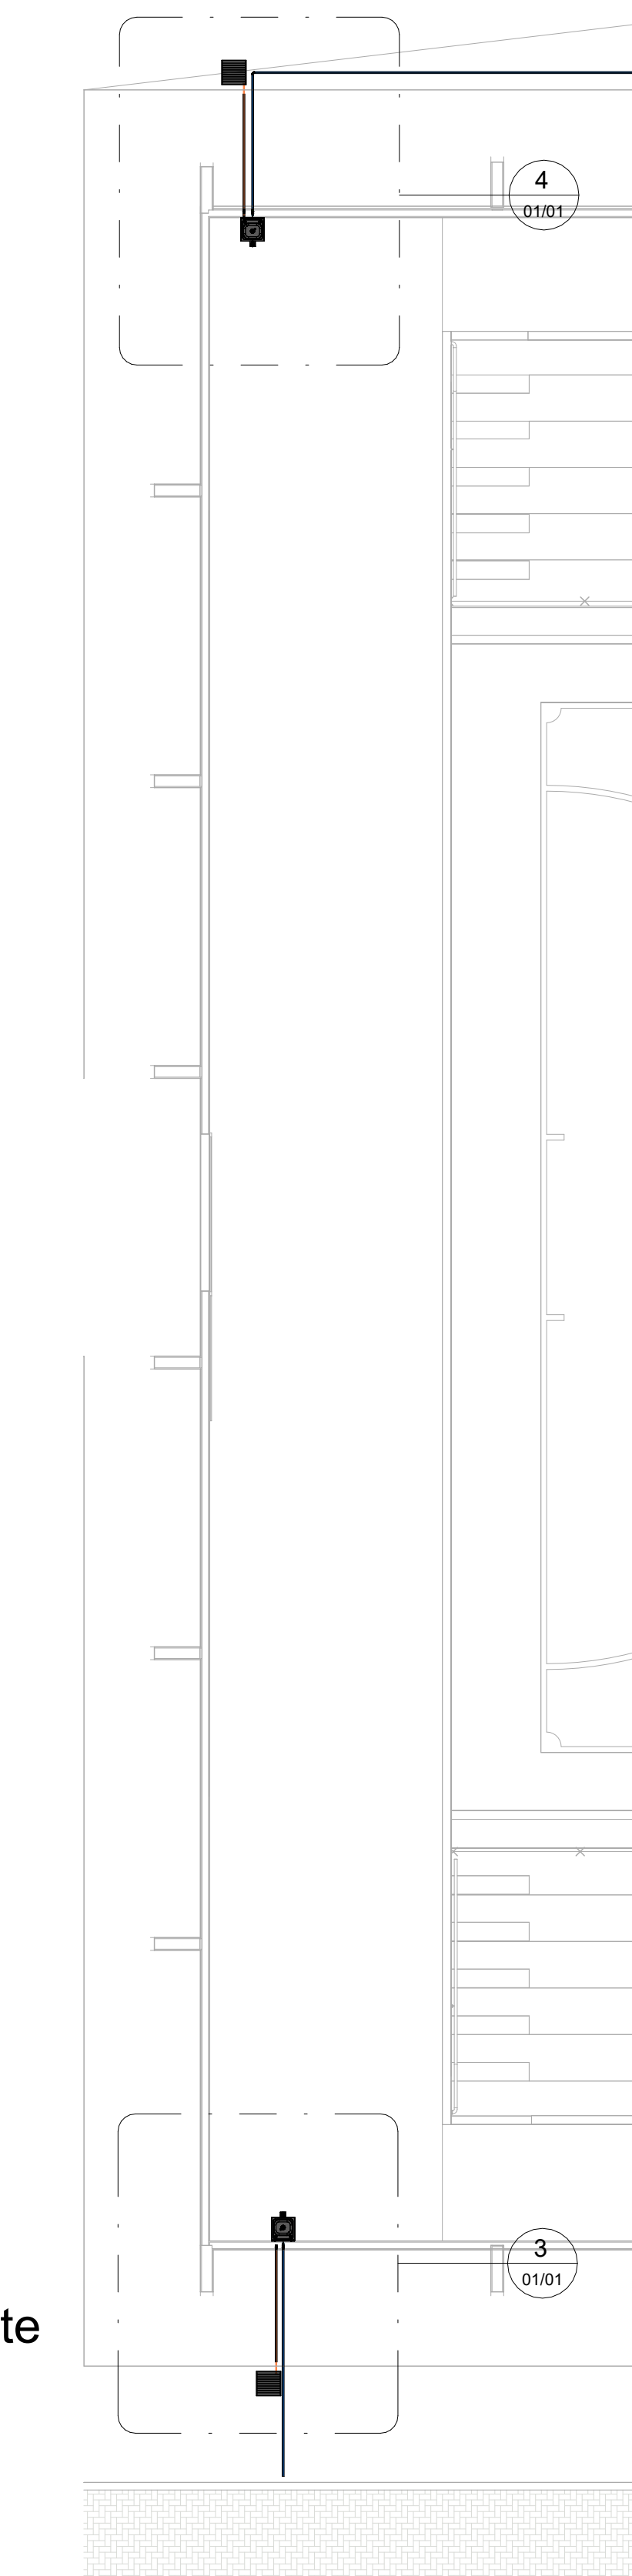

2 Térreo - Hidraulica - Novas Instalações  
1 : 100

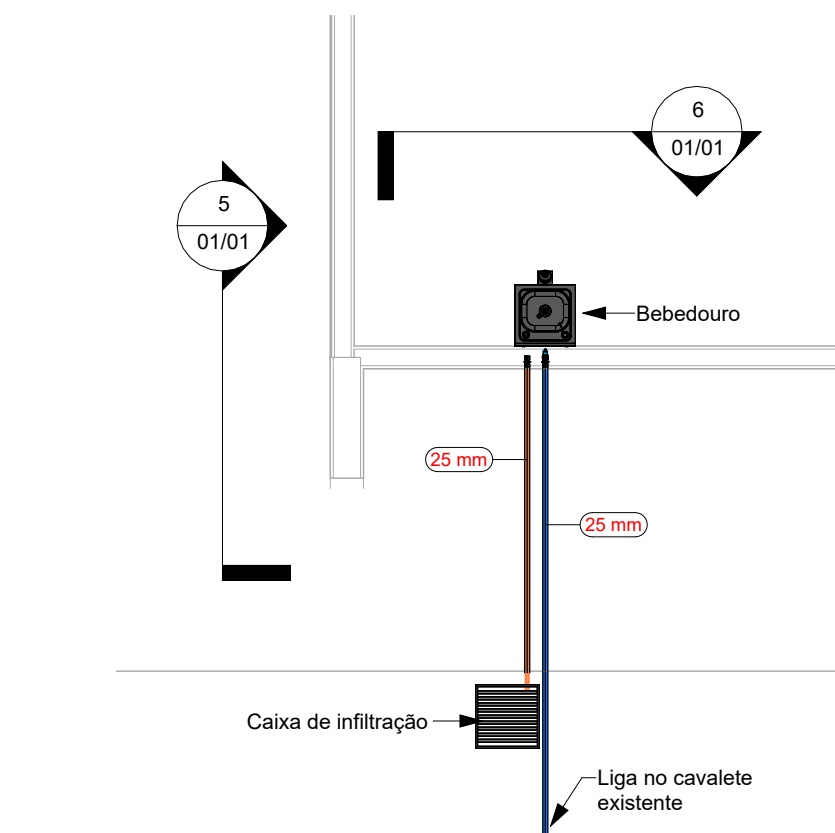


3 Bebedouro 01  
1 : 50

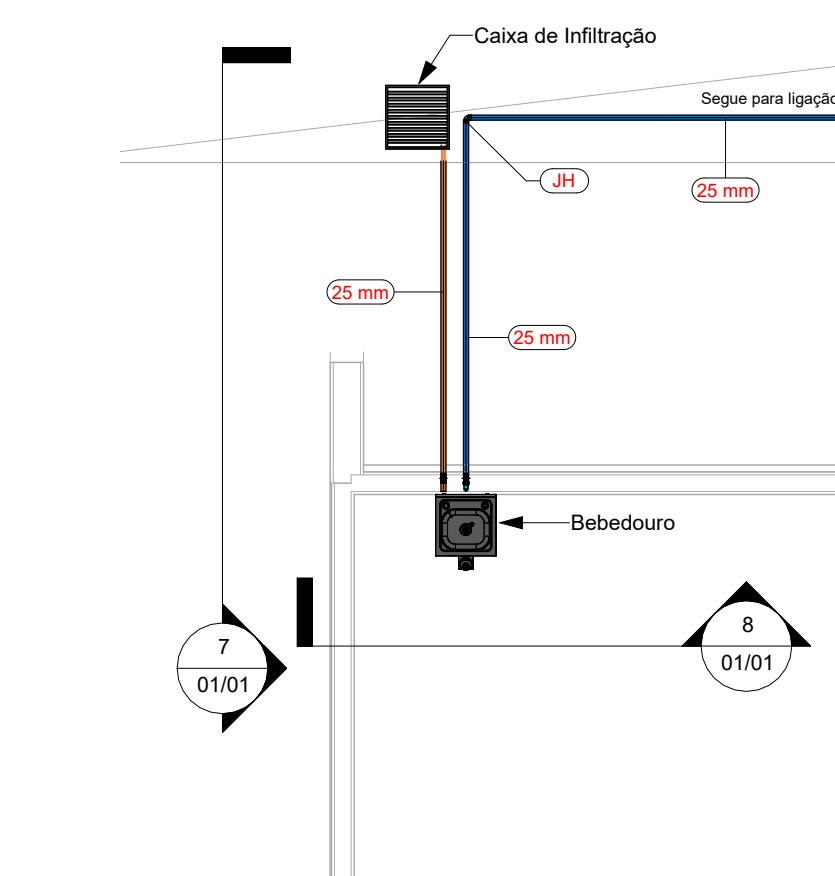


4 Bebedouro 02  
1 : 50

Tabela de conexão de tubo			
Tipo	Contagem	Tamanho	Classificação do sistema
Joelho PVC	4	25 mmø-25 mmø	Sanitário
Joelho PVC	7	25 mmø-25 mmø	Água fria doméstica


Tabela de acessório de tubo			
Tipo	Contagem	Tamanho	Tipo de sistema
Registro de gaveta	2	25 mmø-25 mmø	Água fria doméstica

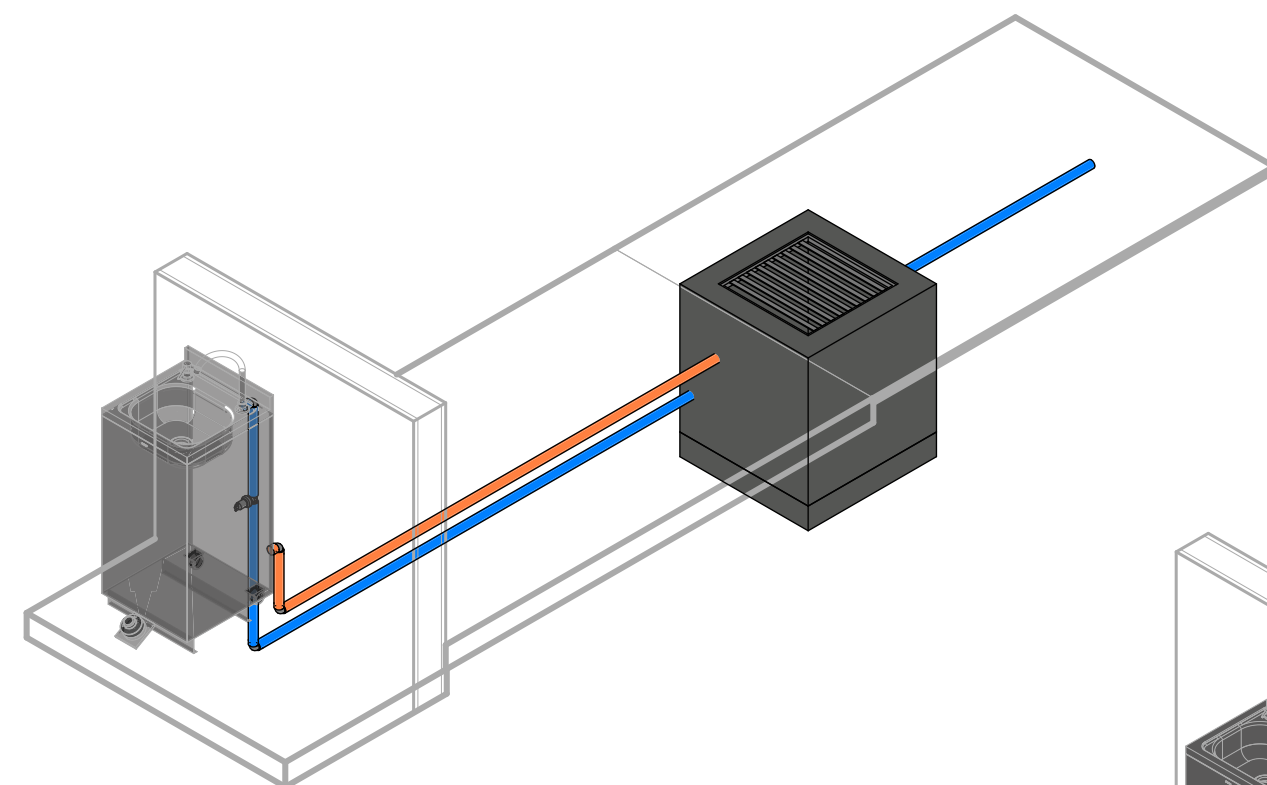


10 Bebedouro 01 - Isometrica

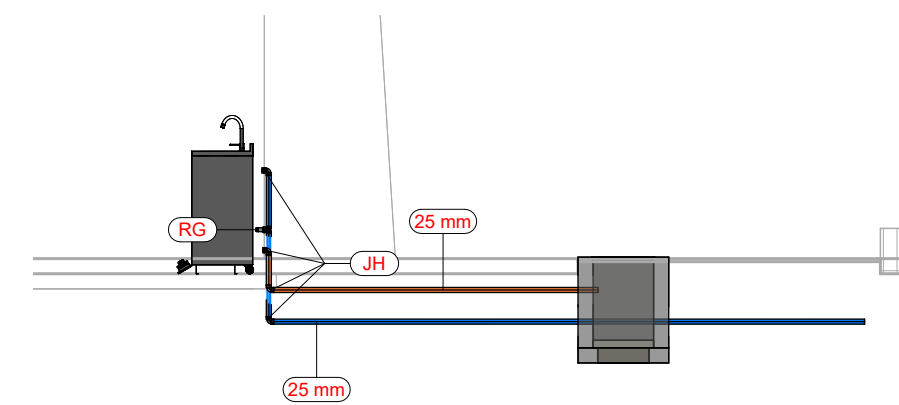

5 Corte 1  
1 : 50

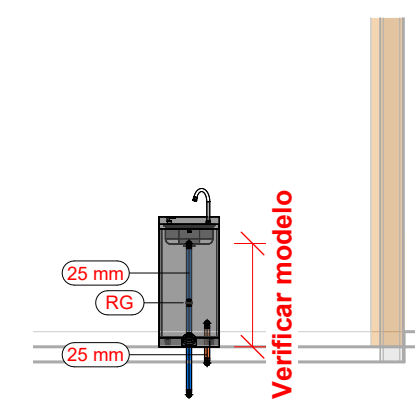


6 Corte 2  
1 : 50

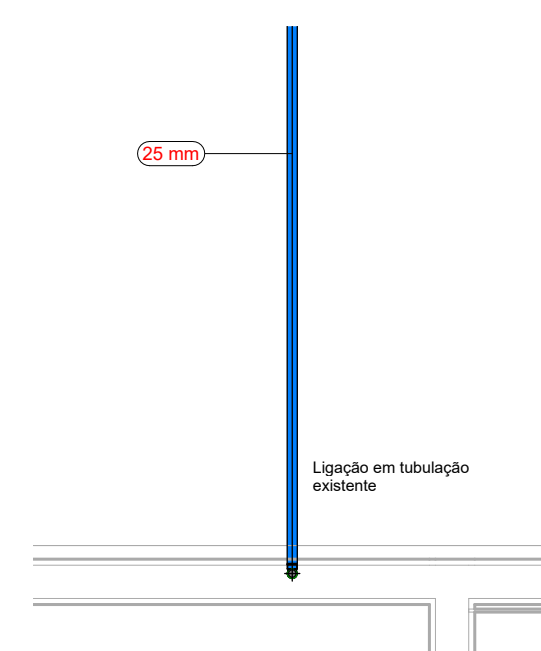


9 Bebedouro 02 - Ligação  
1 : 25


Tabela de tubos		
Tipo	Diâmetro	Comprimento
Tubo PVC Hidro	25 mm	57.84 m
Tubo PVC Sanitario	25 mm	5.03 m
		62.86 m

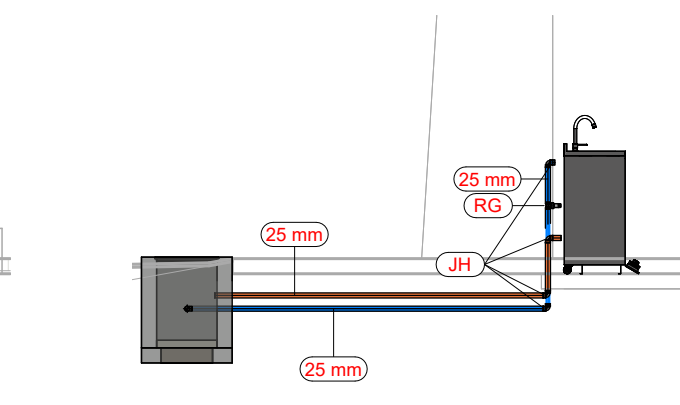

7 Corte 3  
1 : 50

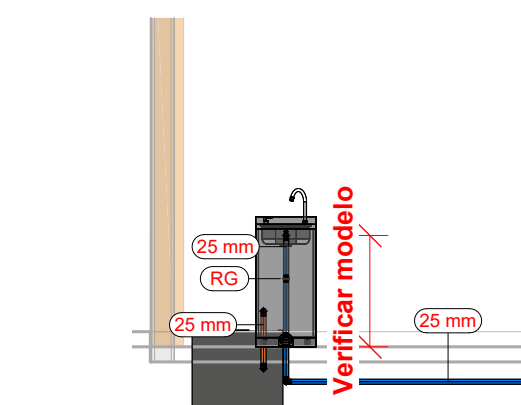

8 Corte 4  
1 : 50

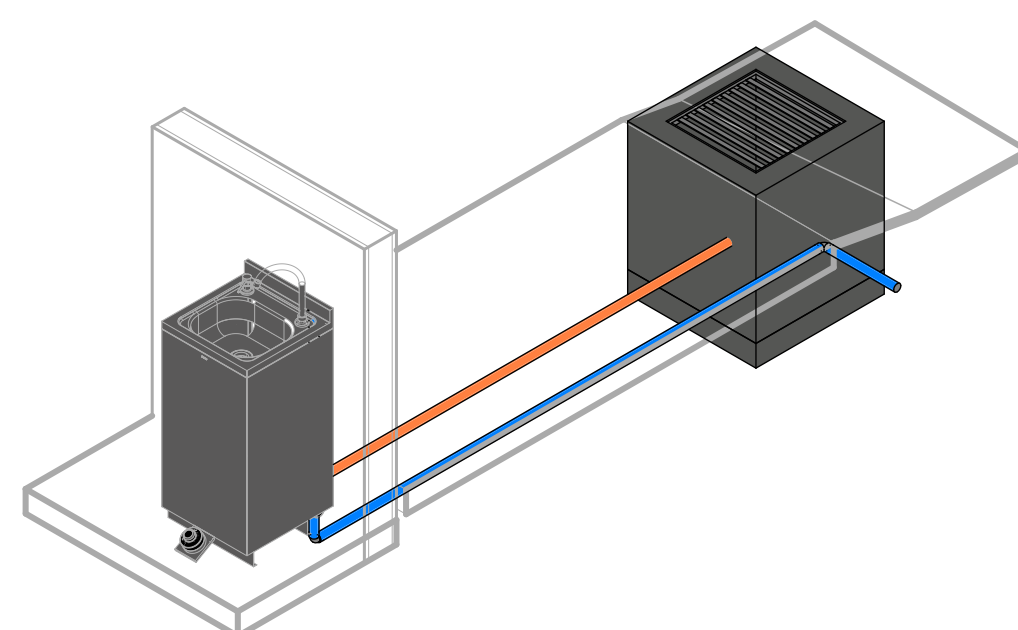


11 Bebedouro 02 - Isometrica

Aprovação:

**PBA - PROJETO BÁSICO DE ARQUITETURA**

( X ) CONSTRUÇÃO ( ) ADEQUAÇÃO DE PRÉDIO EXISTENTE ( ) REGULARIZAÇÃO

 **PREFEITURA MUNICIPAL DE CAMPOS DE JÚLIO**  
ESTADO DE MATO GROSSO  
[www.camposdejulio.mt.gov.br](http://www.camposdejulio.mt.gov.br)

**PROJETO:** Reforma do Ginásio Municipal

**ASSUNTO:** Projeto Hidrossanitário

**PROPRIETÁRIO:** Prefeitura de Campos de Júlio

**CNPJ:** 01.614.516/0001-99

**ENDEREÇO:** Rua Valmir Taborda Câmara, 497 E, Quadro 29, Lote 03, Centro

**RESPONSÁVEL TÉCNICO:**

**Eduardo Rampanelli Tosetto**  
ENGENHEIRO CIVIL  
CREA - 1220903037

**Irineu Marcos Parmeggiani**  
PREFEITO MUNICIPAL DE CAMPOS DE JÚLIO

**DATA:** 19/08/2025

**ESCALA:** Como indicado

**REVISÃO:**

**Quadro de Áreas:**

**PRANCHA:**

**01/01**