

ITEM	DISCRIMINAÇÃO	QUANT.	UNID.	QUANT.
1	PVC - NBR7362	250	m	386,61
2	PVC - NBR7362	300	m	1332,24
3	Poço de Visita (PV)		un	18
4	PV com tubo de queda (TQ)		un	1
5	Tubo de Queda		m	0,92

EXCELÊNCIA ENGENHARIA E MEIO AMBIENTE LTDA
00.564.373/0001-95
Rua José de Almeida, nº 25, Santa Cruz - Curitiba/MT

CONTRATANTE:
MUNICÍPIO DE CAMPOS DE JÚLIO
01.614.516/0001-99
Av. Valdir Mauriz, nº 779-W, Bom Jardim - Campos de Júlio/MT

PROJETO:
SISTEMA DE ESGOTAMENTO SANITÁRIO
PERFIL LONGITUDINAL REDE DE ESGOTO

REVISÃO:
R02


DATA:
17/03/2025

ESCALA:
INDICADA


REFERÊNCIA:
Mapa Planialtimétrico

FOLHA:
001-C
Nº de folhas: 132


Fernando dos Santos Sanches
Engº Sanitarista e Ambiental - CREA/MT02568

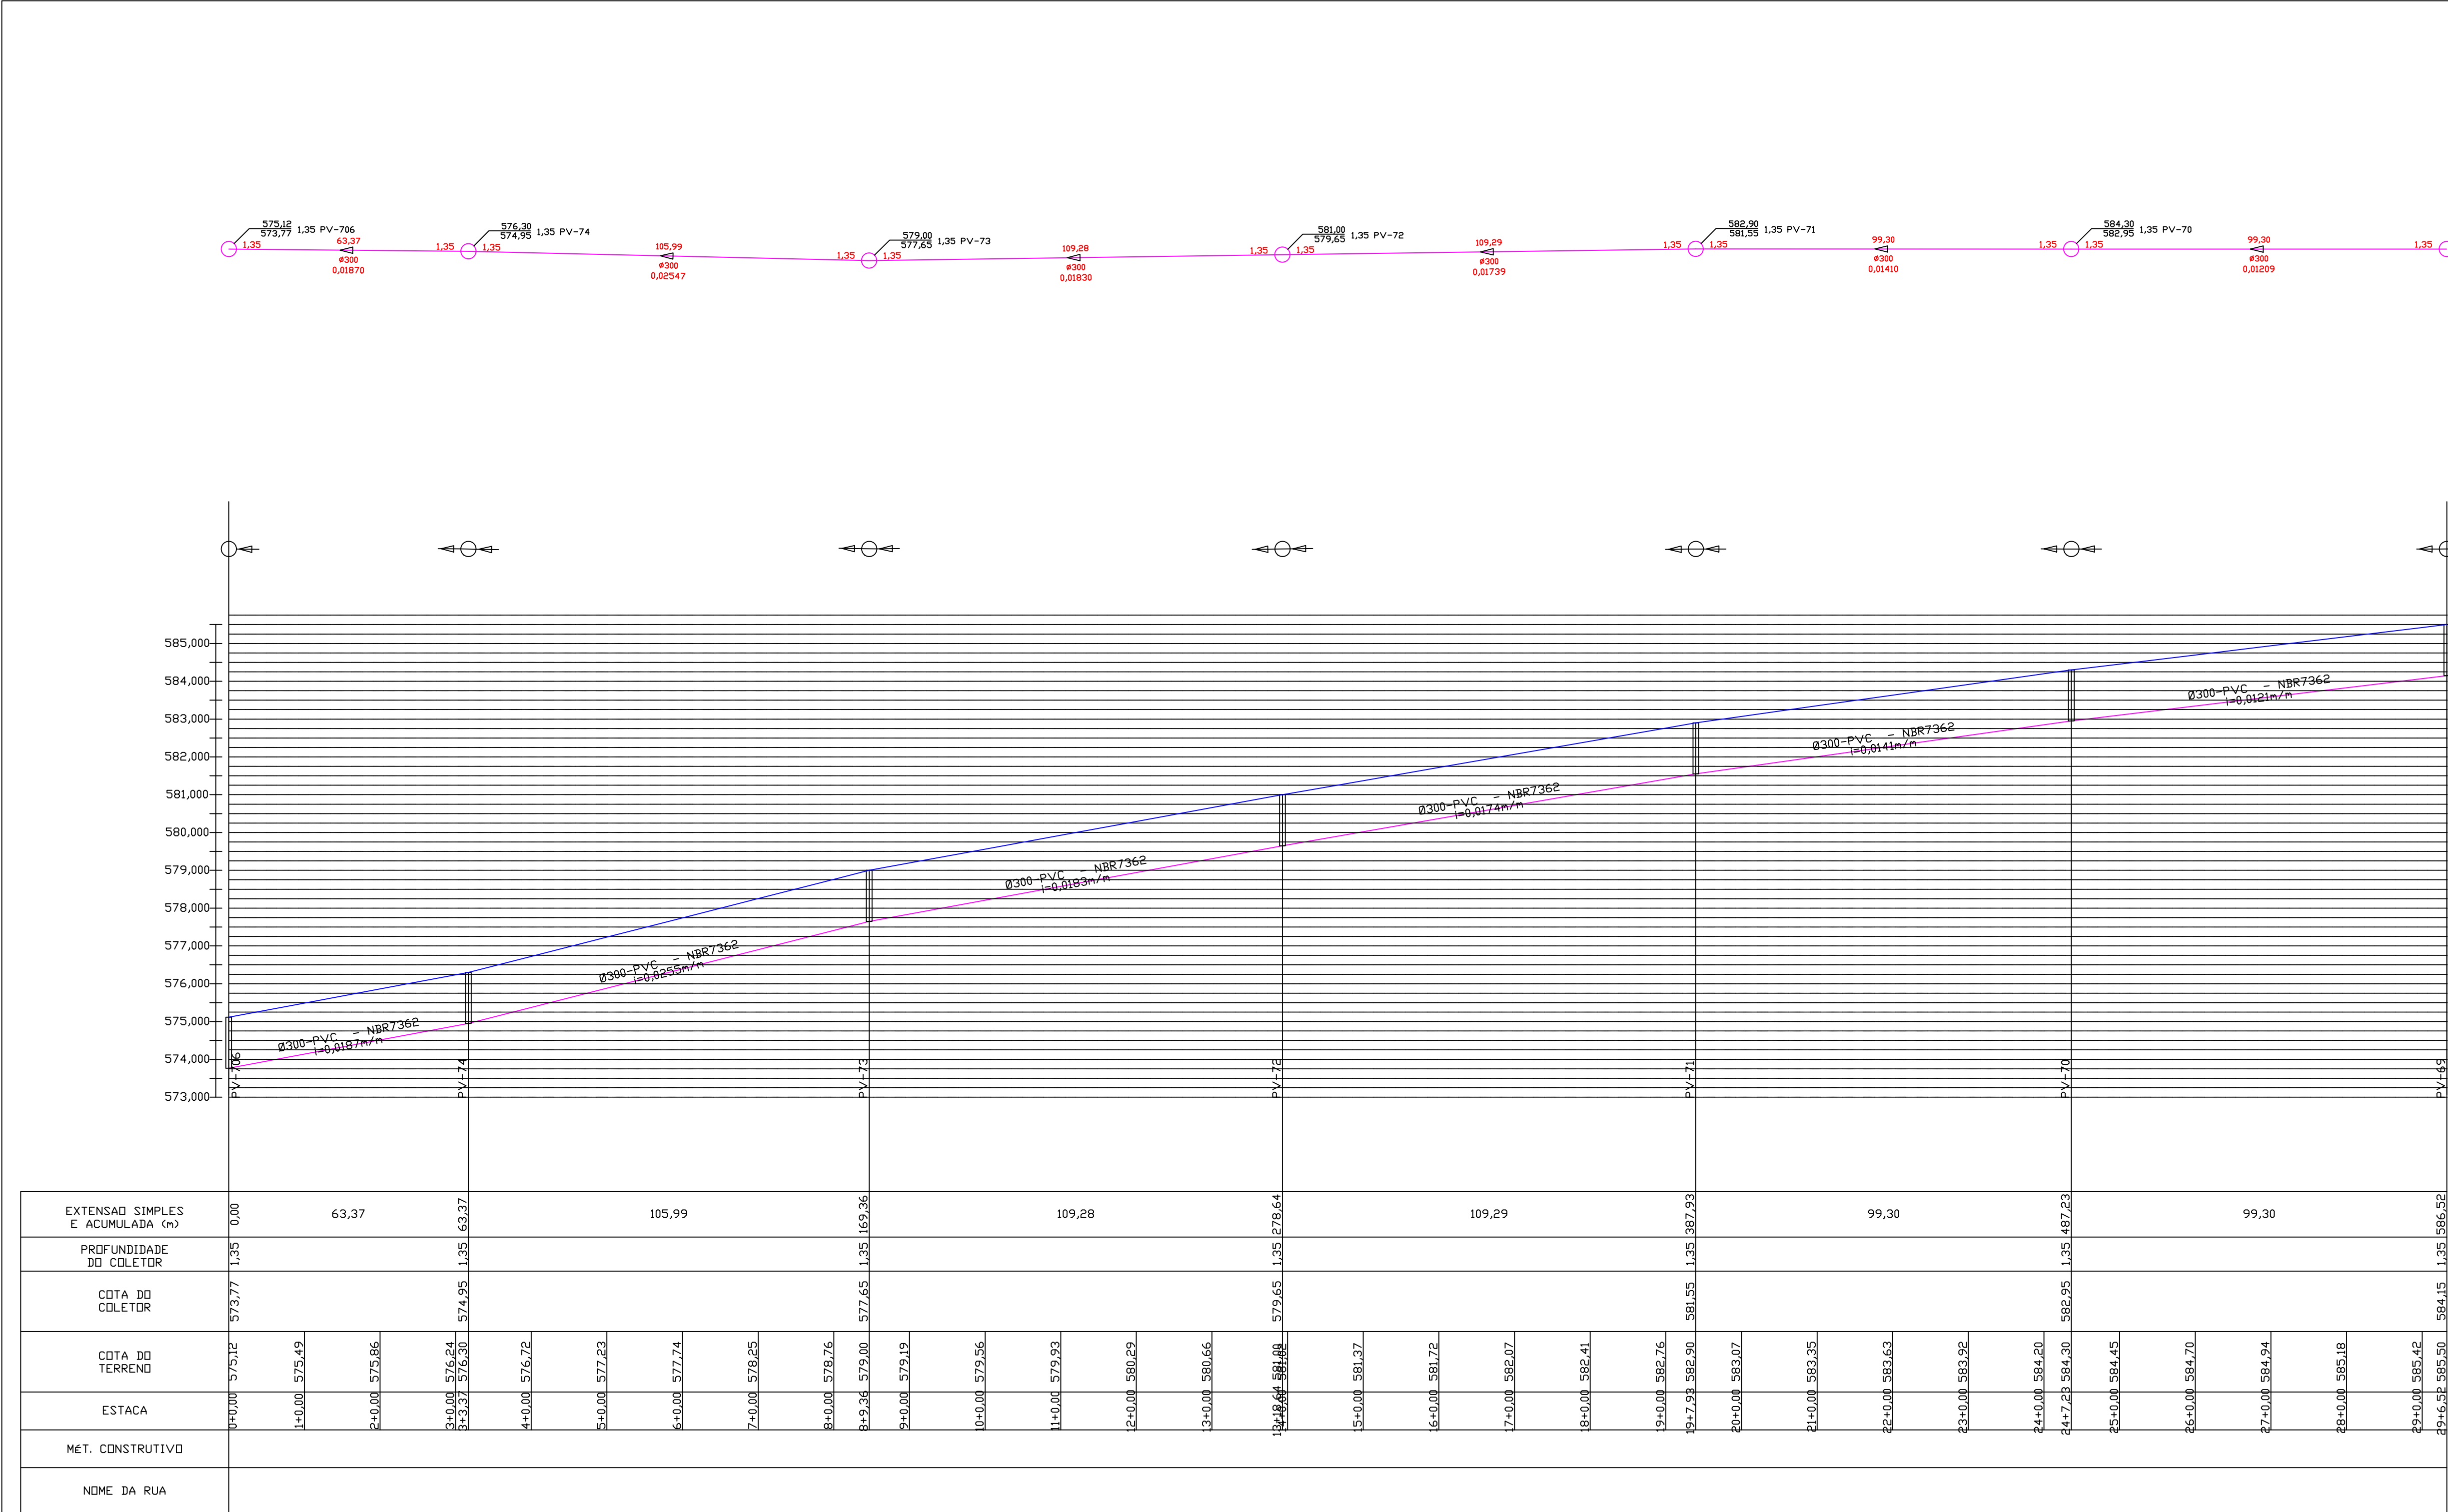

		LISTA DE MATERIAL - REDE DE ESGOTO			
	ITEM	DISCRIMINAÇÃO	DIAM. (mm)	UNID.	QUANT.
	·	PVC - NBR7362	300	m	586,62
	·	Poço de Visita (PV)		un	7



MUNICÍPIO DE CAMPOS DE JÚLIO
01.614.516/0001-99
Av. Valdir Masutti, nº 79-W, Bom Jardim - Campos de Júlio/MT



EXCELÊNCIA ENGENHARIA E MEIO AMBIENTE LTDA
00.564.373/0001-95
Rua José de Alencar, nº 26, Santa Cruz - Cuiabá/MT

Fernando dos Santos Sanches
Engº Sanitarista e Ambiental - CREA MT025568

Projeto:
SISTEMA DE ESGOTAMENTO SANITÁRIO

Conteúdo:
PERFIL LONGITUDINAL REDE DE ESGOTO

Folha:
001- D


Revisão:
R02

Data:
17/03/2025

Escala:
INDICADA


Referência:
Mapa Planialtimétrico

Nº de folhas: 132

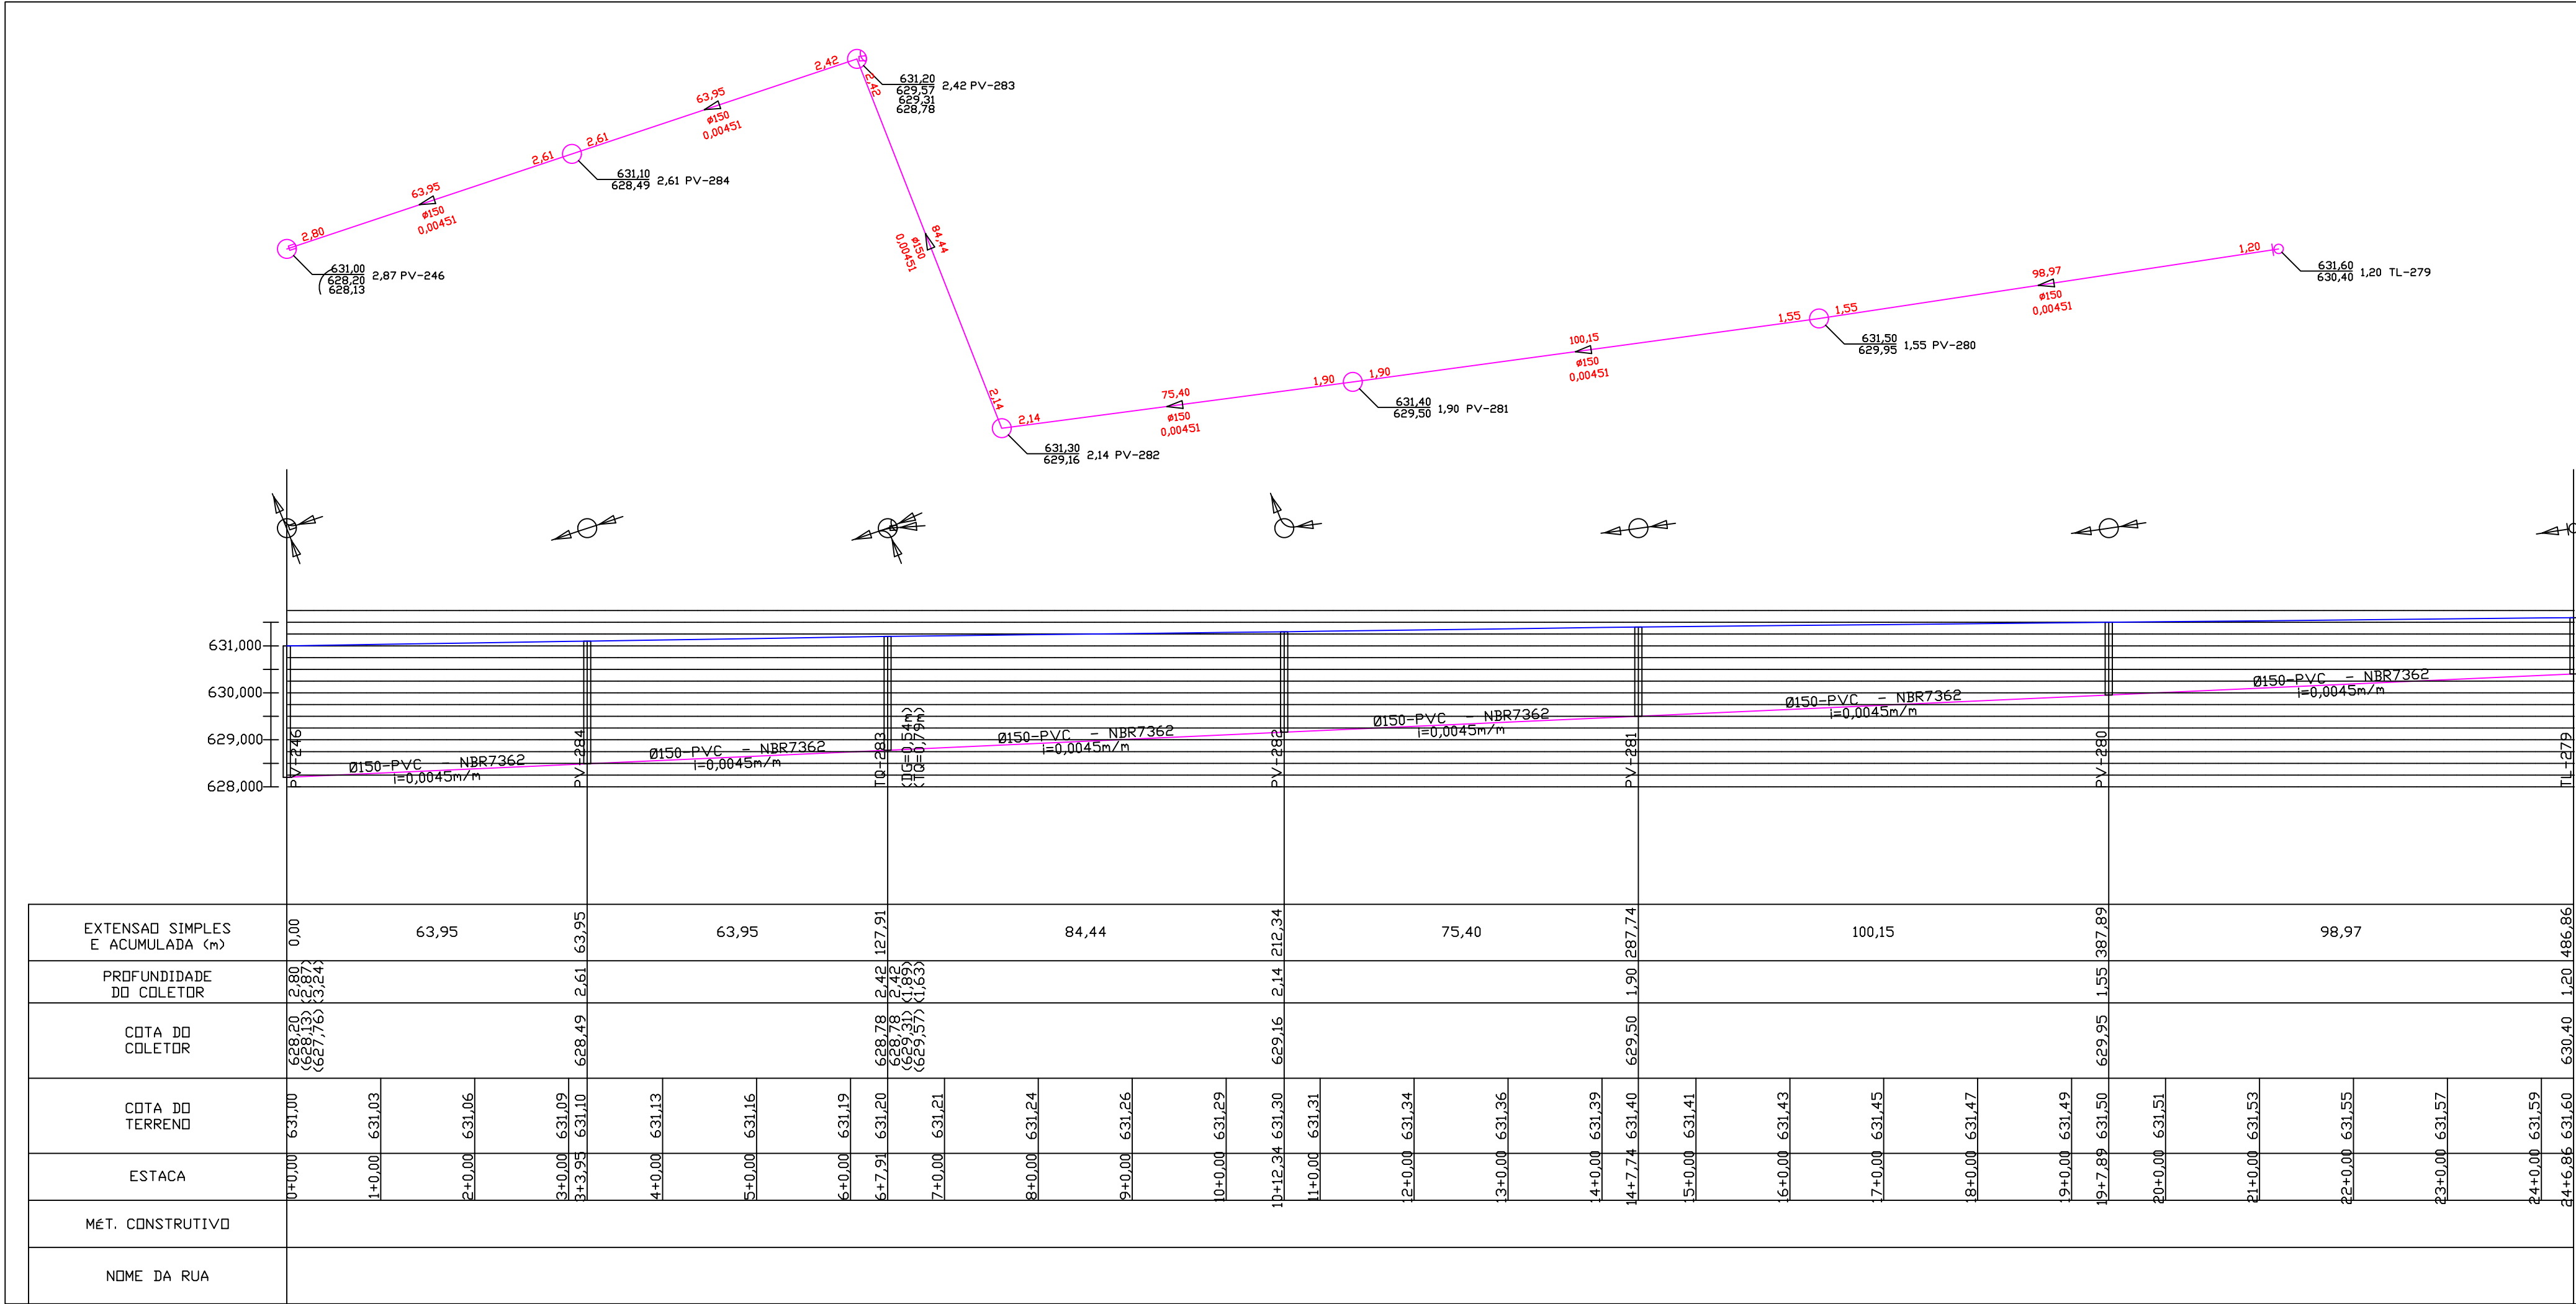


		LISTA DE MATERIAL : REDE DE ESGOTO				
	ITEM	DISCRIMINAÇÃO	DIAM. (mm)	UNID.	QUANT.	
	·	PVC - NBR7362	150	m	486,86	
○	·	Poço de Visita (PV)		un	5	
○	·	PV com tubo de queda (TQ)		un	1	
	·	Tubo de Queda		m	0,79	
	·	Curva PVC 90°	150	un	1	
	·	Tampao PVC	150	un	1	


Contratante:



MUNICÍPIO DE CAMPOS DE JÚLIO
01.614.516/0001-99
Av. Valdir Masutti, nº 779-W, Bom Jardim - Campos de Júlio/MT



Autor do Projeto:



EXCELÊNCIA ENGENHARIA E MEIO AMBIENTE LTDA
00.564.373/0001-95
Rua José de Alencar, nº 26, Santa Cruz - Cuiabá/MT

Fernando dos Santos Sanches
Engº Sanitarista e Ambiental - CREA MT025568

Projeto:

SISTEMA DE ESGOTAMENTO SANITÁRIO

Conteúdo:

PERFIL LONGITUDINAL REDE DE ESGOTO

Folha:

002

Revisão:

R02

Data:

17/03/2025



Escala:

INDICADA

Referência:

Mapa Planialtimétrico


Nº de folhas: 132

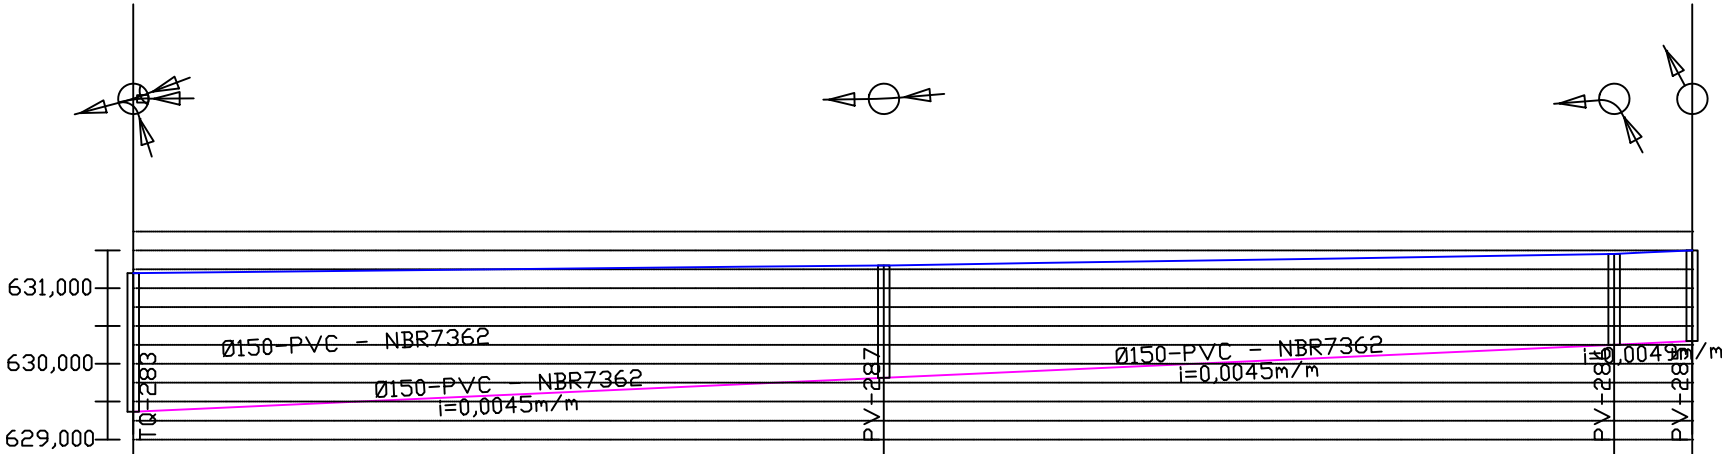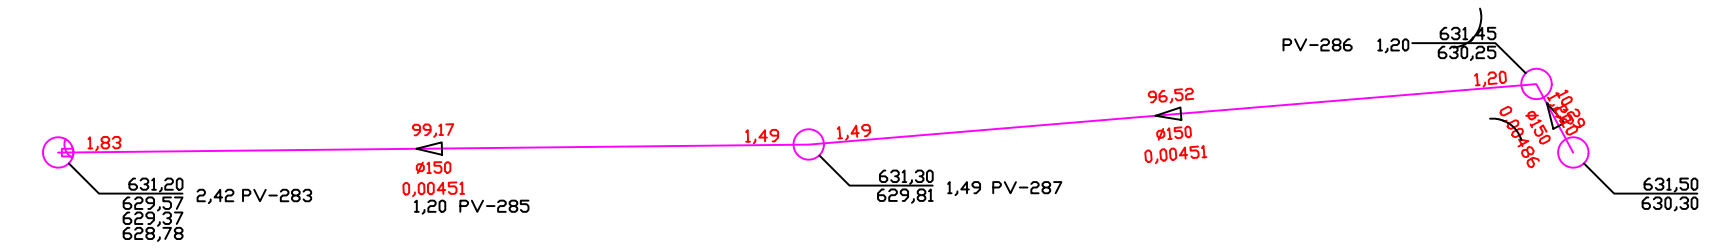


EXTENSÃO SIMPLES E ACUMULADA (m)	0,00	99,17					99,17	96,52					10,2	209,97
PROFUNDIDADE DO COLETOR	1,83 (2,42) (2,42) (1,63) (2,71)						1,49						1,20	1,20
COTA DO COLETOR	629,37 (628,78) (628,78) (629,57) (628,49)						629,81						630,25	630,30
COTA DO TERRENO	631,20	631,22	631,24	631,26	631,28	631,30	631,33	631,36	631,39	631,43	631,45	631,47	631,50	
ESTACA	0+0,00	1+0,00	2+0,00	3+0,00	4+0,00	5+0,00	6+0,00	7+0,00	8+0,00	9+0,00	9+15,68	10+0,00	10+5,97	
MÉT. CONSTRUTIVO														
NOME DA RUA														

LISTA DE MATERIAL : REDE DE ESGOTO					
	ITEM	DISCRIMINAÇÃO	DIAM. (mm)	UNID.	QUANT.
	·	PVC - NBR7362	150	m	205,98
○	·	Poço de Visita (PV)		un	3
○	·	PV com tubo de queda (TQ)		un	1
	·	Tubo de Queda		m	0,79


Contratante:



MUNICÍPIO DE CAMPOS DE JÚLIO
01.614.516/0001-99
Av. Valdir Masutti, nº 779-W, Bom Jardim - Campos de Júlio/MT



Autor do Projeto:



EXCELÊNCIA ENGENHARIA E MEIO AMBIENTE LTDA
00.564.373/0001-95
Rua José de Alencar, nº 26, Santa Cruz - Cuiabá/MT

Fernando dos Santos Sanches
Engº Sanitarista e Ambiental - CREA MT025568

Projeto:

Conteúdo:

Folha:

SISTEMA DE ESGOTAMENTO SANITÁRIO

PERFIL LONGITUDINAL REDE DE ESGOTO

003

Revisão:

Data:

Escala:

Referência:

Nº de folhas: 132


R02

17/03/2025

INDICADA


Mapa Planialtimétrico

		LISTA DE MATERIAL : REDE DE ESGOTO			
	ITEM	DISCRIMINAÇÃO	DIAM. (mm)	UNID.	QUANT.
	.	PVC - NBR7362	150	m	162,23
○	.	Poço de Visita (PV)		un	1
○	.	PV com tubo de queda (TQ)		un	1
	.	Tubo de Queda		m	0,79
	.	Curva PVC 90°	150	un	1
	.	Tampao PVC	150	un	1

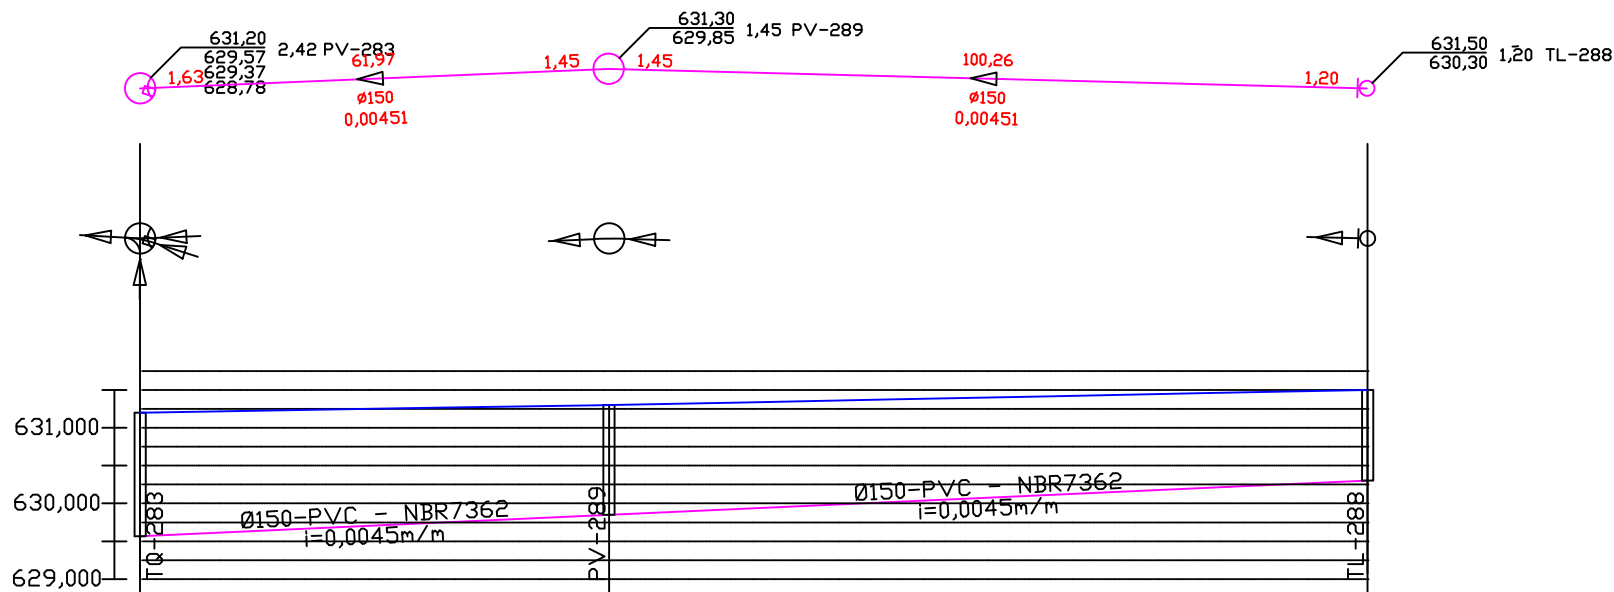


EXTENSÃO SIMPLES E ACUMULADA (m)	0,00	61,97				61,97	100,26				100,26	162,23
PROFUNDIDADE DO COLETOR	1,63	2,42				1,45						1,20
COTA DO COLETOR	629,57 (628,78) (629,37) (628,49)					629,85					630,30	
COTA DO TERRENO	631,20	631,23	631,26		631,30	631,34	631,38	631,42	631,46		631,50	
ESTACA	0+0,00	1+0,00	2+0,00		3+0,00	4+0,00	5+0,00	6+0,00	7+0,00		8+0,00	
MÉT. CONSTRUTIVO												
NOME DA RUA												


Contratante:



MUNICÍPIO DE CAMPOS DE JÚLIO
01.614.516/0001-99
Av. Valdir Masutti, nº 779-W, Bom Jardim - Campos de Júlio/MT



Autor do Projeto:



EXCELÊNCIA ENGENHARIA E MEIO AMBIENTE LTDA
00.564.373/0001-95
Rua José de Alencar, nº 26, Santa Cruz - Cuiabá/MT

Fernando dos Santos Sanches
Engº Sanitarista e Ambiental - CREA MT025568

Projeto:

SISTEMA DE ESGOTAMENTO SANITÁRIO

Conteúdo:

PERFIL LONGITUDINAL REDE DE ESGOTO

Folha:

004

Revisão:

R02

Data:

17/03/2025

Escala:


INDICADA

Referência:

Mapa Planialtimétrico

Nº de folhas:


132

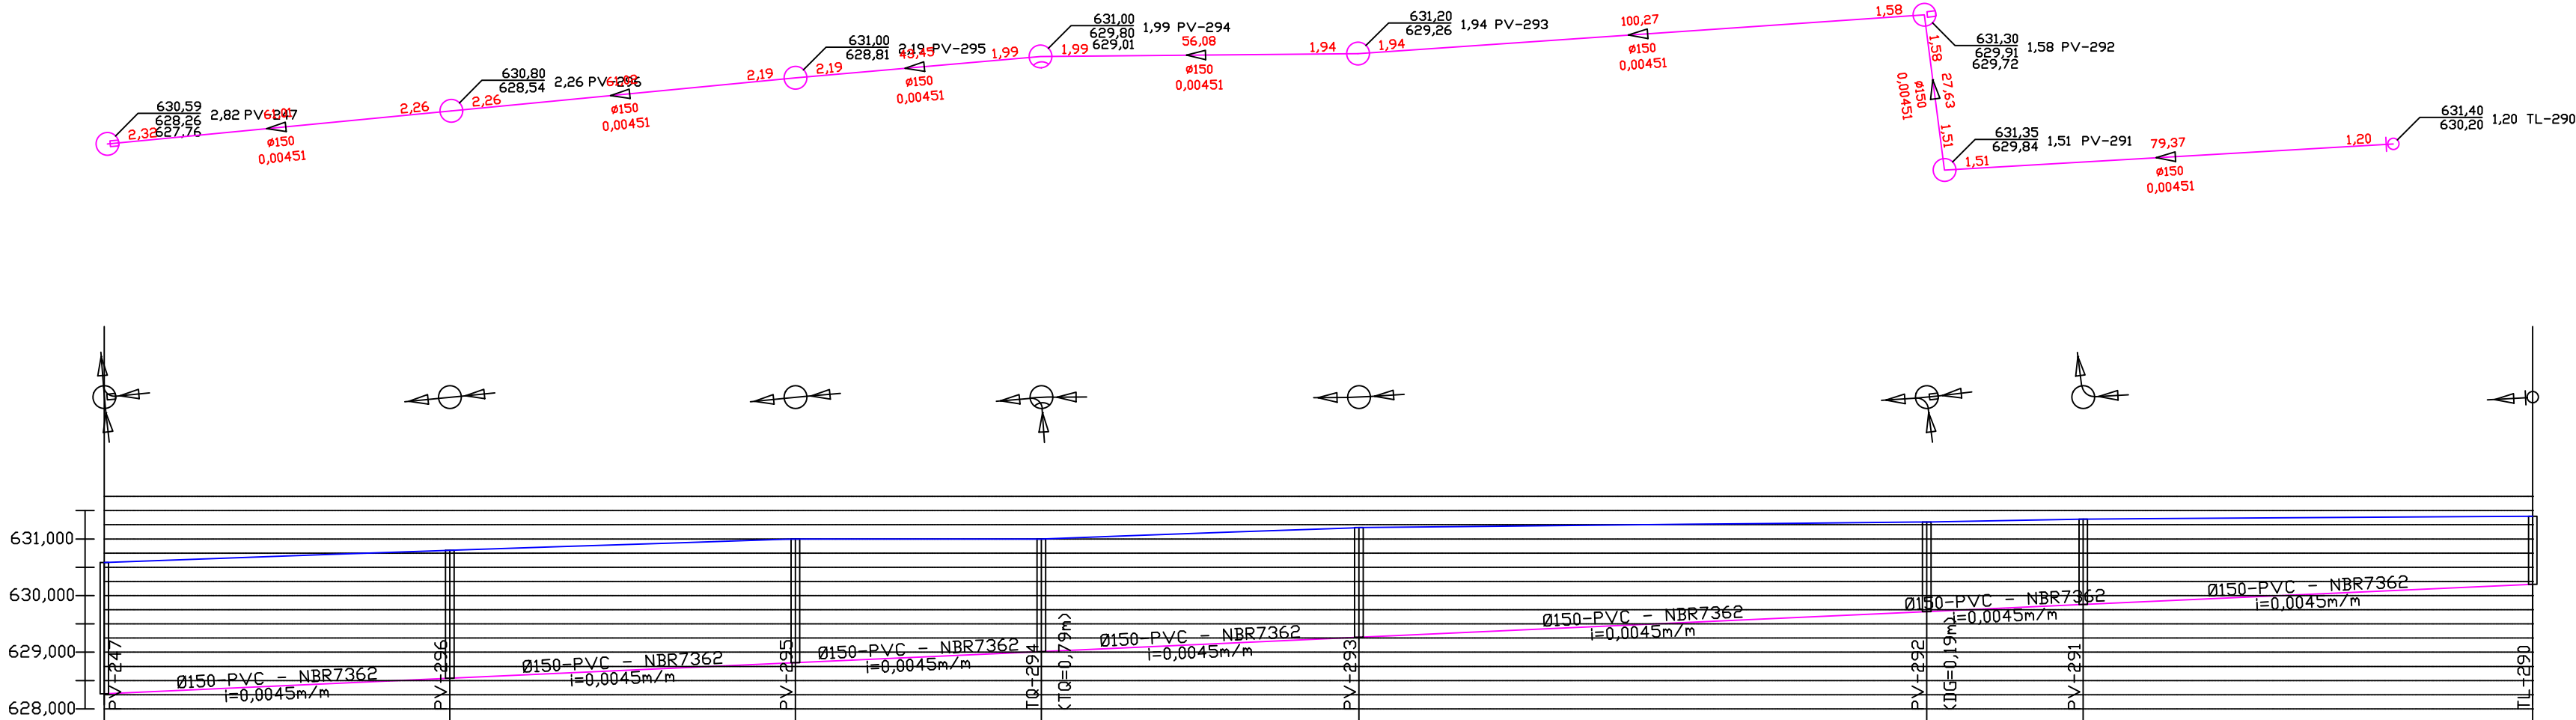

EXTENSÃO SIMPLES E ACUMULADA (m)	0,00	61,01	61,01	61,02	122,04	43,45	165,48	56,08	221,56	100,27	321,83	27,63	349,46	79,37	428,84							
PROFUNDIDADE DO COLETOR	2,32 (629,26)	2,26 (629,33)	2,26 (629,33)	2,19 (629,38)	2,19 (629,38)	1,99 (629,80)	1,99 (629,80)	1,94 (629,86)	1,94 (629,86)	1,58 (629,91)	1,58 (629,91)	1,51 (629,84)	1,51 (629,84)	1,20 (630,20)	1,20 (630,20)							
COTA DO COLETOR	628,59 (628,59)	628,54 (628,54)	628,54 (628,54)	628,54 (628,54)	628,81 (628,81)	629,01 (629,01)	629,01 (629,01)	629,26 (629,26)	629,26 (629,26)	629,72 (629,72)	629,72 (629,72)	629,84 (629,84)	629,84 (629,84)	630,20 (630,20)	630,20 (630,20)							
COTA DO TERRENO	630,59 (630,59)	630,66 (630,66)	630,73 (630,73)	630,80 (630,80)	630,86 (630,86)	630,93 (630,93)	631,00 (631,00)	631,05 (631,05)	631,12 (631,12)	631,18 (631,18)	631,24 (631,24)	631,26 (631,26)	631,28 (631,28)	631,30 (631,30)	631,39 (631,39)							
ESTACA	0+0,00	1+0,00	2+0,00	3+0,00	4+0,00	5+0,00	6+0,00	7+0,00	8+0,00	9+0,00	10+0,00	11+0,00	12+0,00	13+0,00	14+0,00	15+0,00	16+0,00	17+0,00	18+0,00	19+0,00	20+0,00	21+0,00
MÉT. CONSTRUTIVO																						
NOME DA RUA																						


		LISTA DE MATERIAL : REDE DE ESGOTO			
	ITEM	DISCRIMINAÇÃO	DIAM. (mm)	UNID.	QUANT.
	·	PVC - NBR7362	150	m	428,84
○	·	Poço de Visita (PV)		un	6
○	·	PV com tubo de queda (TQ)		un	1
	·	Tubo de Queda		m	0,79
	·	Curva PVC 90°	150	un	1
	·	Tampão PVC	150	un	1

Contratante:



MUNICÍPIO DE CAMPOS DE JÚLIO
01.614.516/0001-99
Av. Valdir Masutti, nº 779-W, Bom Jardim - Campos de Júlio/MT

Autor do Projeto:



EXCELÊNCIA ENGENHARIA E MEIO AMBIENTE LTDA
00.564.373/0001-95
Rua José de Alencar, nº 26, Santa Cruz - Cuiabá/MT

Fernando dos Santos Sanches

Engº Sanitarista e Ambiental - CREA MT025568

Projeto:

SISTEMA DE ESGOTAMENTO SANITÁRIO

Conteúdo:

PERFIL LONGITUDINAL REDE DE ESGOTO

Folha:

005

Revisão:

R02

Data:

17/03/2025



Escala:

INDICADA

Referência:

Mapa Planialtimétrico


Nº de folhas: 132

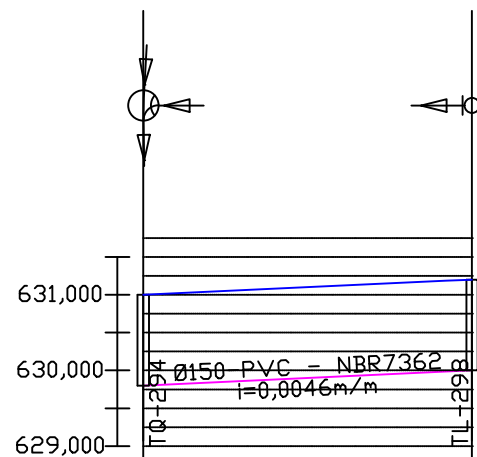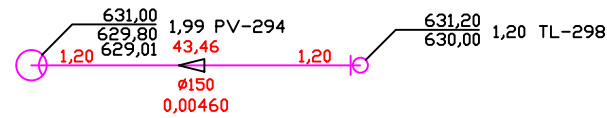


EXTENSÃO SIMPLES E ACUMULADA (m)	0,00	43,46	43,46
PROFUNDIDADE DO COLETOR	1,20 (2,19) (1,99)		1,20
COTA DO COLETOR	629,80 (628,81) (629,01)		630,00
COTA DO TERRENO	631,00	631,09	631,18 631,20
ESTACA	0+0,00	1+0,00	2+0,00 2+3,46
MÉT. CONSTRUTIVO			
NOME DA RUA			

LISTA DE MATERIAL : REDE DE ESGOTO					
	ITEM	DISCRIMINAÇÃO	DIAM. (mm)	UNID.	QUANT.
	·	PVC - NBR7362	150	m	43,46
	·	PV com tubo de queda (TQ)		un	1
	·	Tubo de Queda		m	0,79
	·	Curva PVC 90°	150	un	1
	·	Tampão PVC	150	un	1


Contratante:



MUNICÍPIO DE CAMPOS DE JÚLIO
01.614.516/0001-99
Av. Valdir Masutti, nº 779-W, Bom Jardim - Campos de Júlio/MT



Autor do Projeto:



EXCELÊNCIA ENGENHARIA E MEIO AMBIENTE LTDA
00.564.373/0001-95
Rua José de Alencar, nº 26, Santa Cruz - Cuiabá/MT

Fernando dos Santos Sanches
Engº Sanitarista e Ambiental - CREA MT025568

Projeto:

Conteúdo:

Folha:

SISTEMA DE ESGOTAMENTO SANITÁRIO

PERFIL LONGITUDINAL REDE DE ESGOTO

006

Revisão:

Data:

Escala:

Referência:


Nº de folhas: 132

R02

17/03/2025

INDICADA


Mapa Planialtimétrico

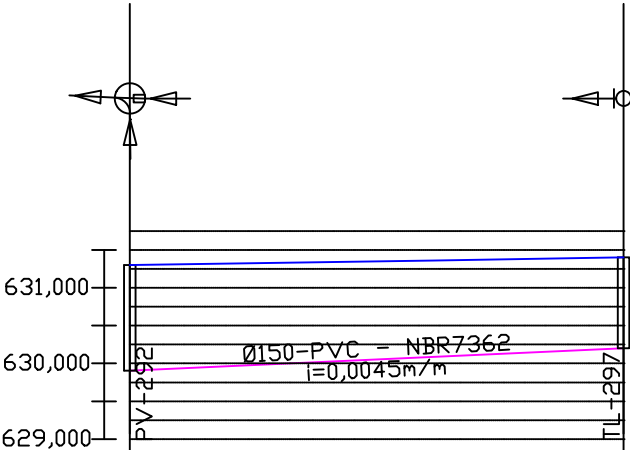


EXTENSÃO SIMPLES E ACUMULADA (m)	0,00	65,26	65,26
PROFUNDIDADE DO COLETOR	1,39	1,58	1,20
COTA DO COLETOR	629,91	629,72	630,20
COTA DO TERRENO	631,30	631,33	631,36
ESTACA	0+0,00	1+0,00	2+0,00
MÉT. CONSTRUTIVO			
NOME DA RUA			

LISTA DE MATERIAL : REDE DE ESGOTO					
	ITEM	DISCRIMINAÇÃO	DIAM. (mm)	UNID.	QUANT.
	·	PVC - NBR7362	150	m	65,26
	·	Poço de Visita (PV)		un	1
	·	Curva PVC 90°	150	un	1
	·	Tampão PVC	150	un	1


Contratante:



MUNICÍPIO DE CAMPOS DE JÚLIO
01.614.516/0001-99
Av. Valdir Masutti, nº 779-W, Bom Jardim - Campos de Júlio/MT



Autor do Projeto:



EXCELÊNCIA ENGENHARIA E MEIO AMBIENTE LTDA
00.564.373/0001-95
Rua José de Alencar, nº 26, Santa Cruz - Cuiabá/MT

Fernando dos Santos Sanches
Engº Sanitarista e Ambiental - CREA MT025568

Projeto:

Conteúdo:

Folha:

SISTEMA DE ESGOTAMENTO SANITÁRIO

PERFIL LONGITUDINAL REDE DE ESGOTO

007

Revisão:

Data:

Escala:

Referência:

Nº de folhas:



R02

17/03/2025

INDICADA

Mapa Planialtimétrico

132

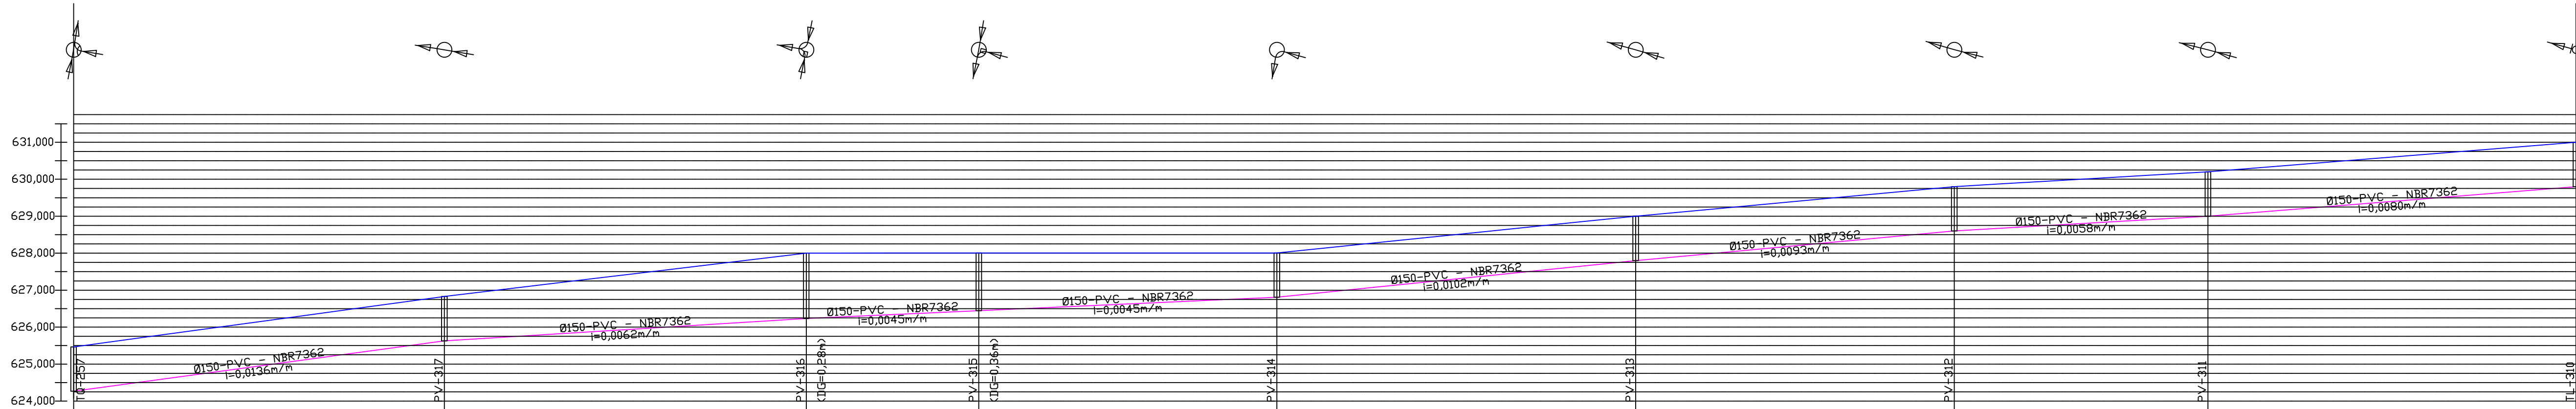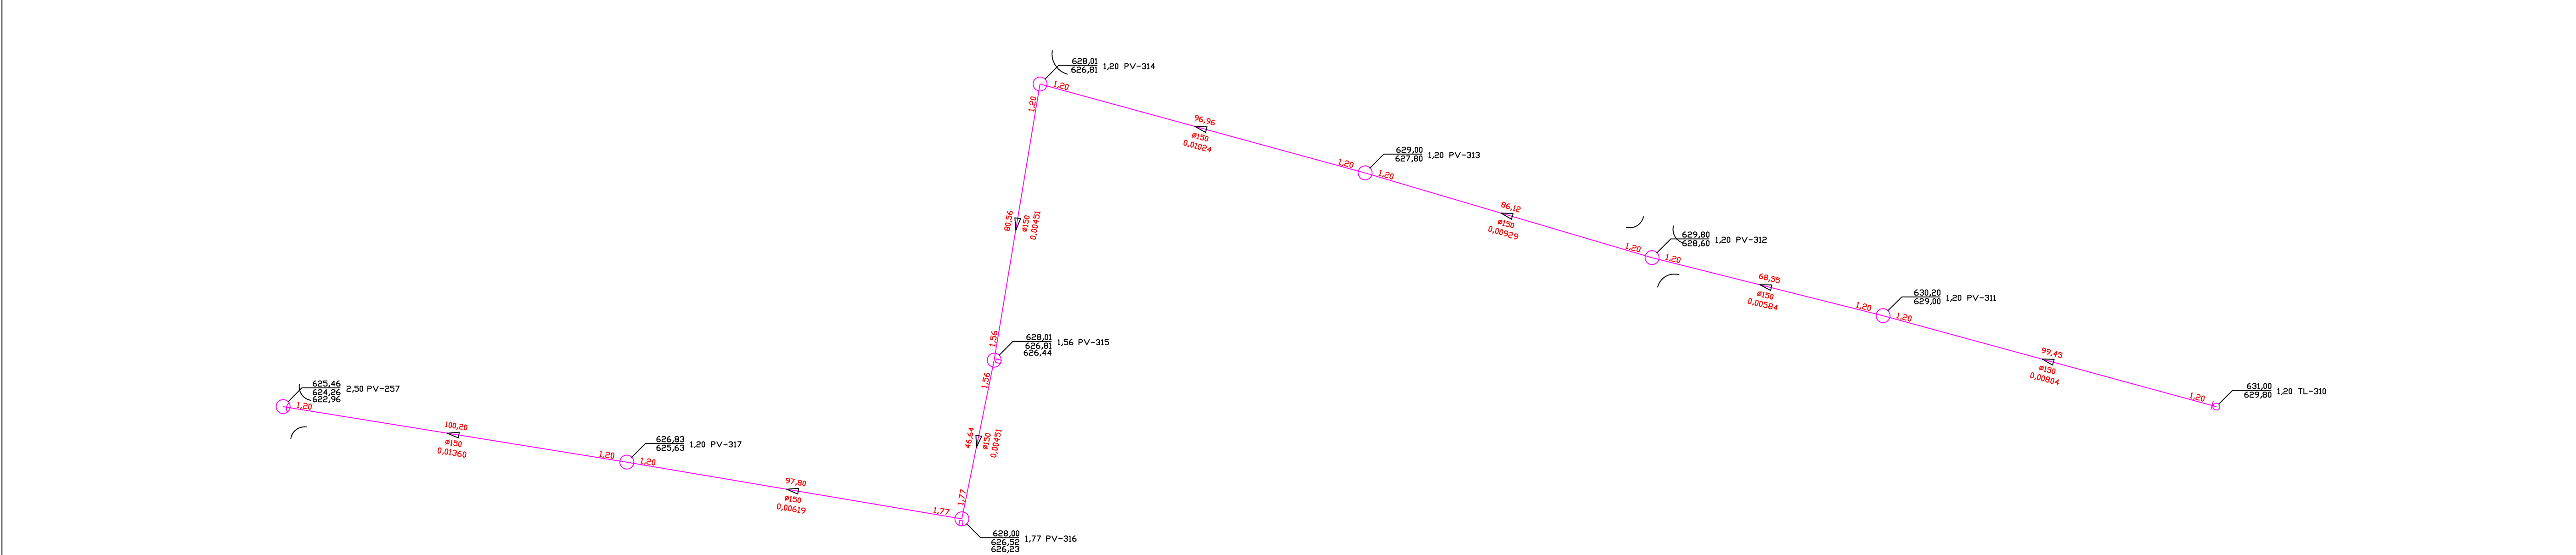

EXTENSÃO SIMPLES E ACUMULADA (m)	0,00	100,20	97,80	198,00	46,64	244,64	80,56	325,20	96,96	422,16	509,28	68,55	99,45	676,28
PROFUNDIDADE DO COLETOR	1,20	1,20	1,20	1,77	1,77	1,56	1,20	1,20	1,20	1,20	1,20	1,20	1,20	1,20
COTA DO COLETOR	624,56	625,46	625,63	626,23	625,63	626,44	626,81	627,01	627,80	628,60	629,00	629,80	630,00	631,00
COTA DO TERRENO	625,46	625,74	626,01	626,28	626,55	626,83	627,07	627,31	627,55	627,79	628,00	628,28	628,55	629,00
ESTACA	0+00	1+00	2+00	3+00	4+00	5+00	6+00	7+00	8+00	9+00	10+00	11+00	12+00	13+00
MÉT. CONSTRUTIVO														
NOME DA RUA														


ITEM	DISCRIMINAÇÃO	DIAM. (mm)	UNID.	QUANT.
·	PVC - NBR7362	150	m	676,30
·	Poço de Visita (PV)		un	7
·	PV com tubo de queda (TQ)		un	1
·	Tubo de Queda		m	1,30
·	Curva PVC 90°	150	un	1
·	Tampão PVC	150	un	1

Contratante:



MUNICÍPIO DE CAMPOS DE JÚLIO
01.614.516/0001-99
Av. Valdir Masutti, nº 779-W, Bom Jardim - Campos de Júlio/MT

Autor do Projeto:



EXCELÊNCIA ENGENHARIA E MEIO AMBIENTE LTDA
00.564.373/0001-95
Rua José de Alencar, nº 26, Santa Cruz - Cuiabá/MT

Fernando dos Santos Sanchez
Engº Sanitarista e Ambiental - CREA MT025568

Projeto:

SISTEMA DE ESGOTAMENTO SANITÁRIO

Conteúdo:

PERFIL LONGITUDINAL REDE DE ESGOTO

Folha:

008

Revisão:

R02

Data:

17/03/2025

Escala:



INDICADA

Referência:

Mapa Planialtimétrico

Nº de folhas:


132

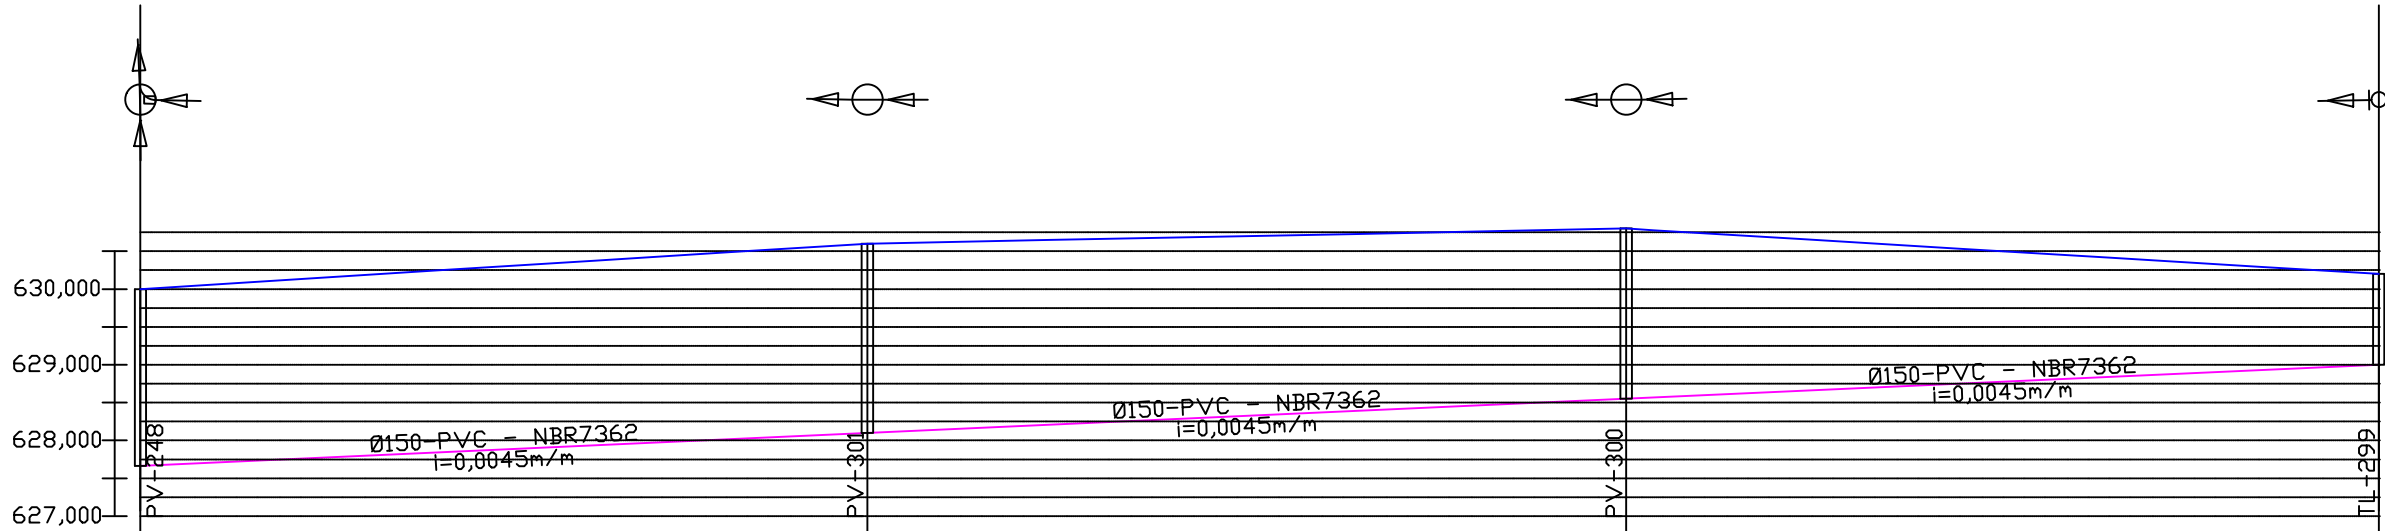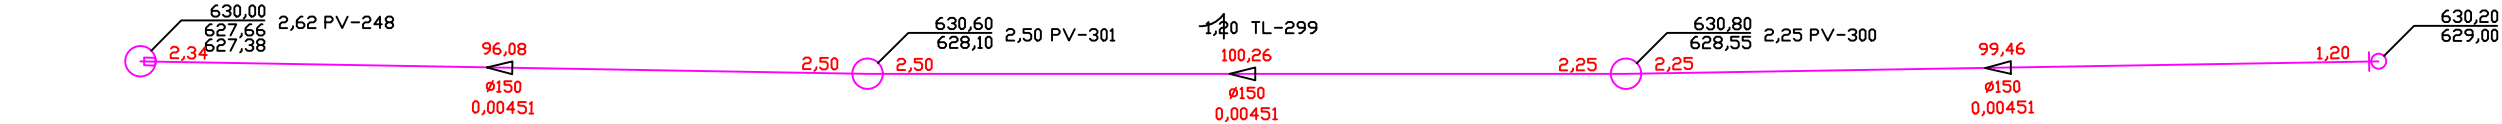


EXTENSÃO SIMPLES E ACUMULADA (m)	0,00	96,08	96,08	100,26	196,35	99,46	295,81
PROFUNDIDADE DO COLETOR	2,34	2,50	2,50	2,25	2,25	1,20	295,81
COTA DO COLETOR	627,66	627,38	628,10	628,55	628,55	629,00	629,00
COTA DO TERRENO	630,00	630,12	630,25	630,37	630,50	630,60	630,61
ESTACA	0+0,00	1+0,00	2+0,00	3+0,00	4+0,00	4+16,08	5+0,00
MÉT. CONSTRUTIVO							
NOME DA RUA							

LISTA DE MATERIAL : REDE DE ESGOTO					
	ITEM	DISCRIMINAÇÃO	DIAM. (mm)	UNID.	QUANT.
	·	PVC - NBR7362	150	m	295,81
	·	Poço de Visita (PV)		un	3
	·	Curva PVC 90°	150	un	1
	·	Tampão PVC	150	un	1


Contratante:



MUNICÍPIO DE CAMPOS DE JÚLIO
01.614.516/0001-99
Av. Valdir Masutti, nº 779-W, Bom Jardim - Campos de Júlio/MT



Autor do Projeto:



EXCELÊNCIA ENGENHARIA E MEIO AMBIENTE LTDA
00.564.373/0001-95
Rua José de Alencar, nº 26, Santa Cruz - Cuiabá/MT

Fernando dos Santos Sanches
Engº Sanitarista e Ambiental - CREA MT025568

Projeto:

Conteúdo:

Folha:

SISTEMA DE ESGOTAMENTO SANITÁRIO

PERFIL LONGITUDINAL REDE DE ESGOTO

009

Revisão:

Data:

Escala:

Referência:


R02

17/03/2025

INDICADA


Mapa Planialtimétrico

Nº de folhas: 132

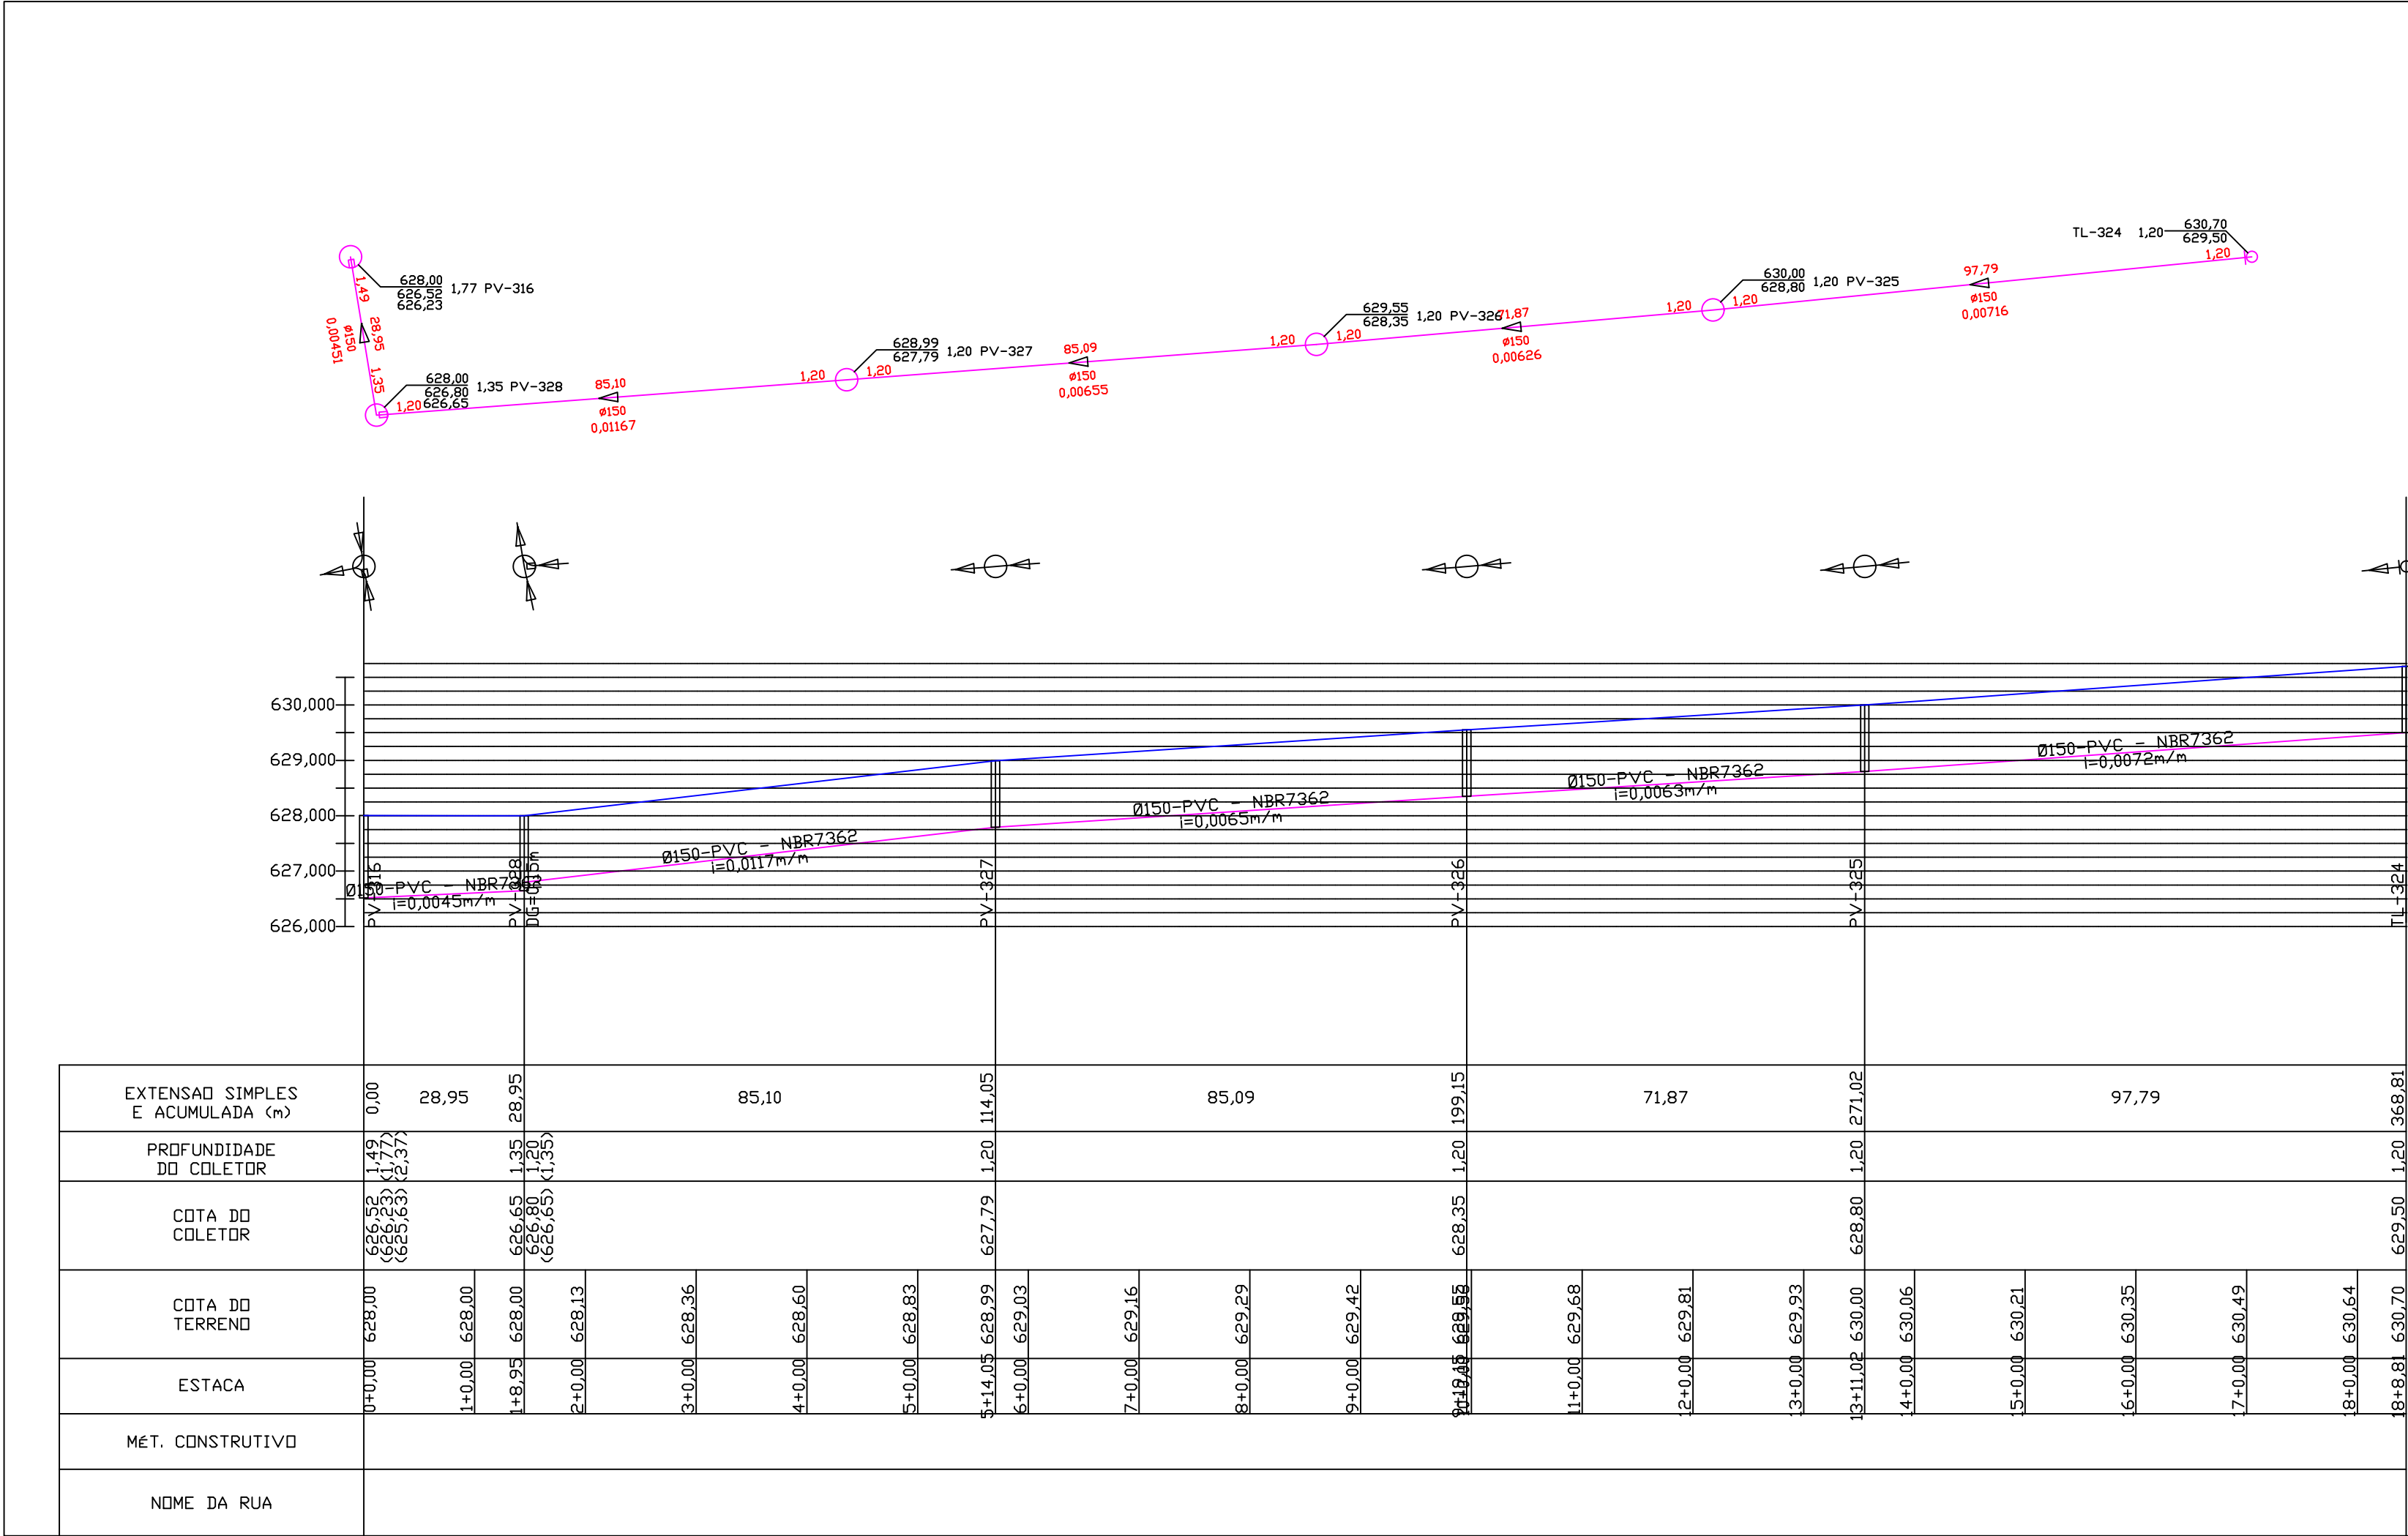


		LISTA DE MATERIAL : REDE DE ESGOTO					
	ITEM	DISCRIMINAÇÃO			DIAM. (mm)	UNID.	QUANT.
	·	PVC - NBR7362			150	m	368,82
	○	Poço de Visita (PV)				un	5
	·	Curva PVC 90°			150	un	1
	·	Tampão PVC			150	un	1


Contratante:



MUNICÍPIO DE CAMPOS DE JÚLIO
01.614.516/0001-99
Av. Valdir Masutti, nº 779-W, Bom Jardim - Campos de Júlio/MT



Autor do Projeto:



EXCELÊNCIA ENGENHARIA E MEIO AMBIENTE LTDA
00.564.373/0001-95
Rua José de Alencar, nº 26, Santa Cruz - Cuiabá/MT

Fernando dos Santos Sanches
Engº Sanitarista e Ambiental - CREA MT025568

Projeto:

Conteúdo:

Folha:

SISTEMA DE ESGOTAMENTO SANITÁRIO

PERFIL LONGITUDINAL REDE DE ESGOTO

010

Revisão:

Data:

Escala:

Referência:



R02

17/03/2025

INDICADA

Mapa Planialtimétrico


Nº de folhas: 132

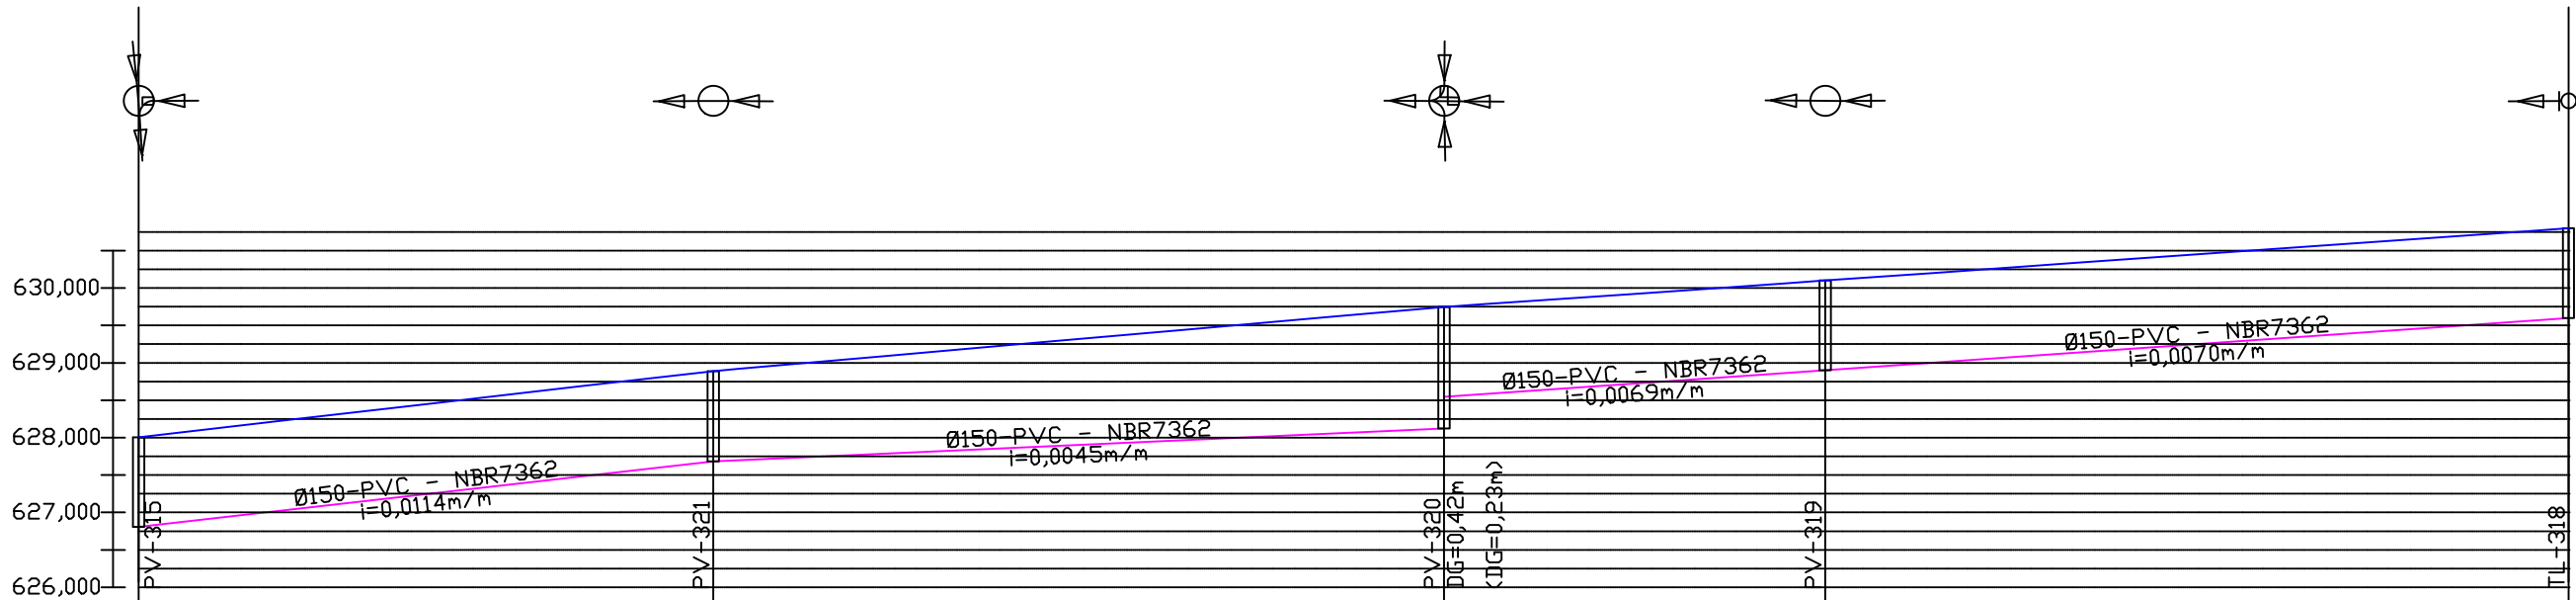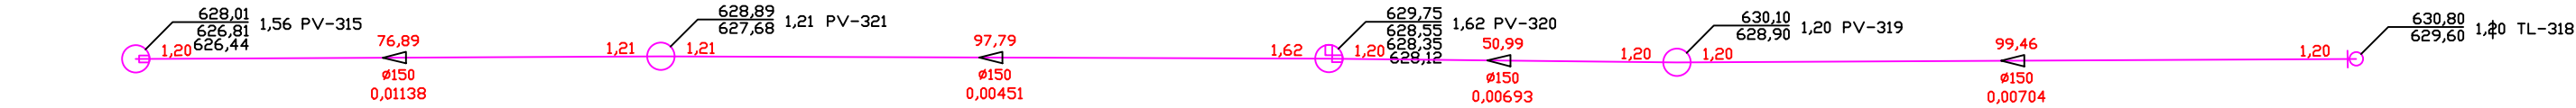


EXTENSÃO SIMPLES E ACUMULADA (m)	0,00	76,89	76,89	97,79	174,68	50,99	99,46	325,13
PROFUNDIDADE DO COLETOR	1,20 (626,81) (626,23) (626,44)	1,20 (626,23) (626,44)	1,21	1,21	1,62 (628,12) (627,55) (628,35)	1,20 (628,12) (627,55) (628,35)	1,20	1,20
COTA DO COLETOR	626,81 (626,23) (626,44)	626,81 (626,23) (626,44)	627,68	627,68	628,12 (628,12) (627,55) (628,35)	628,12 (628,12) (627,55) (628,35)	628,90	629,60
COTA DO TERRENO	628,01	628,24	628,47	628,70	628,89	629,02	630,06	630,76
ESTACA	0+0,00	1+0,00	2+0,00	3+0,00	3+16,89	4+0,00	5+0,00	6+0,00
MÉT. CONSTRUTIVO								
NOME DA RUA								

LISTA DE MATERIAL : REDE DE ESGOTO				
ITEM	DISCRIMINAÇÃO	DIAM. (mm)	UNID.	QUANT.
·	PVC - NBR7362	150	m	325,14
○	Poço de Visita (PV)		un	4
·	Curva PVC 90°	150	un	1
·	Tampão PVC	150	un	1


Contratante:



MUNICÍPIO DE CAMPOS DE JÚLIO
01.614.516/0001-95
Av. Valdir Masutti, nº 779-W, Bom Jardim - Campos de Júlio/MT



Autor do Projeto:



EXCELÊNCIA ENGENHARIA E MEIO AMBIENTE LTDA
00.564.373/0001-95
Rua José de Alencar, nº 26, Santa Cruz - Cuiabá/MT

Fernando dos Santos Sanches
Engº Sanitarista e Ambiental - CREA MT025568

Projeto:

SISTEMA DE ESGOTAMENTO SANITÁRIO

Conteúdo:

PERFIL LONGITUDINAL REDE DE ESGOTO

Folha:

011

Revisão:

R02

Data:

17/03/2025



Escala:

INDICADA

Referência:

Mapa Planialtimétrico


Nº de folhas: 132

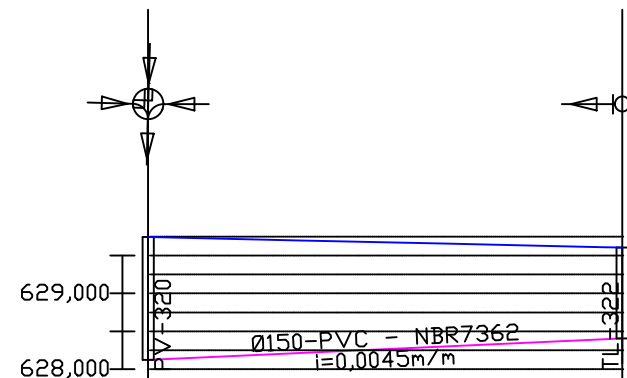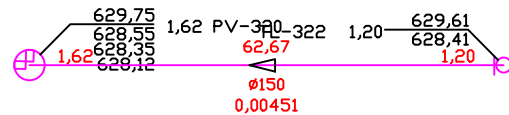


EXTENSÃO SIMPLES E ACUMULADA (m)	0,00	62,67	62,67
PROFUNDIDADE DO COLETOR	1,62 (1,20)	1,20 (1,40)	1,20
COTA DO COLETOR	628,12 (628,55) (628,35) (628,12)		628,41
COTA DO TERRENO	629,75	629,70	629,61
ESTACA	0+0,00	1+0,00	2+0,00
MÉT. CONSTRUTIVO			
NOME DA RUA			

ITEM	DISCRIMINAÇÃO	DIAM. (mm)	UNID.	QUANT.
·	PVC - NBR7362	150	m	62,67
○	Poço de Visita (PV)		un	1
·	Curva PVC 90°	150	un	1
·	Tampão PVC	150	un	1


Contratante:



MUNICÍPIO DE CAMPOS DE JÚLIO
01.614.516/0001-99
Av. Valdir Masutti, nº 779-W, Bom Jardim - Campos de Júlio/MT



Autor do Projeto:



EXCELÊNCIA ENGENHARIA E MEIO AMBIENTE LTDA
00.564.373/0001-95
Rua José de Alencar, nº 26, Santa Cruz - Cuiabá/MT

Fernando dos Santos Sanches
Engº Sanitarista e Ambiental - CREA MT025568

Projeto:

Conteúdo:

Folha:

SISTEMA DE ESGOTAMENTO SANITÁRIO

PERFIL LONGITUDINAL REDE DE ESGOTO

012

Revisão:

Data:

Escala:

Referência:

Nº de folhas:



R02

17/03/2025

INDICADA

Mapa Planialtimétrico


132

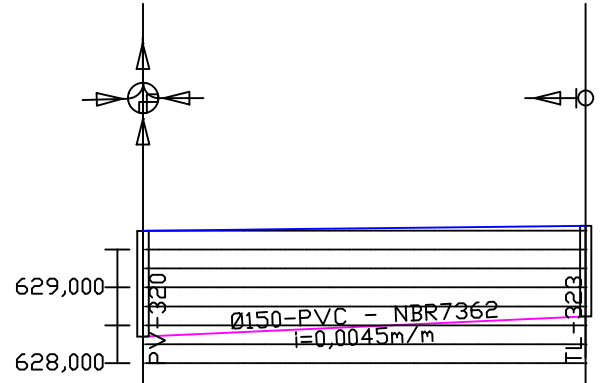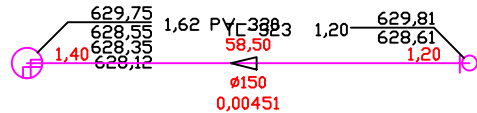


EXTENSÃO SIMPLES E ACUMULADA (m)	0,00	58,50	58,50
PROFUNDIDADE DO COLETOR	1,40 (628,35) (627,68) (628,12)	1,20 (629,77) (629,79)	1,20 (628,61)
COTA DO COLETOR	629,75 (629,77) (629,79)	629,77 (629,79)	629,81 (629,81)
COTA DO TERRENO	629,75	629,77	629,81
ESTACA	0+0,00	1+0,00	2+18,50
MÉT. CONSTRUTIVO			
NOME DA RUA			

ITEM	DISCRIMINAÇÃO	DIAM. (mm)	UNID.	QUANT.
·	PVC - NBR7362	150	m	58,50
○	Poço de Visita (PV)		un	1
·	Curva PVC 90°	150	un	1
·	Tampao PVC	150	un	1


Contratante:



MUNICÍPIO DE CAMPOS DE JÚLIO
01.614.516/0001-99
Av. Valdir Masutti, nº 779-W, Bom Jardim - Campos de Júlio/MT



Autor do Projeto:



EXCELÊNCIA ENGENHARIA E MEIO AMBIENTE LTDA
00.564.373/0001-95
Rua José de Alencar, nº 26, Santa Cruz - Cuiabá/MT

Fernando dos Santos Sanches
Engº Sanitarista e Ambiental - CREA MT025568

Projeto:

Conteúdo:

Folha:

SISTEMA DE ESGOTAMENTO SANITÁRIO

PERFIL LONGITUDINAL REDE DE ESGOTO

013

Revisão:

Data:

Escala:

Referência:

Nº de folhas:


R02

17/03/2025

INDICADA

Mapa Planialtimétrico

132

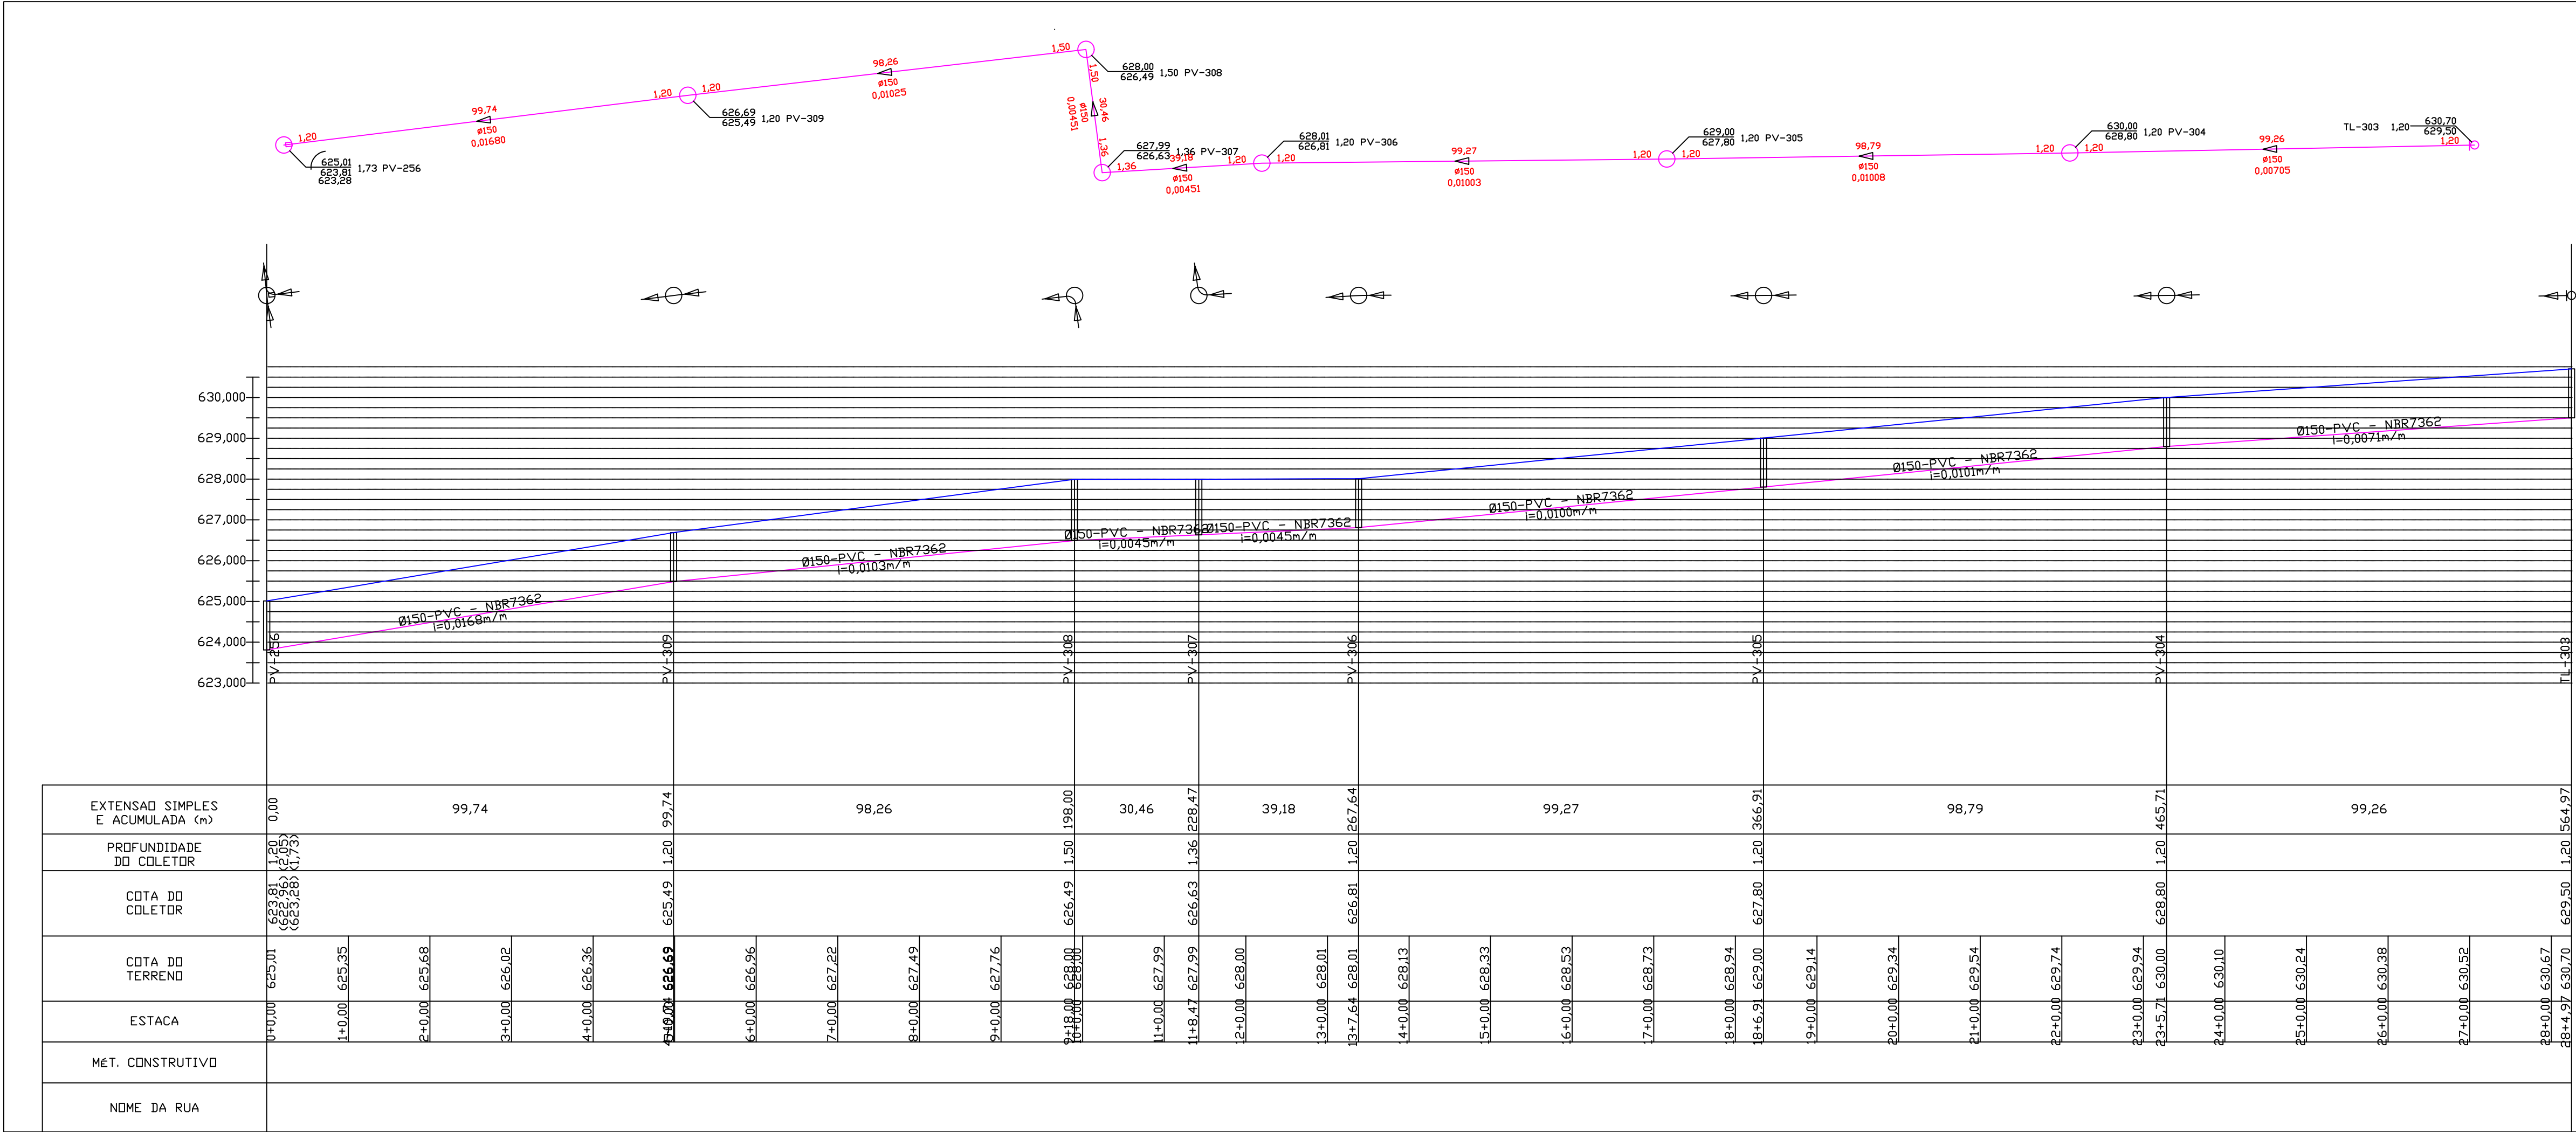


	ITEM	DISCRIMINAÇÃO	DIAM. (mm)	UNID.	QUANT.
	·	PVC - NBR7362	150	m	565,00
	·	Poço de Visita (PV)		un	7
	·	Curva PVC 90°	150	un	1
	·	Tampão PVC	150	un	1

Contratante:



MUNICÍPIO DE CAMPOS DE JÚLIO
01.614.516/0001-99
Av. Valdir Masutti, nº 779-W, Bom Jardim - Campos de Júlio/MT

Autor do Projeto:



EXCELÊNCIA ENGENHARIA E MEIO AMBIENTE LTDA
00.564.373/0001-95
Rua José de Alencar, nº 26, Santa Cruz - Cuiabá/MT

Projeto:

Conteúdo:

Folha:

SISTEMA DE ESGOTAMENTO SANITÁRIO

PERFIL LONGITUDINAL REDE DE ESGOTO

014

Revisão:

Data:

Escala:

Referência:

Nº de folhas:



R02

17/03/2025

INDICADA

Mapa Planialtimétrico


132

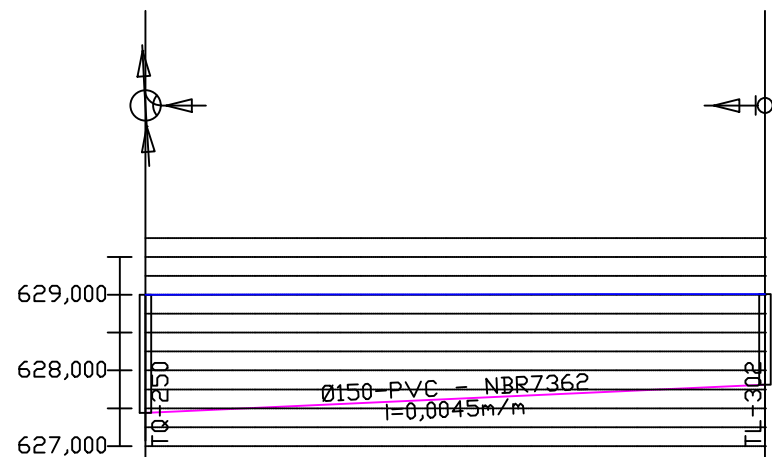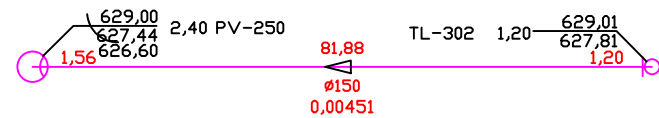


EXTENSÃO SIMPLES E ACUMULADA (m)	0,00	81,88	0,00	81,88
PROFUNDIDADE DO COLETOR	1,56	2,40	1,20	1,20
COTA DO COLETOR	627,44	626,60	627,81	627,81
COTA DO TERRENO	629,00	629,00	629,01	629,01
ESTACA	0+0,00	1+0,00	2+0,00	3+0,00
MÉT. CONSTRUTIVO				
NOME DA RUA				

ITEM	DISCRIMINAÇÃO	DIAM. (mm)	UNID.	QUANT.
·	PVC - NBR7362	150	m	81,88
○	PV com tubo de queda (TQ)		un	1
·	Tubo de Queda		m	0,84
·	Curva PVC 90°	150	un	1
·	Tampão PVC	150	un	1


Contratante:



MUNICÍPIO DE CAMPOS DE JÚLIO
01.614.516/0001-99
Av. Valdir Masutti, nº 779-W, Bom Jardim - Campos de Júlio/MT



Autor do Projeto:



EXCELÊNCIA ENGENHARIA E MEIO AMBIENTE LTDA
00.564.373/0001-95
Rua José de Alencar, nº 26, Santa Cruz - Cuiabá/MT

Fernando dos Santos Sanches
Engº Sanitarista e Ambiental - CREA MT025568

Projeto:

Conteúdo:

Folha:

SISTEMA DE ESGOTAMENTO SANITÁRIO

PERFIL LONGITUDINAL REDE DE ESGOTO

015

Revisão:

Data:

Escala:

Referência:

Nº de folhas:



R02

17/03/2025

INDICADA

Mapa Planialtimétrico


132

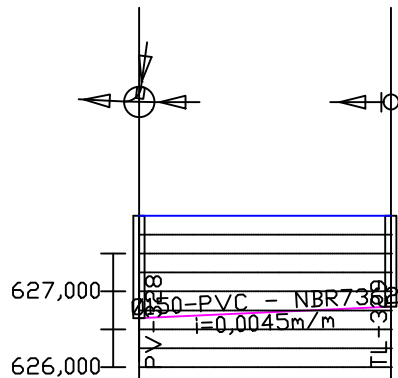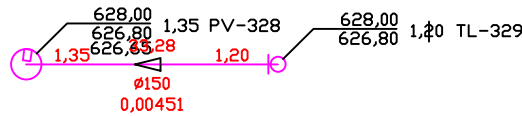


EXTENSÃO SIMPLES E ACUMULADA (m)	0,00	33,28	33,28
PROFUNDIDADE DO COLETOR	1,35 (1,20) (1,48)		1,20
COTA DO COLETOR	626,65 (626,80) (626,52)		626,80
COTA DO TERRENO	628,00	628,00	628,00
ESTACA	0+0,00	1+0,00	1+13,28
MÉT. CONSTRUTIVO			
NOME DA RUA			

LISTA DE MATERIAL : REDE DE ESGOTO					
	ITEM	DISCRIMINAÇÃO	DIAM. (mm)	UNID.	QUANT.
	·	PVC - NBR7362	150	m	33,28
	·	Poço de Visita (PV)		un	1
	·	Curva PVC 90°	150	un	1
	·	Tampão PVC	150	un	1


Contratante:



MUNICÍPIO DE CAMPOS DE JÚLIO
01.614.516/0001-99
Av. Valdir Masutti, nº 779-W, Bom Jardim - Campos de Júlio/MT



Autor do Projeto:



EXCELÊNCIA ENGENHARIA E MEIO AMBIENTE LTDA
00.564.373/0001-95
Rua José de Alencar, nº 26, Santa Cruz - Cuiabá/MT

Fernando dos Santos Sanches
Engº Sanitarista e Ambiental - CREA MT025568

Projeto:

Conteúdo:

Folha:

SISTEMA DE ESGOTAMENTO SANITÁRIO

PERFIL LONGITUDINAL REDE DE ESGOTO

016

Revisão:

Data:

Escala:

Referência:

Nº de folhas:



R02

17/03/2025

INDICADA

Mapa Planialtimétrico


132

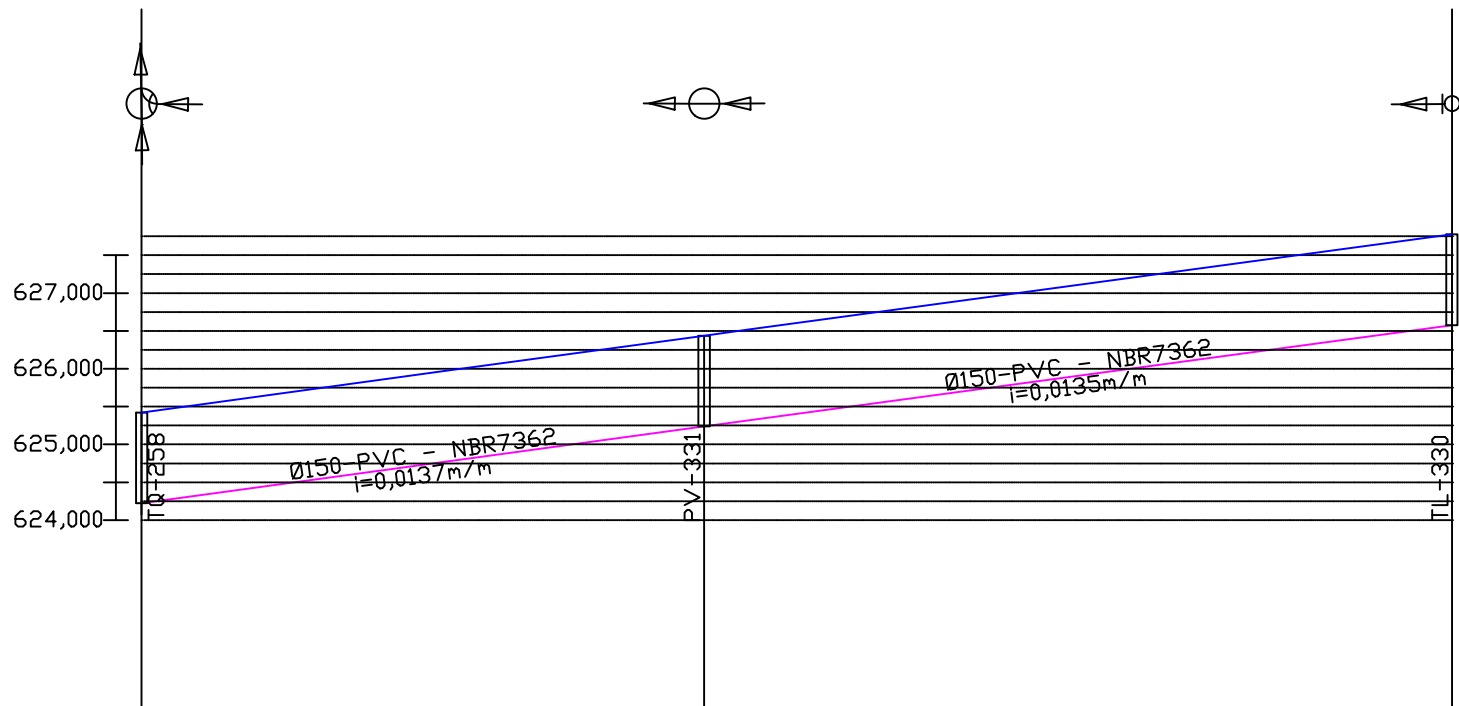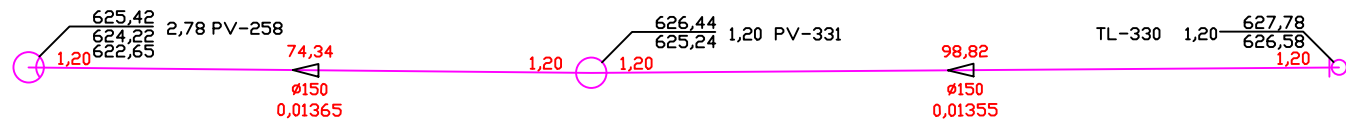


EXTENSÃO SIMPLES E ACUMULADA (m)	0,00	74,34				74,34	98,82				173,15
PROFUNDIDADE DO COLETOR	1,20 (624,22) (622,54) (622,35) (622,16)					1,20					1,20
COTA DO COLETOR	624,22 (622,54) (622,35) (622,16)					625,24					626,58
COTA DO TERRENO	625,42	625,70	625,97	626,24	626,44	626,51	626,78	627,06	627,33	627,60	627,78
ESTACA	0+0,00	1+0,00	2+0,00	3+0,00	3+14,34	4+0,00	5+0,00	6+0,00	7+0,00	8+0,00	8+13,15
MÉT. CONSTRUTIVO											
NOME DA RUA											

LISTA DE MATERIAL : REDE DE ESGOTO					
	ITEM	DISCRIMINAÇÃO	DIAM. (mm)	UNID.	QUANT.
	·	PVC - NBR7362	150	m	173,17
○	·	Poço de Visita (PV)		un	1
○	·	PV com tubo de queda (TQ)		un	1
	·	Tubo de Queda		m	1,58
	·	Curva PVC 90°	150	un	1
	·	Tampao PVC	150	un	1


Contratante:



MUNICÍPIO DE CAMPOS DE JÚLIO
01.614.516/0001-99
Av. Valdir Masutti, nº 779-W, Bom Jardim - Campos de Júlio/MT



Autor do Projeto:



EXCELÊNCIA ENGENHARIA E MEIO AMBIENTE LTDA
00.564.373/0001-95
Rua José de Alencar, nº 26, Santa Cruz - Cuiabá/MT

Fernando dos Santos Sanches
Engº Sanitarista e Ambiental - CREA MT025568

Projeto:

Conteúdo:

Folha:

SISTEMA DE ESGOTAMENTO SANITÁRIO

PERFIL LONGITUDINAL REDE DE ESGOTO

017

Revisão:

Data:

Escala:

Referência:


Nº de folhas: 132


R02

17/03/2025


INDICADA

Mapa Planialtimétrico

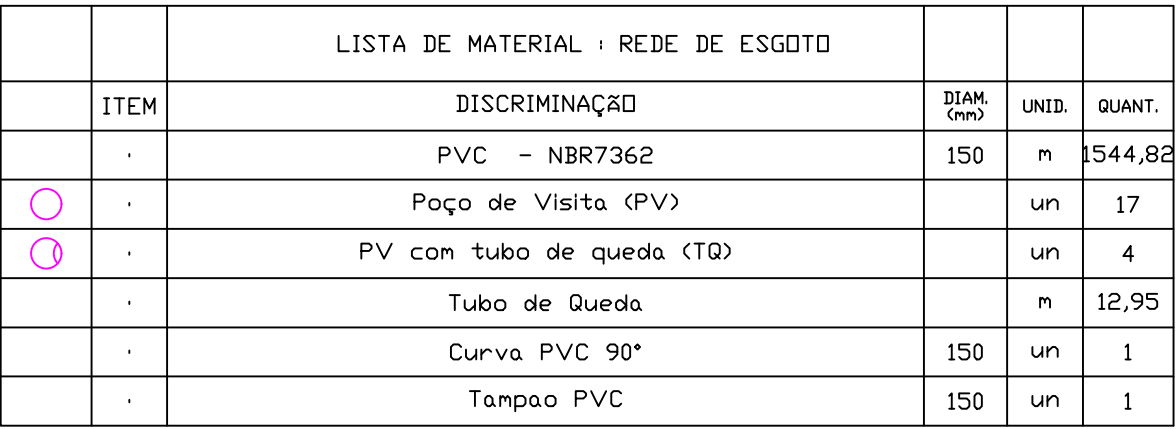

 

LISTA DE MATERIAL - REDE DE ESGOTO				
ITEM	DISCRIMINAÇÃO	QUANT (m)	UNID.	VALOR
-	PVC = NBR7362	150	m	1092,24
-	PVC = NBR7362	200	m	659,31
-	Poço de Visita (PV)		un	15
-	PV com tubo de queda (TD)		un	30
-	Tubo de Dueds		m	23,28

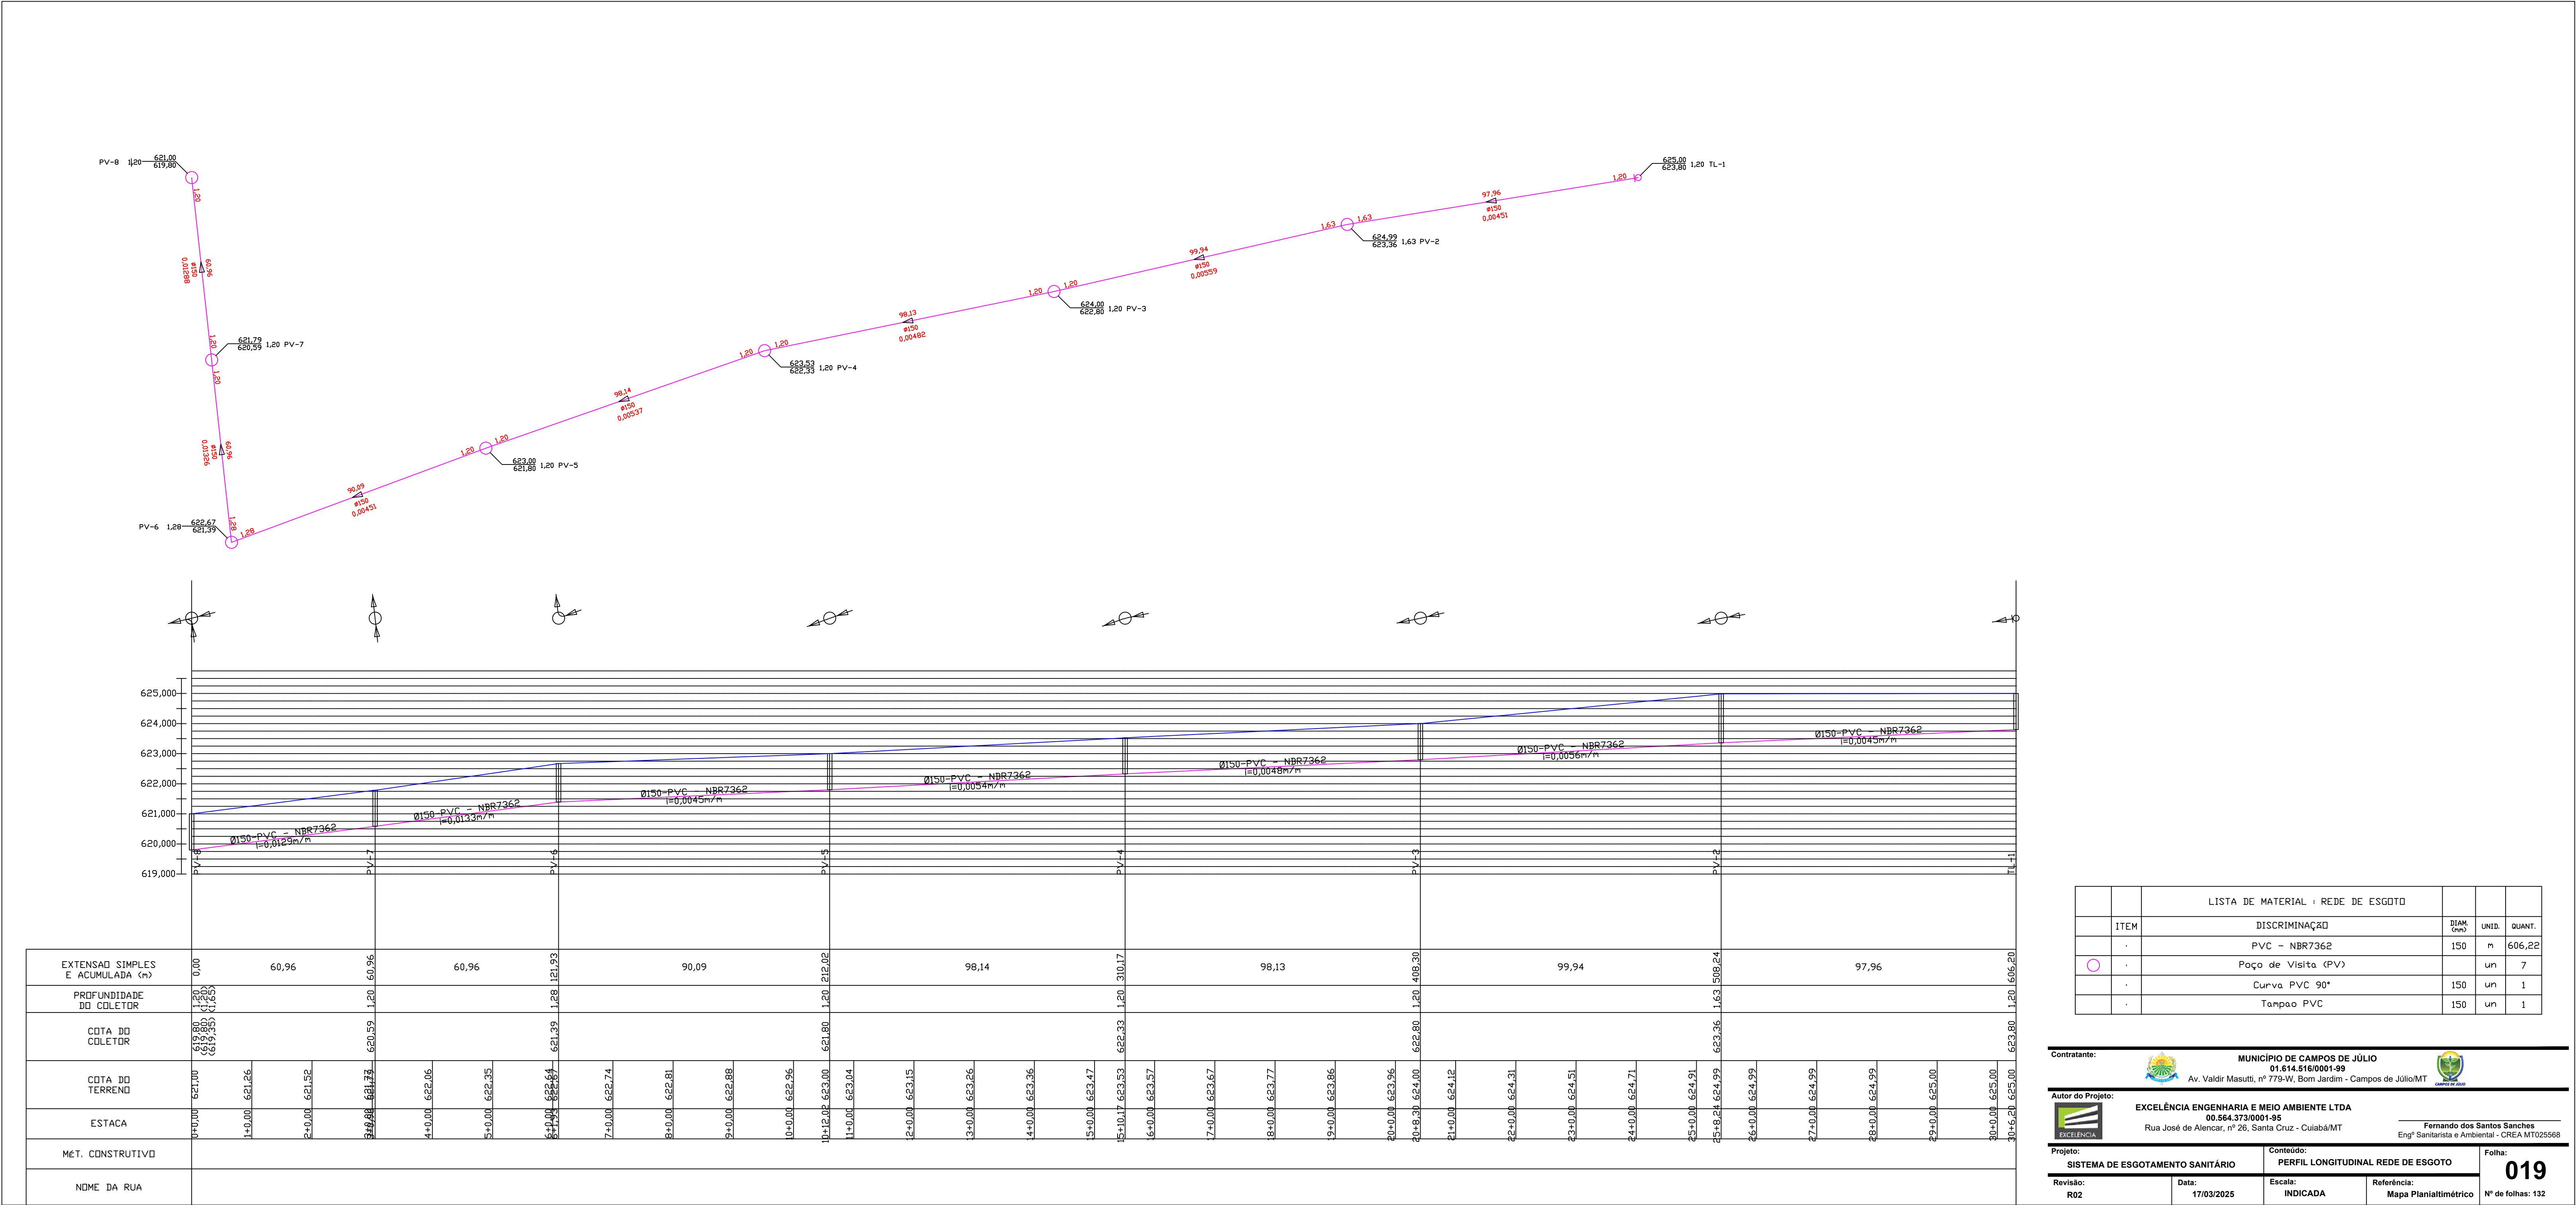

ITEM	DISCRIMINAÇÃO	DIAM (mm)	UNID.	QUANT.
·	PVC - NBR7362	150	m	606,22
·	Poço de Visita (PV)		un	7
·	Curva PVC 90°	150	un	1
·	Tampão PVC	150	un	1

CONTRATANTE:

MUNICÍPIO DE CAMPOS DE JÚLIO

01.614.516/0001-99

Av. Valdir Masutti, nº 779-W, Bom Jardim - Campos de Júlio/MT

Autor do Projeto:

EXCELÊNCIA ENGENHARIA E MEIO AMBIENTE LTDA

00.564.373/0001-95

Rua José de Alencar, nº 26, Santa Cruz - Cuiabá/MT

Fernando dos Santos Sanches

Engº Sanitarista e Ambiental - CREA MT025568

Projeto:

SISTEMA DE ESGOTAMENTO SANITÁRIO

Conteúdo:

PERFIL LONGITUDINAL REDE DE ESGOTO

Folha:

019

Revisão:

R02

Data:

17/03/2025

Escala:


INDICADA

Referência:

Mapa Planialtimétrico

Nº de folhas:


132

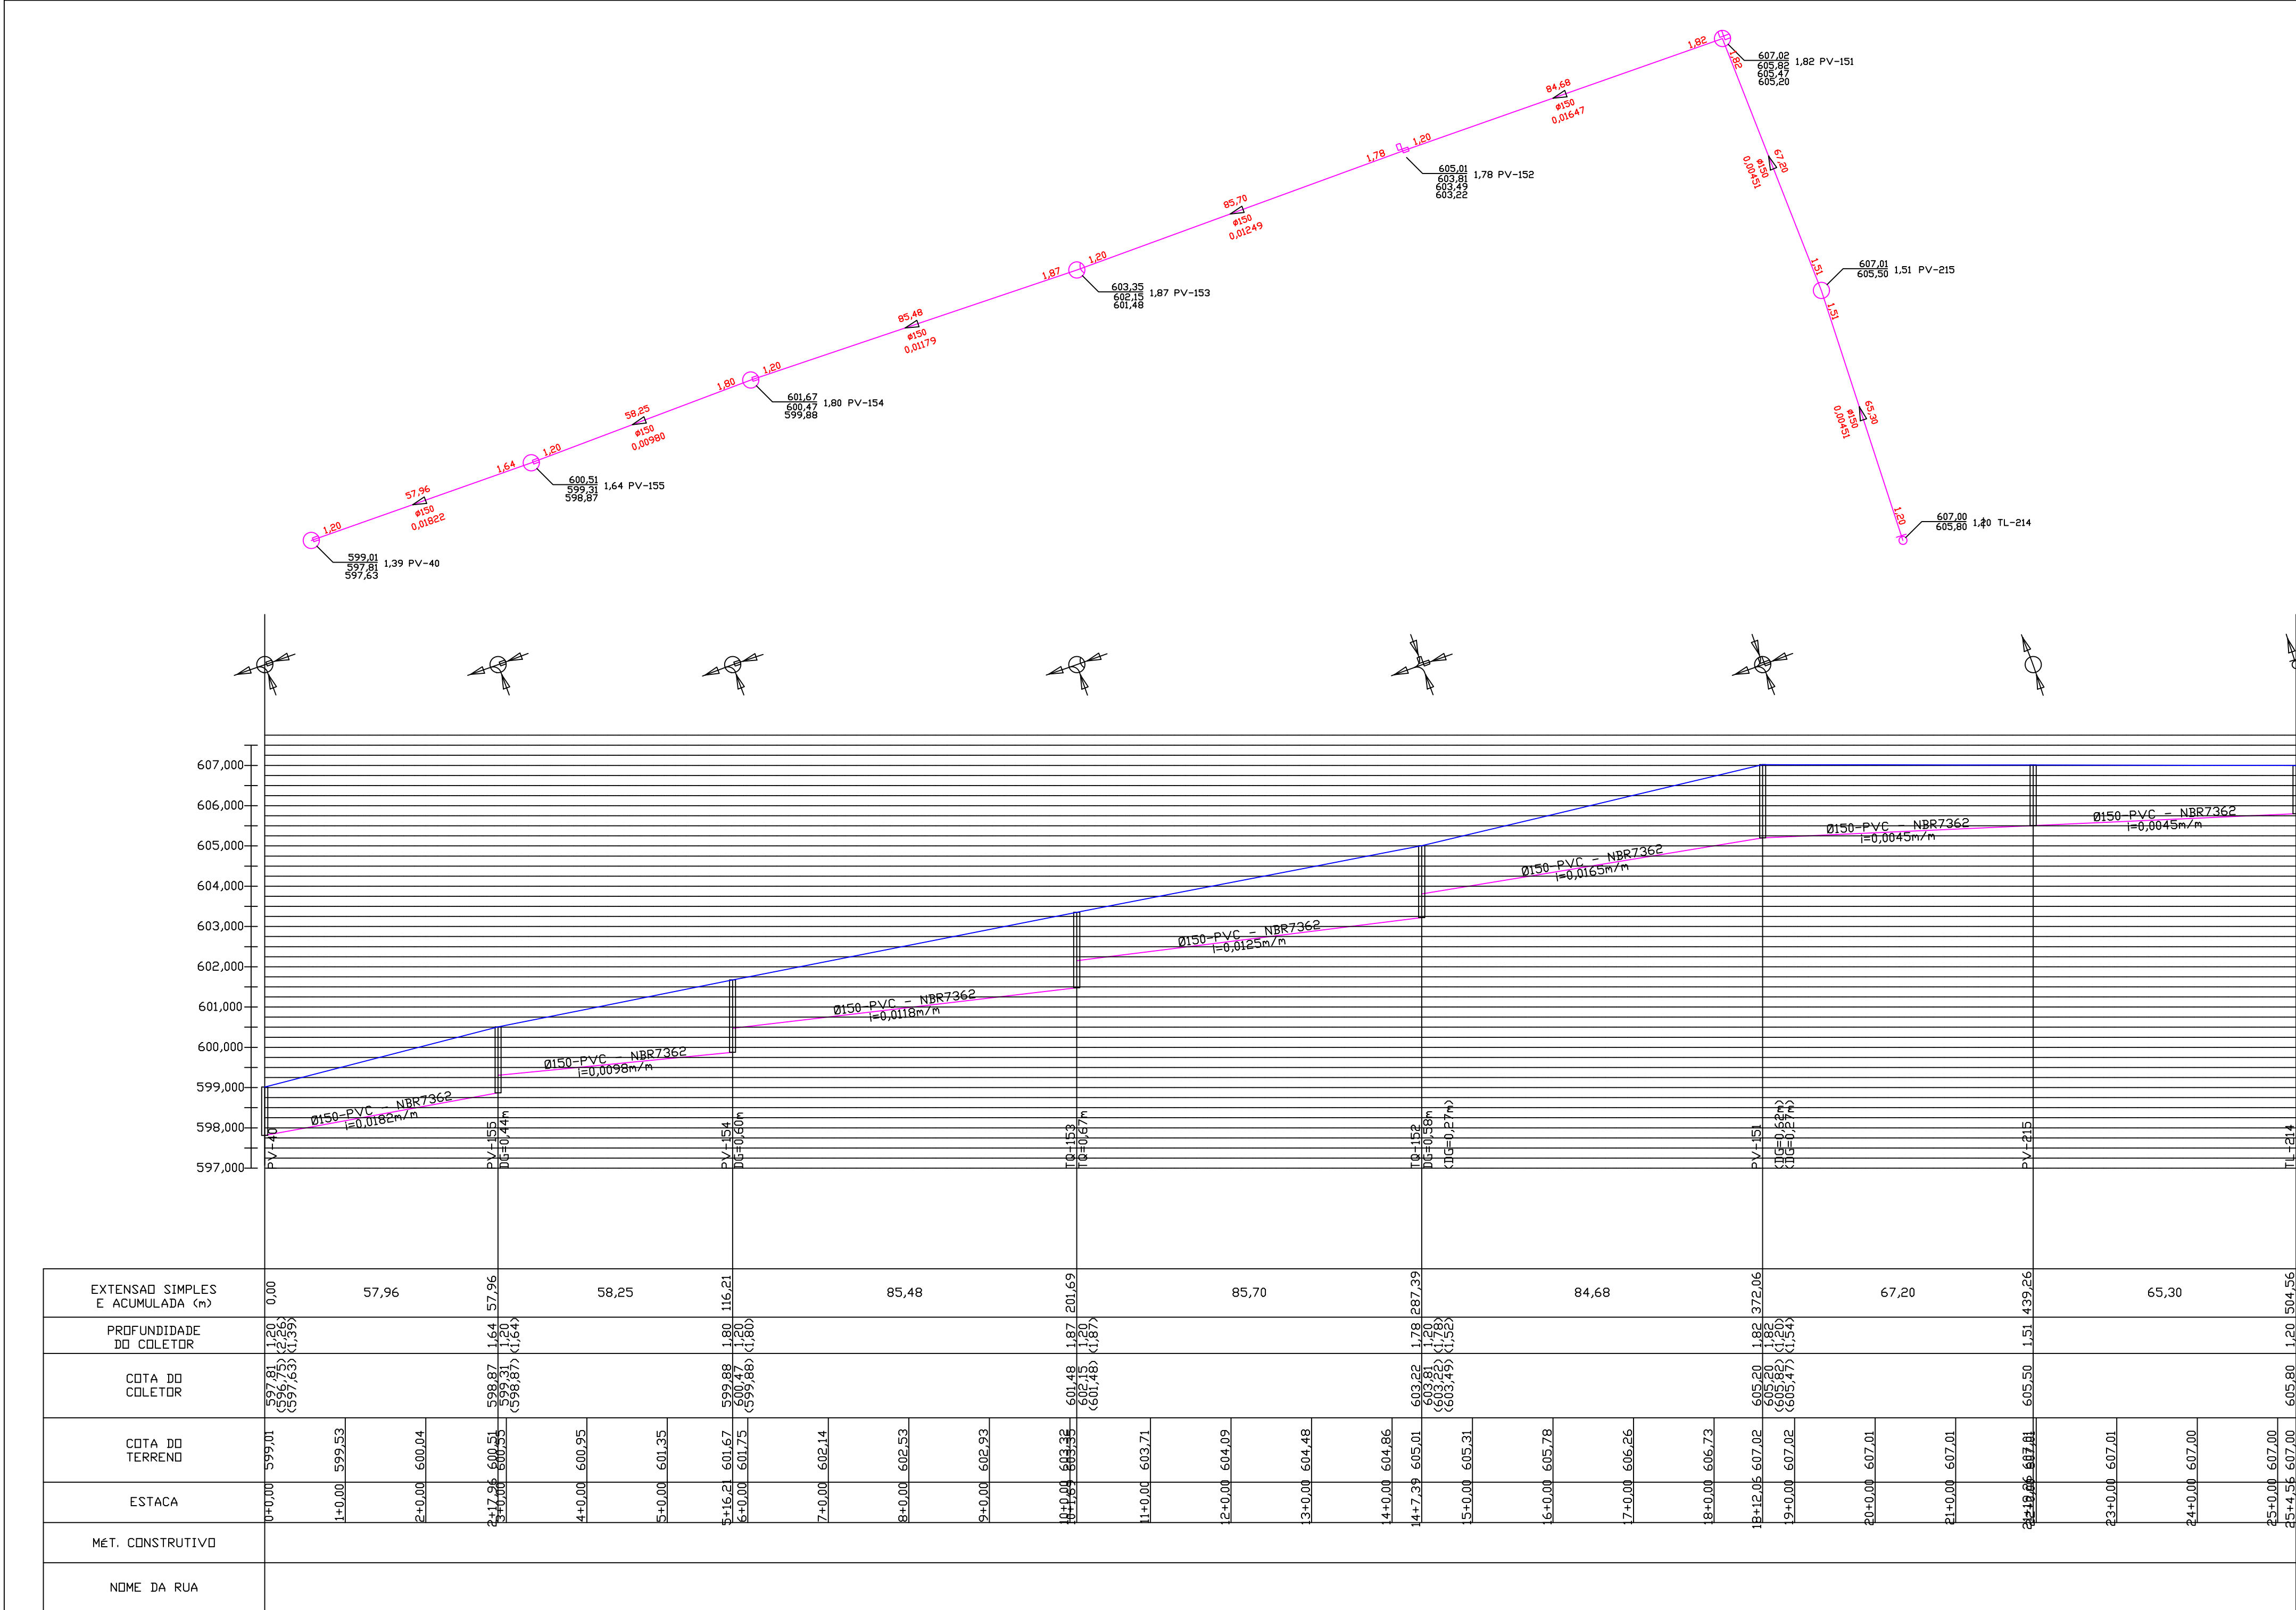


EXTENSÃO SIMPLES E ACUMULADA (m)	0,00	57,96	57,96	58,25	116,21	85,48	201,69	85,70	287,39	84,68	372,06	67,20	439,26	65,30	504,56
PROFUNDIDADE DO COLETOR	1,20 (597,81)	1,20 (597,63)	1,64 (598,87)	1,20 (599,31)	1,80 (601,48)	1,20 (600,47)	1,87 (601,48)	1,20 (603,22)	1,78 (603,81)	1,82 (605,20)	1,51 (605,50)	1,40 (605,80)	1,20 (607,00)	1,20 (605,80)	1,20 (607,00)
COTA DO COLETOR	599,01 (597,81)	599,53 (597,63)	600,51 (598,87)	600,95 (599,31)	601,67 (599,88)	601,75 (600,47)	603,32 (601,48)	603,71 (603,22)	604,09 (603,81)	604,48 (605,20)	605,78 (605,82)	606,26 (605,47)	607,01 (605,50)	607,01 (605,80)	607,00 (607,00)
COTA DO TERRENO	599,01	599,53	600,04	600,51	600,95	601,35	601,87	602,14	602,53	602,93	603,32	603,71	604,09	604,48	604,86
ESTACA	0+0,00	1+0,00	2+0,00	3+0,00	4+0,00	5+0,00	6+0,00	7+0,00	8+0,00	9+0,00	10+0,00	11+0,00	12+0,00	13+0,00	14+0,00
MÉT. CONSTRUTIVO															
NOME DA RUA															

ITEM	DISCRIMINAÇÃO	DIAM. (mm)	UNID.	QUANT.
·	PVC - NBR7362	150	m	504,60
○	Poço de Visita (PV)		un	5
○	PV com tubo de queda (TQ)		un	2
·	Tubo de Queda		m	0,67
·	Curva PVC 90°	150	un	1
·	Tampão PVC	150	un	1

Contratante:

**MUNICÍPIO DE CAMPOS DE JÚLIO**
01.814.516/0001-99
Av. Valdir Masutti, nº 779-W, Bom Jardim - Campos de Júlio/MT

**EXCELÊNCIA**

Autor do Projeto:

EXCELÊNCIA ENGENHARIA E MEIO AMBIENTE LTDA
00.564.373/0001-95
Rua José de Alencar, nº 26, Santa Cruz - Cuiabá/MT

Fernando dos Santos Sanches
Engº Sanitarista e Ambiental - CREA MT025568

Projeto:

SISTEMA DE ESGOTAMENTO SANITÁRIO

Conteúdo:

PERFIL LONGITUDINAL REDE DE ESGOTO

Folha:

020

Revisão:

R02

Data:

17/03/2025



Escala:

INDICADA

Referência:

Mapa Planialtimétrico


Nº de folhas: 132

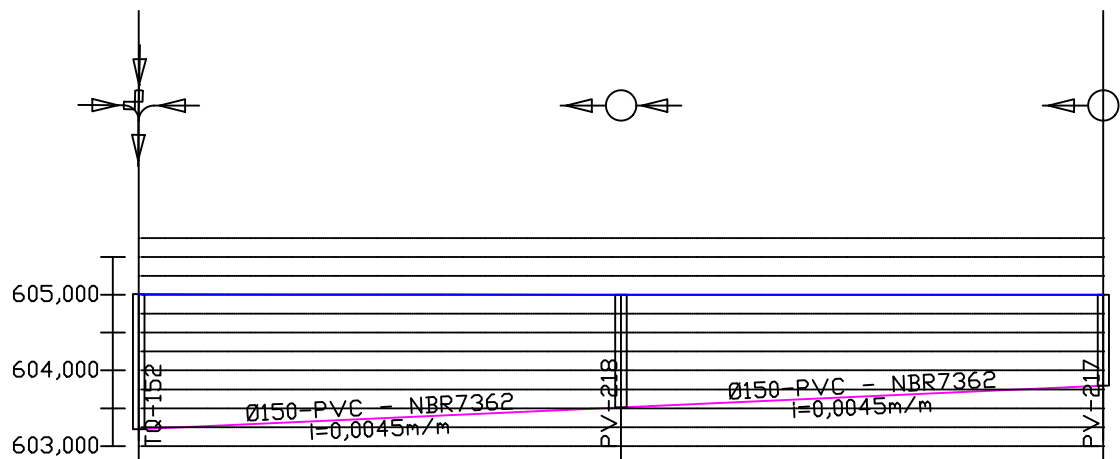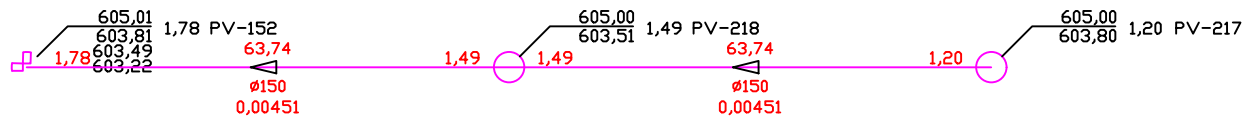


EXTENSÃO SIMPLES E ACUMULADA (m)	0,00	63,74	63,74	63,74	127,49
PROFUNDIDADE DO COLETOR	1,78	1,20	1,49	1,20	1,20
COTA DO COLETOR	603,22	603,81	603,51	603,80	603,80
COTA DO TERRENO	605,01	605,01	605,00	605,00	605,00
ESTACA	0+0,00	1+0,00	2+0,00	3+0,00	4+0,00
MÉT. CONSTRUTIVO					
NOME DA RUA					

ITEM	DISCRIMINAÇÃO	DIAM. (mm)	UNID.	QUANT.
·	PVC - NBR7362	150	m	127,49
○	Poço de Visita (PV)		un	2
○	PV com tubo de queda (TQ)		un	1


Contratante:



MUNICÍPIO DE CAMPOS DE JÚLIO
01.614.516/0001-99
Av. Valdir Masutti, nº 779-W, Bom Jardim - Campos de Júlio/MT



Autor do Projeto:



EXCELÊNCIA ENGENHARIA E MEIO AMBIENTE LTDA
00.564.373/0001-95
Rua José de Alencar, nº 26, Santa Cruz - Cuiabá/MT

Fernando dos Santos Sanches
Engº Sanitarista e Ambiental - CREA MT025568

Projeto:

Conteúdo:

Folha:

SISTEMA DE ESGOTAMENTO SANITÁRIO

PERFIL LONGITUDINAL REDE DE ESGOTO

021

Revisão:

Data:

Escala:

Referência:

Nº de folhas:

R02

17/03/2025

INDICADA

Mapa Planialtimétrico

132