

LEGENDA


- Rede Coletora - PVC Ode 0150mm - Em Via Pavimentada
- Rede Coletora - PVC Ode 0200mm - Em Via Pavimentada
- Rede Coletora - PVC Ode 0250mm - Em Via Pavimentada
- Rede Coletora - PVC Ode 0300mm - Em Via Sem Pavimentação
- Rede Coletora - PVC Ode 0150mm - Em Via Sem Pavimentação
- Rede Coletora - PVC Ode 0200mm - Em Via Sem Pavimentação
- Emissário de Esgoto Tratado - PVC Ode 0300mm
- Terminal de Limpeza (TL)
- Popo de Visita (PV)
- Popo de Visita com Tubo de Queda (TQ)
- Caixa Dissipadora de Energia
- Dissipador de Energia

Cota do Pavimento (m) Prof.(m) - Pv
Cota do Terreno (m)
Cota de Fundo (m)

Trecho
Comprimento (m) Prof.(m)
Declividade (m/m) Diâm. (mm)

LEGENDA

- Etapa 01
- Etapa 02

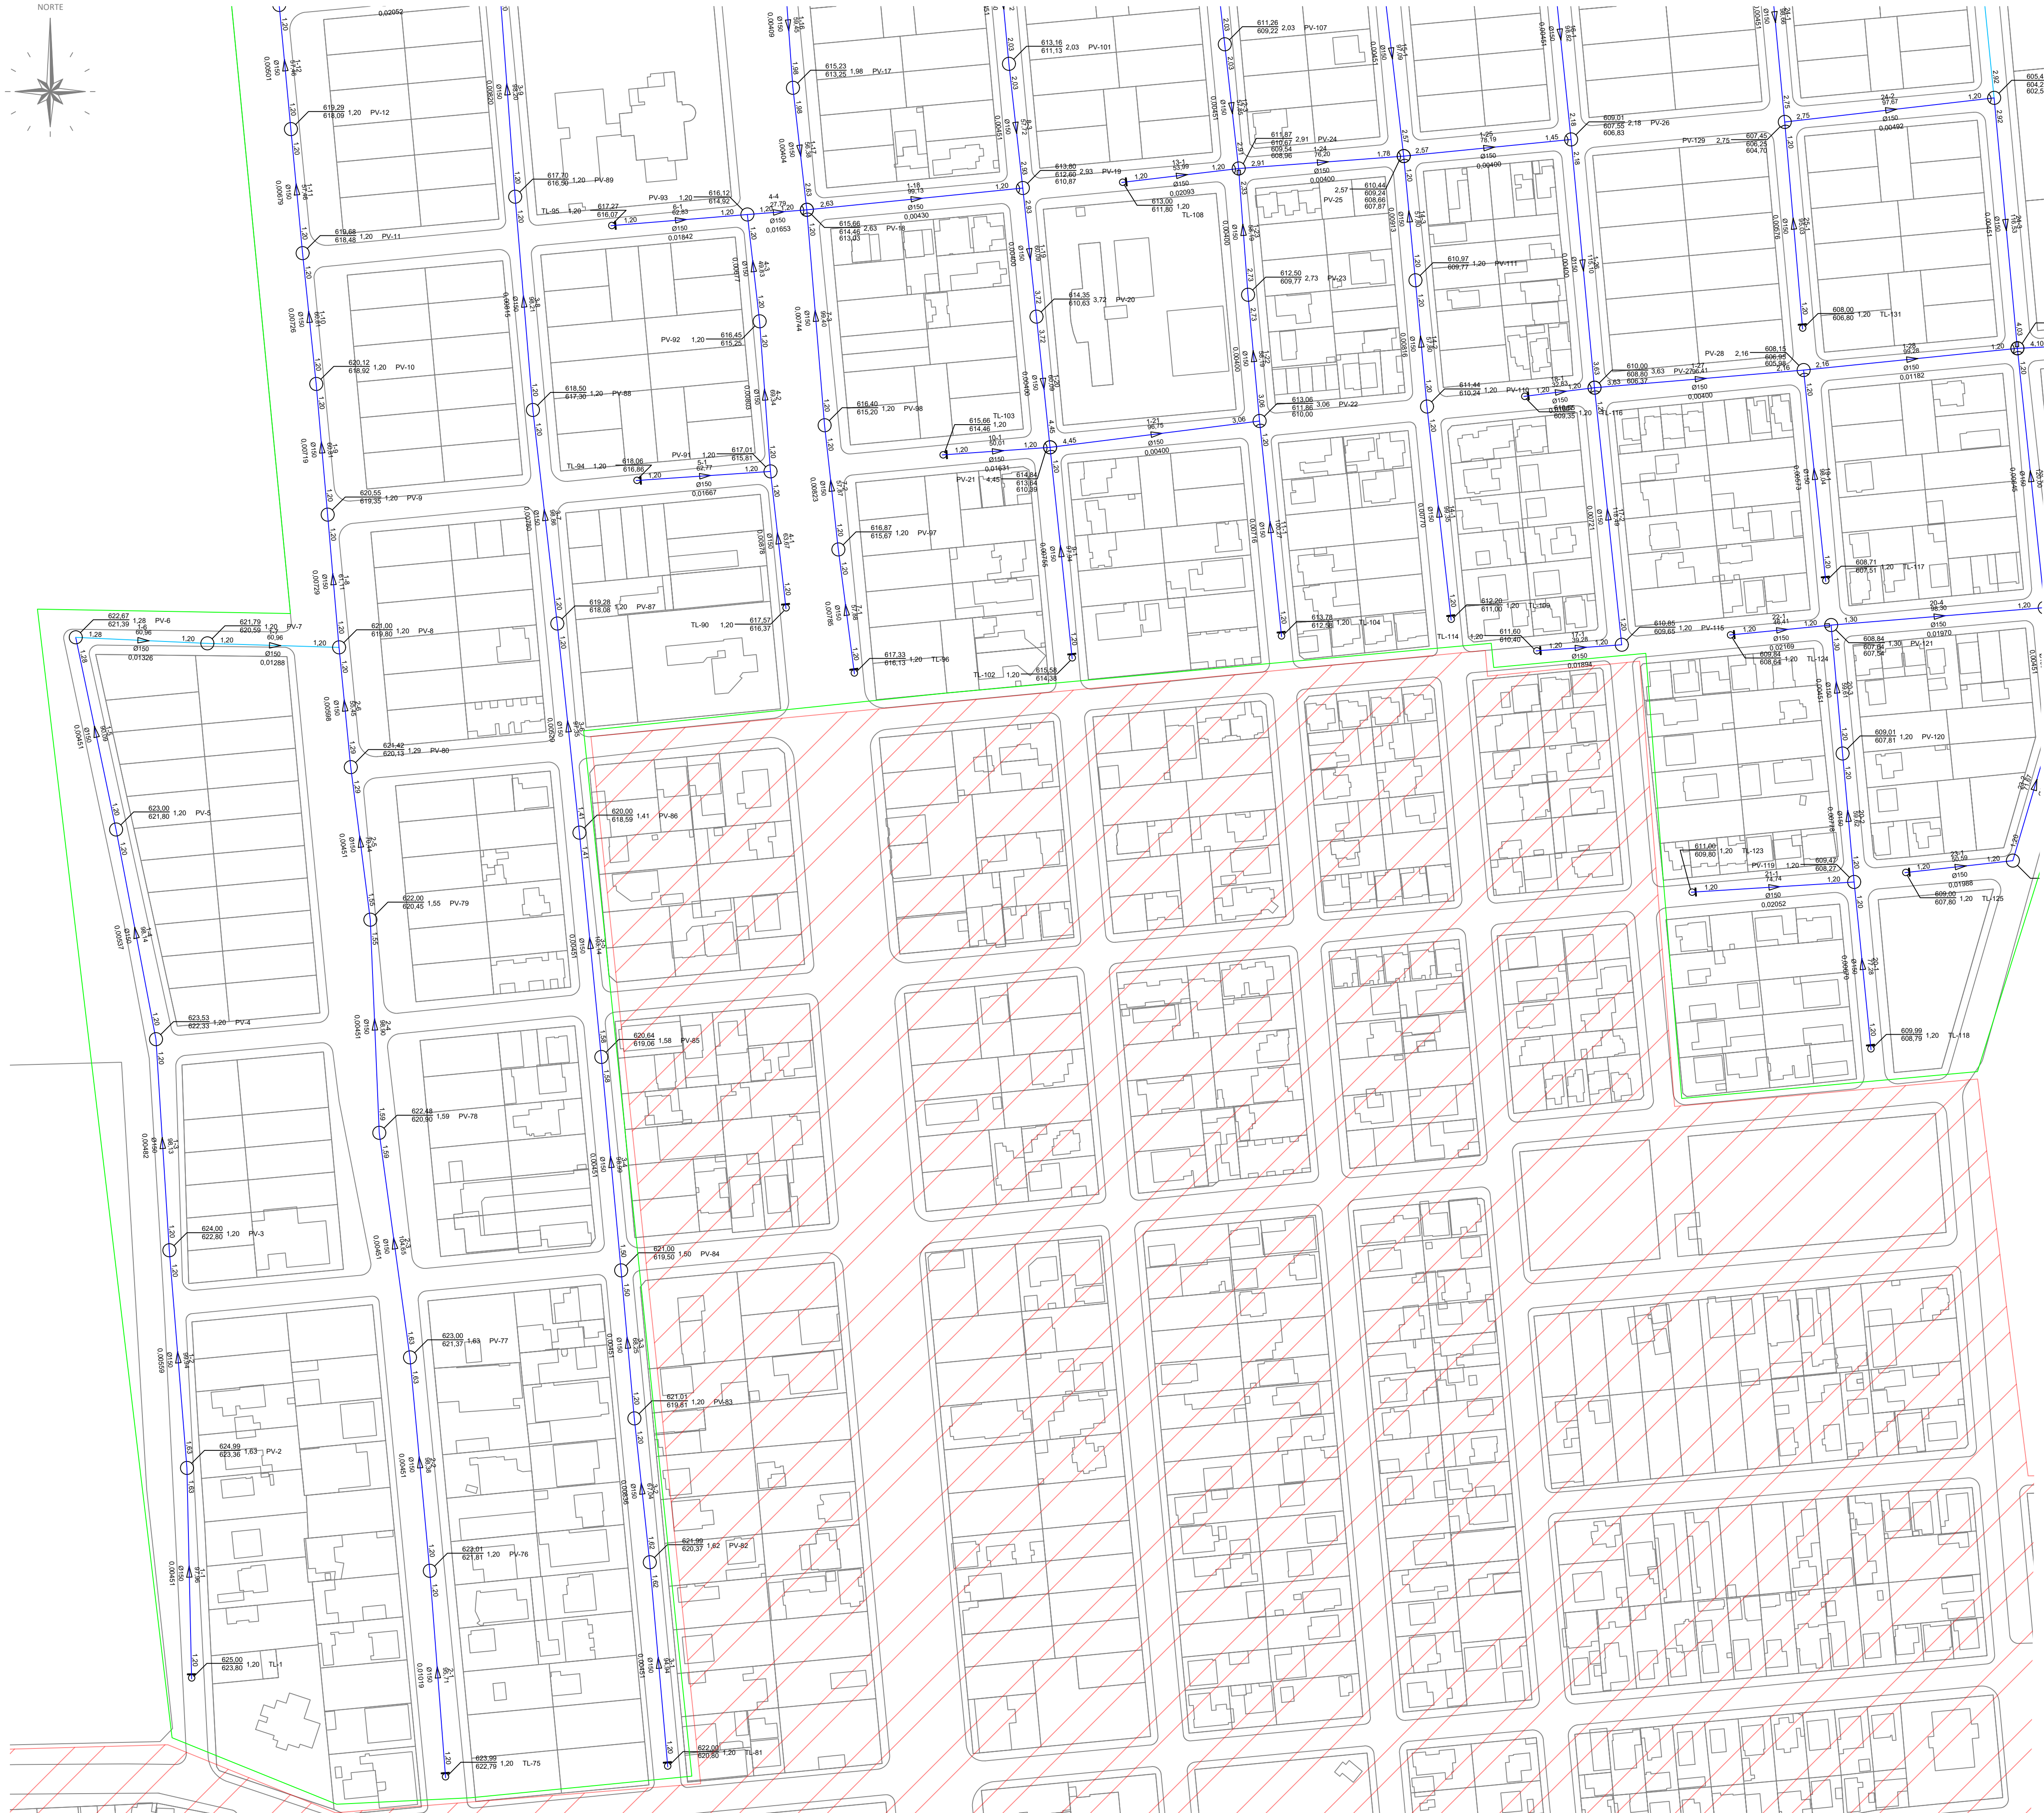

Contratante: **MUNICÍPIO DE CAMPOS DE JÚLIO**
01.614.516/0001-99
Av. Valdir Masutti, nº 779-W, Bom Jardim - Campos de Júlio/MT

Autor do Projeto: **EXCELÊNCIA ENGENHARIA E MEIO AMBIENTE LTDA**
00.564.373/0001-95
Rua José de Alencar, nº 26, Santa Cruz - Cuiabá/MT

Projeto: **SISTEMA DE ESGOTAMENTO SANITÁRIO - FASE 02**

Conteúdo: **REDE COLETORA - PLANTA BAIXA 1/9**

Revisão: **R04**

Data: **26/08/2025**

Escala: **1:1.500**

Referência: **Mapa Planialtimétrico**

Folha: **03**

Nº de folhas: 08