



EXTENSÃO SIMPLES E ACUMULADA (m)	0,00	59,29		59,29	88,67				147,96	97,83				245,80
PROFUNDIDADE DO COLETOR	1,66 (607,36) (607,82) (606,89) (2,13)			1,50 (607,92) (607,63) (1,50)					1,20					1,20
COTA DO COLETOR	607,36 (607,82) (606,89) (2,13)			607,63 (607,92) (607,63) (1,50)					610,03					612,16
COTA DO TERRENO	609,02	609,05	609,09	609,12	609,62	610,09	610,57	611,04	611,23	611,49	611,93	612,36	612,80	613,23
ESTACA	0+0,00	1+0,00	2+0,00	2+59,29	4+0,00	5+0,00	6+0,00	7+0,00	7+7,96	8+0,00	9+0,00	10+0,00	11+0,00	12+0,00
MÉT. CONSTRUTIVO														
NOME DA RUA														

	ITEM	DISCRIMINAÇÃO	DIAM. (mm)	UNID.	QUANT.
	·	PVC - NBR7362	150	m	245,85
○	·	Poço de Visita (PV)		un	3
	·	Curva PVC 90°	150	un	1
	·	Tampão PVC	150	un	1


Contratante:



MUNICÍPIO DE CAMPOS DE JÚLIO
01.614.516/0001-99
Av. Valdir Masutti, nº 779-W, Bom Jardim - Campos de Júlio/MT



Autor do Projeto:



EXCELÊNCIA ENGENHARIA E MEIO AMBIENTE LTDA
00.564.373/0001-95
Rua José de Alencar, nº 26, Santa Cruz - Cuiabá/MT

Fernando dos Santos Sanches
Engº Sanitarista e Ambiental - CREA MT025568

Projeto:

SISTEMA DE ESGOTAMENTO SANITÁRIO

Conteúdo:

PERFIL LONGITUDINAL REDE DE ESGOTO

Folha:

072

Revisão:

R02

Data:

17/03/2025

Escala:


INDICADA

Referência:

Mapa Planialtimétrico

Nº de folhas:


132

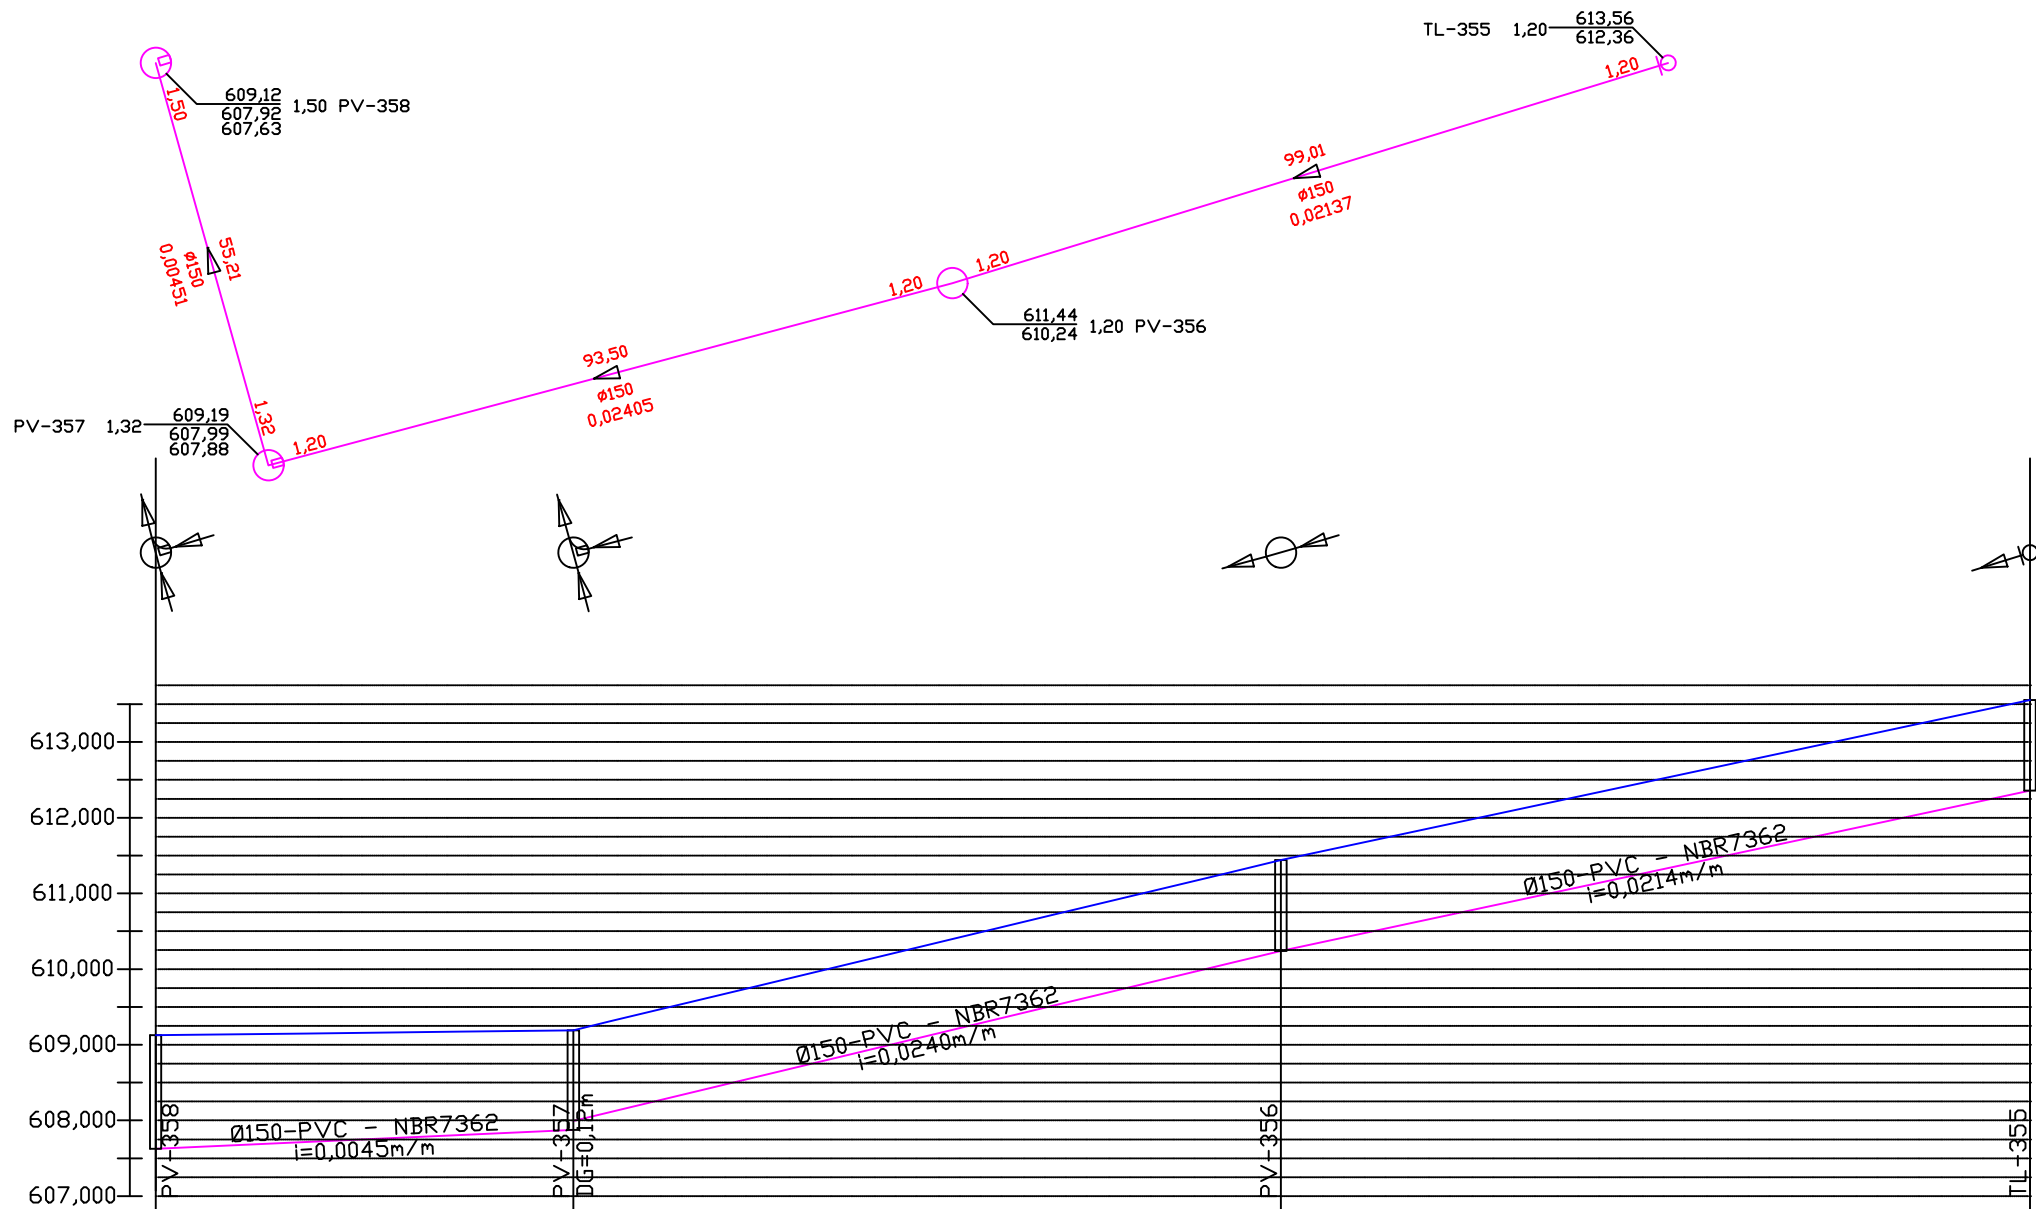


EXTENSÃO SIMPLES E ACUMULADA (m)	0,00	55,21	55,21	93,50	148,71	99,01	247,71
PROFUNDIDADE DO COLETOR	1,50 (609,12) (607,63)	1,20 (607,99) (607,36)	1,32 (609,19) (607,88)	1,20 (611,44) (610,24)	1,20 (613,56) (612,36)		
COTA DO COLETOR	609,12 (607,63)	609,15 (607,88)	609,17 (607,99)	609,19 (607,88)	609,31 (610,24)	609,79 (611,44)	610,27 (612,36)
COTA DO TERRENO	609,12	609,15	609,17	609,19	609,31	609,79	610,27
ESTACA	0+0,00	1+0,00	2+0,00	2+15,21	3+0,00	4+0,00	5+0,00
MÉT. CONSTRUTIVO							
NOME DA RUA							

LISTA DE MATERIAL : REDE DE ESGOTO					
	ITEM	DISCRIMINAÇÃO	DIAM. (mm)	UNID.	QUANT.
	·	PVC - NBR7362	150	m	247,76
○	·	Poço de Visita (PV)		un	3
	·	Curva PVC 90°	150	un	1
	·	Tampão PVC	150	un	1


Contratante:



MUNICÍPIO DE CAMPOS DE JÚLIO
01.614.516/0001-99
Av. Valdir Masutti, nº 779-W, Bom Jardim - Campos de Júlio/MT



Autor do Projeto:



EXCELÊNCIA ENGENHARIA E MEIO AMBIENTE LTDA
00.564.373/0001-95
Rua José de Alencar, nº 26, Santa Cruz - Cuiabá/MT

Fernando dos Santos Sanches
Engº Sanitarista e Ambiental - CREA MT025568

Projeto:

SISTEMA DE ESGOTAMENTO SANITÁRIO

Conteúdo:

PERFIL LONGITUDINAL REDE DE ESGOTO

Folha:

073

Revisão:

R02

Data:

17/03/2025



Escala:

INDICADA

Referência:

Mapa Planialtimétrico


Nº de folhas: 132

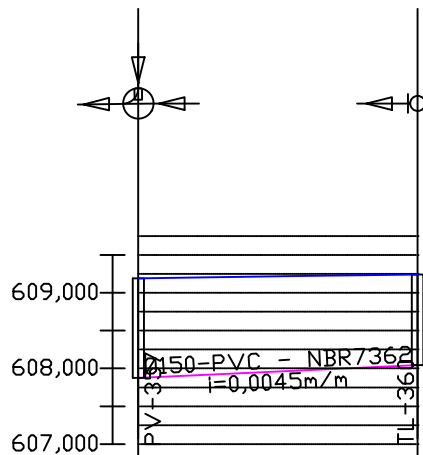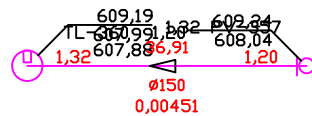

EXTENSÃO SIMPLES E ACUMULADA (m)	0,00	36,91	36,91
PROFUNDIDADE DO COLETOR	1,32 (607,99) (607,63)	1,20 (608,04) (607,84)	1,20
COTA DO COLETOR	607,88 (607,99) (607,63)	608,04 (608,04) (607,84)	608,04
COTA DO TERRENO	609,19 (609,19) (609,22)	609,24 (609,24) (609,24)	609,24
ESTACA	0+0,00 (0+0,00) (1+0,00)	1+0,00 (1+0,00) (1+16,91)	1+16,91
MÉT. CONSTRUTIVO			
NOME DA RUA			

LISTA DE MATERIAL : REDE DE ESGOTO					
	ITEM	DISCRIMINAÇÃO	DIAM. (mm)	UNID.	QUANT.
	·	PVC - NBR7362	150	m	36,91
○	·	Poço de Visita (PV)		un	1
	·	Curva PVC 90°	150	un	1
	·	Tampão PVC	150	un	1

Contratante:



MUNICÍPIO DE CAMPOS DE JÚLIO
01.614.516/0001-99
Av. Valdir Masutti, nº 779-W, Bom Jardim - Campos de Júlio/MT



Autor do Projeto:



EXCELÊNCIA ENGENHARIA E MEIO AMBIENTE LTDA
00.564.373/0001-95
Rua José de Alencar, nº 26, Santa Cruz - Cuiabá/MT

Fernando dos Santos Sanches
Engº Sanitarista e Ambiental - CREA MT025568

Projeto:

Conteúdo:

Folha:

SISTEMA DE ESGOTAMENTO SANITÁRIO

PERFIL LONGITUDINAL REDE DE ESGOTO

074

Revisão:

Data:

Escala:

Referência:

Nº de folhas:


R02

17/03/2025


INDICADA

Mapa Planialtimétrico

132

 

LISTA DE MATERIAL - REDE DE ESGOTO					
ITEM	DISCRIMINAÇÃO	QTD	UNID.	QUNT.	
-	PVC - NBR7362	150	m	272,62	
-	PVC - NBR7362	210	m	338,56	
-	Papo de Visita (PV)		un	15	
-	PV com tubo de queda (TQ)		un	6	
-	Tubo de Queda		m	10,23	
-	Curva PVC 90°	150	un	1	
-	Tompson PVC	150	un	1	

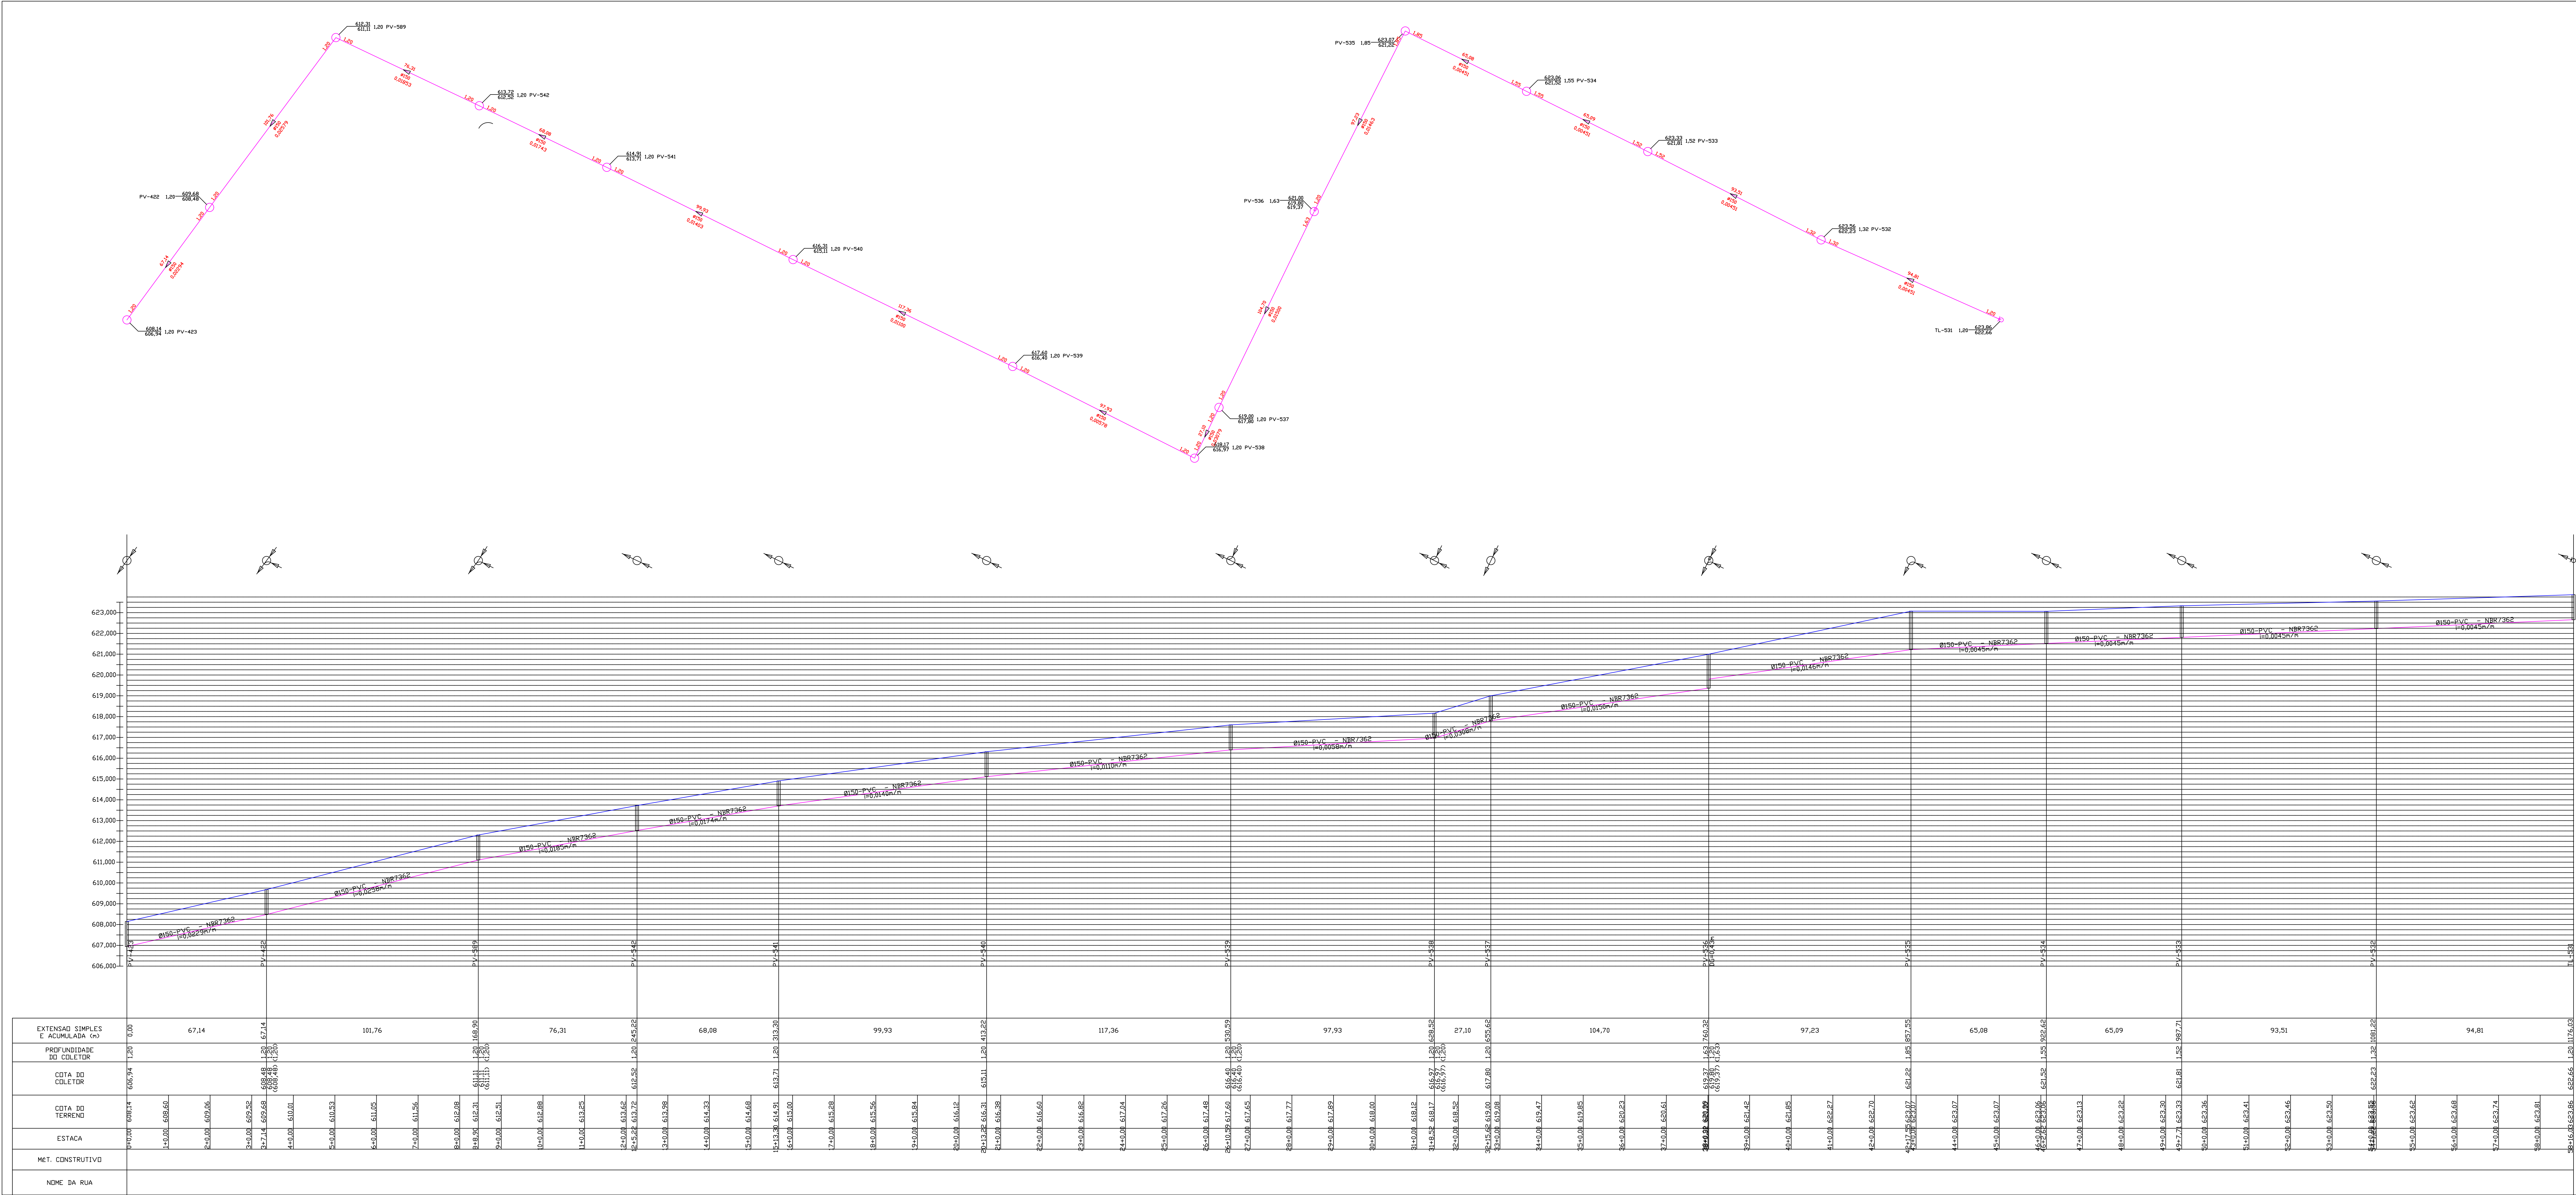

LISTA DE MATERIAL - REDE DE ESGOTO					
ITEM	DISCRIMINAÇÃO	DOIS	UNID.	QUANT.	
-	PVC - NBR7362	150	m	1176,17	
-	Poço de Visita (PV)		un	14	
-	Curva PVC 90°	150	un	1	
-	Tampas PVC	150	un	1	

Contratante:

MUNICÍPIO DE CAMPOS DE JÚLIO

Av. Valdir Masutti, nº 779-W, Bom Jardim - Campos de Júlio/MT

Autor do Projeto:

EXCELÊNCIA ENGENHARIA E MEIO AMBIENTE LTDA

00.564.373/0001-95

Rua José de Alencar, nº 26, Santa Cruz - Cuiabá/MT

Projetado:

SISTEMA DE ESGOTAMENTO SANITÁRIO

REDE

Executado:

PERFIL LONGITUDINAL REDE DE ESGOTO

INDICADA


Folha:

076 - A

Nº de folhas: 132


Fernando dos Santos Sanchez

Engº Sanitarista e Ambiental - CREA MT029568

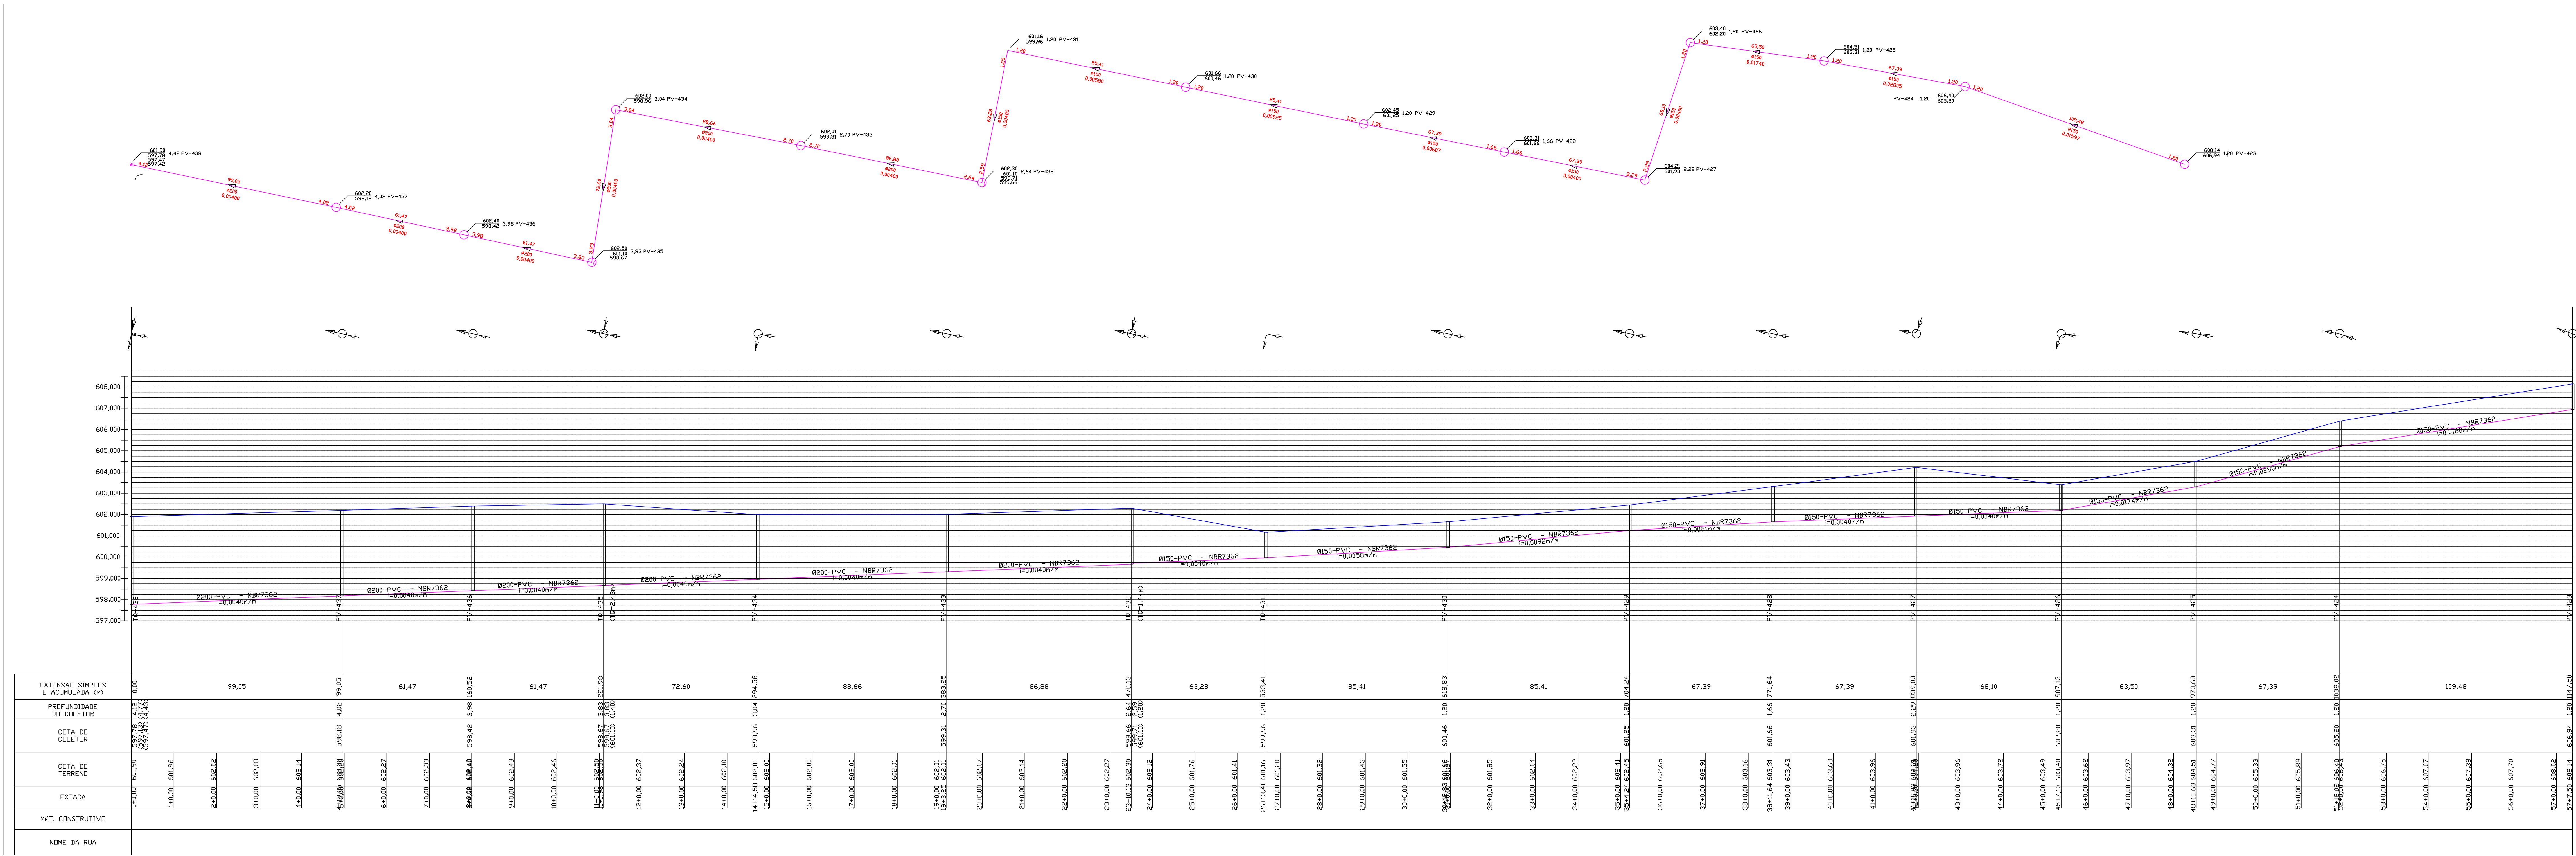

LISTA DE MATERIAL - REDE DE ESGOTO				
ITEM	DISCRIMINAÇÃO	DIAM. (mm)	UNID.	QUANT.
-	PVC - NBR7362	150	m	677,43
-	PVC - NBR7362	200	m	470,13
-	Poço de Visita (PV)		un	12
-	PV com tubo de queda (TQ)		un	4
-	Tubo de Queda		m	3,77

Contratante:



MUNICÍPIO DE CAMPOS DE JÚLIO

01814.516/0001-99

Av. Valdir Masutti, nº 779-W, Bom Jardim - Campos de Júlio/MT

Autor do Projeto:



EXCELÊNCIA ENGENHARIA E MEIO AMBIENTE LTDA

00.564.373/0001-95

Rua José de Alencar, nº 28, Santa Cruz - Cuiabá/MT

Fernando dos Santos Sanches

Engº Sanitarista e Ambiental - CREA MT025568

Projeto:

SISTEMA DE ESGOTAMENTO SANITÁRIO

Conteúdo:

PERFIL LONGITUDINAL REDE DE ESGOTO

Folha:

076 - B

Revisão:

R02

Data:

17/03/2025

Escala:


INDICADA

Referência:

Mapa Planialtimétrico

Nº de folhas:


132

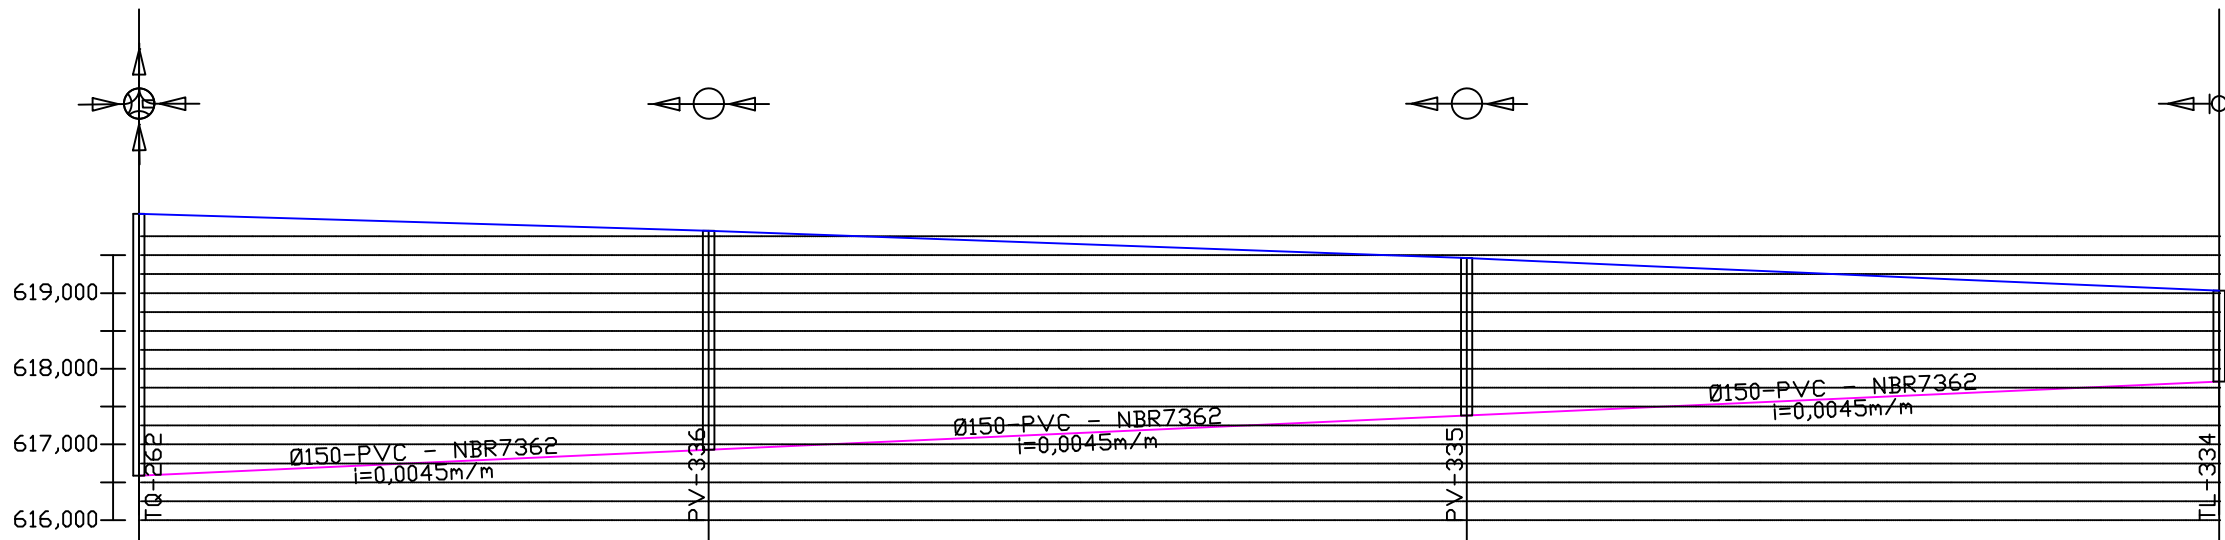


EXTENSÃO SIMPLES E ACUMULADA (m)	0,00	75,31				75,31	100,17				175,48	99,45				274,93														
PROFUNDIDADE DO COLETOR	3,46 (1,20) (3,61) (1,66)					2,89					2,08					1,20														
COTA DO COLETOR	616,59 (618,85) (618,93) (618,78) (618,38)					616,93					617,38					617,83														
COTA DO TERRENO	620,05	619,99		619,93		619,87		619,82	619,81		619,73		619,66		619,59		619,52		619,46	619,44		619,36		619,27		619,18		619,09		619,03
ESTACA	0+0,00	1+0,00		2+0,00		3+0,00		3+15,31	4+0,00		5+0,00		6+0,00		7+0,00		8+0,00		8+15,48	9+0,00		10+0,00		11+0,00		12+0,00		13+0,00		13+14,93
MÉT. CONSTRUTIVO																														
NOME DA RUA																														

		LISTA DE MATERIAL : REDE DE ESGOTO			
	ITEM	DISCRIMINAÇÃO	DIAM. (mm)	UNID.	QUANT.
	·	PVC - NBR7362	150	m	274,93
○	·	Poço de Visita (PV)		un	2
○	·	PV com tubo de queda (TQ)		un	1
	·	Tubo de Queda		m	4,18
	·	Curva PVC 90°	150	un	1
	·	Tampao PVC	150	un	1


Contratante:



MUNICÍPIO DE CAMPOS DE JÚLIO
01.614.516/0001-99
Av. Valdir Masutti, nº 779-W, Bom Jardim - Campos de Júlio/MT



Autor do Projeto:



EXCELÊNCIA ENGENHARIA E MEIO AMBIENTE LTDA
00.564.373/0001-95
Rua José de Alencar, nº 26, Santa Cruz - Cuiabá/MT

Fernando dos Santos Sanches
Engº Sanitarista e Ambiental - CREA MT025568

Projeto:

SISTEMA DE ESGOTAMENTO SANITÁRIO

Conteúdo:

PERFIL LONGITUDINAL REDE DE ESGOTO

Folha:

077

Revisão:

R02

Data:

17/03/2025


Escala:

INDICADA

Referência:

Mapa Planialtimétrico


Nº de folhas: 132

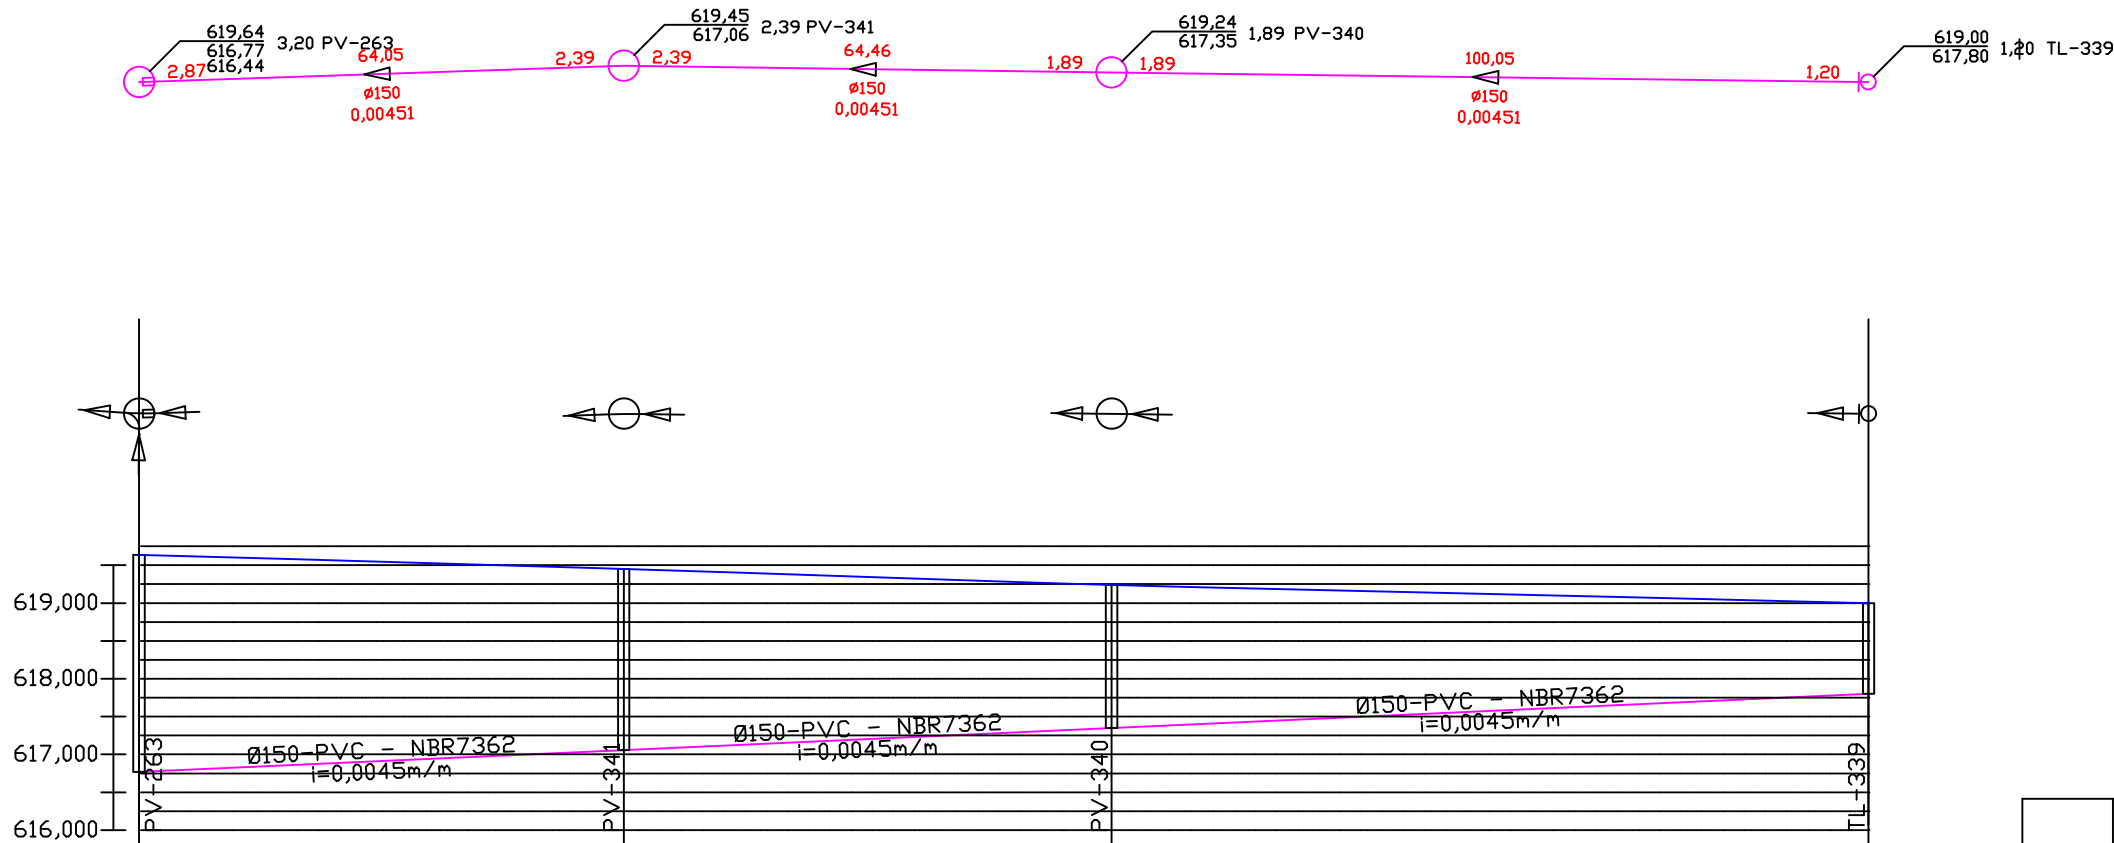


EXTENSÃO SIMPLES E ACUMULADA (m)	0,00	64,05		64,05	64,46		128,51	100,05		228,56					
PROFUNDIDADE DO COLETOR	2,87 (616,77 (616,44) (616,34)			2,39			1,89			1,20					
COTA DO COLETOR	616,77 (616,44) (616,34)			617,06			617,35			617,80					
COTA DO TERRENO	619,64	619,58	619,52	619,46	619,45	619,40	619,33	619,27	619,24	619,21	619,16	619,12	619,07	619,02	619,00
ESTACA	0+0,00	1+0,00	2+0,00	3+0,00	3+4,05	4+0,00	5+0,00	6+0,00	6+8,51	7+0,00	8+0,00	9+0,00	10+0,00	11+0,00	11+8,56
MÉT. CONSTRUTIVO															
NOME DA RUA															

LISTA DE MATERIAL : REDE DE ESGOTO					
	ITEM	DISCRIMINAÇÃO	DIAM. (mm)	UNID.	QUANT.
	·	PVC - NBR7362	150	m	228,57
○	·	Poço de Visita (PV)		un	3
	·	Curva PVC 90°	150	un	1
	·	Tampão PVC	150	un	1


Contratante:



MUNICÍPIO DE CAMPOS DE JÚLIO
01.614.516/0001-99
Av. Valdir Masutti, nº 779-W, Bom Jardim - Campos de Júlio/MT



Autor do Projeto:



EXCELÊNCIA ENGENHARIA E MEIO AMBIENTE LTDA
00.564.373/0001-95
Rua José de Alencar, nº 26, Santa Cruz - Cuiabá/MT

Fernando dos Santos Sanches
Engº Sanitarista e Ambiental - CREA MT025568

Projeto:

SISTEMA DE ESGOTAMENTO SANITÁRIO

Conteúdo:

PERFIL LONGITUDINAL REDE DE ESGOTO

Folha:

078

Revisão:

R02

Data:

17/03/2025


Escala:

INDICADA

Referência:

Mapa Planialtimétrico

Nº de folhas: 132

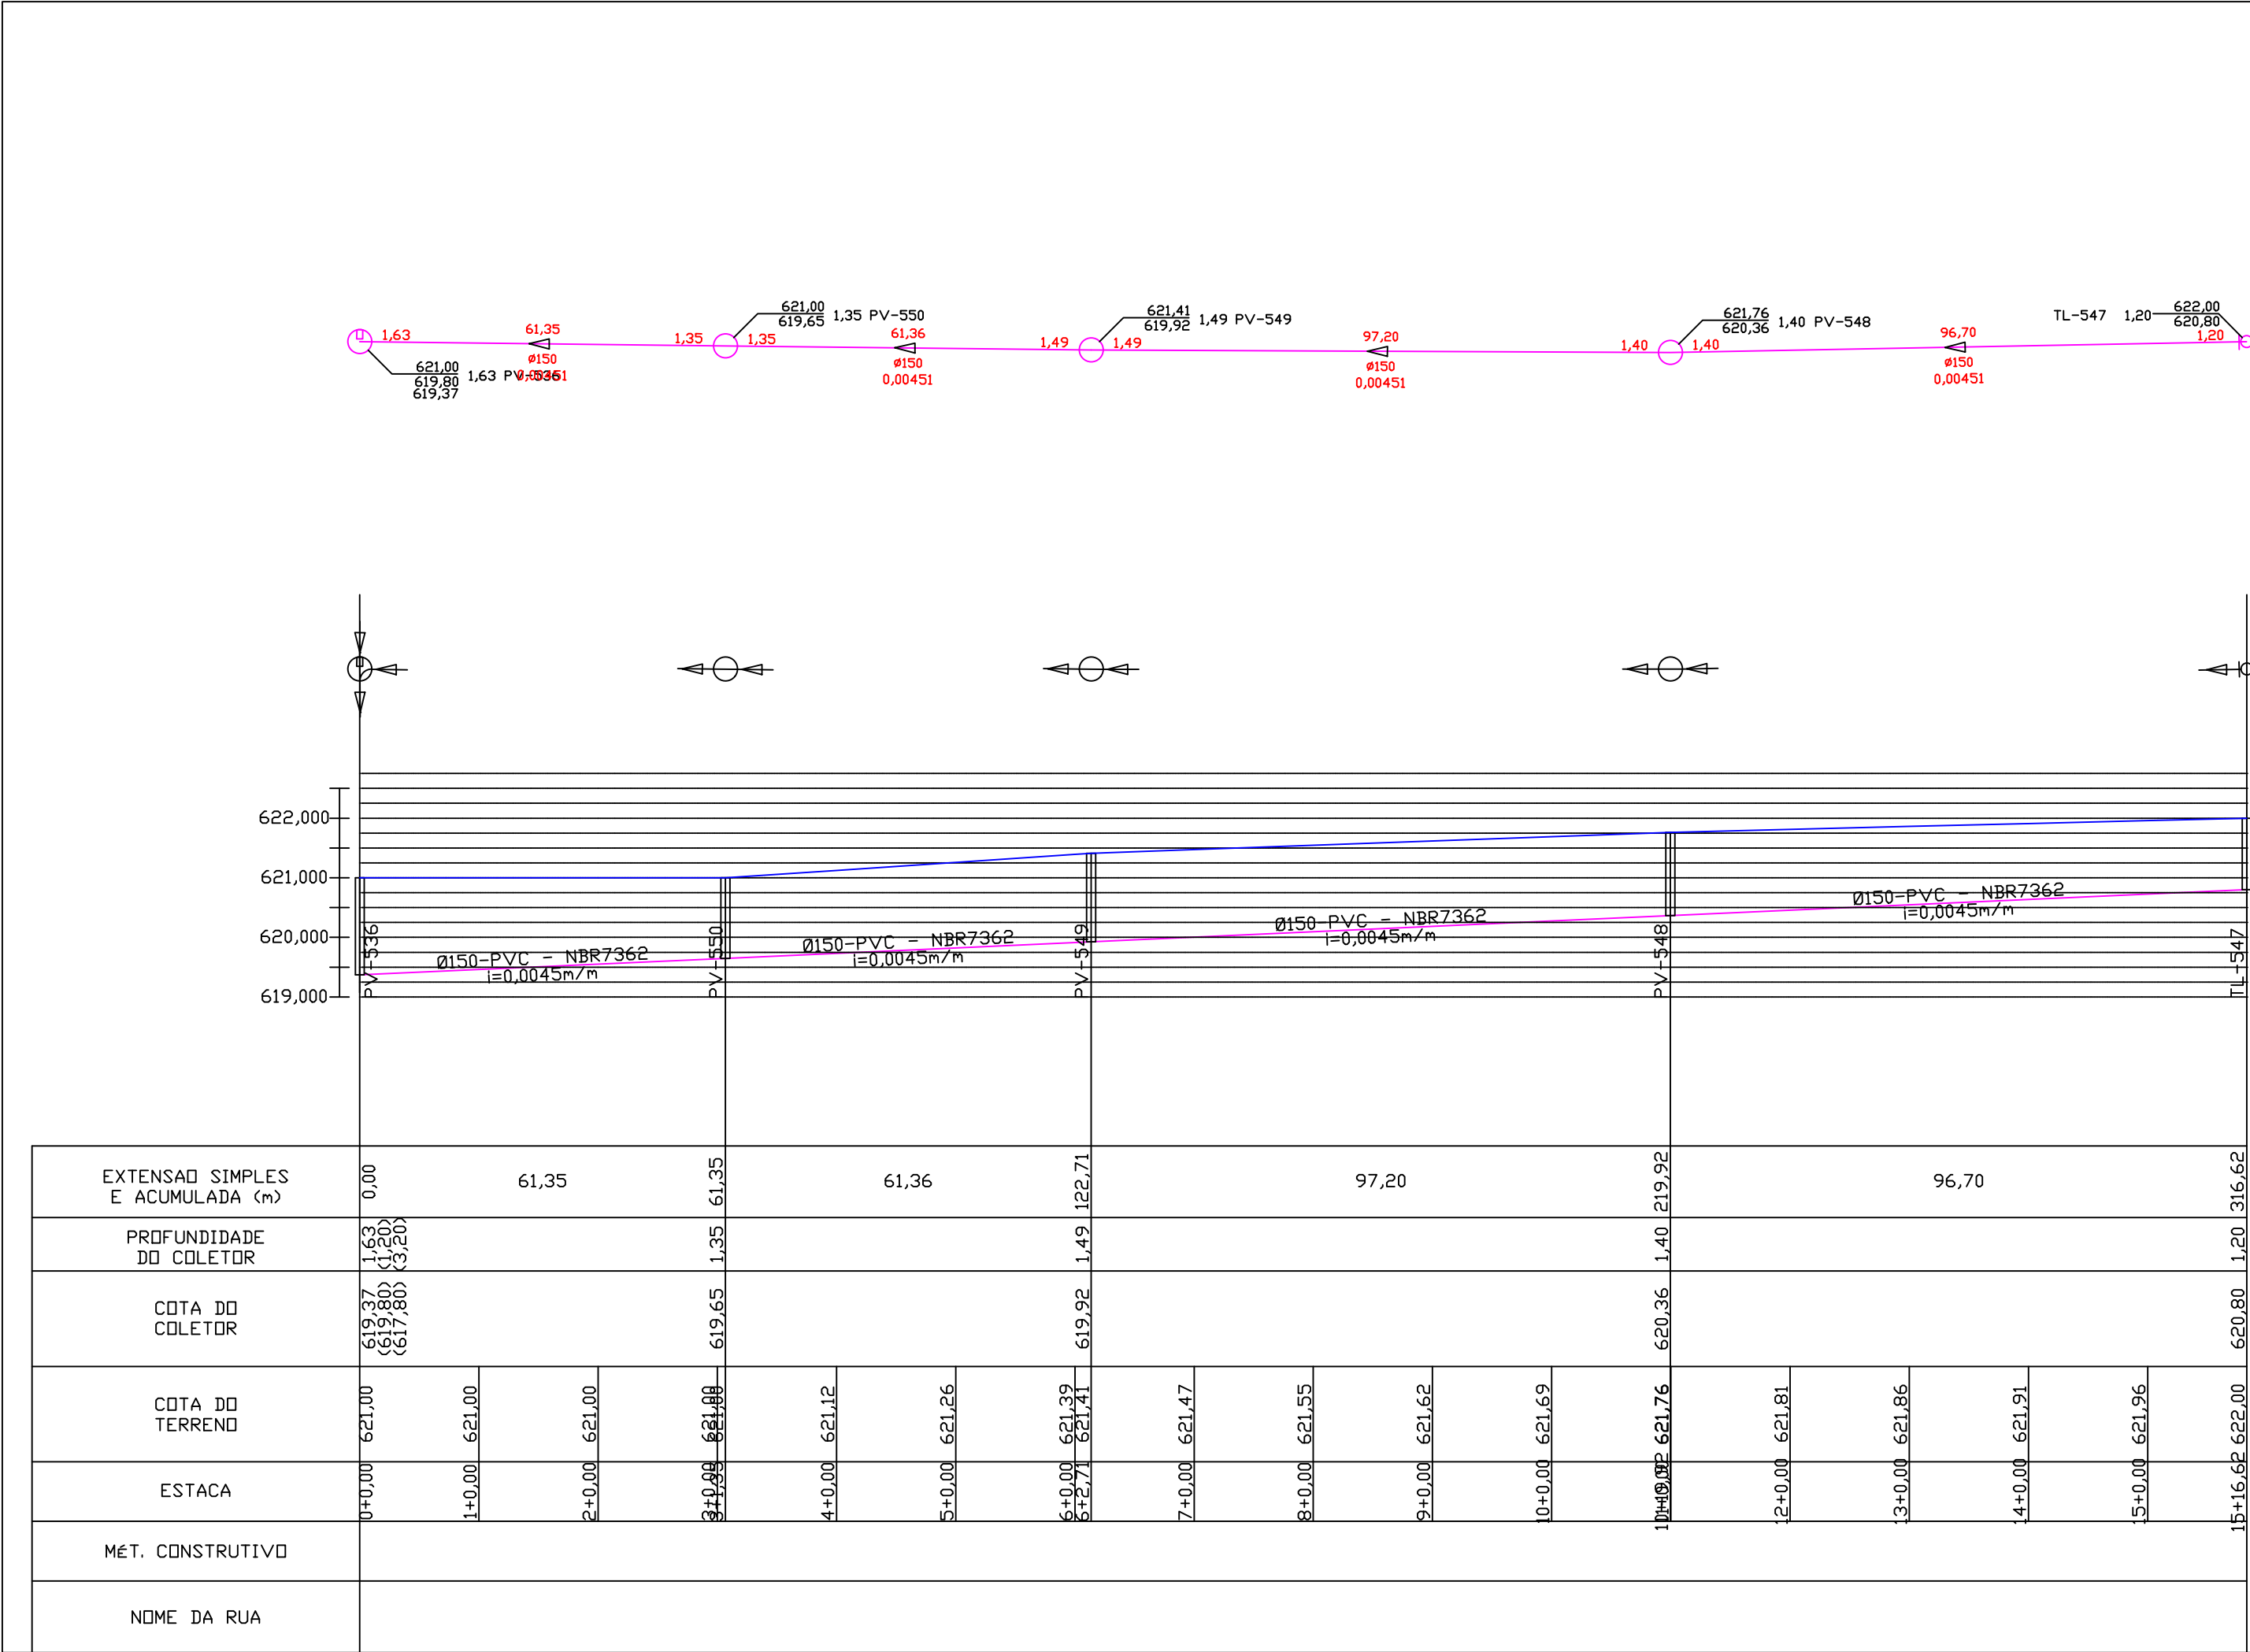


		LISTA DE MATERIAL : REDE DE ESGOTO			
	ITEM	DISCRIMINAÇÃO	DIAM. (mm)	UNID.	QUANT.
	·	PVC - NBR7362	150	m	316,62
	·	Poço de Visita (PV)		un	4
	·	Curva PVC 90°	150	un	1
	·	Tampão PVC	150	un	1


Contratante:



MUNICÍPIO DE CAMPOS DE JÚLIO
01.614.516/0001-99
Av. Valdir Masutti, nº 779-W, Bom Jardim - Campos de Júlio/MT



Autor do Projeto:



EXCELÊNCIA ENGENHARIA E MEIO AMBIENTE LTDA
00.564.373/0001-95
Rua José de Alencar, nº 26, Santa Cruz - Cuiabá/MT

Fernando dos Santos Sanches
Engº Sanitarista e Ambiental - CREA MT025568

Projeto:

SISTEMA DE ESGOTAMENTO SANITÁRIO

Conteúdo:

PERFIL LONGITUDINAL REDE DE ESGOTO

Folha:

079

Revisão:

R02

Data:

17/03/2025



Escala:

INDICADA

Referência:

Mapa Planialtimétrico


Nº de folhas: 132

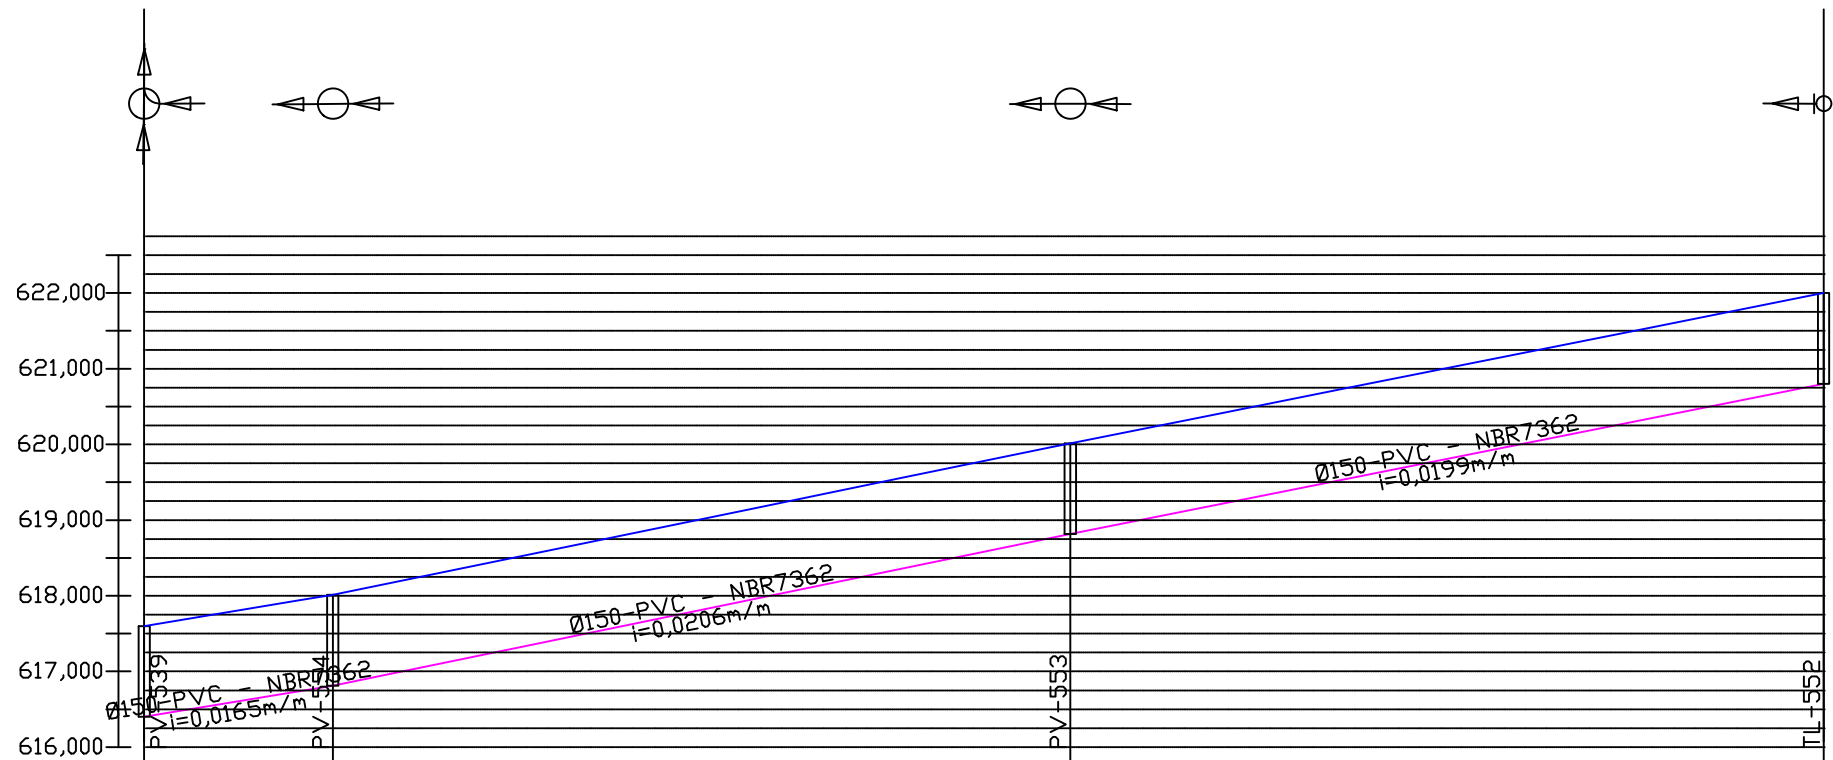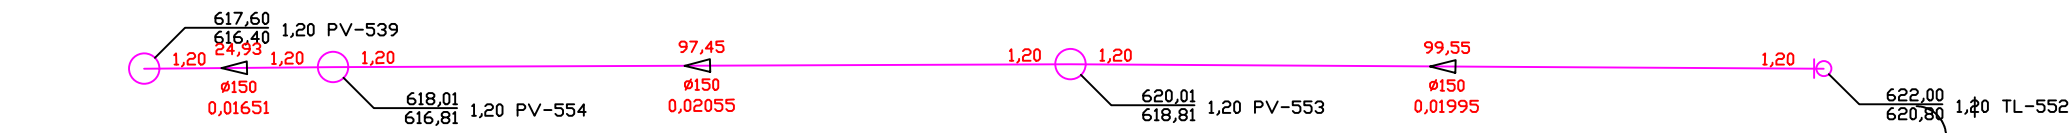


EXTENSÃO SIMPLES E ACUMULADA (m)	0,00	24,93	24,93	97,45				122,38	99,55				221,94
PROFUNDIDADE DO COLETOR	1,20 (616,40) (615,11) (616,40)		1,20					1,20					1,20
COTA DO COLETOR	616,40 (615,11) (616,40)		616,81					618,81					620,80
COTA DO TERRENO	617,60	617,93	618,01	618,32	618,73	619,14	619,55	619,97 620,01	620,37	620,77	621,16	621,56	621,96
ESTACA	0+0,00	1+0,00	1+4,93	2+0,00	3+0,00	4+0,00	5+0,00	6+0,00 6+2,38	7+0,00	8+0,00	9+0,00	10+0,00	11+0,00
MÉT. CONSTRUTIVO													
NOME DA RUA													

LISTA DE MATERIAL - REDE DE ESGOTO					
	ITEM	DISCRIMINAÇÃO	DIAM. (mm)	UNID.	QUANT.
	·	PVC - NBR7362	150	m	221,98
	·	Poço de Visita (PV)		un	3
	·	Curva PVC 90°	150	un	1
	·	Tampão PVC	150	un	1


Contratante:



MUNICÍPIO DE CAMPOS DE JÚLIO
01.614.516/0001-99
Av. Valdir Masutti, nº 779-W, Bom Jardim - Campos de Júlio/MT



Autor do Projeto:



EXCELÊNCIA ENGENHARIA E MEIO AMBIENTE LTDA
00.564.373/0001-95
Rua José de Alencar, nº 26, Santa Cruz - Cuiabá/MT

Fernando dos Santos Sanches
Engº Sanitarista e Ambiental - CREA MT025568

Projeto:

SISTEMA DE ESGOTAMENTO SANITÁRIO

Conteúdo:

PERFIL LONGITUDINAL REDE DE ESGOTO

Folha:

080

Revisão:

R02

Data:

17/03/2025



Escala:

INDICADA

Referência:

Mapa Planialtimétrico


Nº de folhas: 132

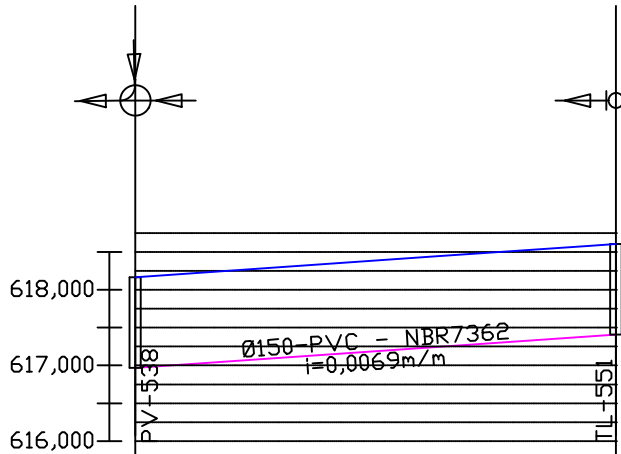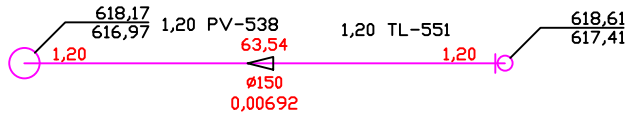


EXTENSÃO SIMPLES E ACUMULADA (m)	0,00	63,54	63,54
PROFUNDIDADE DO COLETOR	1,20	1,20	1,20
COTA DO COLETOR	616,97	616,97	617,41
COTA DO TERRENO	618,17	618,30	618,44
ESTACA	0+0,00	1+0,00	2+0,00
MÉT. CONSTRUTIVO			
NOME DA RUA			

LISTA DE MATERIAL : REDE DE ESGOTO					
	ITEM	DISCRIMINAÇÃO	DIAM. (mm)	UNID.	QUANT.
	·	PVC - NBR7362	150	m	63,54
	·	Poço de Visita (PV)		un	1
	·	Curva PVC 90°	150	un	1
	·	Tampão PVC	150	un	1


Contratante:



MUNICÍPIO DE CAMPOS DE JÚLIO
01.614.516/0001-99
Av. Valdir Masutti, nº 779-W, Bom Jardim - Campos de Júlio/MT



Autor do Projeto:



EXCELÊNCIA ENGENHARIA E MEIO AMBIENTE LTDA
00.564.373/0001-95
Rua José de Alencar, nº 26, Santa Cruz - Cuiabá/MT

Fernando dos Santos Sanches
Engº Sanitarista e Ambiental - CREA MT025568

Projeto:

Conteúdo:

Folha:

SISTEMA DE ESGOTAMENTO SANITÁRIO

PERFIL LONGITUDINAL REDE DE ESGOTO

081

Revisão:

Data:

Escala:

Referência:


Nº de folhas: 132



R02



17/03/2025

INDICADA

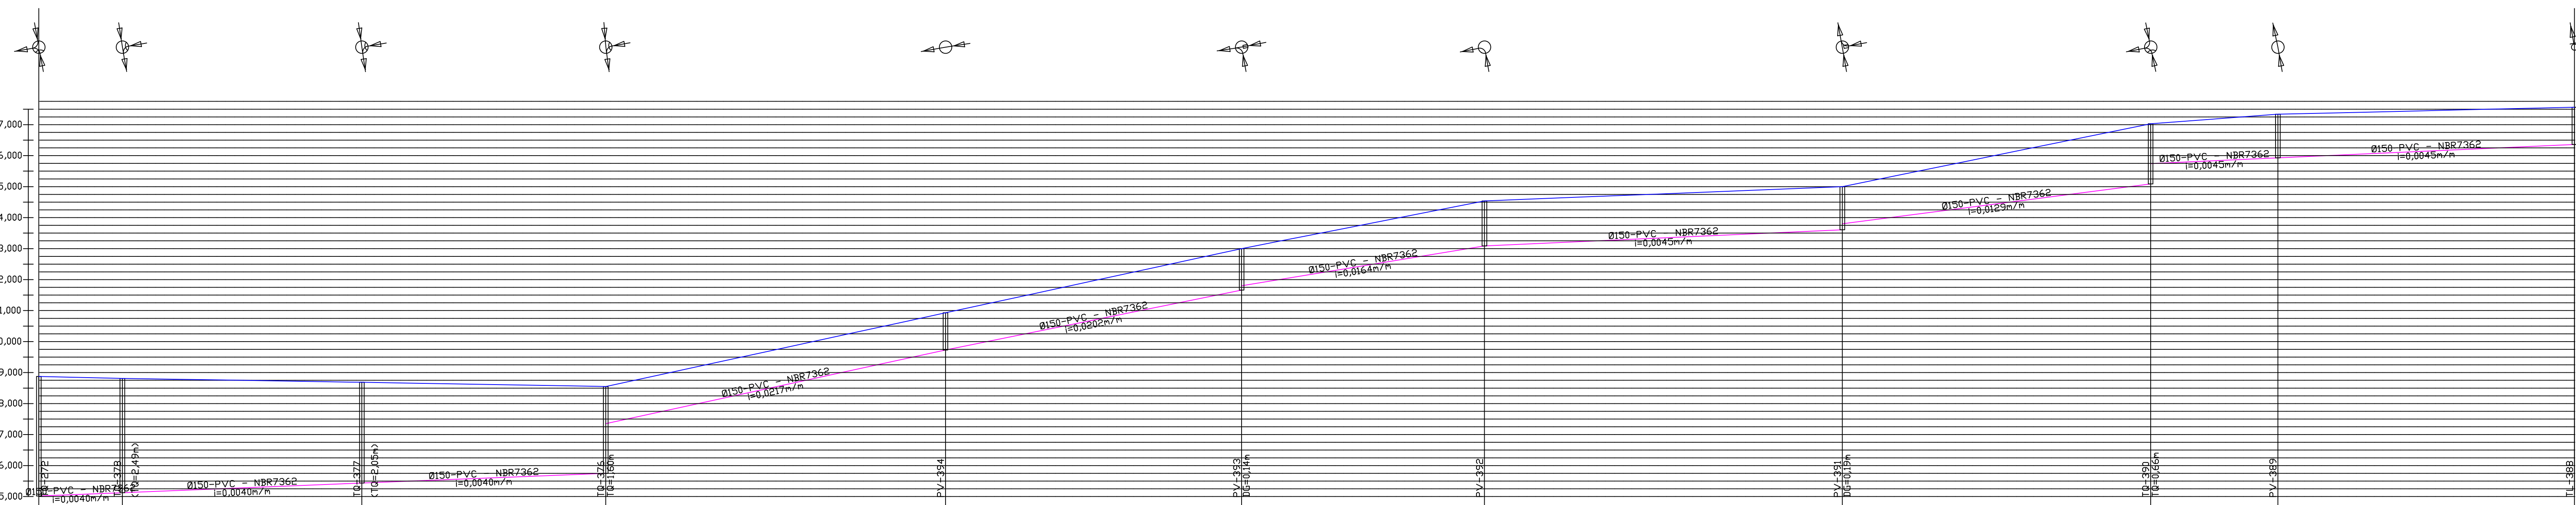Mapa Planialtimétrico




		LISTA DE MATERIAL - REDE DE ESGOTO			
ITEM		DISCRIMINAÇÃO	DIAM. (cm)	UNID.	QUANT.
-		PVC - NBR7362	150	m	818,70
	-	Poço de Visita (PV)		un	5
	-	PV com tubo de queda (TQ)		un	5
-		Tubo de Queda		m	8,47
-		Curva PVC 90°	150	un	1
-		Tampão PVC	150	un	1

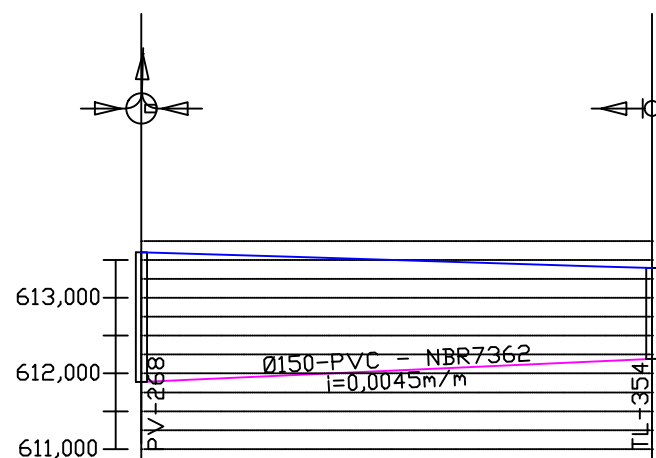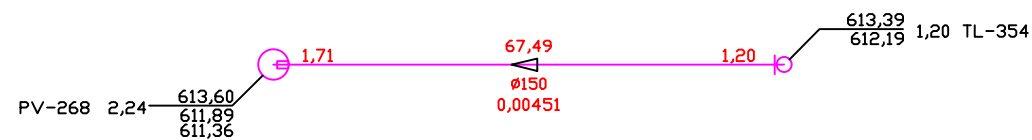


EXTENSÃO SIMPLES E ACUMULADA (m)	0,00	67,49	67,49
PROFUNDIDADE DO COLETOR	1,71	2,24	3,31
COTA DO COLETOR	611,89	611,36	610,30
COTA DO TERRENO	613,60	613,54	613,48
ESTACA	0+0,00	1+0,00	2+0,00
MÉT. CONSTRUTIVO			
NOME DA RUA			

ITEM	DISCRIMINAÇÃO	DIAM. (mm)	UNID.	QUANT.
·	PVC - NBR7362	150	m	67,49
○	Poço de Visita (PV)		un	1
·	Curva PVC 90°	150	un	1
·	Tampão PVC	150	un	1


Contratante:



MUNICÍPIO DE CAMPOS DE JÚLIO
01.614.516/0001-99
Av. Valdir Masutti, nº 779-W, Bom Jardim - Campos de Júlio/MT



Autor do Projeto:



EXCELÊNCIA ENGENHARIA E MEIO AMBIENTE LTDA
00.564.373/0001-95
Rua José de Alencar, nº 26, Santa Cruz - Cuiabá/MT

Fernando dos Santos Sanches
Engº Sanitarista e Ambiental - CREA MT025568

Projeto:

Conteúdo:

Folha:

SISTEMA DE ESGOTAMENTO SANITÁRIO

PERFIL LONGITUDINAL REDE DE ESGOTO

083

Revisão:

Data:

Escala:

Referência:

Nº de folhas:



R02

17/03/2025

INDICADA

Mapa Planialtimétrico


132

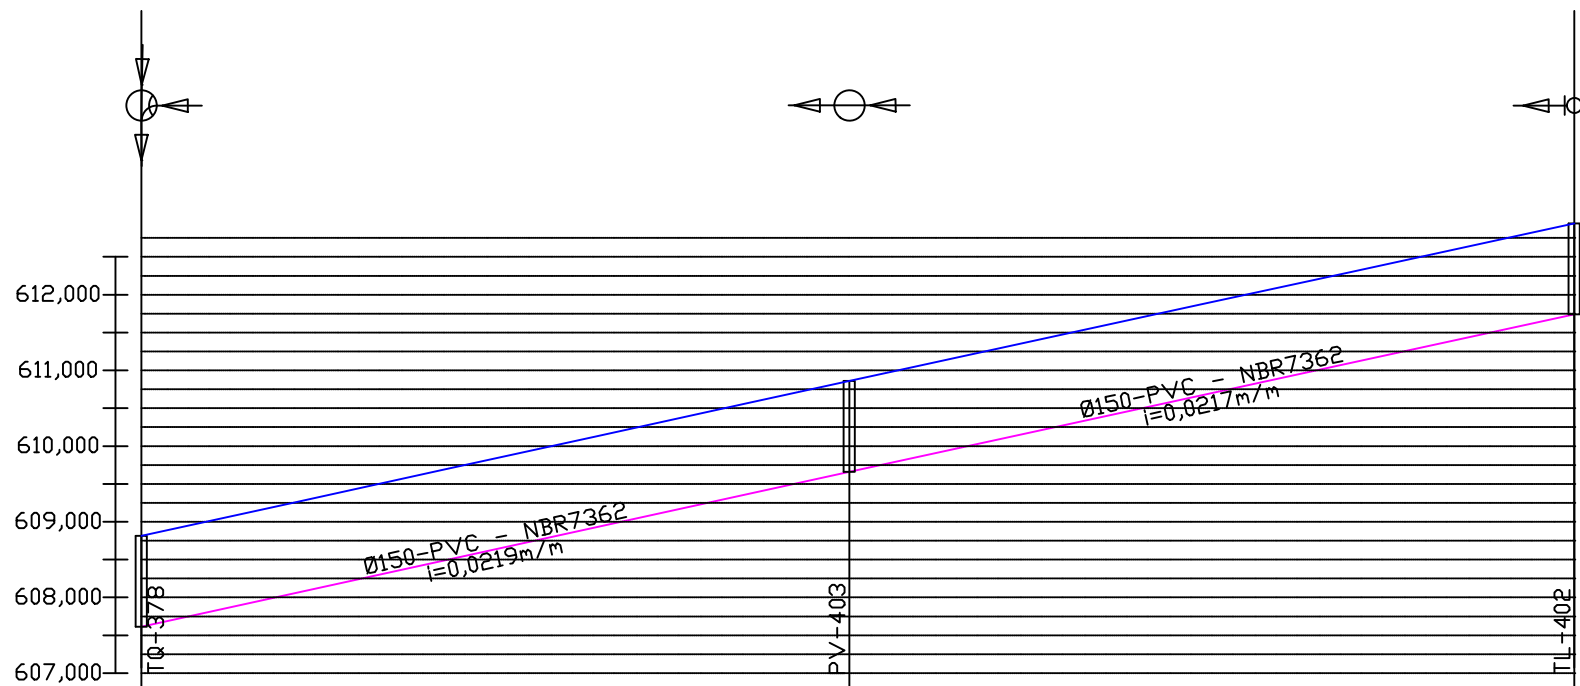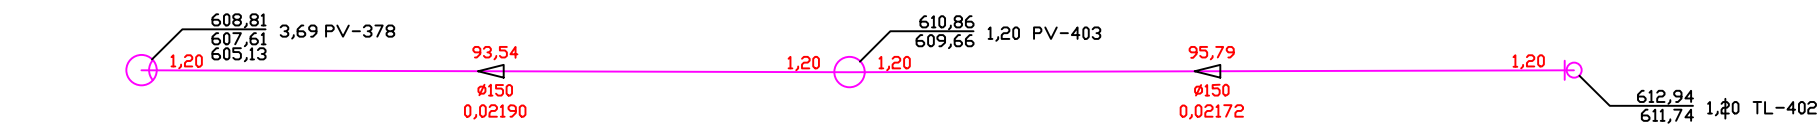

EXTENSÃO SIMPLES E ACUMULADA (m)	0,00	93,54					93,54	95,79					95,79	189,33
PROFUNDIDADE DO COLETOR	1,20	1,20					1,20	1,20					1,20	1,20
COTA DO COLETOR	607,61 (607,61) (605,02)	609,66					609,66	611,74					611,74	612,94
COTA DO TERRENO	608,81	609,25	609,69	610,13	610,56	610,86	611,00	611,44	611,87	612,30	612,74	612,94	612,94	
ESTACA	0+0,00	1+0,00	2+0,00	3+0,00	4+0,00	4+13,54	5+0,00	6+0,00	7+0,00	8+0,00	9+0,00	9+9,33		
MÉT. CONSTRUTIVO														
NOME DA RUA														

LISTA DE MATERIAL : REDE DE ESGOTO					
	ITEM	DISCRIMINAÇÃO	DIAM. (mm)	UNID.	QUANT.
	·	PVC - NBR7362	150	m	189,38
○	·	Poço de Visita (PV)		un	1
○	·	PV com tubo de queda (TQ)		un	1
	·	Tubo de Queda		m	2,49
	·	Curva PVC 90°	150	un	1
	·	Tampão PVC	150	un	1


Contratante:




MUNICÍPIO DE CAMPOS DE JÚLIO

01.614.516/0001-99

Av. Valdir Masutti, nº 779-W, Bom Jardim - Campos de Júlio/MT



Autor do Projeto:



EXCELÊNCIA ENGENHARIA E MEIO AMBIENTE LTDA

00.564.373/0001-95

Rua José de Alencar, nº 26, Santa Cruz - Cuiabá/MT

Fernando dos Santos Sanches

Engº Sanitarista e Ambiental - CREA MT025568

Projeto:

SISTEMA DE ESGOTAMENTO SANITÁRIO

Conteúdo:

PERFIL LONGITUDINAL REDE DE ESGOTO

Folha:

084

Revisão:

R02

Data:

17/03/2025

Escala:


INDICADA

Referência:

Mapa Planialtimétrico

Nº de folhas:


132

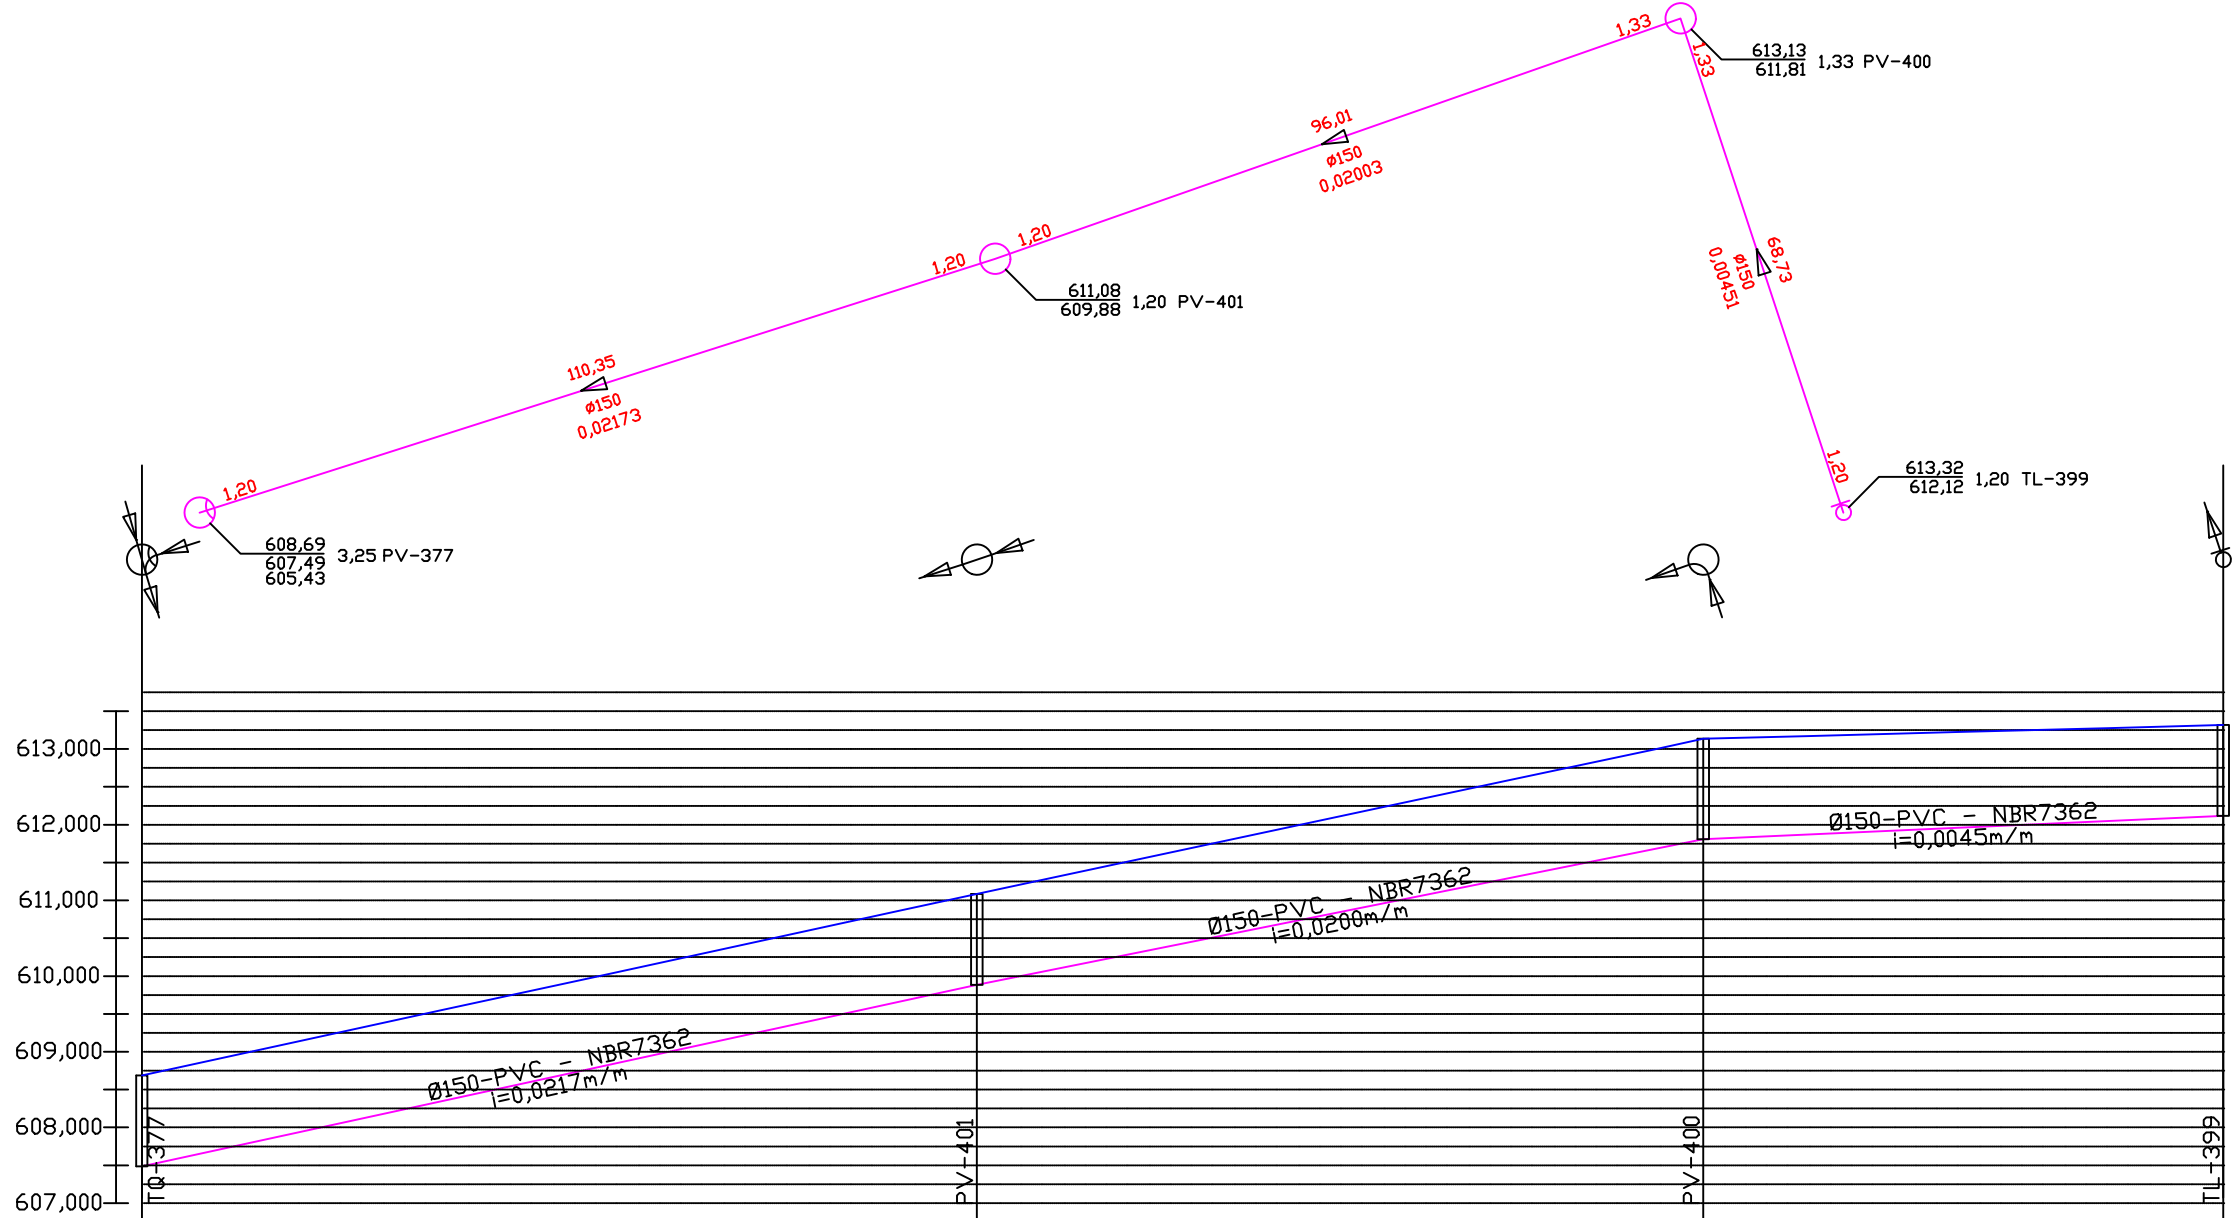


EXTENSÃO SIMPLES E ACUMULADA (m)	0,00	110,35	110,35	96,01	206,36	68,73	275,09
PROFUNDIDADE DO COLETOR	1,20	1,20	1,20	1,20	1,33	1,20	1,20
COTA DO COLETOR	607,49 (605,43) (605,13)	609,56	609,88	611,81	612,12	613,32	613,32
COTA DO TERRENO	608,69	609,12	609,56	609,99	610,43	610,86	611,29
ESTACA	0+0,00	1+0,00	2+0,00	3+0,00	4+0,00	5+0,00	6+0,00
MÉT. CONSTRUTIVO							
NOME DA RUA							

LISTA DE MATERIAL : REDE DE ESGOTO					
	ITEM	DISCRIMINAÇÃO	DIAM. (mm)	UNID.	QUANT.
	·	PVC - NBR7362	150	m	275,14
○	·	Poço de Visita (PV)		un	2
○	·	PV com tubo de queda (TQ)		un	1
	·	Tubo de Queda		m	2,05
	·	Curva PVC 90°	150	un	1
	·	Tampão PVC	150	un	1


Contratante:



MUNICÍPIO DE CAMPOS DE JÚLIO
01.614.516/0001-99
Av. Valdir Masutti, nº 779-W, Bom Jardim - Campos de Júlio/MT



Autor do Projeto:



EXCELÊNCIA ENGENHARIA E MEIO AMBIENTE LTDA
00.564.373/0001-95
Rua José de Alencar, nº 26, Santa Cruz - Cuiabá/MT

Fernando dos Santos Sanches
Engº Sanitarista e Ambiental - CREA MT025568

Projeto:

SISTEMA DE ESGOTAMENTO SANITÁRIO

Conteúdo:

PERFIL LONGITUDINAL REDE DE ESGOTO

Folha:

085

Revisão:

R02

Data:

17/03/2025



Escala:

INDICADA

Referência:

Mapa Planialtimétrico


Nº de folhas: 132

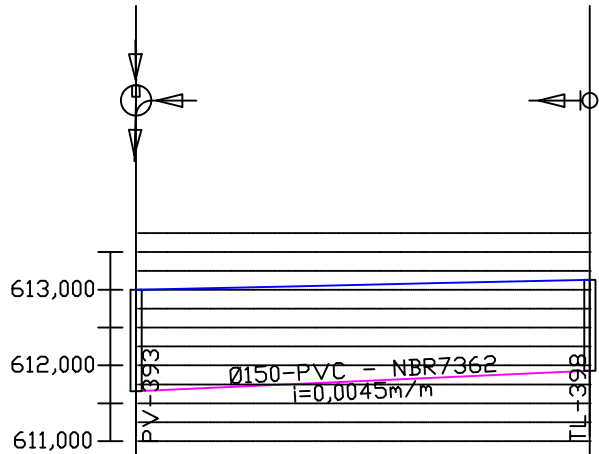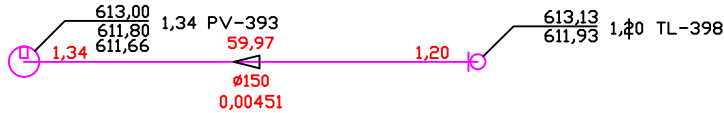


EXTENSÃO SIMPLES E ACUMULADA (m)	0,00	59,97	59,97
PROFUNDIDADE DO COLETOR	1,34	1,20	1,20
COTA DO COLETOR	611,66	611,80	611,93
COTA DO TERRENO	613,00	613,04	613,13
ESTACA	0+0,00	1+0,00	2+19,97
MÉT. CONSTRUTIVO			
NOME DA RUA			

LISTA DE MATERIAL : REDE DE ESGOTO					
	ITEM	DISCRIMINAÇÃO	DIAM. (mm)	UNID.	QUANT.
	·	PVC - NBR7362	150	m	59,97
○	·	Poço de Visita (PV)		un	1
	·	Curva PVC 90°	150	un	1
	·	Tampão PVC	150	un	1


Contratante:



MUNICÍPIO DE CAMPOS DE JÚLIO
01.614.516/0001-99
Av. Valdir Masutti, nº 779-W, Bom Jardim - Campos de Júlio/MT



Autor do Projeto:



EXCELÊNCIA ENGENHARIA E MEIO AMBIENTE LTDA
00.564.373/0001-95
Rua José de Alencar, nº 26, Santa Cruz - Cuiabá/MT

Fernando dos Santos Sanches
Engº Sanitarista e Ambiental - CREA MT025568

Projeto:

Conteúdo:

Folha:

SISTEMA DE ESGOTAMENTO SANITÁRIO

PERFIL LONGITUDINAL REDE DE ESGOTO

086

Revisão:

Data:

Escala:

Referência:

Nº de folhas:



R02

17/03/2025

INDICADA

Mapa Planialtimétrico


132

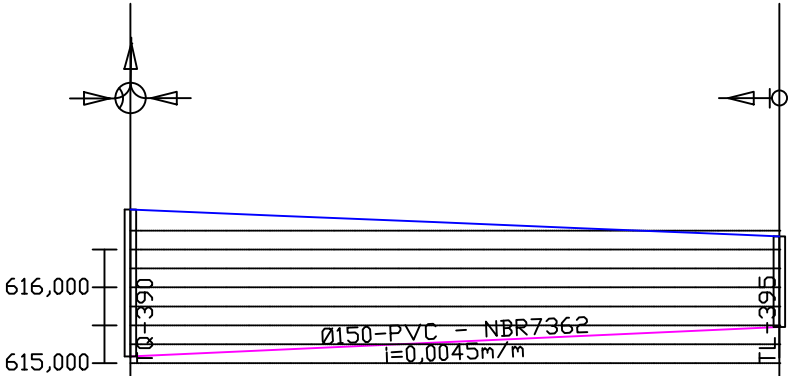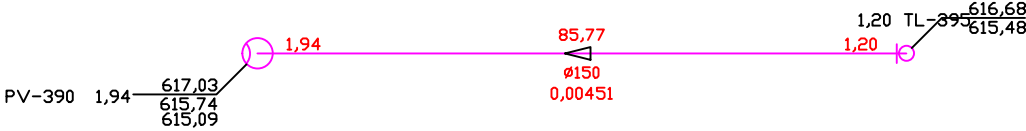


EXTENSÃO SIMPLES E ACUMULADA (m)	0,00	85,77	85,77
PROFUNDIDADE DO COLETOR	1,94	1,20	1,20
COTA DO COLETOR	615,09	615,48	615,48
COTA DO TERRENO	617,03	616,95	616,86
ESTACA	0+0,00	1+0,00	2+0,00
MÉT. CONSTRUTIVO			
NOME DA RUA			

ITEM	DISCRIMINAÇÃO	DIAM. (mm)	UNID.	QUANT.
·	PVC - NBR7362	150	m	85,77
·	PV com tubo de queda (TQ)		un	1
·	Tubo de Queda		m	0,66
·	Curva PVC 90°	150	un	1
·	Tampão PVC	150	un	1


Contratante:



MUNICÍPIO DE CAMPOS DE JÚLIO
01.614.516/0001-99
Av. Valdir Masutti, nº 779-W, Bom Jardim - Campos de Júlio/MT



Autor do Projeto:



EXCELÊNCIA ENGENHARIA E MEIO AMBIENTE LTDA
00.564.373/0001-95
Rua José de Alencar, nº 26, Santa Cruz - Cuiabá/MT

Fernando dos Santos Sanches
Engº Sanitarista e Ambiental - CREA MT025568

Projeto:

Conteúdo:

Folha:

SISTEMA DE ESGOTAMENTO SANITÁRIO

PERFIL LONGITUDINAL REDE DE ESGOTO

087

Revisão:

Data:

Escala:

Referência:

Nº de folhas:


R02

17/03/2025


INDICADA

Mapa Planialtimétrico

132

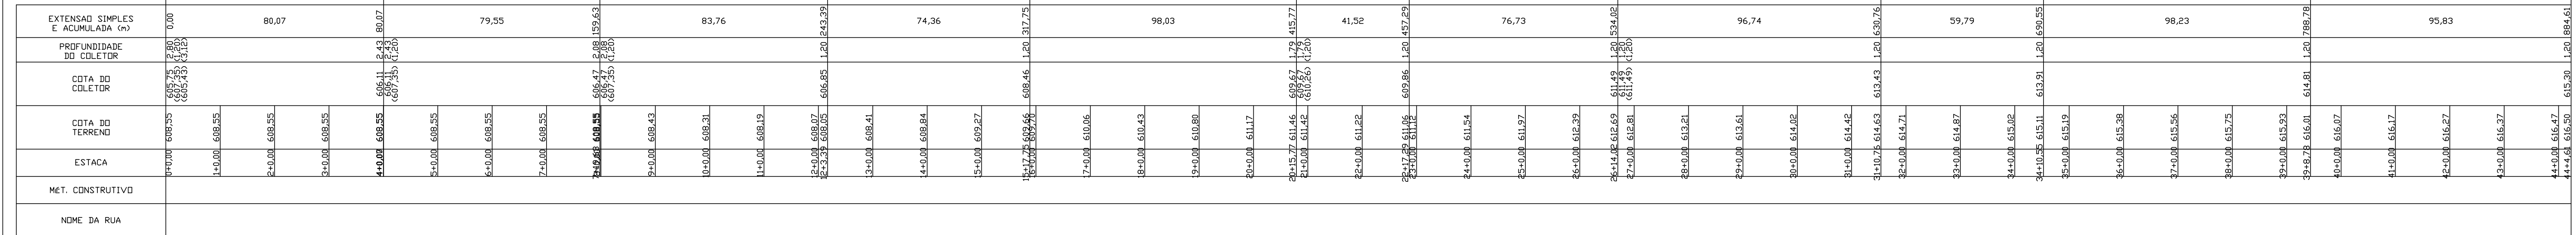


		LISTA DE MATERIAL : REDE DE ESGOTO			
	ITEM	DISCRIMINAÇÃO	DIAM. (mm)	UNID.	QUANT.
	-	PVC - NBR7362	150	m	884,68
	-	Poço de Visita (PV)		un	8
	-	PV com tubo de queda (TQ)		un	3
	-	Tubo de Queda		m	3,71
	-	Curva PVC 90°	150	un	1
	-	Tampao PVC	150	un	1

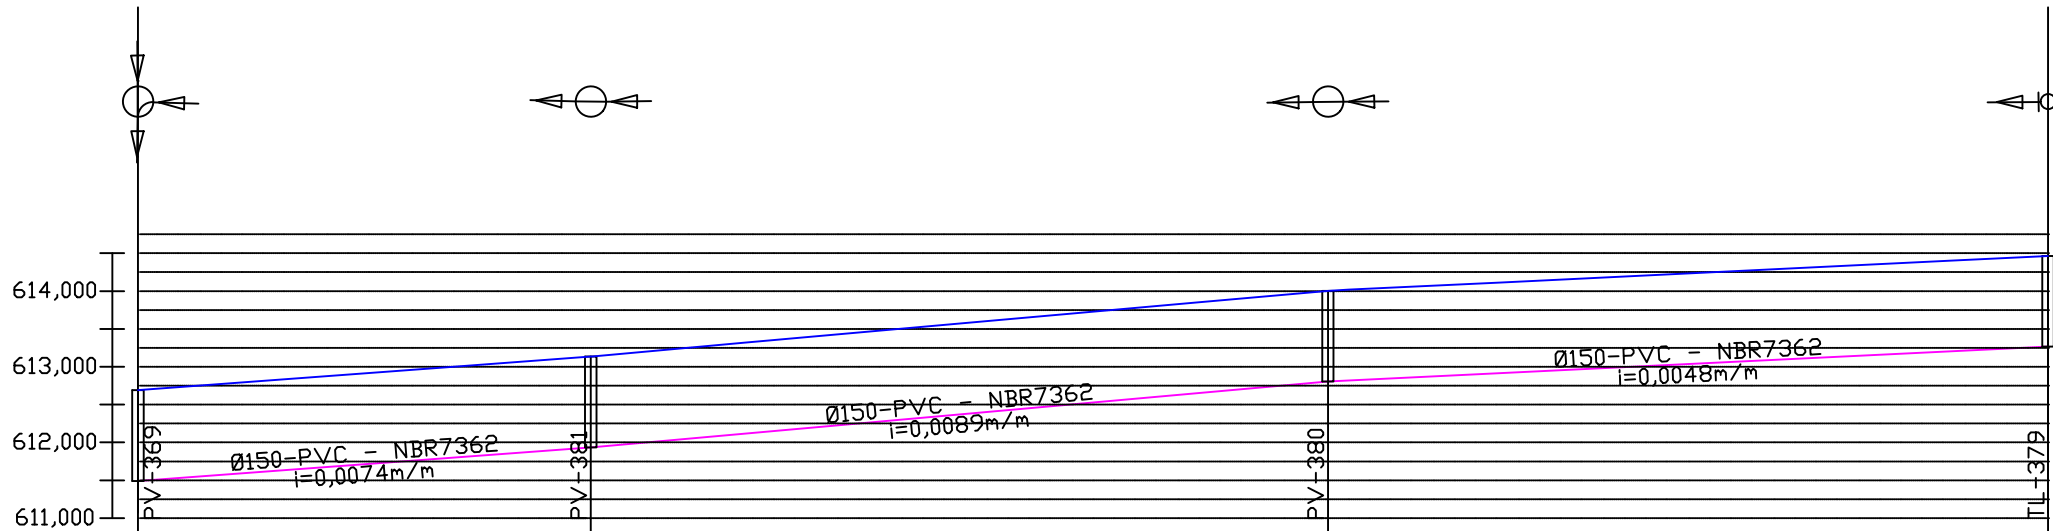


EXTENSÃO SIMPLES E ACUMULADA (m)	0,00	59,85	59,85	97,42	157,27	95,18	252,45
PROFUNDIDADE DO COLETOR	1,20	1,20	1,20	1,20	1,20	1,20	1,20
COTA DO COLETOR	611,49	611,49	611,94	611,94	612,80	612,80	613,26
COTA DO TERRENO	612,69	612,84	612,99	613,14	613,32	613,49	613,67
ESTACA	0+0,00	1+0,00	2+0,00	3+0,00	4+0,00	5+0,00	6+0,00
MÉT. CONSTRUTIVO							
NOME DA RUA							

LISTA DE MATERIAL : REDE DE ESGOTO				
ITEM	DISCRIMINAÇÃO	DIAM. (mm)	UNID.	QUANT.
·	PVC - NBR7362	150	m	252,46
○	Poço de Visita (PV)		un	3
·	Curva PVC 90°	150	un	1
·	Tampão PVC	150	un	1


Contratante:



MUNICÍPIO DE CAMPOS DE JÚLIO
01.614.516/0001-99
Av. Valdir Masutti, nº 779-W, Bom Jardim - Campos de Júlio/MT



Autor do Projeto:



EXCELÊNCIA ENGENHARIA E MEIO AMBIENTE LTDA
00.564.373/0001-95
Rua José de Alencar, nº 26, Santa Cruz - Cuiabá/MT

Fernando dos Santos Sanches
Engº Sanitarista e Ambiental - CREA MT025568

Projeto:

SISTEMA DE ESGOTAMENTO SANITÁRIO

Conteúdo:

PERFIL LONGITUDINAL REDE DE ESGOTO

Folha:

089

Revisão:

R02

Data:

17/03/2025


Escala:

INDICADA

Referência:

Mapa Planialtimétrico


Nº de folhas: 132

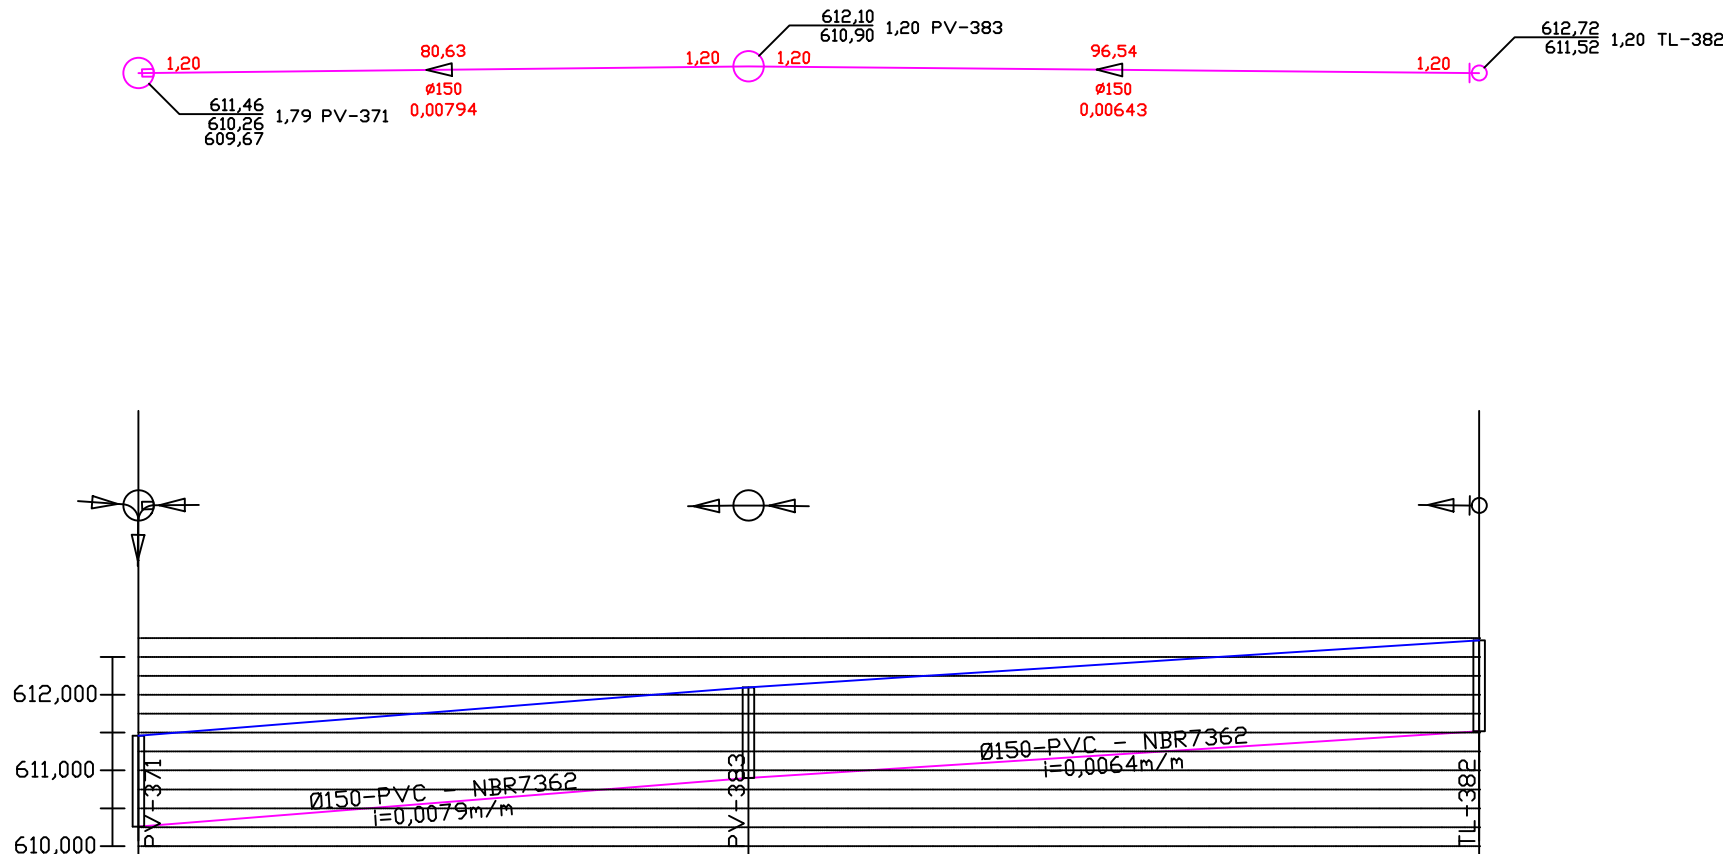

EXTENSÃO SIMPLES E ACUMULADA (m)	0,00				80,63				80,63				96,54				177,17			
PROFUNDIDADE DO COLETOR	1,20				1,20				1,20				1,20				1,20			
COTA DO COLETOR	610,26 (609,67) (608,46)				610,90				610,90				611,52				611,52			
COTA DO TERRENO	611,46		611,62		611,78		611,93		612,08		612,22		612,35		612,48		612,61		612,72	
ESTACA	0+0,00		1+0,00		2+0,00		3+0,00		4+0,00		5+0,00		6+0,00		7+0,00		8+0,00		8+17,17	
MÉT. CONSTRUTIVO																				
NOME DA RUA																				

LISTA DE MATERIAL : REDE DE ESGOTO					
	ITEM	DISCRIMINAÇÃO	DIAM. (mm)	UNID.	QUANT.
	·	PVC - NBR7362	150	m	177,18
	·	Poço de Visita (PV)		un	2
	·	Curva PVC 90°	150	un	1
	·	Tampão PVC	150	un	1


Contratante:




MUNICÍPIO DE CAMPOS DE JÚLIO

01.614.516/0001-99

Av. Valdir Masutti, nº 779-W, Bom Jardim - Campos de Júlio/MT



Autor do Projeto:



EXCELÊNCIA ENGENHARIA E MEIO AMBIENTE LTDA

00.564.373/0001-95

Rua José de Alencar, nº 26, Santa Cruz - Cuiabá/MT

Fernando dos Santos Sanches

Engº Sanitarista e Ambiental - CREA MT025568

Projeto:

SISTEMA DE ESGOTAMENTO SANITÁRIO

Conteúdo:

PERFIL LONGITUDINAL REDE DE ESGOTO

Folha:

090

Revisão:

R02

Data:

17/03/2025

Escala:



INDICADA

Referência:

Mapa Planialtimétrico

Nº de folhas:


132

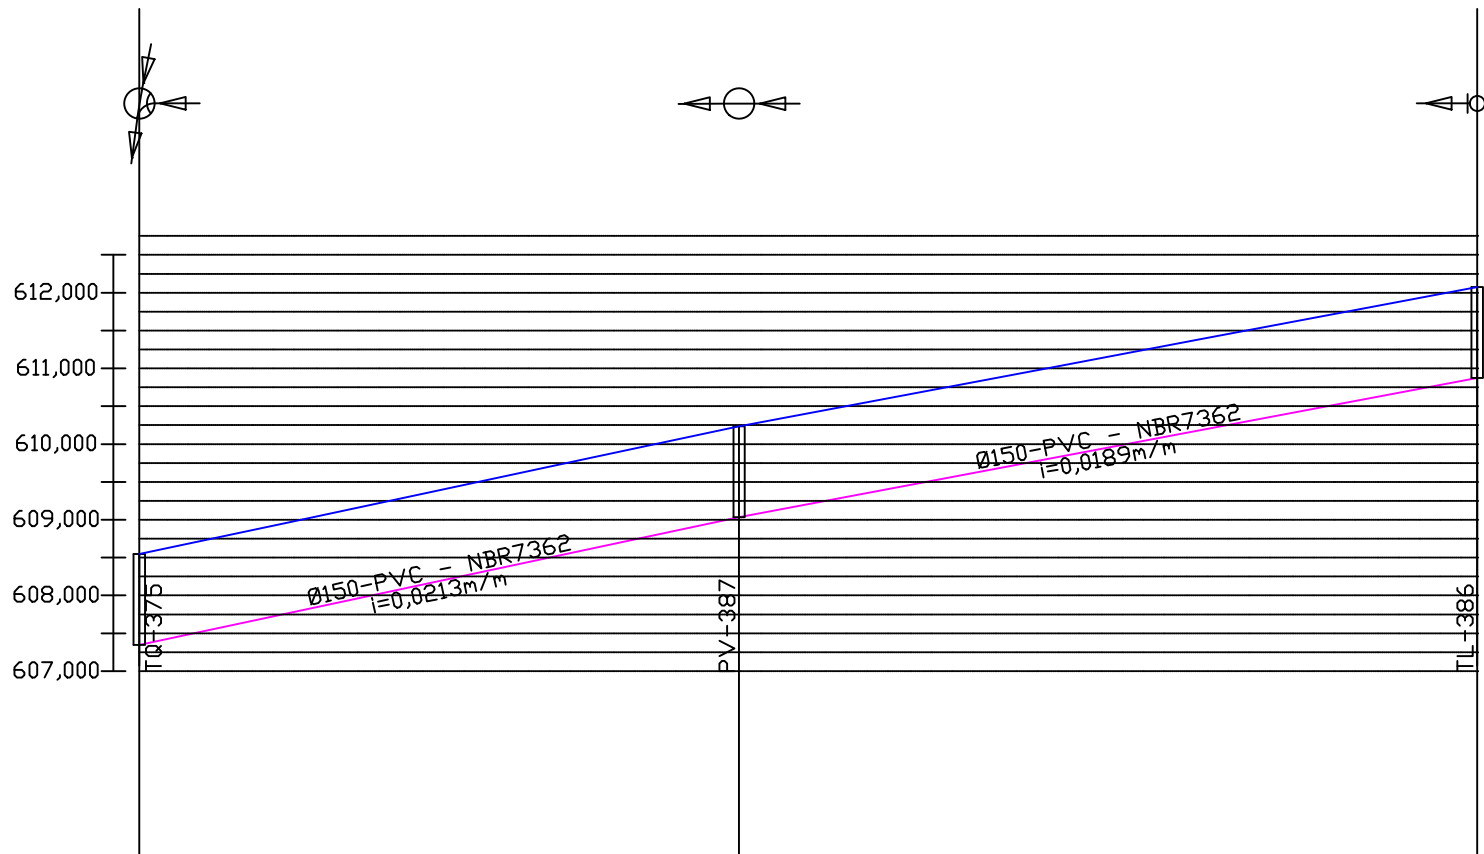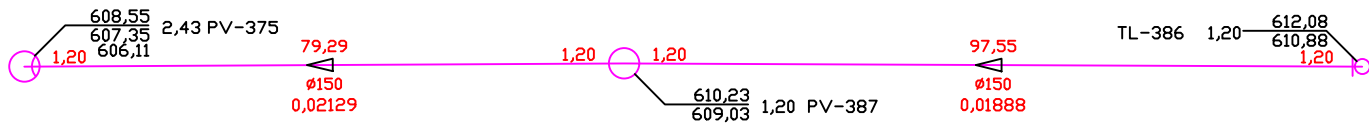


EXTENSÃO SIMPLES E ACUMULADA (m)	0,00	79,29				79,29	97,55				176,84
PROFUNDIDADE DO COLETOR	1,20	1,20				1,20	1,20				1,20
COTA DO COLETOR	607,35 (606,11) (605,75)	609,03				609,03	610,88				610,88
COTA DO TERRENO	608,55	608,97	609,40	609,82	610,23	610,62	611,00	611,38	611,76	612,08	
ESTACA	0+0,00	1+0,00	2+0,00	3+0,00	4+0,00	5+0,00	6+0,00	7+0,00	8+0,00	8+16,84	
MÉT. CONSTRUTIVO											
NOME DA RUA											

LISTA DE MATERIAL : REDE DE ESGOTO					
	ITEM	DISCRIMINAÇÃO	DIAM. (mm)	UNID.	QUANT.
	·	PVC - NBR7362	150	m	176,87
○	·	Poço de Visita (PV)		un	1
○	·	PV com tubo de queda (TQ)		un	1
	·	Tubo de Queda		m	1,23
	·	Curva PVC 90°	150	un	1
	·	Tampão PVC	150	un	1


Contratante:



MUNICÍPIO DE CAMPOS DE JÚLIO
01.614.516/0001-99
Av. Valdir Masutti, nº 779-W, Bom Jardim - Campos de Júlio/MT



Autor do Projeto:



EXCELÊNCIA ENGENHARIA E MEIO AMBIENTE LTDA
00.564.373/0001-95
Rua José de Alencar, nº 26, Santa Cruz - Cuiabá/MT

Fernando dos Santos Sanches
Engº Sanitarista e Ambiental - CREA MT025568

Projeto:

Conteúdo:

Folha:

SISTEMA DE ESGOTAMENTO SANITÁRIO

PERFIL LONGITUDINAL REDE DE ESGOTO

091

Revisão:

Data:

Escala:

Referência:


Nº de folhas: 132

R02



17/03/2025


INDICADA

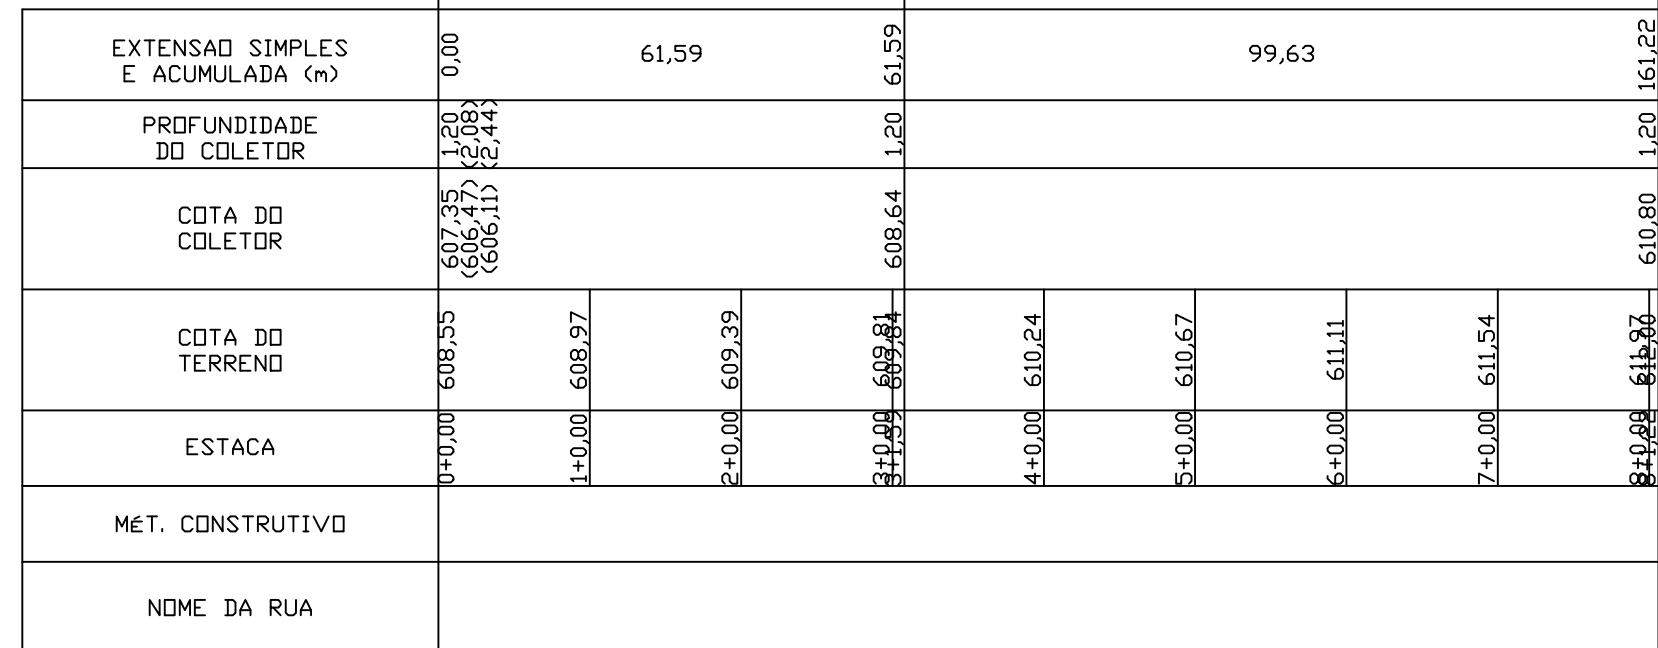Mapa Planialtimétrico




		LISTA DE MATERIAL : REDE DE ESGOTO			
	ITEM	DISCRIMINAÇÃO	DIAM. (mm)	UNID.	QUANT.
	•	PVC - NBR7362	150	m	161,26
○	•	Poço de Visita (PV)		un	1
○	•	PV com tubo de queda (TQ)		un	1
	•	Tubo de Queda		m	0,88
	•	Curva PVC 90°	150	un	1
	•	Tampao PVC	150	un	1


Contratante:		MUNICÍPIO DE CAMPOS DE JÚLIO 01.614.516/0001-99 Av. Valdir Masutti, nº 779-W, Bom Jardim - Campos de Júlio/MT	
Autor do Projeto:			
	EXCELÊNCIA ENGENHARIA E MEIO AMBIENTE LTDA 00.564.373/0001-95 Rua José de Alencar, nº 26, Santa Cruz - Cuiabá/MT		
			Fernando dos Santos Sanches Engº Sanitarista e Ambiental - CREA MT025568

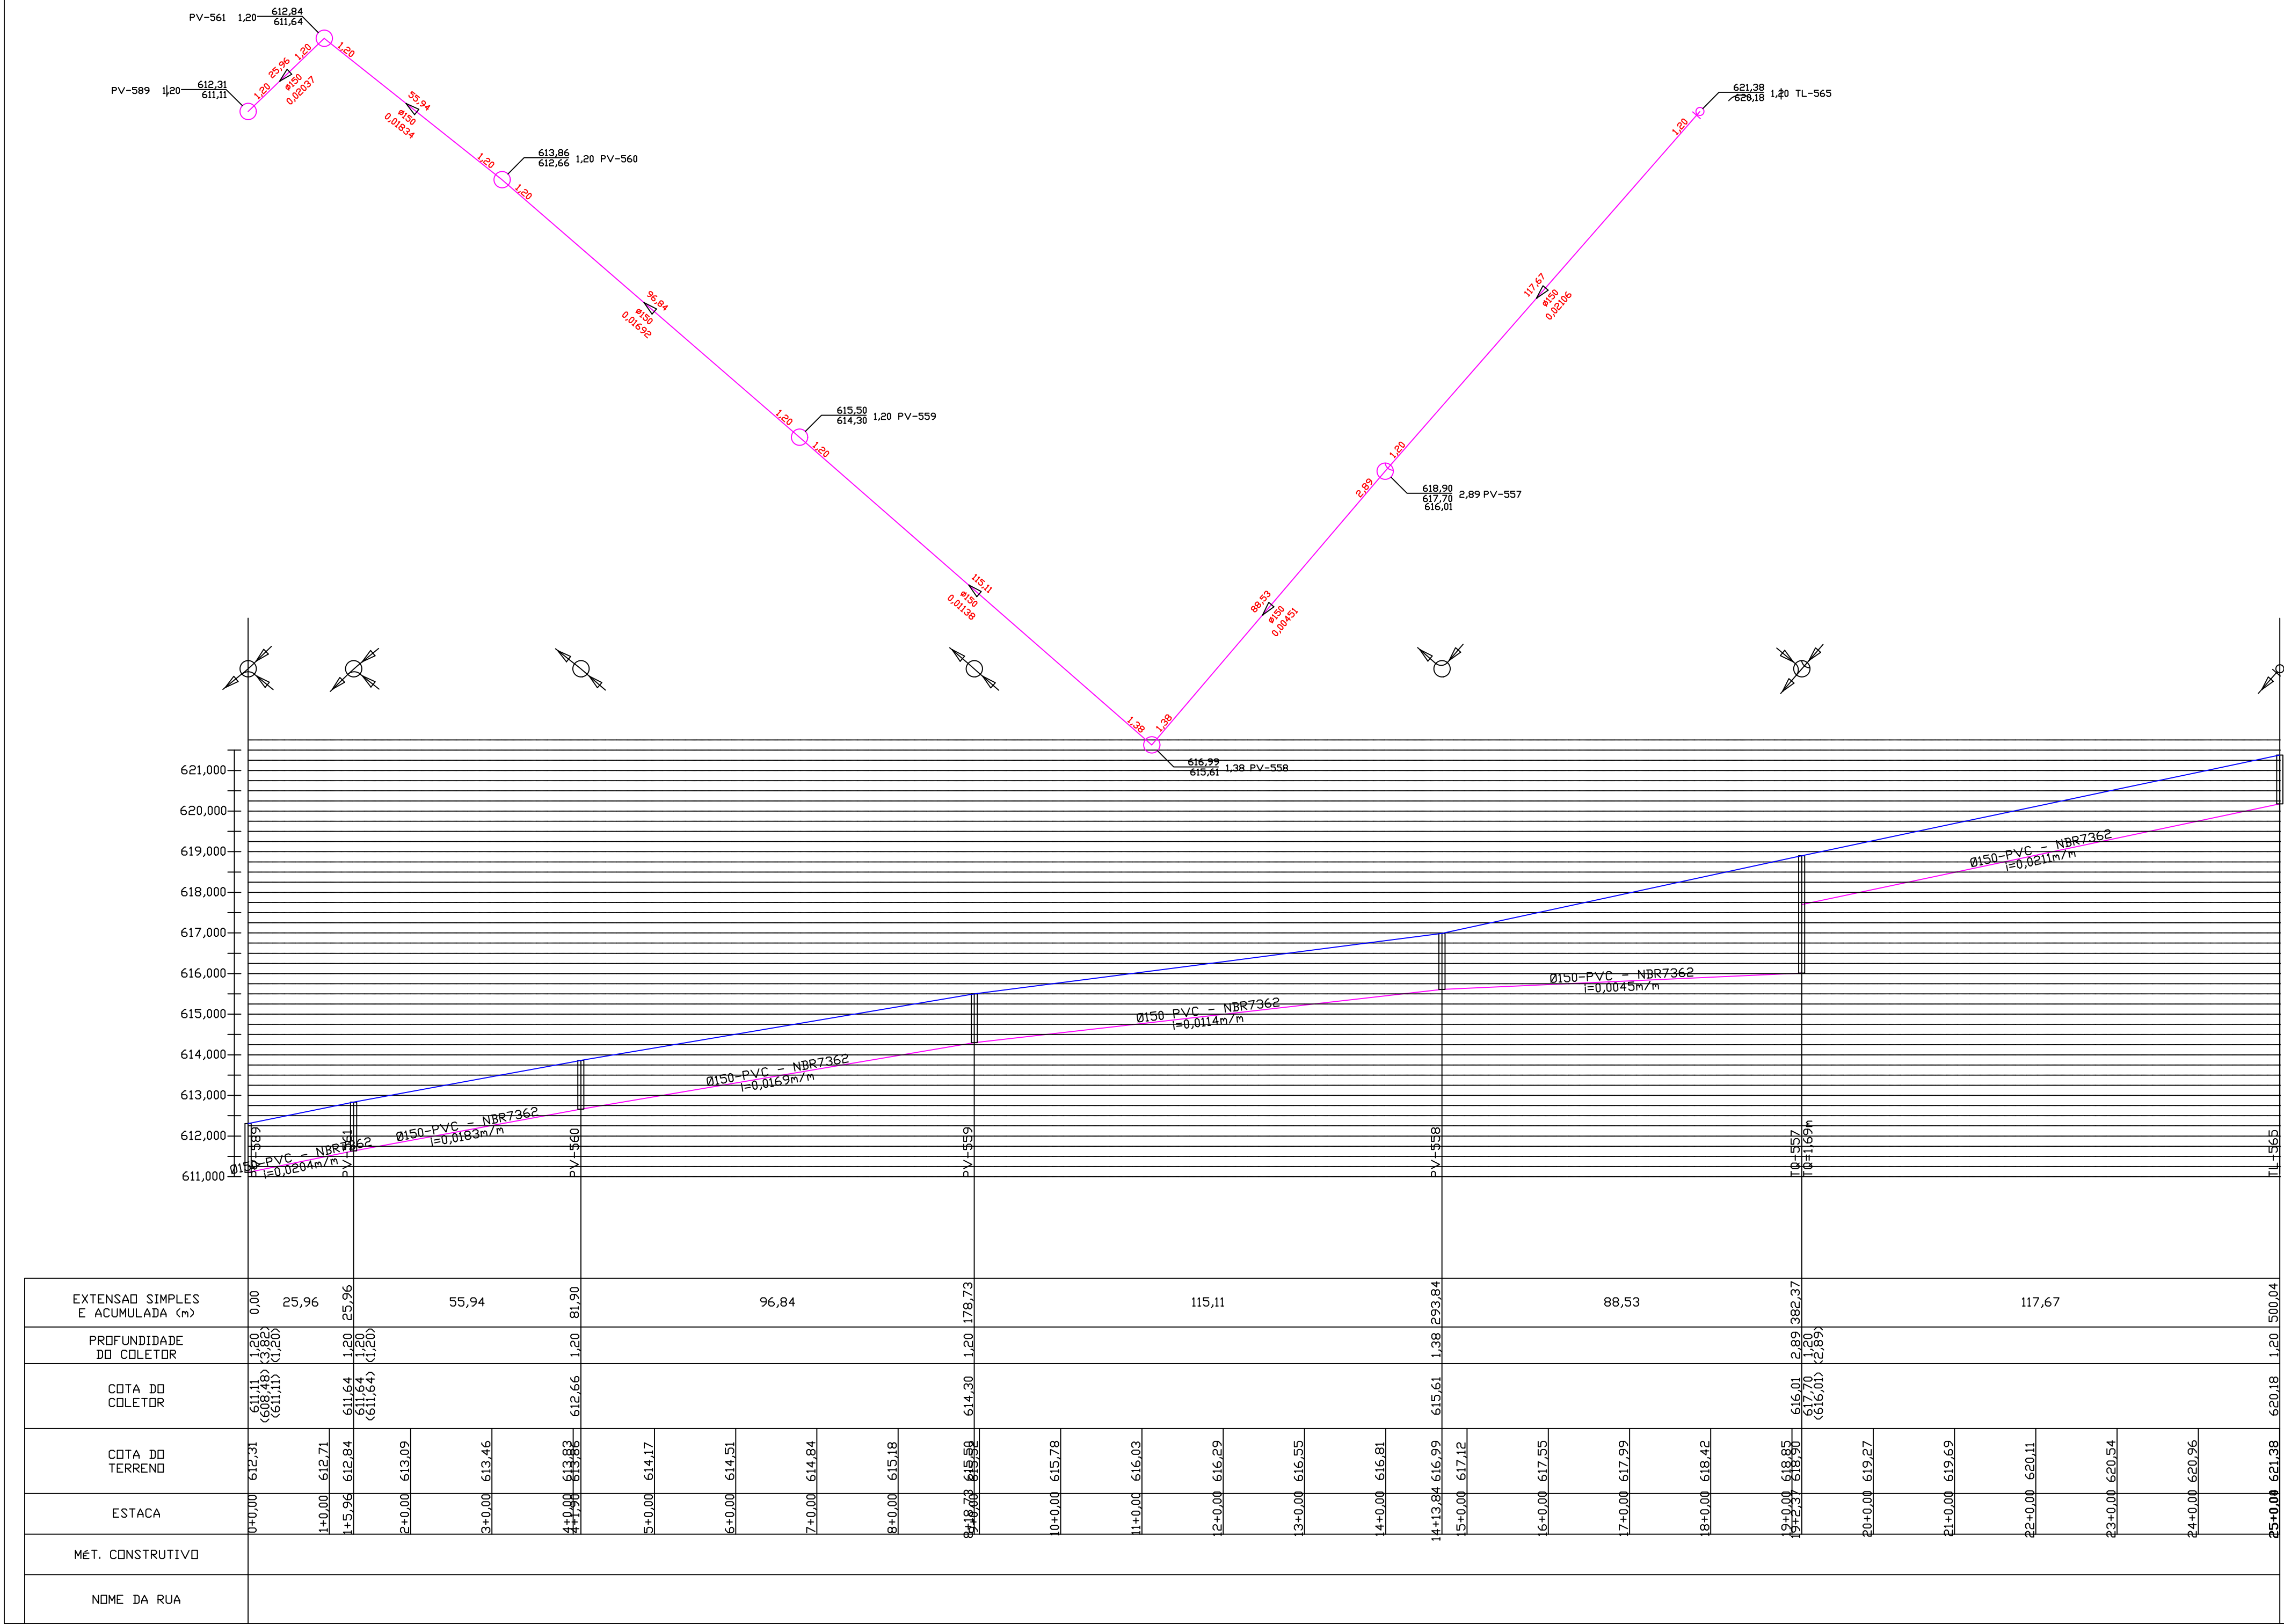


		LISTA DE MATERIAL : REDE DE ESGOTO					
	ITEM	DISCRIMINAÇÃO	DIAM. (mm)	UNID.	QUANT.		
	•	PVC - NBR7362	150	m	500,11		
	•	Poço de Visita (PV)		un	5		
	•	PV com tubo de queda (TQ)		un	1		
	•	Tubo de Queda		m	1,69		
	•	Curva PVC 90°	150	un	1		
	•	Tampao PVC	150	un	1		

Contratante:

**MUNICÍPIO DE CAMPOS DE JÚLIO**
01.614.516/0001-99
Av. Valdir Masutti, nº 779-W, Bom Jardim - Campos de Júlio/MT



Autor do Projeto:

**EXCELÊNCIA ENGENHARIA E MEIO AMBIENTE LTDA**
00.564.373/0001-95
Rua José de Alencar, nº 26, Santa Cruz - Cuiabá/MT

Fernando dos Santos Sanches
Engº Sanitarista e Ambiental - CREA MT025568

Projeto:

Conteúdo:

Folha:

SISTEMA DE ESGOTAMENTO SANITÁRIO

PERFIL LONGITUDINAL REDE DE ESGOTO

093

Revisão:

Data:

Escala:

Referência:



Nº de folhas: 132

R02

17/03/2025

INDICADA

Mapa Planialtimétrico

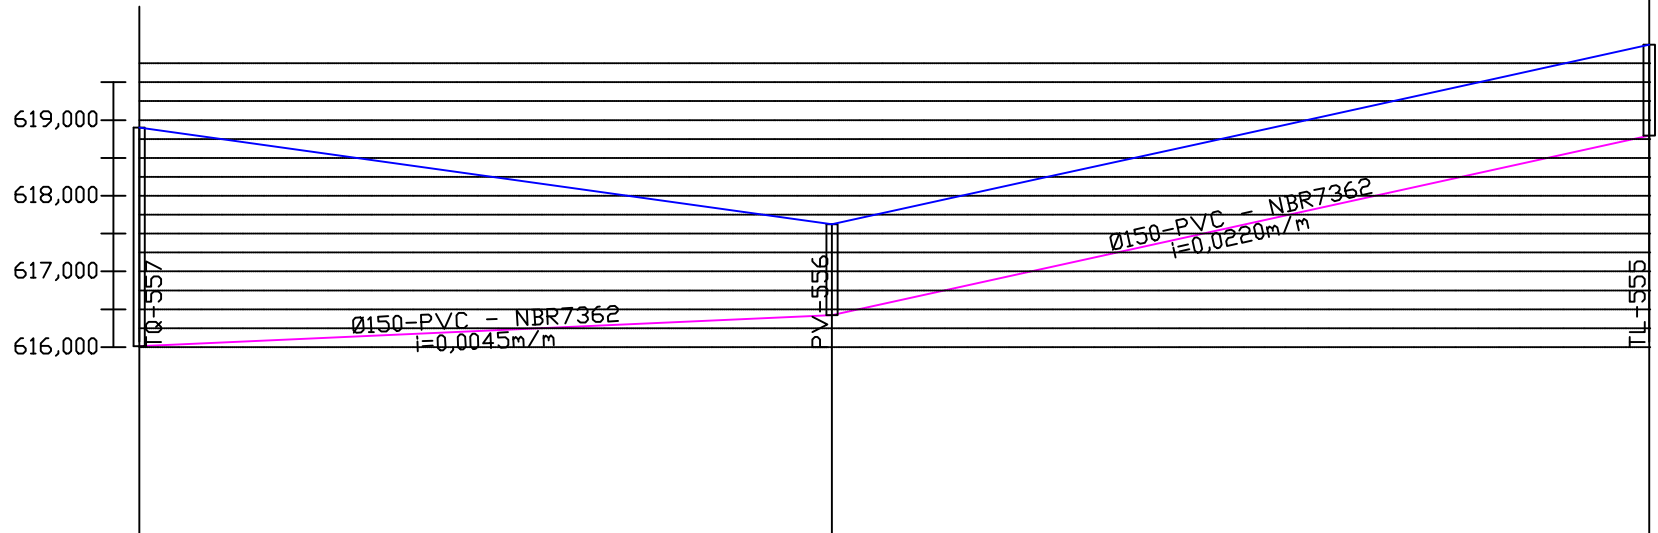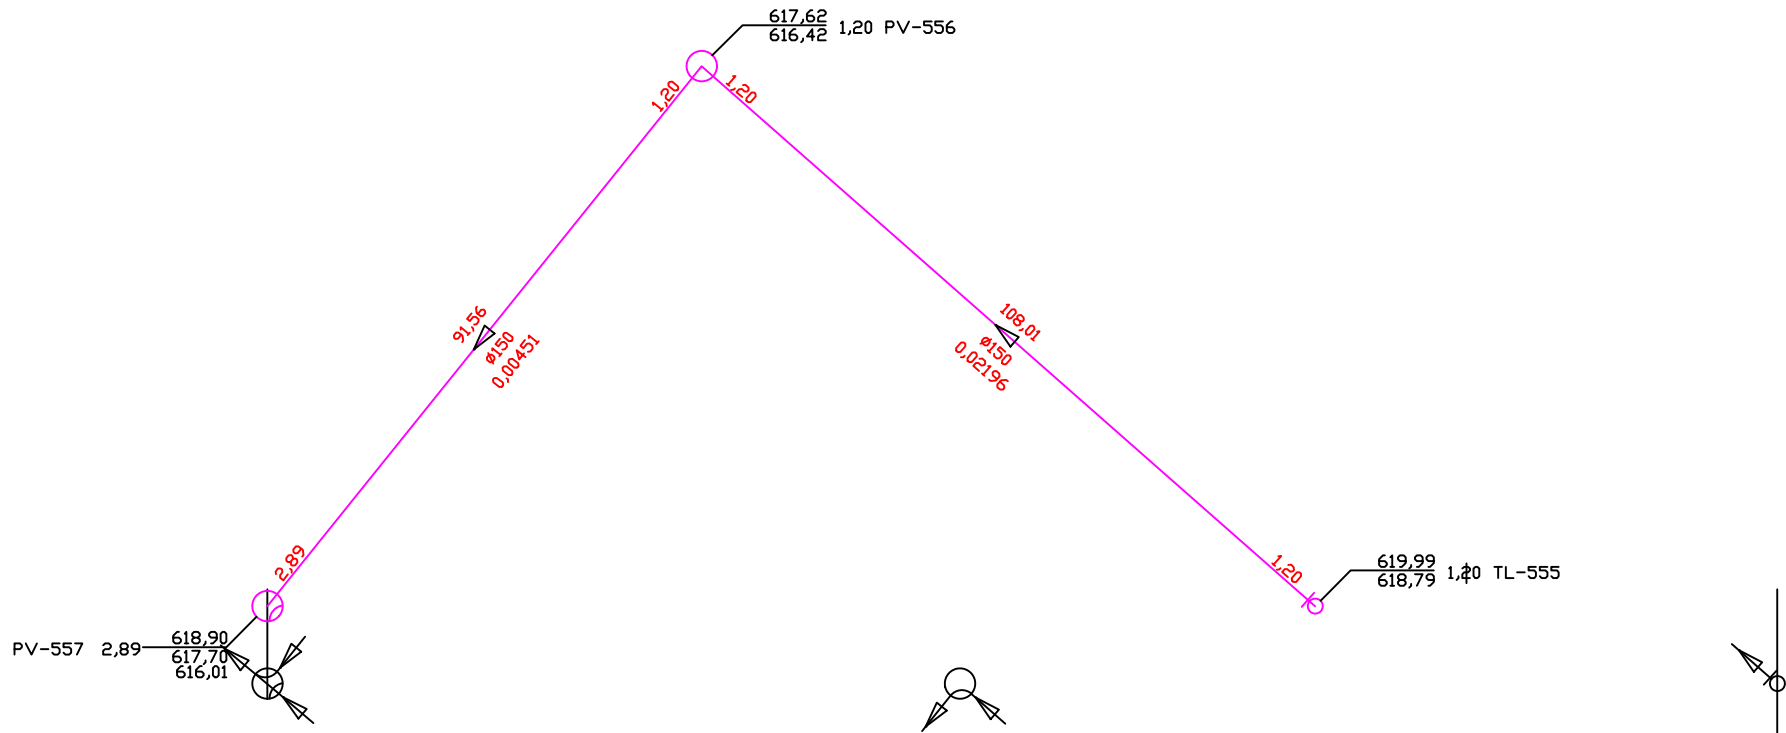


EXTENSÃO SIMPLES E ACUMULADA (m)	0,00	91,56					91,56	108,01					199,56								
PROFUNDIDADE DO COLETOR	2,89 (1,20) (3,29)						1,20						1,20								
COTA DO COLETOR	616,01 (617,70) (615,61)						616,42						618,79								
COTA DO TERRENO	618,90	618,62		618,34		618,06		617,78		617,62	617,81		618,25		618,69		619,13		619,57		619,99
ESTACA	0+0,00	1+0,00		2+0,00		3+0,00		4+0,00		4+11,56	5+0,00		6+0,00		7+0,00		8+0,00		9+0,00		9+19,56
MÉT. CONSTRUTIVO																					
NOME DA RUA																					

LISTA DE MATERIAL : REDE DE ESGOTO					
	ITEM	DISCRIMINAÇÃO	DIAM. (mm)	UNID.	QUANT.
	·	PVC - NBR7362	150	m	199,59
○	·	Poço de Visita (PV)		un	1
○	·	PV com tubo de queda (TQ)		un	1
	·	Tubo de Queda		m	1,69
	·	Curva PVC 90°	150	un	1
	·	Tampão PVC	150	un	1


Contratante:



MUNICÍPIO DE CAMPOS DE JÚLIO
01.614.516/0001-99
Av. Valdir Masutti, nº 779-W, Bom Jardim - Campos de Júlio/MT



Autor do Projeto:



EXCELÊNCIA ENGENHARIA E MEIO AMBIENTE LTDA
00.564.373/0001-95
Rua José de Alencar, nº 26, Santa Cruz - Cuiabá/MT

Fernando dos Santos Sanches
Engº Sanitarista e Ambiental - CREA MT025568

Projeto:

Conteúdo:

Folha:

SISTEMA DE ESGOTAMENTO SANITÁRIO

PERFIL LONGITUDINAL REDE DE ESGOTO

094

Revisão:

Data:

Escala:

Referência:



Nº de folhas: 132

R02

17/03/2025

INDICADA


Mapa Planialtimétrico

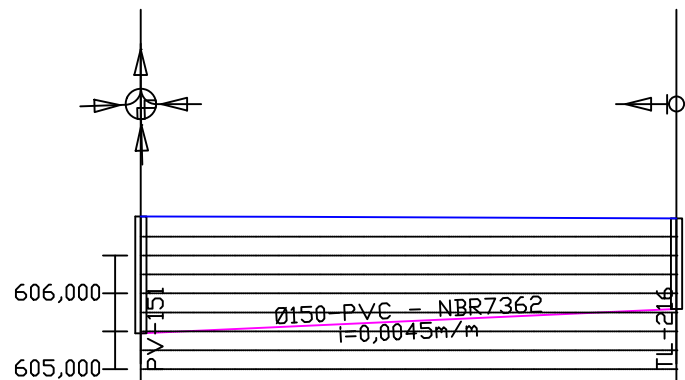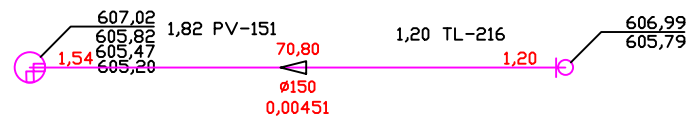


EXTENSÃO SIMPLES E ACUMULADA (m)	0,00	70,80	70,80
PROFUNDIDADE DO COLETOR	1,54	1,82	1,20
COTA DO COLETOR	605,47	605,82	605,79
COTA DO TERRENO	607,02	607,01	606,99
ESTACA	0+0,00	1+0,00	2+0,00
MÉT. CONSTRUTIVO			
NOME DA RUA			

ITEM	DISCRIMINAÇÃO	DIAM. (mm)	UNID.	QUANT.
·	PVC - NBR7362	150	m	70,80
·	Poço de Visita (PV)		un	1
·	Curva PVC 90°	150	un	1
·	Tampão PVC	150	un	1


Contratante:



MUNICÍPIO DE CAMPOS DE JÚLIO
01.614.516/0001-99
Av. Valdir Masutti, nº 779-W, Bom Jardim - Campos de Júlio/MT



Autor do Projeto:



EXCELÊNCIA ENGENHARIA E MEIO AMBIENTE LTDA
00.564.373/0001-95
Rua José de Alencar, nº 26, Santa Cruz - Cuiabá/MT

Fernando dos Santos Sanches
Engº Sanitarista e Ambiental - CREA MT025568

Projeto:

Conteúdo:

Folha:

SISTEMA DE ESGOTAMENTO SANITÁRIO

PERFIL LONGITUDINAL REDE DE ESGOTO

095

Revisão:

Data:

Escala:

Referência:

Nº de folhas:

R02

17/03/2025

INDICADA

Mapa Planialtimétrico

132