



PLANTA LOCAÇÃO
Esc: 1/1200



PLANTA LOCAÇÃO
Google Earth

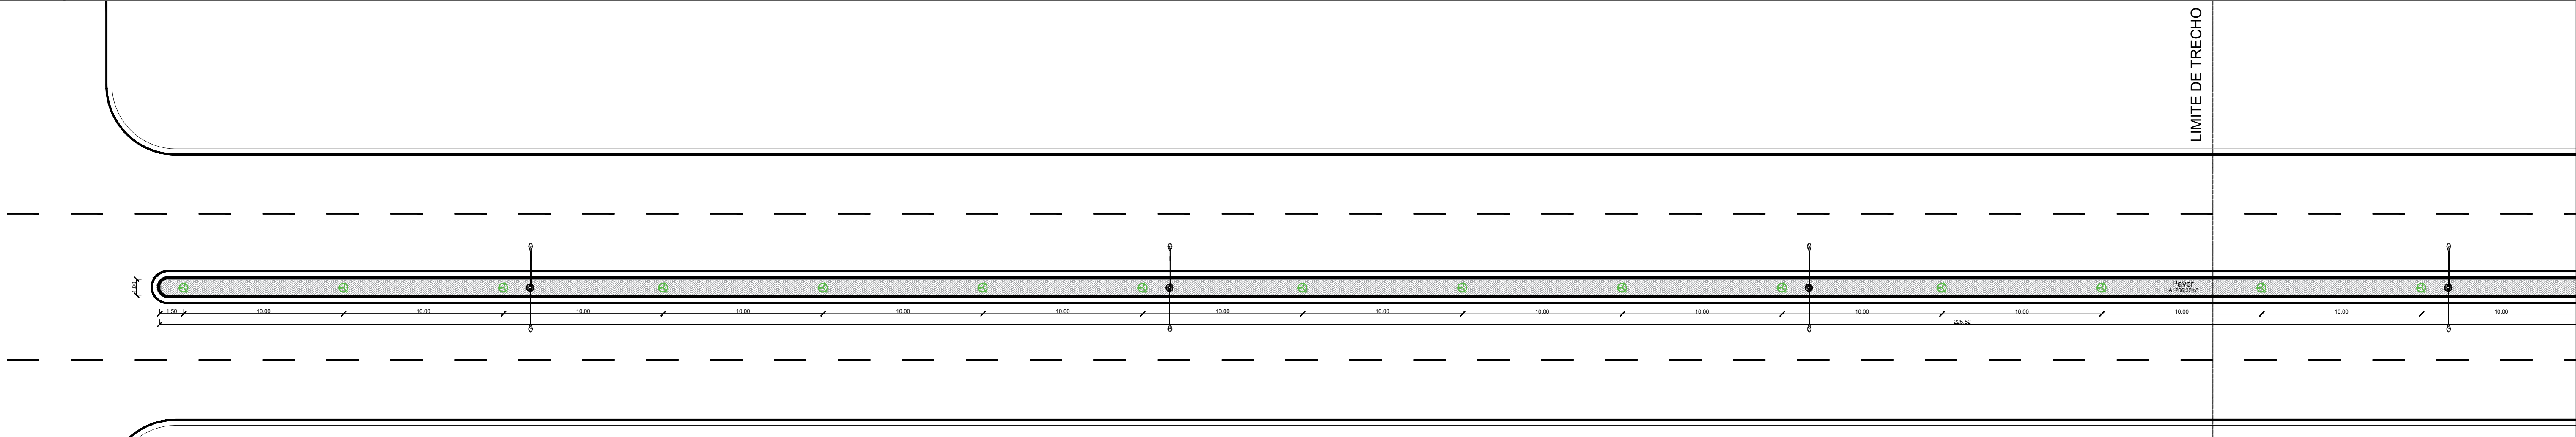

PLANTA TRECHO 5
Esc: 1/200

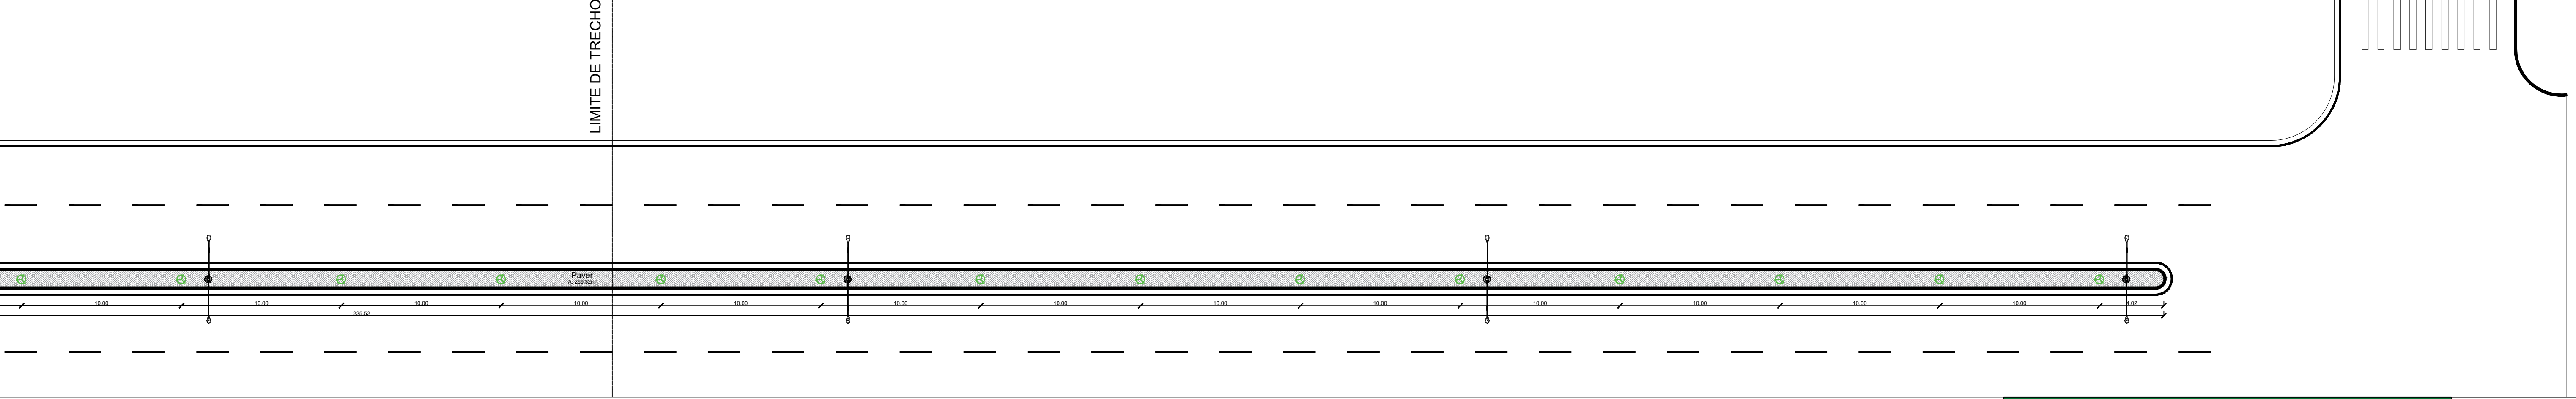

PLANTA TRECHO 6
Esc: 1/200



Prefeitura
Campos de Júlio



Semeando
desenvolvimento

DEPARTAMENTO
DE ENGENHARIA
Av. Valdir Mazutti, nº 7399W,
Bom Jardim, Campos de
Júlio/MT
Telefone: 65 3387-2800

OBRA

IMPALNTAÇÃO DE CICLOFAIXA
E REVITALIZAÇÃO CANTEIRO

PROPOSTANTE		LOCAL	
MUNICÍPIO DE CAMPOS DE JÚLIO		AV. Gov. Adelinio José Zamo CAMPOS DE JÚLIO-MT	
CONTEÚDO	DES.	ESCALA	DATA
LOCALIZAÇÃO/SITUAÇÃO	CINTYA	INDICADAS	SETEMBRO/2025
PROPRIETÁRIO MUNICÍPIO DE CAMPOS DE JÚLIO-MT CNPJ: 01.614.516/0001-99			ÁREA
RESPONSÁVEL TÉCNICO CINTYA VIEIRA SOUTO ARQUITETA E URBANISTA CAU: A 186816-0			Trecho Canteiro: 857,00m² Trecho Ciclofaixa: 1.340,07m²
			FOLHA

3/9