



PLANTA TRECHO 1
Esc: 1/200

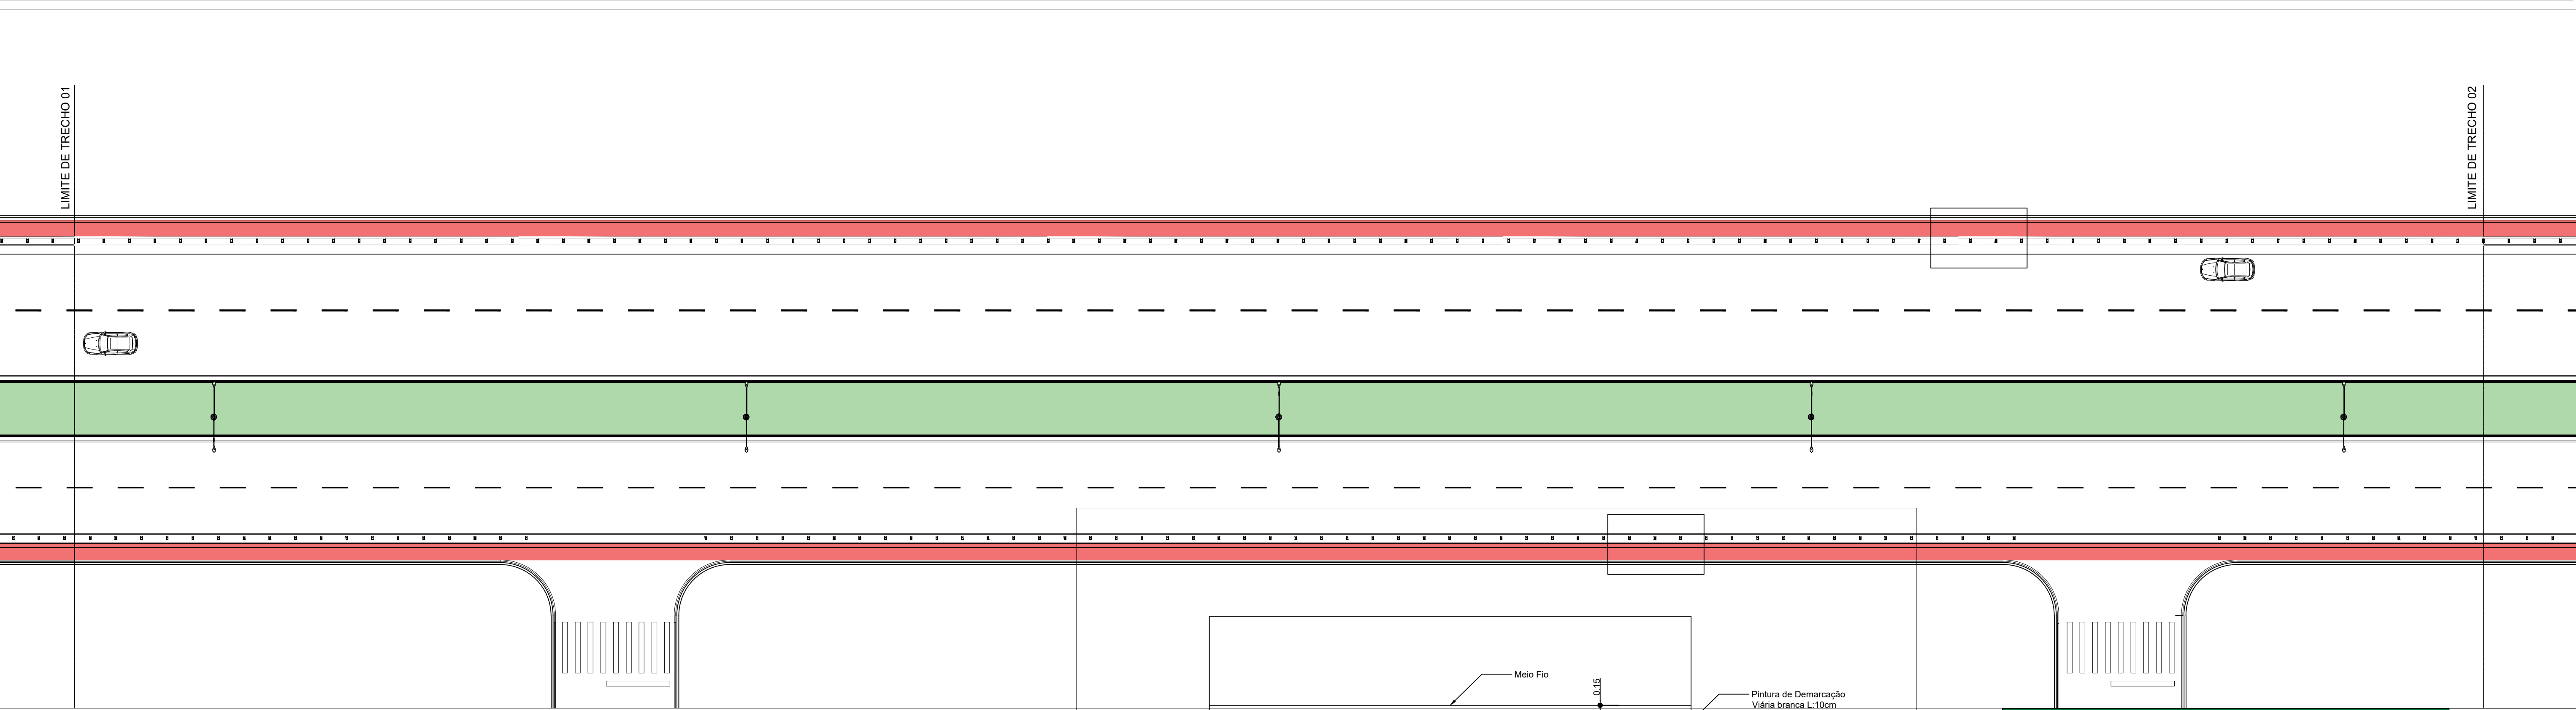

PLANTA TRECHO 2
Esc: 1/200

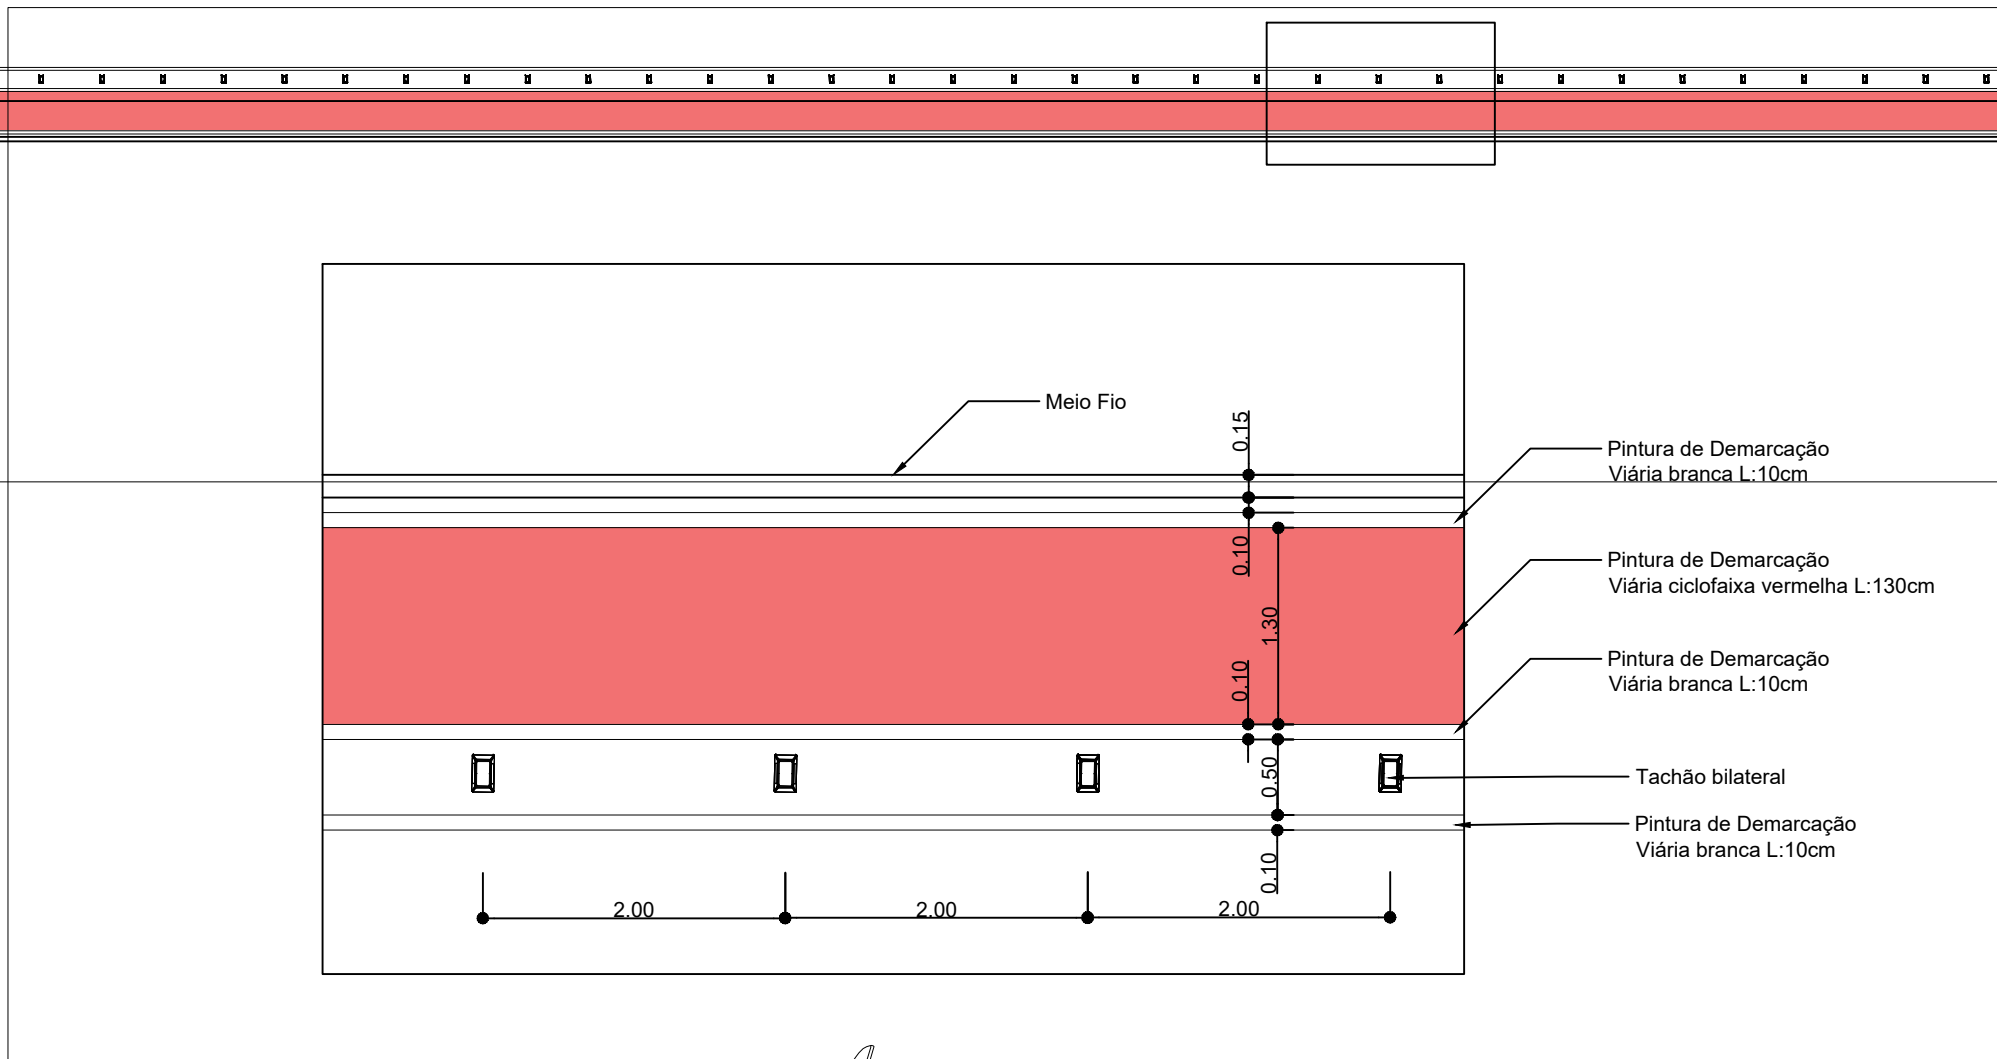



Prefeitura
Campos de Júlio



Semeando
desenvolvimento

DEPARTAMENTO
DE ENGENHARIA
Av. Valdir Mazutti, nº 799W,
Bom Jardim, Campos de
Júlio/MT
Telefone: 65 3387-2800

OBRA

IMPALNTAÇÃO DE CICLOFAIXA
E REVITALIZAÇÃO CANTEIRO

PROPOSTANTE	MUNICÍPIO DE CAMPOS DE JÚLIO	LOCAL	AV. Gov. Adelinio José Zamo CAMPOS DE JÚLIO-MT							
CONTEÚDO	LOCALIZAÇÃO/SITUAÇÃO	DES.	CINTYA	INDICADAS	DATA	SETEMBRO/2025	ÁREA	Trecho Canteiro: 857,00m²	FOLHA	5/9
PROPRIETÁRIO	MUNICÍPIO DE CAMPOS DE JÚLIO-MT	RESPONSÁVEL TÉCNICO	CINTYA VIEIRA SOUTO ARQUITETA E URBANISTA CAU: A 186816-0							

Trecho Ciclofaixa:
1.340,07m²