



PLANTA TRECHO 3
Esc: 1/200



PLANTA TRECHO 4
Esc: 1/200

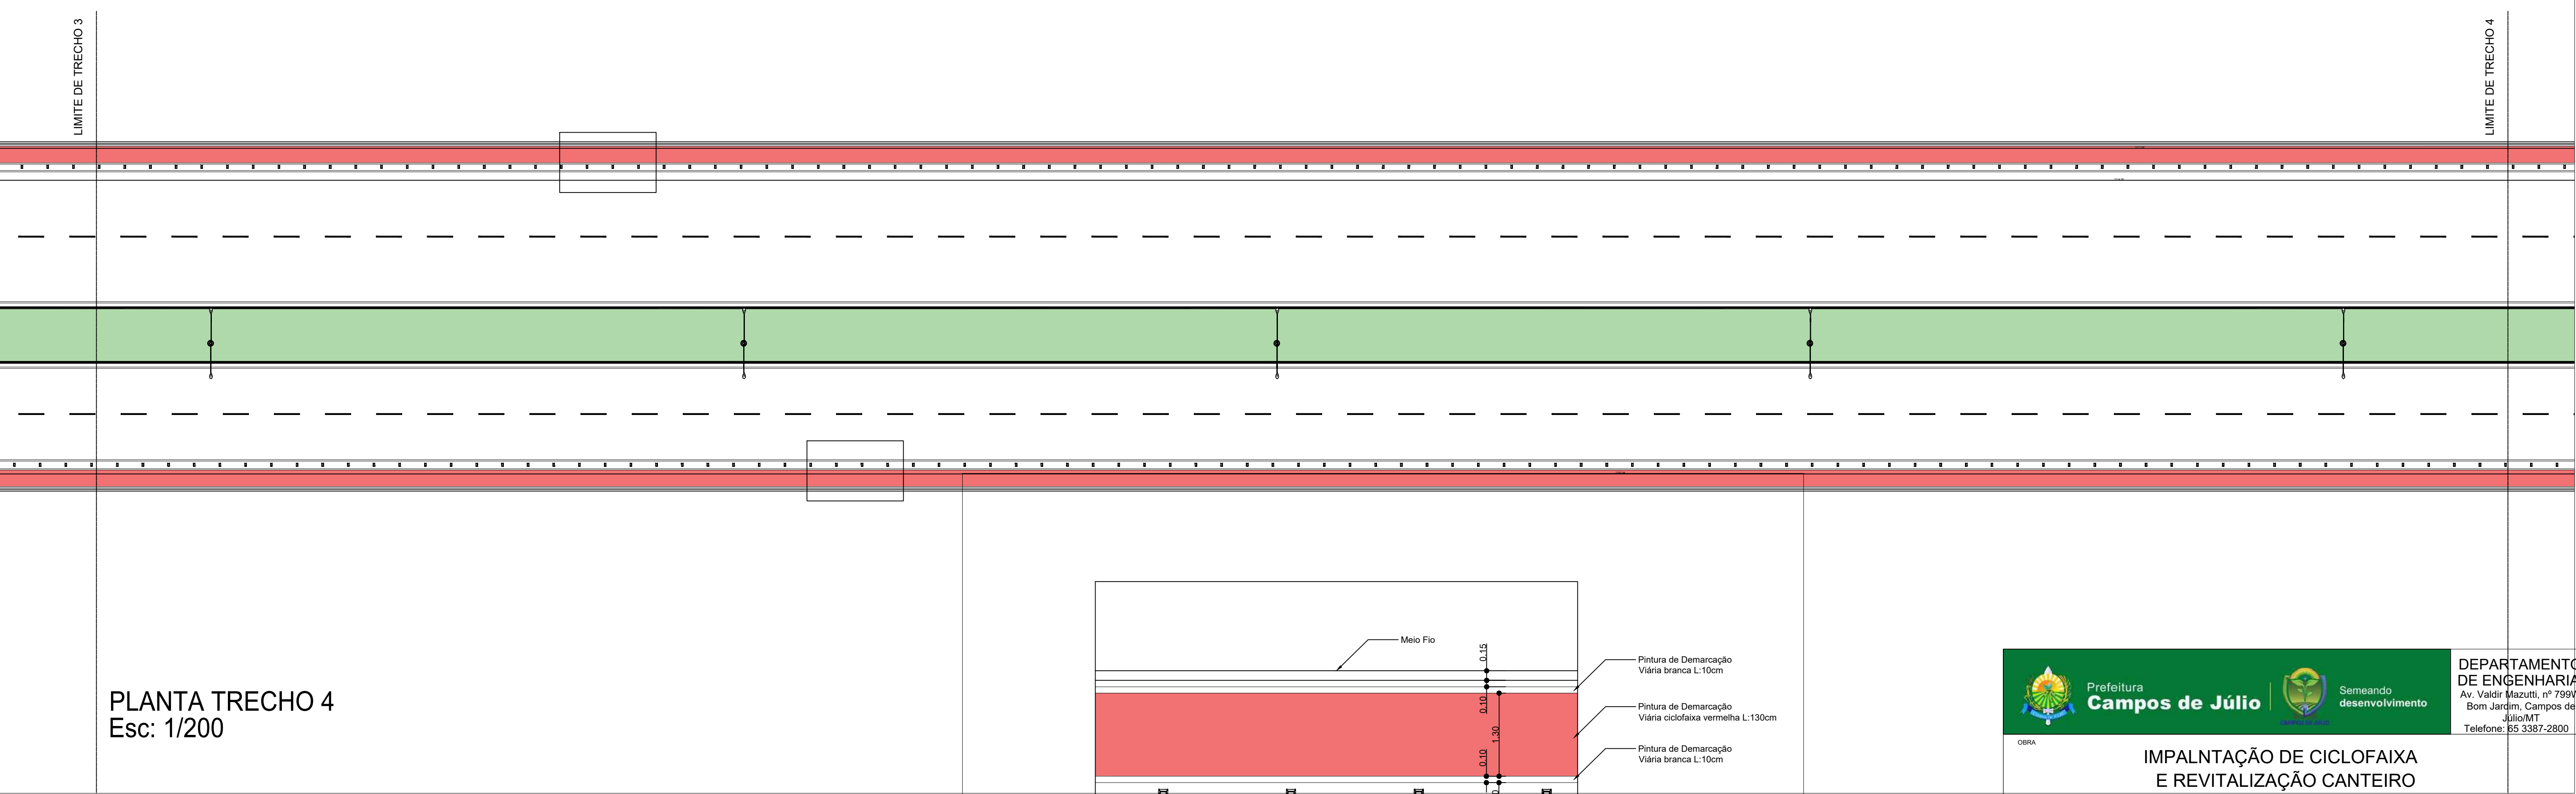

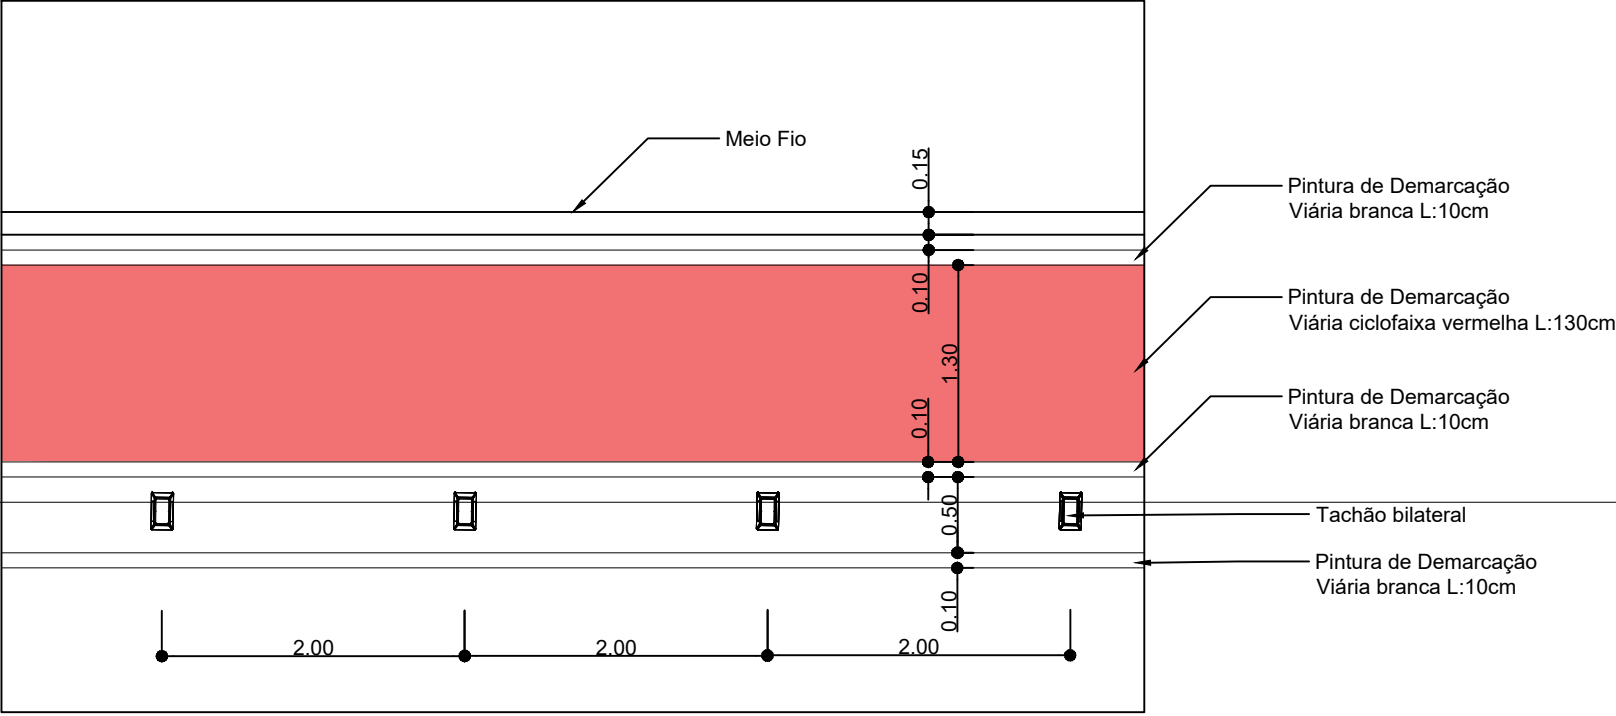

Prefeitura

Campos de Júlio



Semeando

desenvolvimento

DEPARTAMENTO DE ENGENHARIA
Av. Valdir Mazutti, nº 799W,
Bom Jardim, Campos de Júlio/MT
Telefone: 65 3387-2800

OBRA

IMPALNTAÇÃO DE CICLOFAIXA
E REVITALIZAÇÃO CANTEIRO

PROPOSTANTE	MUNICÍPIO DE CAMPOS DE JÚLIO		LOCAL	AV. Gov. Adelinio José Zamo CAMPOS DE JÚLIO-MT	
CONTEÚDO	LOCALIZAÇÃO/SITUAÇÃO	DES.	ESCALA	INDICADAS	DATA
V I S T O	PROPRIETÁRIO MUNICÍPIO DE CAMPOS DE JÚLIO-MT CNPJ: 01.614.516/0001-99	CINTYA	INDICADAS	SETEMBRO/2025	ÁREA Trecho Canteiro: 857,00m² Trecho Ciclofaixa: 1.340,07m²
RESPONSÁVEL TÉCNICO CINTYA VIEIRA SOUTO Arquiteta e Urbanista CAU: A 160819-0					

6/9