




PLANTA TRECHO 7
Esc: 1/200

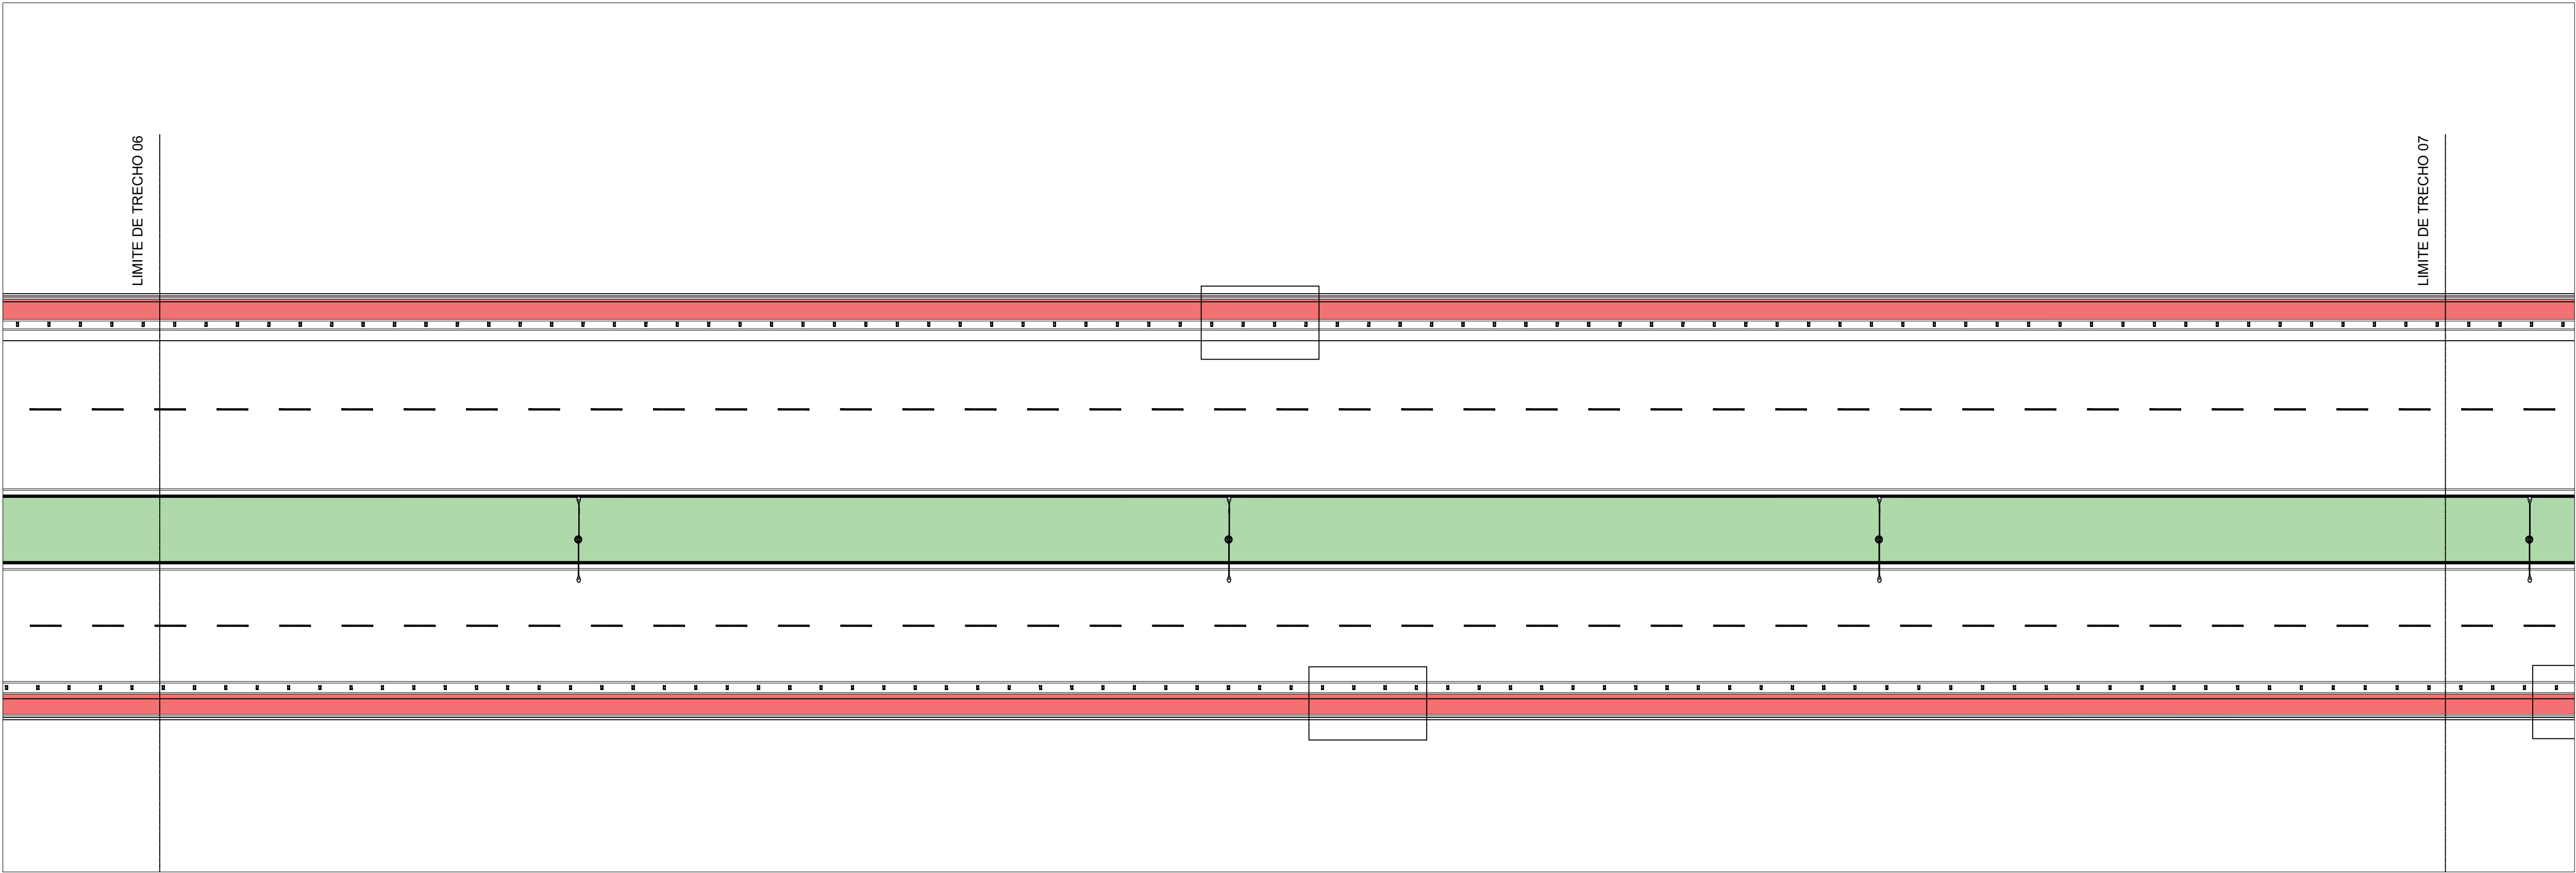

PLANTA TRECHO 8
Esc: 1/200

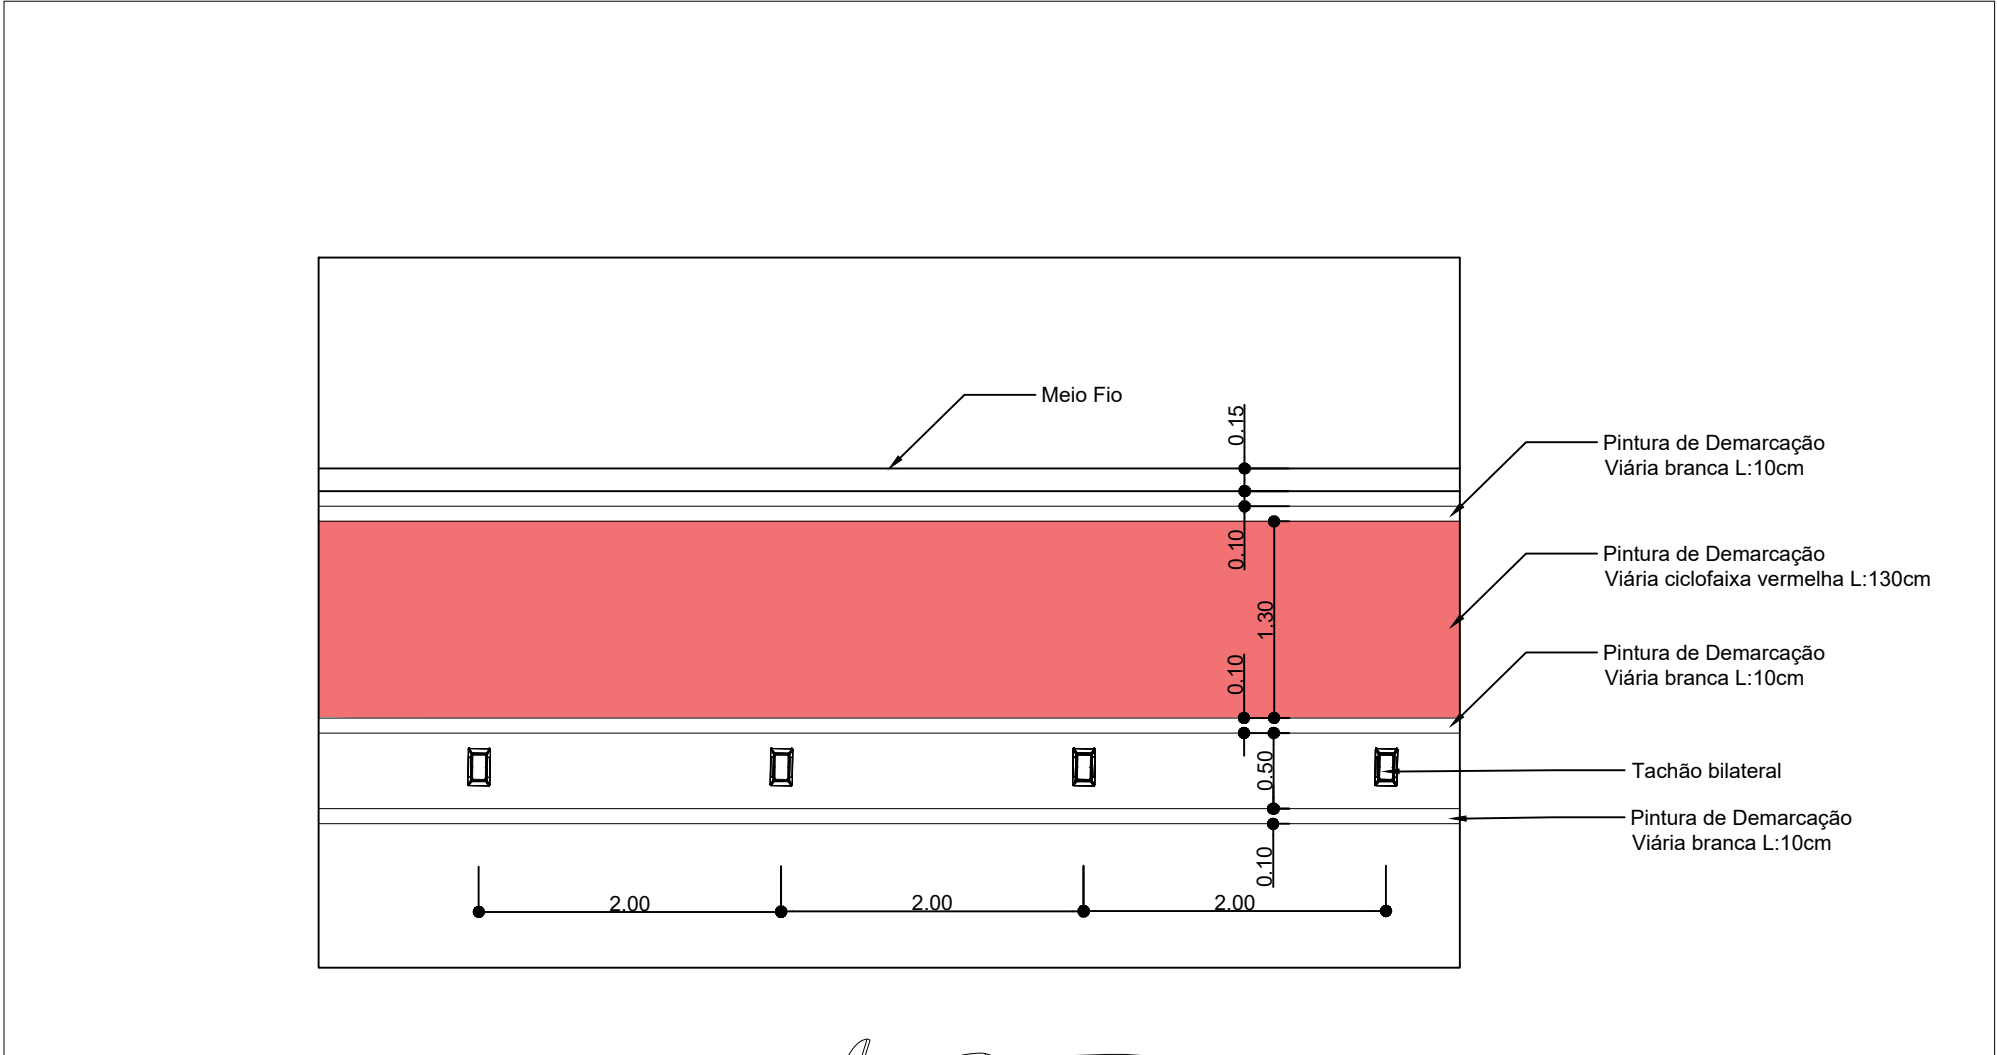

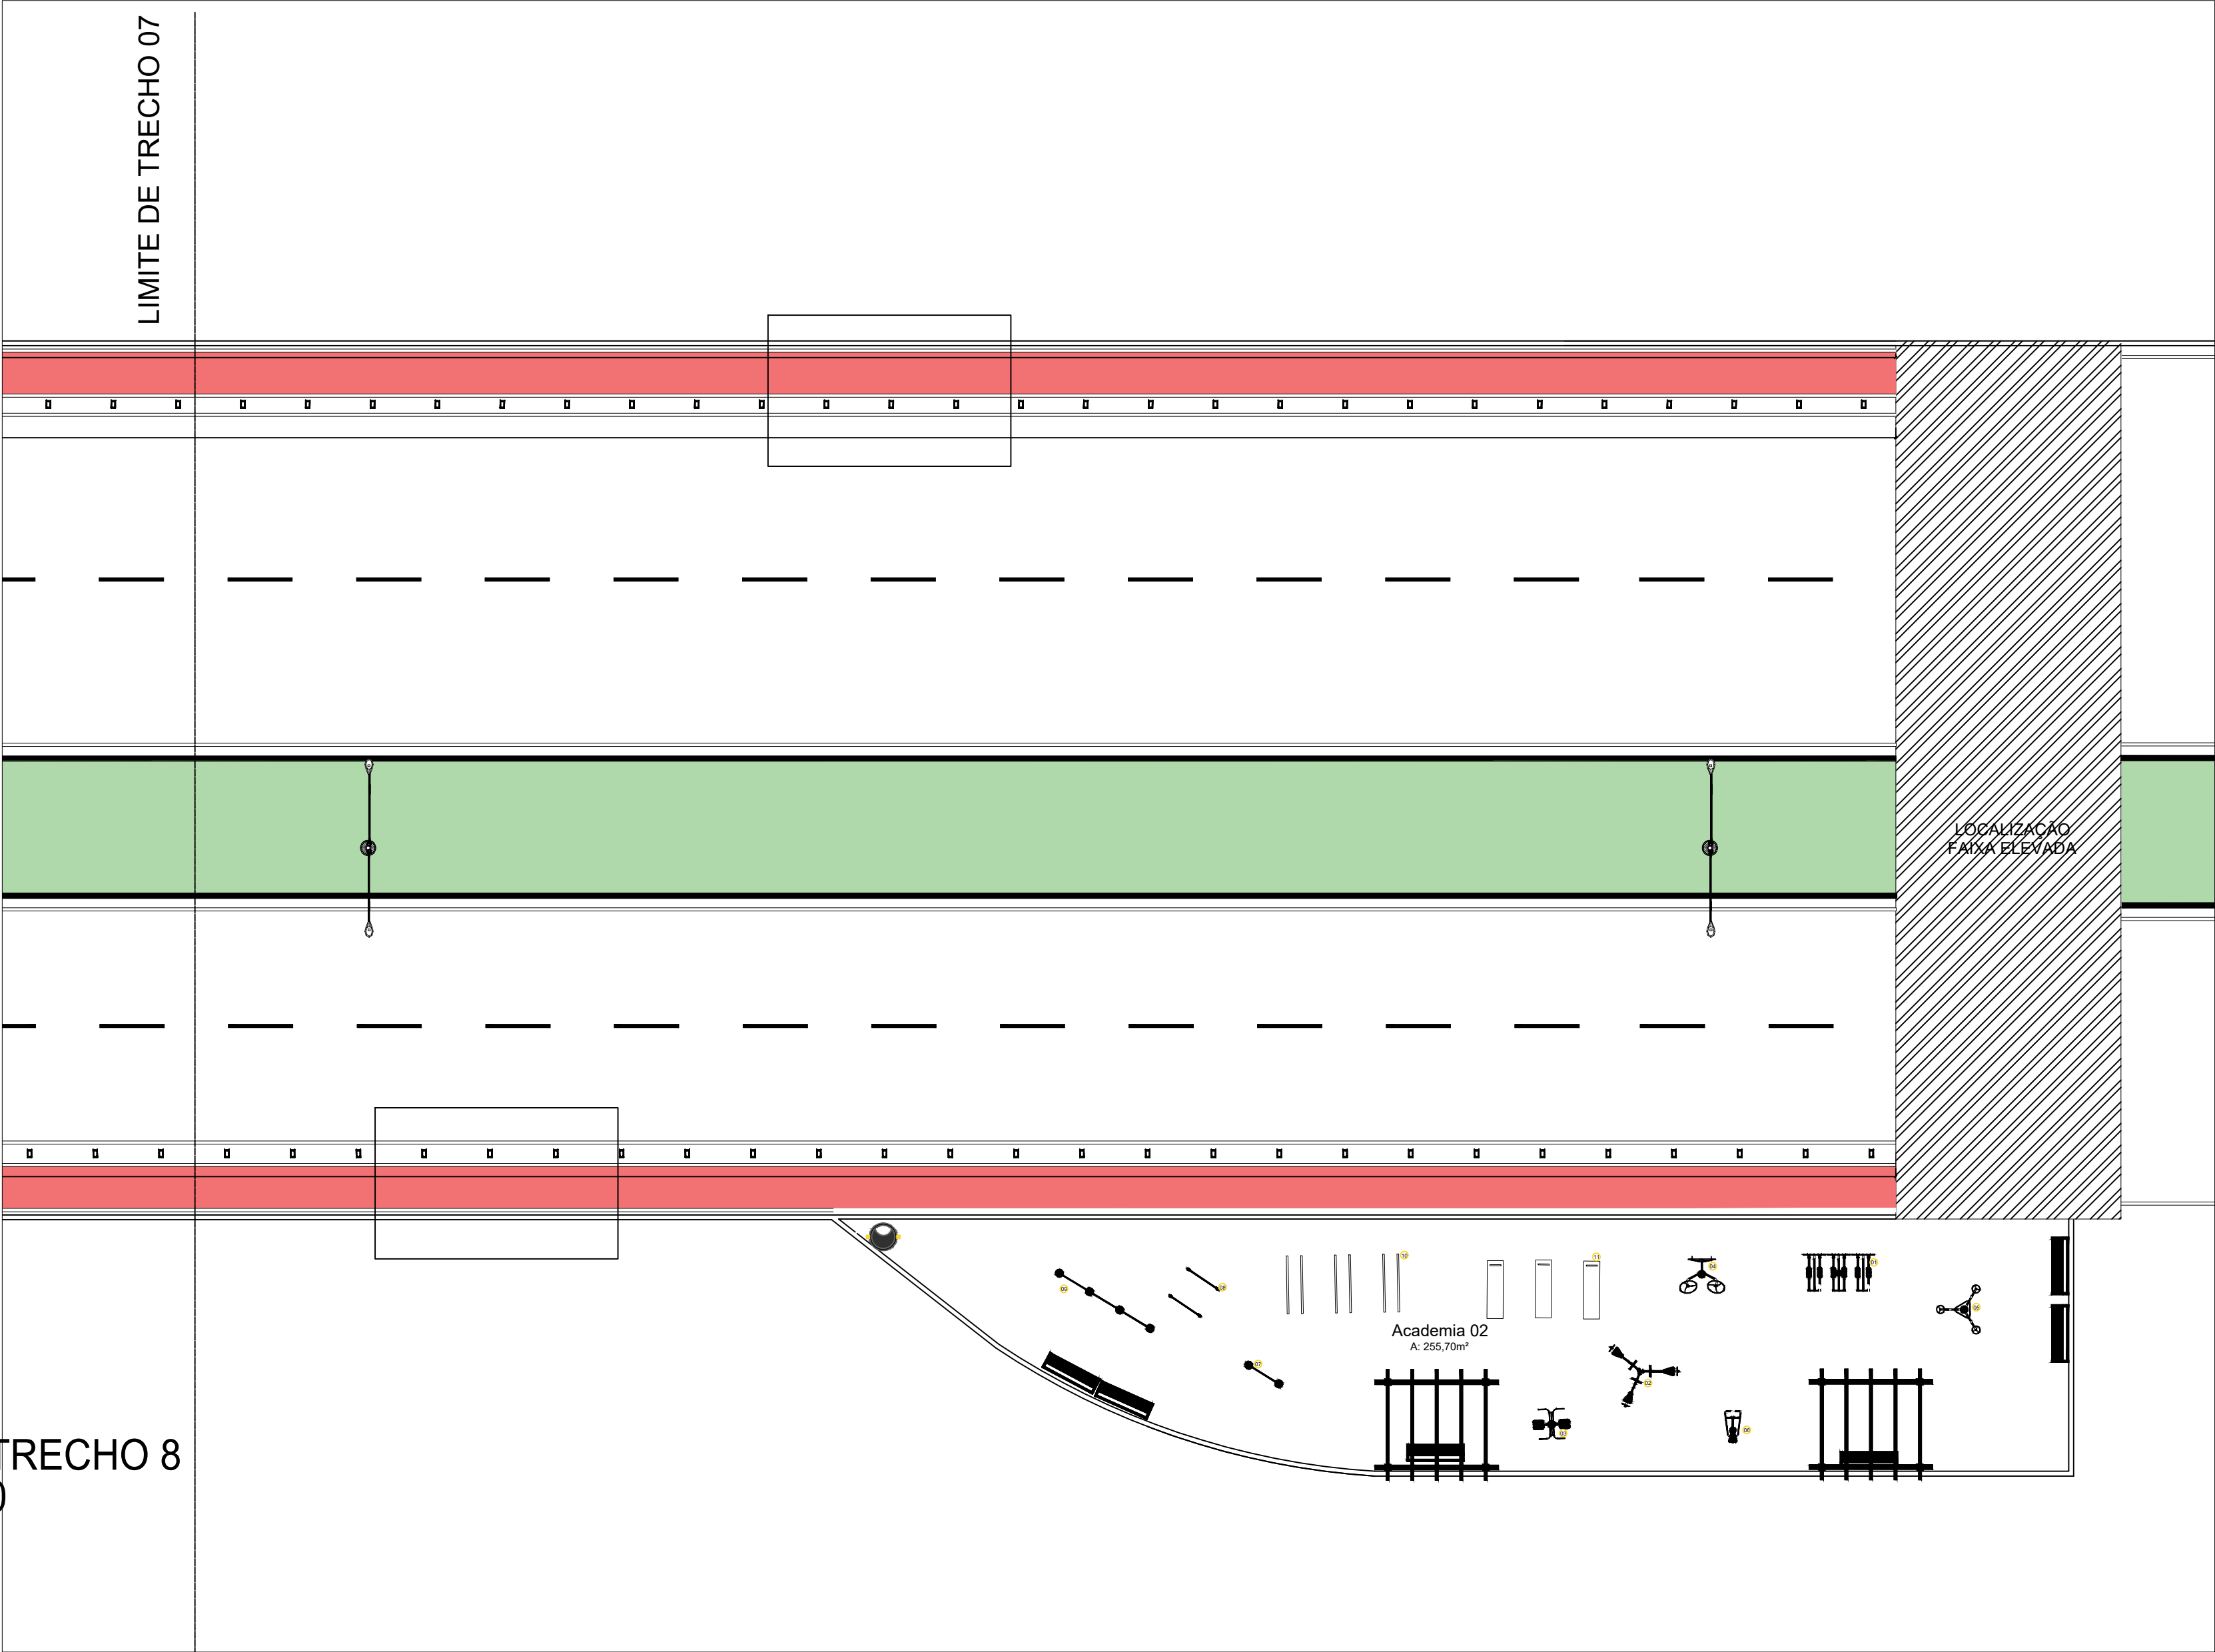

Prefeitura
Campos de Júlio



Semeando
desenvolvimento

DEPARTAMENTO
DE ENGENHARIA
Av. Valdir Mazutti, nº 799W,
Bom Jardim, Campos de
Júlio/MT
Telefone: 65 3387-2800

OBRA

IMPALNTAÇÃO DE CICLOFAIXA
E REVITALIZAÇÃO CANTEIRO

PROPOSTANTE
MUNICÍPIO DE CAMPOS DE JÚLIO

LOCAL
AV. Gov. Adelinio José Zamo
CAMPOS DE JÚLIO-MT

CONTEÚDO
LOCALIZAÇÃO/SITUAÇÃO

DES.
CINTYA

ESCALA
INDICADAS

DATA
SETEMBRO/2025

ÁREA
Trecho Canteiro:
857,00m²
Trecho Ciclofaixa:
1.340,07m²

FOLHA
8/9

V
I
S
T
O

PROPRIETÁRIO
MUNICÍPIO DE CAMPOS DE JÚLIO-MT
CNPJ: 01.614.516/0001-99

RESPONSÁVEL TÉCNICO
CINTYA VIEIRA SOUTO
ARQUITETA E URBANISTA
CAU: A 186816-0