


DETALHAMENTO DAS VIGAS BALDRAMES

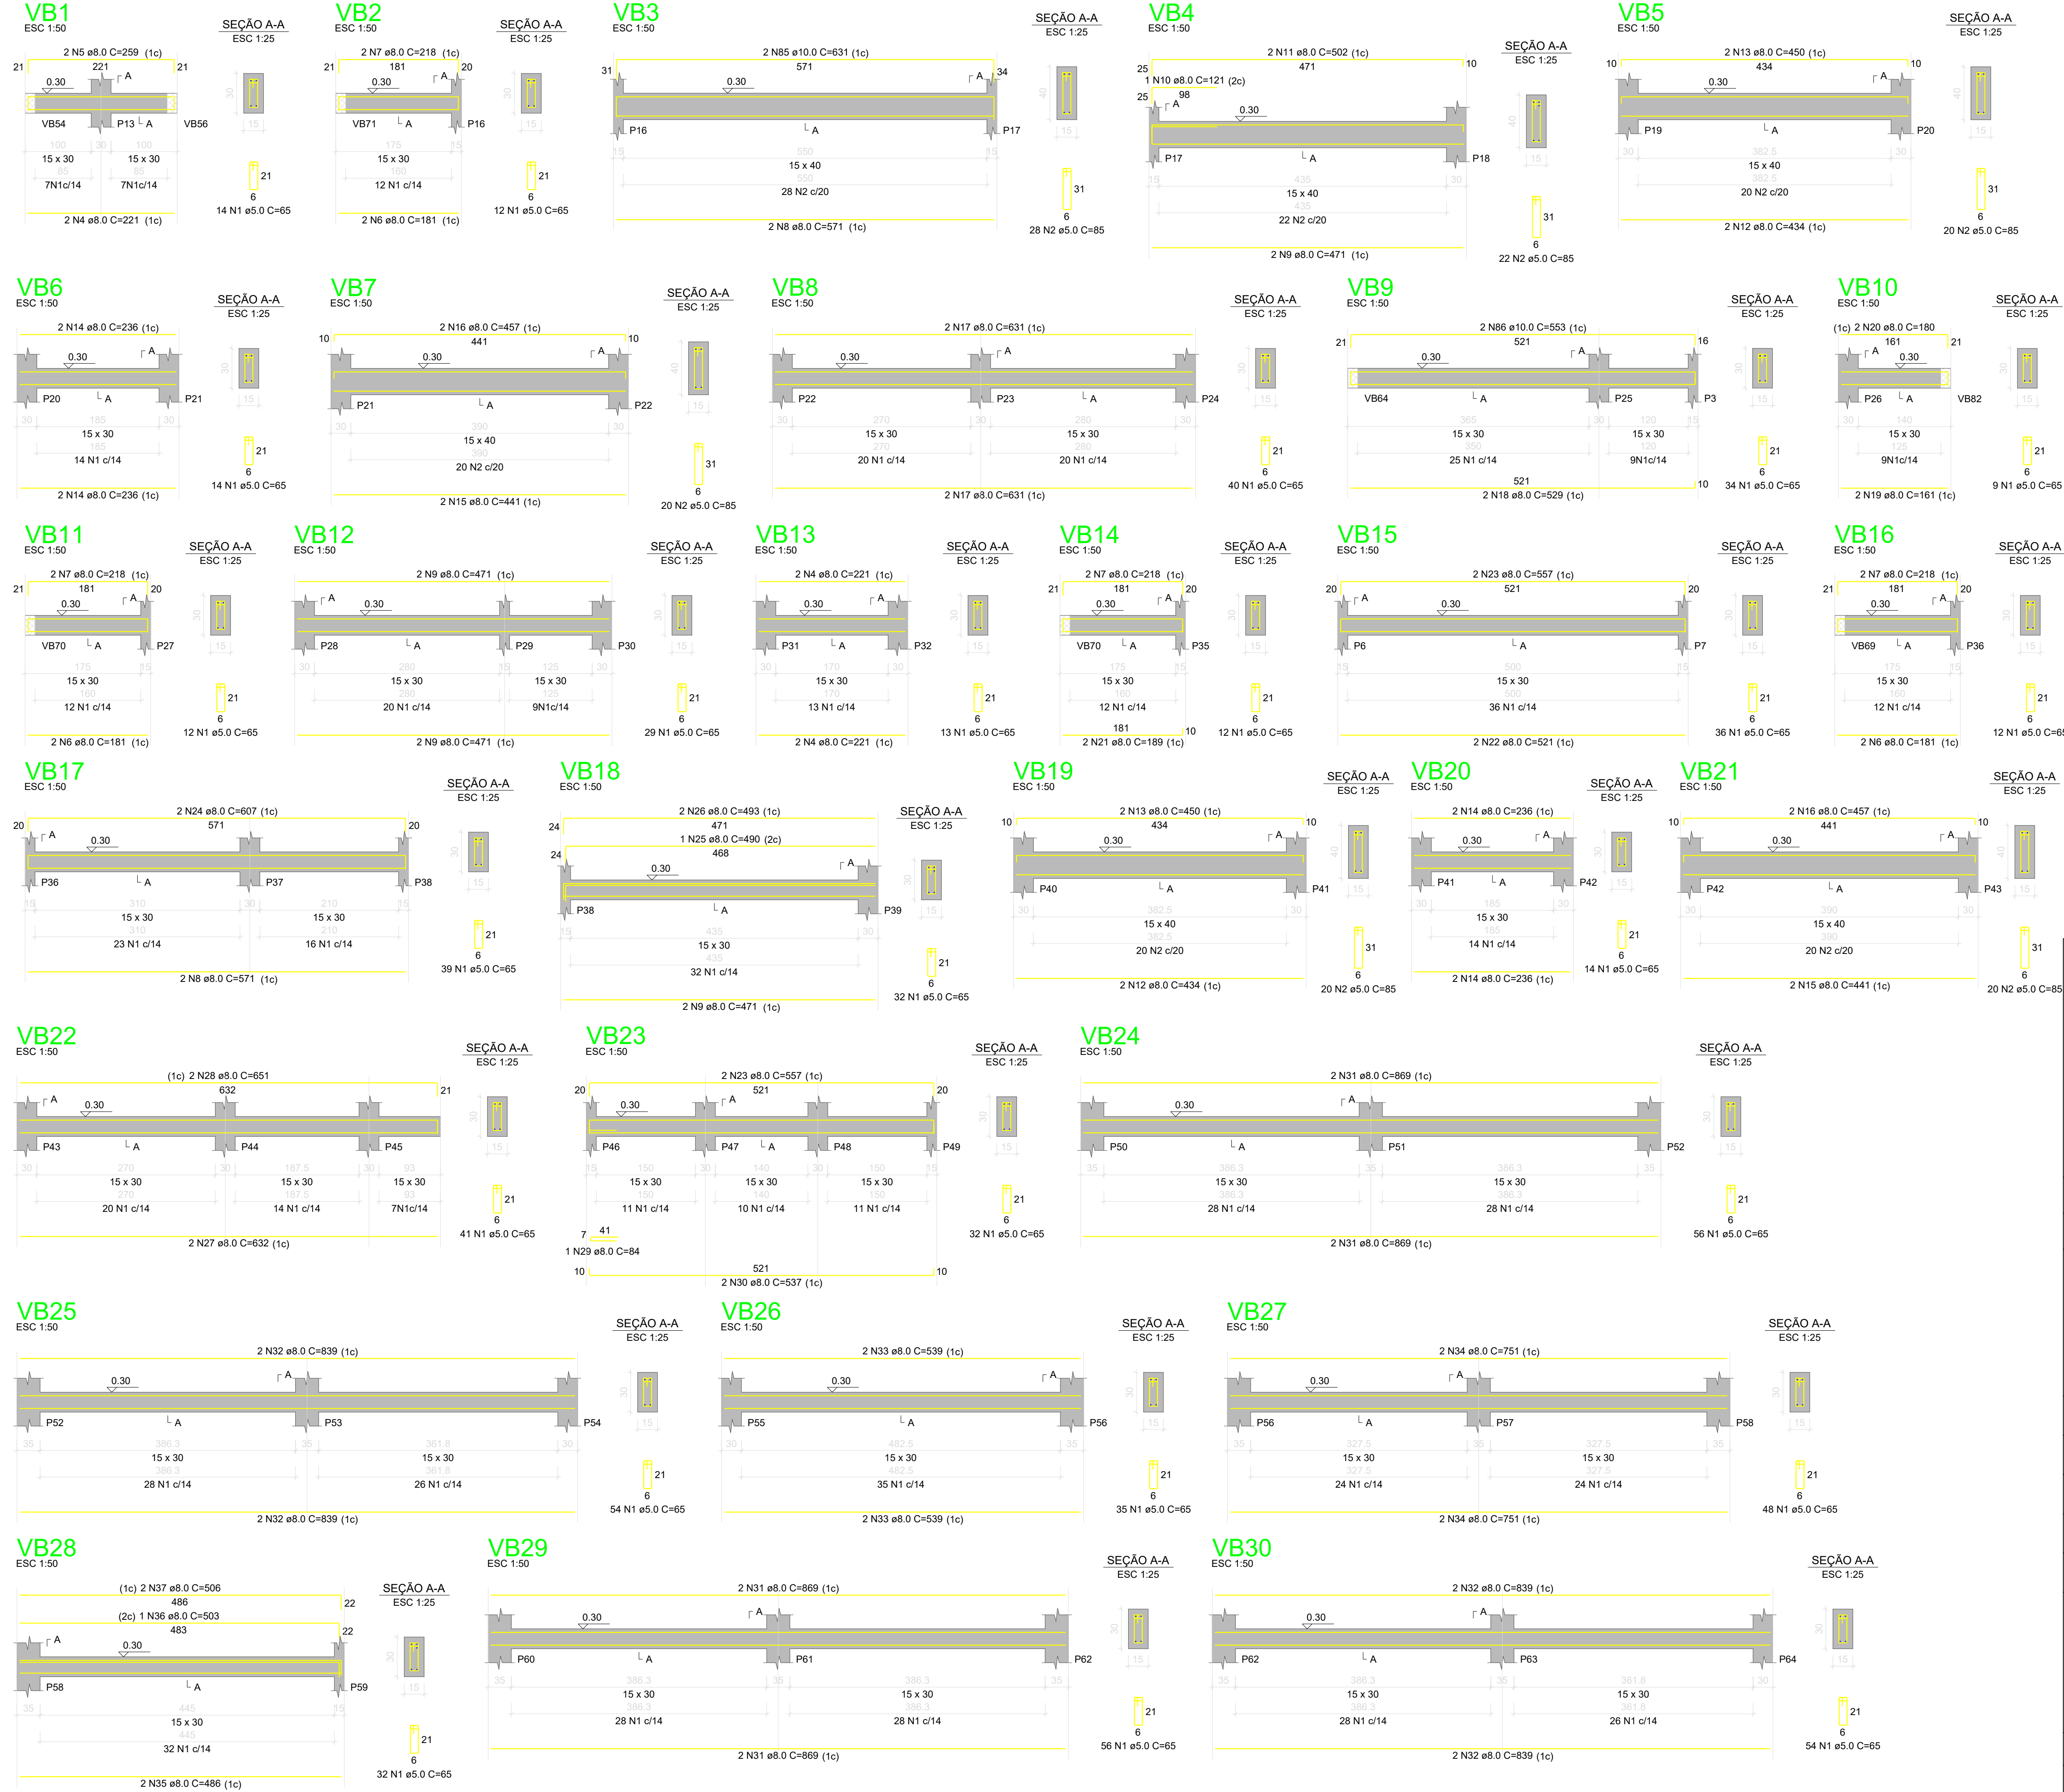

Aprovação:

PBA - PROJETO BÁSICO DE ARQUITETURA

(X) CONSTRUÇÃO () ADEQUAÇÃO DE PRÉDIO EXISTENTE () REGULARIZAÇÃO

 **PREFEITURA MUNICIPAL DE CAMPOS DE JÚLIO**
ESTADO DE MATO GROSSO
www.camposdejulio.mt.gov.br

PROJETO: Construção de Creche Municipal

ASSUNTO: Projeto Estrutural - Detalhamento de Viga Baldrame

PROPRIETÁRIO: Prefeitura Municipal de Campos de Júlio

CNPJ: 01.614.516/0001-99

ENDEREÇO: Rua Constantino Giorgio, Qaudra 06, Lote 02, Jardim das Palmeiras

RESPONSÁVEL TÉCNICO:

Eduardo Rampanelli Tosetto
ENGENHEIRO CIVIL
CREA - 1220503037

Irineu Marcos Parmeggiani
PREFEITO MUNICIPAL DE CAMPOS DE JÚLIO

DATA: 24/07/2024 **Quadro de Áreas:** **PRANCHA:**

ESCALA: Indicado

REVISÃO: Revisão atual

04/13



MANIFESTO DE ASSINATURAS



Código de validação: 8CXUP-EQ87B-4U6N2-NFEDG

Documento assinado com o uso de certificado digital ICP Brasil, no Assinador ONR, pelos seguintes signatários:

Eduardo Rampanelli Tosetto (CPF ***.642.211-**)

Irineu Marcos Parmeggiani (CPF ***.055.780-**)

Para verificar as assinaturas, acesse o link direto de validação deste documento:

<https://assinador.onr.org.br/validate/8CXUP-EQ87B-4U6N2-NFEDG>

Ou acesse a consulta de documentos assinados disponível no link abaixo e informe o código de validação:

<https://assinador.onr.org.br/validate>